


VSE DIMENZIJE JE POTREBNO PREVERITI NA OBJEKTU
IN JIH USKLADITI Z REALNIMI DIMENZIJAMI NA OBJEKTU!


KM200_konzolna miza_M 1:20

POGLED

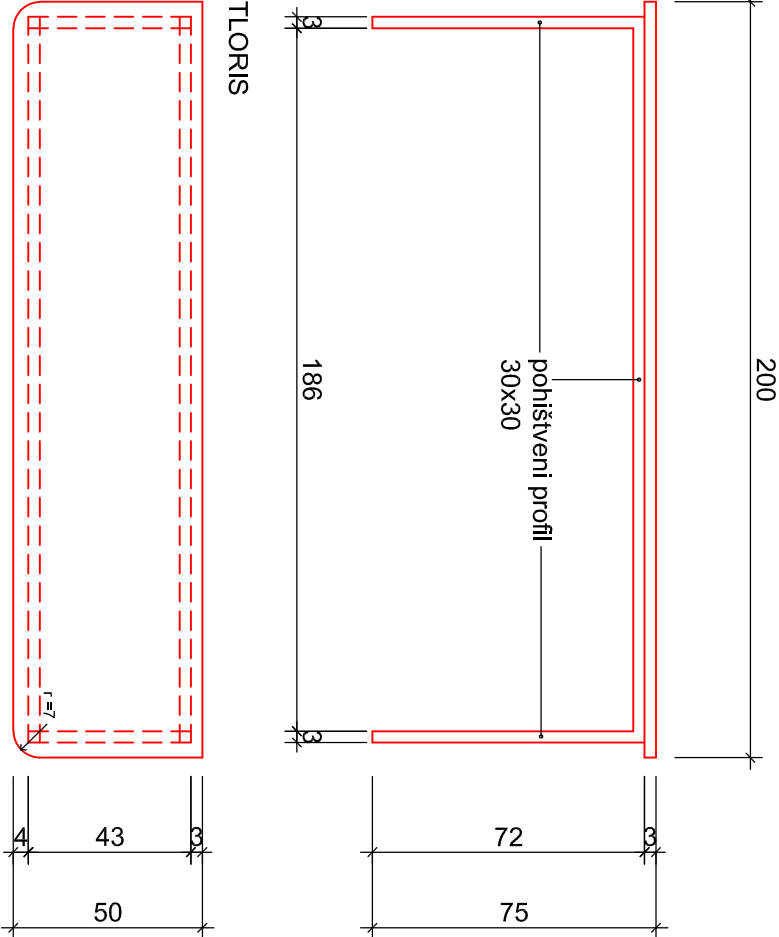

KM170_konzolna miza_M 1:20

POGLED

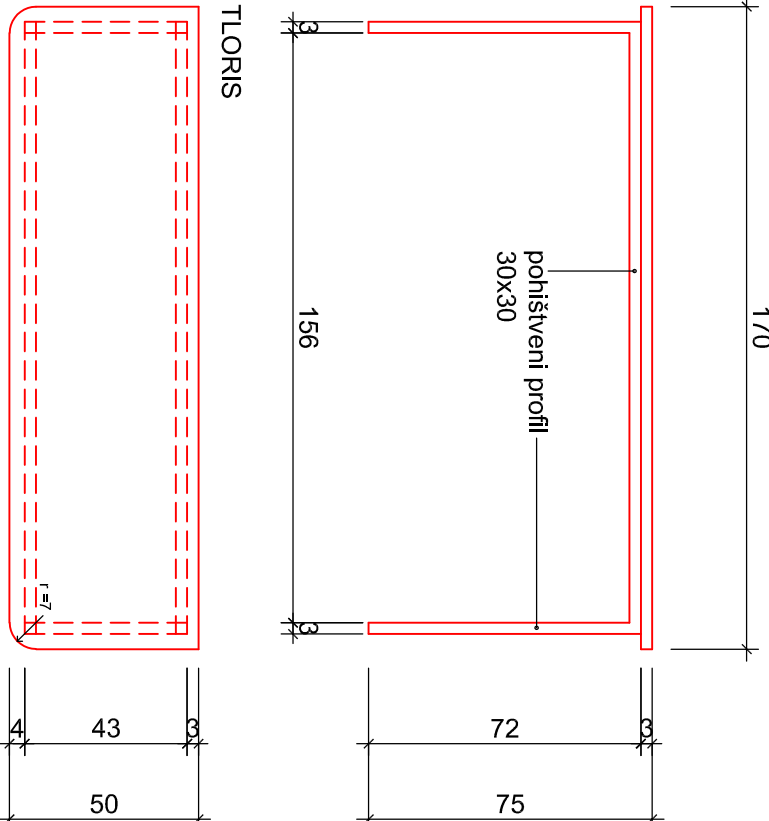

mansarda DSO Krško | notranja oprema

KM200_konzolna miza


KM170_konzolna miza

april 2024

soba - splošno


merilo 1:20

VSE DIMENZIJE JE POTREBNO PREVERITI NA OBJEKTU
IN JIH USKLADITI Z REALNIMI DIMENZIJAMI NA OBJEKTU!

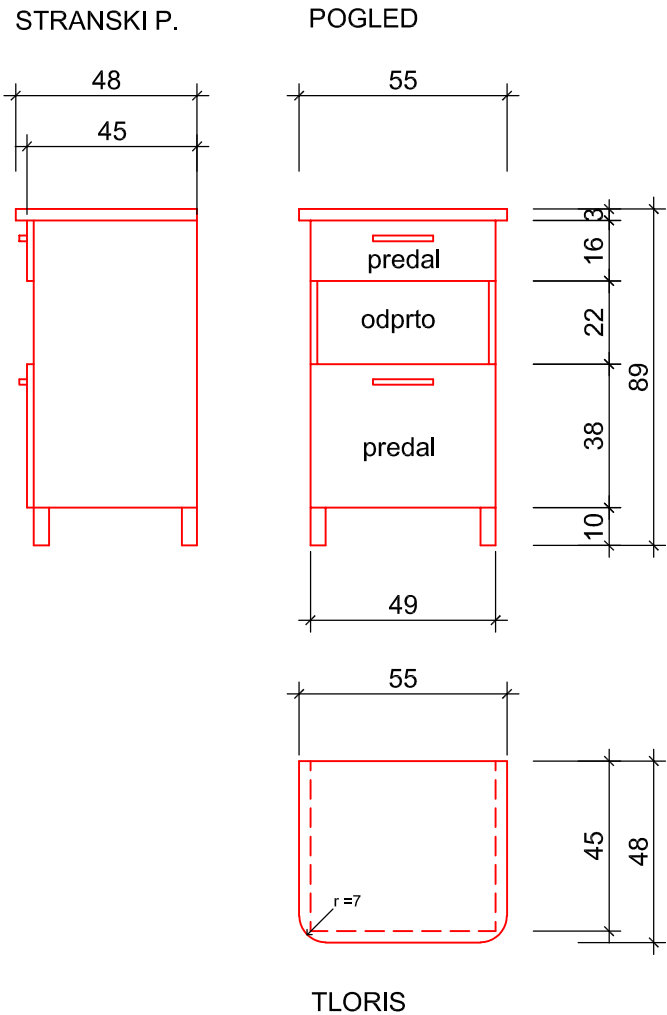

4

VSE DIMENZIJE JE POTREBNO PREVERITI NA OBJEKTU
IN JIH USKLADITI Z REALNIMI DIMENZIJAMI NA OBJEKTU!

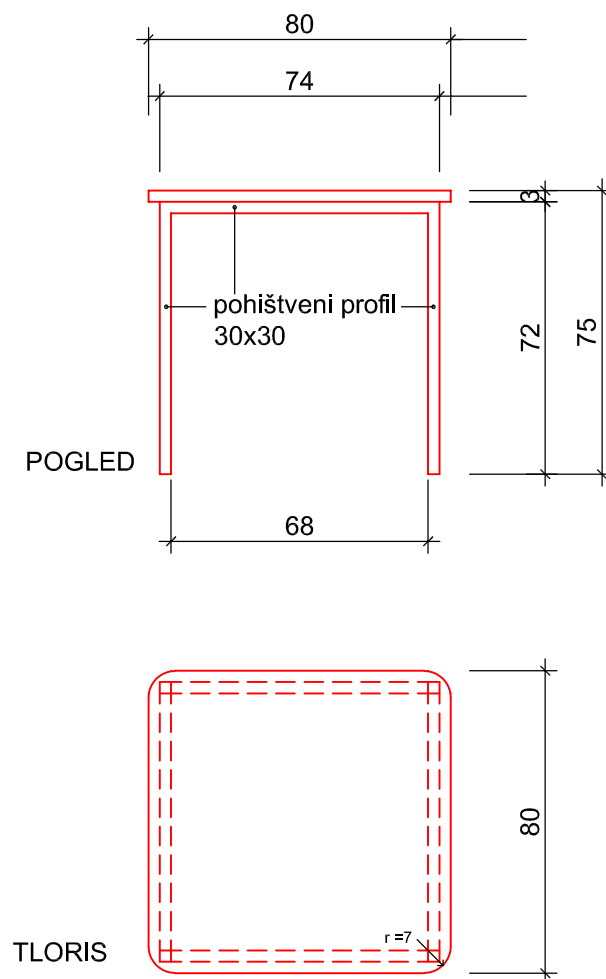

3

mansarda DSO Krško | notranja oprema


Miza01

april 2024


soba - splošno

merilo 1:20

VSE DIMENZIJE JE POTREBNO PREVERITI NA OBJEKTU
IN JIH USKLADITI Z REALNIMI DIMENZIJAMI NA OBJEKTU!

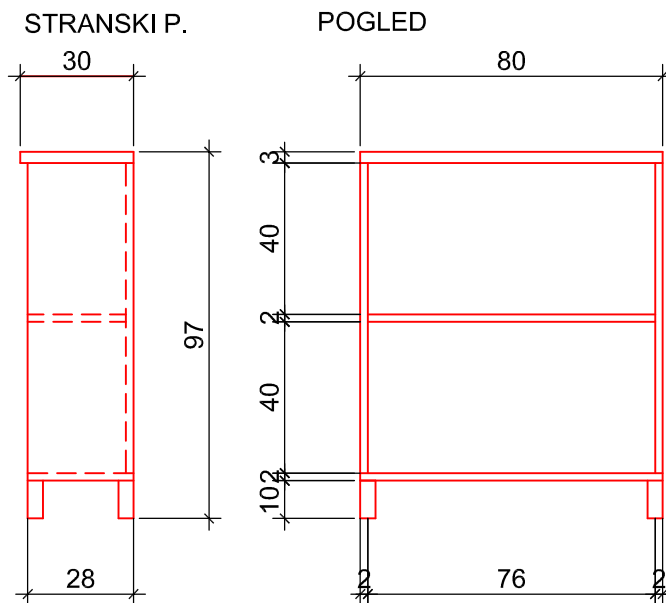

OK2

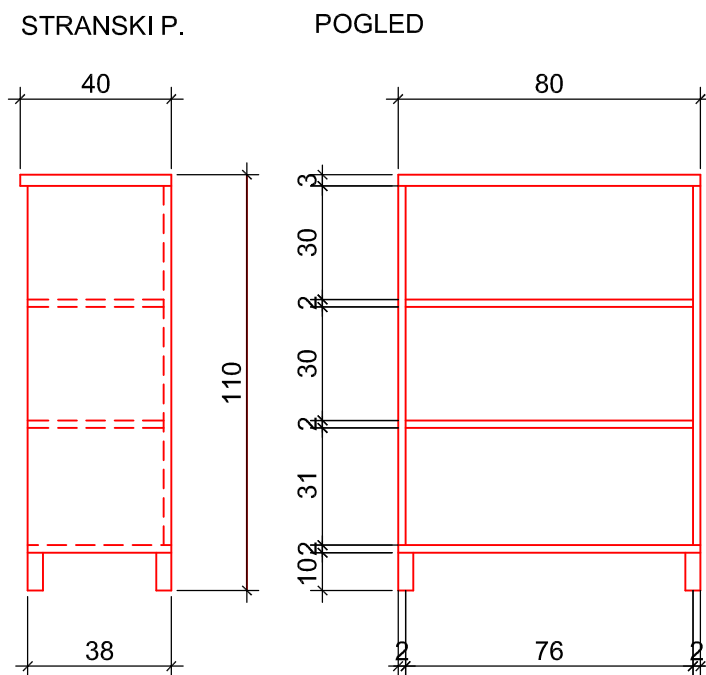

OK3

2

mansarda DSO Krško | notranja oprema

OK2_kopalniška omarica (2 uporabnika);


OK3_kopalniška omarica (3 uporabniki)

april 2024

soba - splošno

merilo 1:20

VSE DIMENZIJE JE POTREBNO PREVERITI NA OBJEKTU
IN JIH USKLADITI Z REALNIMI DIMENZIJAMI NA OBJEKTU!

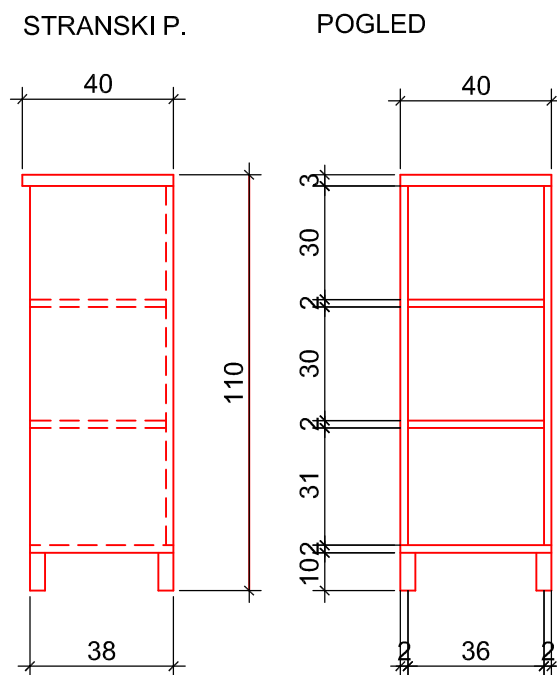

34

mansarda DSO Krško | notranja oprema
OK4_kopalniška omarica (3 uporabniki)


april 2024

soba - splošno


merilo 1:20

VSE DIMENZIJE JE POTREBNO PREVERITI NA OBJEKTU
IN JIH USKLADITI Z REALNIMI DIMENZIJAMI NA OBJEKTU!

NOTRANJOST

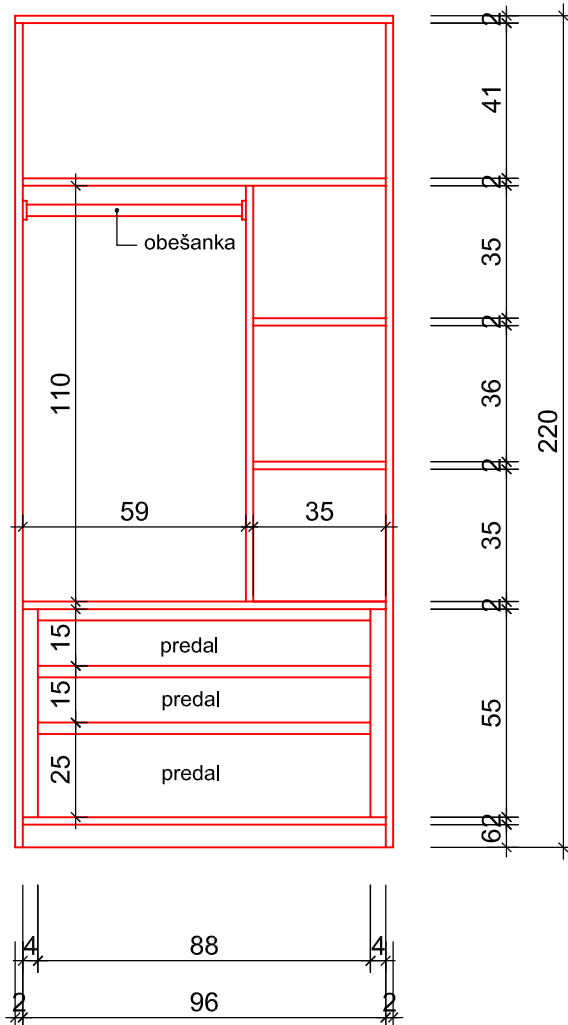

POGLED

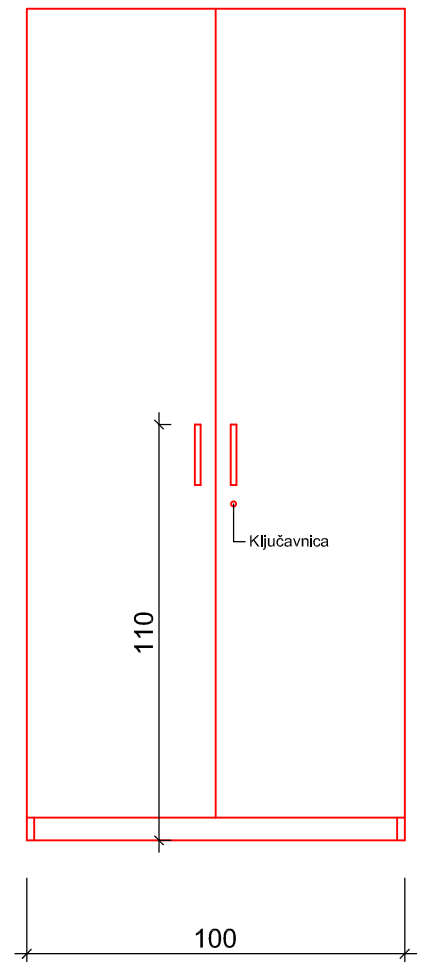

PRI VSEH ŠIRINAH GARDEROBNIH OMAR 90, 97, 100 in 120cm, SE SPREMINJA LE DIMENZIJA DELA ZA OBEŠANJE. VSE DIMENZIJE JE POTREBNO PREVERITI NA OBJEKTU IN JIH USKLADITI Z REALNIMI DIMENZIJAMI NA OBJEKTU!

1

mansarda DSO Krško | notranja oprema
garderobna omara s ključavnico OM
90, 97, 100, 120/60/220

april 2024

soba - splošno


merilo 1:20

VSE DIMENZIJE JE POTREBNO PREVERITI NA OBJEKTU
IN JIH USKLADITI Z REALNIMI DIMENZIJAMI NA OBJEKTU!

STRANSKI P.


POGLED

NOTRANJOST


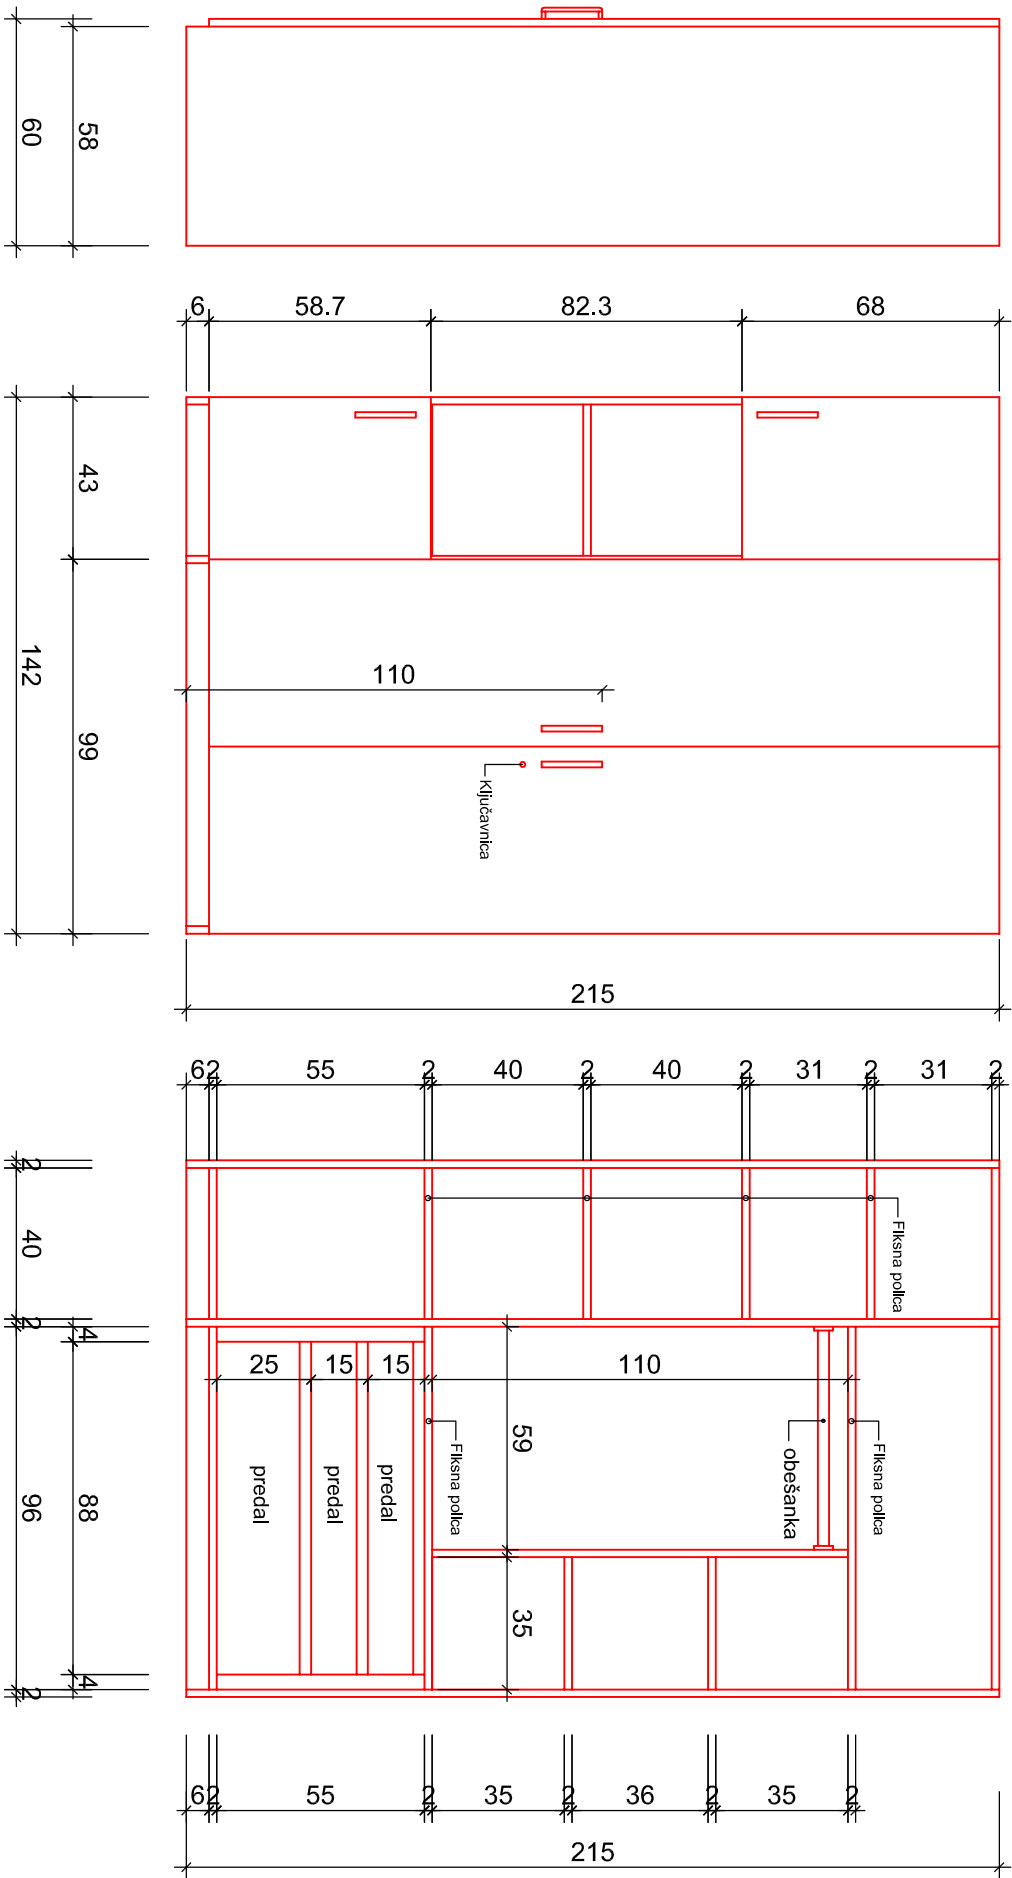


VSE DIMENZIJE JE POTREBNO PREVERITI NA OBJEKTU
IN JIH USKLADITI Z REALNIMI DIMENZIJAMI NA OBJEKTU!

STRANSKI P.

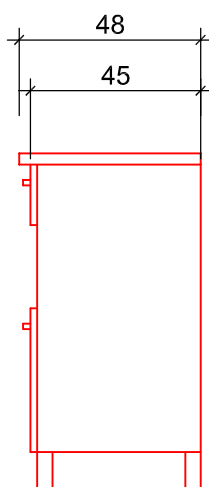


POGLED

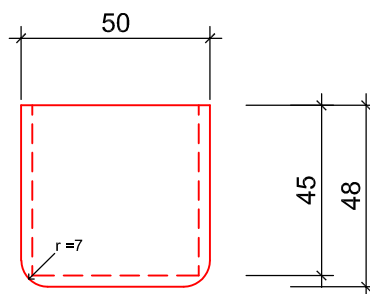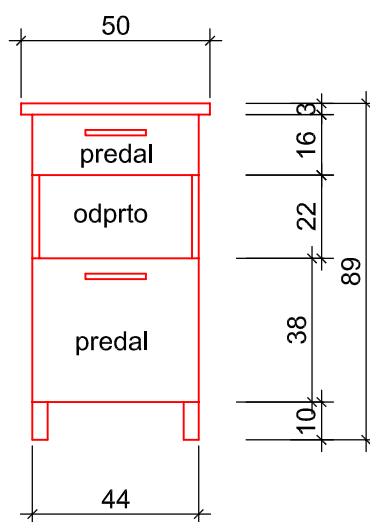

TLORIS


32

VSE DIMENZIJE JE POTREBNO PREVERITI NA OBJEKTU
IN JIH USKLADITI Z REALNIMI DIMENZIJAMI NA OBJEKTU!

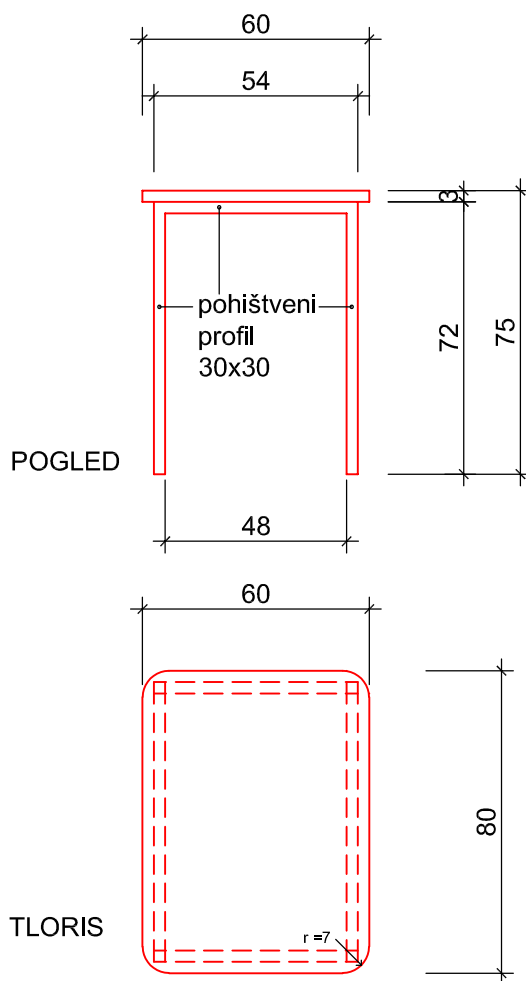


33

VSE DIMENZIJE JE POTREBNO PREVERITI NA OBJEKTU
IN JIH USKLADITI Z REALNIMI DIMENZIJAMI NA OBJEKTU!

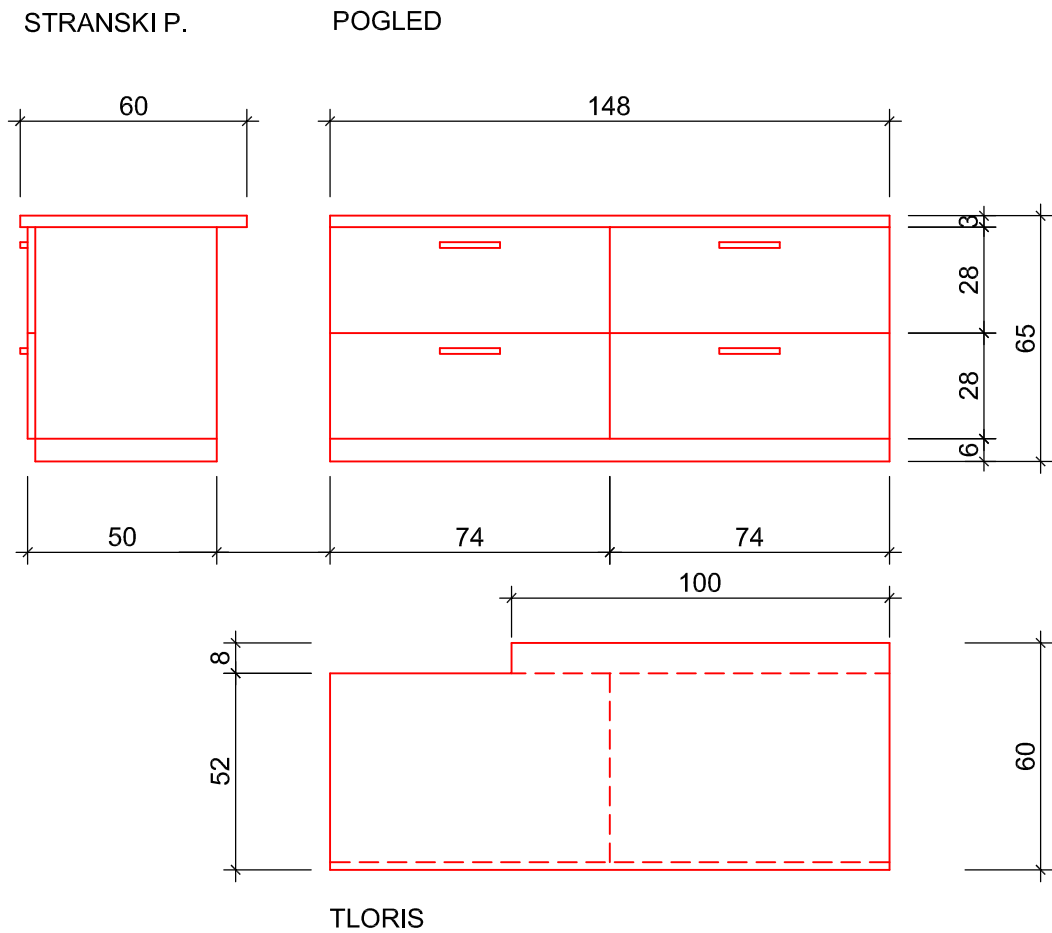

35

VSE DIMENZIJE JE POTREBNO PREVERITI NA OBJEKTU
IN JIH USKLADITI Z REALNIMI DIMENZIJAMI NA OBJEKTU!

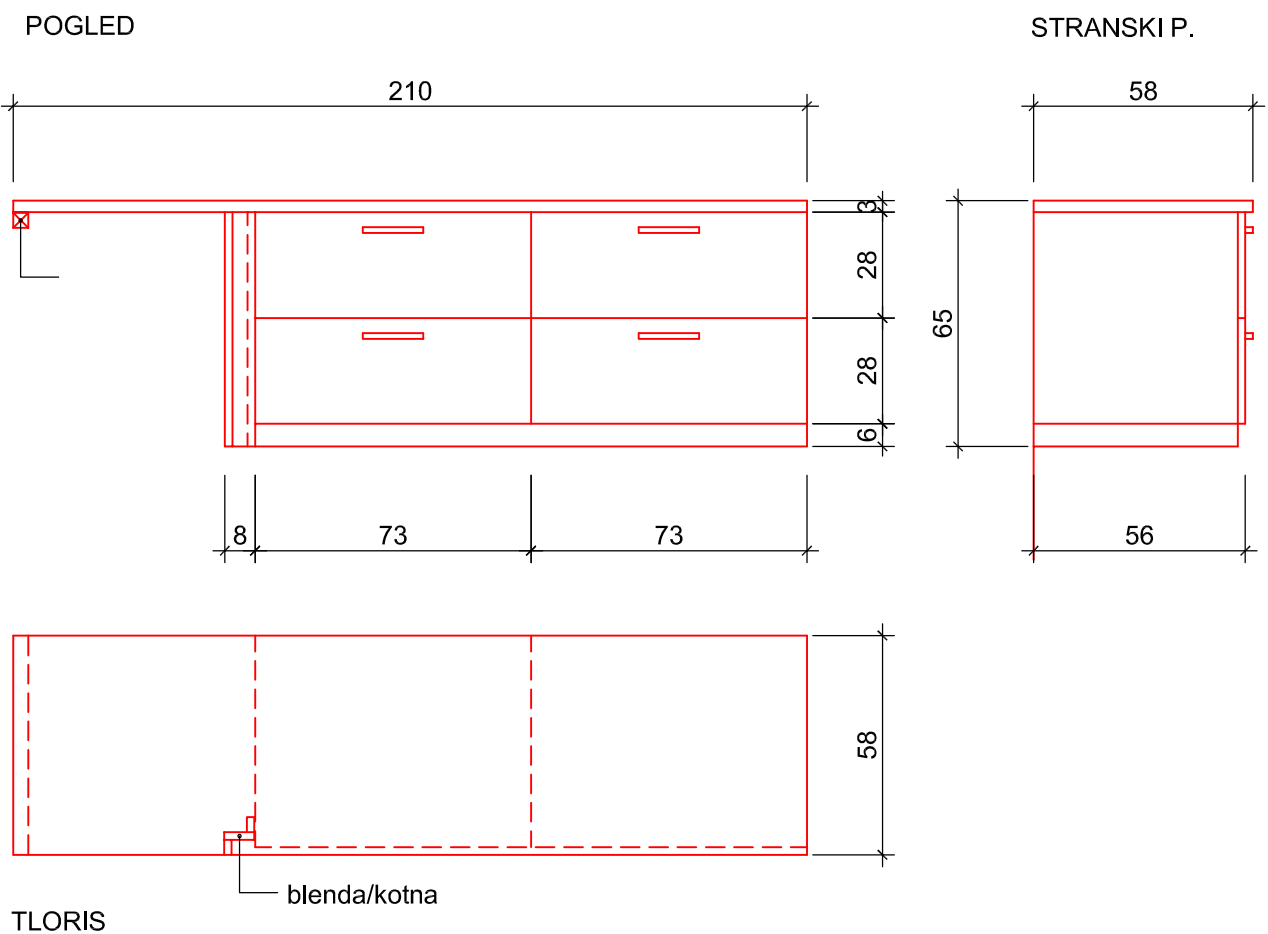

36

mansarda DSO Krško | notranja oprema
OMN2/a_nizka omarica s predali


april 2024

soba - splošno



merilo 1:20

VSE DIMENZIJE JE POTREBNO PREVERITI NA OBJEKTU
IN JIH USKLADITI Z REALNIMI DIMENZIJAMI NA OBJEKTU!

STRANSKI P.

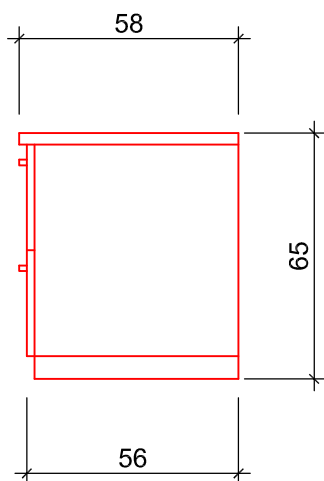

POGLED

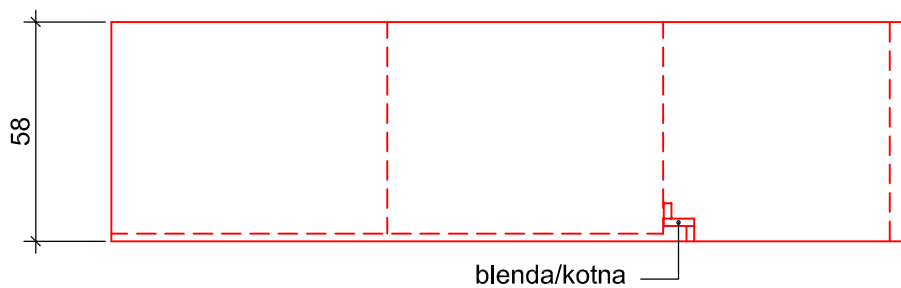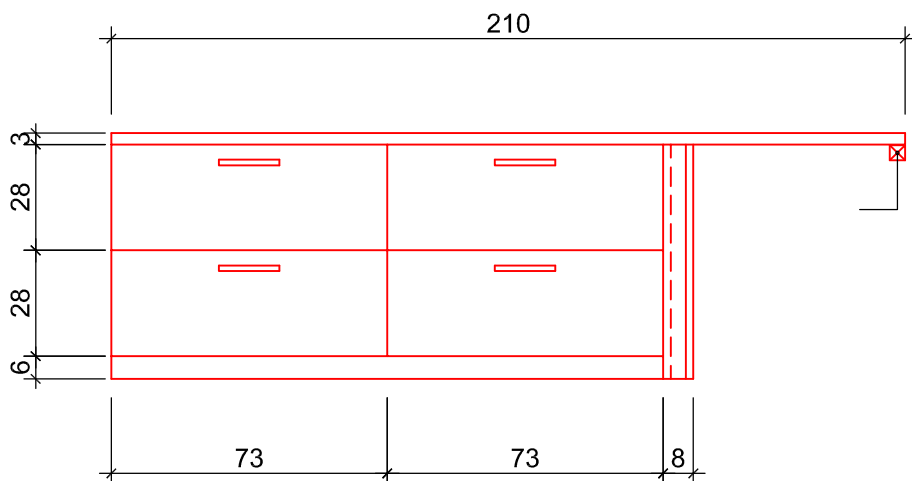

TLORIS

37

mansarda DSO Krško | notranja oprema
OMN2/b_nizka omarica s predali


april 2024

soba - splošno


merilo 1:20

VSE DIMENZIJE JE POTREBNO PREVERITI NA OBJEKTU
IN JIH USKLADITI Z REALNIMI DIMENZIJAMI NA OBJEKTU!


STRANSKI P.

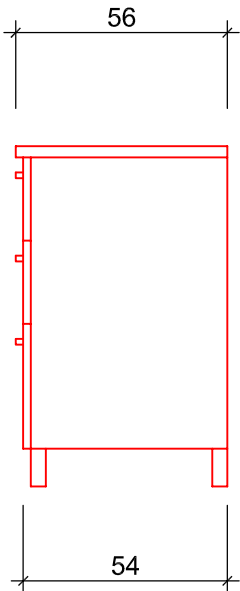

POGLED

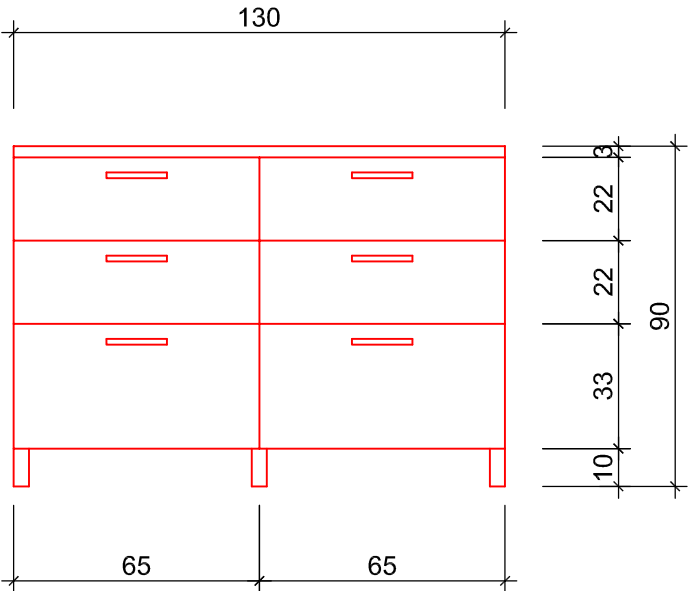


TLORIS

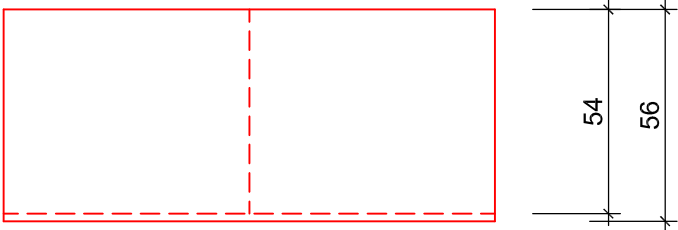

38

VSE DIMENZIJE JE POTREBNO PREVERITI NA OBJEKTU
IN JIH USKLADITI Z REALNIMI DIMENZIJAMI NA OBJEKTU!

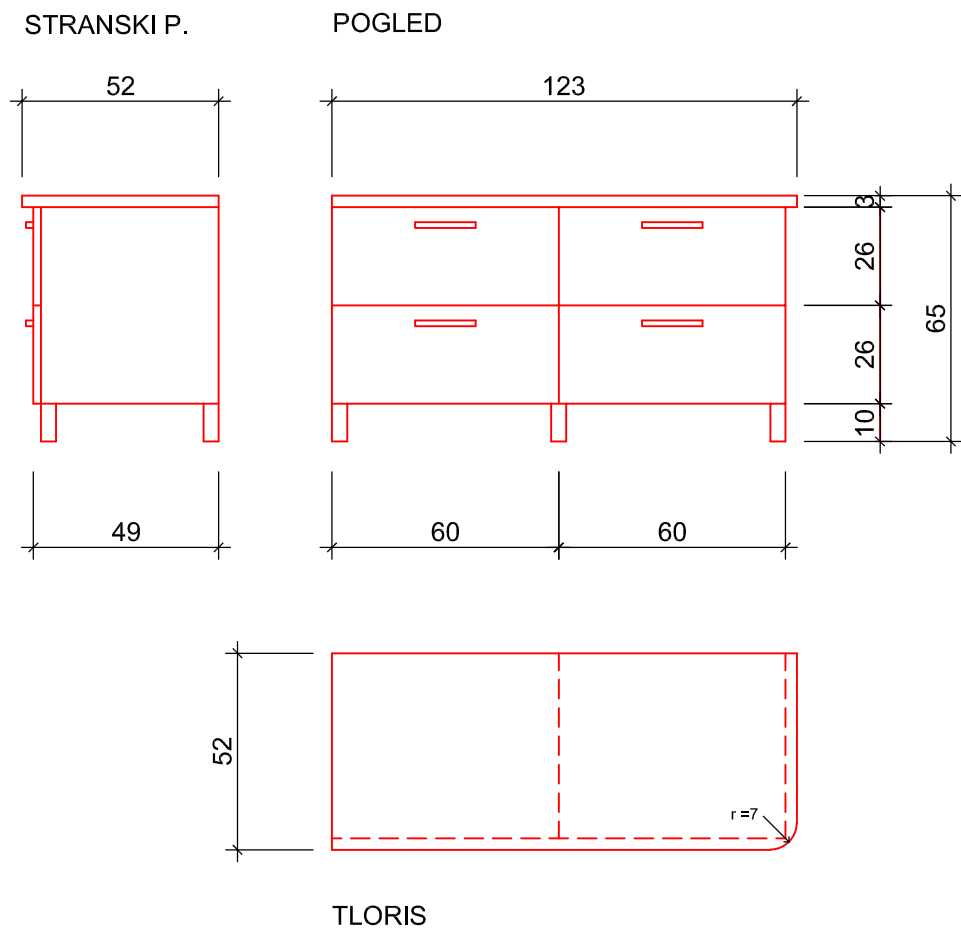

39


mansarda DSO Krško | notranja oprema
OMN4_nizka omarica s predali

april 2024

soba - splošno

merilo 1:20


VSE DIMENZIJE JE POTREBNO PREVERITI NA OBJEKTU
IN JIH USKLADITI Z REALNIMI DIMENZIJAMI NA OBJEKTU!

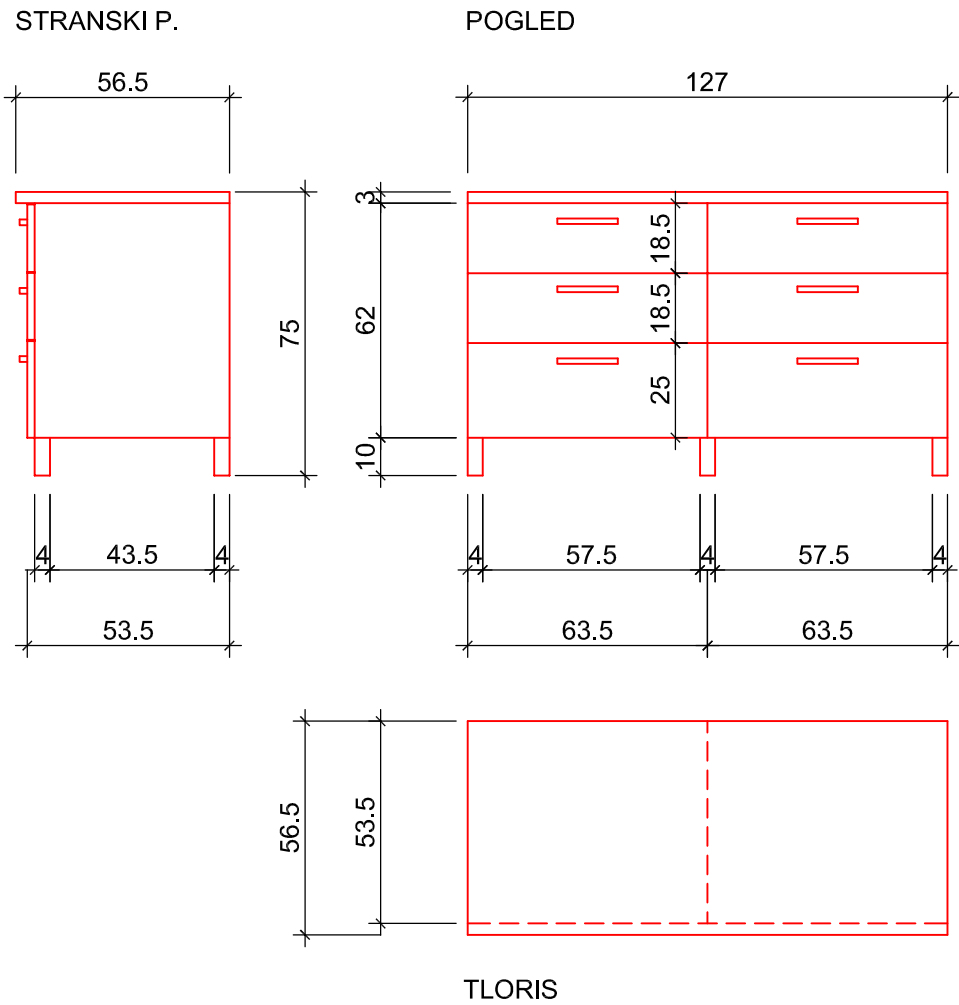



40

VSE DIMENZIJE JE POTREBNO PREVERITI NA OBJEKTU
IN JIH USKLADITI Z REALNIMI DIMENZIJAMI NA OBJEKTU!

STRANSKI P.

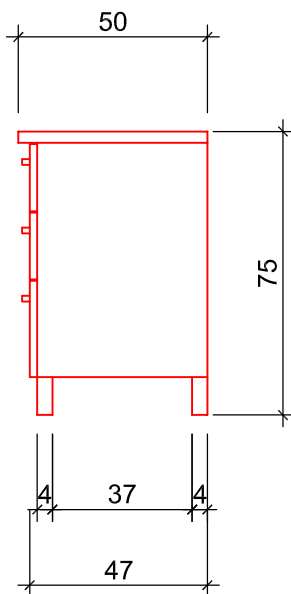

POGLED

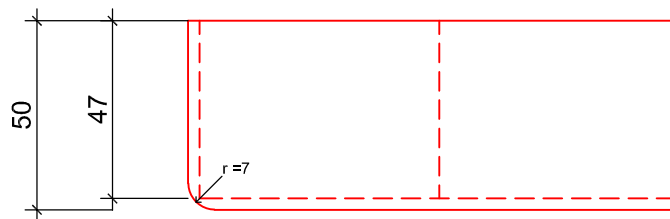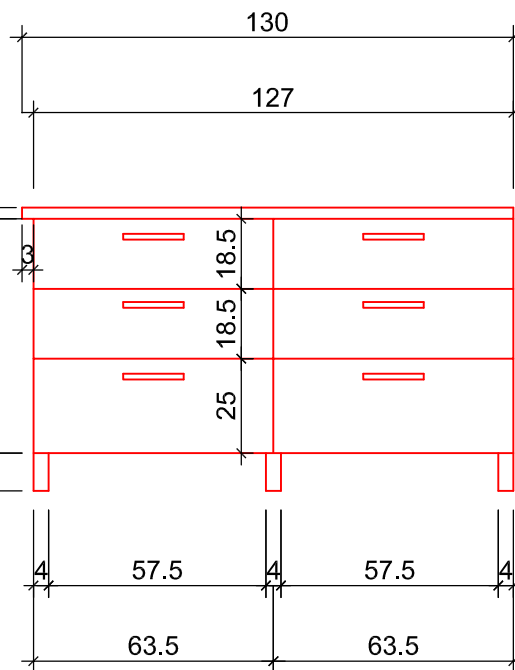

TLORIS

41

mansarda DSO Krško | notranja oprema
OMN5a_nizka omarica s predali


april 2024

soba - splošno


merilo 1:20

VSE DIMENZIJE JE POTREBNO PREVERITI NA OBJEKTU
IN JIH USKLADITI Z REALNIMI DIMENZIJAMI NA OBJEKTU!

STRANSKI P.

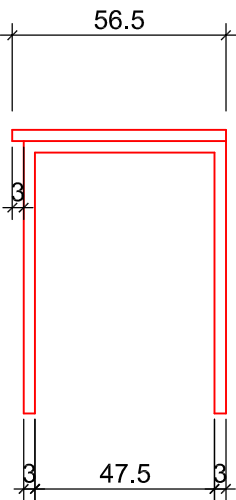

POGLED

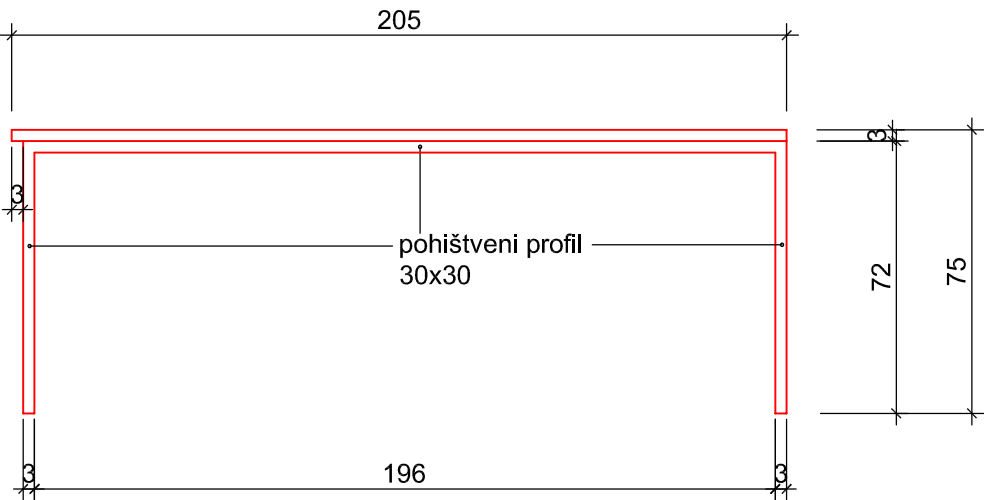


TLORIS



40a

VSE DIMENZIJE JE POTREBNO PREVERITI NA OBJEKTU
IN JIH USKLADITI Z REALNIMI DIMENZIJAMI NA OBJEKTU!

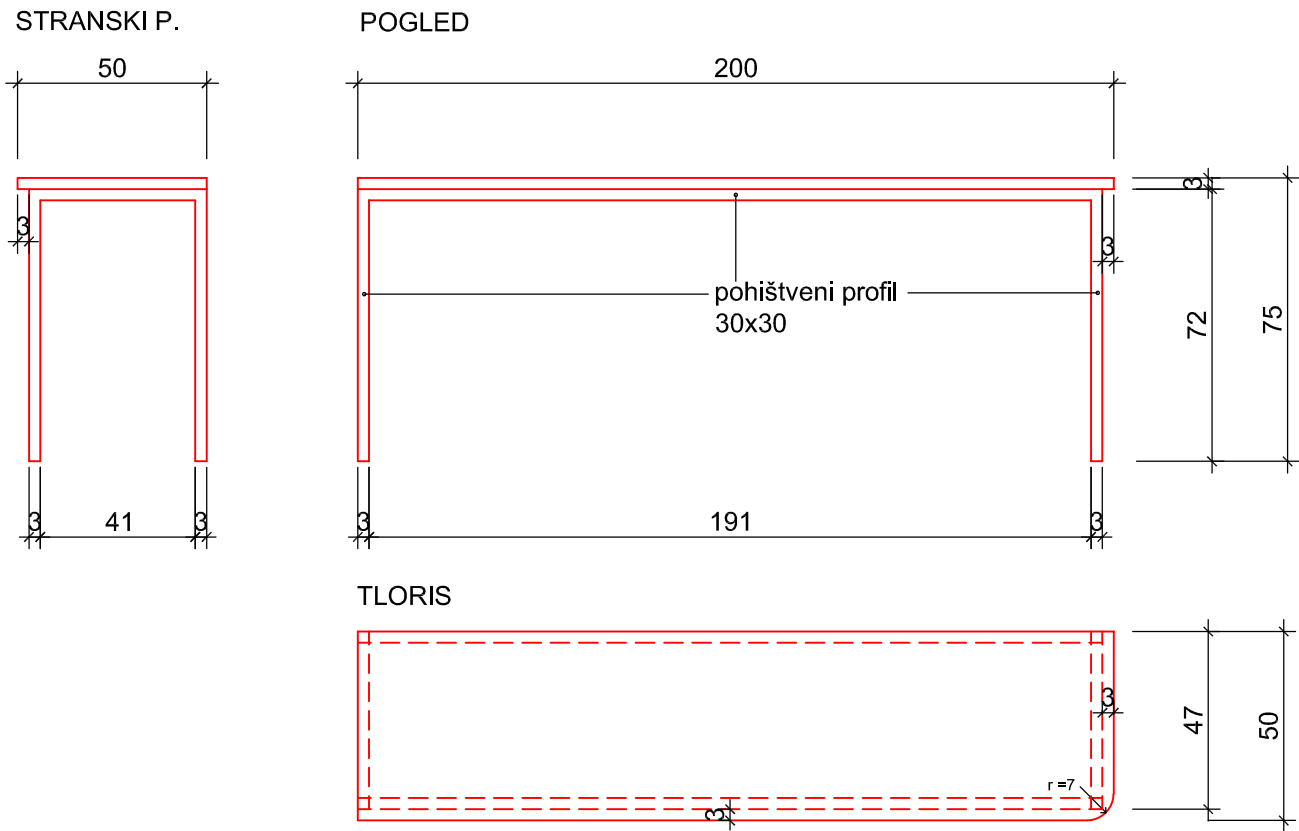

41a