


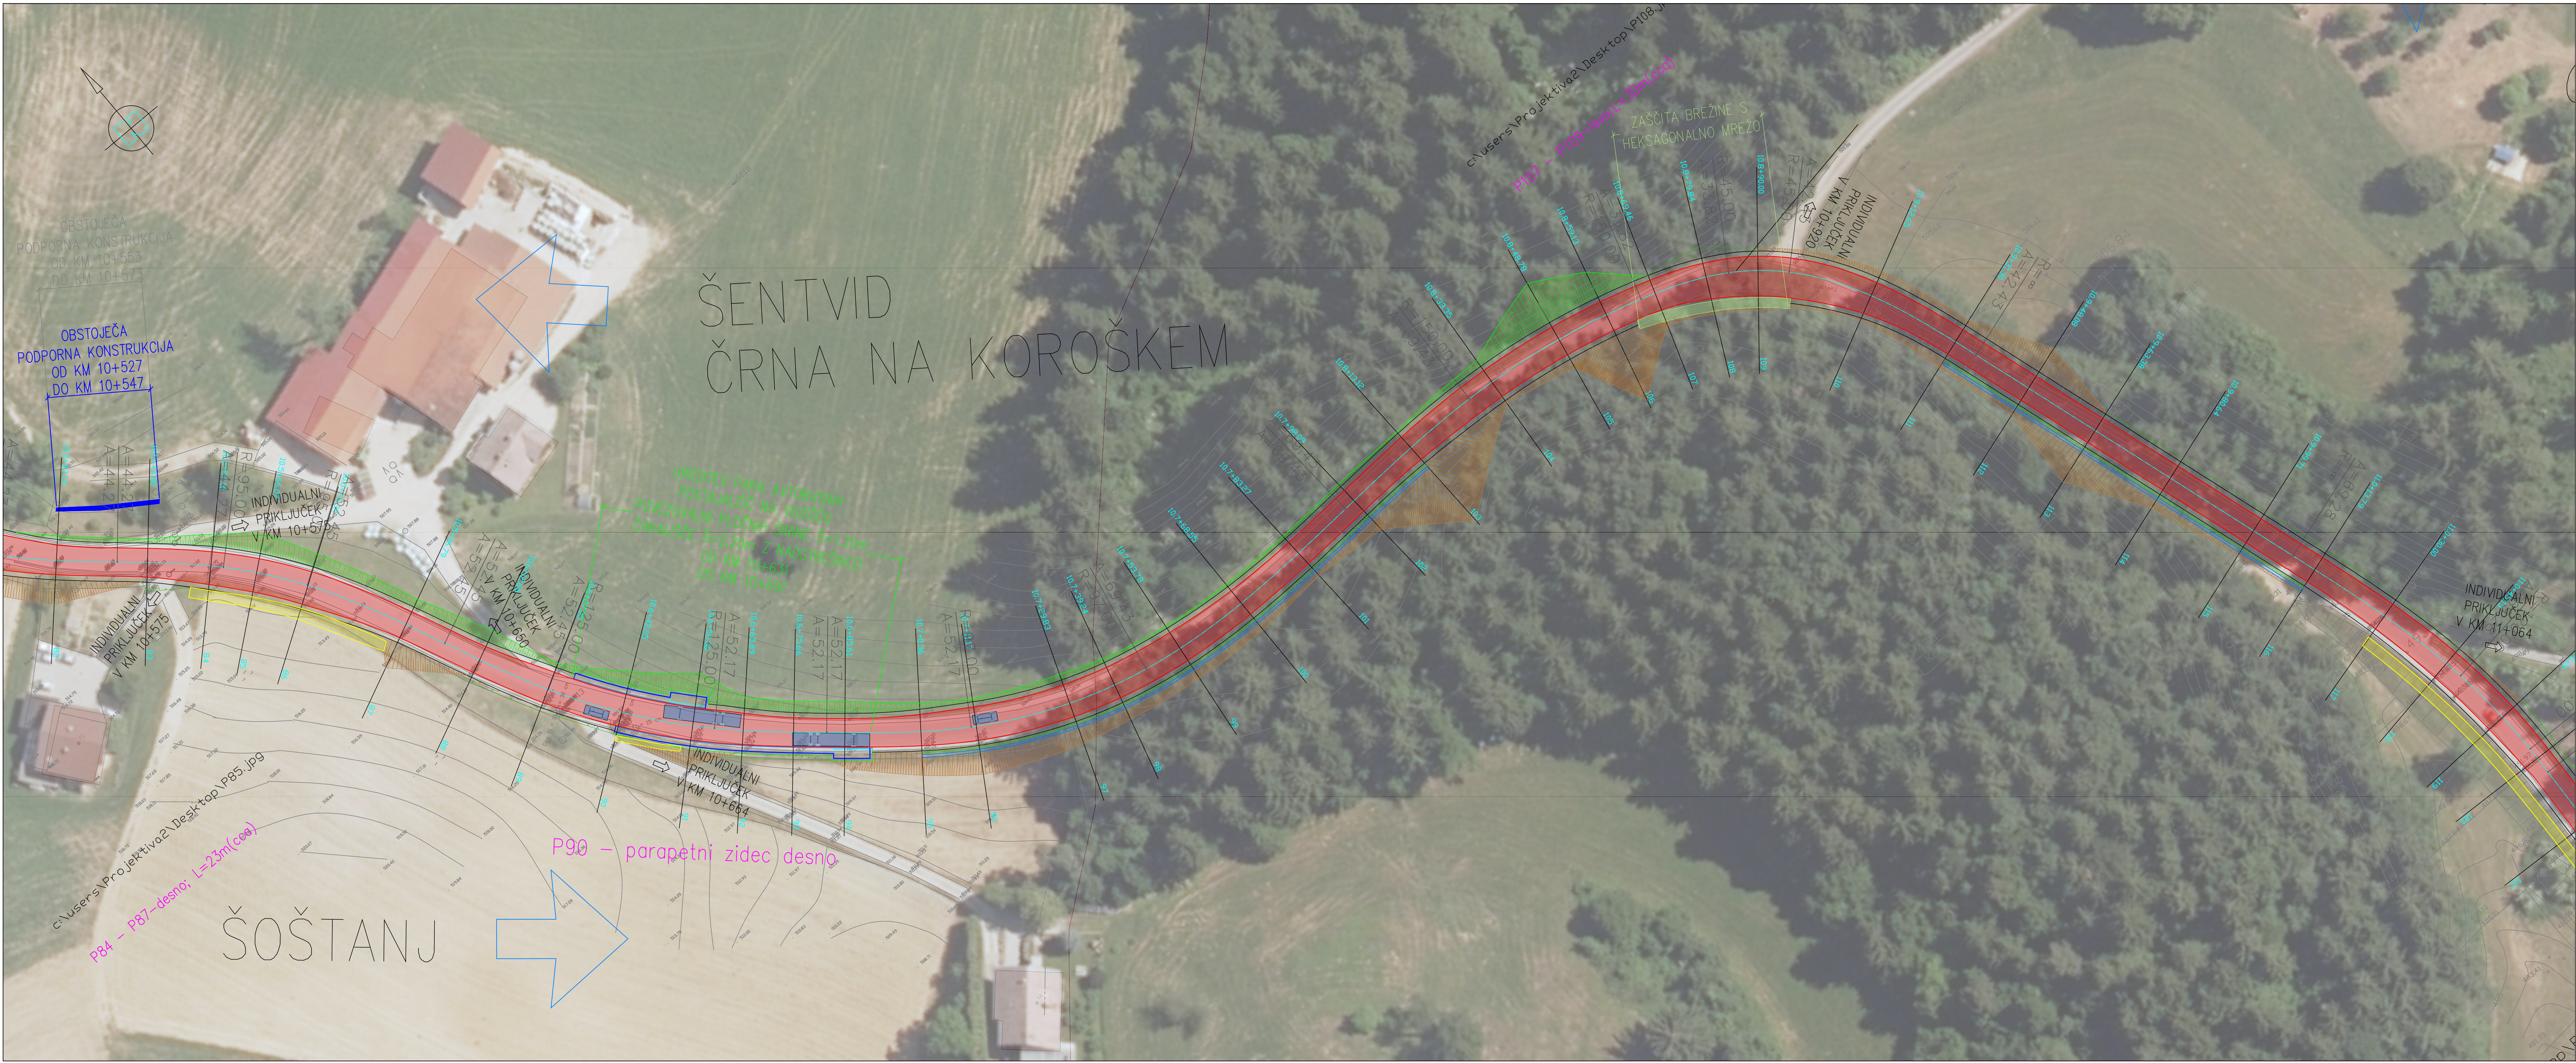

LEGENDA:

- Os ceste
- Rob asfalta
- Bankina
- Priključki, dvorišča
- Obstoječe podporne konstrukcije – SE ODSTRANIJO
- Obstoječe oporne konstrukcije – SE OHRANIJO
- Predvidene nove podporne/oporne konstrukcije IZP
- Predvidena zaščita brežine z mrežo
- Rekonstruirano vozišče z razširitvami
- Predvidene nove podporne/oporne konstrukcije PZI
- Brežina
- Vkop
- Nasip
- Zatrtitev

	Naziv	Ime in priimek	Ident. št. IZS	Podpis
Topolice 1996, 3325 Soštanj tel.: 05/909 75 73, fax: +05/909 7571 e-mail: info@andrej.si, govorna št.: 48058149	Odgovr:	Vesna ANDREJC u.d.i.g.	G-2294	
	Odgproj:	Vesna ANDREJC u.d.i.g.	G-2294	
	Odbdel:	Maja VINDIŠ d.i.g.	G-4759	
	OD PROJEKTA DO OBJEKTA			

Objekt:	Ureditev regionalne ceste R2-425/1266 Šentvid – Soštanj od km 9+200 do km 12+800 (etapi 1 in 2)	St. proj:	249-2022
		St. noštra:	249-2022-C
		Šifra CC:	2112
Faza:	IZP – po recenziji	Merilo:	Mt:500
Opis risbe:	GRADBENA SITUACIJA	Del risbe:	od P82 do P120
		Datum:	september 2023

		Investitor:	
		RS, Ministrstvo za infrastrukturo Direkcija RS za infrastrukturo Tržaška cesta 19, 1000 LJUBLJANA	
St. odseka:	Arhivska številka:	Faza/objekt:	Številka risbe:
1266	0041.00	008.2101	G.102.3
St. priloge:	G.4	Autor risbe: ANDREJC d.o.o. Ident. št. risbe: 249-2022-C-G.102.3	