TLORIS PRITLIČJA, NAD., MANSARDE in STREHE


arhitektumno projektiranje, inženiring

**ARH**PROJEKT

Gorazd Umek, s.p.

Kajuhova ulica 24, 1262 Dol pri Ljubljani

GSM: 040 744 252


TEL: 01 564 75 50

FAX: 01 564 75 50

E-MAIL: gorazd.umek@arhprojekt.si


| | | | |
|---|---|---|---|
| VRSTA PROJEKTA | PZI - popisi za izvedbo | M 1:100, 1:200 in 1:500 | NIVELO |
| VSEBINA PROJEKTA | TLORISI PRITLIČJA, NAD., MANSARDE in STREHE | Št. načrta | |
| FAZA PROJEKTA | Gradbeno dovoljenje, Idej. dejl. proj., Izv. dejl. proj. | Datum | 1 |


TLORIS PRITLIČJA

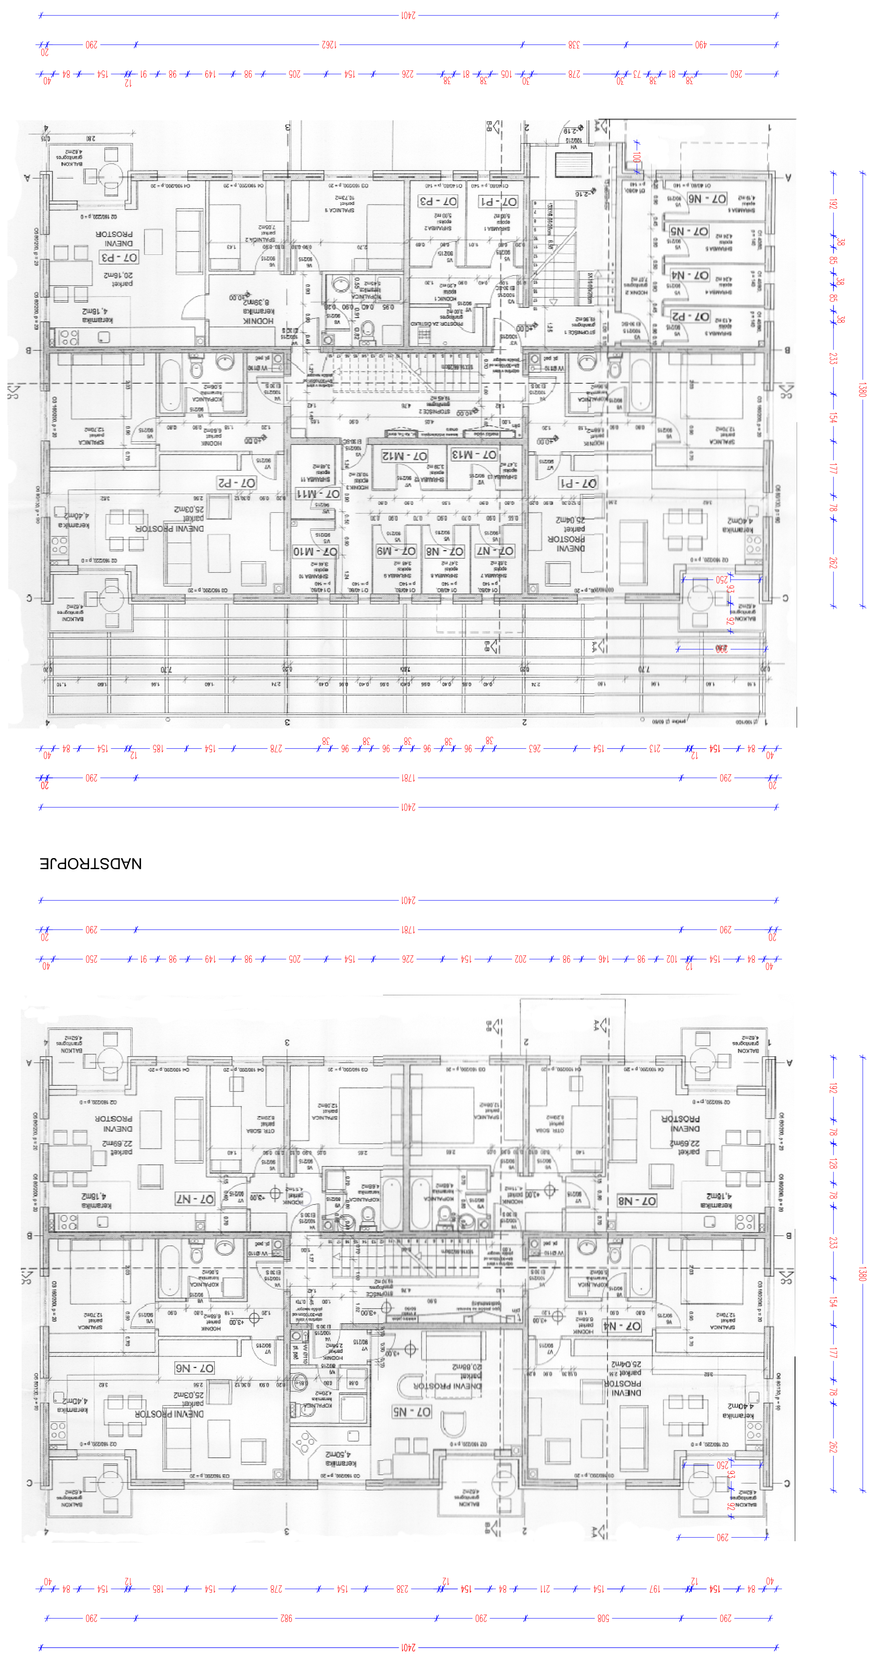

TLORIS NADSTROPJE



TLORIS MANSARDA

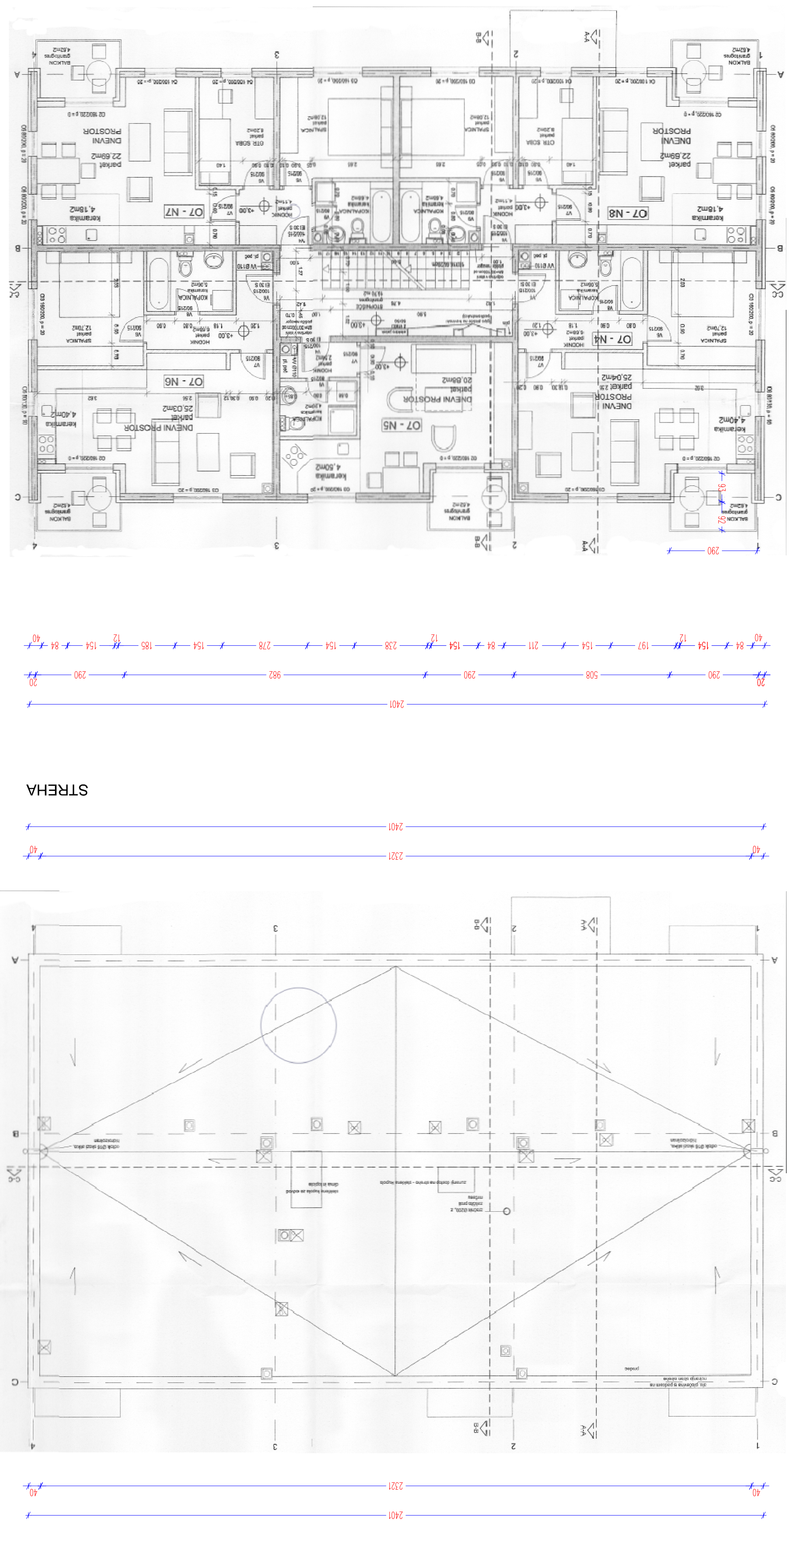

TLORIS STREHA