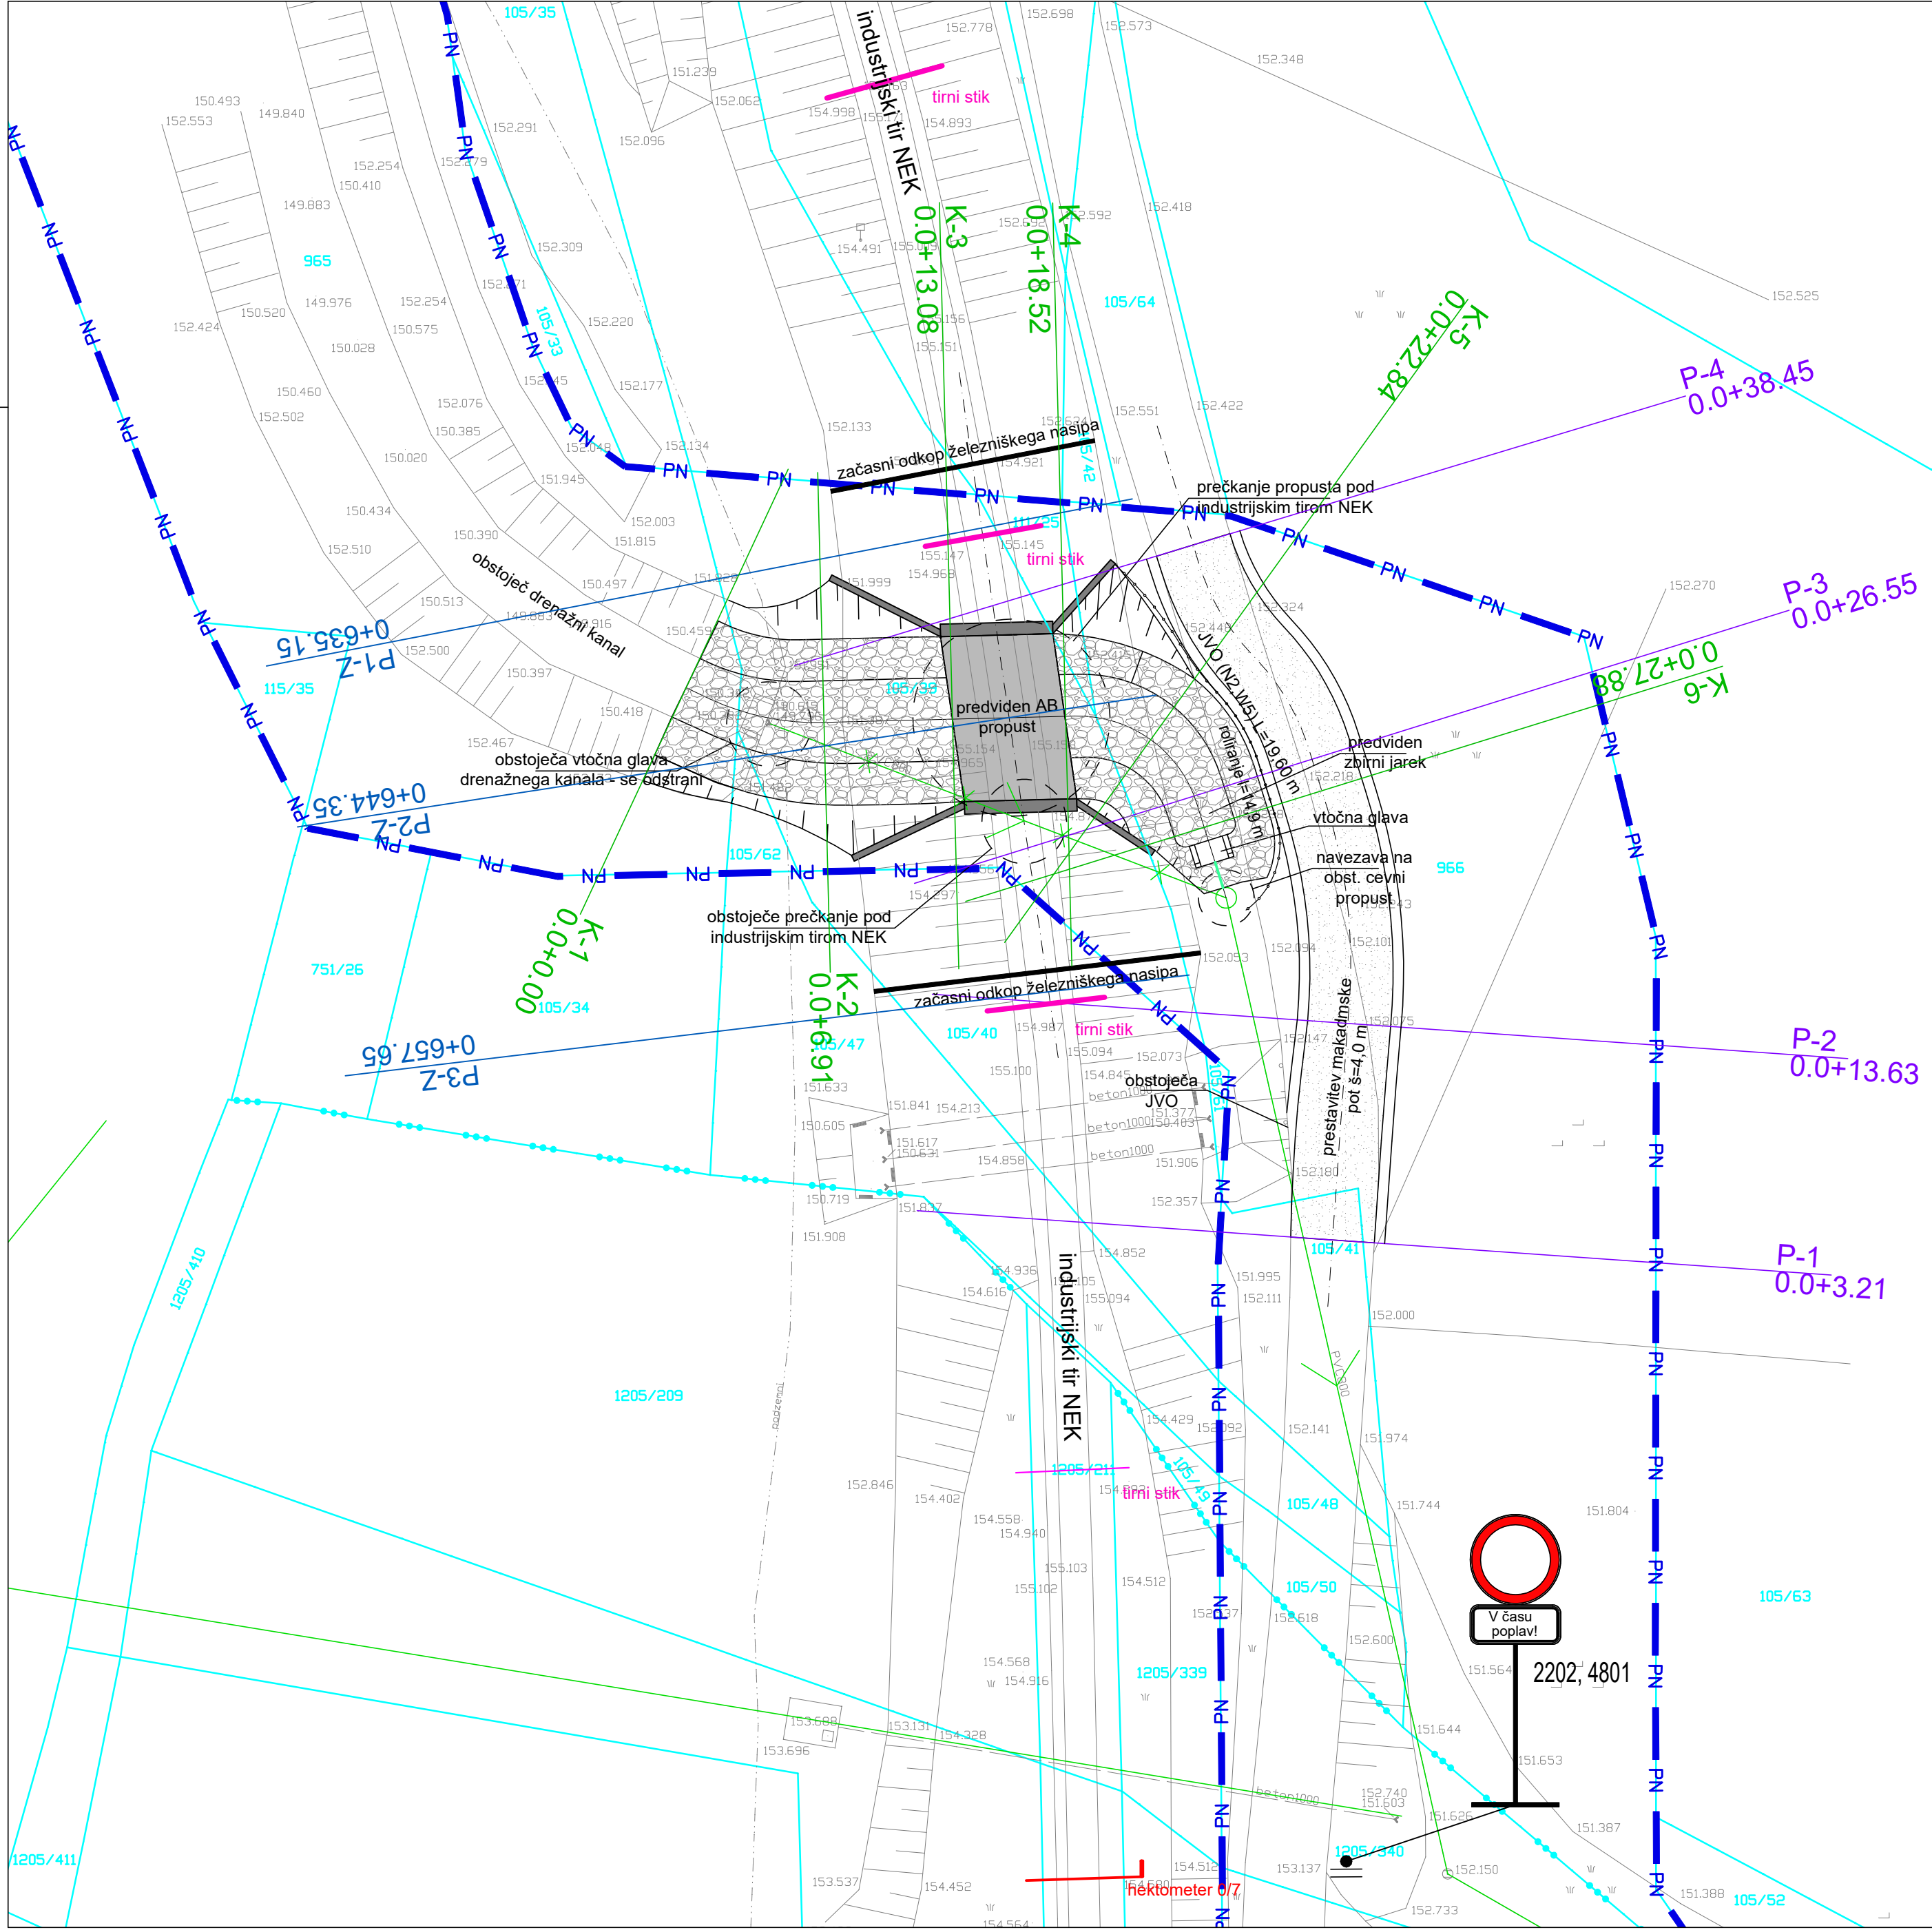


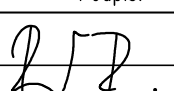
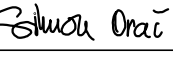


LEGENDA	OBSTOJEČE	PROJEKTIRANO
KANAL ZA ODVAJANJE PADAVINSKE VODE	 ukinitve	 propust
		 vtočna glava

PN — meja DPN

Opomba: obstoječe vode preveriti na terenu
- obstoječi vodi so pridobljeni iz evidence GJI in s strani upravljavcev le teh, vendar jih je potrebno preveriti na terenu in izvesti zaključbo le teh pred samo izvedbo del

Oznake profilov:
K-2 - profili drenaznega kanala (odprt jarek)
P2-Z - profili industrijskega tira NEK
P-2 - profili makadamske poti

	gradbeno projektiranje in inženiring, d.o.o., Kočevarjeva ulica 31, 8000 Novo mesto tel.: 07/33 77 630			
Investitor/naročnik:	Nuklearna elektrarna Krško, d.o.o., Vrbina 12, 8270 Krško			
Objekt:	PROPUST POD INDUSTRIJSKIM TIROM NEK			
Lokacija:	KRŠKO			
	Ime in priimek:	Ident. številka:	Podpis:	
Vodja projekta:	Robert Radakovič, u.d.i.g.	IZS G-0445		
Vodja načrta:	Robert Radakovič, u.d.i.g.	IZS G-0445		
Sodelavec:	Simon Orač, grad. teh.	-		
Naslov risbe:	UREDITVENA SITUACIJA			
Prostor za evidentiranje sprememb:				
Vrsta načrta:	2/1 Načrt s področja gradbeništva - propust in prestavitev ceste			
Št. projekta:	Št. načrta:	Datum:	Faza:	Merilo:
P-2023/12	K-2023/12	januar 2024	PZI	M 1:250
				Št. lista:
				G.2