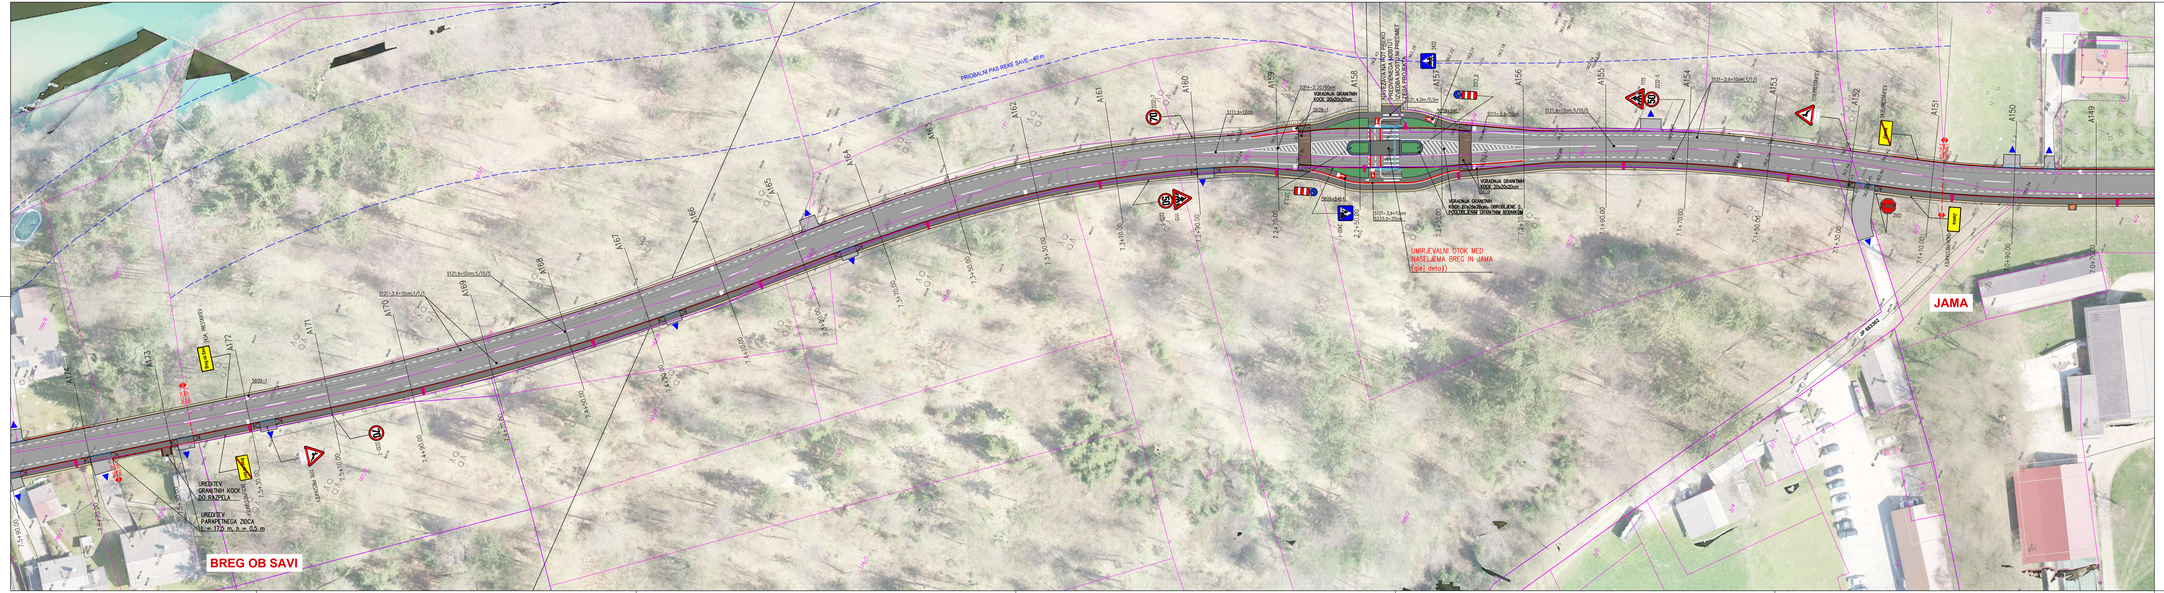
PROGALNI PAS REKE SAVE - 40 m
BREG OB SAVI
JAMA
UREDITEV GRANITNIH KOCK DO RAZPELA
VGRADNJA GRANITNIH KOCK 20x20x20cm
VGRADNJA GRANITNIH KOCK 20x20x20cm, OBROBLENE S VODILNIMI GRANITNIMI ROBNIKI
VGRADNJA GRANITNIH KOCK 20x20x20cm
PREHODNA MEJA
A150
A151
A152
A153
A154
A155
A156
A157
A158
A159
A160
A161
A162
A163
A164
A165
A166
A167
A168
A169
A170
A171
A172
A173
A174
A149
7+10,00
7+30,00
