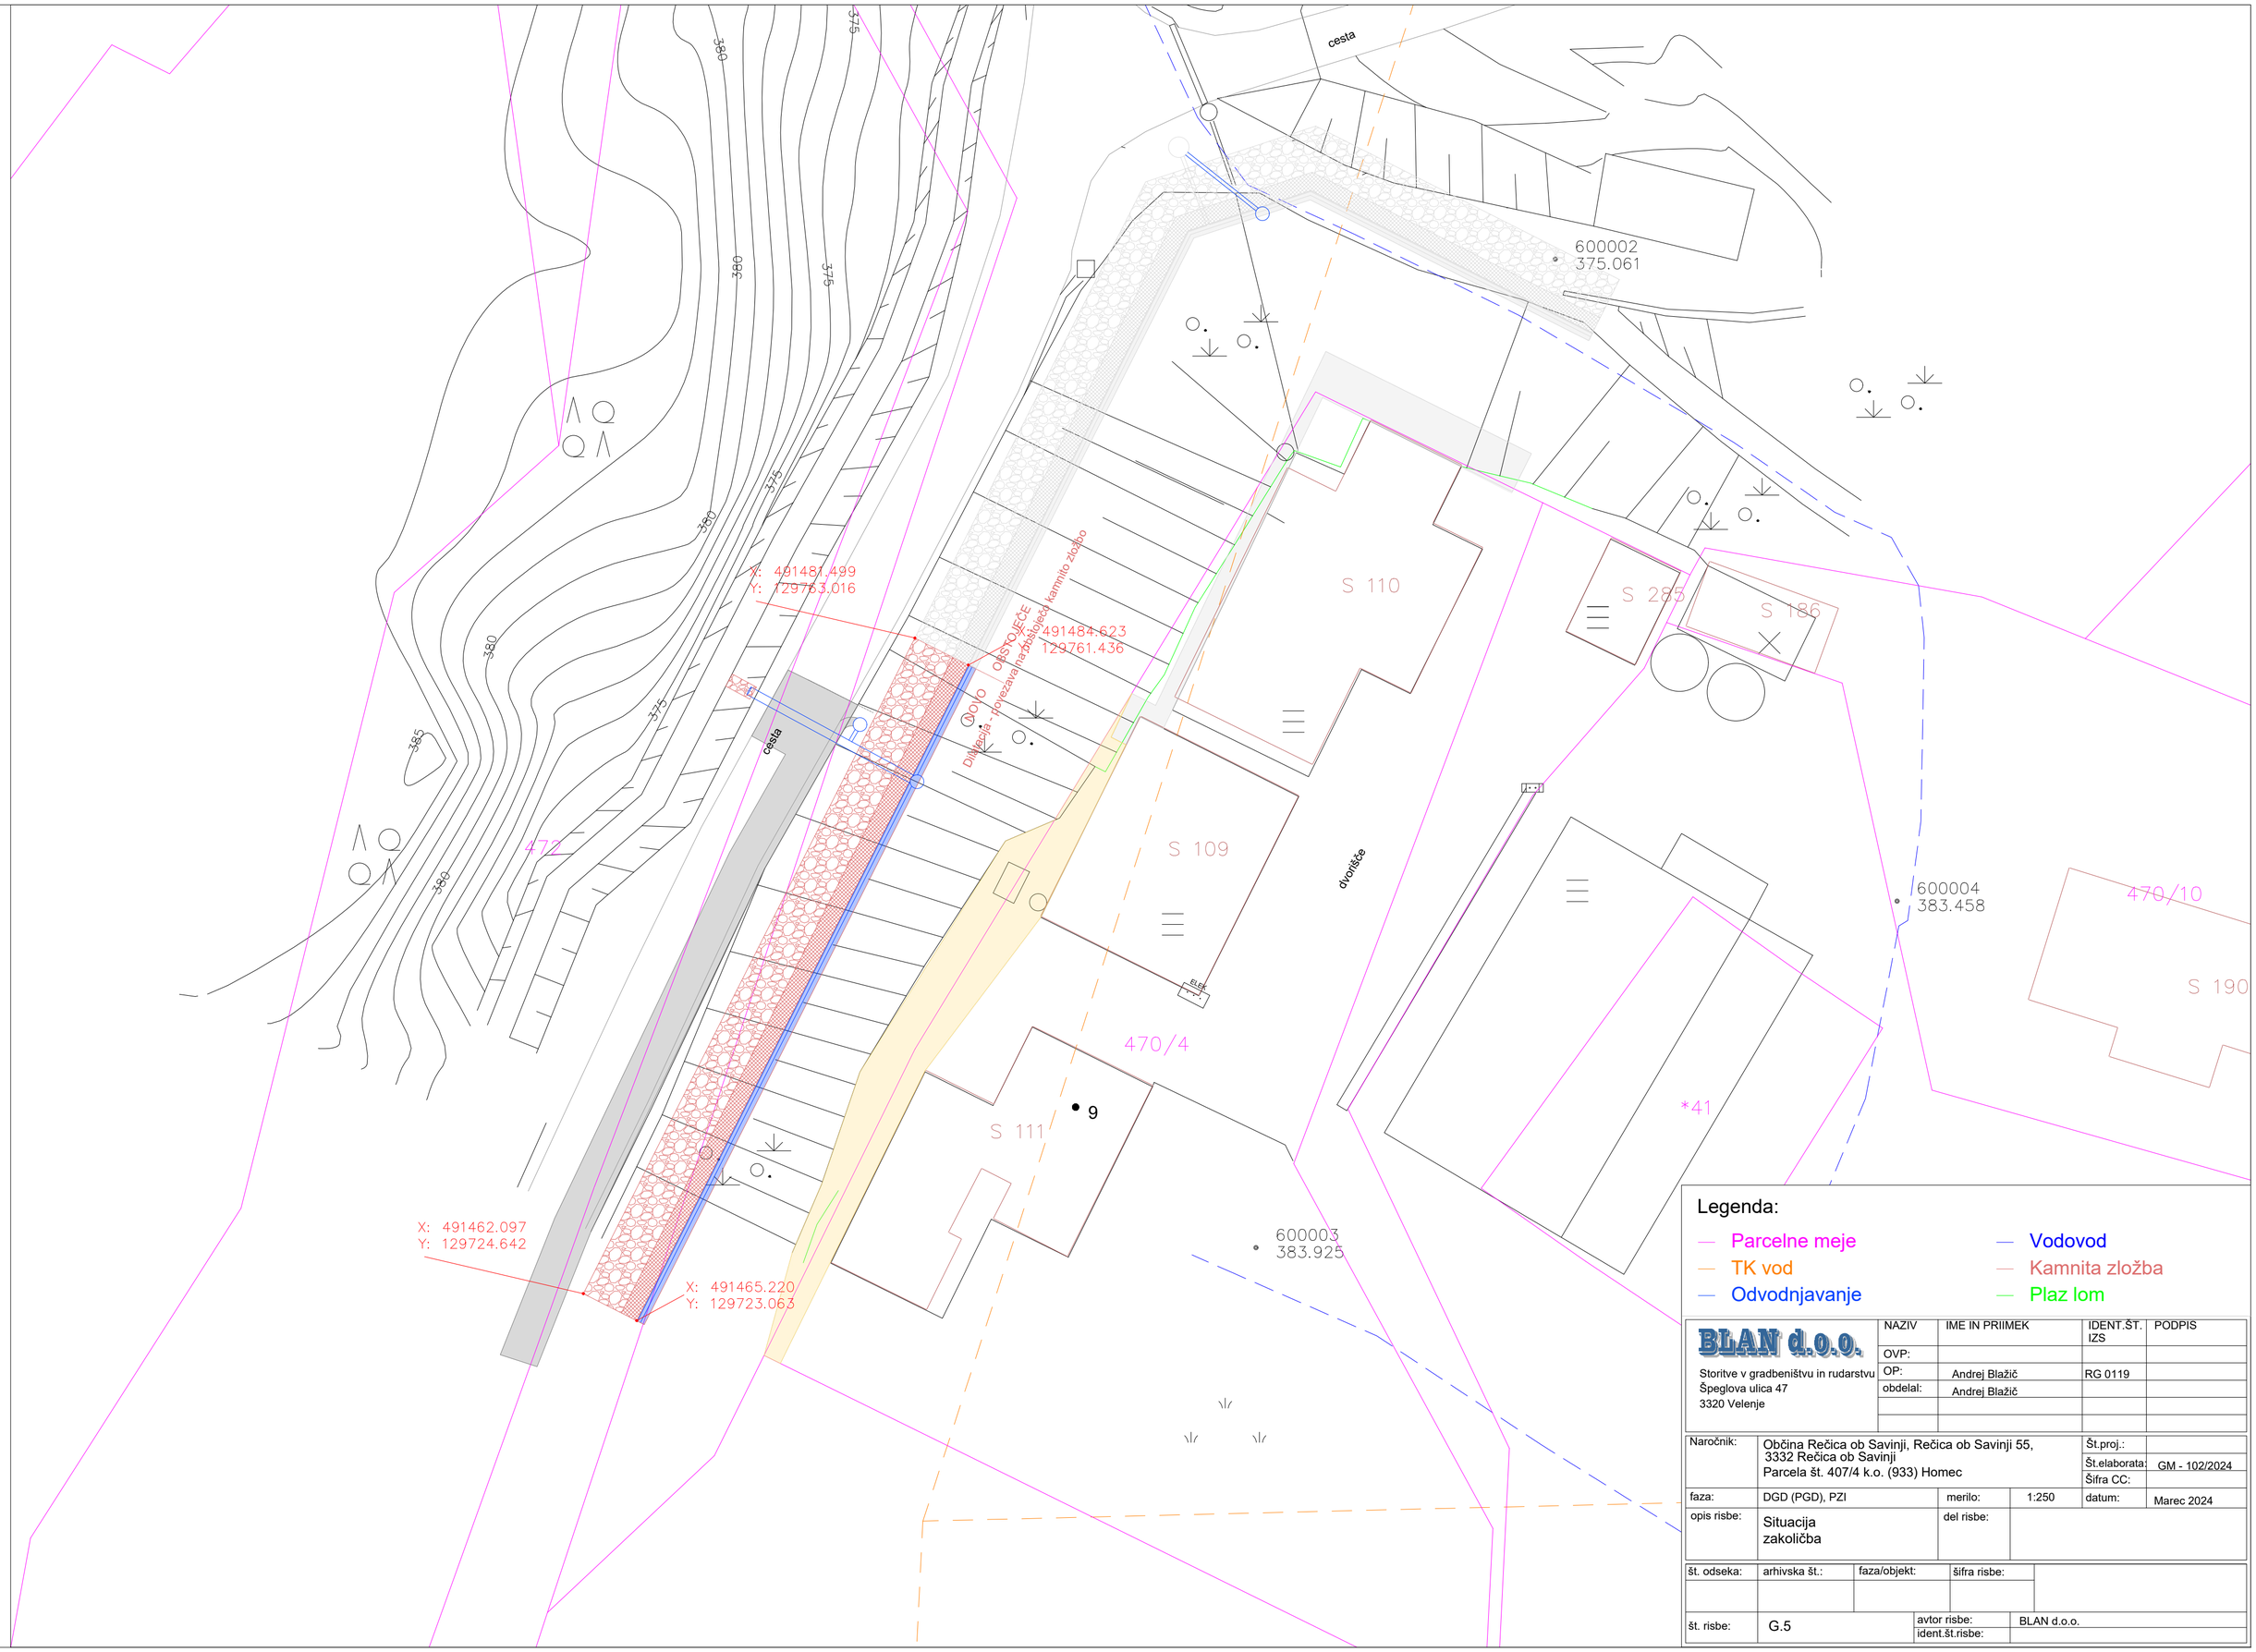



Legenda:

- Parcelne meje
- TK vod
- Odvodnjavanje
- Vodovod
- Kamnita zložba
- Plaz lom

| | | | | |
|---|---|---|---|---|
| BLAN d.o.o.<br>Storitve v gradbeništvu in rudarstvu<br>Špeglova ulica 47<br>3320 Velenje | NAZIV | IME IN PRIIMEK | IDENT.ŠT. IZS | PODPIS |
| | OVP: | | | |
| | OP: | Andrej Blažič | RG 0119 | |
| | obdelal: | Andrej Blažič | | |

| | | | | | |
|---|---|---|---|---|---|
| Naročnik: | Občina Rečica ob Savinji, Rečica ob Savinji 55,<br>3332 Rečica ob Savinji<br>Parcela št. 407/4 k.o. (933) Homec | | | Št.proj.: | |
| | | | | Št.elaborata: | GM - 102/2024 |
| | | | | Šifra CC: | |
| faza: | DGD (PGD), PZI | merilo: | 1:250 | datum: | Marec 2024 |
| opis risbe: | Situacija<br>zakoličba | del risbe: | | | |

| | | | | |
|---|---|---|---|---|
| št. odseka: | arhivska št.: | faza/objekt: | šifra risbe: | |
| | | | | |
| št. risbe: | G.5 | avtor risbe: | BLAN d.o.o. | |
| | | ident.št.risbe: | | |