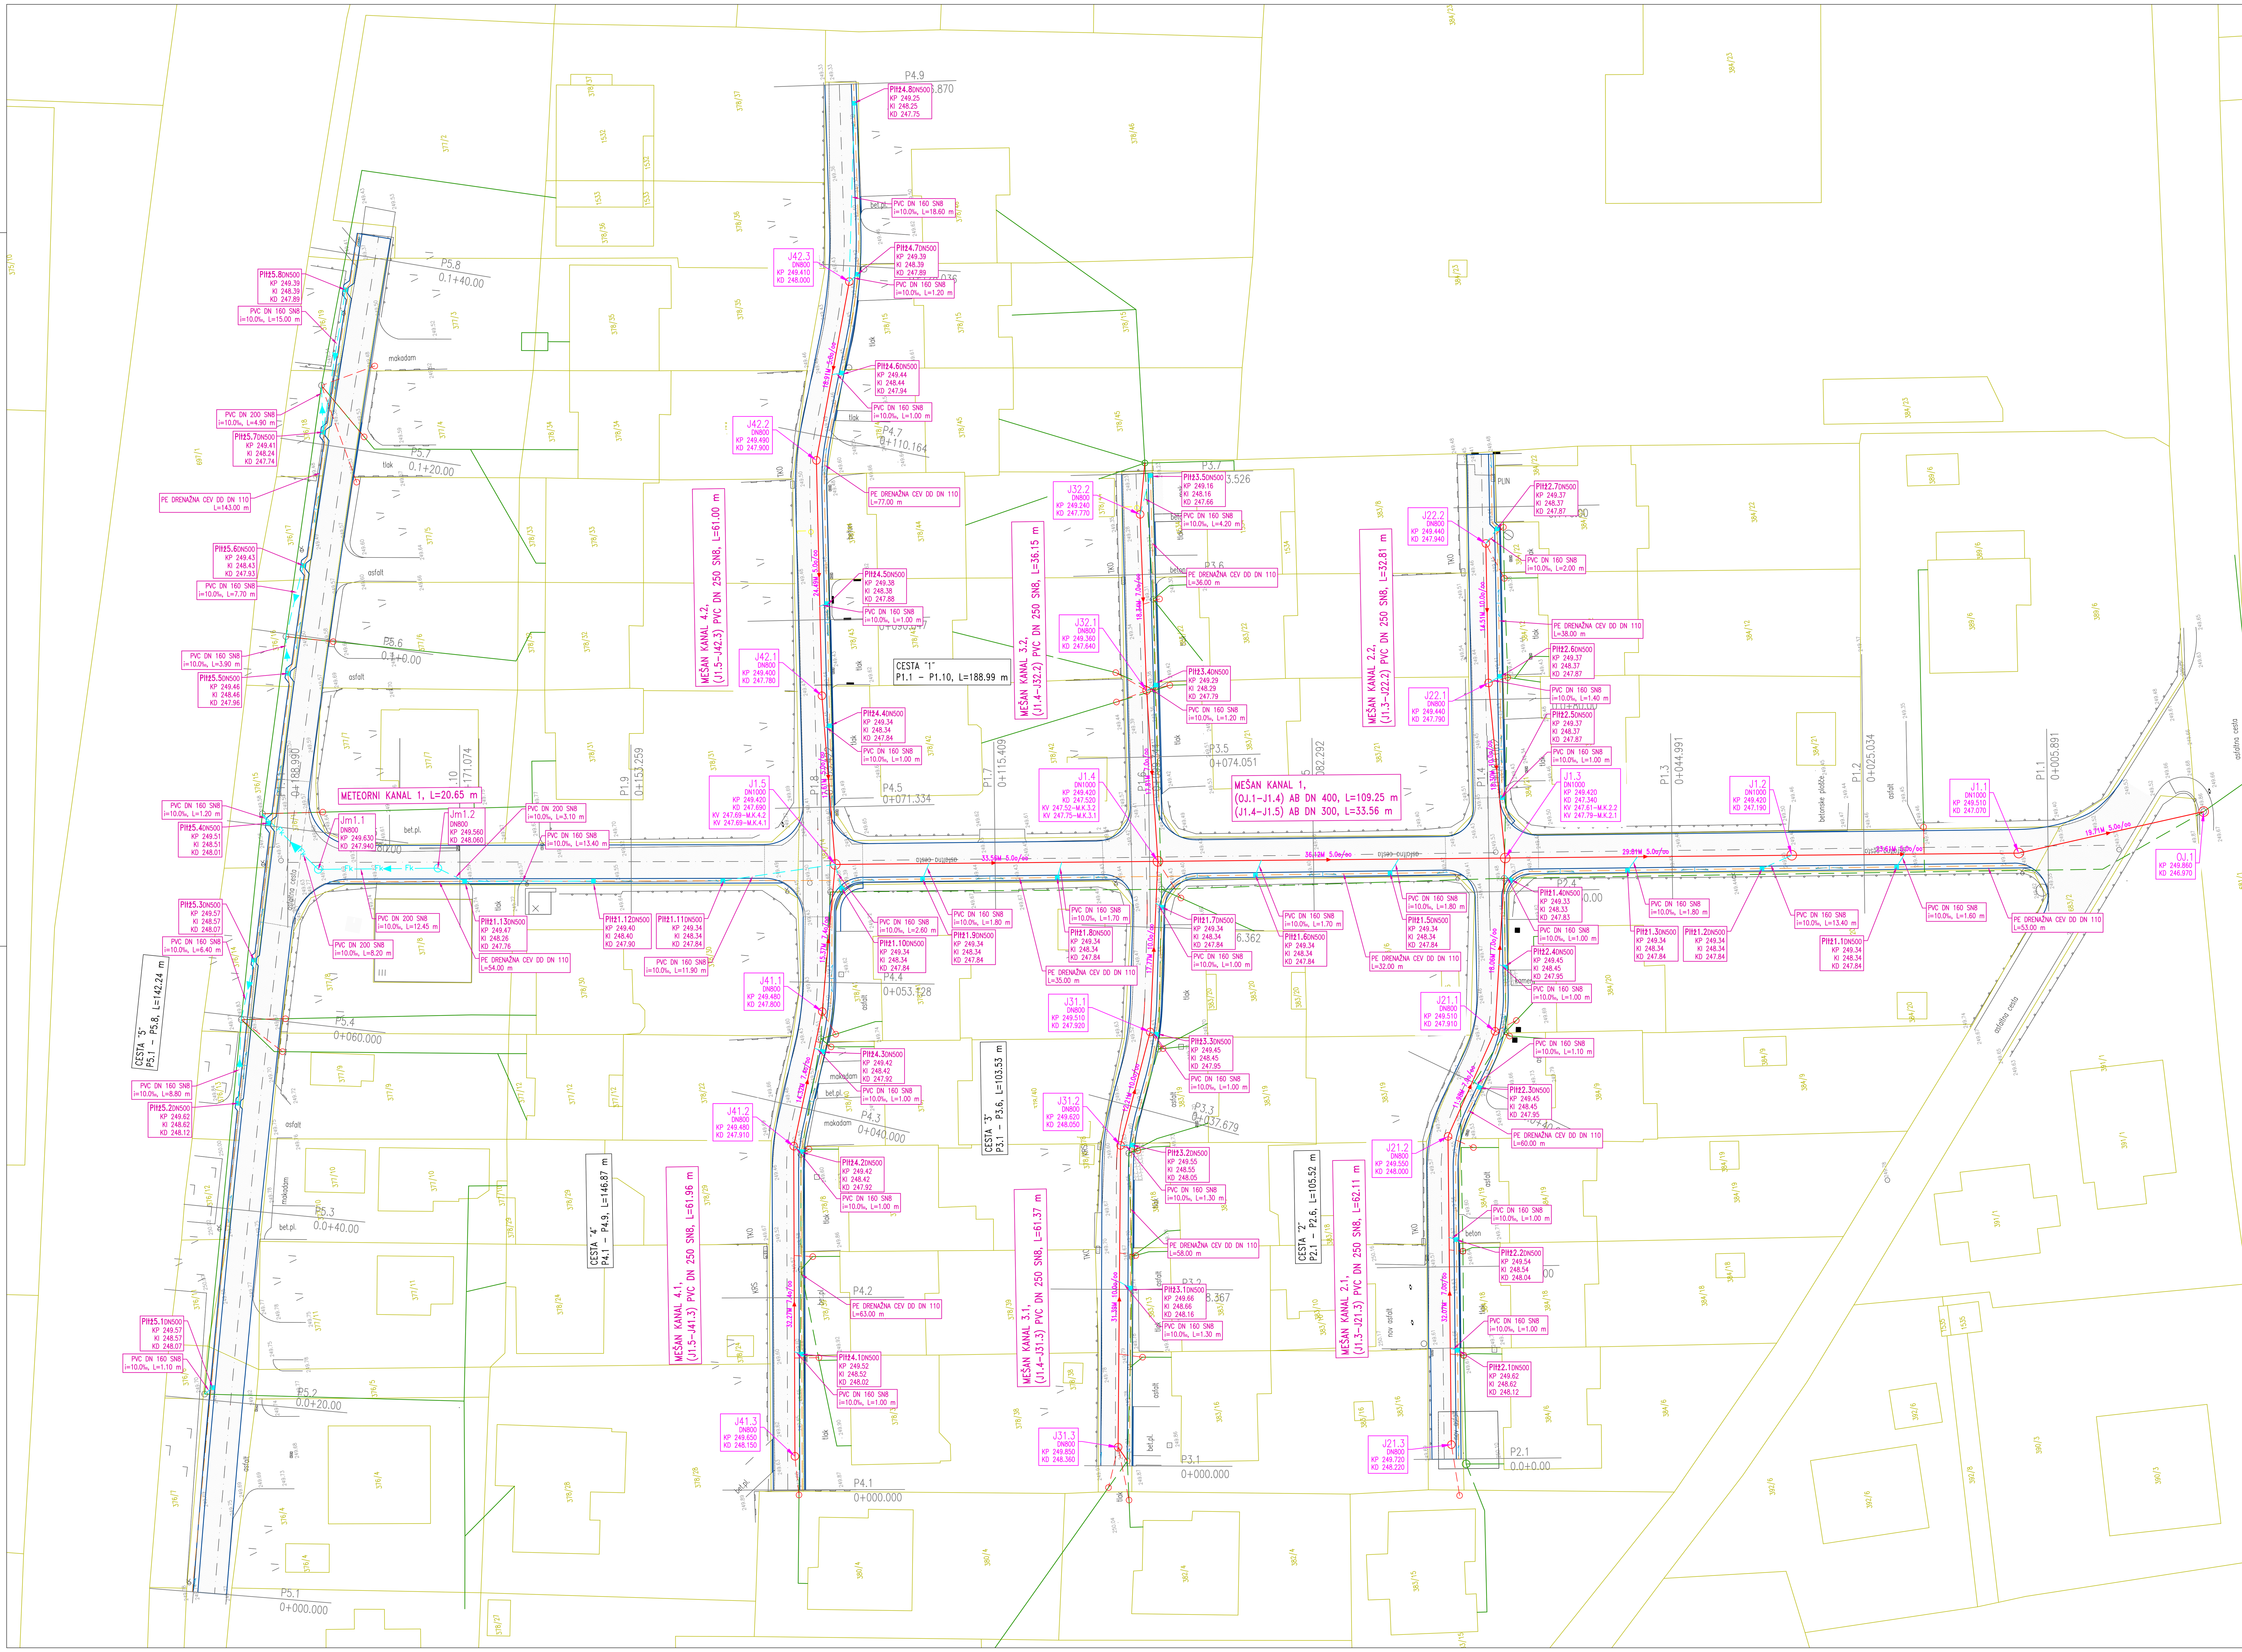


ZAKOLIČBENE TOČKE KANALIZACIJE:		
	X	Y
MEŠAN KANAL 1		
OJ.1	122334.1420	514745.5990
J1.1	122353.8288	514744.6906
J1.2	122377.1197	514748.5678
J1.3	122406.5214	514753.4622
J1.4	122442.1537	514759.3903
J1.5	122475.2550	514764.9041
MEŠAN KANAL 2.1		
J1.3	122406.5214	514753.4622
J21.1	122410.6935	514735.8858
J21.2	122417.4054	514725.9660
J21.3	122422.6323	514694.3277
MEŠAN KANAL 2.2		
J1.3	122406.5214	514753.4622
J22.1	122405.0711	514771.7010
J22.2	122402.8194	514786.0381
MEŠAN KANAL 3.1		
J1.4	122442.1537	514759.3903
J31.1	122446.0302	514742.0507
J31.2	122451.1101	514730.9496
J31.3	122456.8067	514700.0788
MEŠAN KANAL 3.2		
J1.4	122442.1537	514759.3903
J32.1	122440.2207	514777.0954
J32.2	122437.7128	514795.2597
MEŠAN KANAL 4.1		
J1.5	122475.2550	514764.9041
J41.1	122479.2451	514750.0577
J41.2	122484.5980	514736.7767
J41.3	122490.0834	514704.9767
MEŠAN KANAL 4.2		
J1.5	122475.2550	514764.9041
J42.1	122473.5736	514782.4301
J42.2	122469.8857	514806.6386
J42.3	122463.2912	514824.3605
METEORNI KANAL 1		
OJ.2	122533.0210	514780.4440
Jm1.1	122528.2987	514773.7342
Jm1.2	122516.0212	514771.6904

ZAKOLIČBENE TOČKE PESKOLOVOV:		
	X	Y
Peskolovi cesta 1		
Pltž1.1	122366.5882	514745.4761
Pltž1.2	122380.3989	514747.7332
Pltž1.3	122394.2077	514749.9971
Pltž1.4	122406.3327	514751.0895
Pltž1.5	122418.5895	514753.9752
Pltž1.6	122432.4042	514756.2317
Pltž1.7	122442.5743	514754.6152
Pltž1.8	122452.7554	514759.5466
Pltž1.9	122466.5734	514761.8337
Pltž1.10	122475.0329	514762.3284
Pltž1.11	122487.0622	514765.2608
Pltž1.12	122500.3195	514767.5665
Pltž1.13	122513.5184	514769.8637
Peskolovi cesta 2		
Pltž2.1	122420.2914	514703.8751
Pltž2.2	122418.4122	514715.2499
Pltž2.3	122413.2947	514730.4201
Pltž2.4	122408.4791	514742.2994
Pltž2.5	122405.7399	514759.7079
Pltž2.6	122403.7790	514772.1794
Pltž2.7	122401.3982	514787.3382
Peskolovi cesta 3		
Pltž3.1	122452.6791	514716.1738
Pltž3.2	122449.9039	514730.7795
Pltž3.3	122445.4060	514741.7147
Pltž3.4	122439.1707	514777.5073
Pltž3.5	122435.9463	514799.0543
Peskolovi cesta 4		
Pltž4.1	122487.5368	514715.3367
Pltž4.2	122483.8711	514736.0812
Pltž4.3	122479.8982	514745.9605
Pltž4.4	122473.3150	514779.2093
Pltž4.5	122471.3920	514791.7829
Pltž4.6	122465.7051	514815.1408
Pltž4.7	122462.3112	514824.9773
Pltž4.8	122459.5486	514842.5526
Peskolovi cesta 5		
Pltž5.1	122548.4896	514722.5475
Pltž5.2	122540.7507	514751.2162
Pltž5.3	122536.5123	514765.6041
Pltž5.4	122532.5808	514779.3746
Pltž5.5	122527.8589	514794.3586
Pltž5.6	122524.3593	514805.1394
Pltž5.7	122519.9198	514818.4412
Pltž5.8	122515.0392	514832.6191

LEGENDA:

- PREDVIDENA OBNOVA CEST
- PREDVIDEN METEORNI KANAL
- PREDVIDENO ODVODNJAVANJE CESTE
- PREDVIDENA DRENAŽA
- PREDVIDENA OBNOVA MEŠANE KANALIZACIJE
- PREDVIDENI HIŠNI PRIKLJUČKI
- OBSTOJEČA KANALIZACIJA
- OBSTOJEČA KANALIZACIJA – se ukine

OBNOVA JAVNE INFRASTRUKTURE ZA PETROVČE VRT

SITUACIJA KANALIZACIJE IN ODVODNJAVANJA Z ZAKOLIČBO M 1:250

Št. sprem:	Opis spremembe/dopolnitve:	Datum:	Podpis:

SAVINJAPROJEKT
PROJEKTIRANJE, SVETOVANJE, NADZOR

Vsebina načrta je avtorska lastnina podjetja SAVINJAPROJEKT d.o.o. ŽALEC in je zaščitena z zakonom o avtorskih pravicah (Ur.l.RS št. 21/95). Kopiranje in dajanje obvestil o njeni vsebini ni dovoljeno, če ni posebej odobreno. Za vsa opravila, ki so v nasprotju s tem določilom, je zakonsko predvideno denarno nadomestilo za nastalo škodo

Investitor:
OBČINA ŽALEC, Ul. Savinjske čete 5, 3310 ŽALEC

Naziv projekta:
OBNOVA JAVNE INFRASTRUKTURE ZA PETROVČE VRT

Projektant: SAVINJAPROJEKT d.o.o.		Ident.številka IZS 0636	
	Ime:	Ident.št.:	Podpis:
Vodja projektiranja:	Gorazd Pulko, univ.dipl.inž.grad.	G-0275	
Pooblaščeni inženir:	Aljaž Žolnir, univ.dipl.inž.grad.	G-4204	
Izdelal:			
		Datum: Marec 2024	

Tehnični prikazi:
SITUACIJA KANALIZACIJE IN ODVODNJAVANJA Z ZAKOLIČBO

Vrsta načrta:
2. NAČRT JAVNE INFRASTRUKTURE

Št.projekta: 16/2021	Št.načrta: 16/2021	
Vrsta projekta: PZI	Merilo: M 1:250	List.št. 8.