
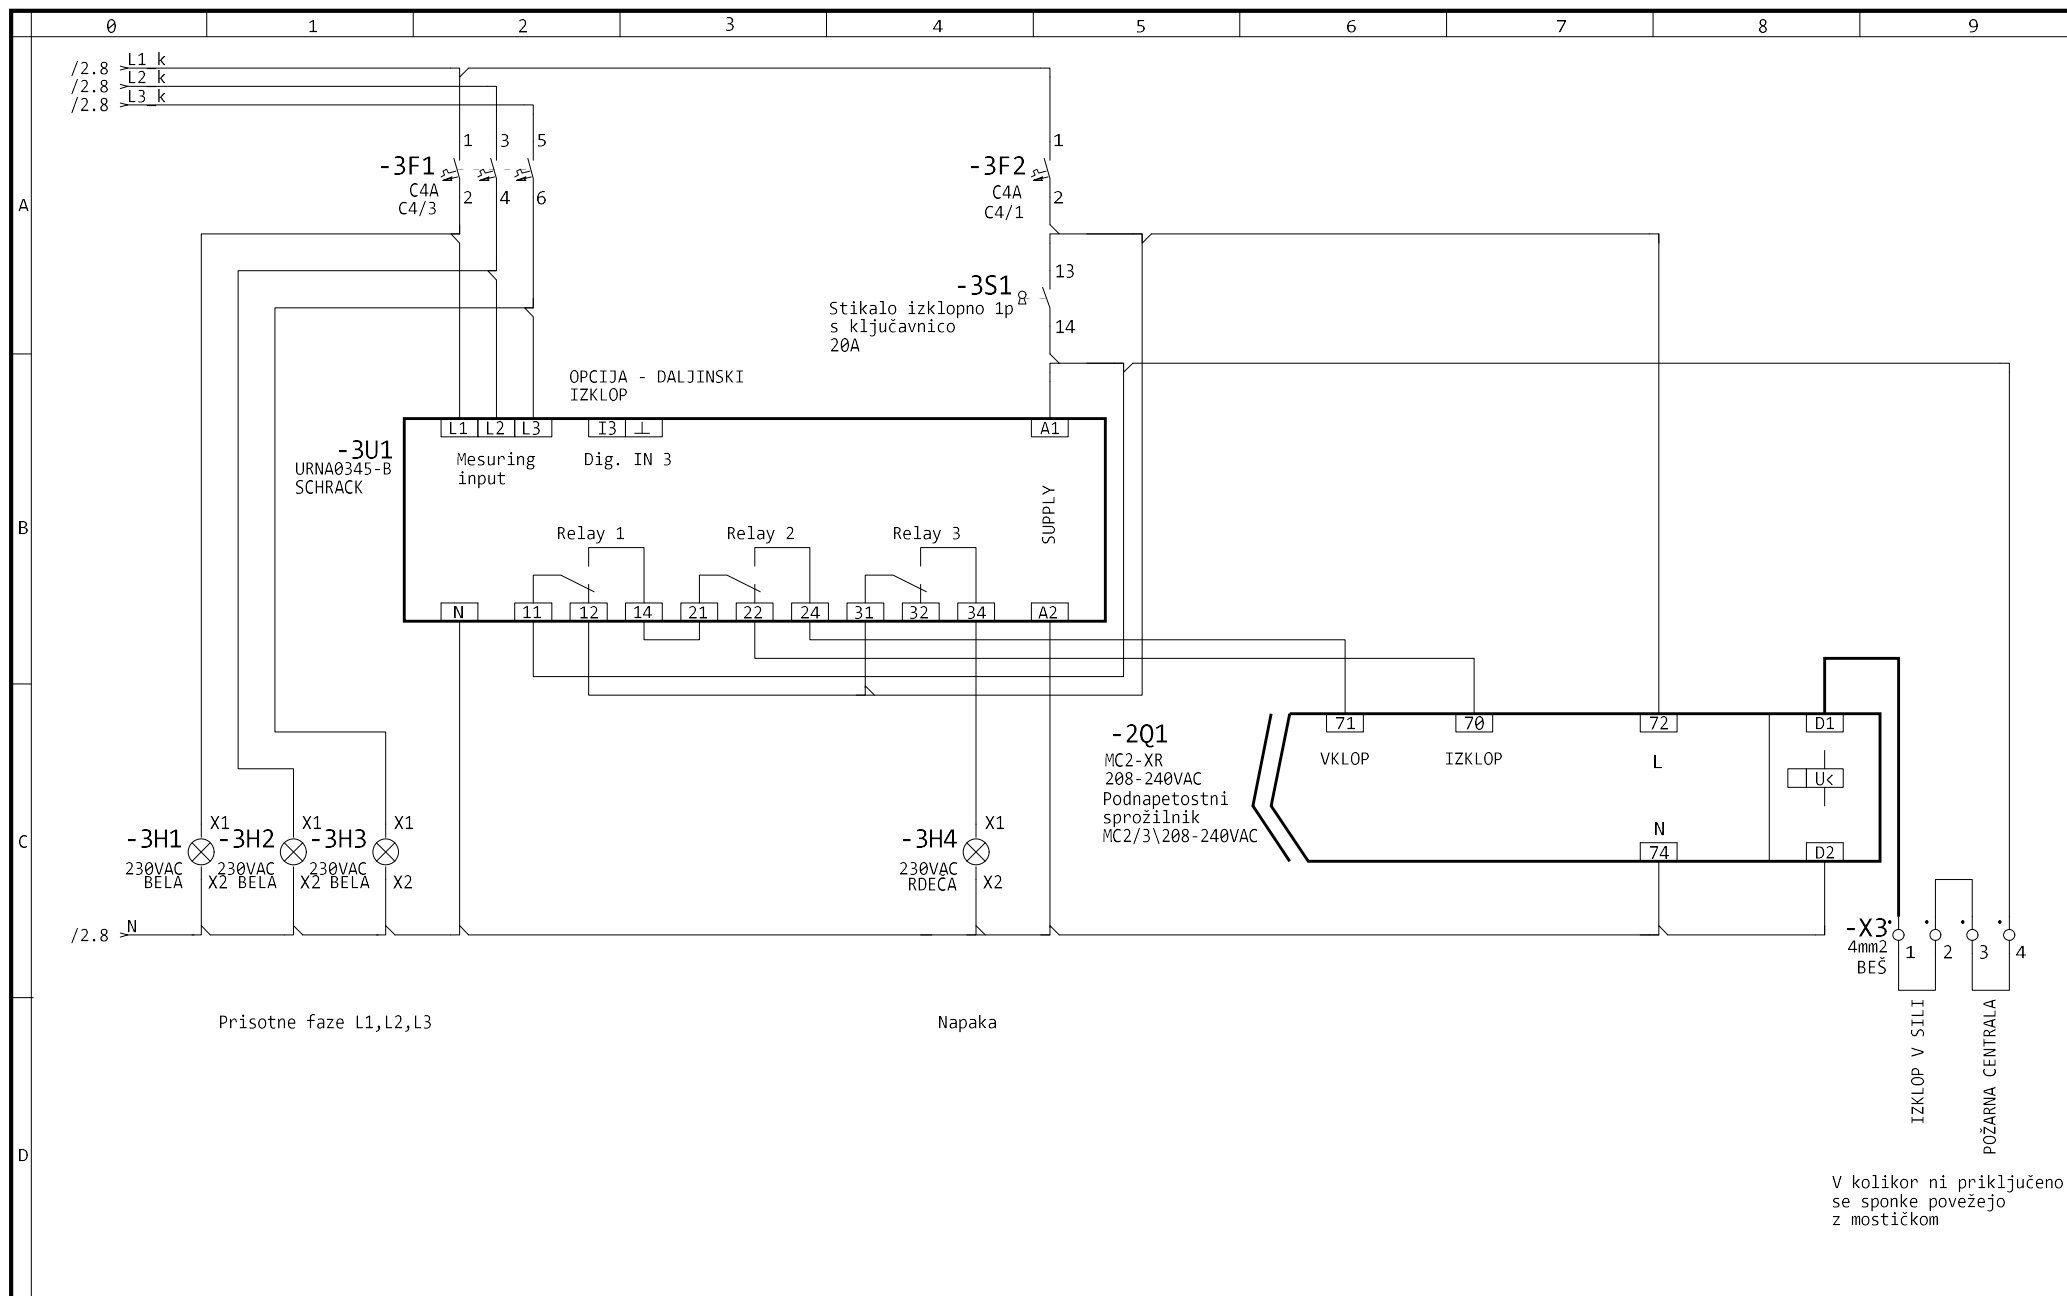

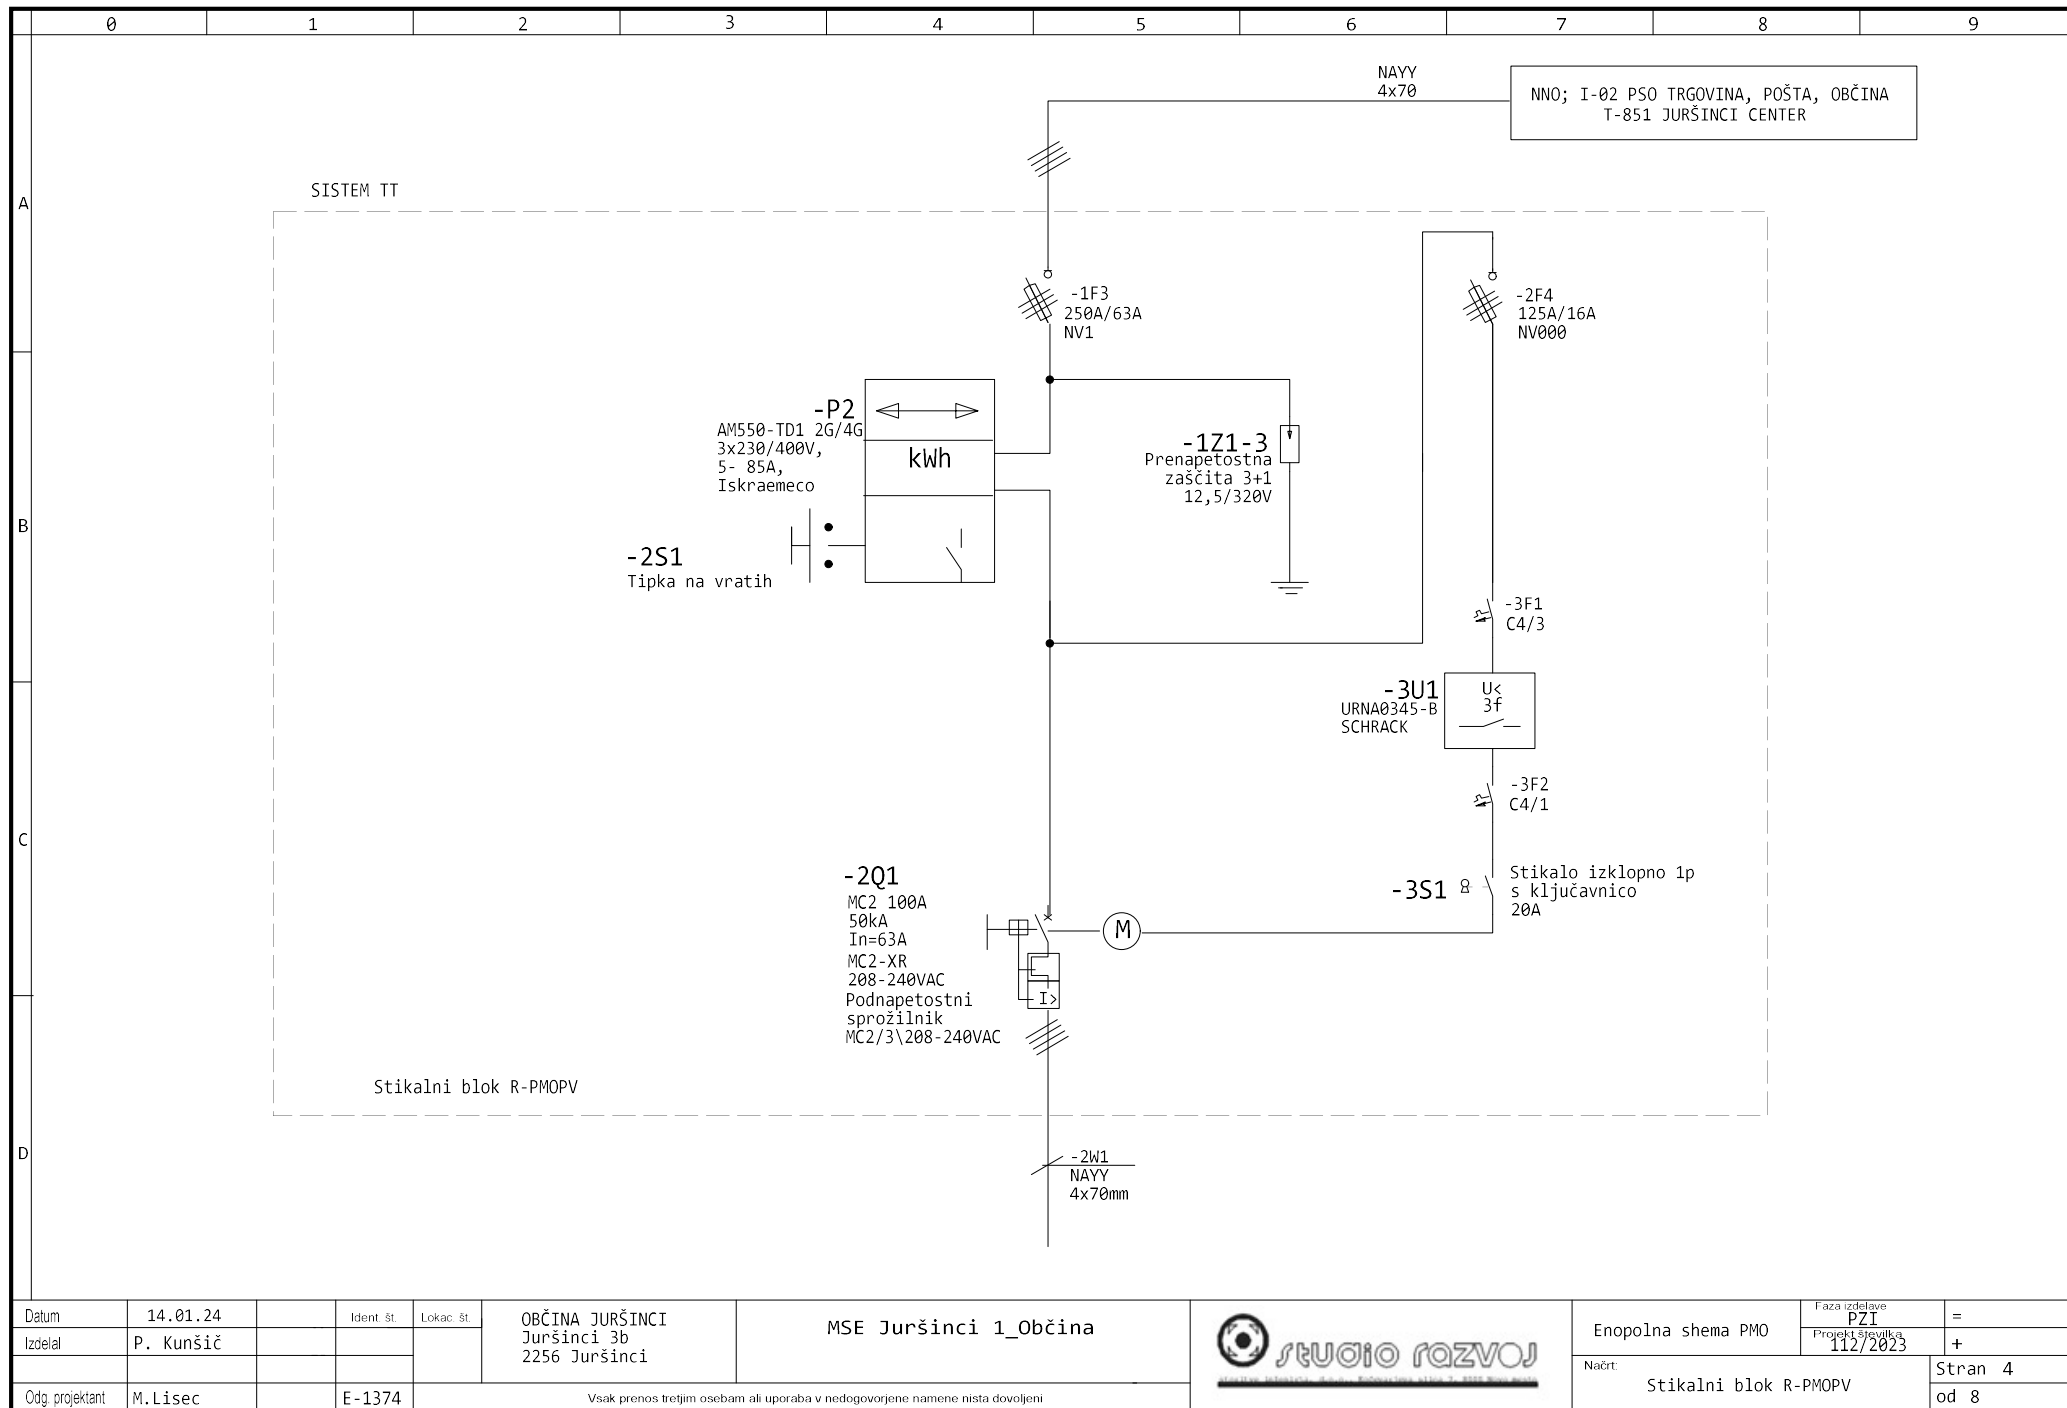
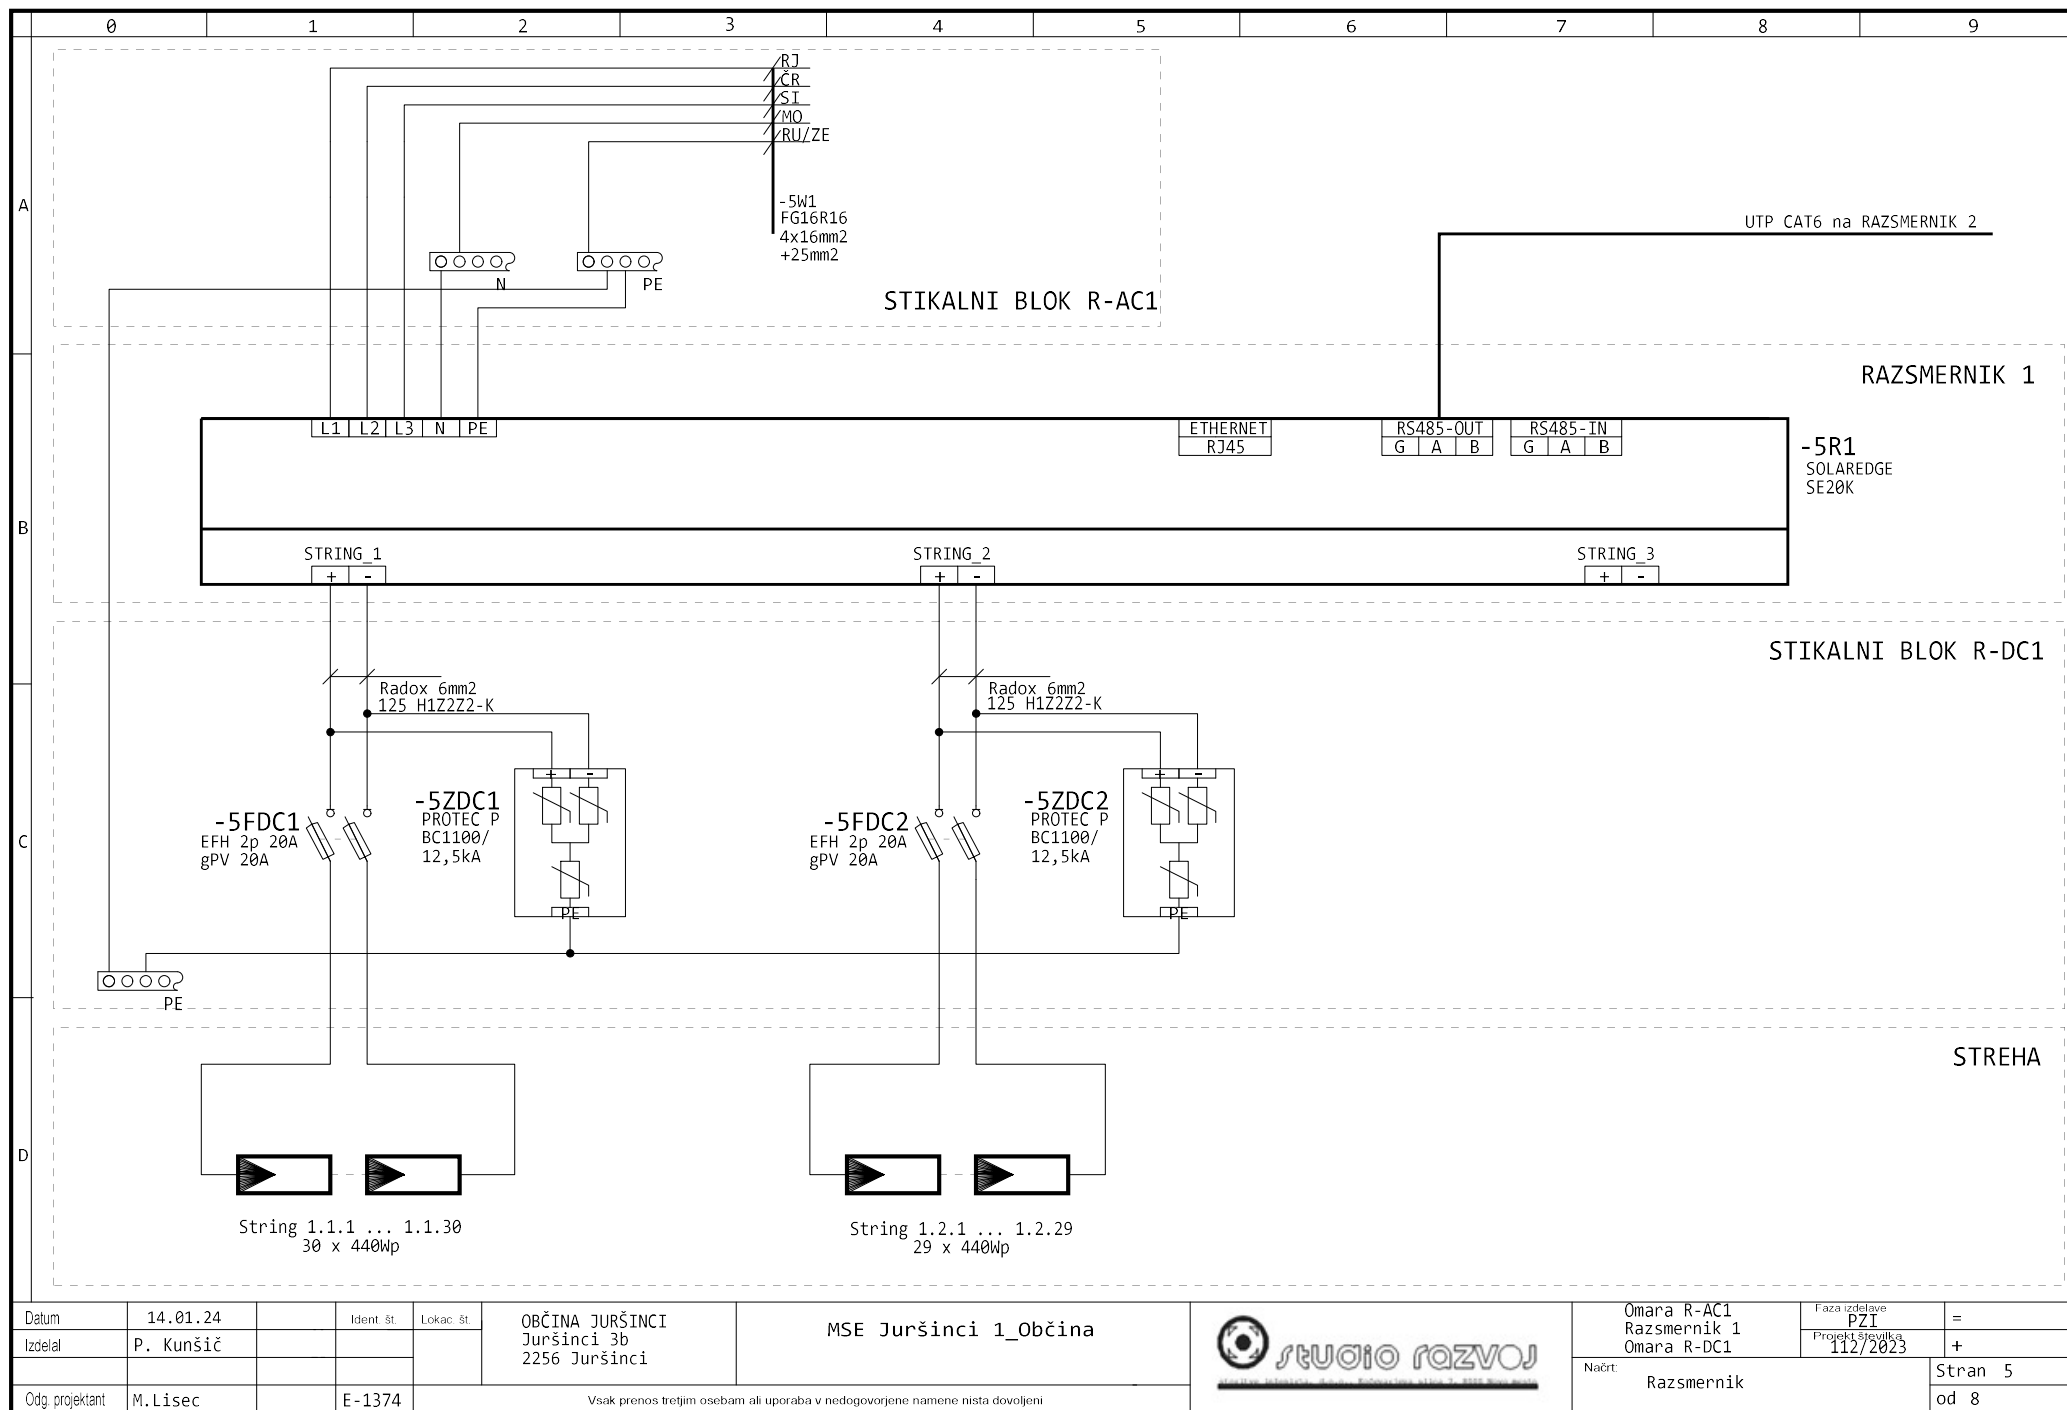


-------	----------	--	------------	------------	-------------------------------------------------	-----------------------	---



Izdajal	P. Kunšič							Projektirano 112/2023	+	
Odg. projektant	M. Lisec		E-1374	Vsak prenos tretjim osebam ali uporaba v nedogovorjene namene nista dovoljeni				Načrt:	Stikalni blok R-PMOPV	Stran 3
										od 8





Datum	14.01.24	Ident. št.	Lokac. št.
Izdelač	P. Kunšič		
Odg. projektant	M. Lisec	E-1374	

OBČINA JURŠINCI
Juršinci 3b
2256 Juršinci

MSE Juršinci 1_Občina



Omara R-AC1
Razsmernik 1
Omara R-DC1


Faza izdelave
PZI
Projekt. številka
112/2023


=


Načrt:
Razsmernik

Stran 5
od 8

Vsak prenos tretjim osebam ali uporaba v nedogovorjene namene nista dovoljeni

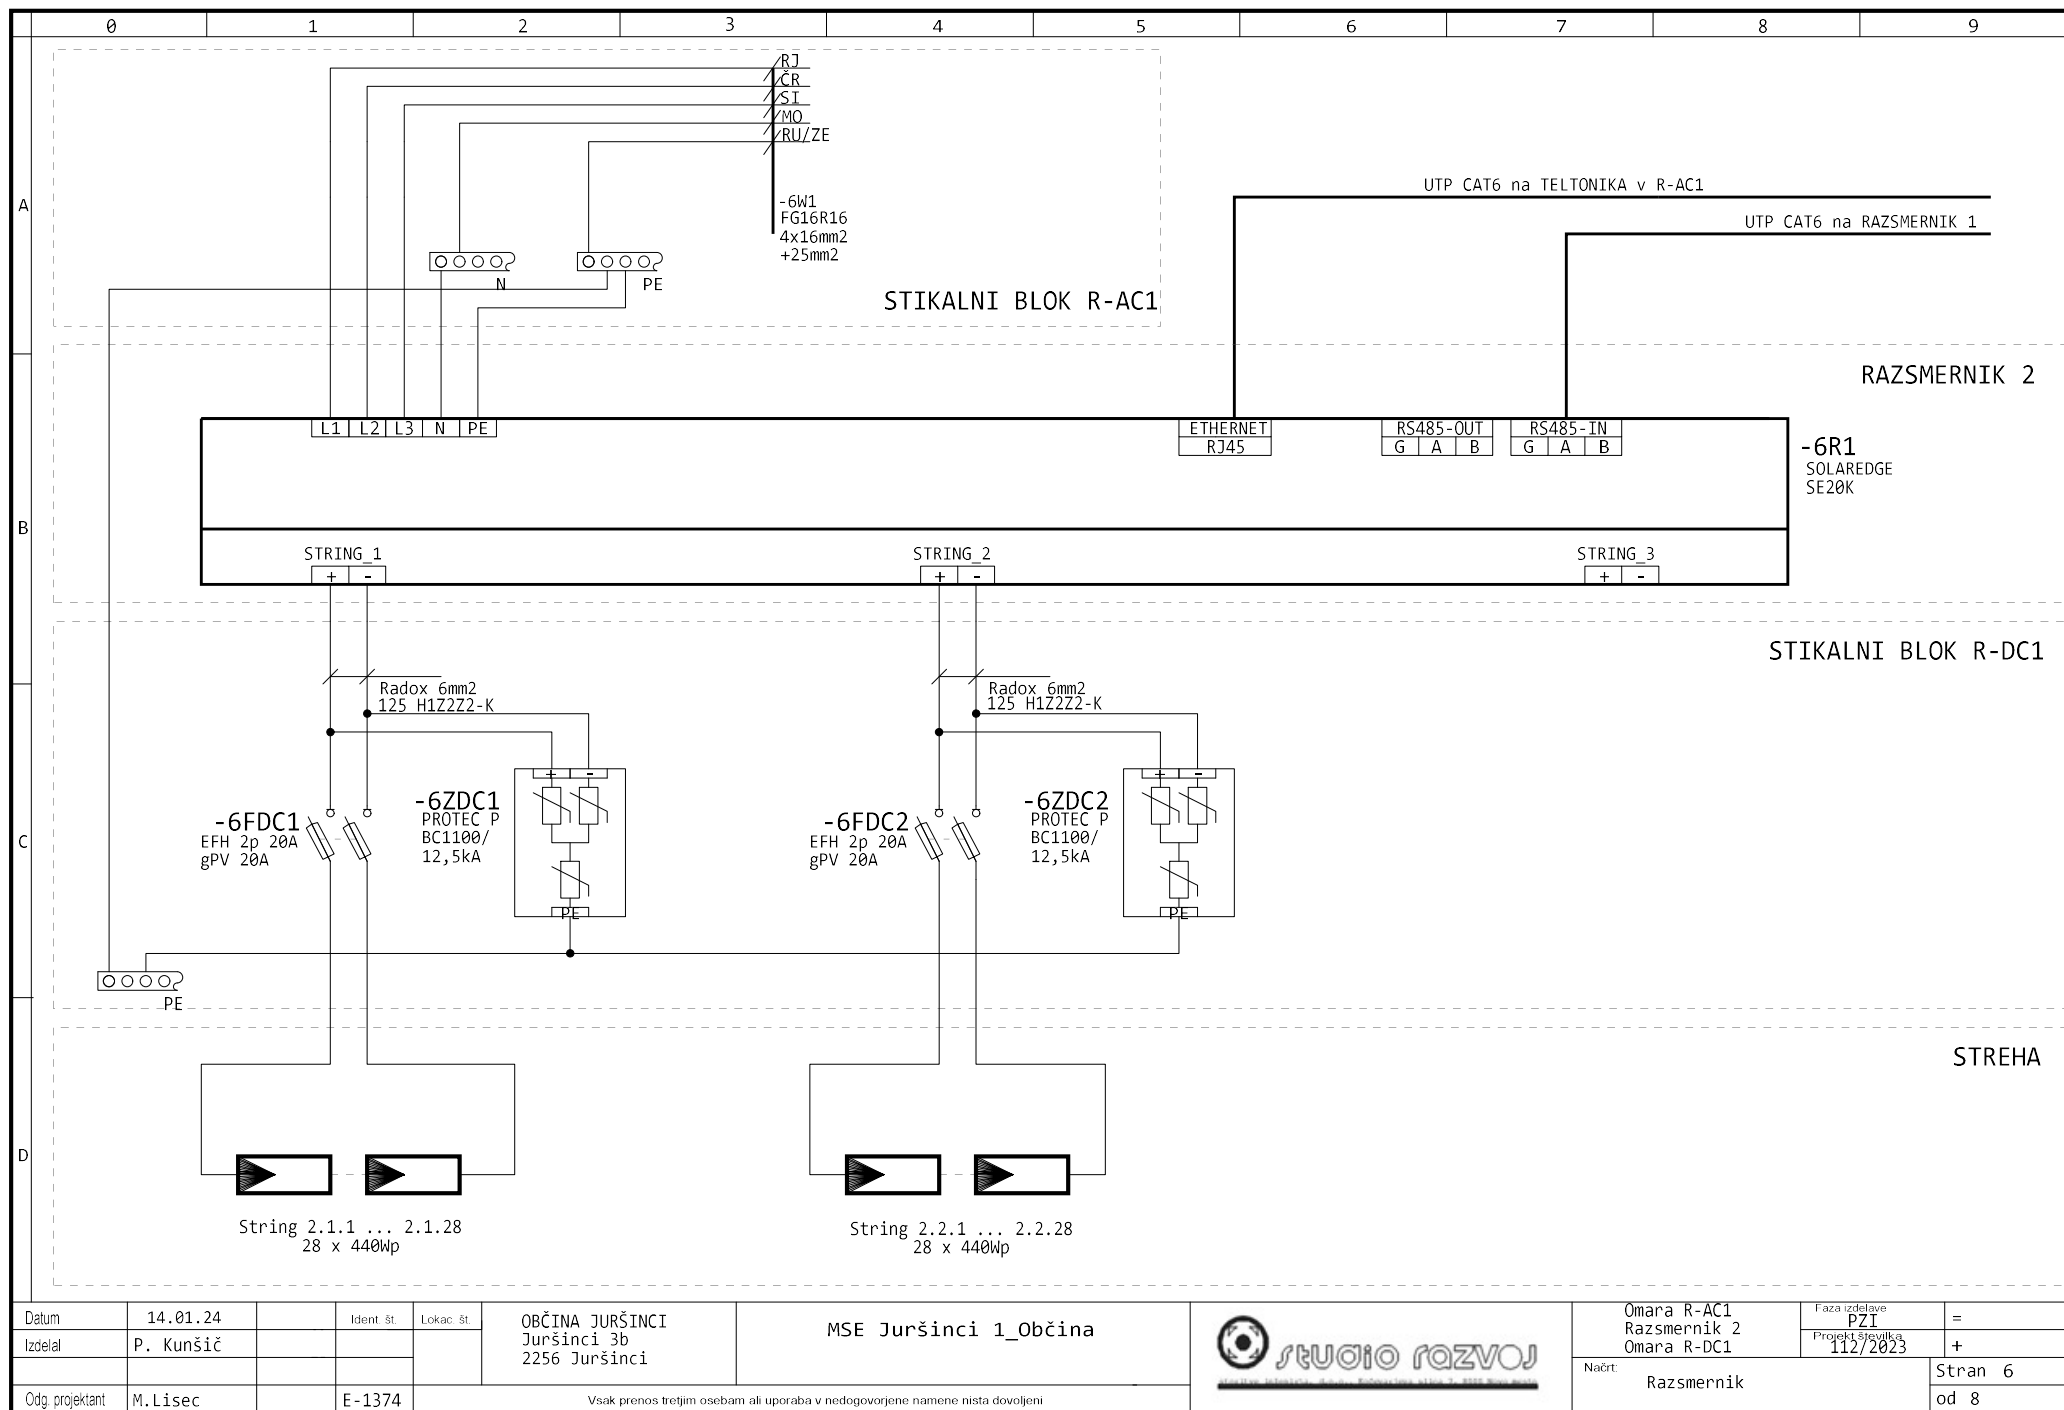

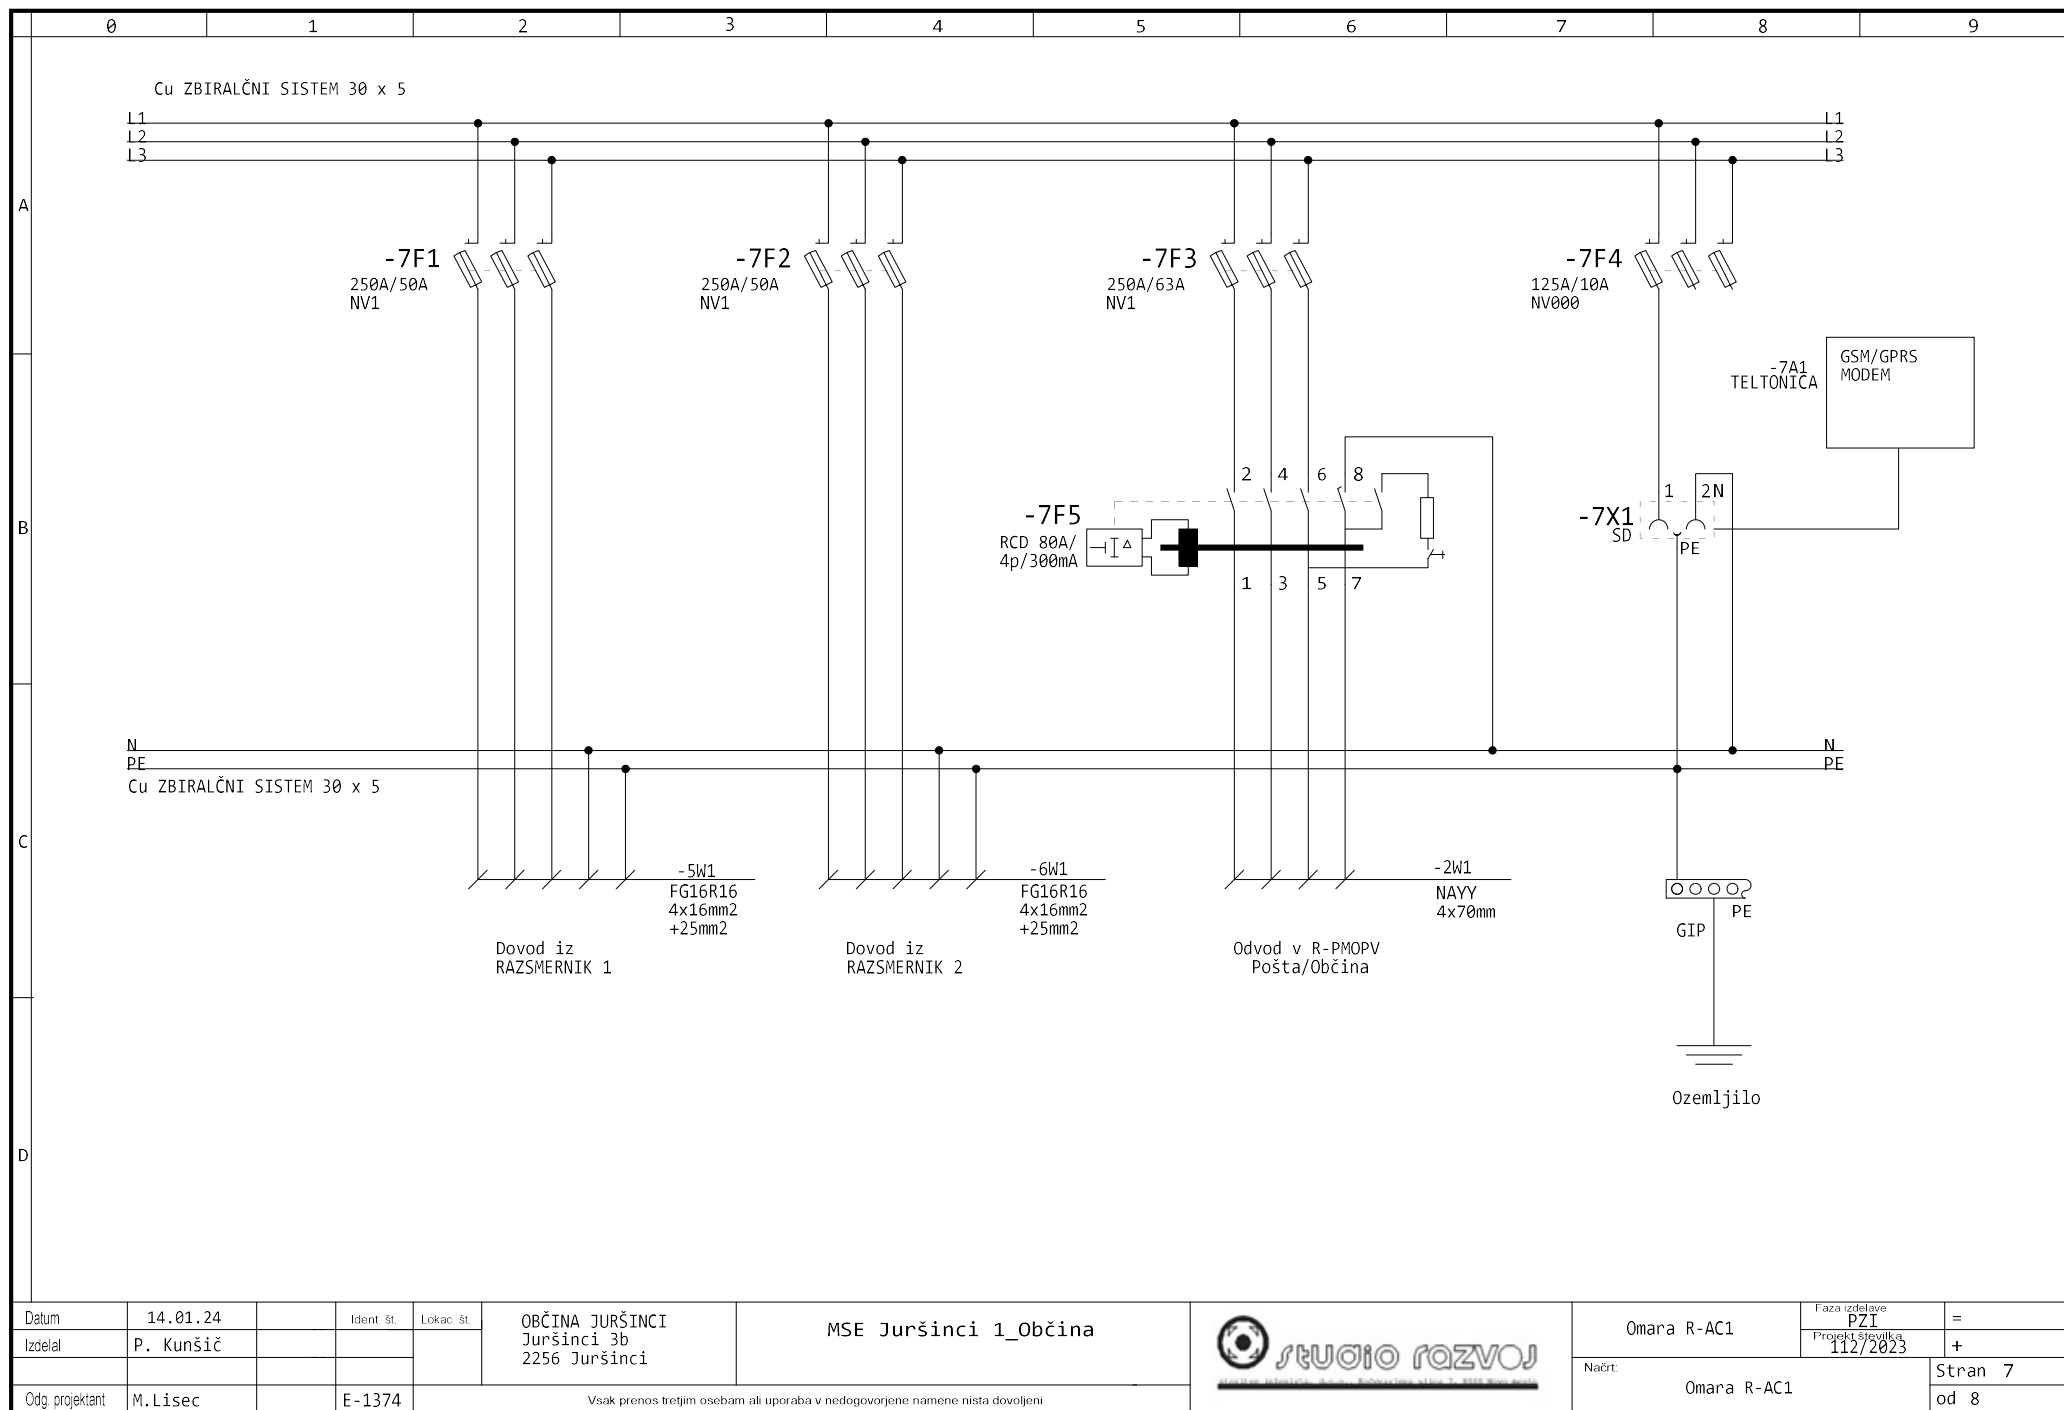

Datum	14.01.24	Ident. št.	Lokac. št.	OBČINA JURŠINCI Juršinci 3b 2256 Juršinci	MSE Juršinci 1_Občina		Omara R-AC1	Faza izdelave PZI Projekt številka 112/2023	=
Izdelač	P. Kunšič						Načrt:	Omara R-AC1	Stran 7 od 8
Odg. projektant	M. Lisec	E-1374	Vsak prenos tretjim osebam ali uporaba v nedogovorjene namene nista dovoljeni						

