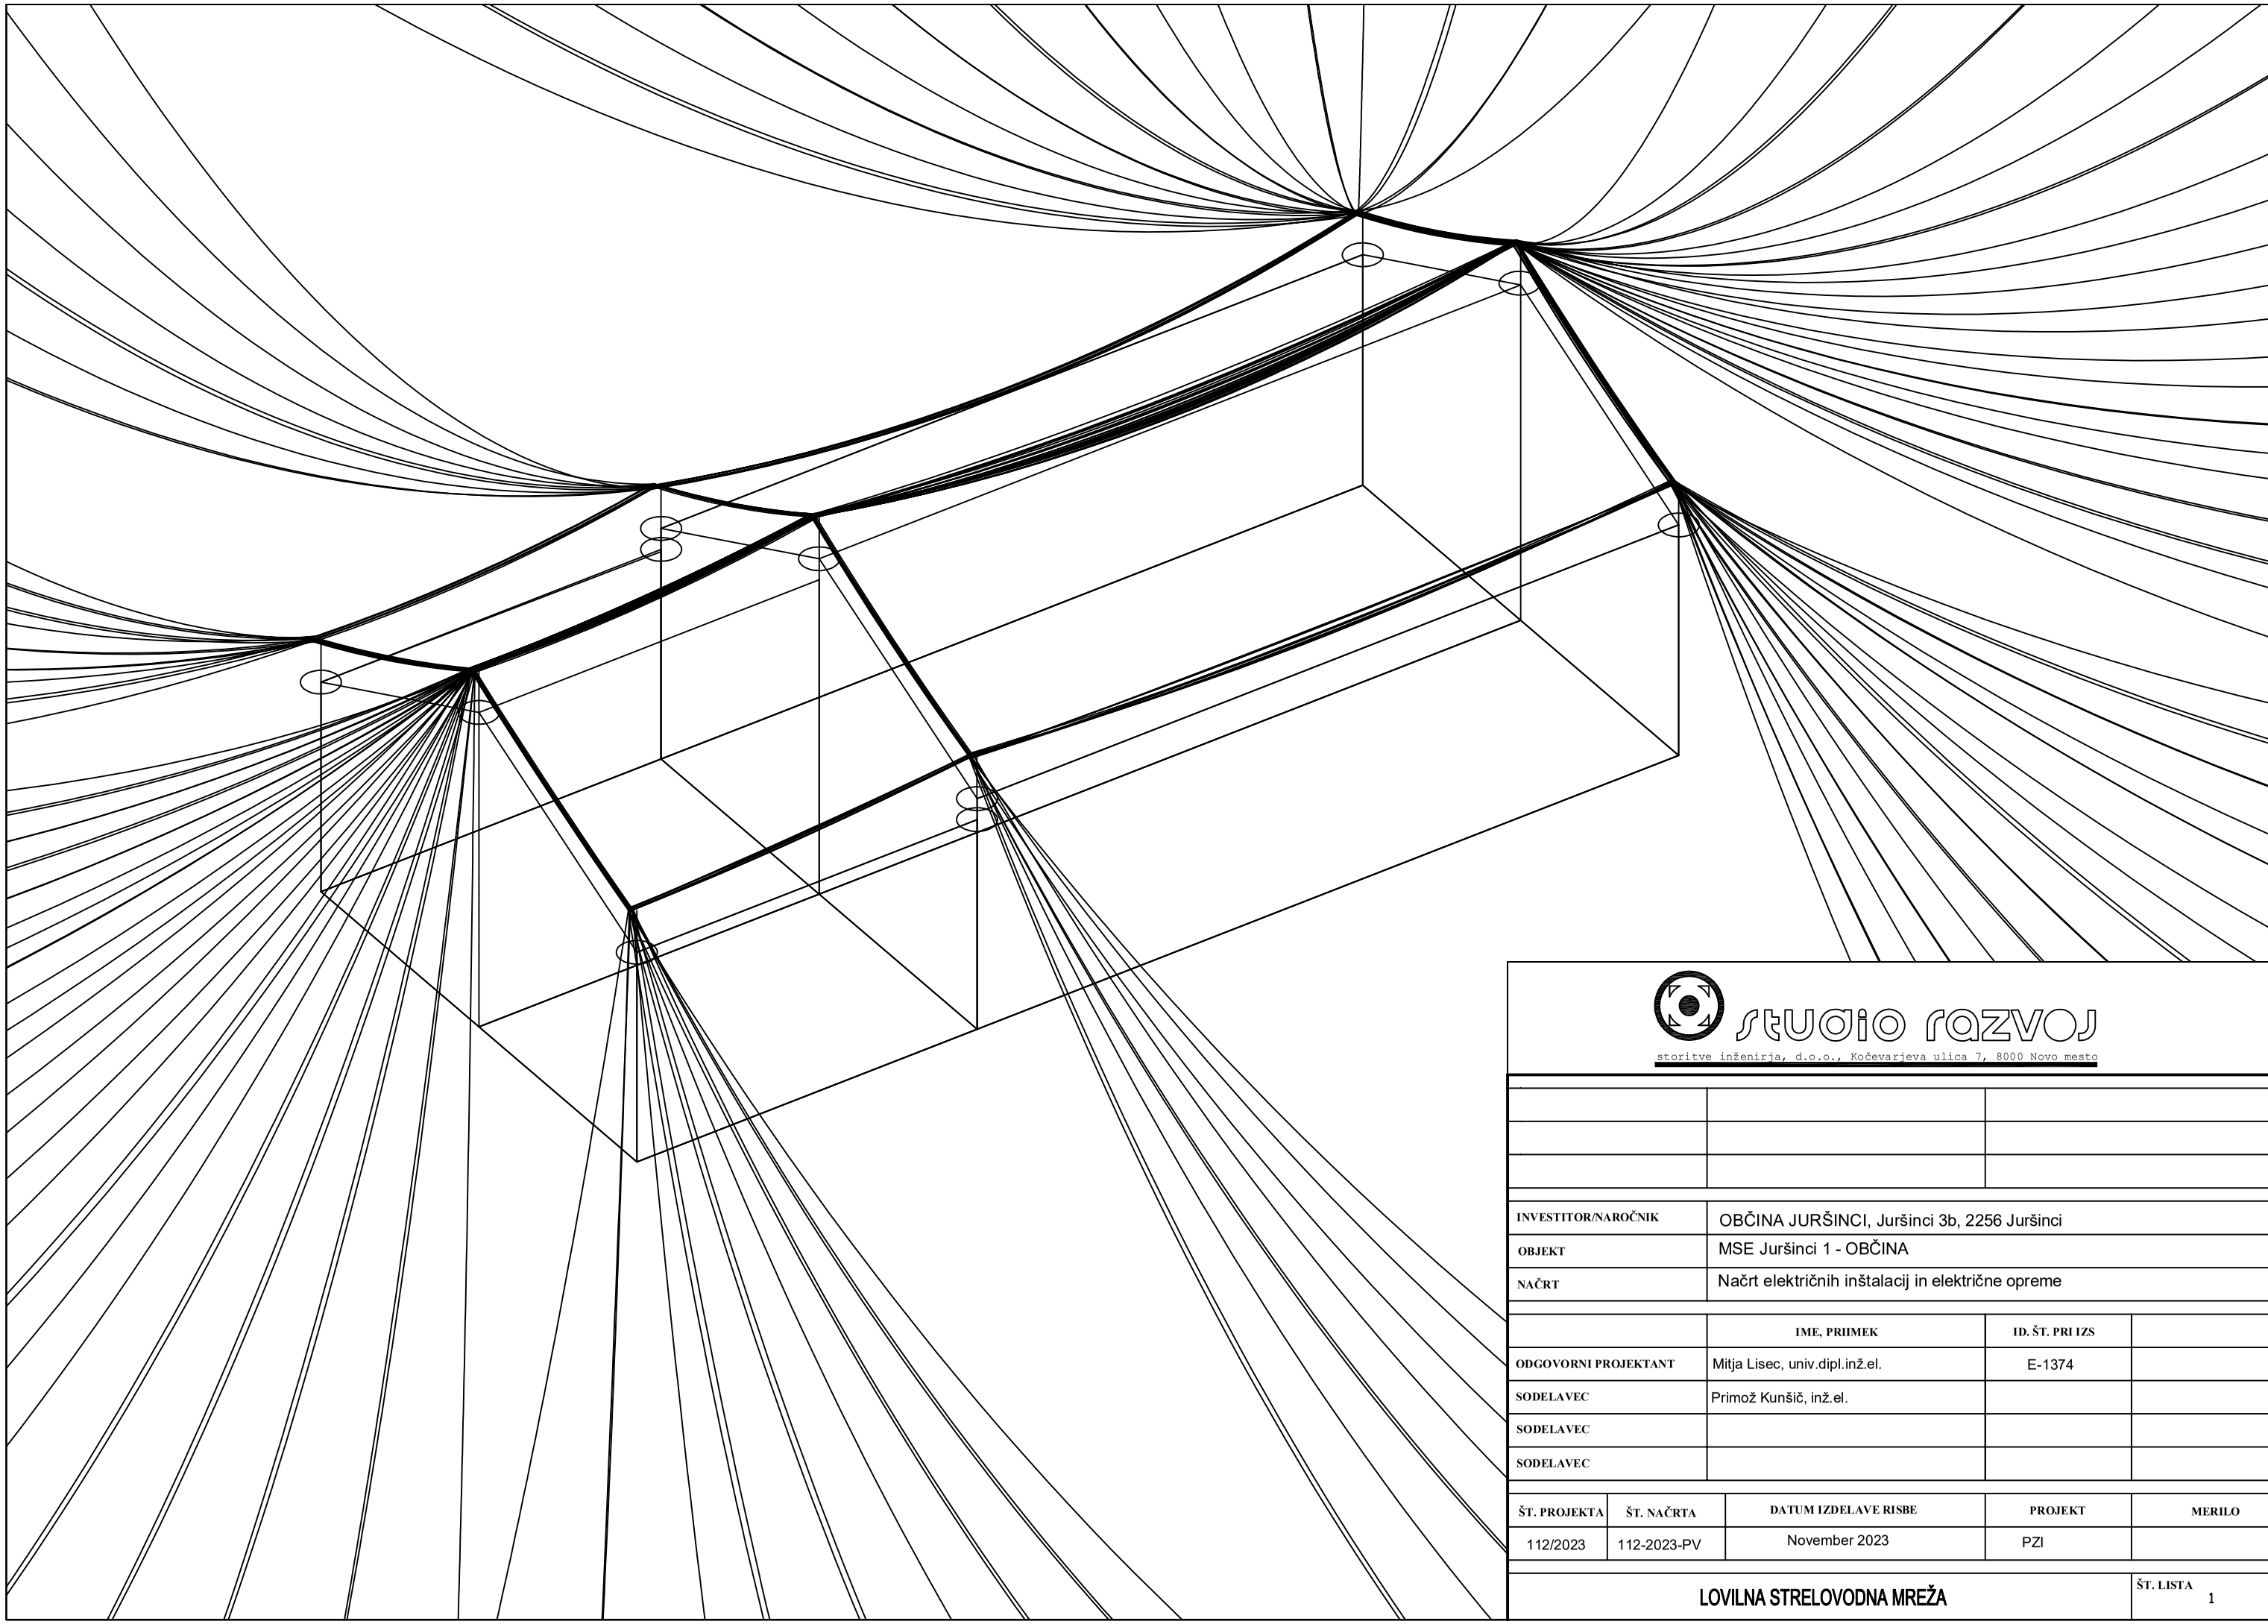

studio razvoj

storitve inženirja, d.o.o., Kočevarjeva ulica 7, 8000 Novo mesto

INVESTITOR/NAROČNIK	OBČINA JURŠINCI, Juršinci 3b, 2256 Juršinci
OBJEKT	MSE Juršinci 1 - OBČINA
NAČRT	Načrt električnih inštalacij in električne opreme

	IME, PRIIMEK	ID. ŠT. PRI IZS	
ODGOVORNI PROJEKTANT	Mitja Lisec, univ.dipl.inž.el.	E-1374	
SODELAVEC	Primož Kunšič, inž.el.		
SODELAVEC			
SODELAVEC			

ŠT. PROJEKTA	ŠT. NAČRTA	DATUM IZDELAVE RISBE	PROJEKT	MERILO
112/2023	112-2023-PV	November 2023	PZI	

LOVILNA STRELOVODNA MREŽA

ŠT. LISTA 1