



C:\Users\NINA\Documents\ARHITEKTURA - NINA\24-034-040 - REKONSTRUKCIJA IN PRIZIDAVA OŠ D.KETTE OPREMA\0\_GONZAGA\20240709 - ARHITEKTURA OŠ D.KETTE\_DGD\_GDWG

NA PODLAGI ZAKONA O AVtorskih IN SORODNIH PRAVICAH PODJETJE KRASINVEST D.O.O. UVELJAVLJA MATERIALNO AVtorsKO PRAVICO, ZATO SE DOKUMENTACIJE NE SME KOPIRATI ALI POSREDOVATI TRETIM OSEBAM OZ. KAKORkoli UPORABITI BREZ DOVOLJENJA PODJETJA KRASINVEST D.O.O.I.

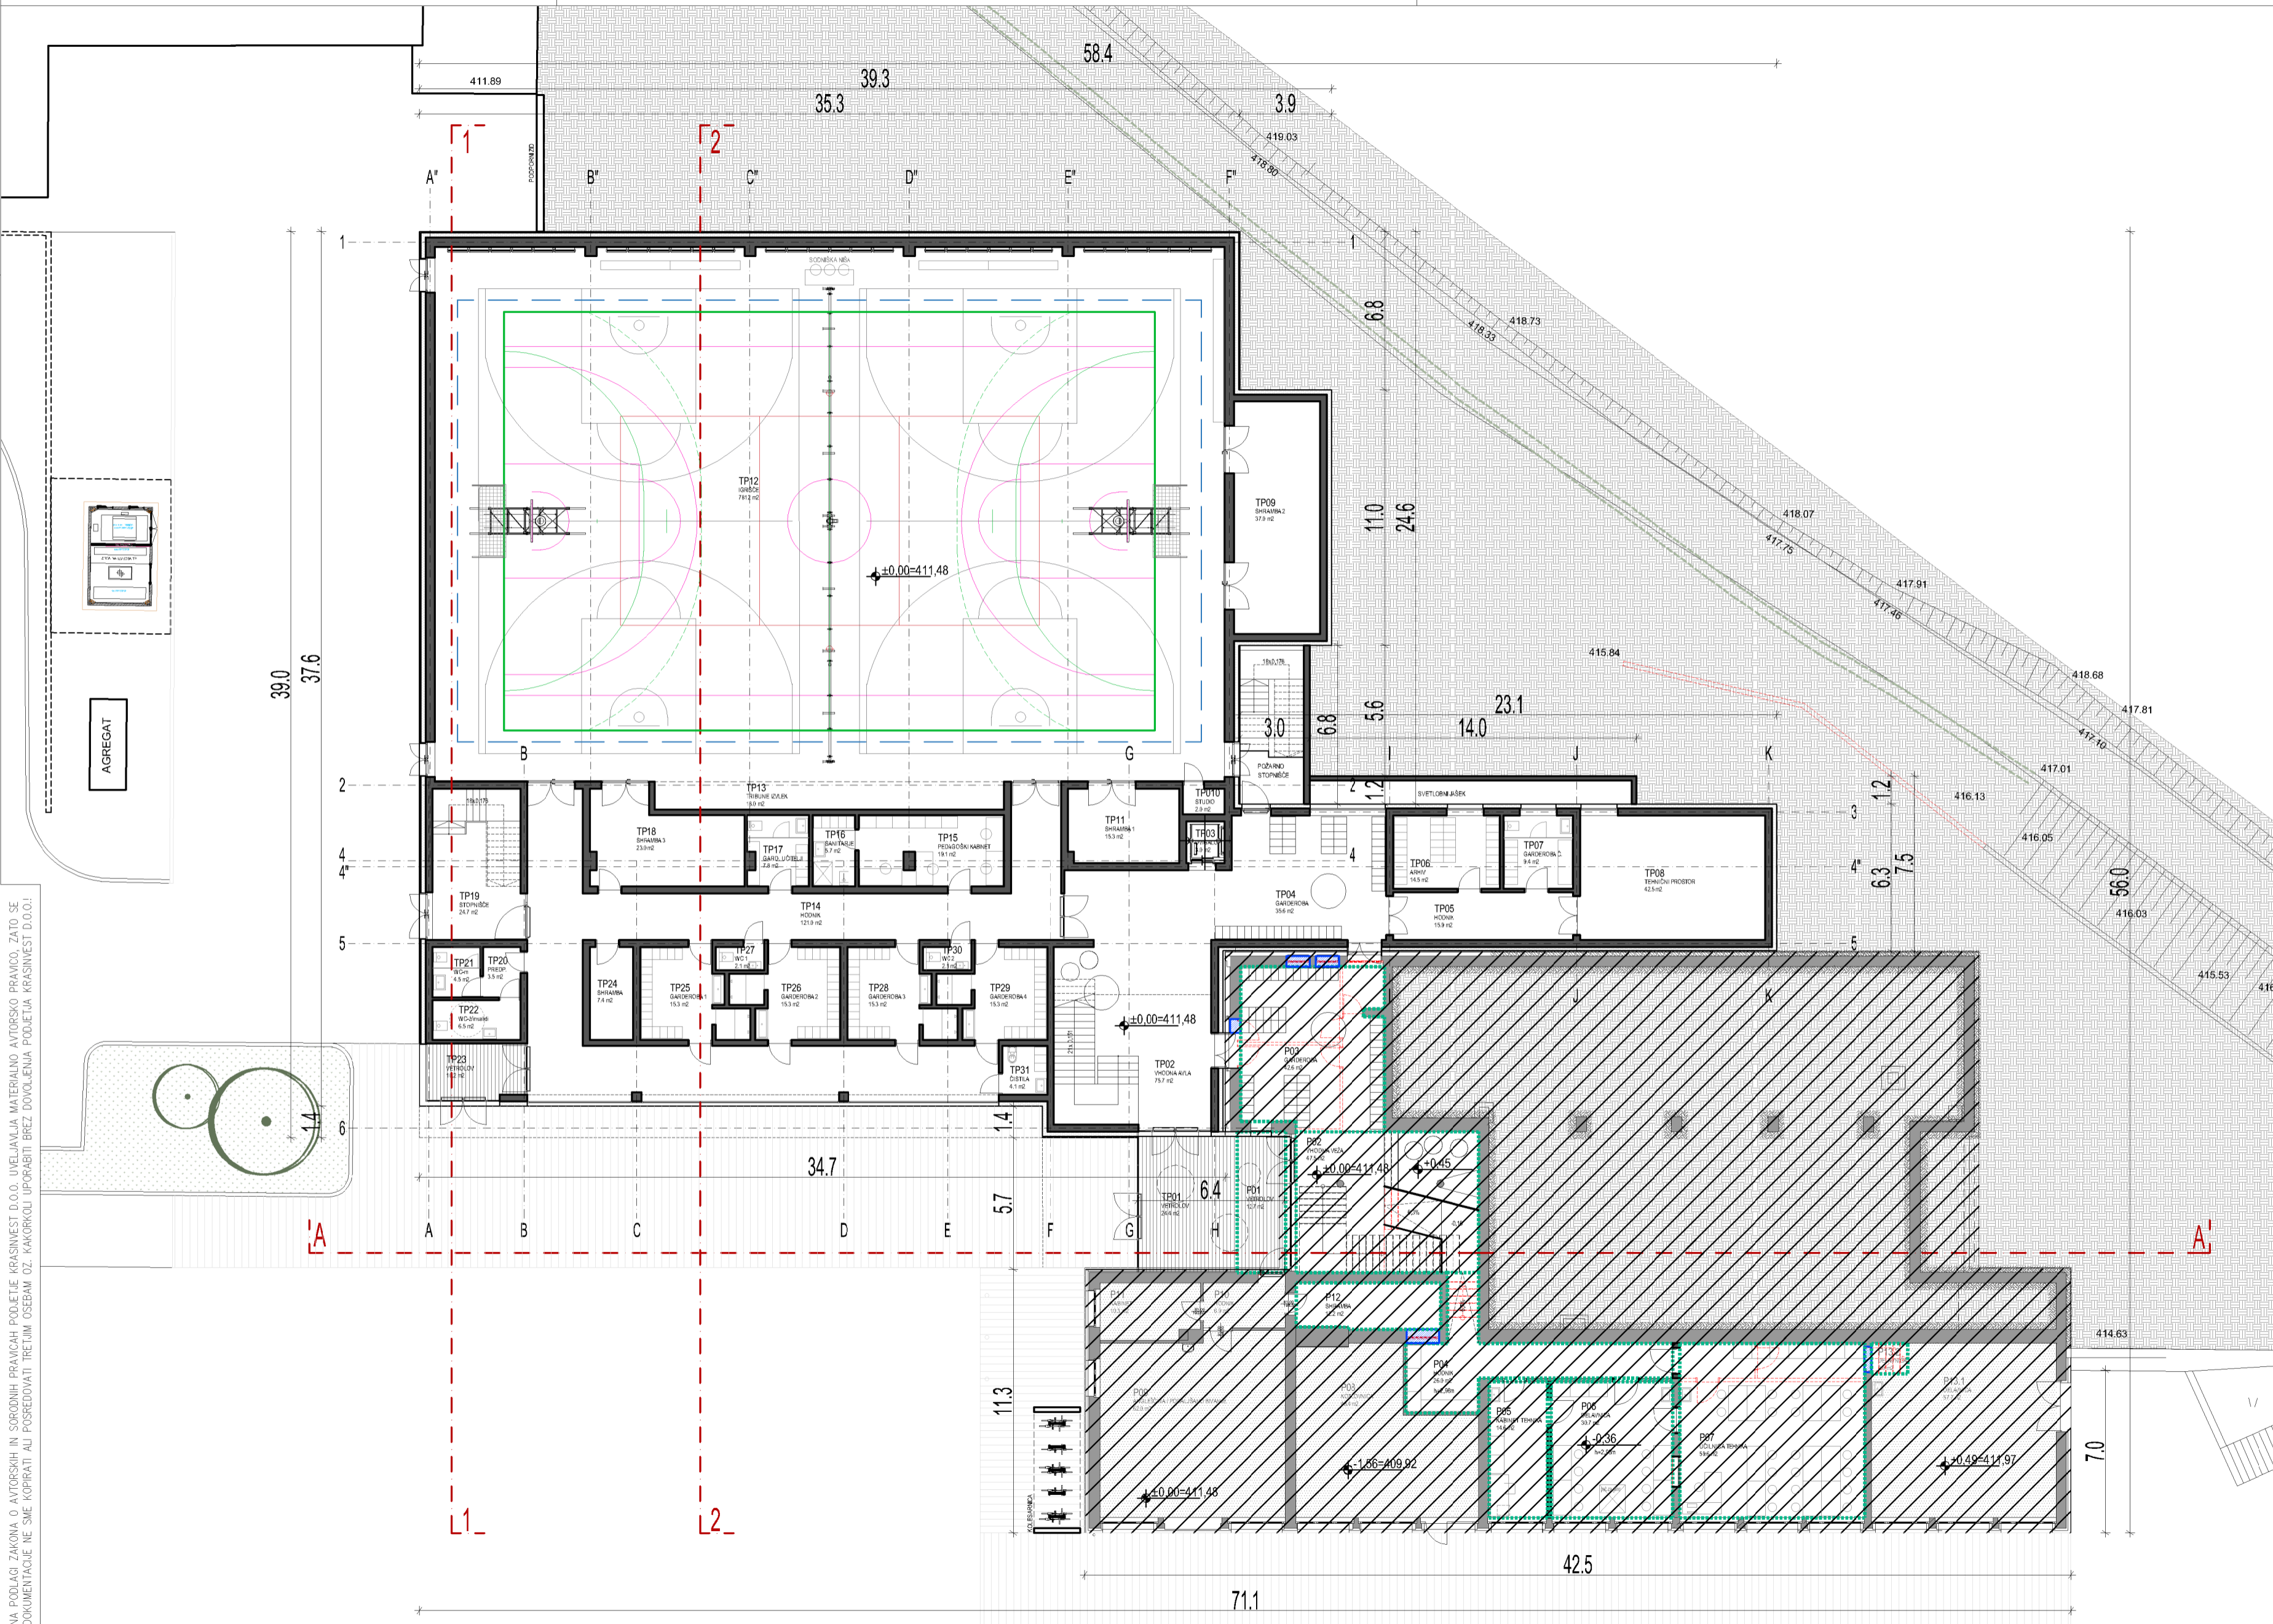

- LEGENDA
- obstoječa konstrukcija
  - obstoječ objekt
  - rušitev
  - zazidano
  - nova konstrukcija
  - obstoječe
  - rekonstrukcija

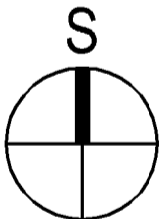

## TLORIS PRITLIČJA - M 1:200

JANUAR 2024 / A - 1

Investitor/naročnik:  
OBČINA ILIRSKA BISTRICA  
Bazoviška cesta 14,  
6250 Ilirska Bistrica

Izdovalec osnovnega prikaza / načrta:  
NINA BRATAŠEVEC MILOST, u.d.i.a., PA-1939

Sodelavec:  
LIDA SALKIČ, univ.dipl.inž.arh.

Vodja projektiranja:  
NATAŠA ĐUKIČ VASIČ, univ.dipl.inž.grad., G-0728

Naziv objekta:  
**TELOVADNICA IN REKONSTRUKCIJA TER  
PRIZIDAVA OŠ DRAGOTINA KETTEJA ILIRSKA  
BISTRICA**


Vrsta načrta:  
ZBIRNI PRIKAZ  
Vrsta projektne dokumentacije / št. projekta / datum:  
DGD / 23-034-096 / JANUAR 2024

**KRASINVEST**  
inženiring, projektiranje in geodetske storitve d.o.o. Sežana  
Partizanska cesta 30, 6210 SEŽANA  
tel.: +386 5 731 31 80 fax: +386 5 731 31 81  
info@krasinvest.si, www.krasinvest.si, IZS: 1670



C:\Users\NINA\Documents\ARHITEKTURA - NINA\24-034-040 - REKONSTRUKCIJA IN PRIZIDAVA OŠ D.KETTE\_OPREMA\0\_GONJAGA\20240709 - ARHITEKTURA OŠ D.KETTE\_DGD.dwg

NA PODLAGI ZAKONA O AVtorskih in sorodnih pravicah, PROJEKTIJE KRASINVEST D.O.O. UVELJAVLJA MATERIJALNO AVtorsKO PRAVICO, ZATO SE DOKUMENTACIJE NE SME KOPIRATI ALI POSREDOVATI TRETJIM OSEBAM OZ. KAKORKOLI UPORABITI BREZ DOVOLENIJA PODJETJA KRASINVEST D.O.O.

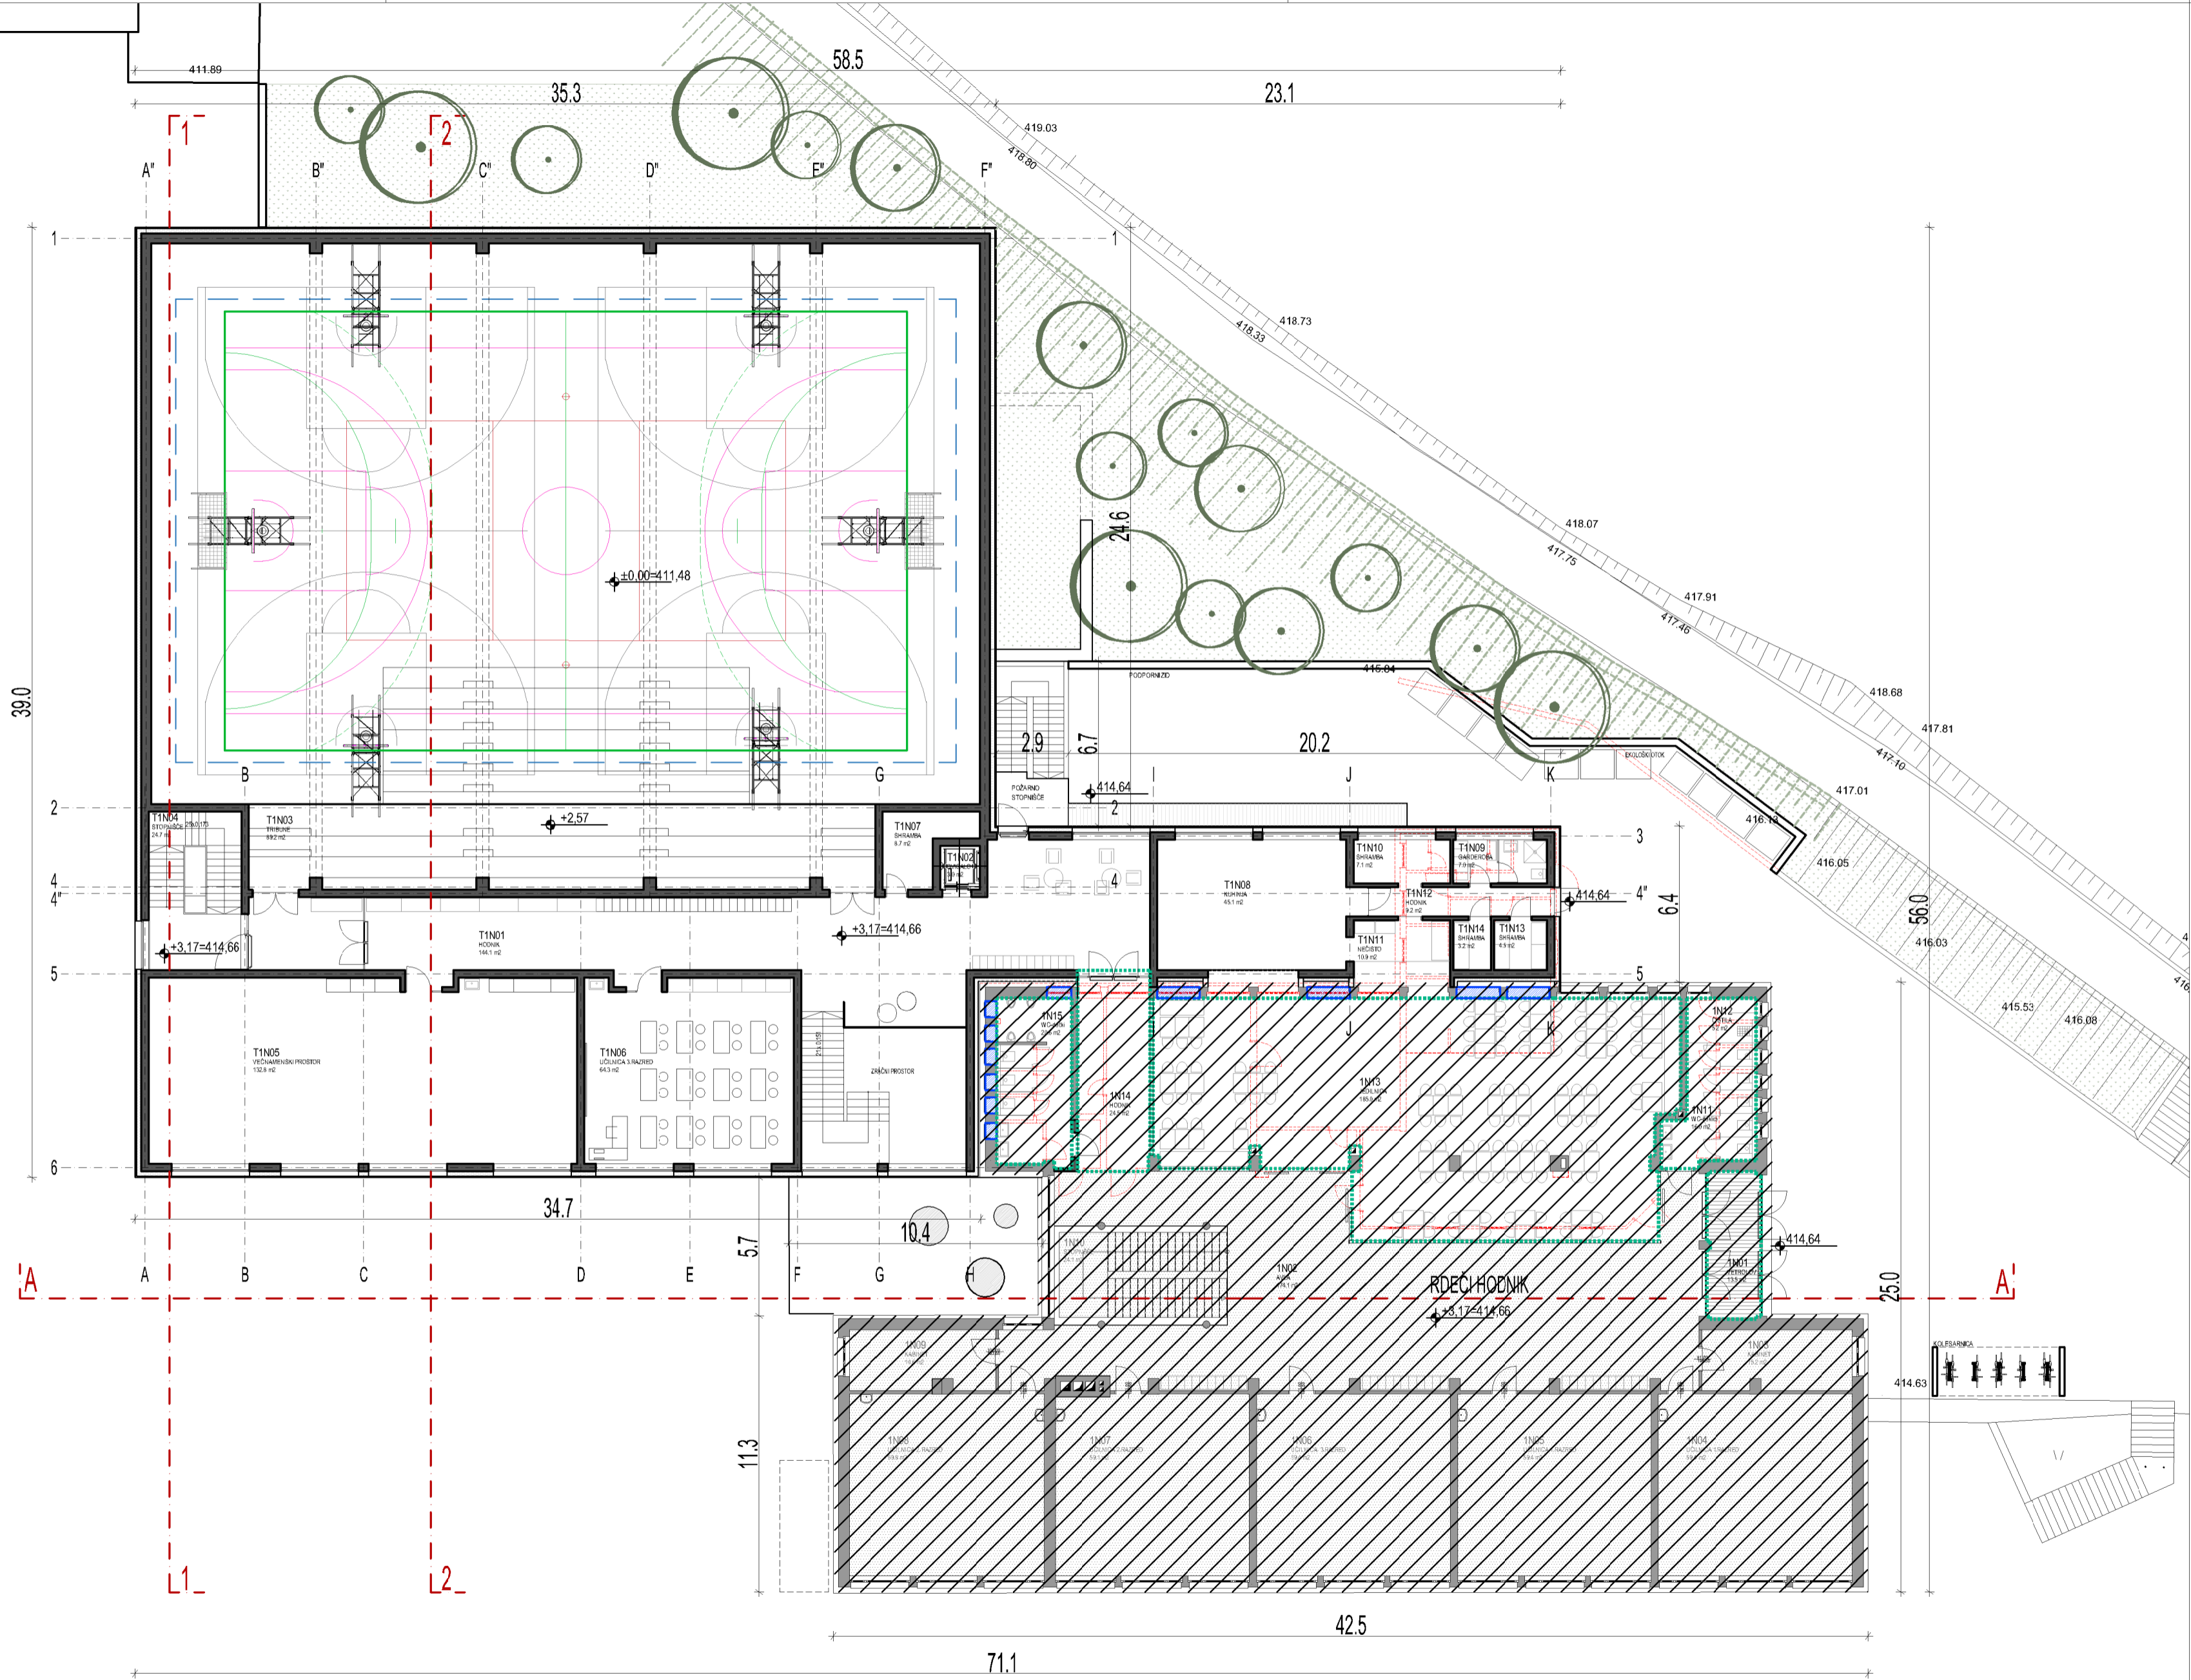

LEGENDA

obstoječa konstrukcija

obstoječ objekt

rušitev

zazidano

nova konstrukcija

obstoječe

rekonstrukcija

S

TLORIS 1. NADSTROPJA - M 1:200

JANUAR 2024 / A - 2

Investitor/naročnik:  
OBČINA ILIRSKA BISTRICA  
Bazoviška cesta 14,  
6250 Ilirska Bistrica

Izdelovalec osnovnega prikaza / načrta:  
NINA BRATAŠEVEC MILOST, u.d.i.a., PA-1939

Sodelavec:  
LIDA SALKIČ, univ.dipl.inž.arh.

Vodja projektiranja:  
NATAŠA ĐUKIČ VASIČ, univ.dipl.inž.grad., G-0728

Naziv objekta:  
TELOVADNICA IN REKONSTRUKCIJA TER  
PRIZIDAVA OŠ DRAGOTINA KETTEJA ILIRSKA  
BISTRICA

Vrsta načrta:  
ZBIRNI PRIKAZ

Vrsta projektne dokumentacije / št. projekta / datum:  
DGD / 23-034-096 / JANUAR 2024

KRASINVEST


Inženiring, projektiranje in geodetske storitve d.o.o. Sežana  
Partizanska cesta 30, 6210 SEŽANA  
tel.: +386 5 731 31 80, fax: +386 5 731 31 81  
info@krasinvest.si, www.krasinvest.si, IZS: 1670

ki

KRASINVEST


C:\USERS\NINA\DOCUMENTS\ARHITEKTURA - NINA\24-034-040 - REKONSTRUKCIJA IN PRIZIDAVA OŠ D.KETTE OPREMAVO\_GONZAGA\20240709 - ARHITEKTURA OŠ D.KETTE\_DGD\_CDWG

NA PODLAGI ZAKONA O AVTORSKIH IN SORODNIH PRAVICAH PODJETJE KRASINVEST D.O.O. UVELJAVLJA MATERIALNO AVTORSKO PRAVICO, ZATO SE DOKUMENTACIJE NE SME KOPIRATI ALI POSREDOVATI TRETJIM OSEBAM OZ. KAKOROLI UPORABITI BREZ DOVOLJENJA PODJETJA KRASINVEST D.O.O.!

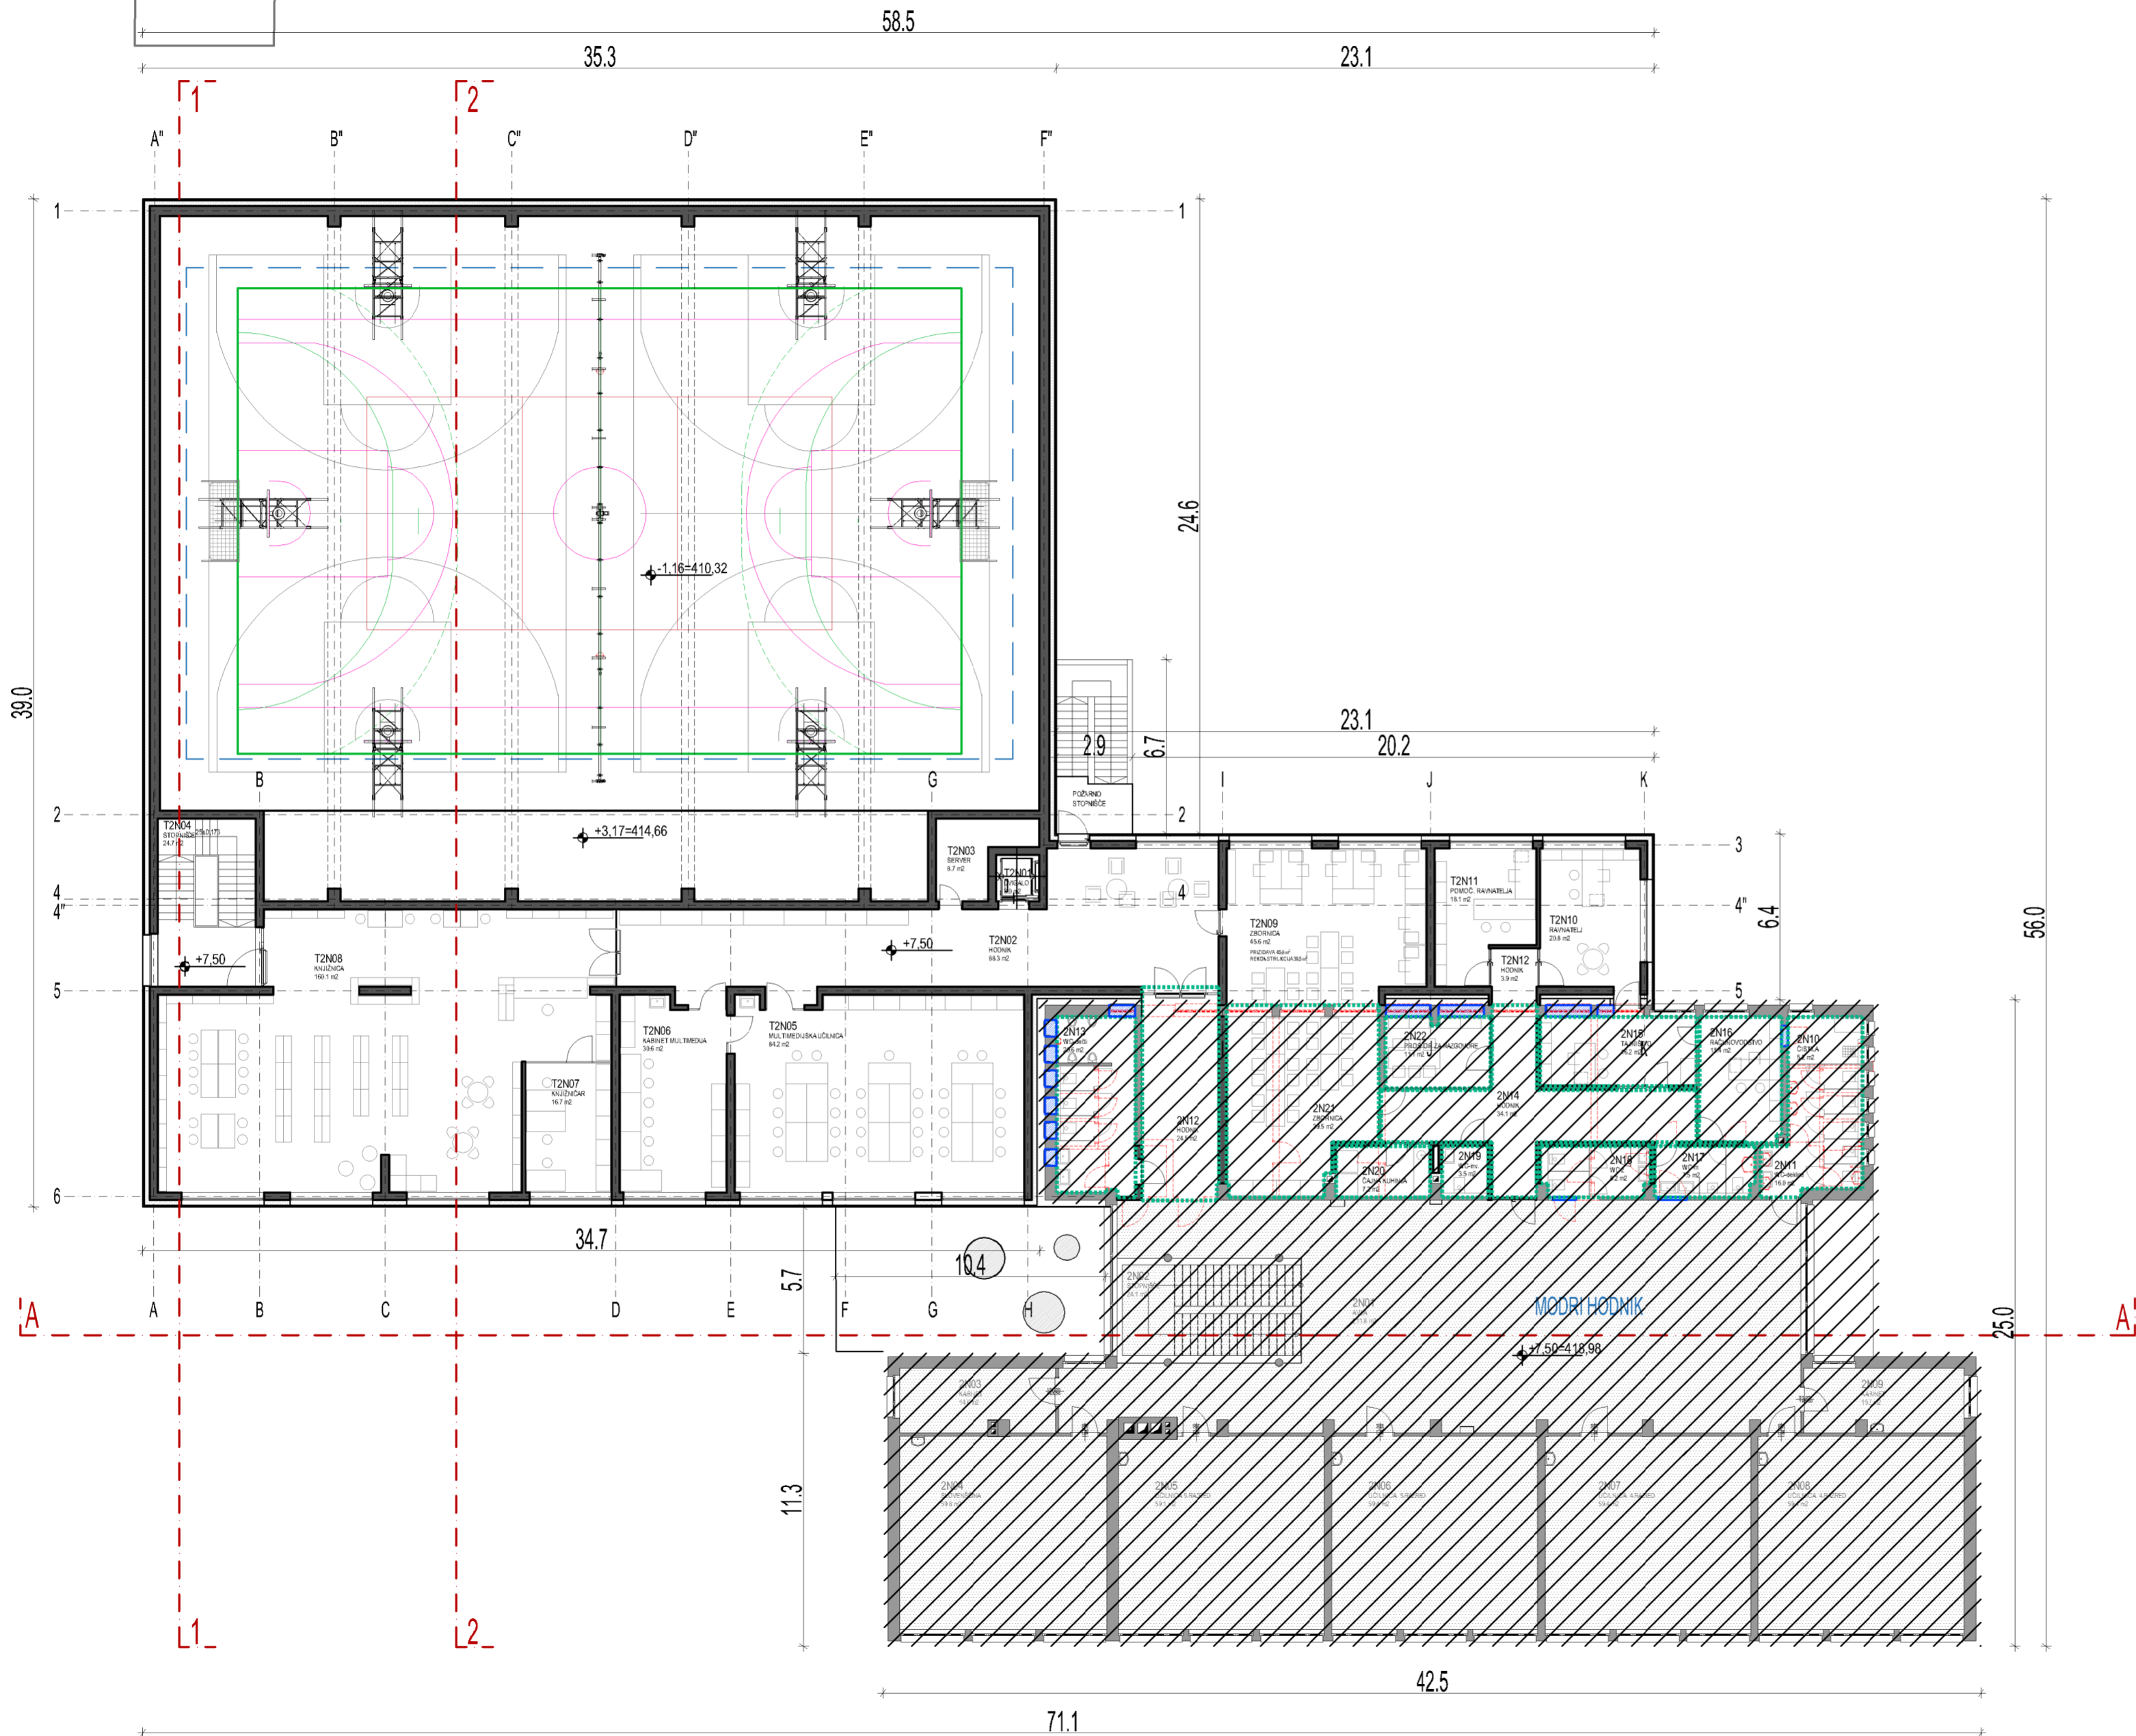

#### LEGENDA

- obstoječa konstrukcija
- obstoječ objekt
- rušitev
- zazidano
- nova konstrukcija
- obstoječe
- rekonstrukcija

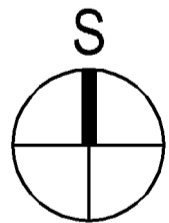

#### TLORIS 2. NADSTROPJA - M 1:200

JANUAR 2024 / A - 3

Investitor/naročnik:  
OBČINA ILIRSKA BISTRICA  
Bazoviška cesta 14,  
6250 Ilirska Bistrica

Izdelovalec osnovnega prikaza / načrta:  
NINA BRATAŠEVEC MILOST, u.d.i.a., PA-1939

Sodelavec:  
LIDA SALKIČ, univ.dipl.inž.arh.

Vodja projektiranja:  
NATAŠA ĐUKIĆ VASIĆ, univ.dipl.inž.grad., G-0728

Naziv objekta:  
**TELOVADNICA IN REKONSTRUKCIJA TER  
PRIZIDAVA OŠ DRAGOTINA KETTEJA ILIRSKA  
BISTRICA**


Vrsta načrta:  
ZBIRNI PRIKAZ  
Vrsta projektne dokumentacije / št. projekta / datum:  
**DGD / 23-034-096 / JANUAR 2024**

**KRASINVEST**  
inženiring, projektiranje in geodetske storitve d.o.o. Sežana  
Partizanska cesta 30, 6210 SEŽANA  
tel.: +386 5 731 31 80, fax: +386 5 731 31 81  
info@krasinvest.si, www.krasinvest.si, IZS: 1670




C:\Users\NINA\Documents\ARHITEKTURA - NINA\24-034-040 - REKONSTRUKCIJA IN PRIDAVA OŠ D.KETTE OPREMA\0\_GONZAGA\20240709 - ARHITEKTURA OŠ D.KETTE\_DGD\_CDWG

NA PODLAGI ZAKONA O AVtorskih in sorodnih pravicah podjetje KRASINVEST D.O.O. UVELJAVLJA MATERIALNO AVtorsKO PRAVICO, ZATO SE DOKUMENTACIJE NE SME KOPIRATI ALI POSREDOVATI TRETJIM OSEBAM OZ. KAKORKOLI UPORABITI BREZ DOVOLENIJA PODJETJA KRASINVEST D.O.O.

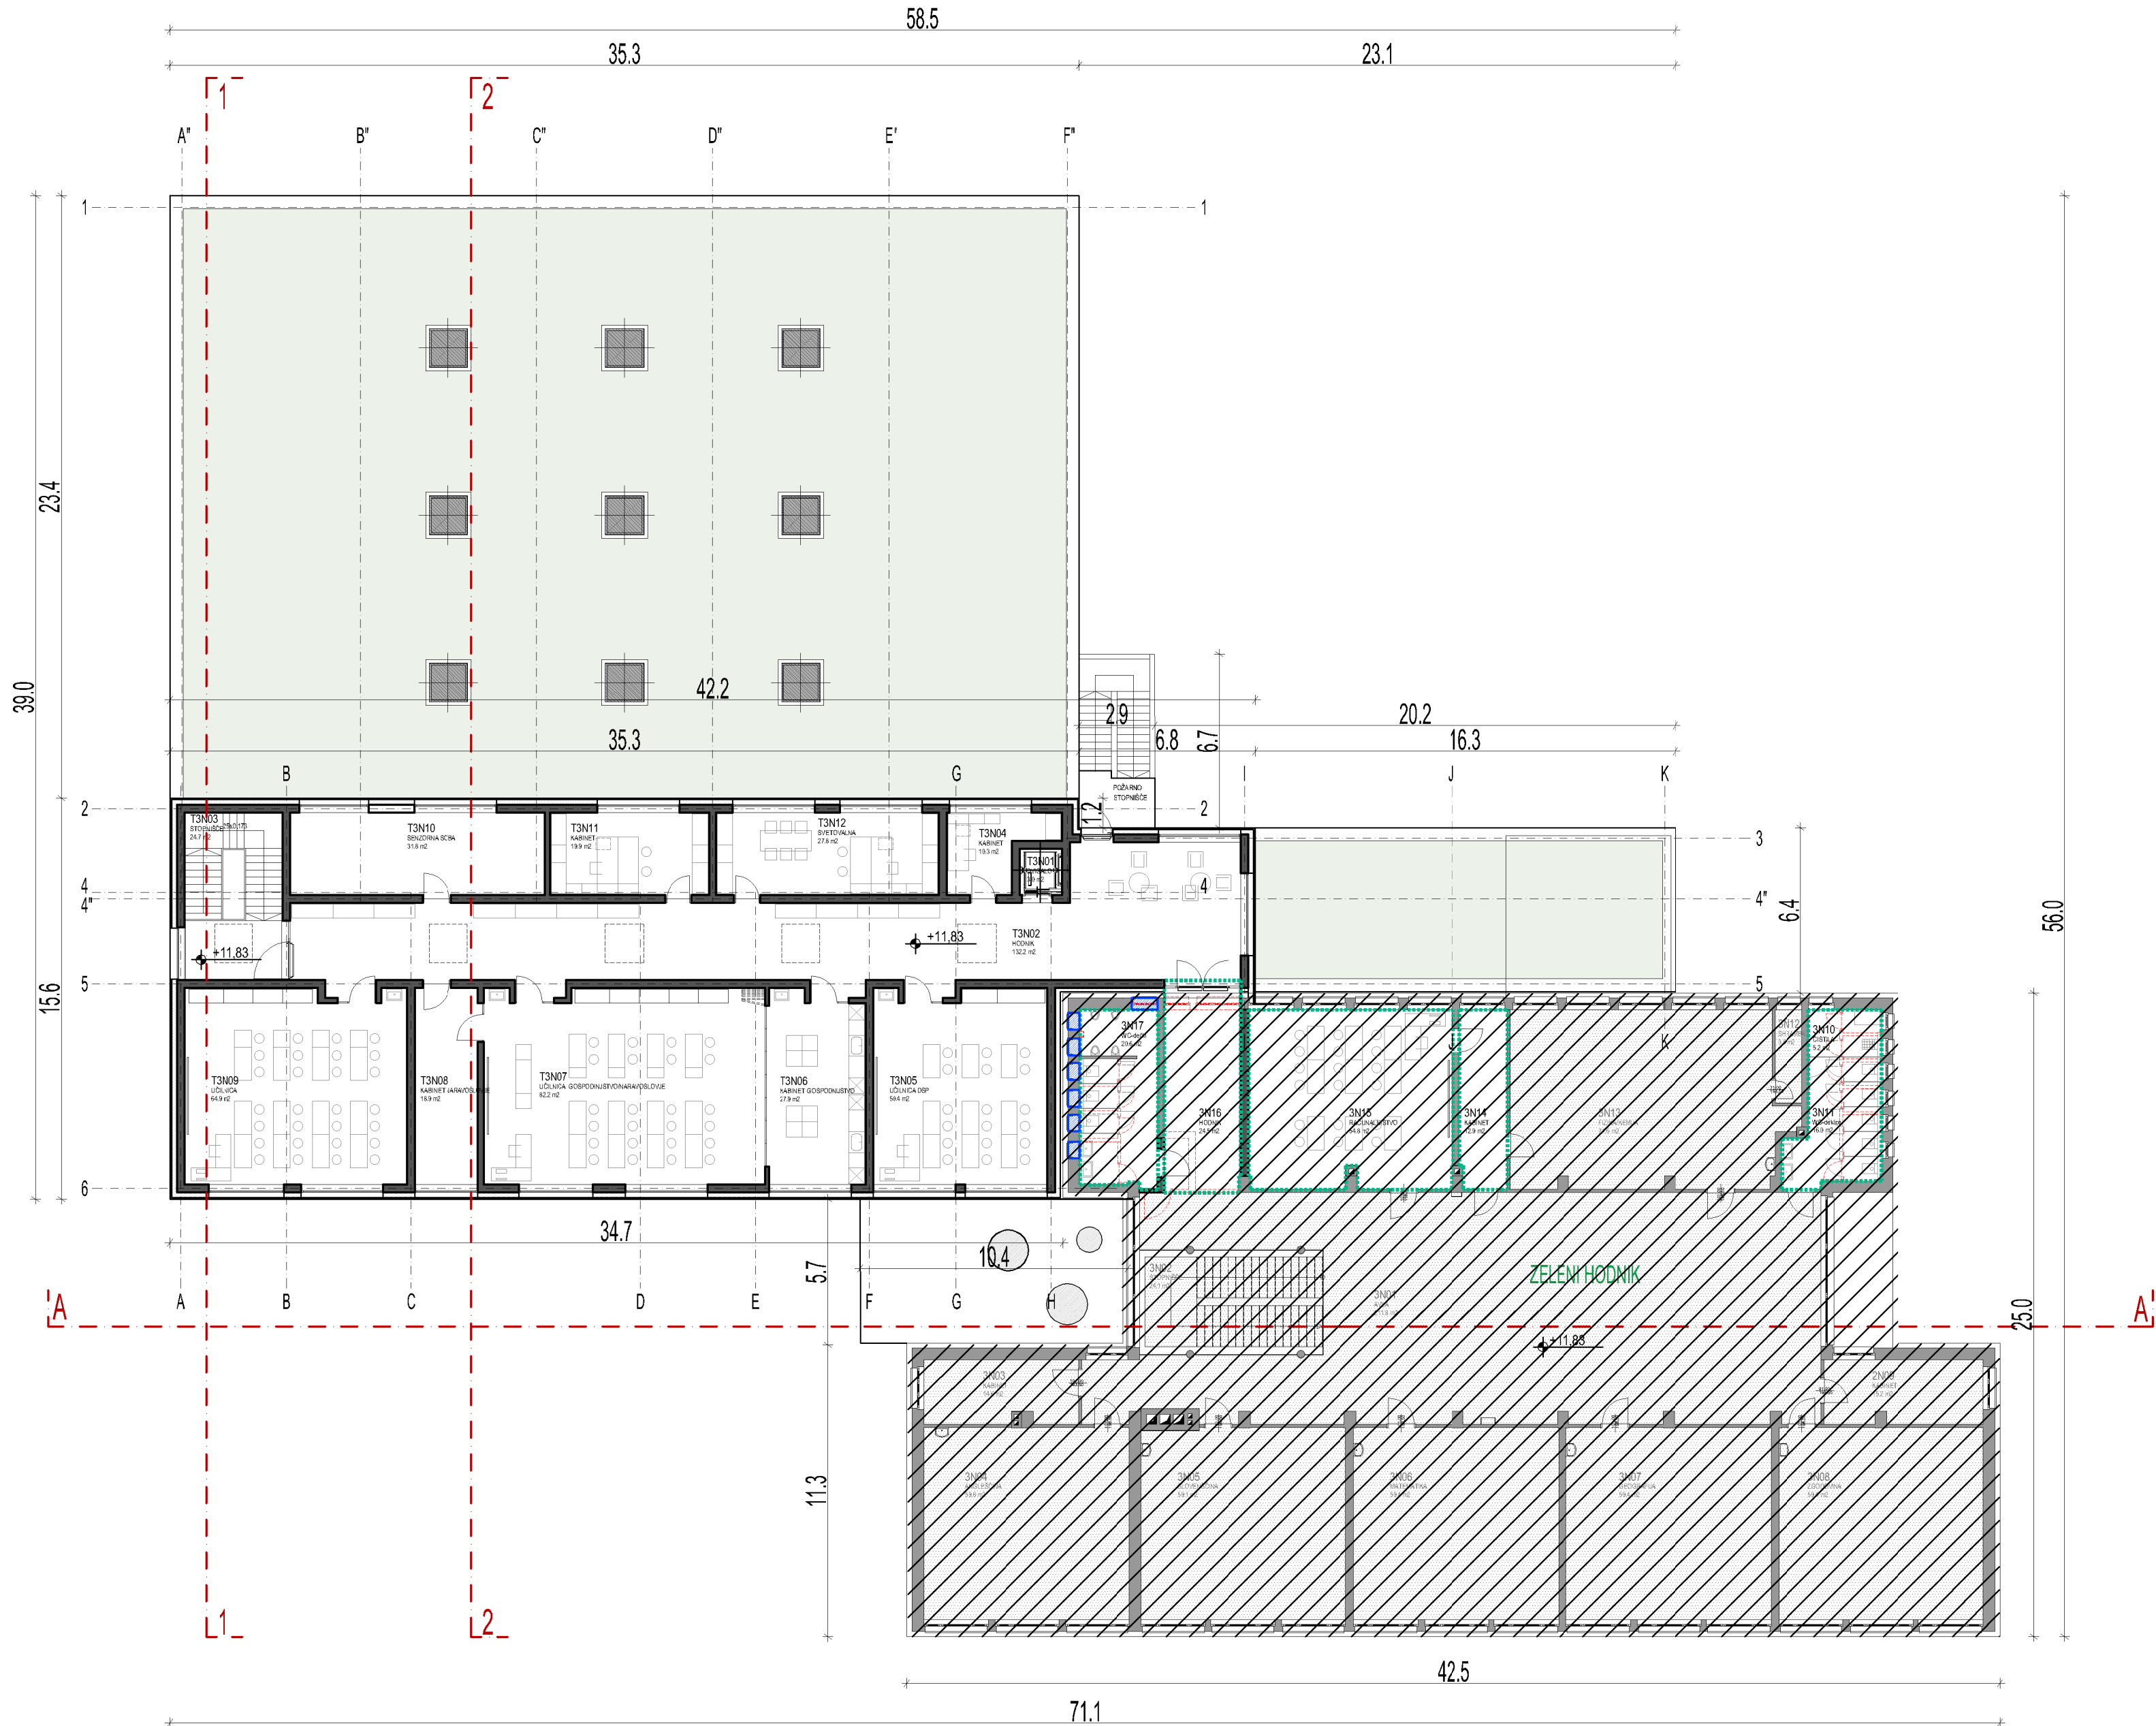

#### LEGENDA

- obstoječa konstrukcija
- obstoječ objekt
- rušitev
- zazidano
- nova konstrukcija
- obstoječe
- rekonstrukcija

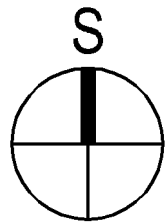

#### TLORIS 3. NADSTROPJA - M 1:200

JANUAR 2024 / A - 4

Investitor/naročnik:  
OBČINA ILIRSKA BISTRICA  
Bazoviška cesta 14,  
6250 Ilirska Bistrica

Naziv objekta:  
**TELOVADNICA IN REKONSTRUKCIJA TER  
PRIZIDAVA OŠ DRAGOTINA KETTEJA ILIRSKA  
BISTRICA**

Izdelovalec osnovnega prikaza / načrta:  
NINA BRATAŠEVEC MILOST, u.d.i.a., PA-1939

Sodelavec:  
LIDA SALKIČ, univ.dipl.inž.arh.

Vrsta načrta:  
ZBIRNI PRIKAZ

Vodja projektiranja:  
NATAŠA ĐUKIČ VASIČ, univ.dipl.inž.grad., G-0728


Vrsta projektna dokumentacije / št. projekta / datum:  
**DGD / 23-034-096 / JANUAR 2024**

**KRASINVEST**  
inženiring, projektiranje in geodetske storitve d.o.o. Sežana  
Partizanska cesta 30, 6210 SEŽANA  
tel.: +386 5 731 31 80, fax: +386 5 731 31 81  
info@krasinvest.si, www.krasinvest.si, IZS: 1670




C:\USERS\NINA\DOCUMENTS\ARHITEKTURA - NINA\24-034-040 - REKONSTRUKCIJA IN PRIZIDAVA OŠ D.KETTE OPREMA\0\_GONZAGA\20240709 - ARHITEKTURA OŠ D.KETTE\_DGD\_CDWG

NA PODLAGI ZAKONA O AVtorskih in sorodnih pravicah podjetje KRASINVEST D.O.O. UVELJAVLJA MATERIALNO AVtorsKO PRAVICO, ZATO SE DOKUMENTACIJE NE SME KOPIRATI AU POSREDOVATI TRETJIM OSEBAM OZ. KAKORKOLI UPORABITI BREZ DOVOLJENJA PODJETJA KRASINVEST D.O.O.!

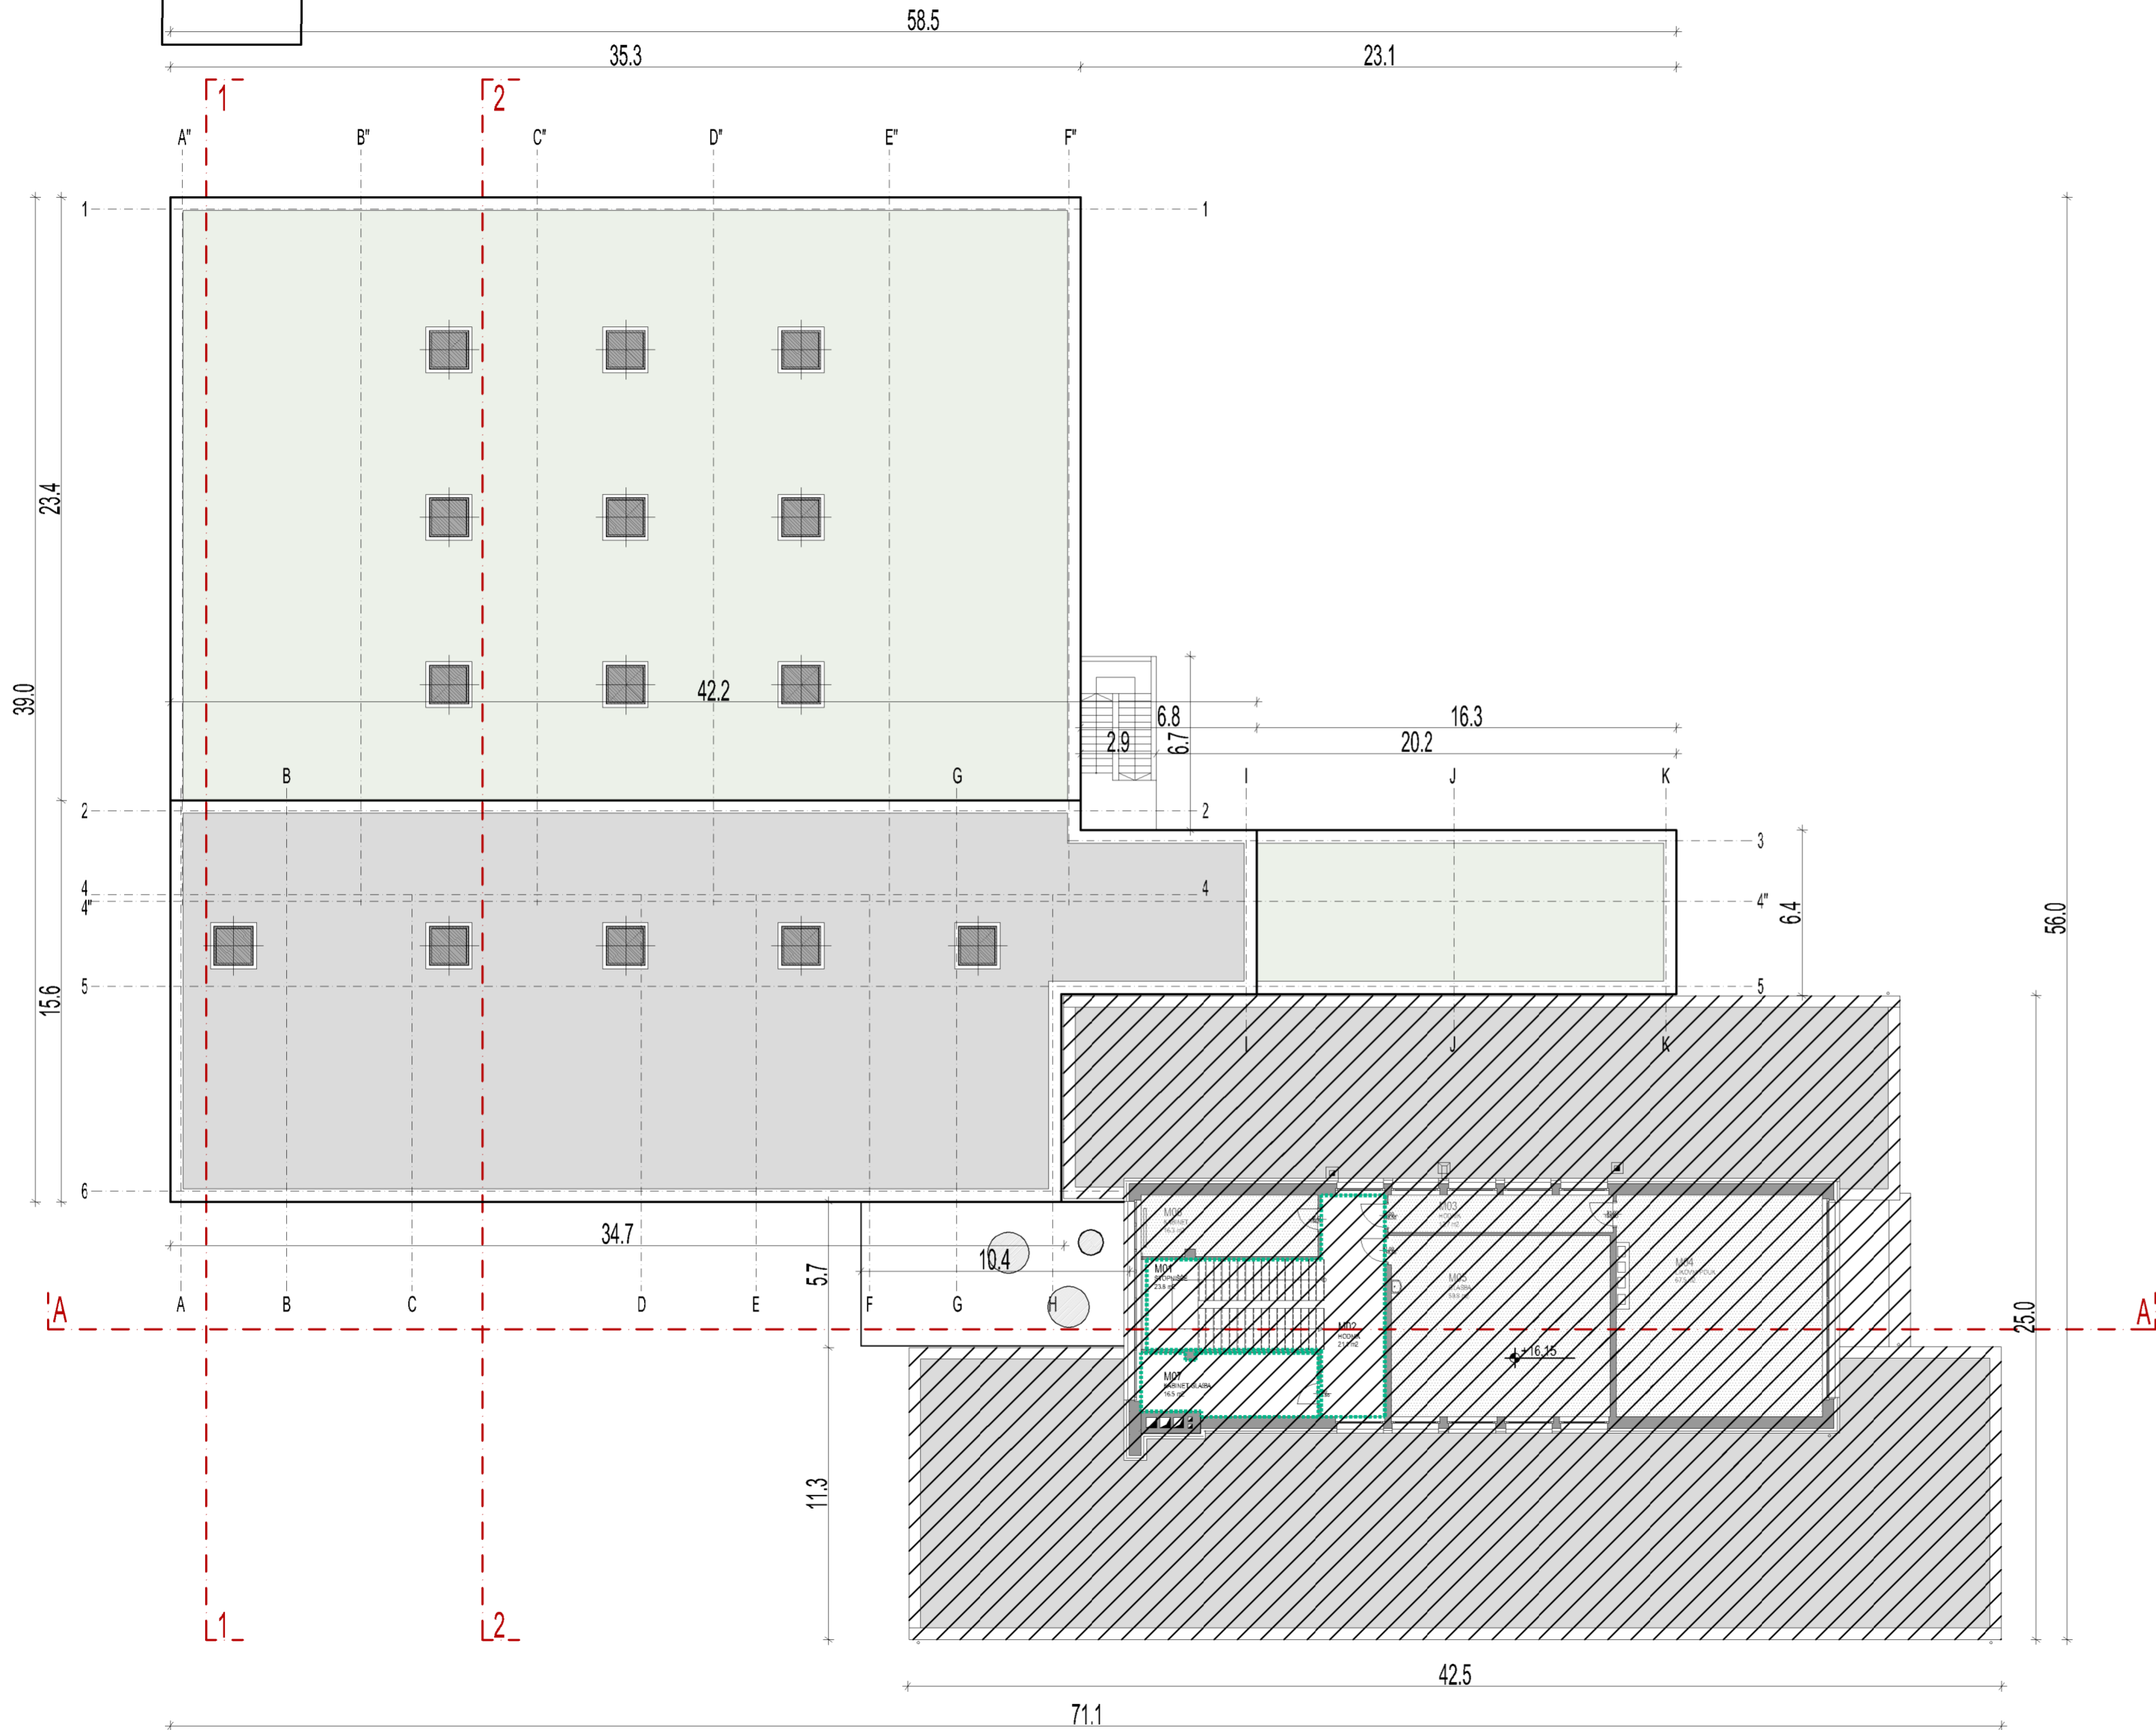

#### LEGENDA

- obstoječa konstrukcija
- obstoječ objekt
- rušitev
- zazidano
- nova konstrukcija
- obstoječe
- rekonstrukcija

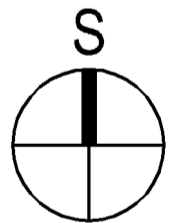

#### TLORIS MANSARDE - M 1:200

JANUAR 2024 / A - 5

Investitor/naročnik:  
OBČINA ILIRSKA BISTRICA  
Bazoviška cesta 14,  
6250 Ilirska Bistrica

Izdelovalec osnovnega prikaza / načrta:  
NINA BRATAŠEVEC MILOST, u.d.i.a., PA-1939

Sodelavec:  
LIDA SALKIČ, univ.dipl.inž.arh.

Vodja projektiranja:  
NATAŠA ĐUKIĆ VASIĆ, univ.dipl.inž.grad., G-0728

Naziv objekta:  
**TELOVADNICA IN REKONSTRUKCIJA TER  
PRIZIDAVA OŠ DRAGOTINA KETTEJA ILIRSKA  
BISTRICA**


Vrsta načrta:  
ZBIRNI PRIKAZ  
Vrsta projektne dokumentacije / št. projekta / datum:  
**DGD / 23-034-096 / JANUAR 2024**

**KRASINVEST**  
inženiring, projektiranje in geodetske storitve d.o.o. Sežana  
Partizanska cesta 30, 6210 SEŽANA  
tel.: +386 5 731 31 80, fax: +386 5 731 31 81  
info@krasinvest.si, www.krasinvest.si, IZS: 1670




C:\Users\NINA\Documents\ARHITEKTURA - NINA\24-034-040 - REKONSTRUKCIJA IN PRIZIDAVA OŠ D. KETTE OPREMA\0\_CONZAGA\20240709 - ARHITEKTURA OŠ D. KETTE\_DGD\_GDNG

NA PODLAGI ZAKONA O AVtorskih PRAVICAH PODJETJE KRASINVEST D.O.O. UVELJAVLJA MATERIALNO AVtorsKO PRAVICO, ZATO SE DOKUMENTACIJE NE SME KOPIRATI ALI POSREDOVATI TRETIM OSEBAM OZ. KAKORKOLI UPORABITI BREZ DOVOLJENJA PODJETJA KRASINVEST D.O.O.!

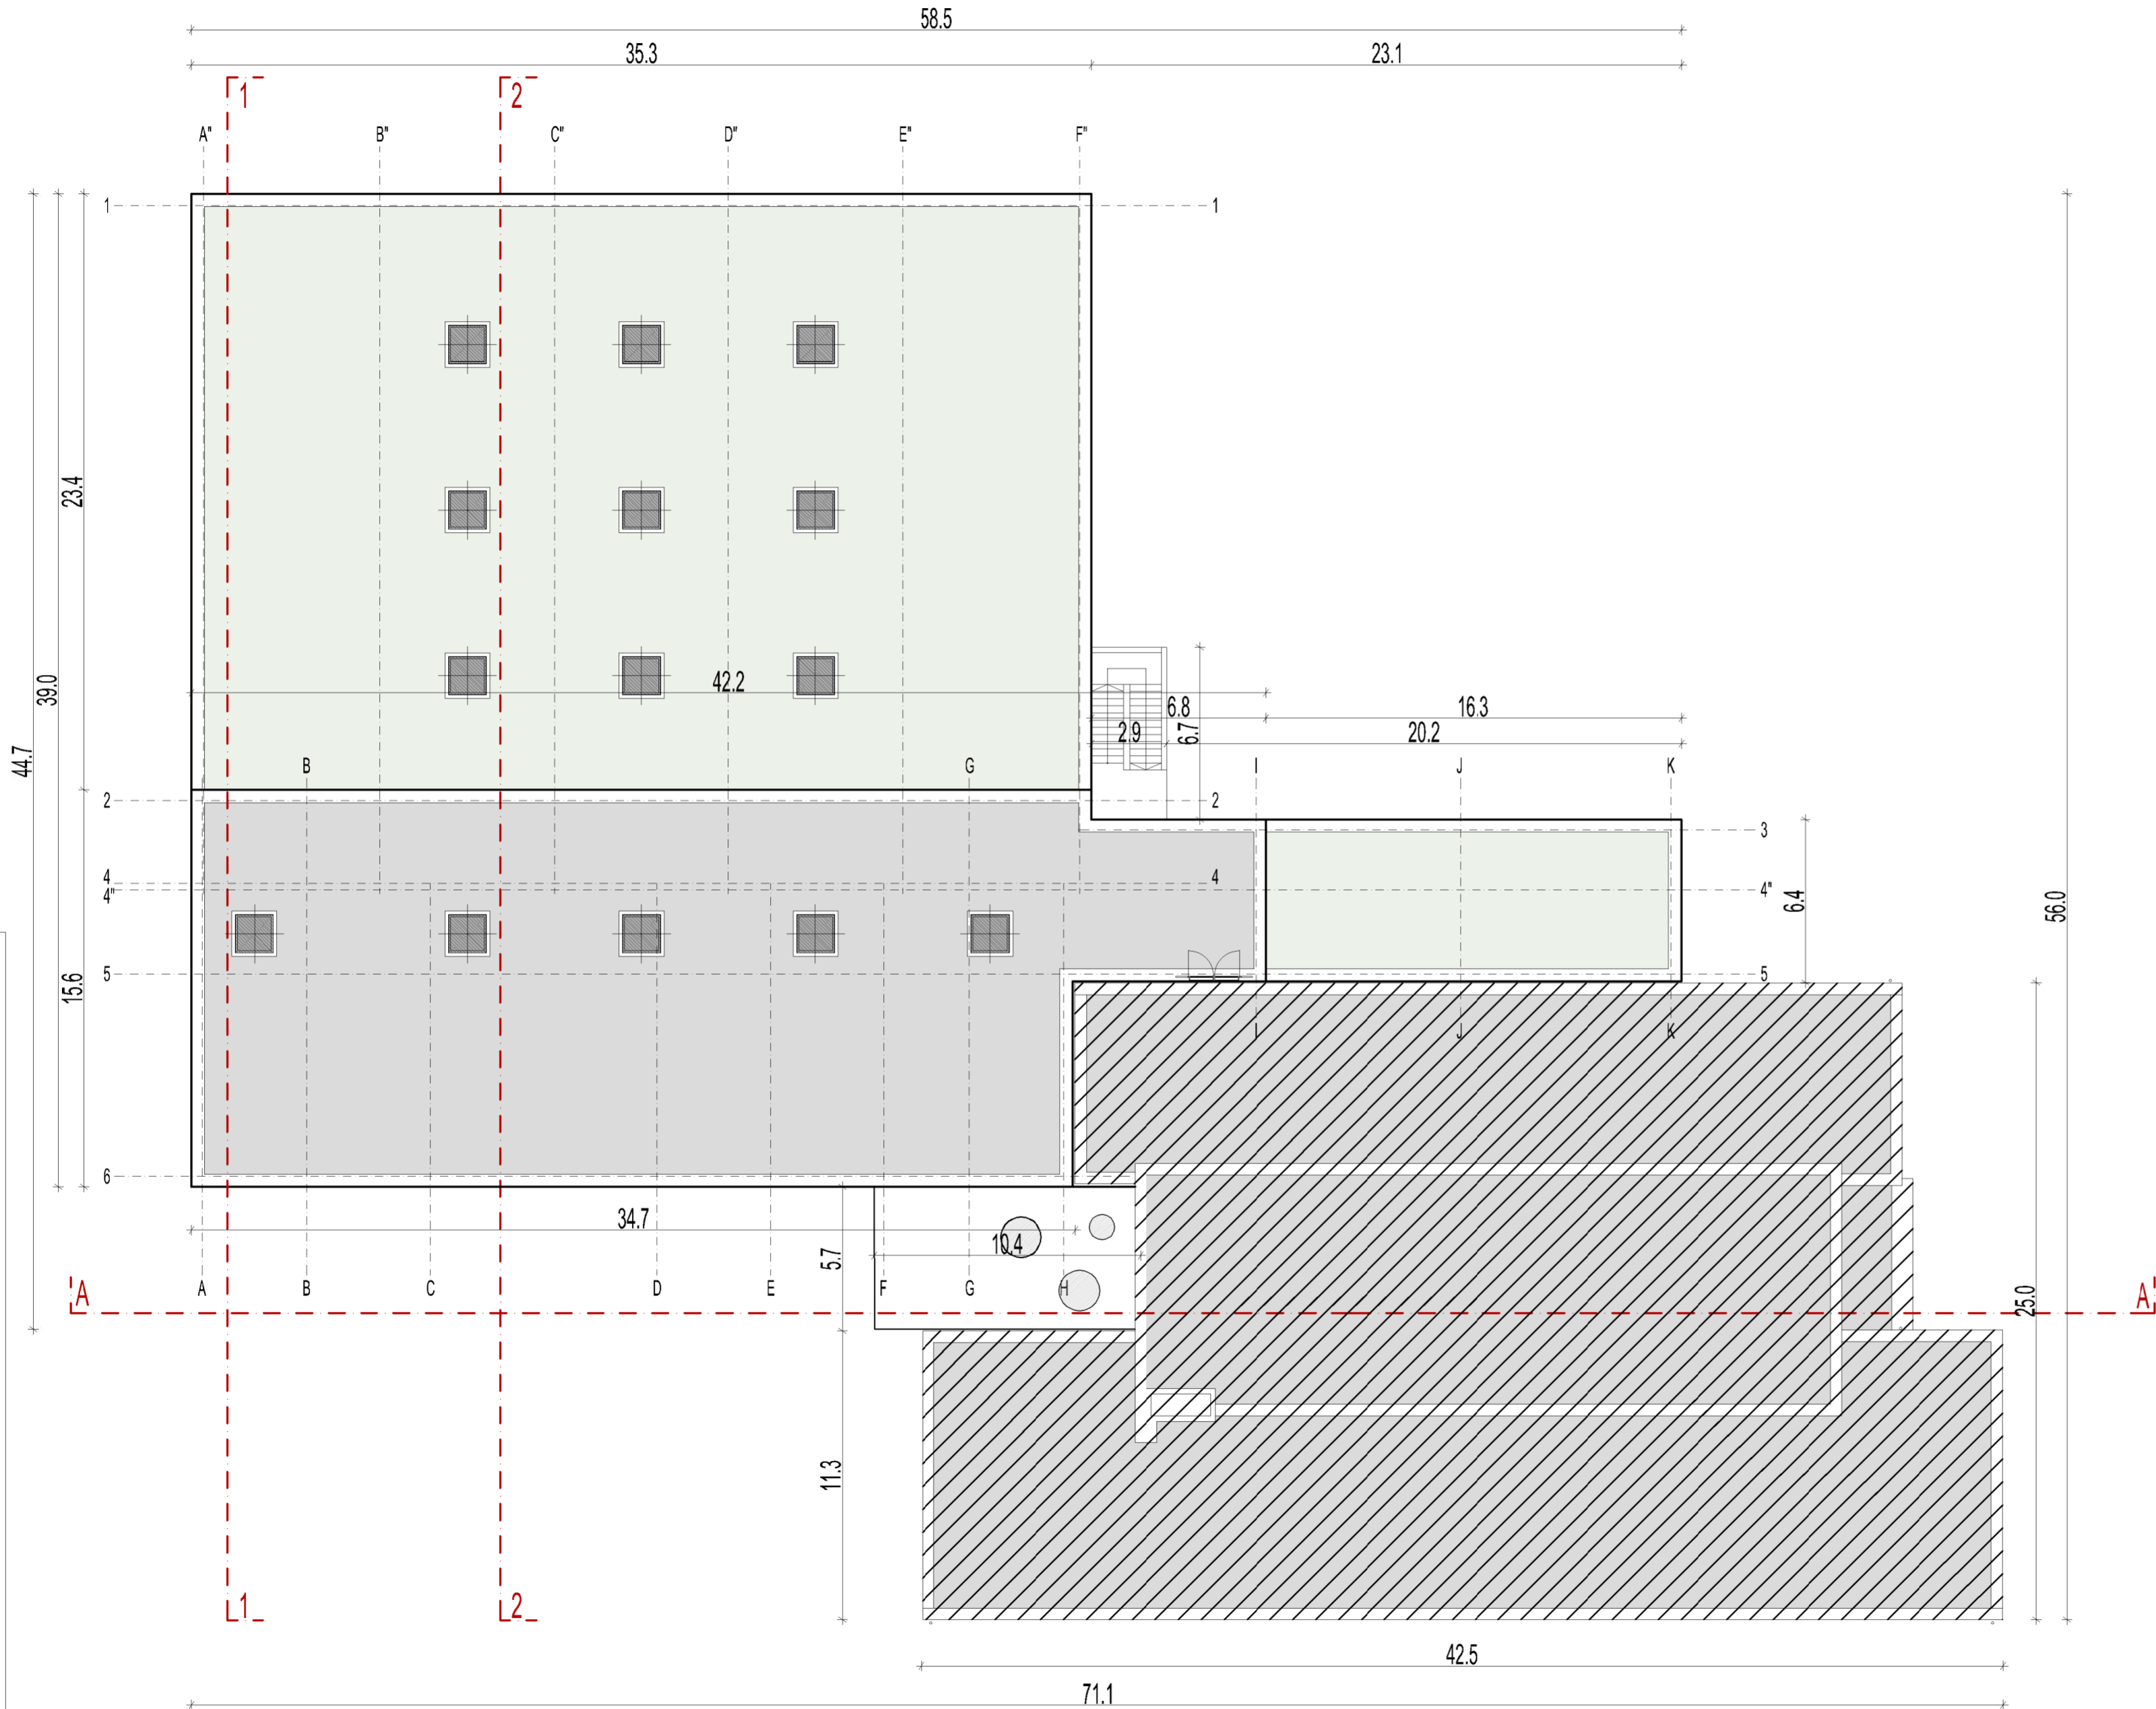

- LEGENDA
- obstoječa konstrukcija
  - obstoječ objekt
  - rušitev
  - zazidano
  - nova konstrukcija
  - obstoječe
  - rekonstrukcija

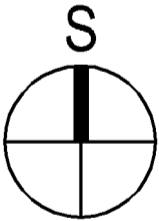

TLORIS STREHE - M 1:200 JANUAR 2024 / A - 6

Investitor/naročnik:  
OBČINA ILIRSKA BISTRICA  
Bazoviška cesta 14,  
6250 Ilirska Bistrica

Izdelovalec osnovnega prikaza / načrta:  
NINA BRATAŠEVEC MILOST, u.d.i.a., PA-1939

Sodelavec:  
LIDA SALKIČ, univ.dipl.inž.arh.

Vodja projektiranja:  
NATAŠA ĐUKIČ VASIČ, univ.dipl.inž.grad., G-0728

Naziv objekta:  
**TELOVADNICA IN REKONSTRUKCIJA TER  
PRIZIDAVA OŠ DRAGOTINA KETTEJA ILIRSKA  
BISTRICA**


Vrsta načrta:  
**ZBIRNI PRIKAZ**  
Vrsta projektne dokumentacije / št. projekta / datum:  
**DGD / 23-034-096 / JANUAR 2024**

**KRASINVEST**  
inženiring, projektiranje in geodetske storitve d.o.o. Sežana  
Partizanska cesta 30, 6210 SEŽANA  
tel.: +386 5 731 31 80, fax: +386 5 731 31 81  
info@krasinvest.si, www.krasinvest.si, IZS: 1670




C:\USERS\NINA\DOCUMENTS\ARHITEKTURA - NINA\24-034-040 - REKONSTRUKCIJA IN PRIZIDAVA OŠ D\_KETTE OPREMA\O\_GONZAGA\20240709 - ARHITEKTURA OŠ D\_KETTE\_DGD\_G.DWG

NA PODLAGI ZAKONA O AVtorskih in sorodnih pravicah podjetje KRASINVEST D.O.O. uveljavlja materialno avtorsko pravico, zato se dokumentacije ne sme kopirati ali posredovati tretjim osebam oz. kakorkoli uporabiti brez dovoljenja podjetja KRASINVEST D.O.O.!

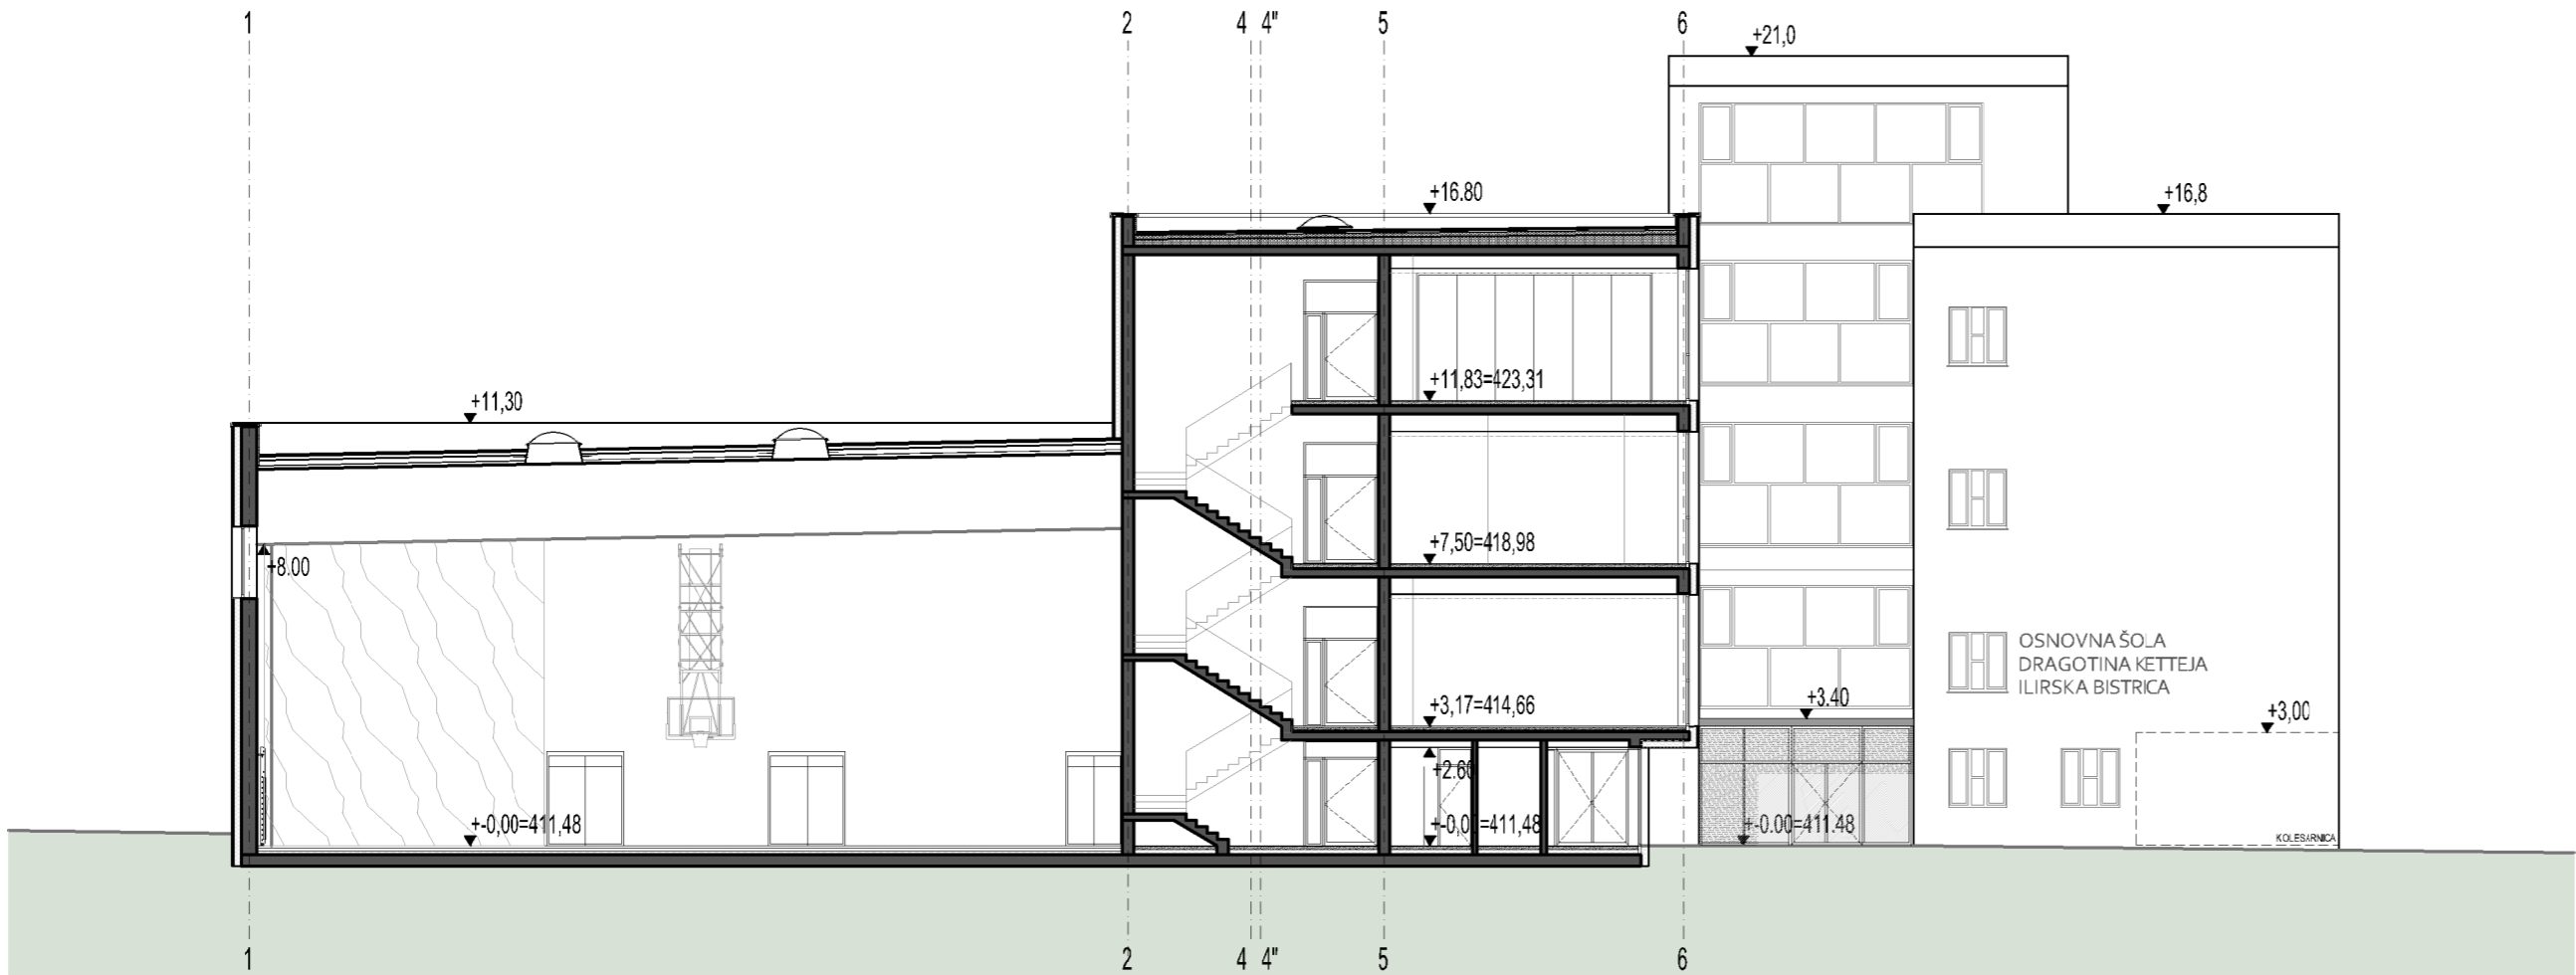


PREREZ 1-1

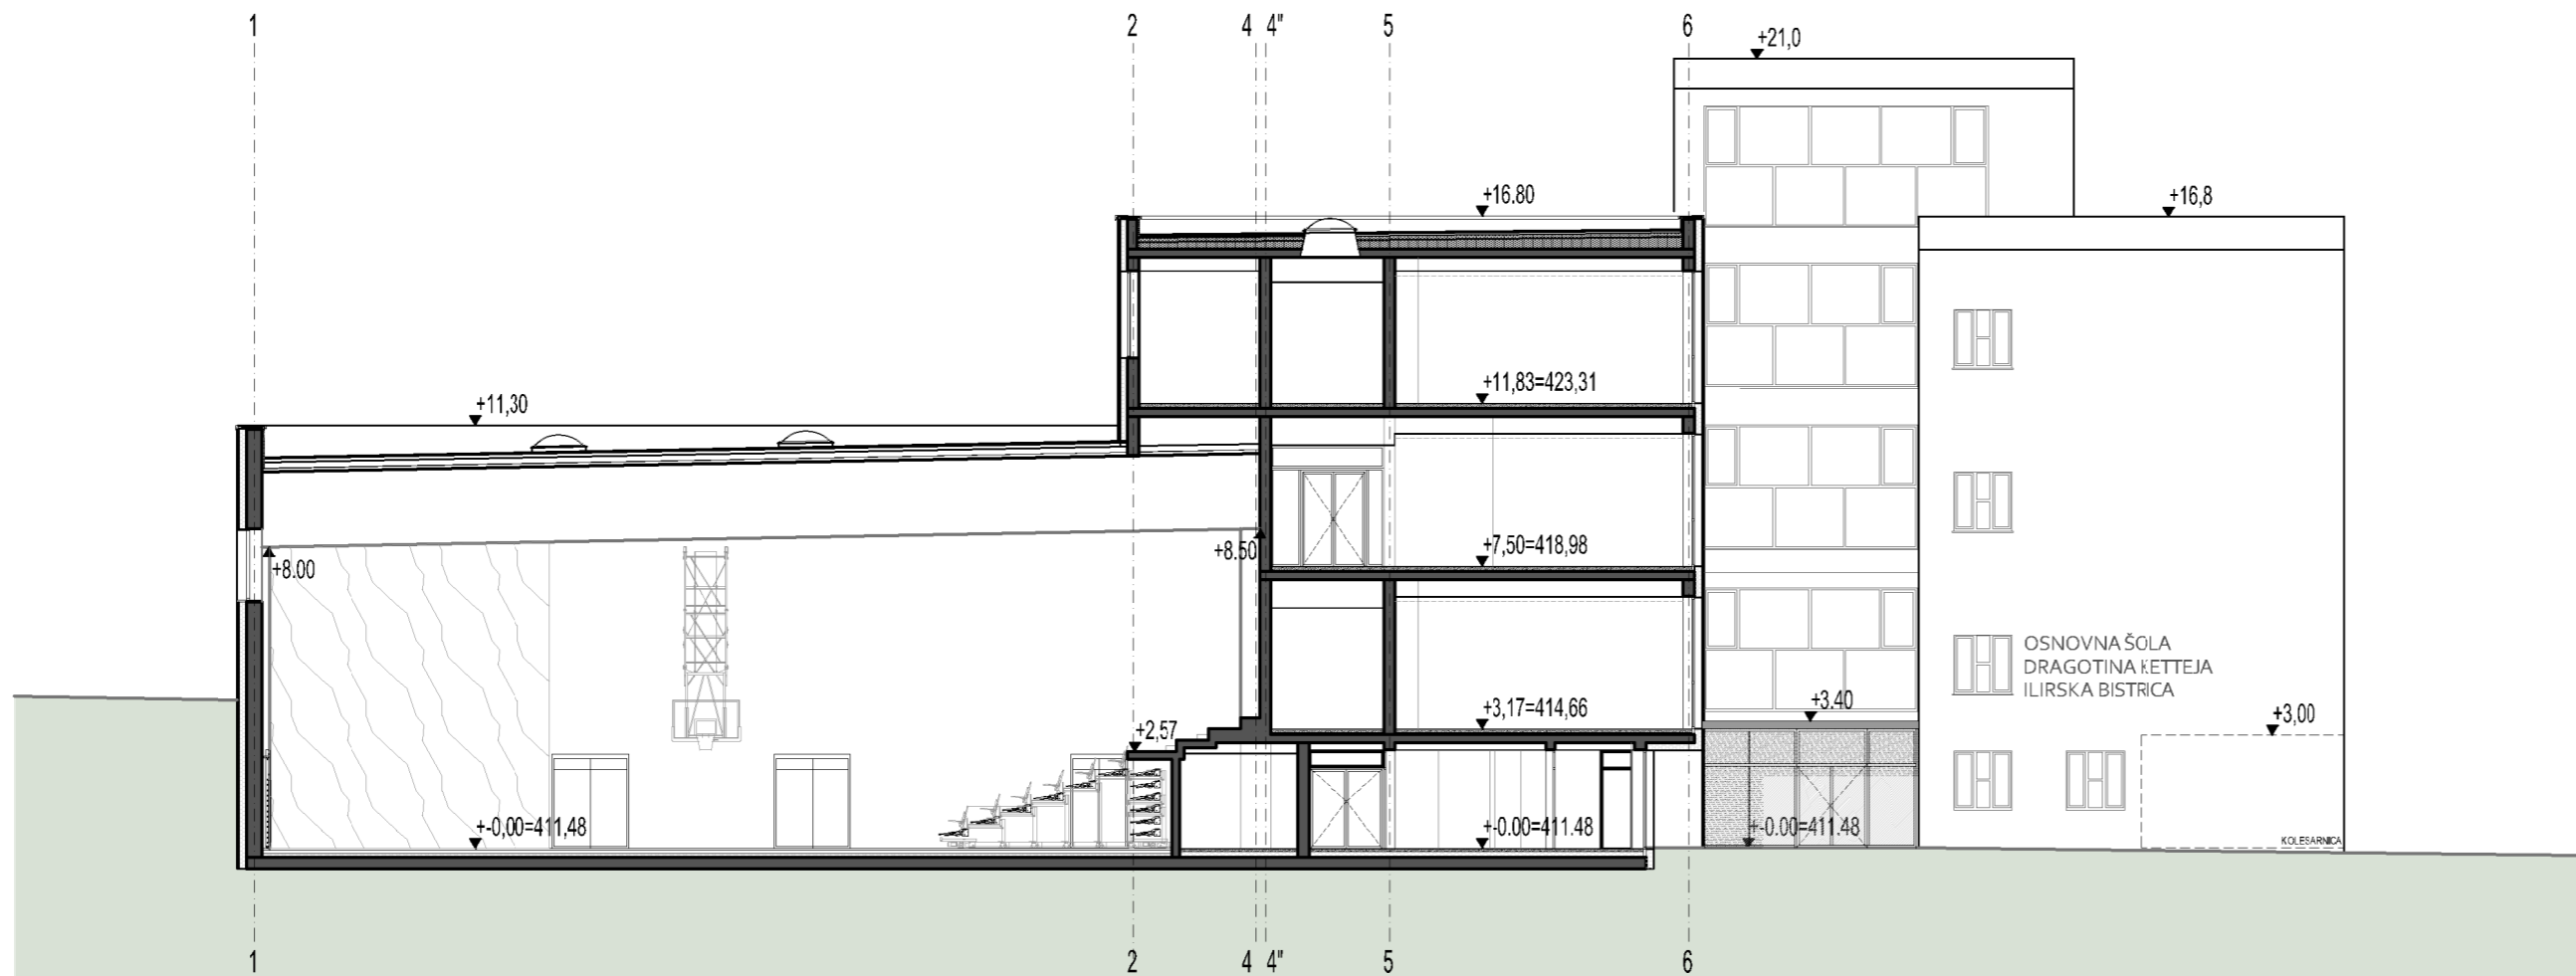

PREREZ 2-2

#### LEGENDA

- obstoječa konstrukcija
- obstoječ objekt
- rušitev
- zazidano
- nova konstrukcija
- obstoječe
- rekonstrukcija

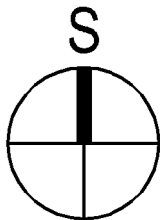

#### PREREZA - M 1:200

JANUAR 2024 / A - 7

Investitor/naročnik:

OBČINA ILIRSKA BISTRICA  
Bazoviška cesta 14,  
6250 Ilirska Bistrica

Izdelaevalec osnovnega prikaza / načrta:

NINA BRATAŠEVEC MILOST, u.d.i.a., PA-1939

Sodelavec:

LIDA SALKIČ, univ.dipl.inž.arh.

Vodja projektiranja:

NATAŠA ĐUKIĆ VASIĆ, univ.dipl.inž.grad., G-0728

Naziv objekta:

TELOVADNICA IN REKONSTRUKCIJA TER  
PRIZIDAVA OŠ DRAGOTINA KETTEJA ILIRSKA  
BISTRICA

Vrsta načrta:

ZBIRNI PRIKAZ

Vrsta projektne dokumentacije / št. projekta / datum:

DGD / 23-034-096 / JANUAR 2024

#### KRASINVEST


inženiring, projektiranje in geodetske storitve d.o.o. Sežana  
Partizanska cesta 30, 6210 SEŽANA  
tel.: +386 5 731 31 80, fax: +386 5 731 31 81  
info@krasinvest.si, www.krasinvest.si, IZS: 1670



C:\Users\NINA8\Documents\ARHITEKTURA - NINA\23-034-096 - UMESTITEV TELOVADNICE IN PRIZIDEK OŠ ILB\02\_DOD\00\_ČISTOPIS DODAJA UE\20240529 - ARHITEKTURA OŠ D\_KETTE\_DOD.DWG

NA PODLAGI ZAKONA O AVtorskih IN SORODNIH PRAVICAH PODJETJE KRASINVEST D.O.O. UVELJAVLJA MATERIALNO AVtorsKO PRAVICO, ZATO SE DOKUMENTACIJE NE SME KOPIRATI ALI POSREDOVATI TRETIM OSEBAM OZ. KAKORKOLI UPORABITI BREZ DOVOLJENJA PODJETJA KRASINVEST D.O.O.!

PREREZ A-A

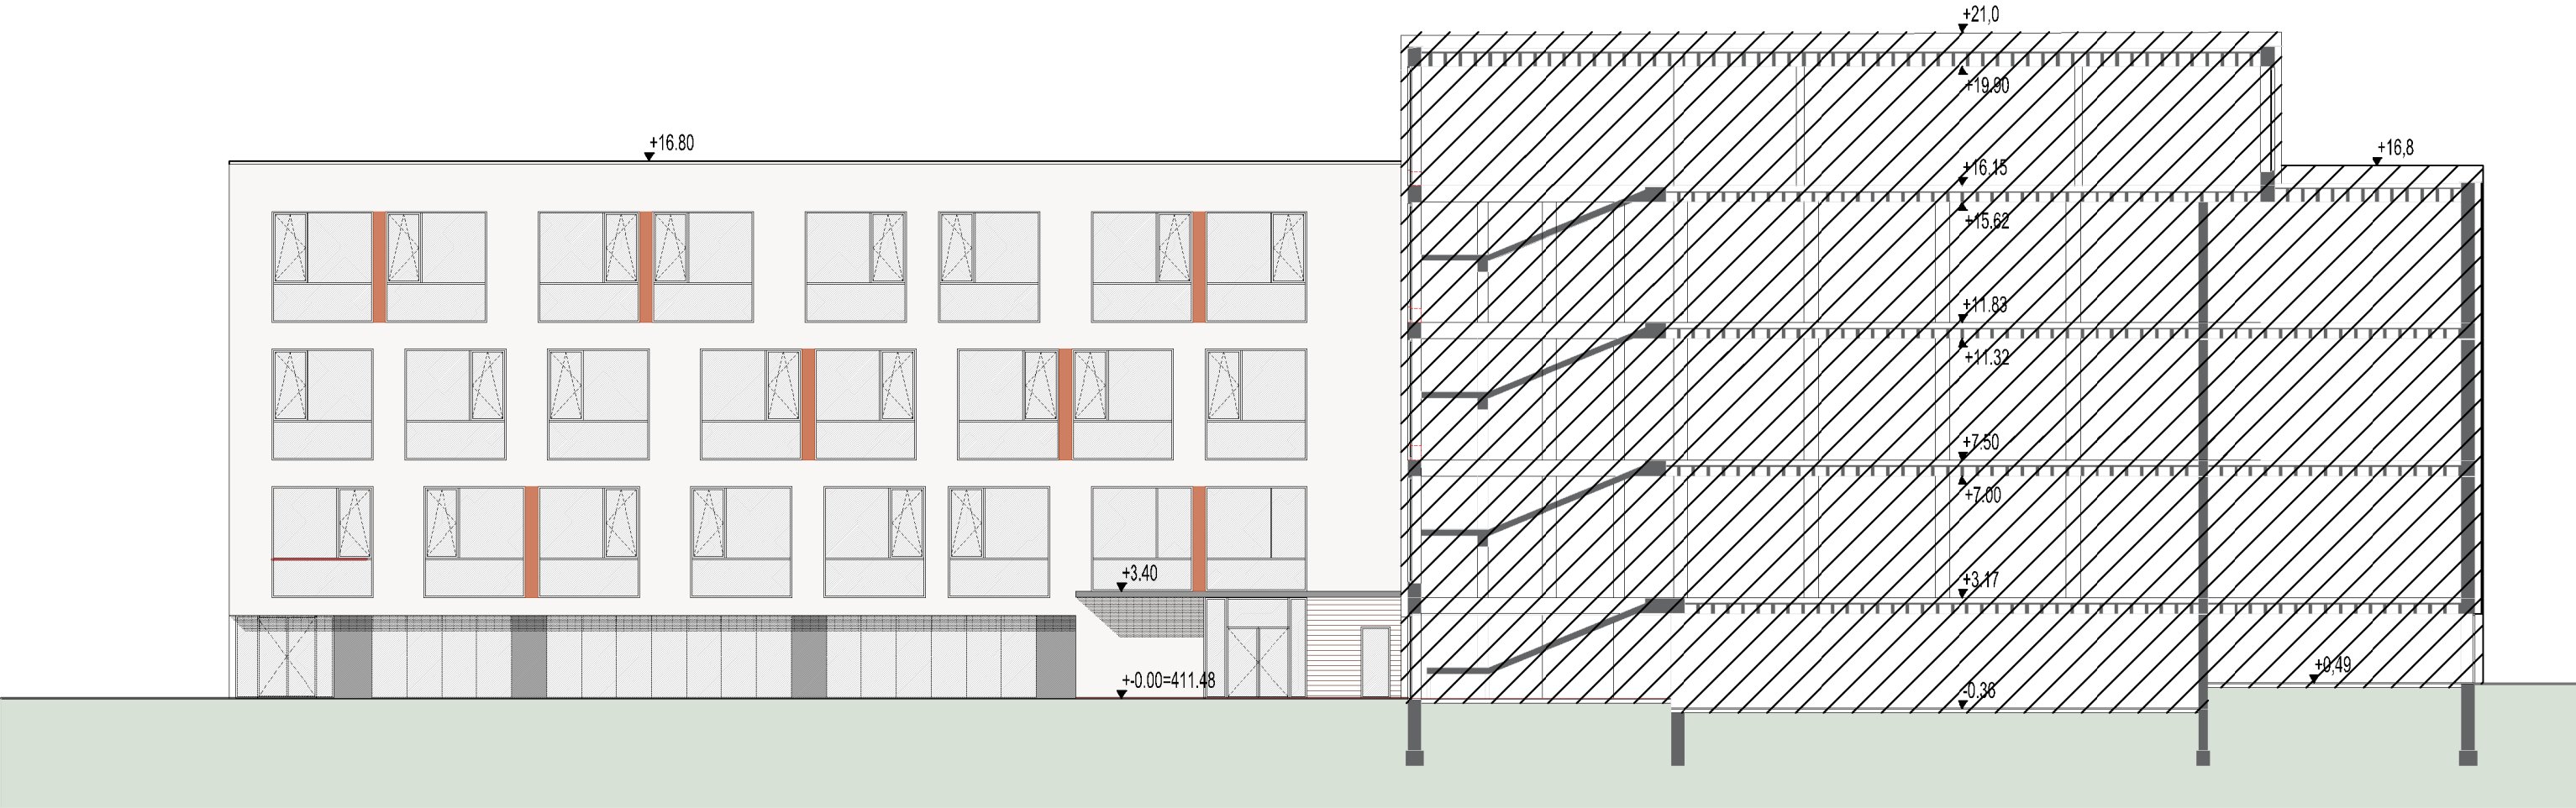


JUŽNA FASADA



LEGENDA

- obstoječa konstrukcija
- obstoječ objekt
- rušitev
- zazidano
- nova konstrukcija
- obstoječe
- rekonstrukcija

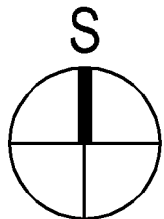

PREREZ A-A IN JUŽNA FASADA - M 1:200

JANUAR 2024 / A - 8

Investitor/naročnik:  
OBČINA ILIRSKA BISTRICA  
Bazoviška cesta 14,  
6250 Ilirska Bistrica

Izdelovalec osnovnega prikaza / načrta:  
NINA BRATAŠEVEC MILOST, u.d.i.a., PA-1939

Sodelavec:  
LIDA SALKIČ, univ.dipl.inž.arh.

Vodja projektiranja:  
NATAŠA ĐUKIČ VASIČ, univ.dipl.inž.grad., G-0728

Naziv objekta:  
**TELOVADNICA IN REKONSTRUKCIJA TER  
PRIZIDAVA OŠ DRAGOTINA KETTEJA ILIRSKA  
BISTRICA**

Vrsta načrta:  
ZBIRNI PRIKAZ


Vrsta projektne dokumentacije / št. projekta / datum:  
**DGD** / 23-034-096 / JANUAR 2024

**KRASINVEST**  
inženiring, projektiranje in geodetske storitve d.o.o. Sežana  
Partizanska cesta 30, 6210 SEŽANA  
tel.: +386 5 731 31 80, fax: +386 5 731 31 81  
info@krasinvest.si, www.krasinvest.si, IZS: 1670



C:\USERS\NINAB\DOCUMENTS\ARHITEKTURA - NINA\23-034-059 - UMESTITEV TELOVADNICE IN PRIZIDEK OŠ ILB\02\_dgd\00\_ČISTOPIS ODPAJA UE\20240529 - ARHITEKTURA OŠ D\_KETTE\_DGD.DWG


NA PODLAGI ZAKONA O AVtorsKIH IN SORODNIH PRAVICAH PODJETJE KRASINVEST D.O.O. UVELJAVLJA MATERIALNO AVtorsKO PRAVICO, ZATO SE DOKUMENTACIJE NE SME KOPIRATI ALI POSREDOVATI TRETIM OSEBAM OZ. KAKORKOLI UPORABITI BREZ DOVOLJENJA PODJETJA KRASINVEST D.O.O.!

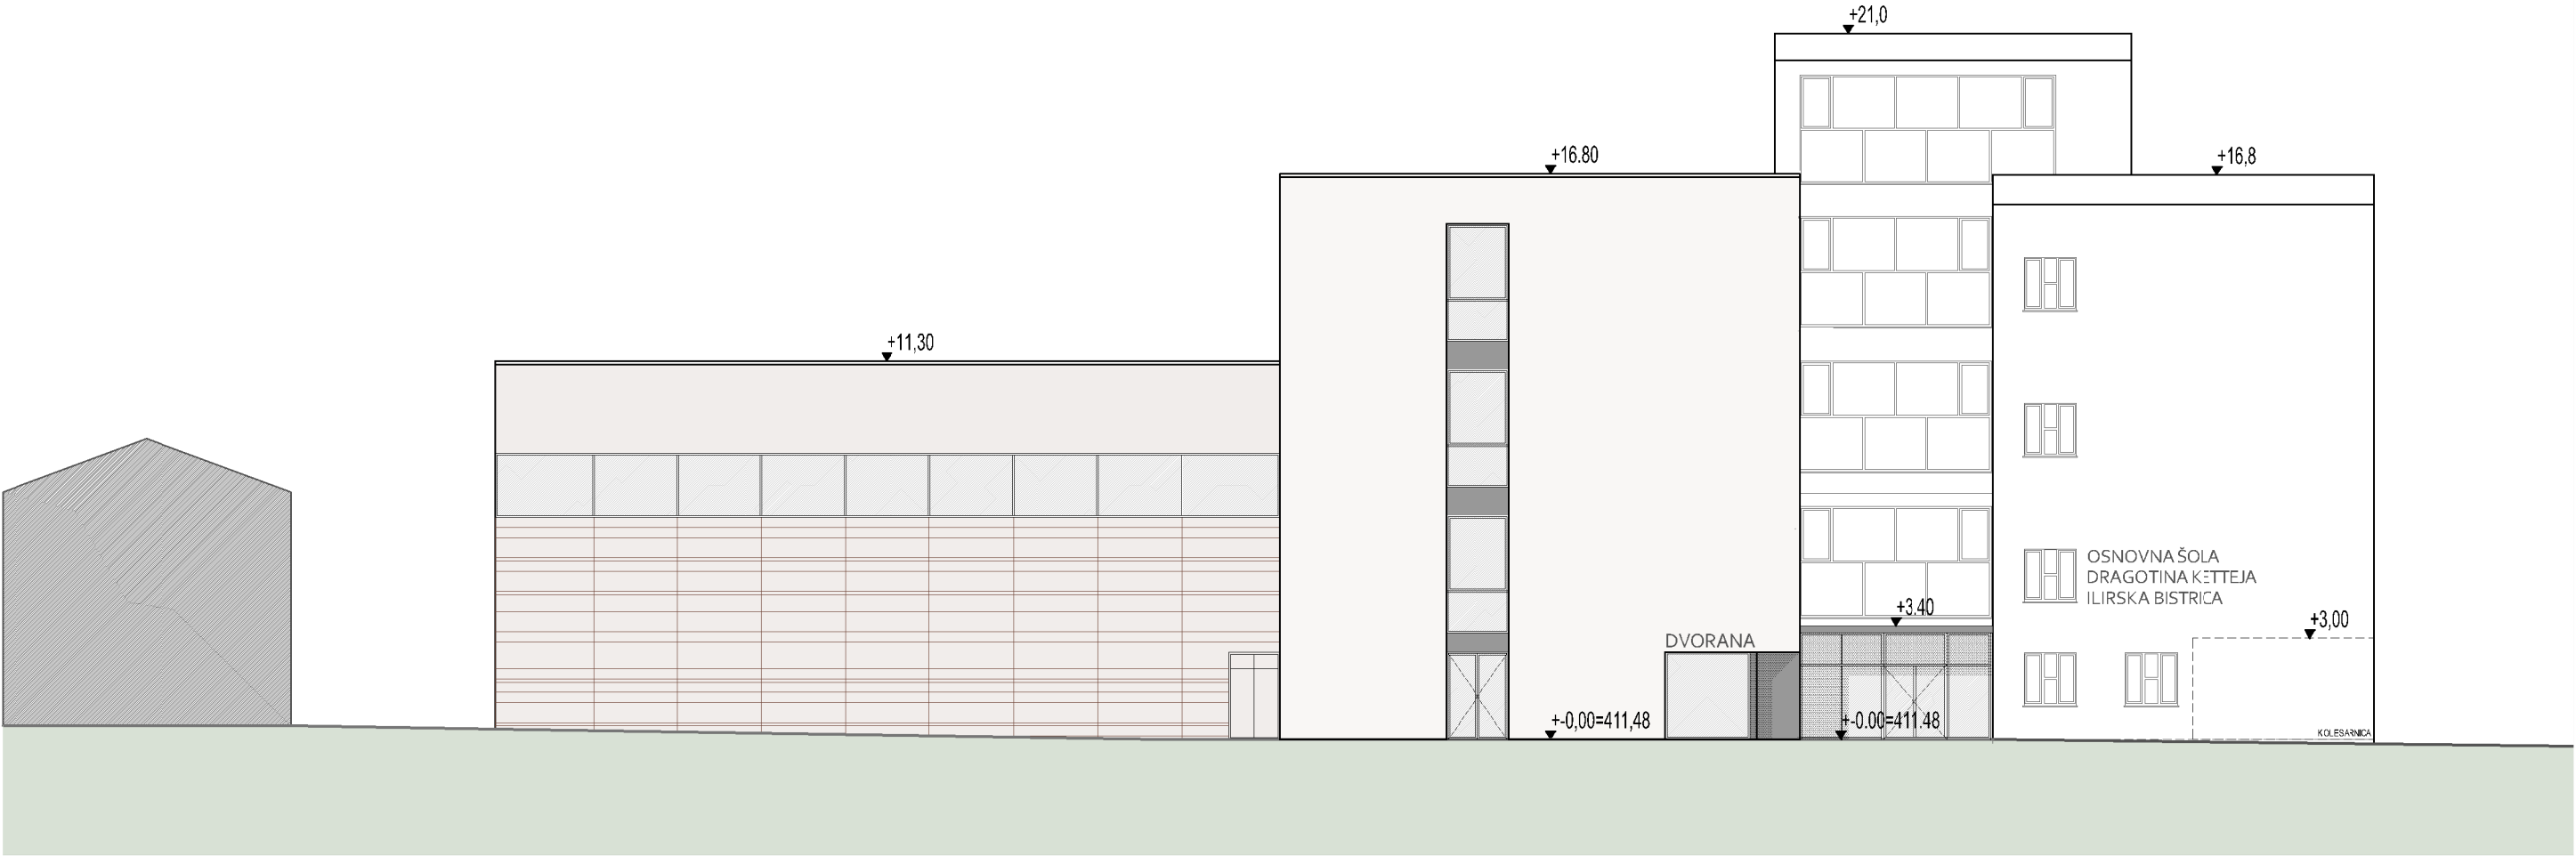

ZAHODNA FASADA



VZHODNA FASADA

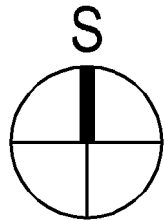

## FASADI - M 1:200

JANUAR 2024 / A - 9

Investitor/naročnik:  
OBČINA ILIRSKA BISTRICA  
Bazoviška cesta 14,  
6250 Ilirska Bistrica

Izdelovalec osnovnega prikaza / načrta:  
NINA BRATAŠEVEC MILOST, u.d.l.a., PA-1939

Sodelavec:  
LIDA SALKIČ, univ.dipl.inž.arh.

Vodja projektiranja:  
NATAŠA ĐUKIĆ VASIČ, univ.dipl.inž.grad., G-0728

Naziv objekta:  
**TELOVADNICA IN REKONSTRUKCIJA TER  
PRIZIDAVA OŠ DRAGOTINA KETTEJA ILIRSKA  
BISTRICA**

Vrsta načrta:  
**ZBIRNI PRIKAZ**

Vrsta projektne dokumentacije / št. projekta / datum:  
**DGD / 23-034-096 / JANUAR 2024**

**KRASINVEST**  
inženiring, projektiranje in geodetske storitve d.o.o. Sežana  
Partizanska cesta 30, 6210 SEŽANA  
tel.: +386 5 731 31 80, fax: +386 5 731 31 81  
info@krasinvest.si, www.krasinvest.si, IZS: 1670



c:\users\ninab\documents\arhitektura - nina\23-034-059 -- UMESTITEV TELOVADNICE IN PRIZIDEK OŠ ILB\02\_dgo\00\_čistopis oddaja ue\20240529 -- ARHITEKTURA OŠ D\_KETTE\_DGO.DWG

NA PODLAGI ZAKONA O AVtorskih in sorodnih pravicah podjetje KRASINVEST D.O.O. LVELJAVLJA MATERIALNO AVtorsko PRAVICO, ZATO SE DOKUMENTACIJE NE SME KOPIRATI ALI POSREDOVATI TRETIM OSEBAM OZ. KAKORKOLI UPORABITI BREZ DOVOLENA PODJETJA KRASINVEST D.O.O.!



## SEVERNA FASADA - M 1:200

JANUAR 2024 / A - 10

Investitor/naročnik:  
OBČINA ILIRSKA BISTRICA  
Bazoviška cesta 14,  
6250 Ilirska Bistrica

Izdelovalec osnovnega prikaza / načrta:  
NINA BRATAŠEVEC MILOST, u.d.i.a., PA-1939

Sodelavec:  
LIDA SALKIČ, univ.dipl.inž.arh.

Vodja projektiranja:  
NATAŠA ĐUKIĆ VASIČ, univ.dipl.inž.grad., G-0728

Naziv objekta:  
**TELOVADNICA IN REKONSTRUKCIJA TER  
PRIZIDAVA OŠ DRAGOTINA KETTEJA ILIRSKA  
BISTRICA**

Vrsta načrta:  
**ZBIRNI PRIKAZ**

Vrsta projektne dokumentacije / št. projekta / datum:  
**DGD / 23-034-096 / JANUAR 2024**

**KRASINVEST**  
inženiring, projektiranje in geodetske storitve d.o.o. Sežana  
Partizanska cesta 30, 6210 SEŽANA  
tel.: +386 5 731 31 80, fax: +386 5 731 31 81  
info@krasinvest.si, www.krasinvest.si, IZS: 1670

