

Projektant:  
**STOLP Načrtovanja, svetovanje d.o.o.**  
Prvomajska ulica 37  
5000 Nova Gorica

Naročnik:  
**MESTNA OBČINA NOVA GORICA**  
Trg Edvarda Kardelja 1  
5000 Nova Gorica

## SUPER 8

Vsebina načrta:  
**Sheme opreme - pritličje**


Vrsta načrtov: **PZI**

OVP PA Št. in datum projekta:  
**Aleš Šuligoj u.d.i.a.** NOVEMBER 2023 /  
PA 21/23-06

**Aleš Šuligoj u.d.i.a.**  
sodelavci:  
**Nejc Koradin m.i.a.** Št. in datum načrta:  
**Olga Bombac m.i.a.** 21. 8. 24 / 21/23-06 A

Merilo **1:50**

Layout ID **A.4.7.7.1** Revision

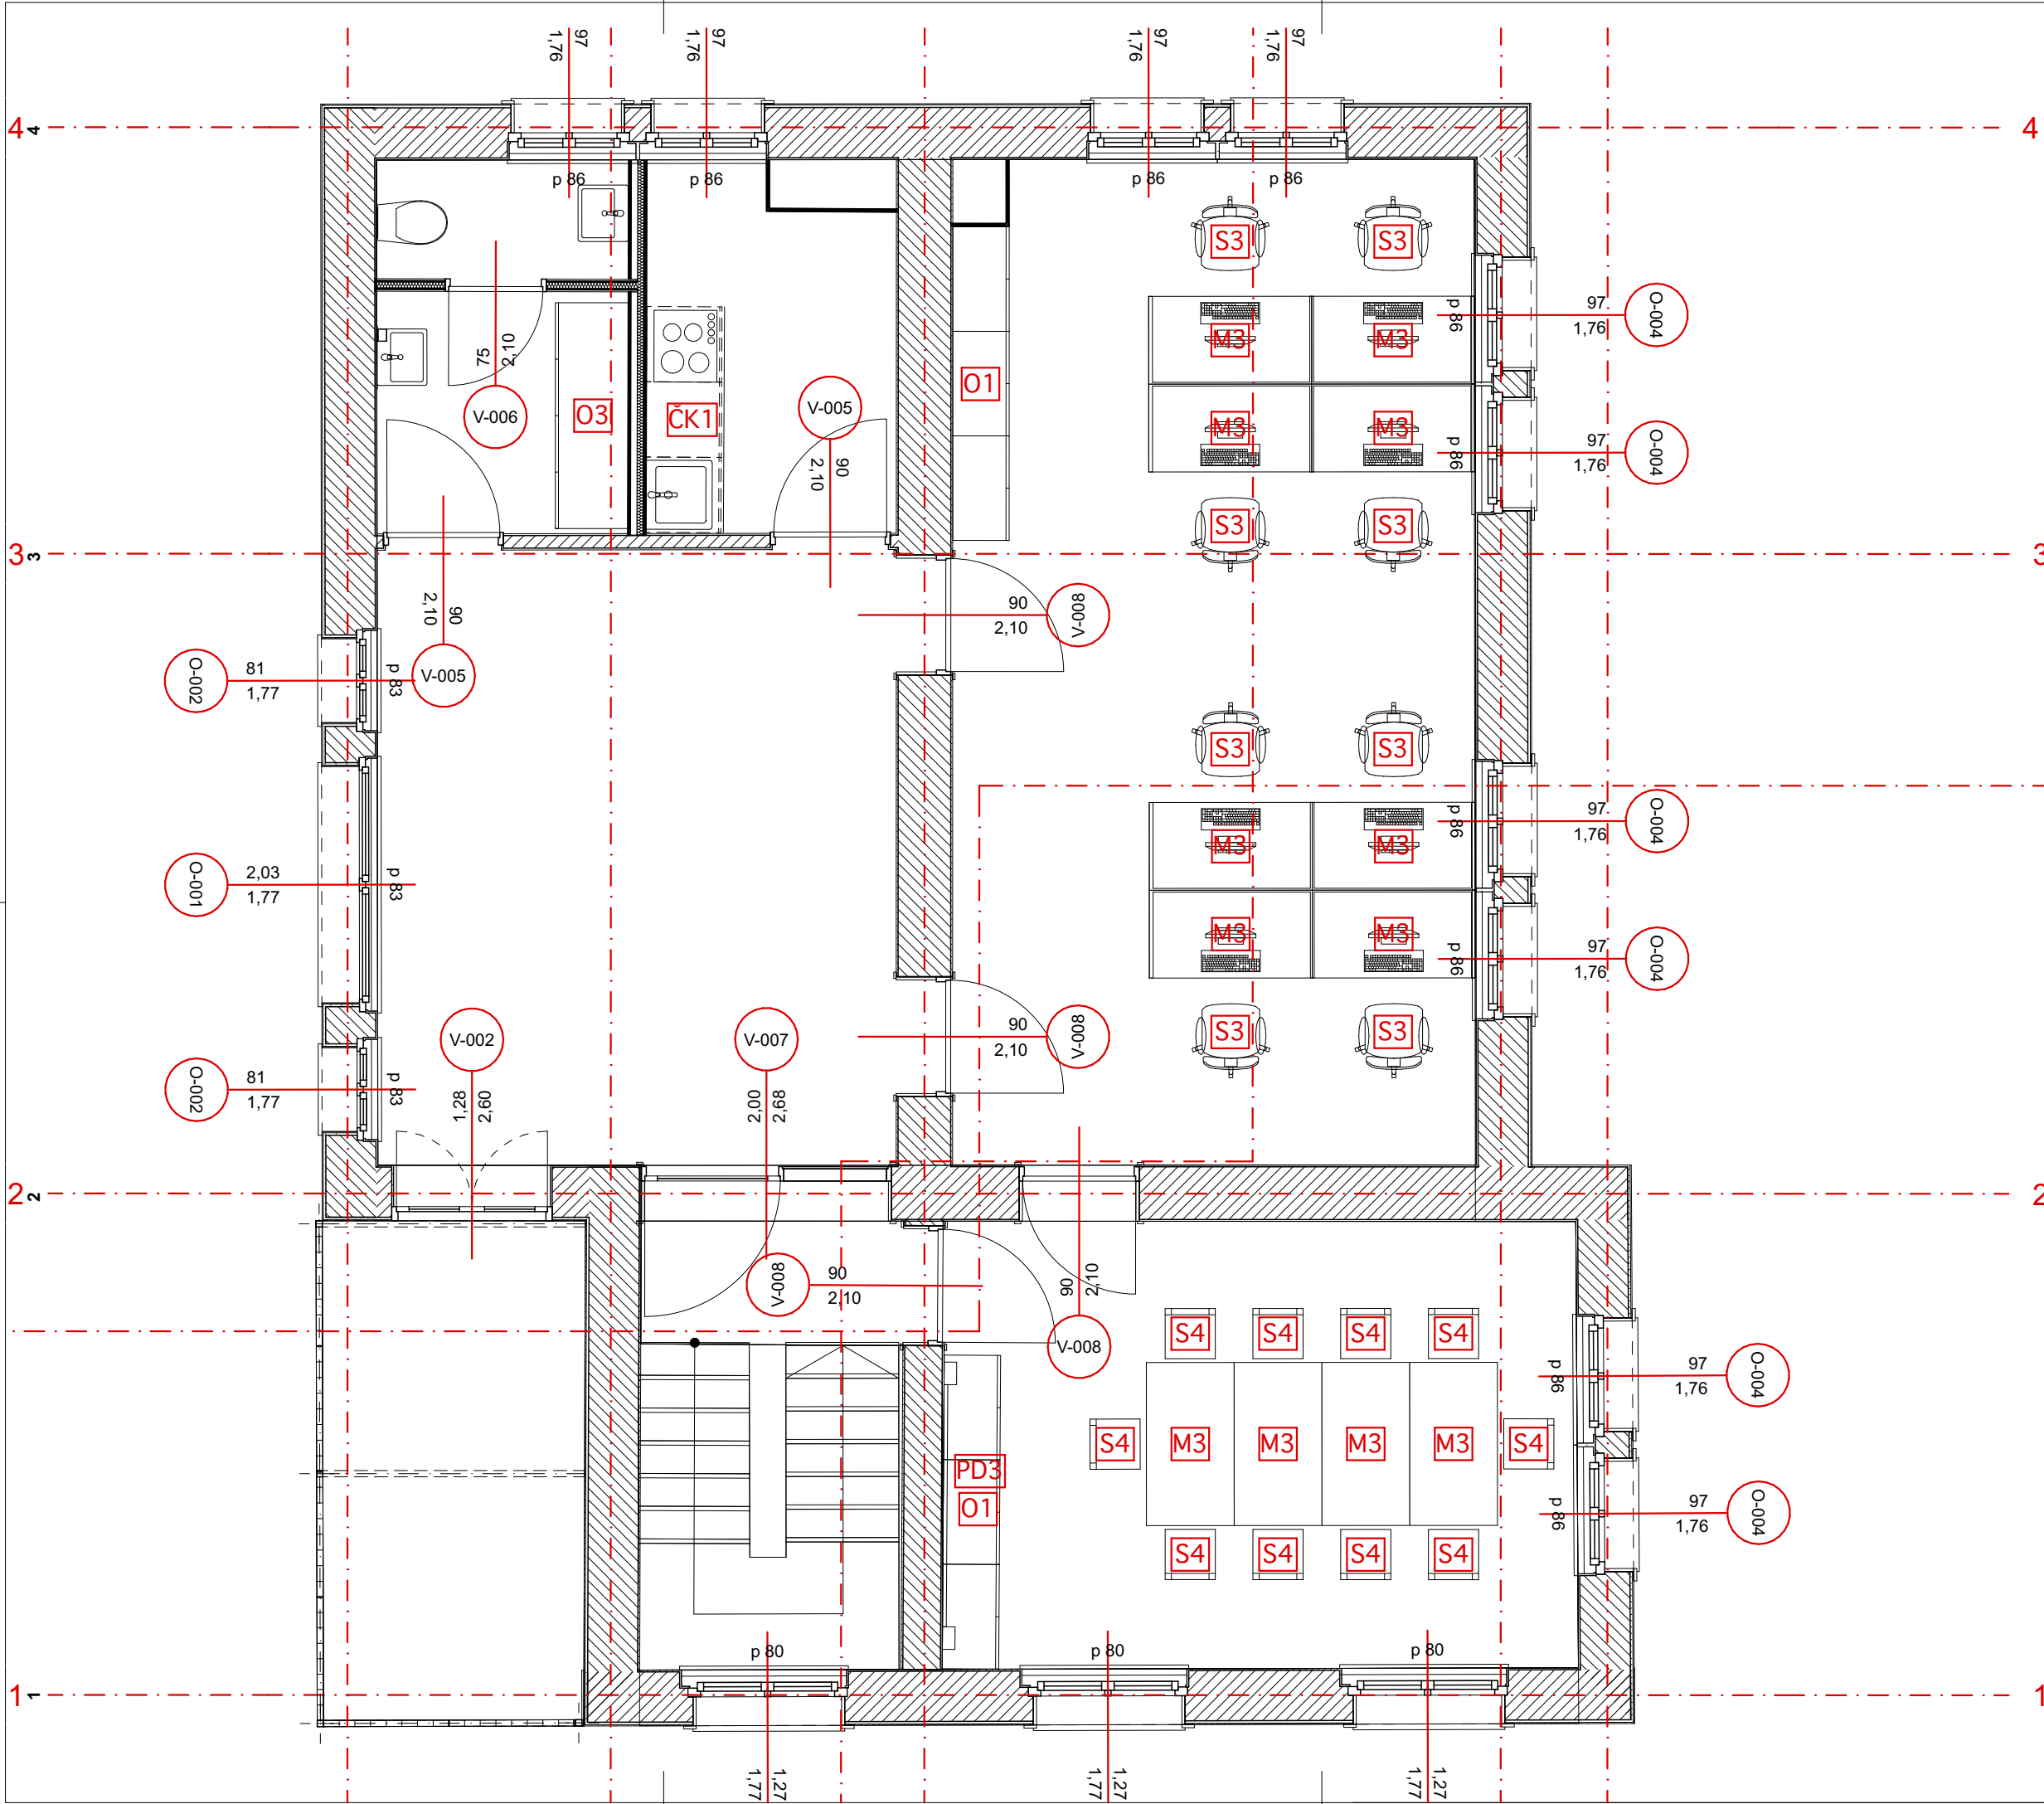

Projektant:  
**STOLP Načrtovanja, svetovanje d.o.o.**  
Prvomajska ulica 37  
5000 Nova Gorica

Naročnik:  
**MESTNA OBČINA NOVA GORICA**  
Trg Edvarda Kardelja 1  
5000 Nova Gorica

## SUPER 8

Vsebina načrta:  
**Sheme opreme - nadstropje**

Vrsta načrtov:  
**PZI**


OVP PA Št. in datum projekta:  
**Aleš Šuligoj u.d.i.a.** NOVEMBER 2023 /  
PA 21/23-06

**Aleš Šuligoj u.d.i.a.**  
sodelavci:  
**Nejc Koradin m.i.a.** Št. in datum načrta:  
**Olga Bombac m.i.a.** 21. 8. 24 / 21/23-06 A

Merilo  
**1:50**

Layout ID  
**A.4.7.7.2**

Revision

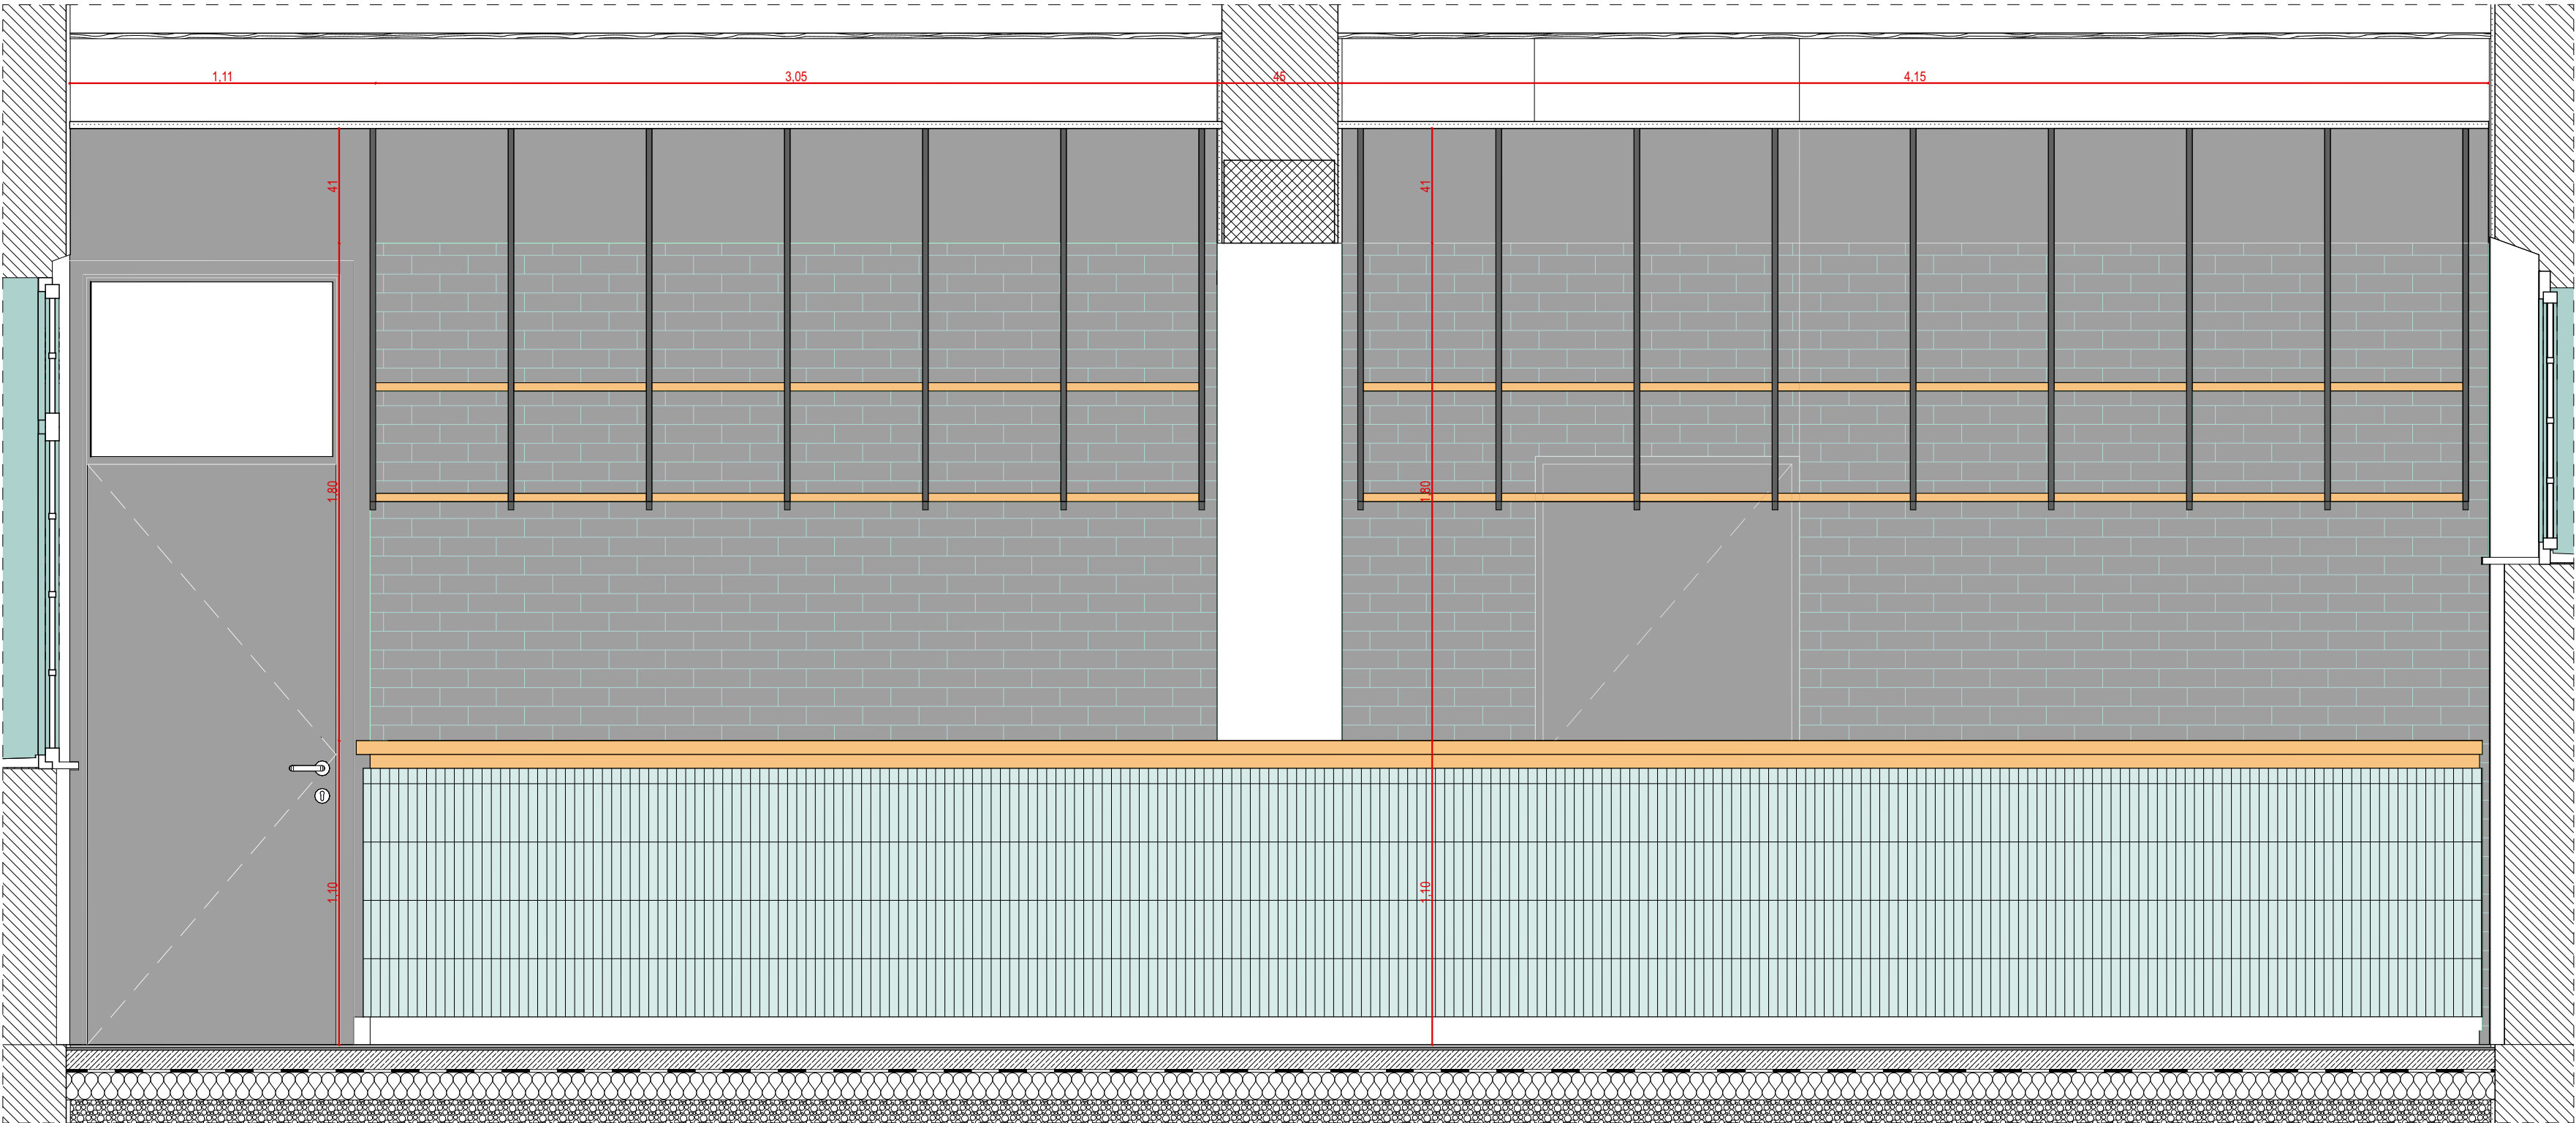

- #262626
- #F2F2F2
- #F28705
- #B0D9D5
- #5DA69E

Projektant:  
**STOLP Načrtovanja, svetovanje d.o.o.**  
Prvomajska ulica 37  
5000 Nova Gorica

Naročnik:  
**MESTNA OBČINA NOVA GORICA**  
Trg Edvarda Kardelja 1  
5000 Nova Gorica

## SUPER 8

Vsebina načrta:  
**stena 1**


Vrsta načrtov:  
**PZI**

OVP PA Št. in datum projekta:  
**Aleš Šuligoj u.d.i.a.** NOVEMBER 2023 /  
PA 21/23-06

**Aleš Šuligoj u.d.i.a.**  
sodelavci:  
**Nejc Koradin m.i.a.** Št. in datum načrta:  
**Olga Bombac m.i.a.** 21. 8. 24 / 21/23-06 A

Merilo  
**1:20**

Layout ID Revision  
**A.4.7.6.1**

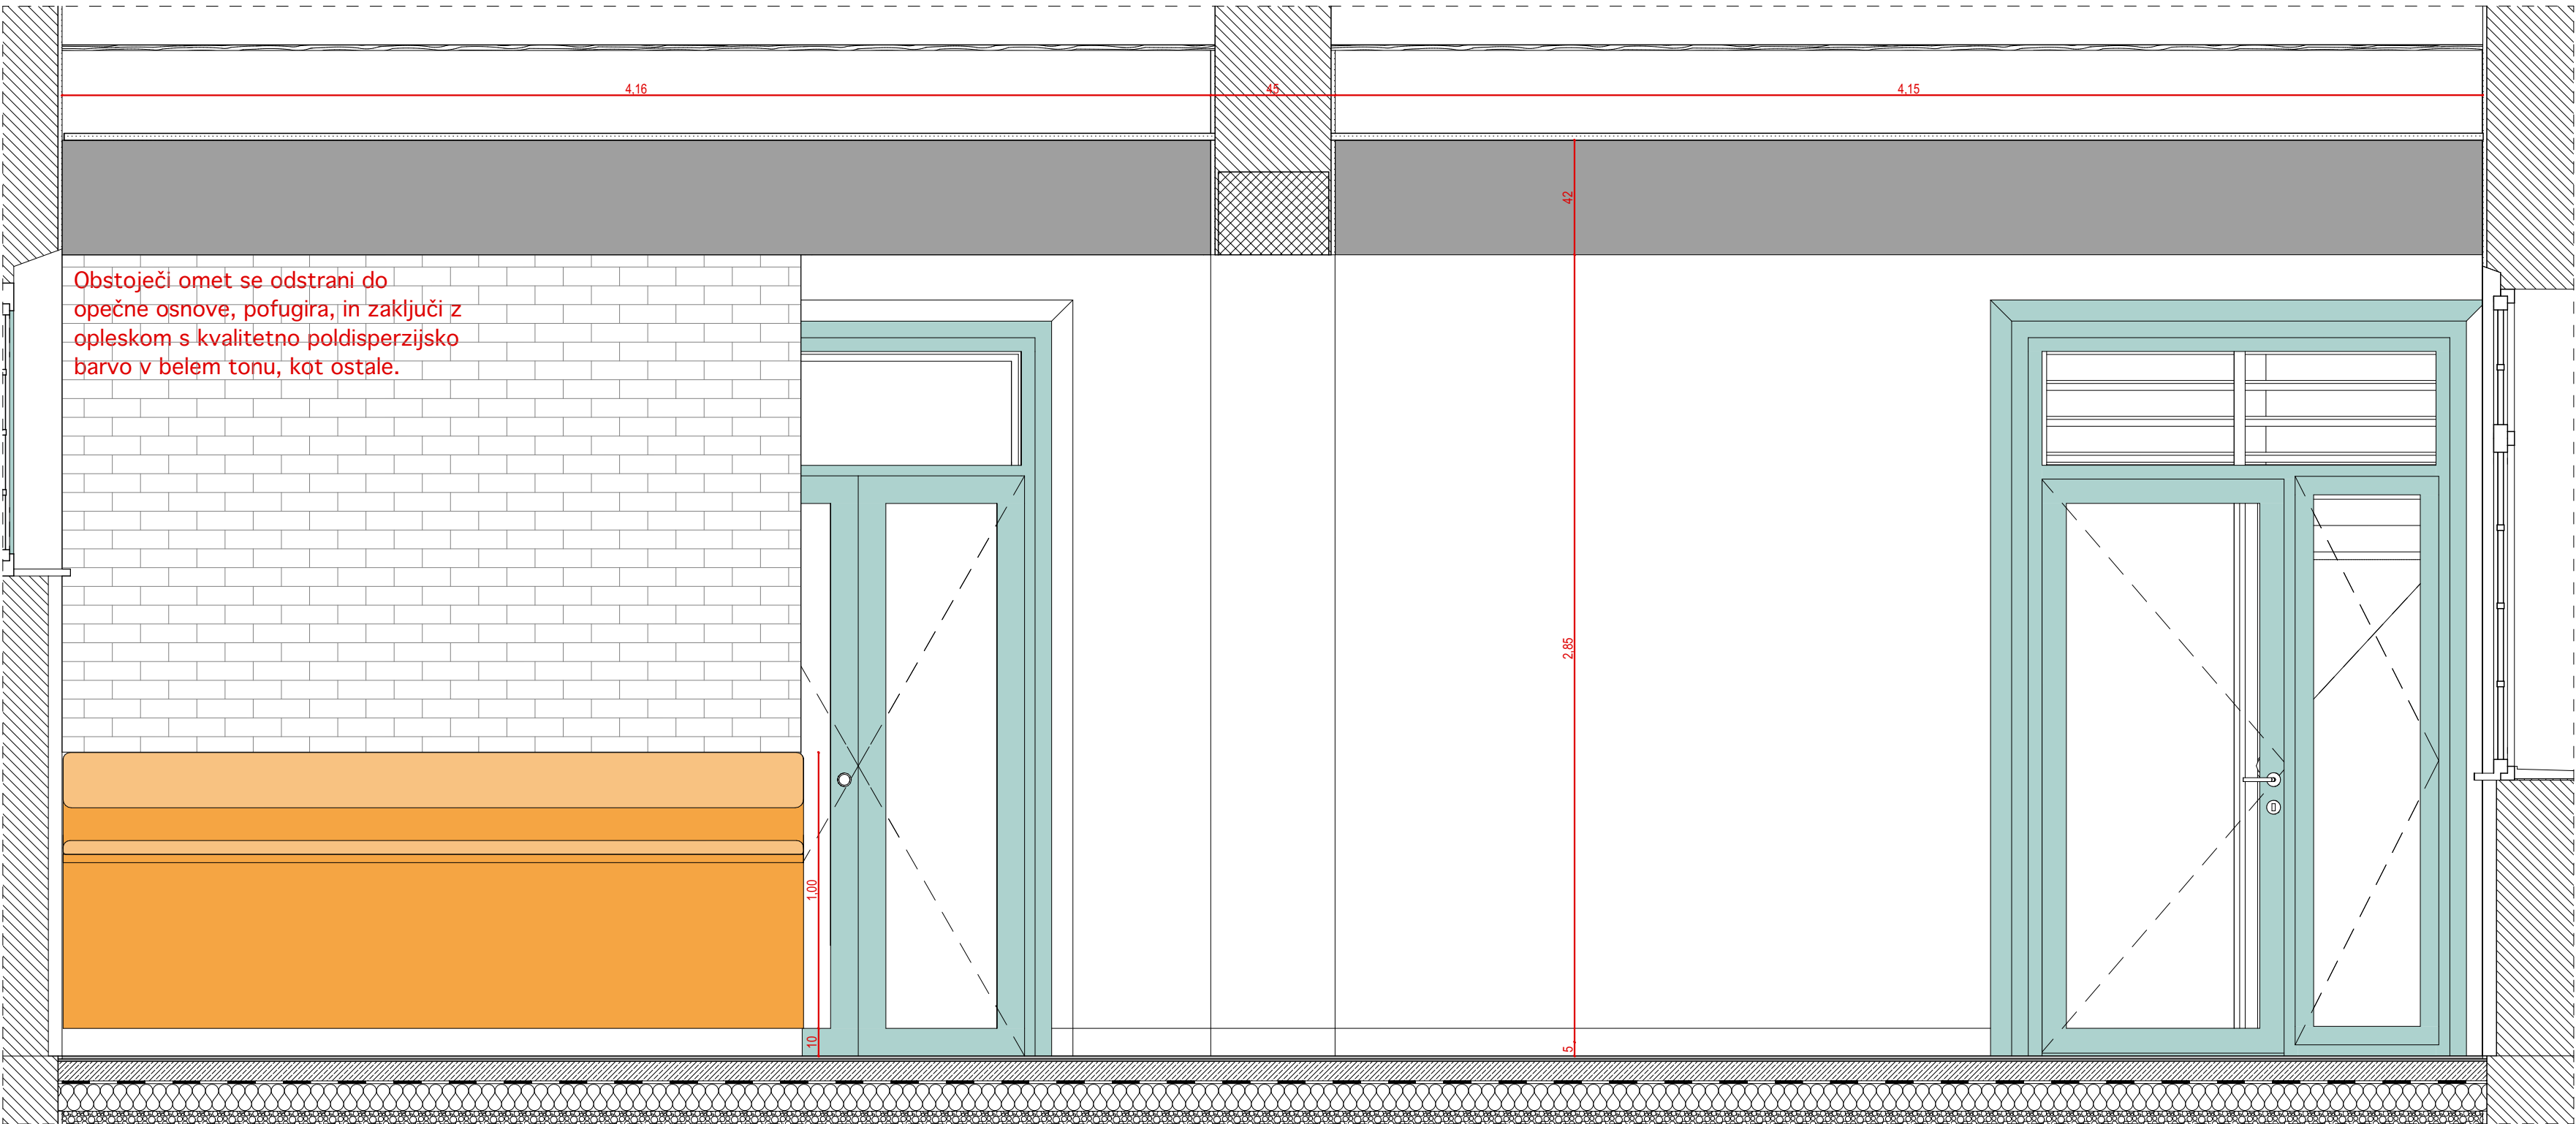

Projektant:  
**STOLP Načrtovanja, svetovanje d.o.o.**  
Prvomajska ulica 37  
5000 Nova Gorica

Naročnik:  
**MESTNA OBČINA NOVA GORICA**  
Trg Edvarda Kardelja 1  
5000 Nova Gorica

## SUPER 8

Vsebina načrta:  
**stena 2**


Vrsta načrtov:  
**PZI**

OVP PA Št. in datum projekta:  
**Aleš Šuligoj u.d.i.a.** NOVEMBER 2023 /  
PA 21/23-06

**Aleš Šuligoj u.d.i.a.**  
sodelavci:  
**Nejc Koradin m.i.a.** Št. in datum načrta:  
**Olga Bombac m.i.a.** 21. 8. 24 / 21/23-06 A

Merilo  
**1:20**

Layout ID Revision  
**A.4.7.6.2**

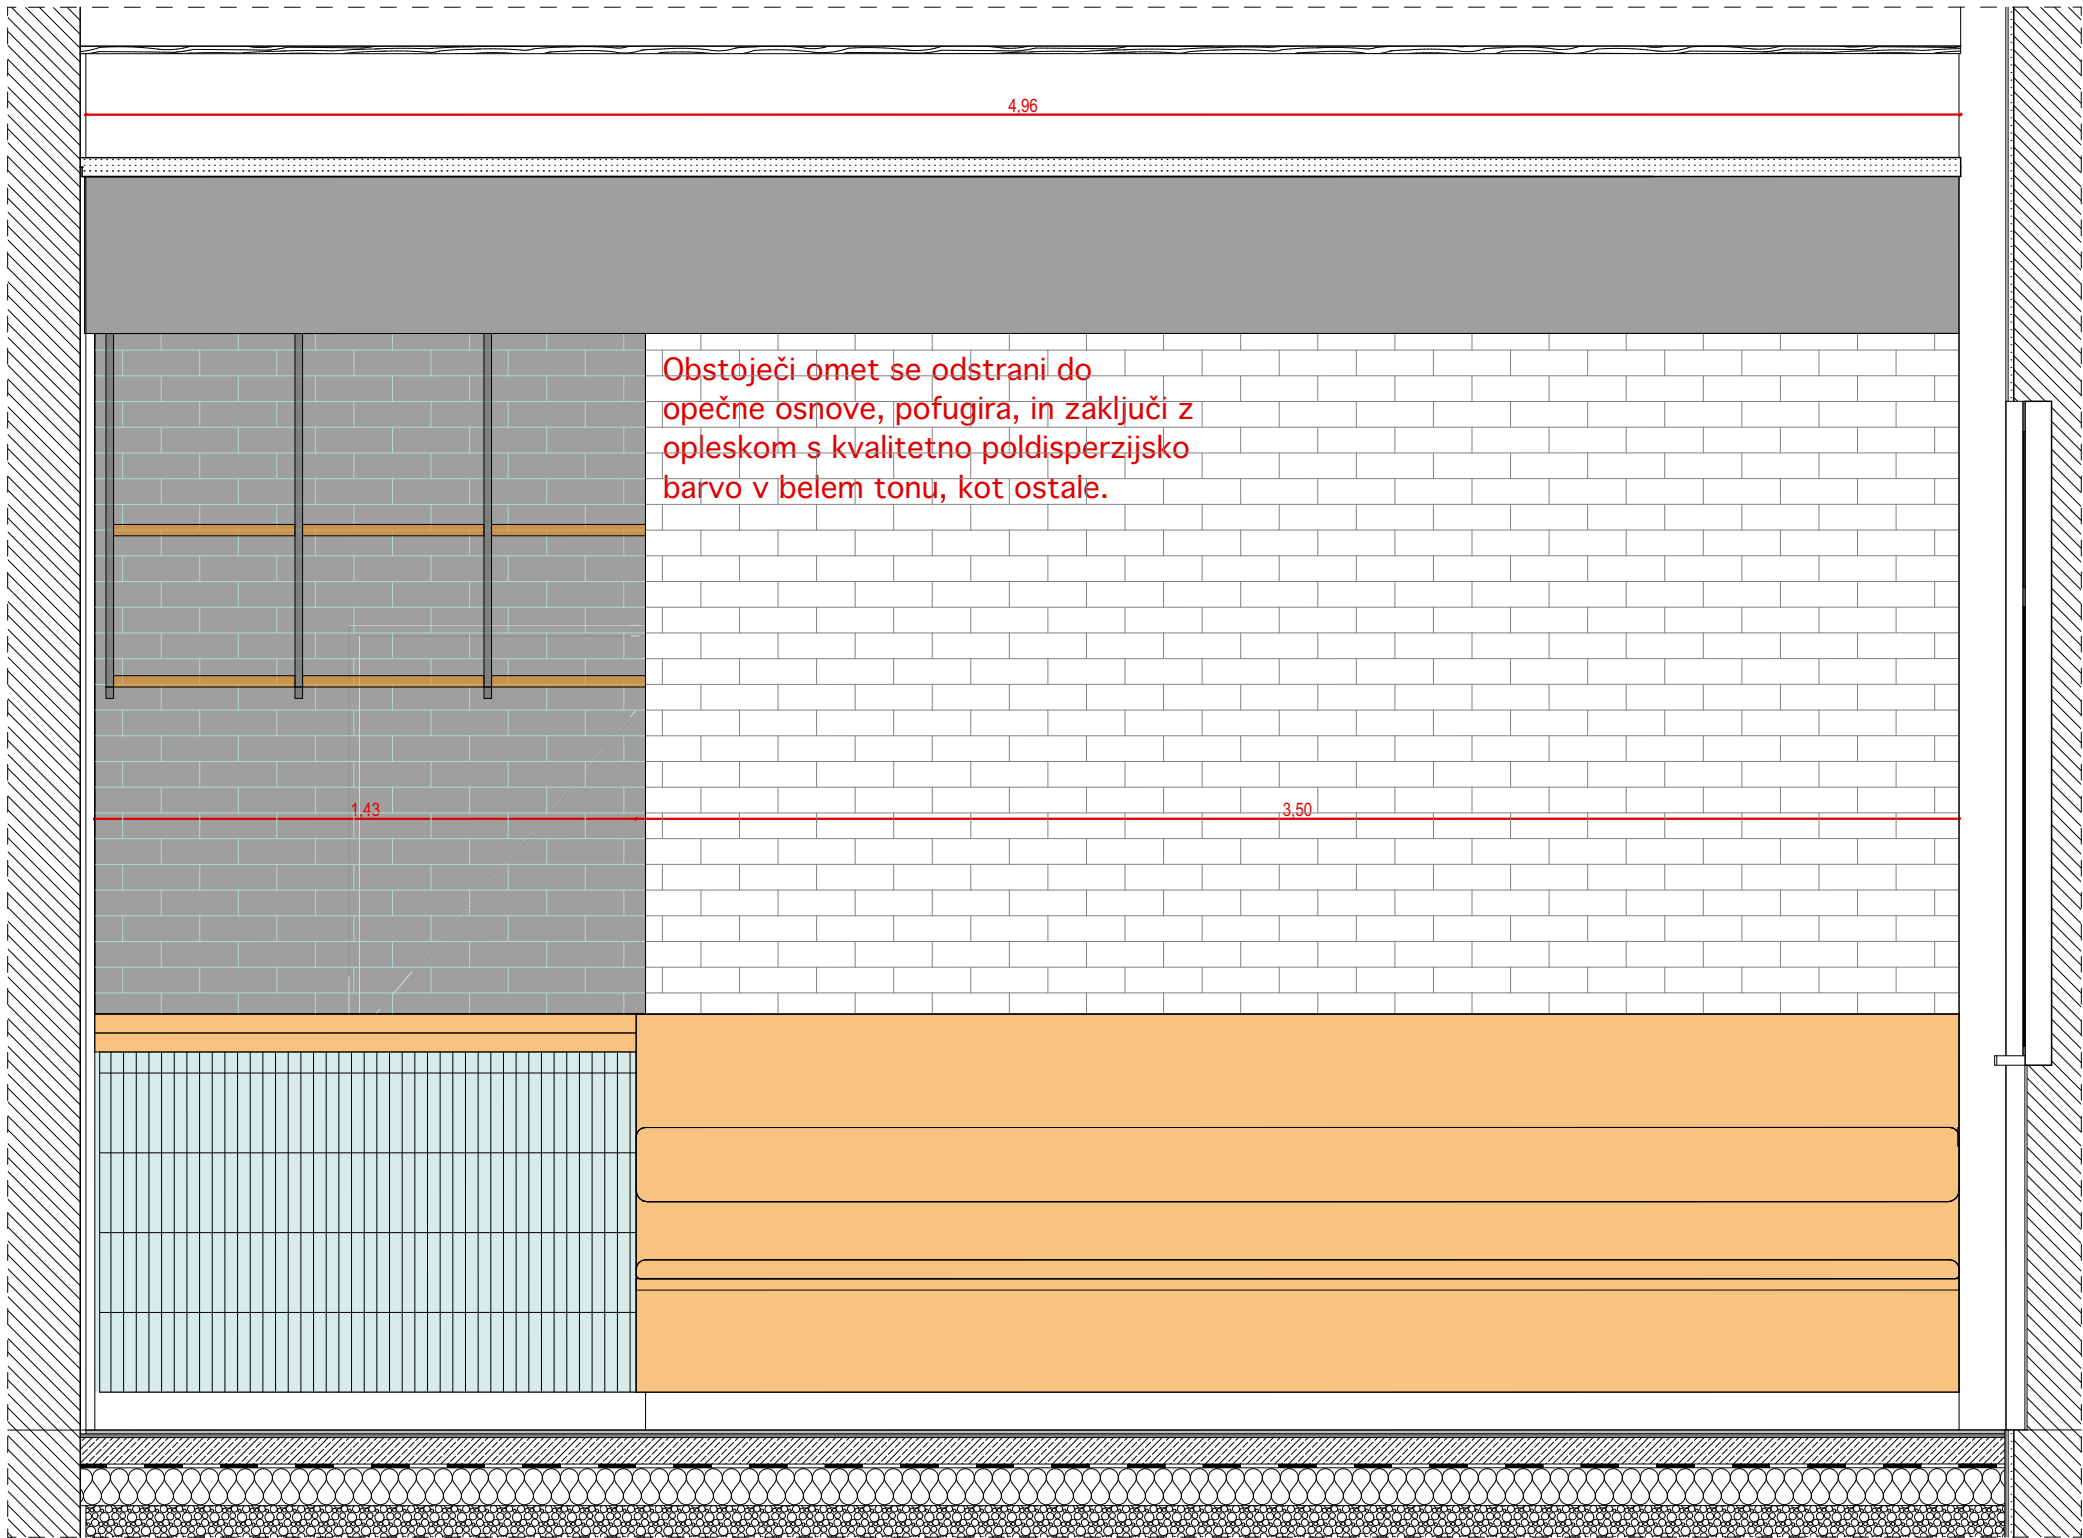

- #262626
- #F2F2F2
- #F28705
- #B0D9D5
- #5DA69E

Projektant:  
**STOLP Načrtovanja, svetovanje d.o.o.**  
Prvomajska ulica 37  
5000 Nova Gorica

Naročnik:  
**MESTNA OBČINA NOVA GORICA**  
Trg Edvarda Kardelja 1  
5000 Nova Gorica

## SUPER 8

Vsebina načrta:  
**stena 3**

Vrsta načrtov:  
**PZI**


OVP PA Št. in datum projekta:  
**Aleš Šuligoj u.d.i.a.** NOVEMBER 2023 /  
PA 21/23-06

**Aleš Šuligoj u.d.i.a.**  
sodelavci:  
**Nejc Koradin m.i.a.** Št. in datum načrta:  
**Olga Bombac m.i.a.** 21. 8. 24 / 21/23-06 A

Merilo  
**1:20**

Layout ID Revision  
**A.4.7.6.3**



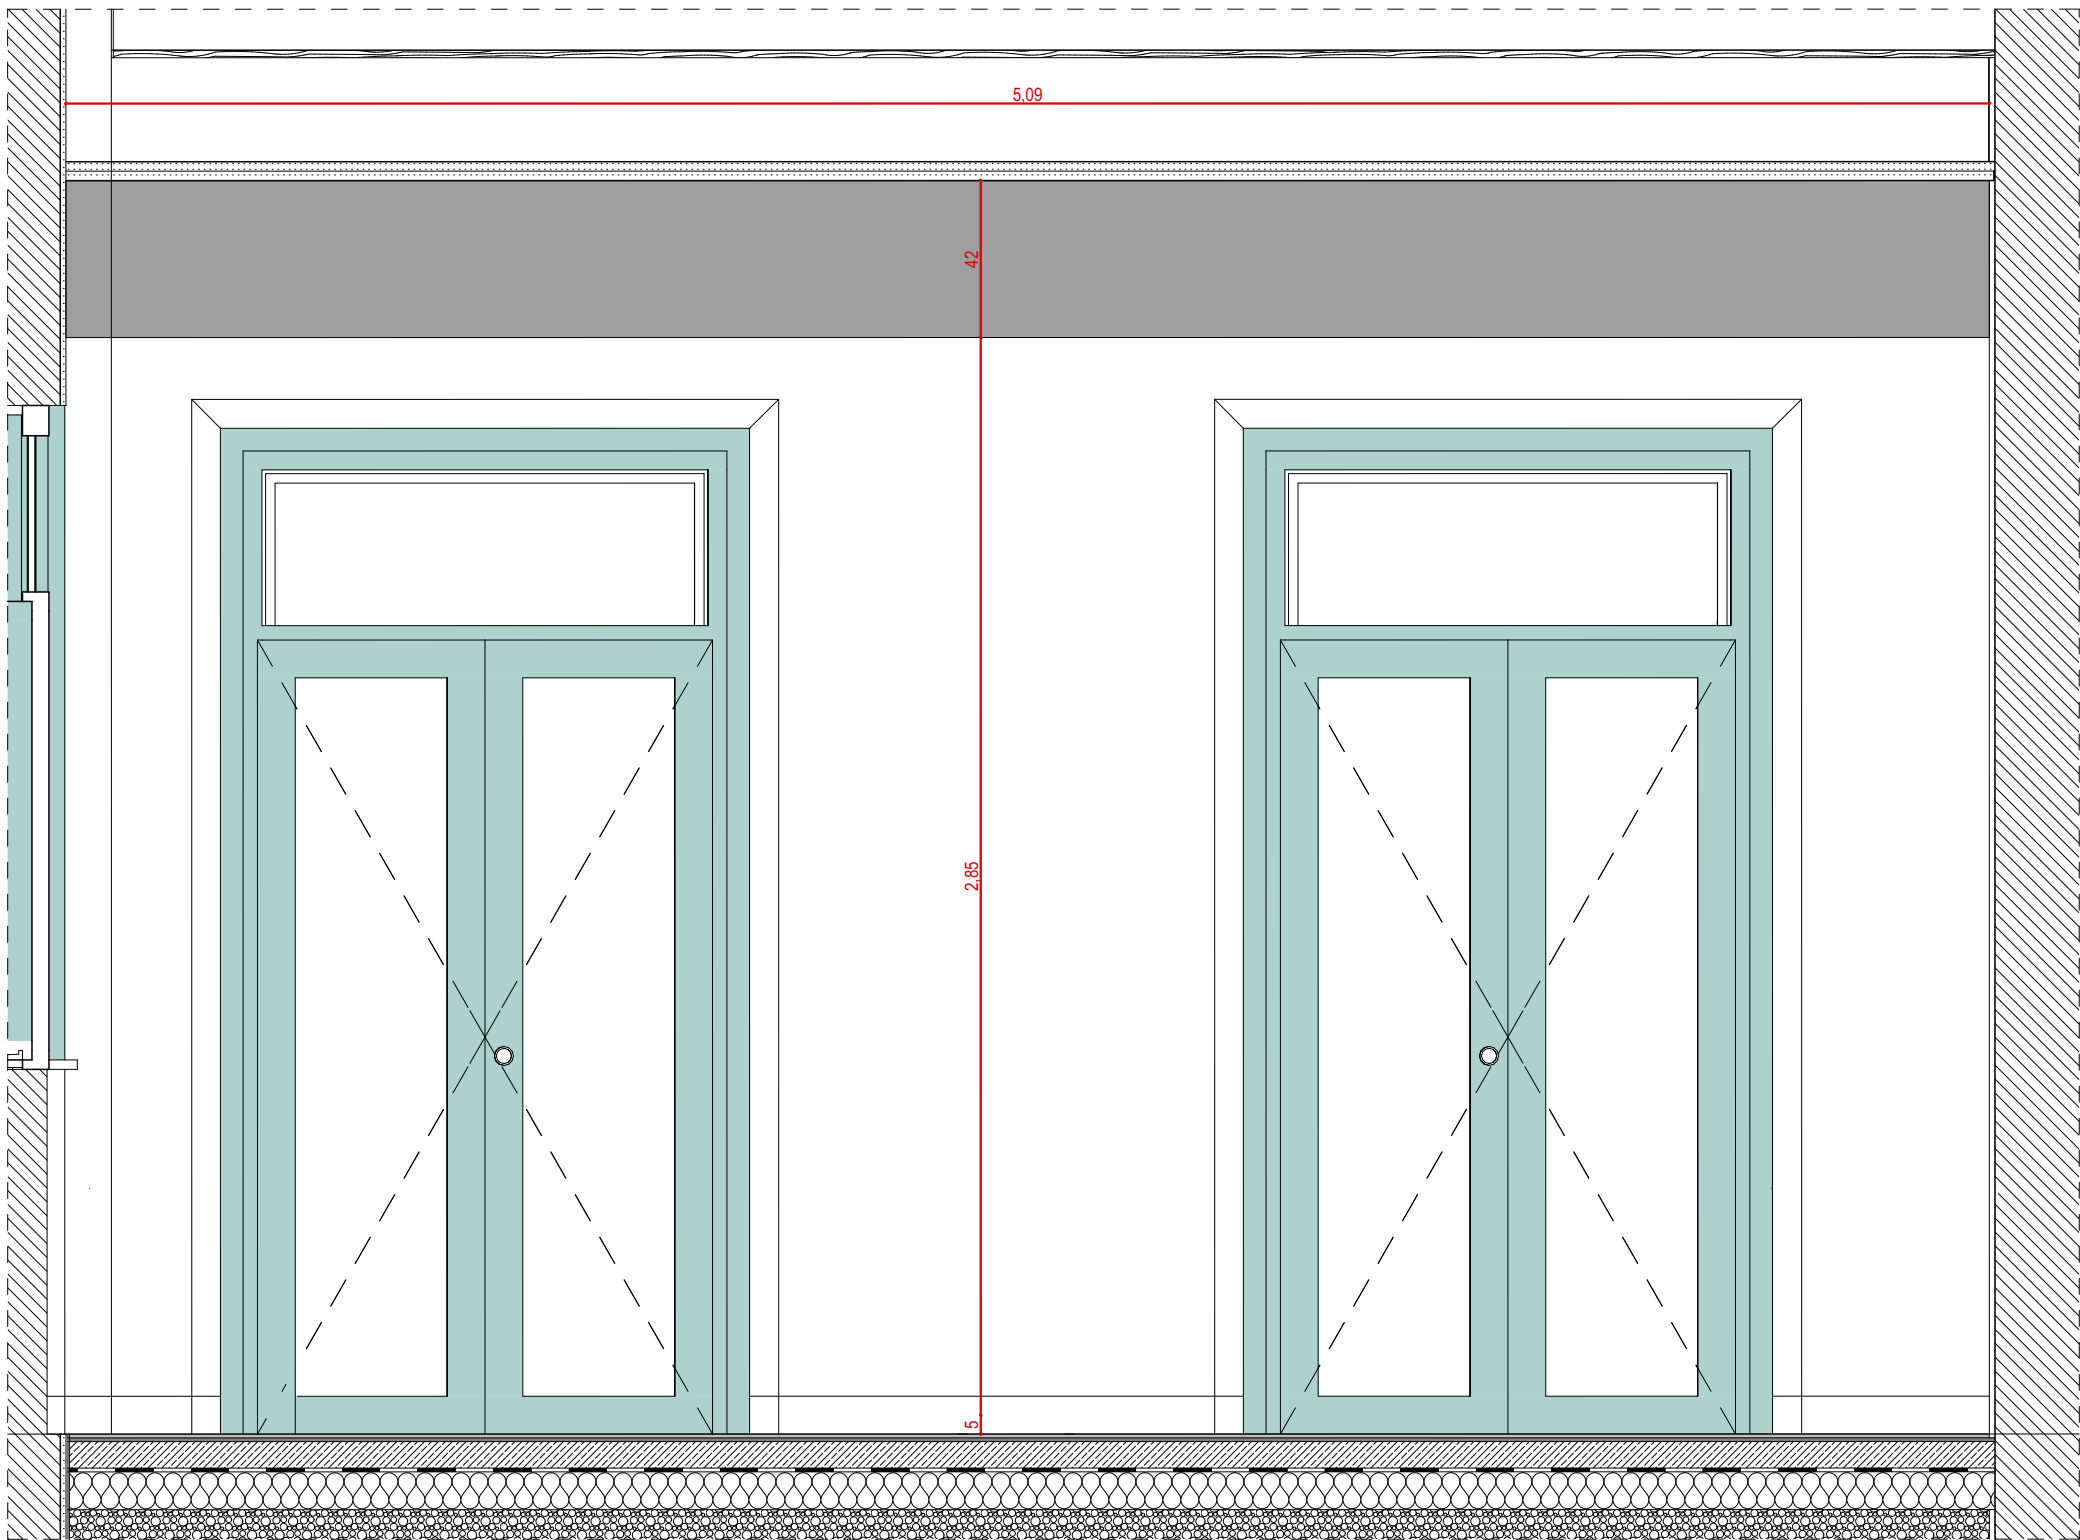

- #262626
- #F2F2F2
- #F28705
- #B0D9D5
- #5DA69E

Projektant:  
**STOLP Načrtovanja, svetovanje d.o.o.**  
Prvomajska ulica 37  
5000 Nova Gorica

Naročnik:  
**MESTNA OBČINA NOVA GORICA**  
Trg Edvarda Kardelja 1  
5000 Nova Gorica

**SUPER 8**

Vsebina načrta:  
**stena 4**

Vrsta načrtov:  
**PZI**


OVP PA  
**Aleš Šuligoj u.d.i.a.**  
PA  
**Aleš Šuligoj u.d.i.a.**  
sodelavci:  
**Nejc Koradin m.i.a.**  
**Olga Bombac m.i.a.**

Št. in datum projekta:  
NOVEMBER 2023 /  
21/23-06  
  
Št. in datum načrta:  
21. 8. 24 / 21/23-06 A

Merilo  
**1:20**

Layout ID  
**A.4.7.6.4**

Revision

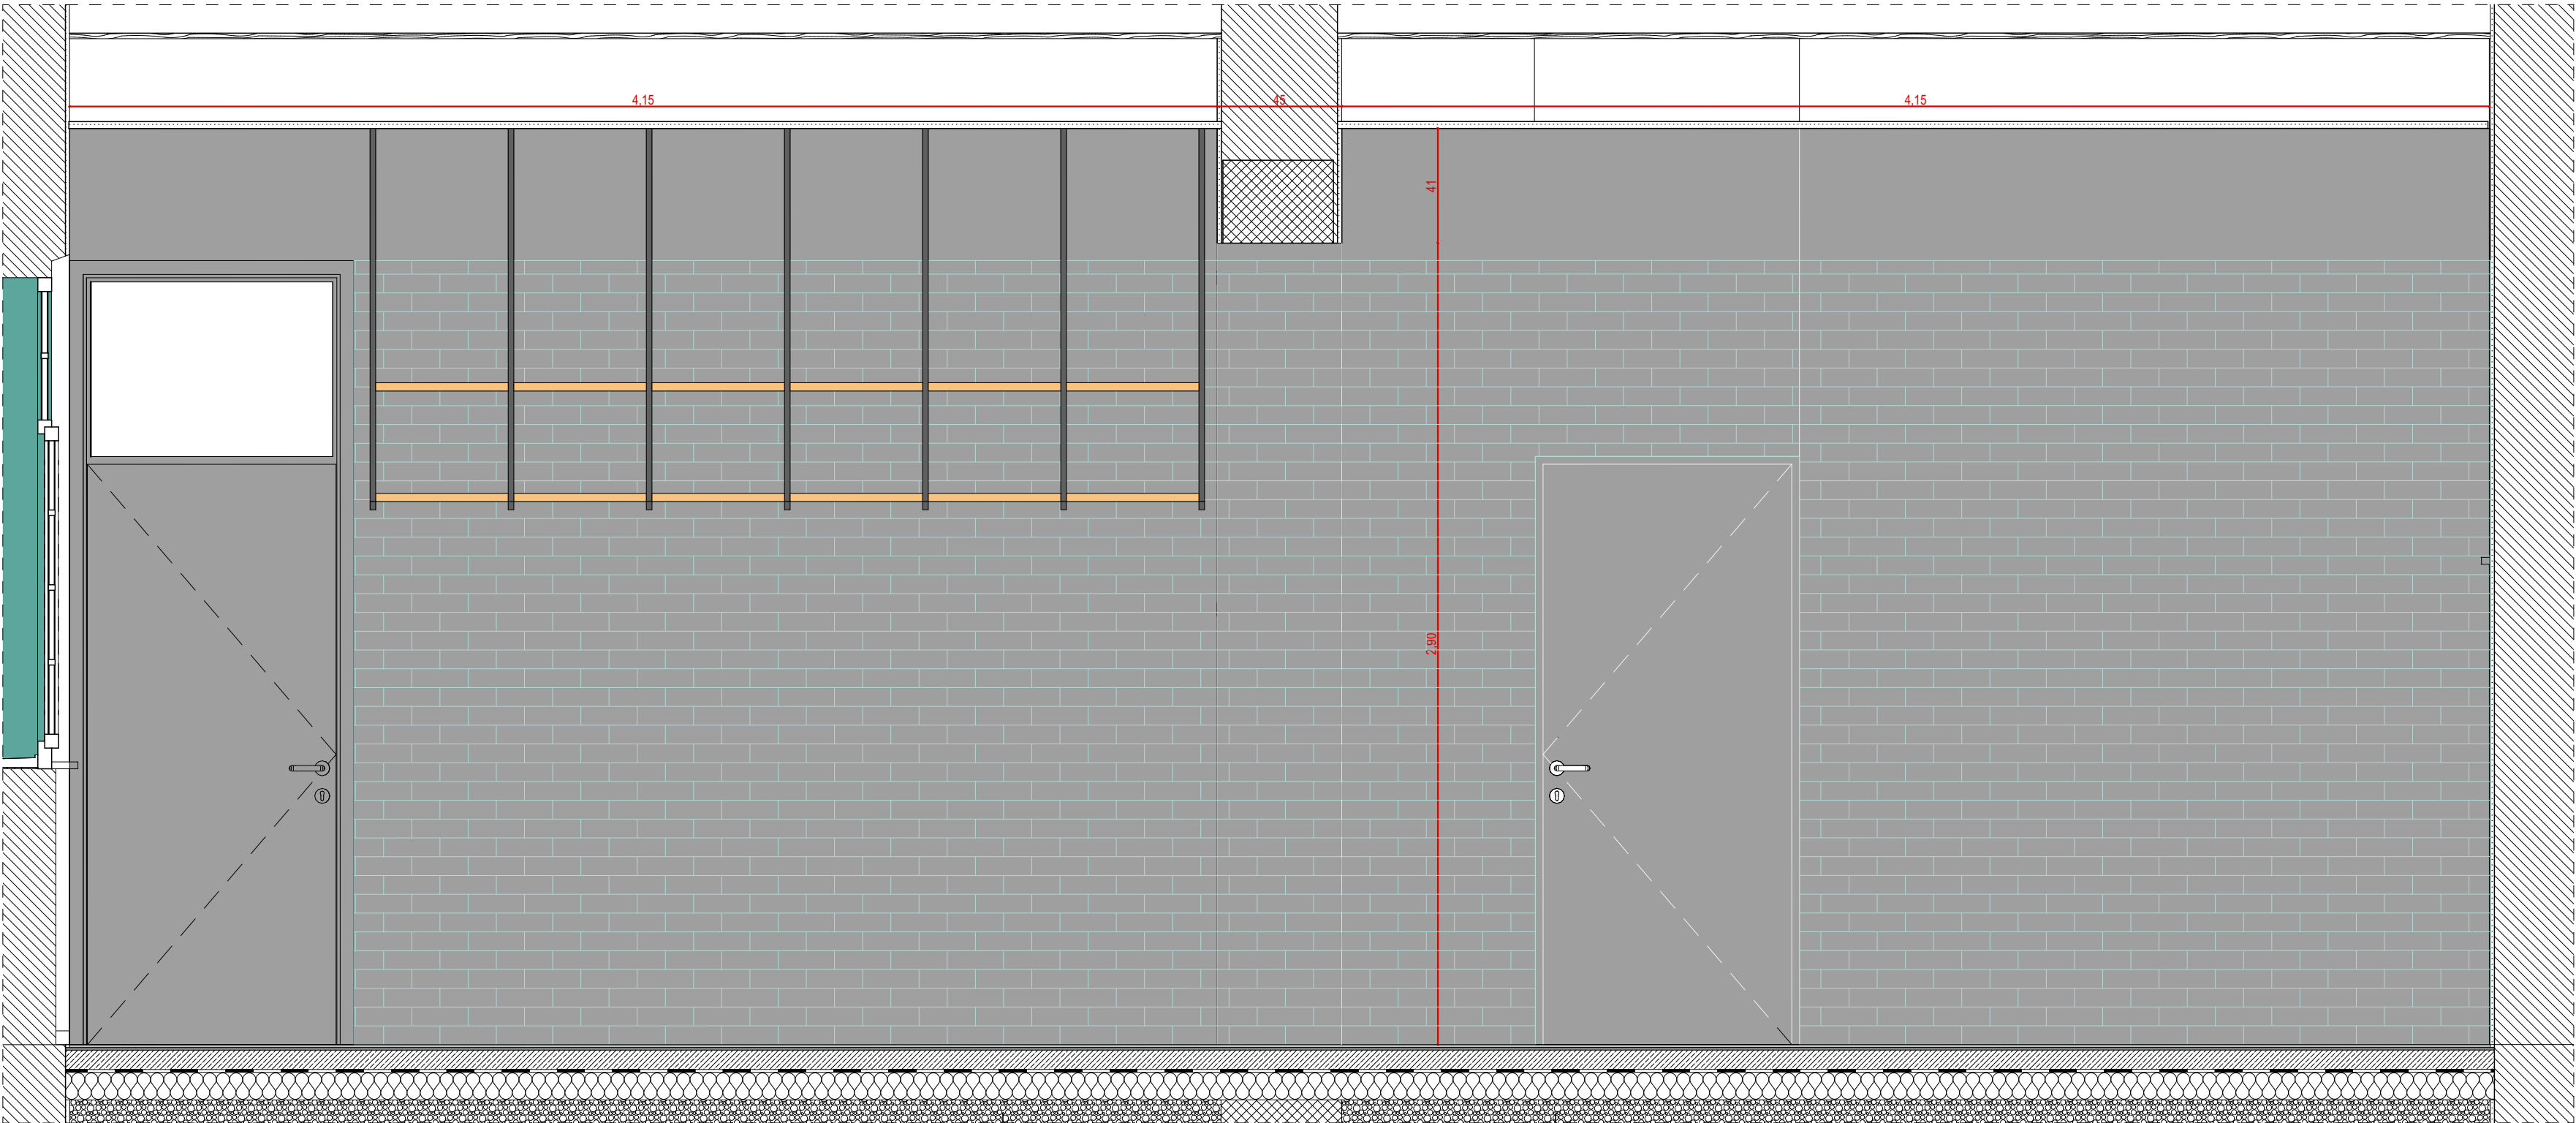

- #262626
- #F2F2F2
- #F28705
- #B0D9D5
- #5DA69E

Projektant:  
**STOLP Načrtovanja, svetovanje d.o.o.**  
Prvomajska ulica 37  
5000 Nova Gorica

Naročnik:  
**MESTNA OBČINA NOVA GORICA**  
Trg Edvarda Kardelja 1  
5000 Nova Gorica

## SUPER 8

Vsebina načrta:  
**stena 5**


Vrsta načrtov:  
**PZI**

OVP PA Št. in datum projekta:  
**Aleš Šuligoj u.d.i.a.** NOVEMBER 2023 /  
PA 21/23-06

**Aleš Šuligoj u.d.i.a.**  
sodelavci:  
**Nejc Koradin m.i.a.** Št. in datum načrta:  
**Olga Bombac m.i.a.** 21. 8. 24 / 21/23-06 A

Merilo  
**1:20**

Layout ID Revision  
**A.4.7.6.5**

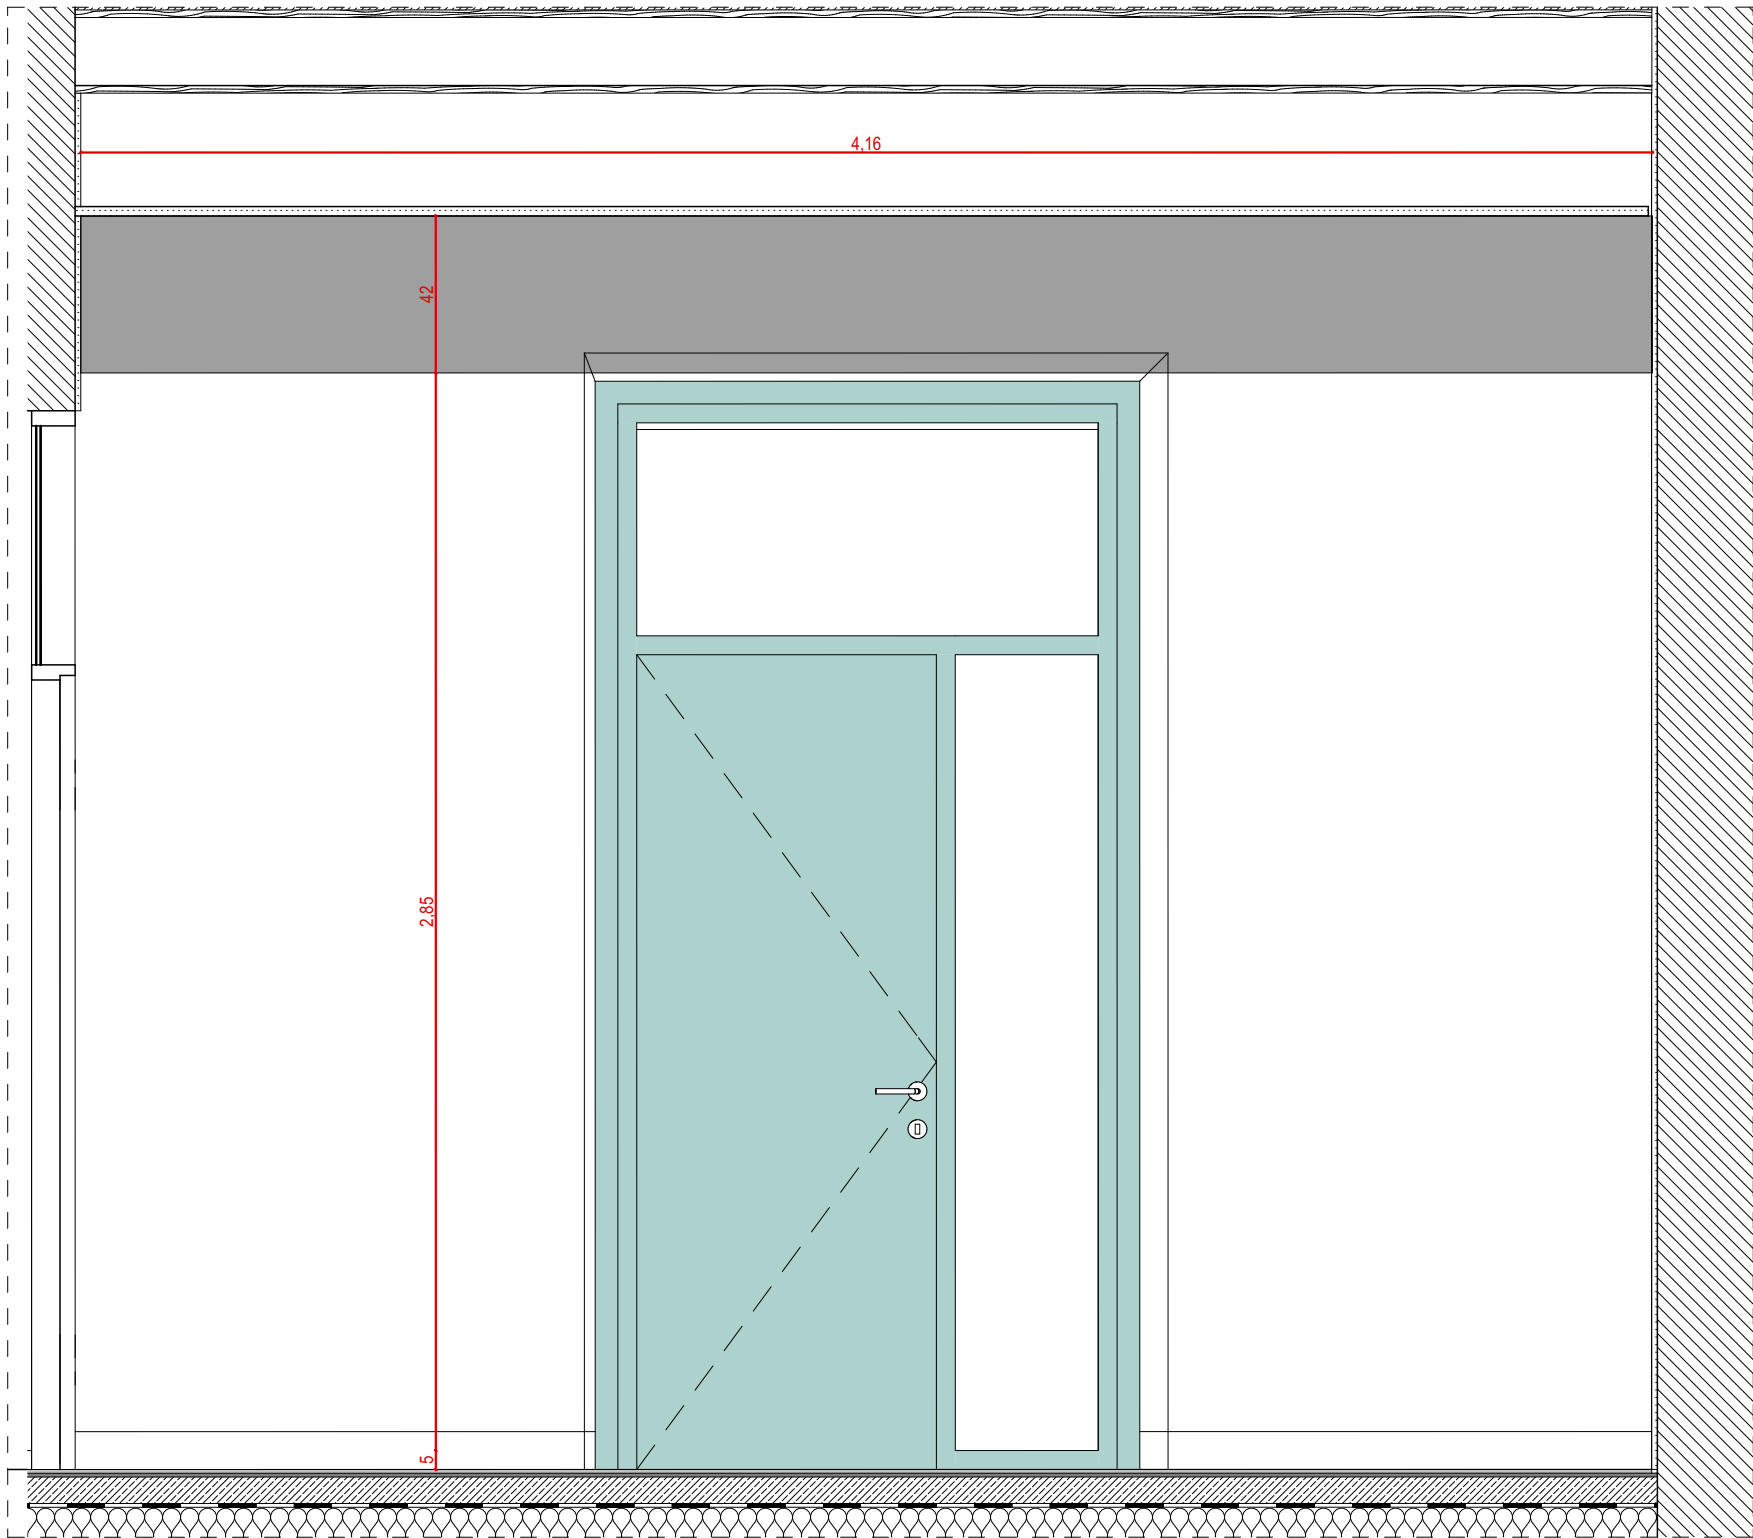

- #262626
- #F2F2F2
- #F28705
- #B0D9D5
- #5DA69E

Projektant:  
**STOLP Načrtovanja, svetovanje d.o.o.**  
Prvomajska ulica 37  
5000 Nova Gorica

Naročnik:  
**MESTNA OBČINA NOVA GORICA**  
Trg Edvarda Kardelja 1  
5000 Nova Gorica

**SUPER 8**

Vsebina načrta:  
**stena 6**

Vrsta načrtov:  
**PZI**


OVP PA Št. in datum projekta:  
**Aleš Šuligoj u.d.i.a.** NOVEMBER 2023 /  
PA 21/23-06

**Aleš Šuligoj u.d.i.a.**  
sodelavci:  
**Nejc Koradin m.i.a.** Št. in datum načrta:  
**Olga Bombac m.i.a.** 21. 8. 24 / 21/23-06 A

Merilo  
**1:20**

Layout ID Revision  
**A.4.7.6.6**



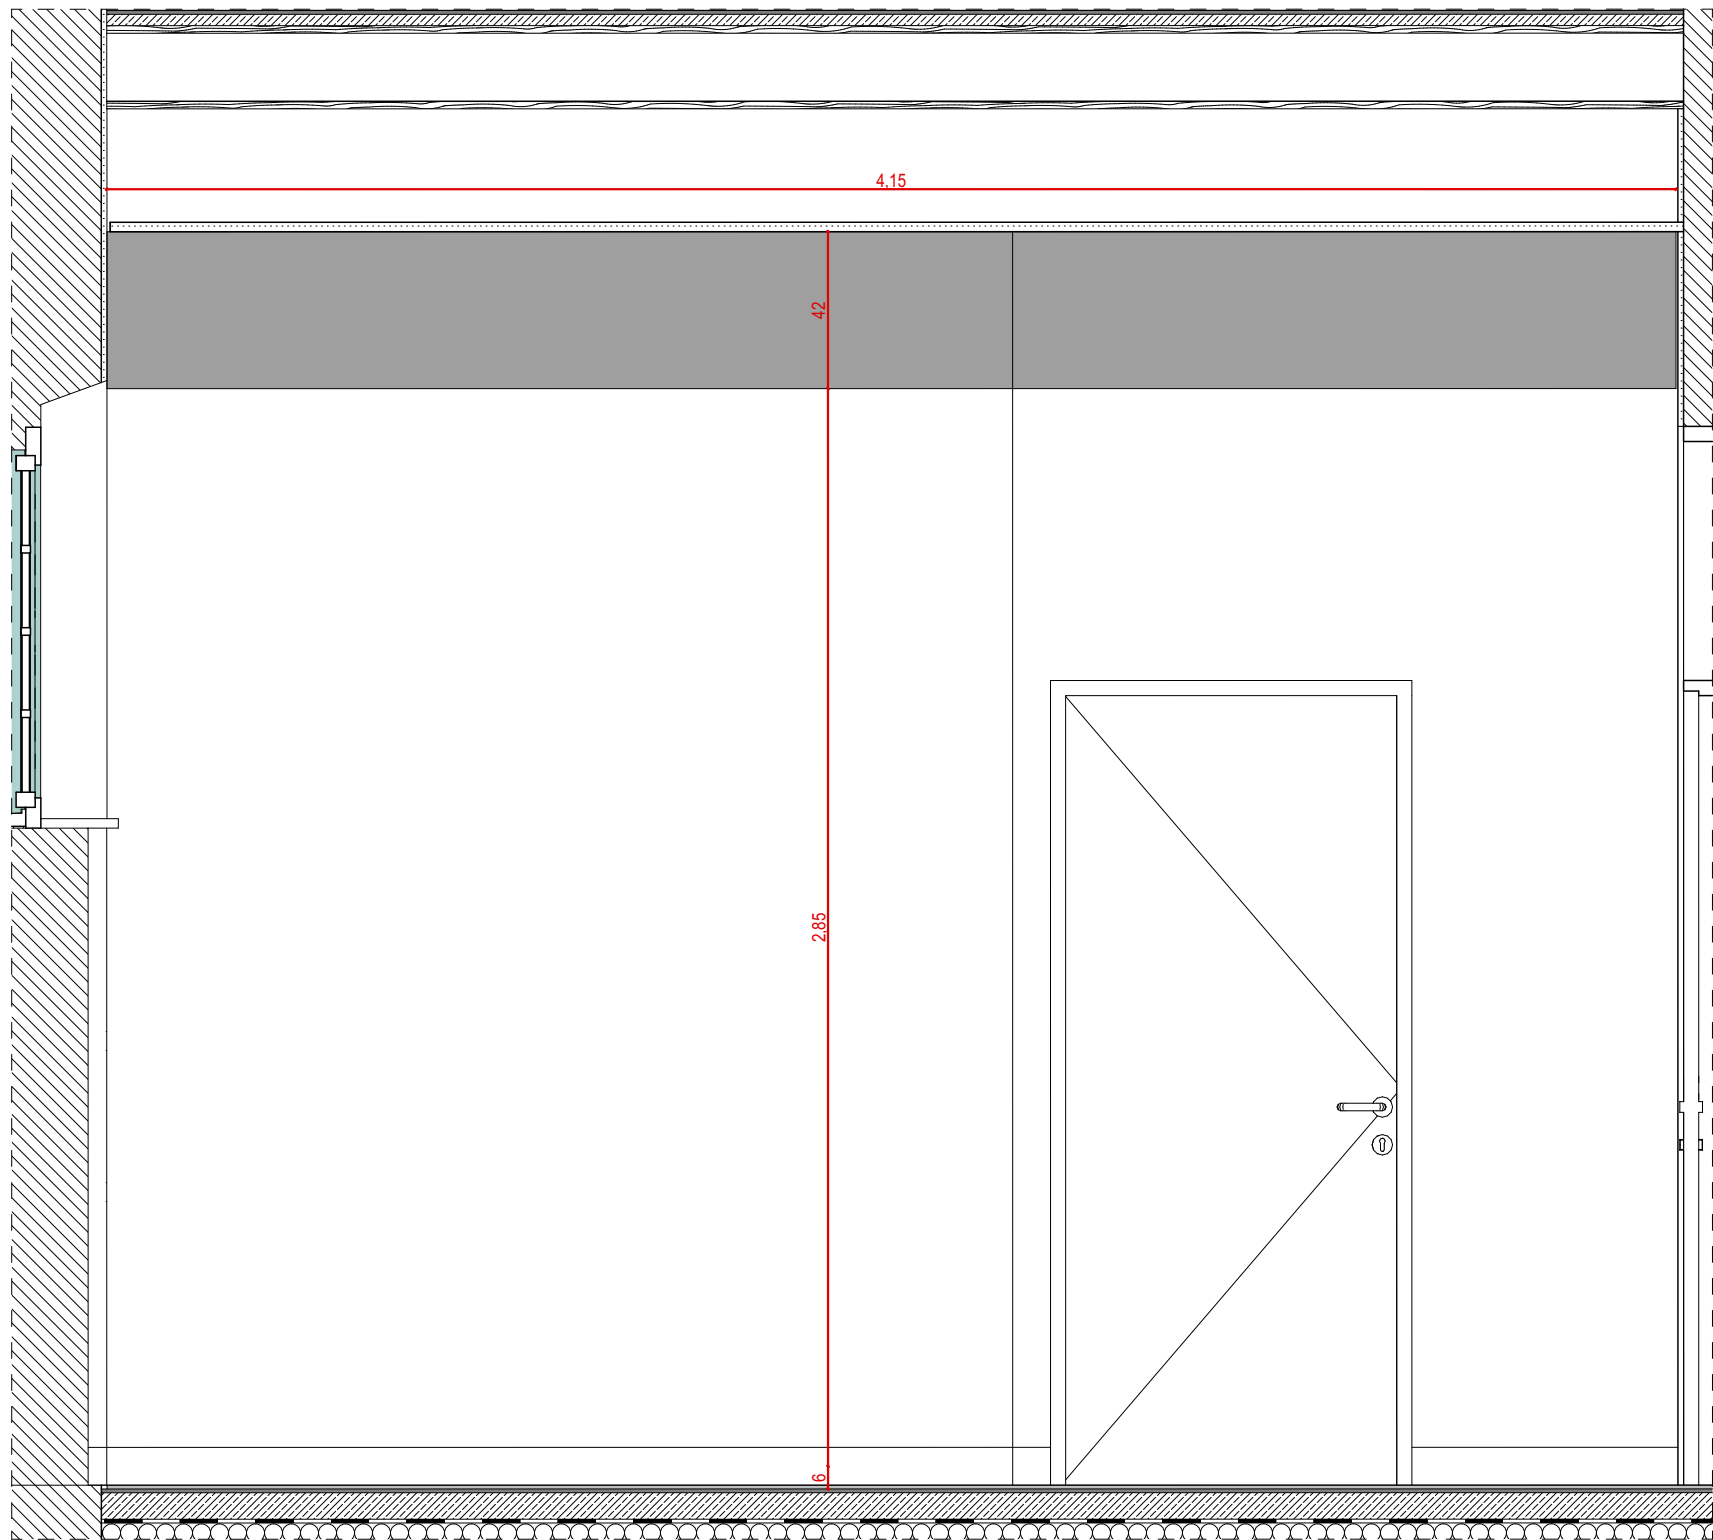

- #262626
- #F2F2F2
- #F28705
- #B0D9D5
- #5DA69E

Projektant:  
**STOLP Načrtovanja, svetovanje d.o.o.**  
Prvomajska ulica 37  
5000 Nova Gorica

Naročnik:  
**MESTNA OBČINA NOVA GORICA**  
Trg Edvarda Kardelja 1  
5000 Nova Gorica

**SUPER 8**

Vsebina načrta:  
**stena 7**


Vrsta načrtov:  
**PZI**

OVP PA Št. in datum projekta:  
**Aleš Šuligoj u.d.i.a.** NOVEMBER 2023 /  
PA 21/23-06

**Aleš Šuligoj u.d.i.a.**  
sodelavci:  
**Nejc Koradin m.i.a.** Št. in datum načrta:  
**Olga Bombac m.i.a.** 21. 8. 24 / 21/23-06 A

Merilo  
**1:20**

Layout ID Revision  
**A.4.7.6.7**

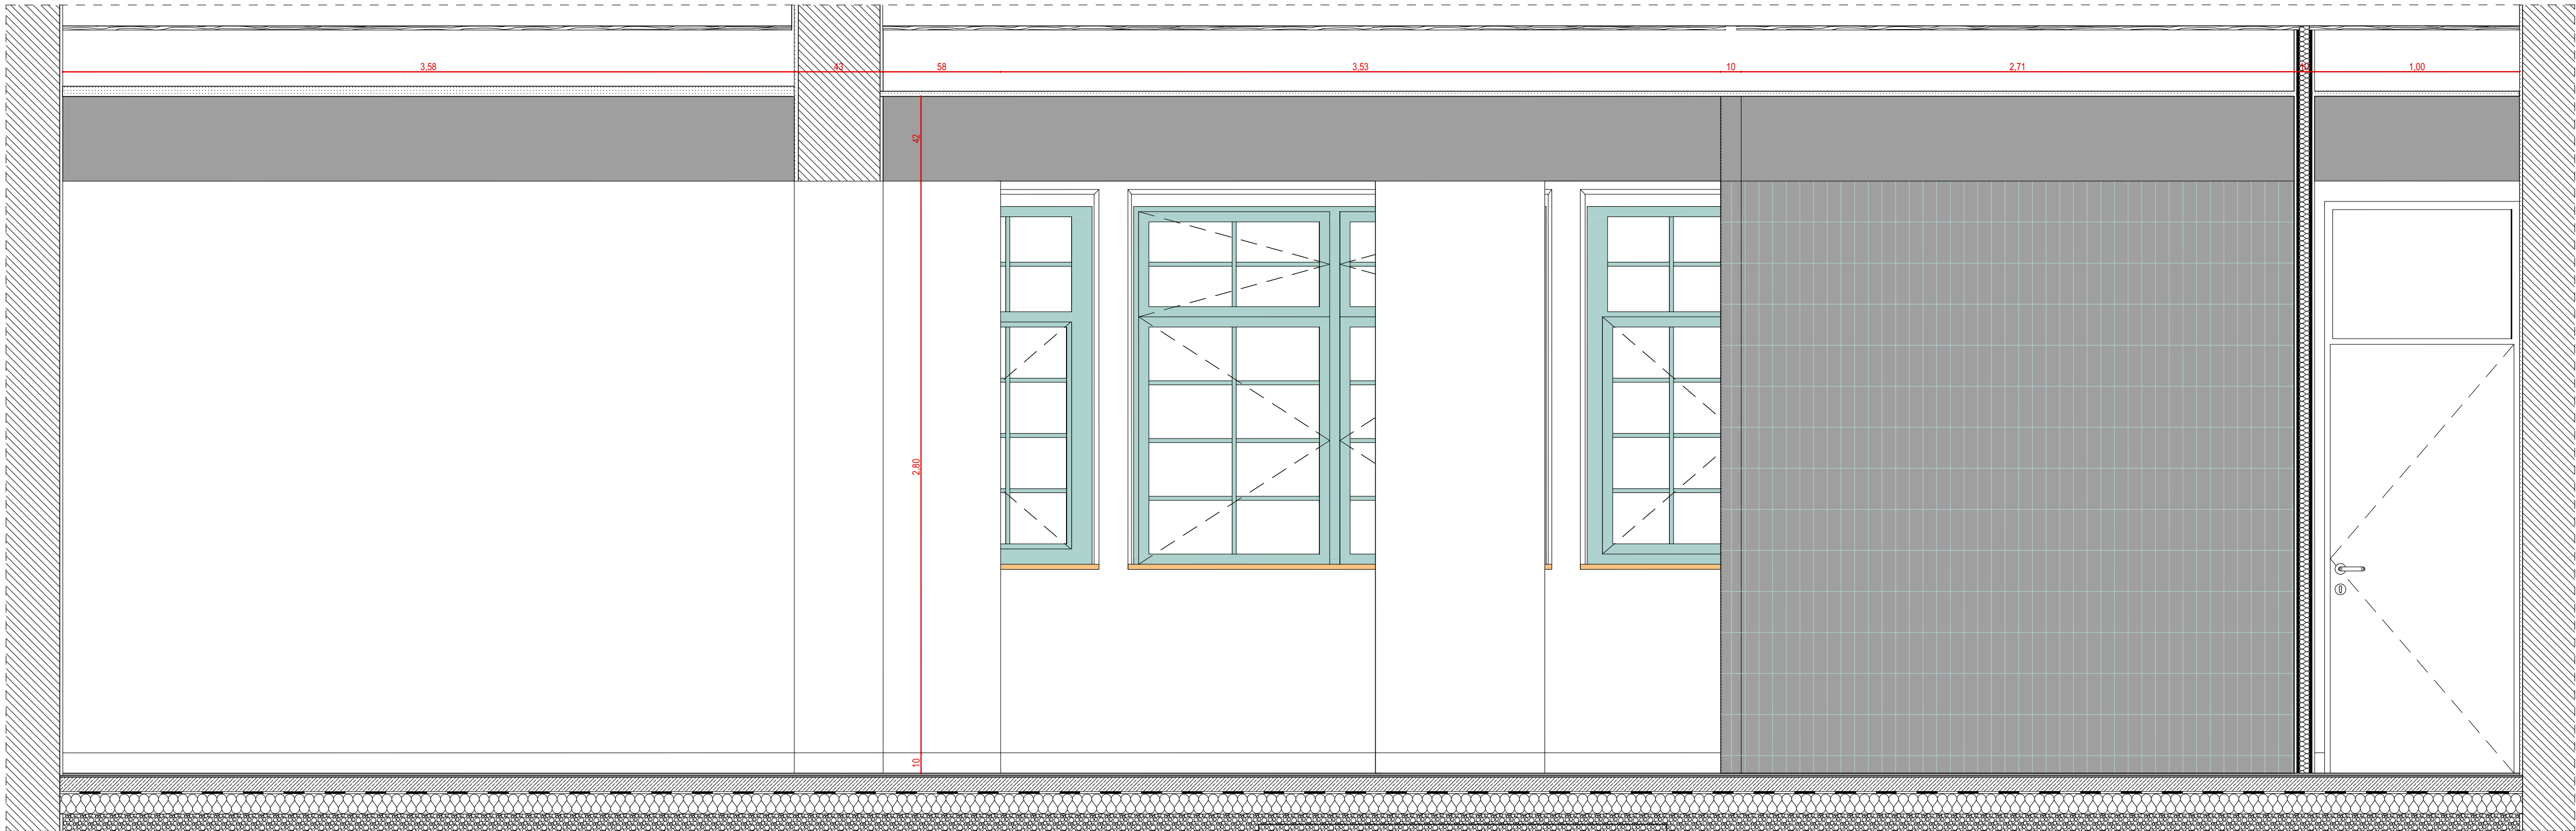

- #262626
- #F2F2F2
- #F28705
- #B0D9D5
- #5DA69E

Projektant:  
**STOLP Načrtovanja, svetovanje d.o.o.**  
Prvomajska ulica 37  
5000 Nova Gorica

Naročnik:  
**MESTNA OBČINA NOVA GORICA**  
Trg Edvarda Kardelja 1  
5000 Nova Gorica

## SUPER 8

Vsebina načrta:  
**stena 8**


Vrsta načrtov:  
**PZI**

OVP PA Št. in datum projekta:  
**Aleš Šuligoj u.d.i.a.** NOVEMBER 2023 /  
PA 21/23-06

**Aleš Šuligoj u.d.i.a.**  
sodelavci:  
**Nejc Koradin m.i.a.** Št. in datum načrta:  
**Olga Bombac m.i.a.** 21. 8. 24 / 21/23-06 A

Merilo  
**1:20**

Layout ID  
**A.4.7.6.8** Revision

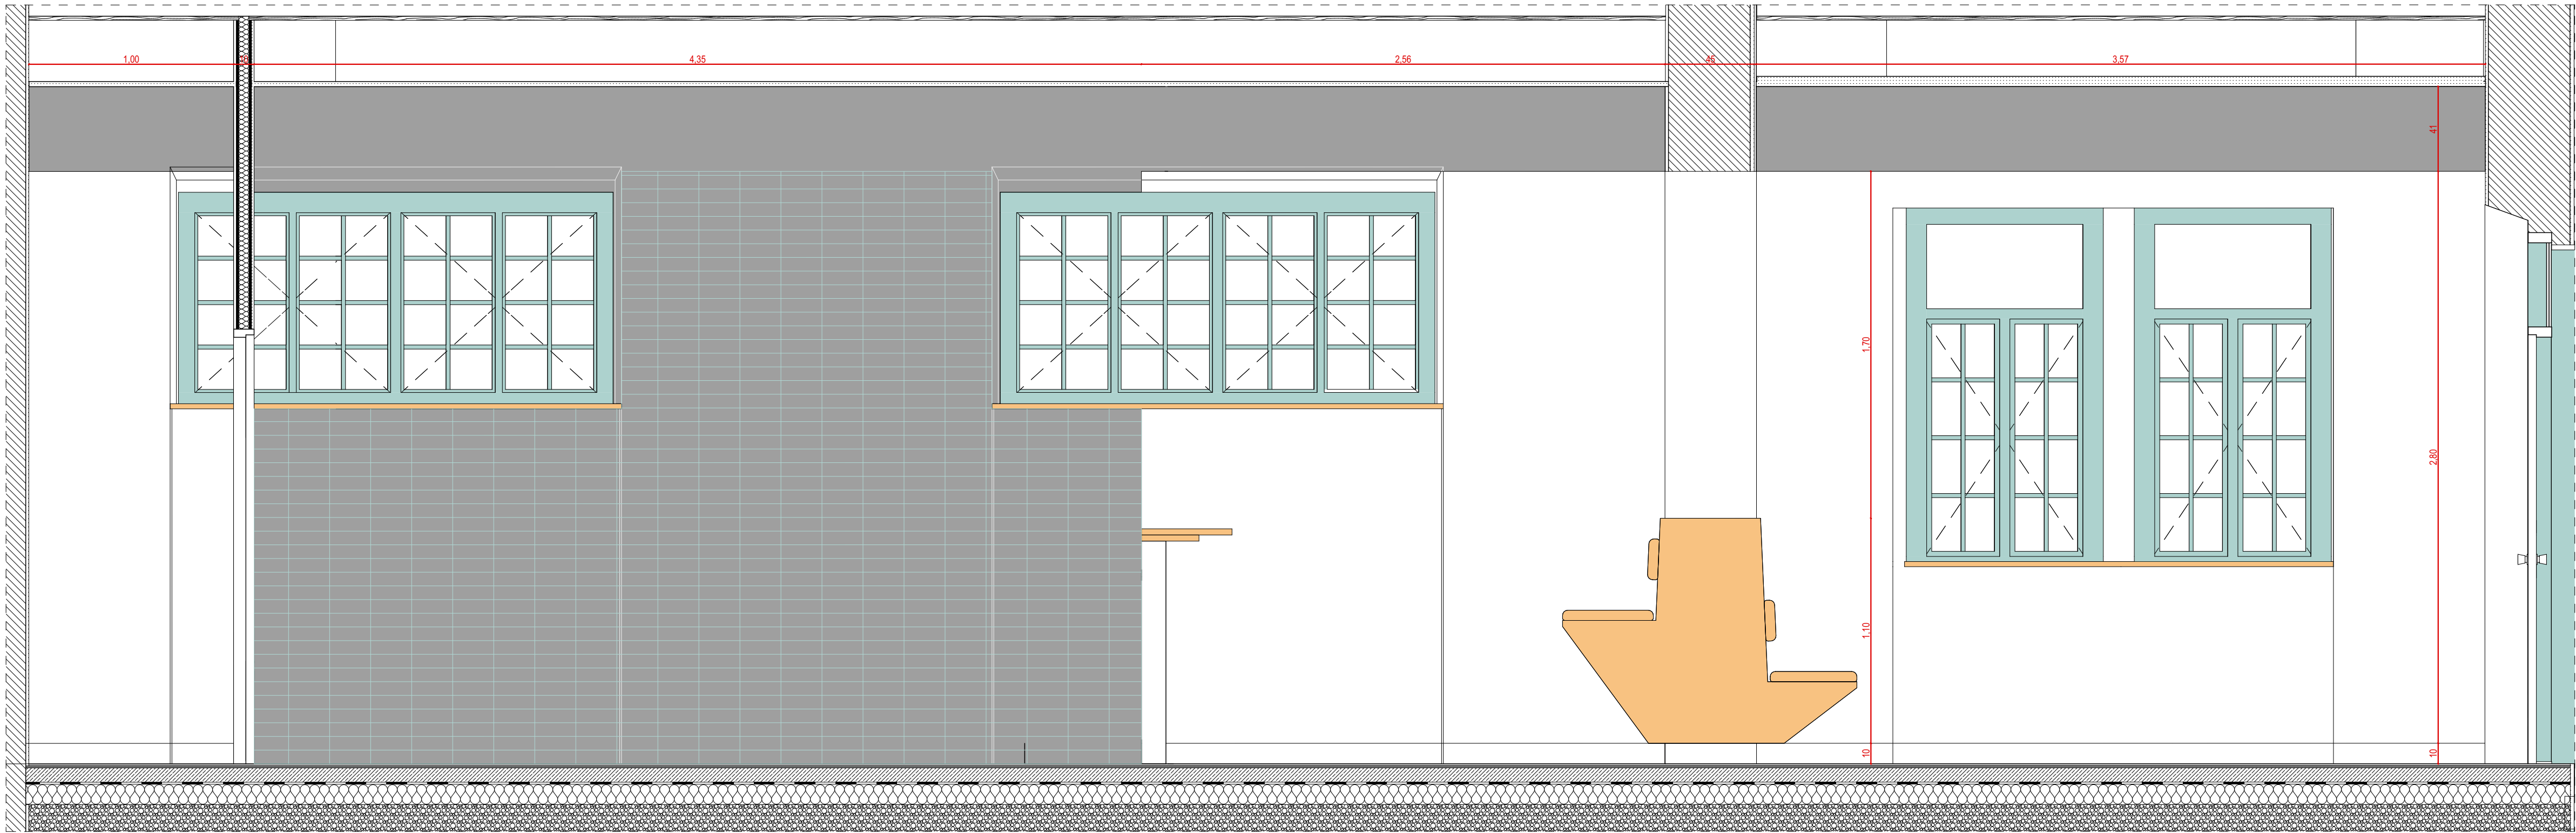

- #262626
- #F2F2F2
- #F28705
- #B0D9D5
- #5DA69E

Projektant:  
**STOLP Načrtovanja, svetovanje d.o.o.**  
Prvomajska ulica 37  
5000 Nova Gorica

Naročnik:  
**MESTNA OBČINA NOVA GORICA**  
Trg Edvarda Kardelja 1  
5000 Nova Gorica

**SUPER 8**

Vsebina načrta:  
**stena 9**


Vrsta načrtov:  
**PZI**

OVP PA Št. in datum projekta:  
**Aleš Šuligoj u.d.i.a.** NOVEMBER 2023 /  
PA 21/23-06

**Aleš Šuligoj u.d.i.a.**  
sodelavci:  
**Nejc Koradin m.i.a.** Št. in datum načrta:  
**Olga Bombac m.i.a.** 21. 8. 24 / 21/23-06 A

Merilo  
**1:20**

Layout ID Revision  
**A.4.7.6.9**

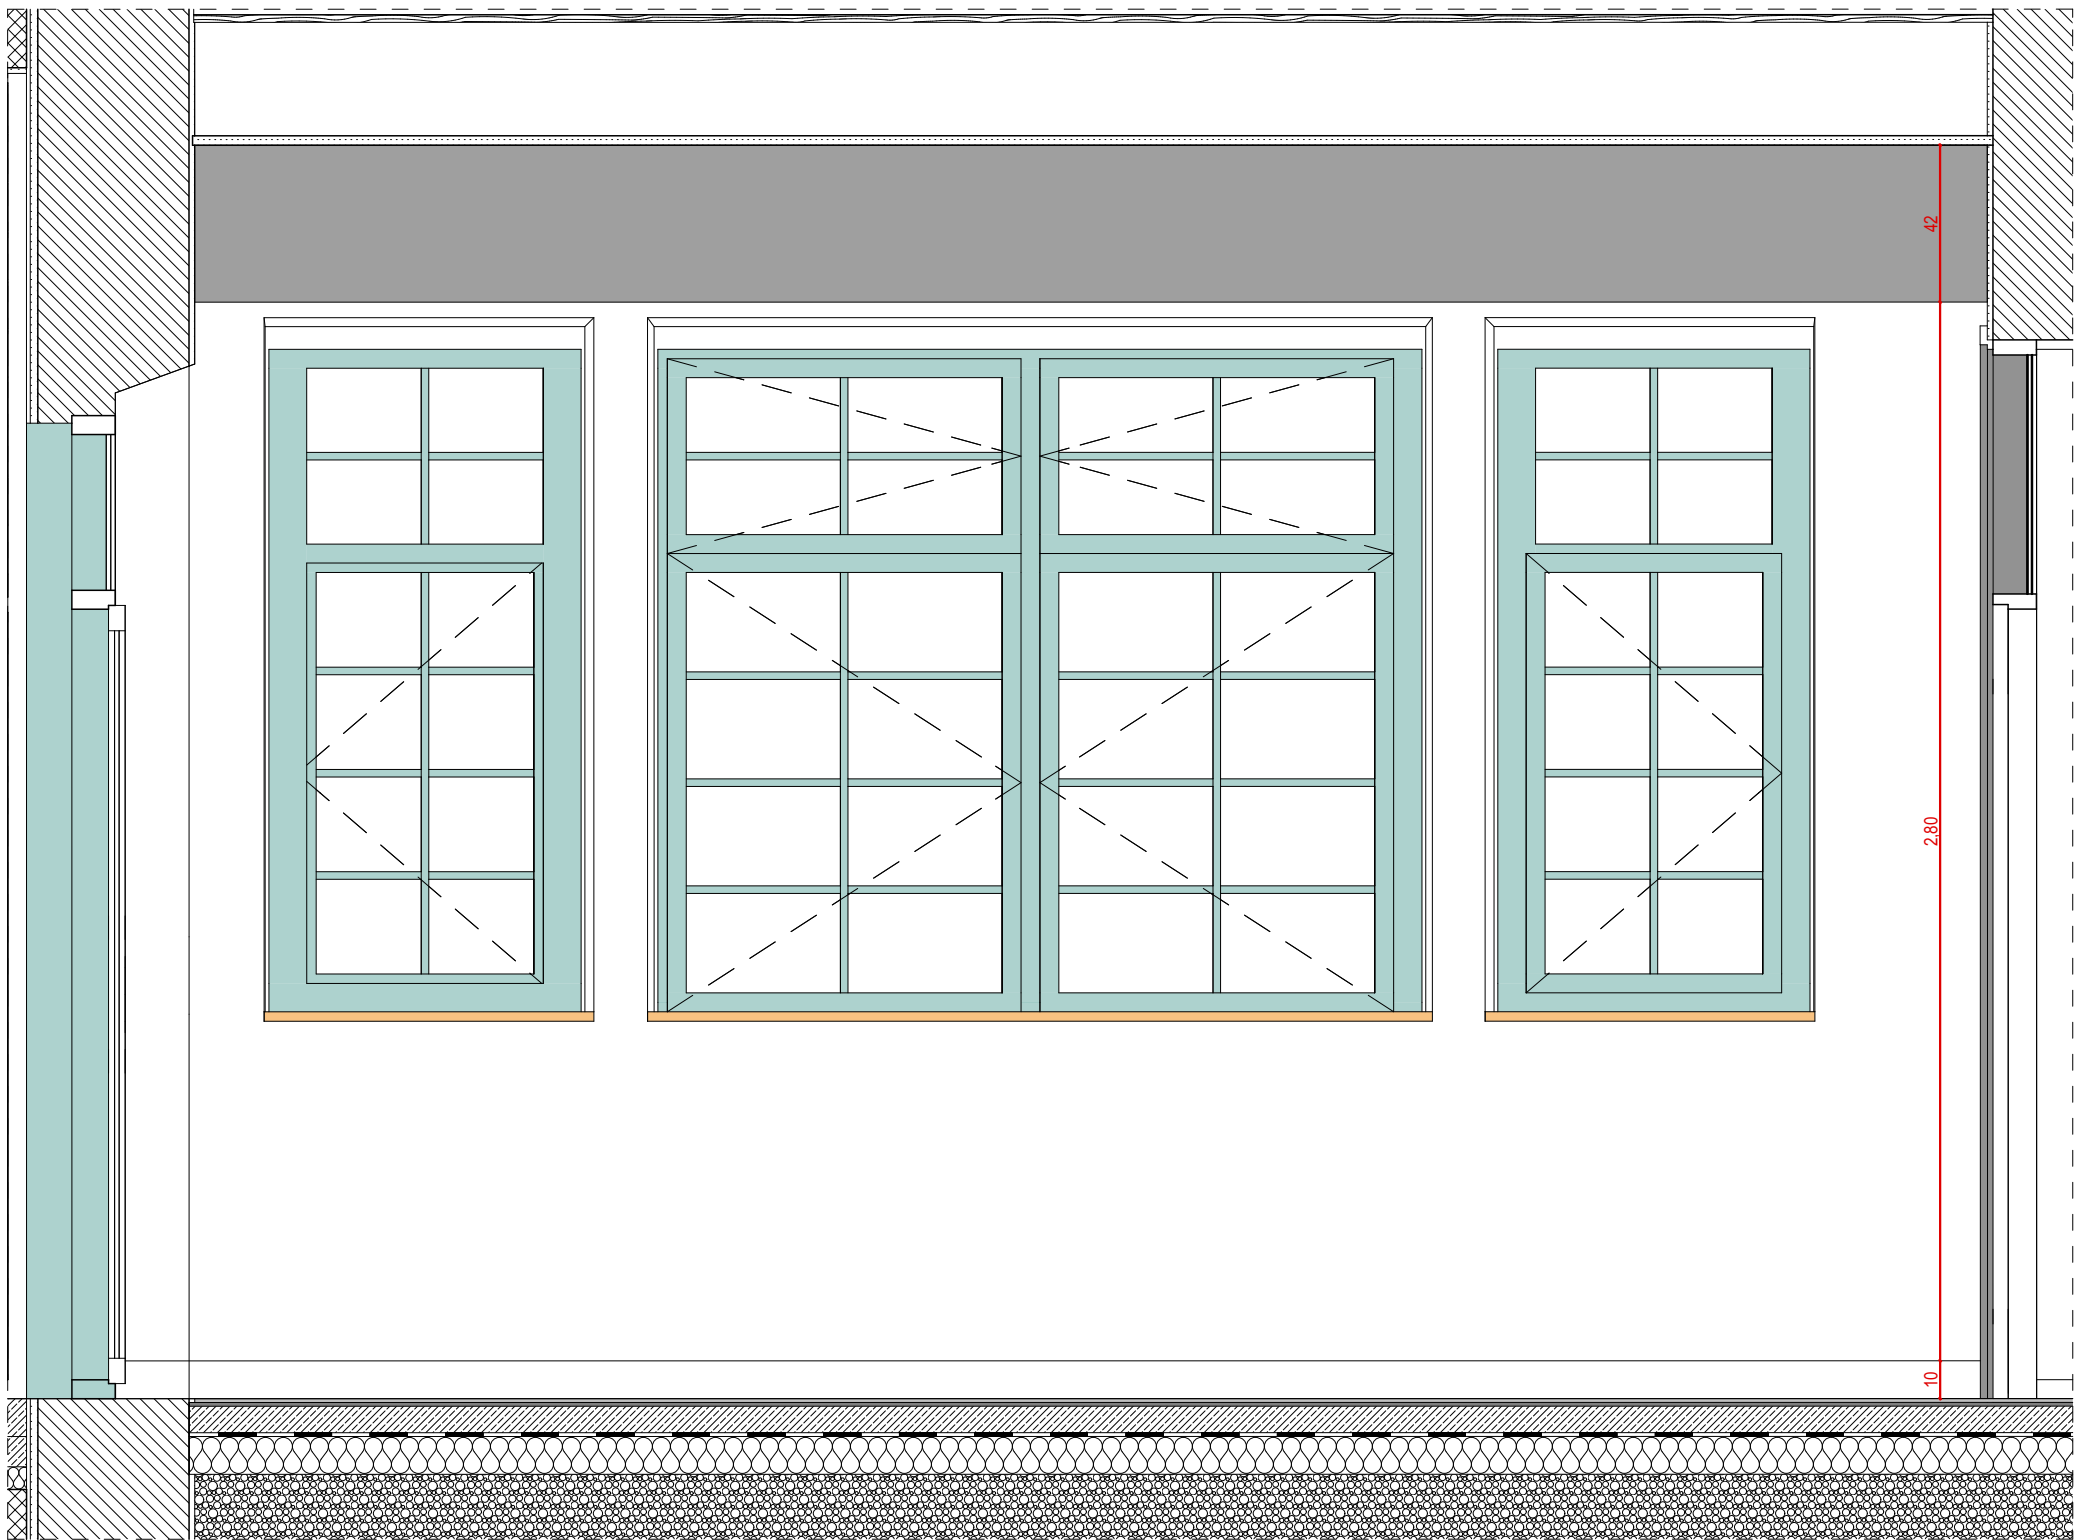

- #262626
- #F2F2F2
- #F28705
- #B0D9D5
- #5DA69E

Projektant:  
**STOLP Načrtovanja, svetovanje d.o.o.**  
Prvomajska ulica 37  
5000 Nova Gorica

Naročnik:  
**MESTNA OBČINA NOVA GORICA**  
Trg Edvarda Kardelja 1  
5000 Nova Gorica

**SUPER 8**

Vsebina načrta:  
**stena 10**

Vrsta načrtov:  
**PZI**




OVP PA  
**Aleš Šuligoj u.d.i.a.**  
PA  
**Aleš Šuligoj u.d.i.a.**  
sodelavci:  
**Nejc Koradin m.i.a.**  
**Olga Bombac m.i.a.**

Št. in datum projekta:  
NOVEMBER 2023 /  
21/23-06  
  
Št. in datum načrta:  
21. 8. 24 / 21/23-06 A



Merilo  
**1:20**

Layout ID  
**A.4.7.6.10**

Revision

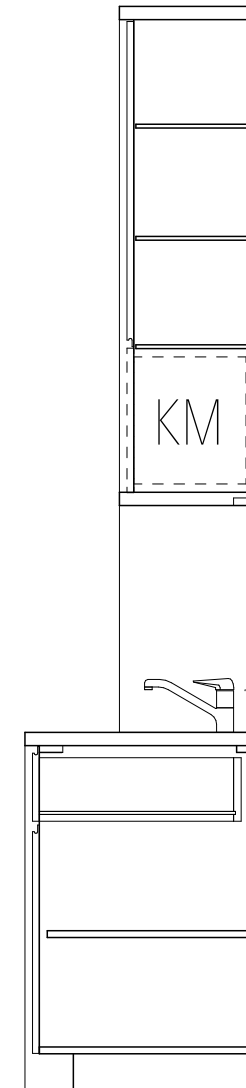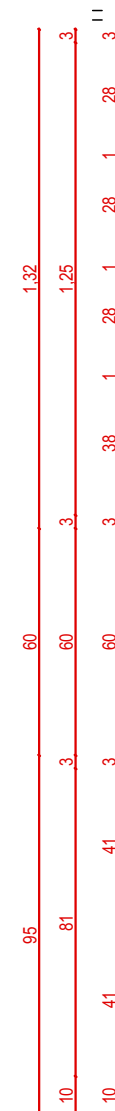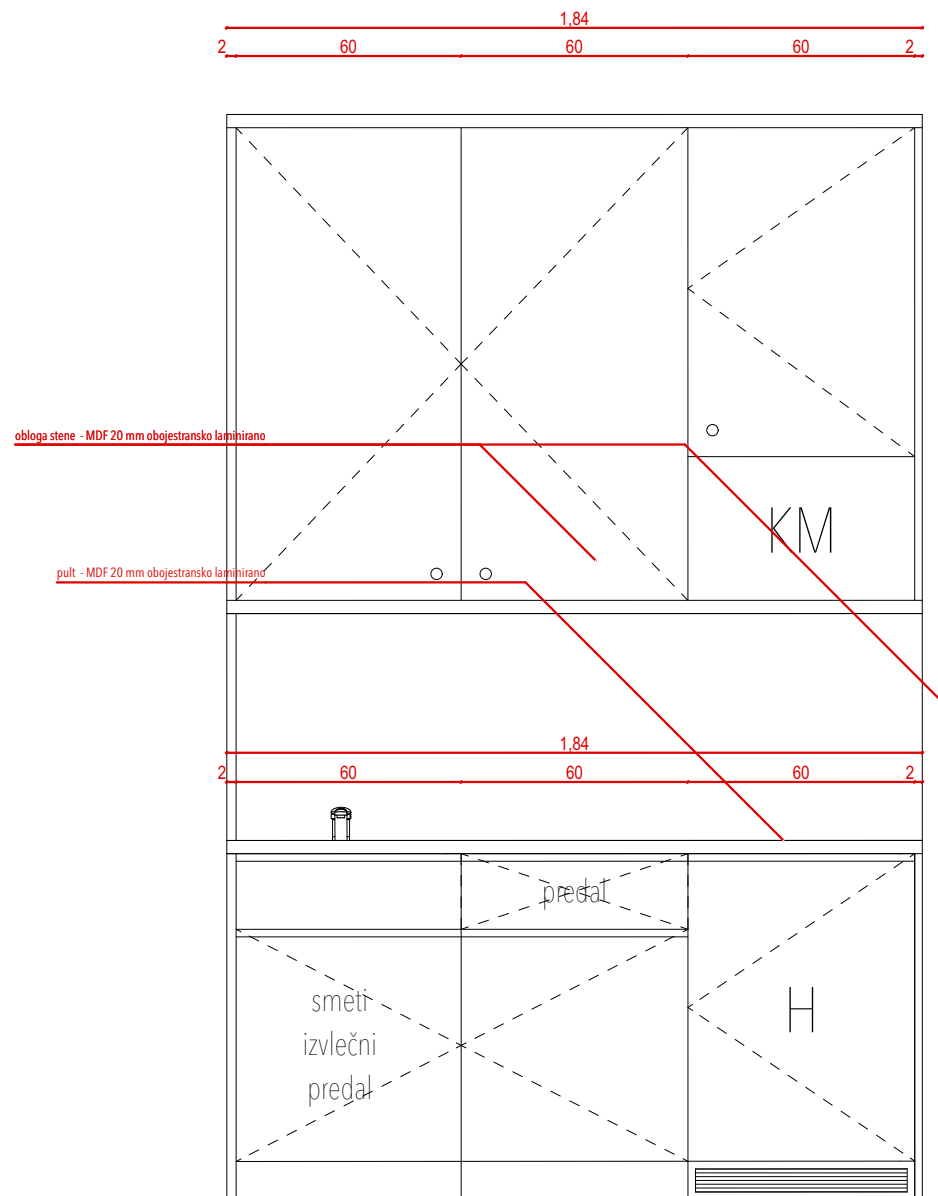

shema ročaja - spodnje fronte omare

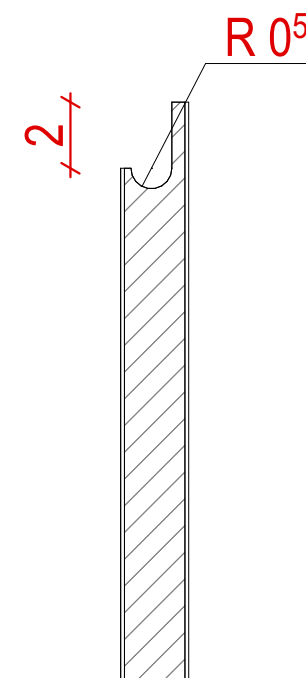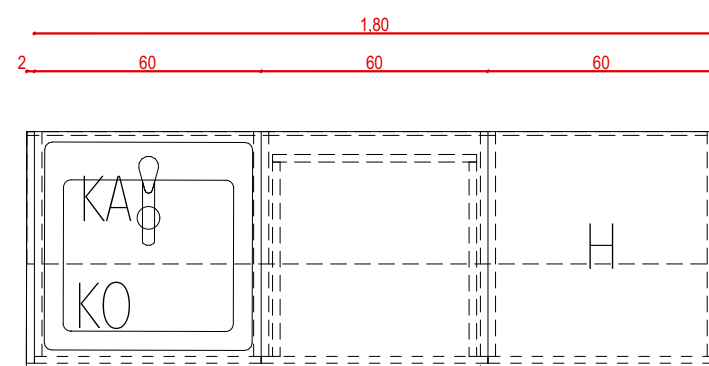

Pred izdelavo opreme je potrebno vse dimenzije preveriti na objektu, gre za prenovo prostorov in dimenzije predvidene v projektu lahko odstopajo od dejanskega stanja na objektu.

Mizar pripravi delavniške načrte, ki jih nato pregleda in potrdi vodja projekta.

Projektant:  
**STOLP Načrtovanja, svetovanje d.o.o.**  
**Prvomajska ulica 37**  
**5000 Nova Gorica**

Naročnik:  
**MESTNA OBČINA NOVA GORICA**  
**Trg Edvarda Kardelja 1**  
**5000 Nova Gorica**

**SUPER 8**

Vsebina načrta:

**Sheme opreme - ČK1 - čajna kuhinja**

Vrsta načrtov: **PZI**


OVP PA	Št. in datum projekta:
<b>Aleš Šuligoj u.d.i.a.</b>	NOVEMBER 2023 /
PA	21/23-06

<b>Aleš Šuligoj u.d.i.a.</b>	
sodelavci:	
<b>Nejc Koradin m.i.a.</b>	Št. in datum načrta:
<b>Olga Bombac m.i.a.</b>	21. 8. 24 / 21/23-06 A


Merilo	1:20, 1:2
--------	-----------

Layout ID	Revision
<b>A.4.7.7.3</b>	



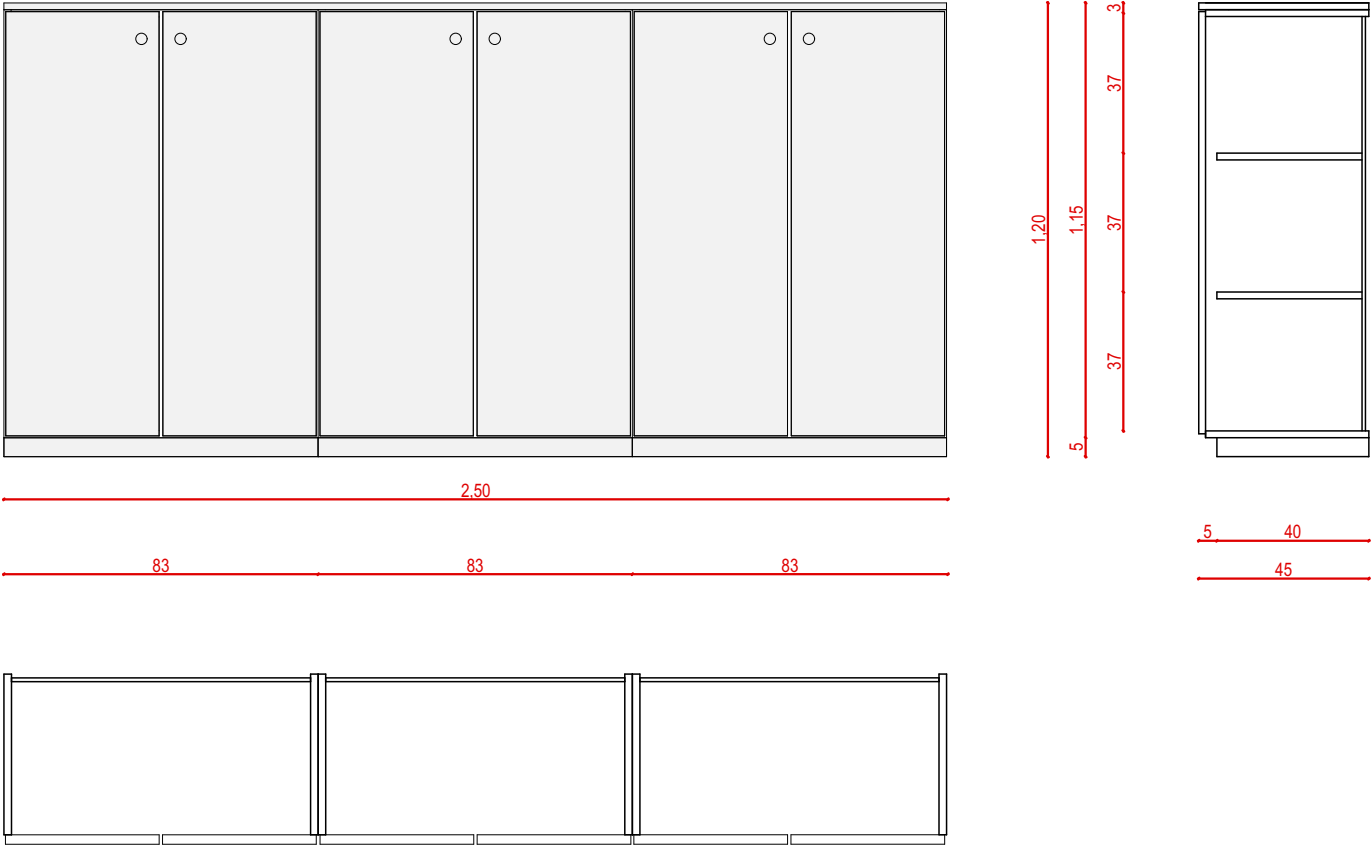

O1 - nizka omara

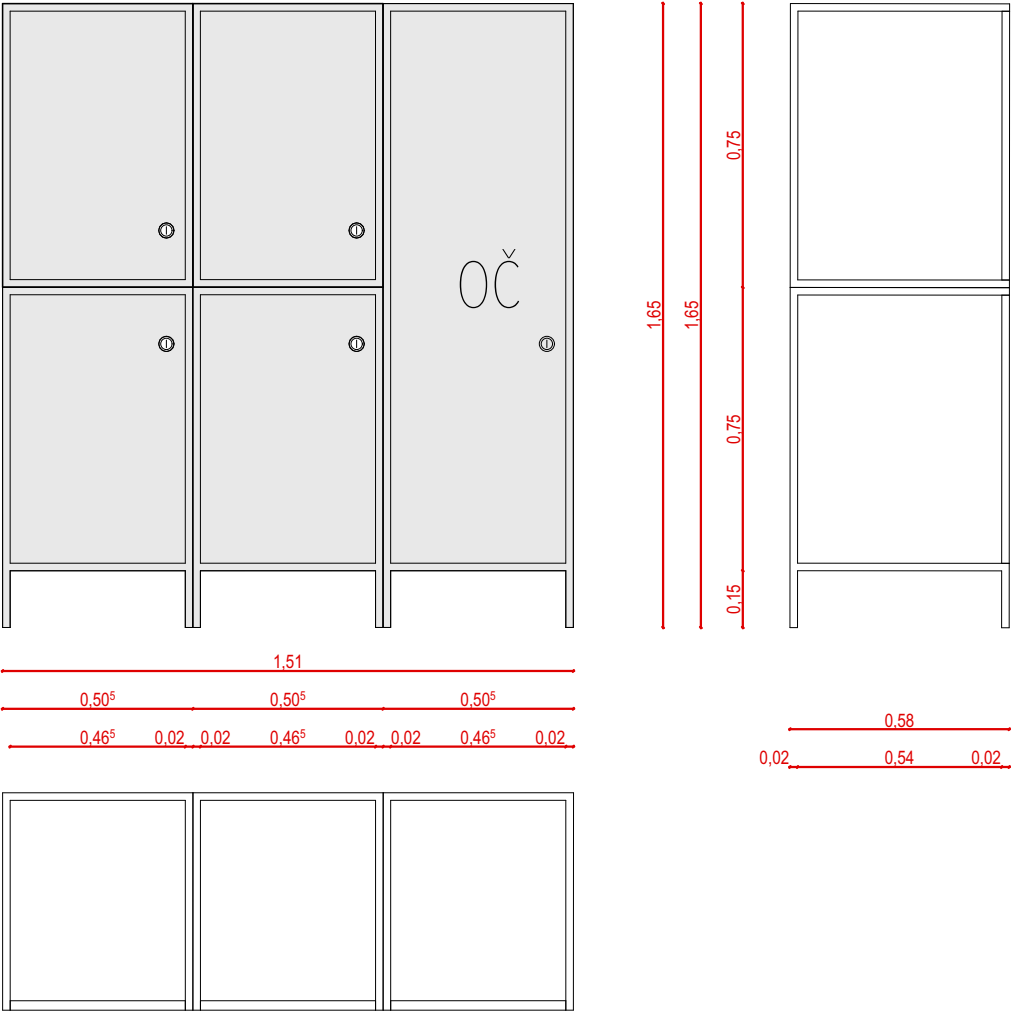

O2 - nizka garderobna omara;

Pred izdelavo opreme je potrebno vse dimenzije preveriti na objektu, gre za prenovo prostorov in dimenzije predvidene v projektu lahko odstopajo od dejanskega stanja na objektu.

Mizar pripravi delavniške načrte, ki jih nato pregleda in potrdi vodja projekta.

Projektant:  
**STOLP Načrtovanja, svetovanje d.o.o.**  
**Prvomajska ulica 37**  
**5000 Nova Gorica**

Naročnik:  
**MESTNA OBČINA NOVA GORICA**  
**Trg Edvarda Kardelja 1**  
**5000 Nova Gorica**

**SUPER 8**

Vsebina načrta:  
**Sheme opreme - O1 - nizka garderobna omara; O2 - nizka omara**




Vrsta načrtov:  
**PZI**

OVP PA Št. in datum projekta:  
**Aleš Šuligoj u.d.i.a.** NOVEMBER 2023 /  
PA 21/23-06

**Aleš Šuligoj u.d.i.a.**  
sodelavci:  
**Nejc Koradin m.i.a.** Št. in datum načrta:  
**Olga Bombac m.i.a.** 21. 8. 24 / 21/23-06 A

Merilo  
**1:20**

Layout ID Revision  
**A.4.7.7.5**

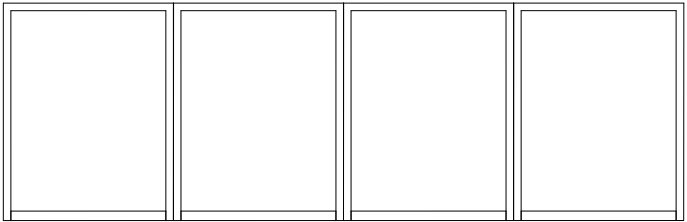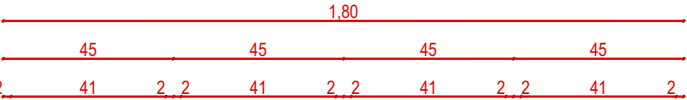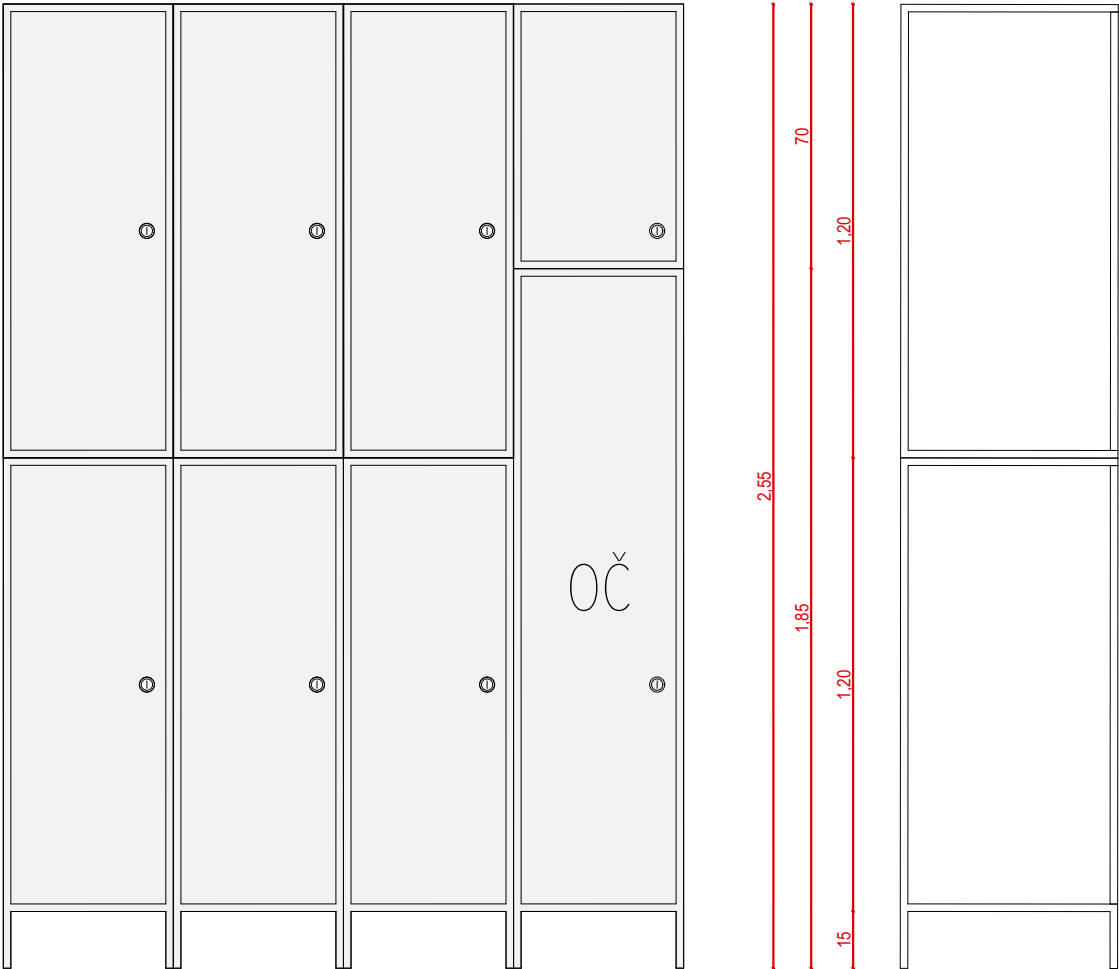

Pred izdelavo opreme je potrebno vse dimenzije preveriti na objektu, gre za prenovu prostorov in dimenzije predvidene v projektu lahko odstopajo od dejanskega stanja na objektu.

Mizar pripravi delavniške načrte, ki jih nato pregleda in potrdi vodja projekta.

Projektant:  
**STOLP Načrtovanja, svetovanje d.o.o.**  
**Prvomajska ulica 37**  
**5000 Nova Gorica**

Naročnik:  
**MESTNA OBČINA NOVA GORICA**  
**Trg Edvarda Kardelja 1**  
**5000 Nova Gorica**

## SUPER 8

Vsebina načrta:  
**Sheme opreme - O3 - visoka**  
**garderobna omara**




Vrsta načrtov:  
**PZI**

OVP PA Št. in datum projekta:  
**Aleš Šuligoj u.d.i.a.** NOVEMBER 2023 /  
PA 21/23-06  
**Aleš Šuligoj u.d.i.a.**  
sodelavci:

**Nejc Koradin m.i.a.** Št. in datum načrta:  
**Olga Bombac m.i.a.** 21. 8. 24 / 21/23-06 A

Merilo  
**1:20**

Layout ID Revision  
**A.4.7.7.5**

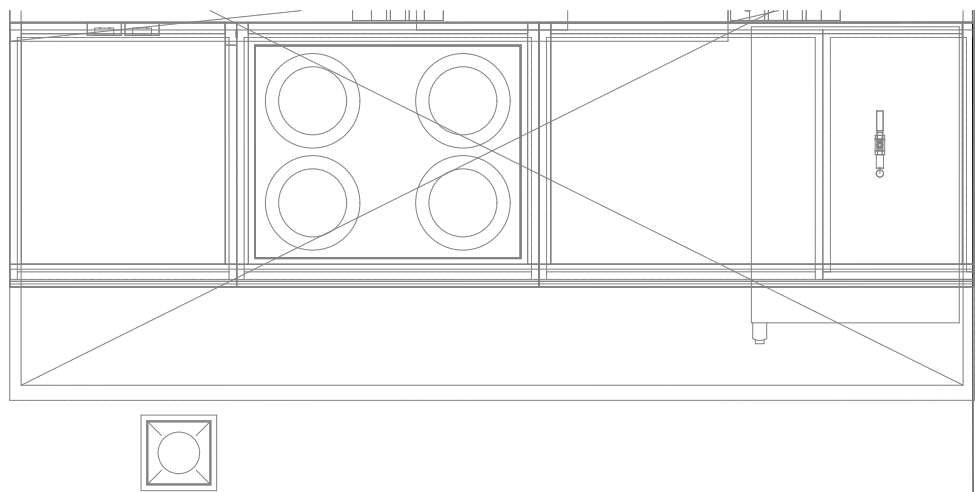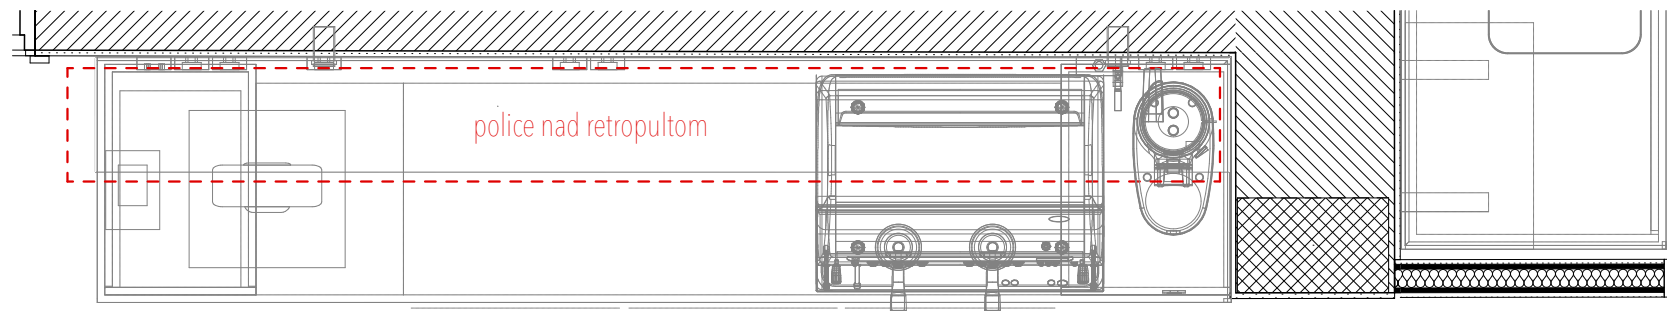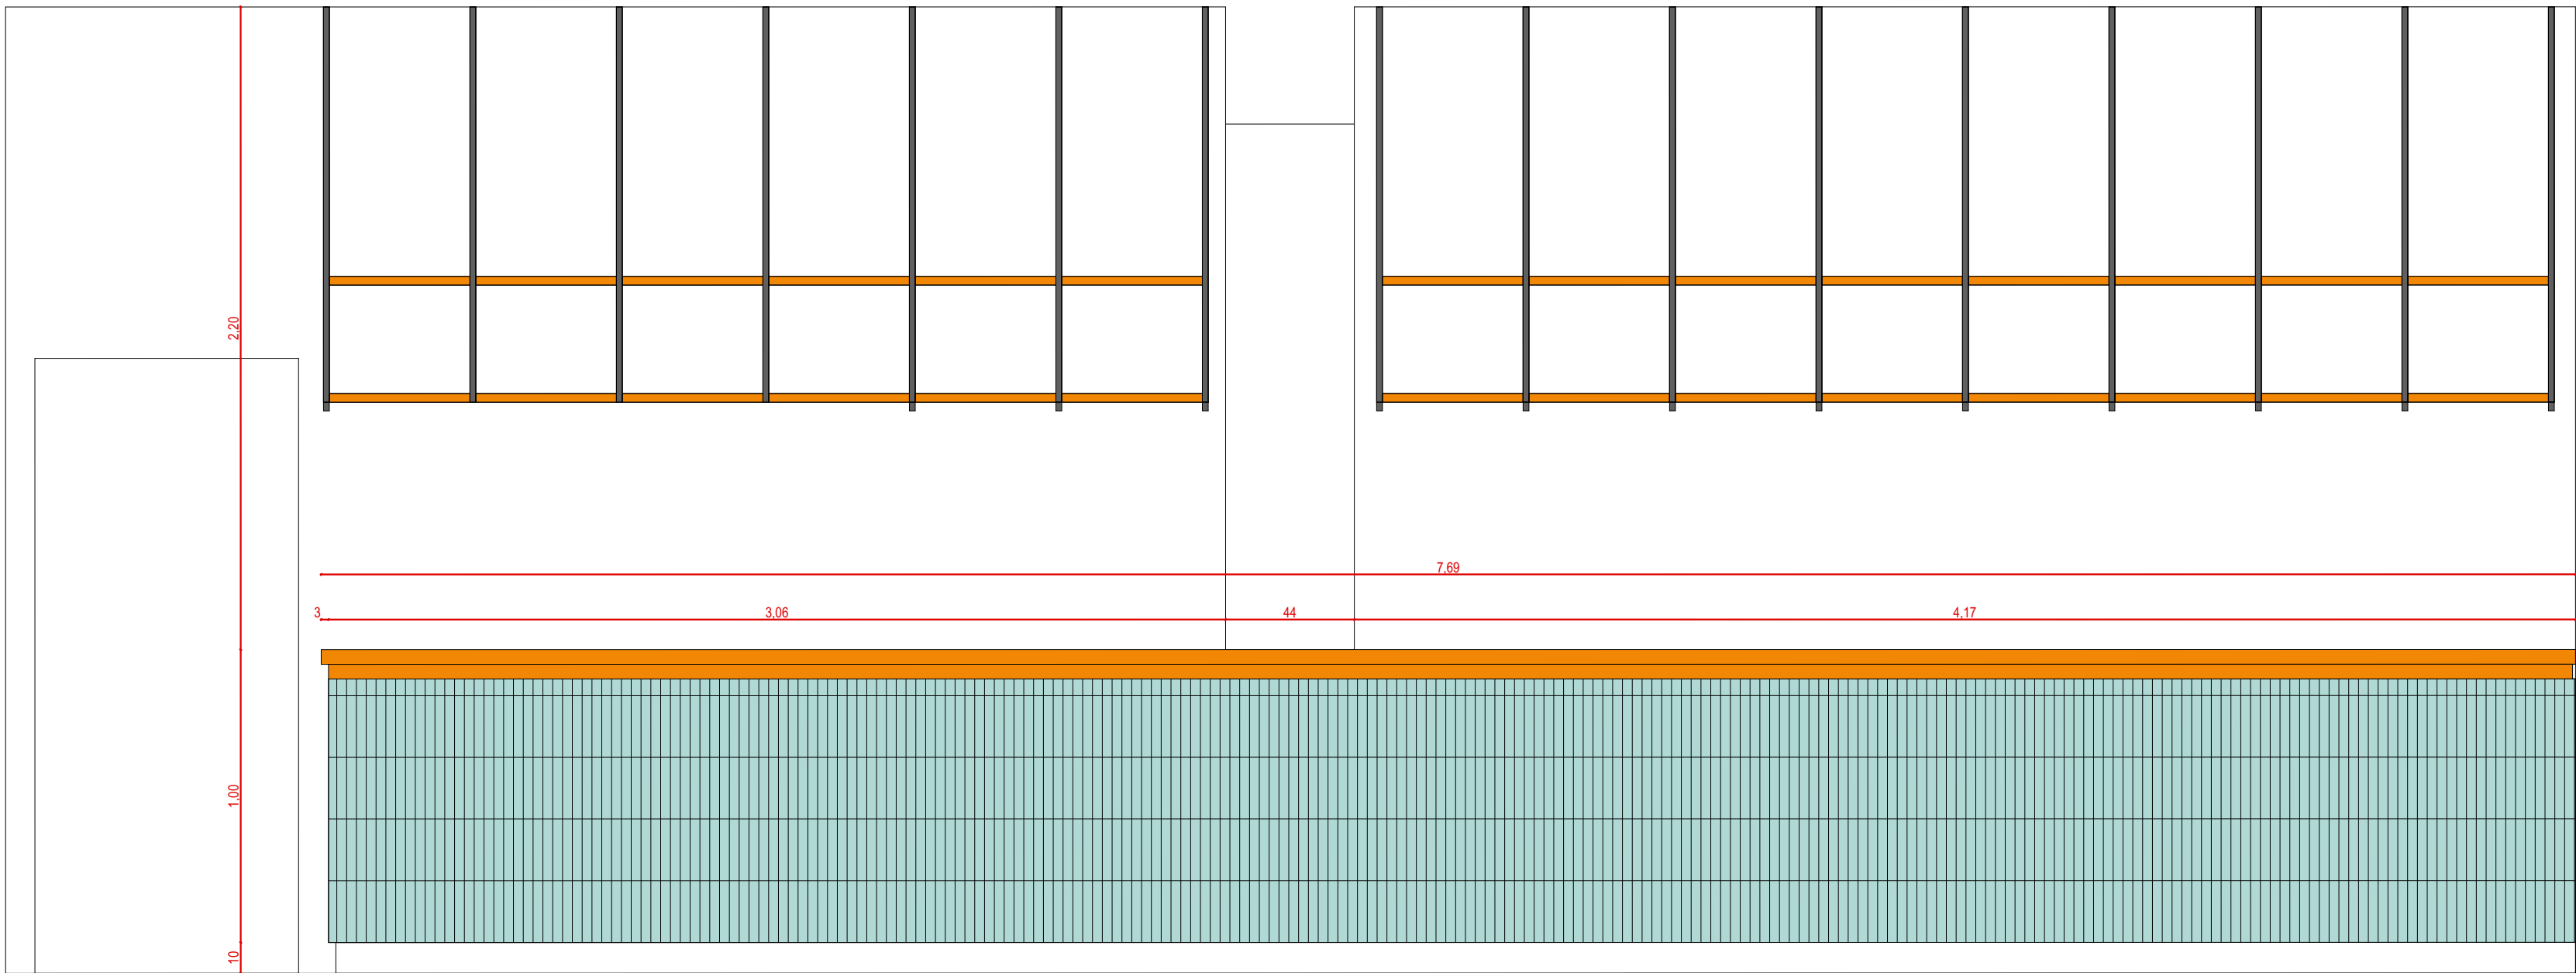

Pred izdelavo opreme je potrebno vse dimenzije preveriti na objektu, gre za prenovo prostorov in dimenzije predvidene v projektu lahko odstopajo od dejanskega stanja na objektu.

Mizar pripravi delavniške načrte, ki jih nato pregleda in potrdi vodja projekta.

Projektant:  
**STOLP Načrtovanja, svetovanje d.o.o.**  
Prvomajska ulica 37  
5000 Nova Gorica

Naročnik:  
**MESTNA OBČINA NOVA GORICA**  
Trg Edvarda Kardelja 1  
5000 Nova Gorica

## SUPER 8

Vsebina načrta:  
**Scheme opreme - Š - šank kuhinja**



Vrsta načrtov: **PZI**

OVP PA Št. in datum projekta:  
**Aleš Šuligoj u.d.i.a.** NOVEMBER 2023 /  
PA 21/23-06

**Aleš Šuligoj u.d.i.a.**  
sodelavci:  
**Nejc Koradin m.i.a.** Št. in datum načrta:  
**Olga Bombac m.i.a.** 21. 8. 24 / 21/23-06 A  
Merilo

1:20

Layout ID Revision  
**A.4.7.7.6**

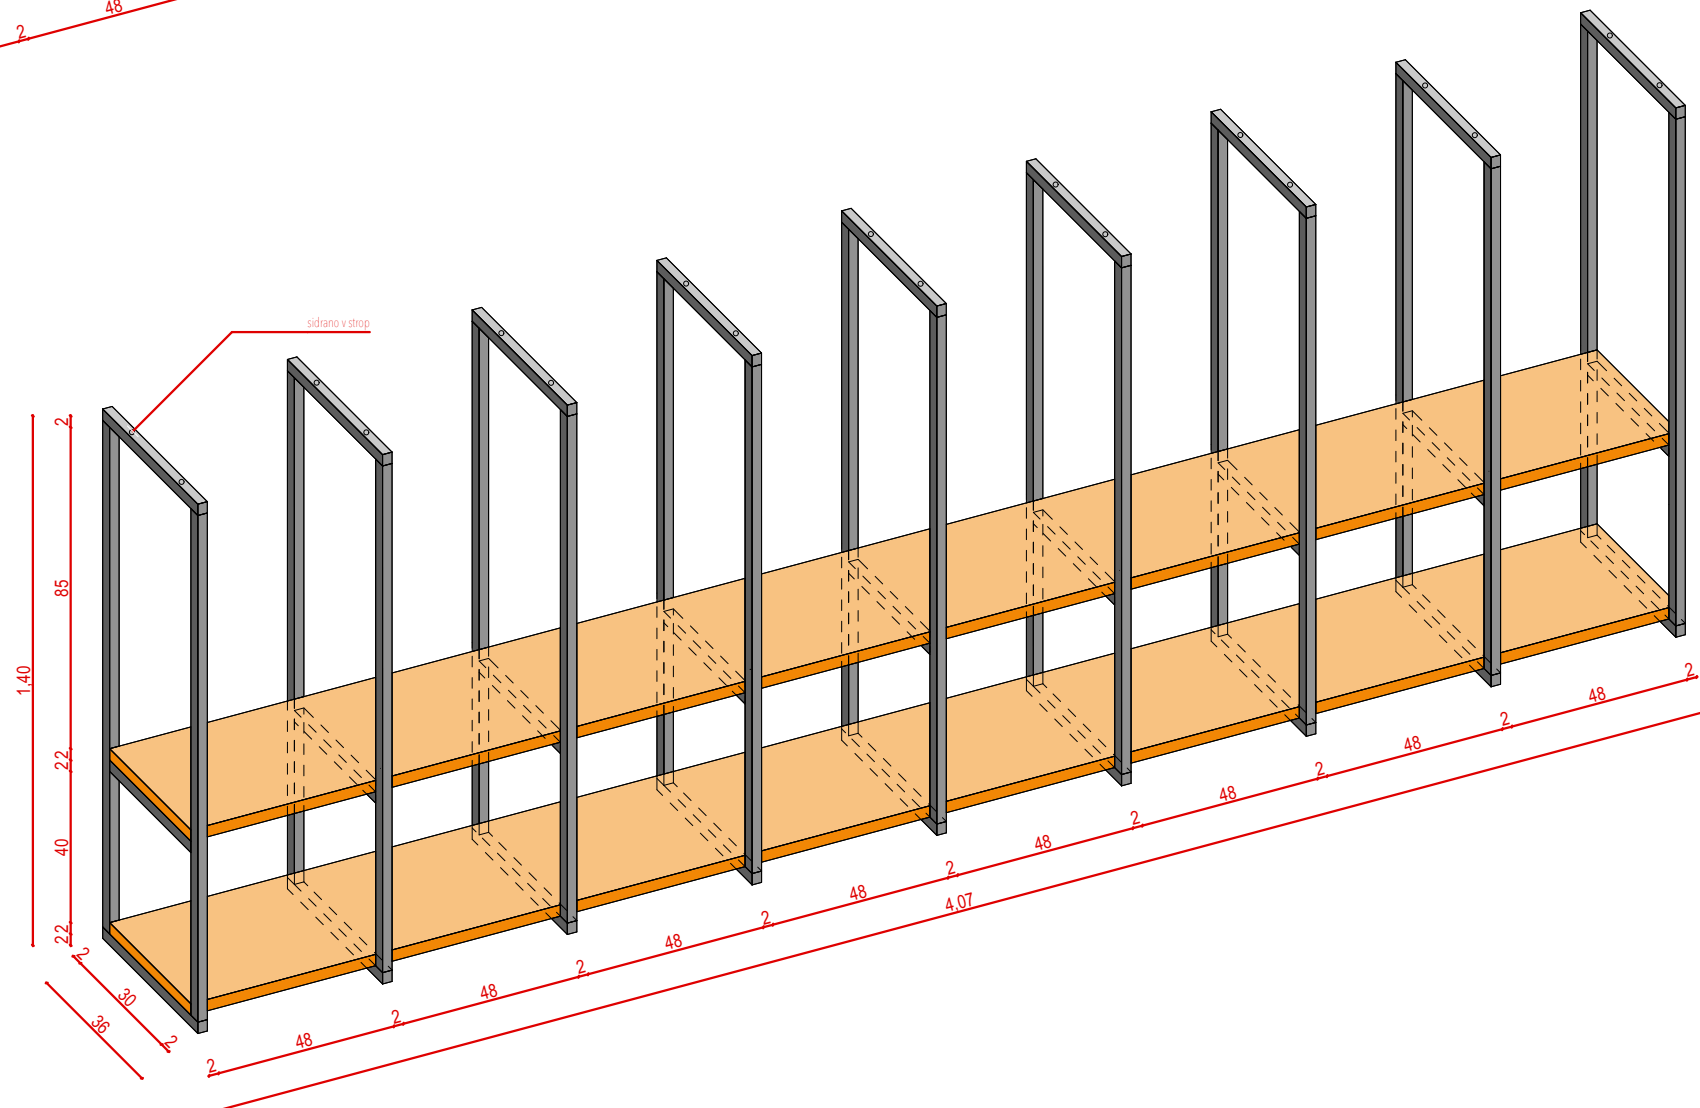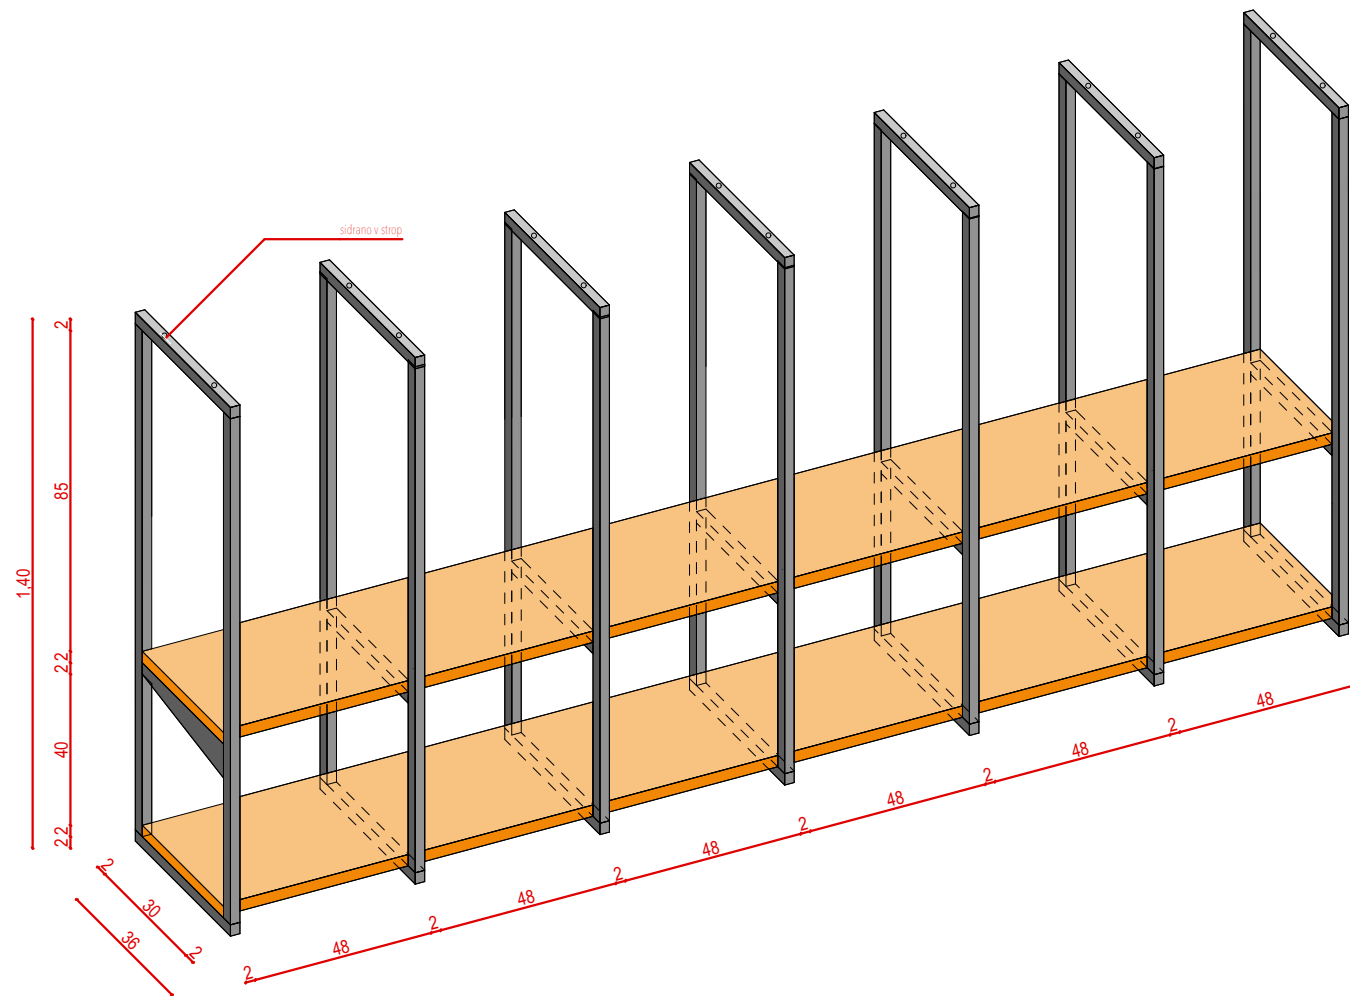

Pred izdelavo opreme je potrebno vse dimenzije preveriti na objektu, gre za prenovo prostorov in dimenzije predvidene v projektu lahko odstopajo od dejanskega stanja na objektu.

Mizar pripravi delavniške načrte, ki jih nato pregleda in potrdi vodja projekta.

Projektant:  
**STOLP Načrtovanja, svetovanje d.o.o.**  
Prvomajska ulica 37  
5000 Nova Gorica

Naročnik:  
**MESTNA OBČINA NOVA GORICA**  
Trg Edvarda Kardelja 1  
5000 Nova Gorica

## SUPER 8

Vsebina načrta:  
**Sheme opreme - OŠ1 - omara šank nizka; OŠ2 - mara šank visoka**

Vrsta načrtov:  
**PZI**


OVP PA Št. in datum projekta:  
**Aleš Šuligoj u.d.i.a.** NOVEMBER 2023 /  
PA 21/23-06

**Aleš Šuligoj u.d.i.a.**  
sodelavci:  
**Nejc Koradin m.i.a.** Št. in datum načrta:  
**Olga Bombac m.i.a.** 21. 8. 24 / 21/23-06 A

Merilo  
**1:20**


Layout ID  
**A.4.7.7.7**

Revision

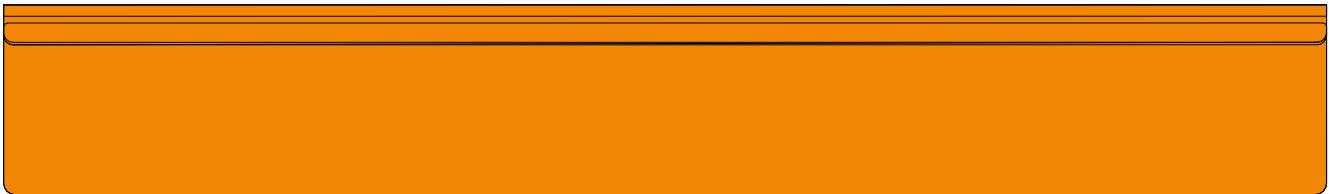


50

3.50

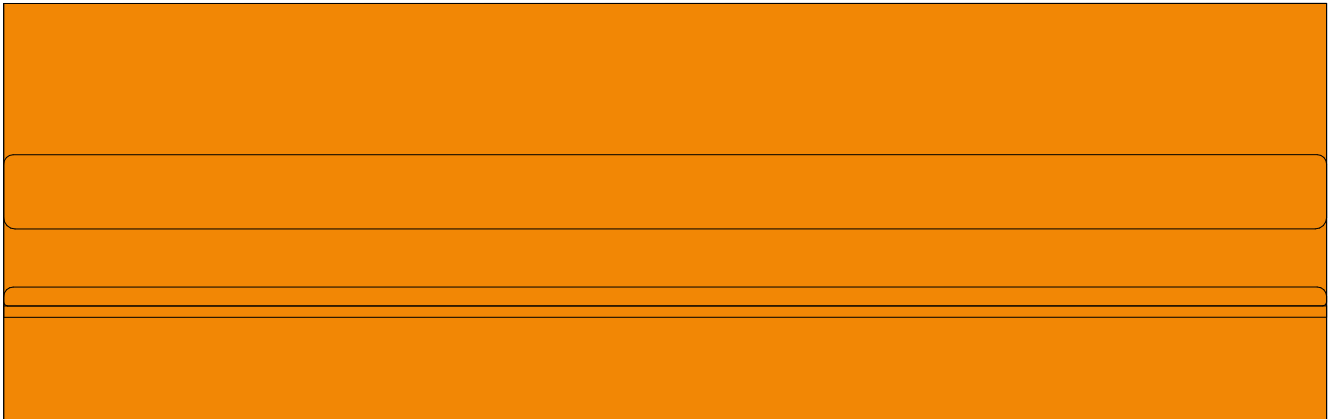

1.10  
27 3.5 15 20 40

44 3.2

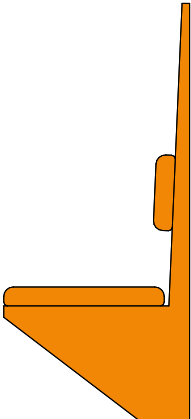


50

2.68



1.10  
10 57 3.5 15 20

44 3.2

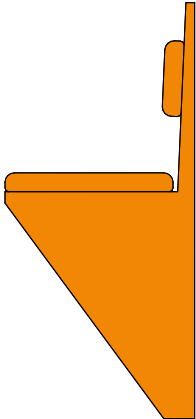

Pred izdelavo opreme je potrebno vse dimenzije preveriti na objektu, gre za prenovo prostorov in dimenzije predvidene v projektu lahko odstopajo od dejanskega stanja na objektu.

Mizar pripravi delavniške načrte, ki jih nato pregleda in potrdi vodja projekta.

Projektant:  
**STOLP Načrtovanja, svetovanje d.o.o.**  
**Prvomajska ulica 37**  
**5000 Nova Gorica**

Naročnik:  
**MESTNA OBČINA NOVA GORICA**  
**Trg Edvarda Kardelja 1**  
**5000 Nova Gorica**

**SUPER 8**

Vsebina načrta:  
**Sheme opreme - K1 - klop visoka; K2 - klop nizka**

Vrsta načrtov:  
**PZI**

OVP PA Št. in datum projekta:  
**Aleš Šuligoj u.d.i.a.** NOVEMBER 2023 /  
PA 21/23-06  
**Aleš Šuligoj u.d.i.a.**  
sodelavci:



**Nejc Koradin m.i.a.** Št. in datum načrta:  
**Olga Bombac m.i.a.** 21. 8. 24 / 21/23-06 A

Merilo  
**1:20**

Layout ID  
**A.4.7.7.8**

Revision



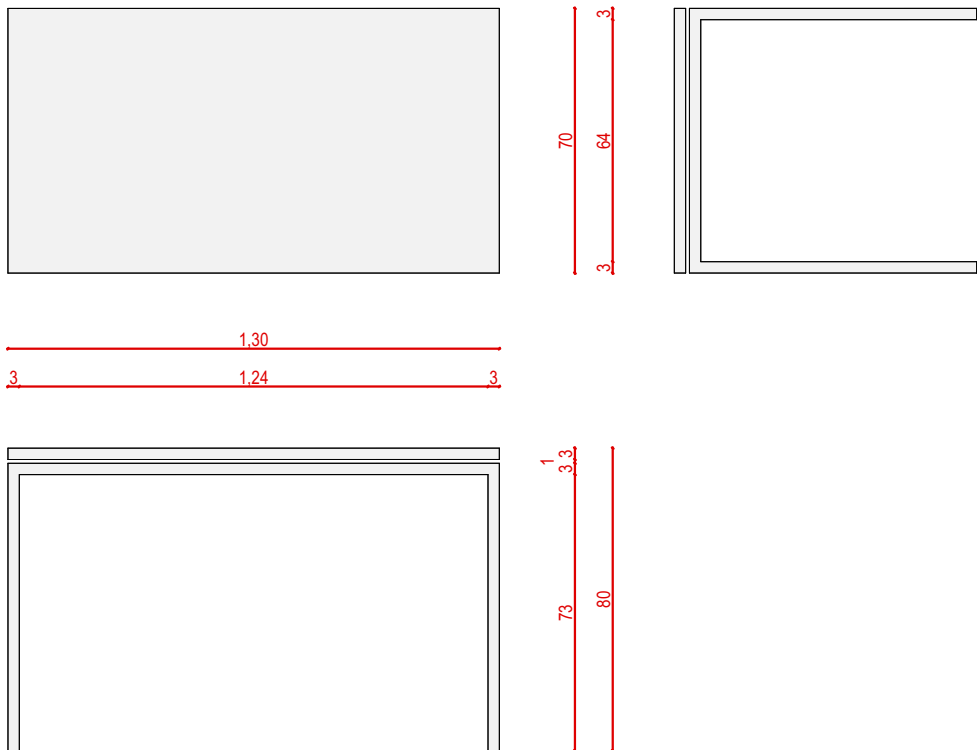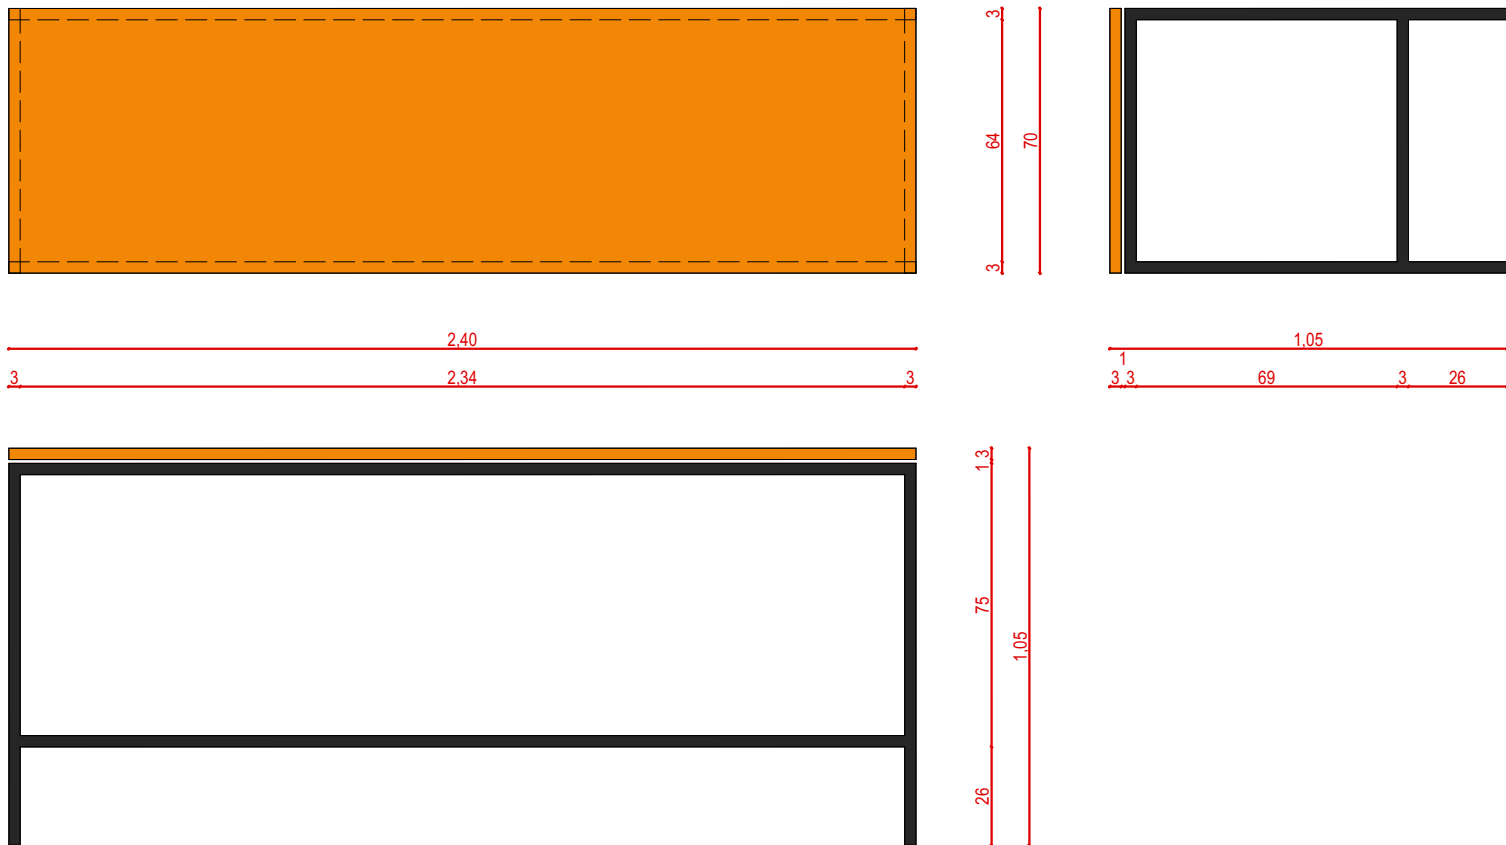

Pred izdelavo opreme je potrebno vse dimenzije preveriti na objektu, gre za prenovo prostorov in dimenzije predvidene v projektu lahko odstopajo od dejanskega stanja na objektu.

Mizar pripravi delavniške načrte, ki jih nato pregleda in potrdi vodja projekta.

Projektant:  
**STOLP Načrtovanja, svetovanje d.o.o.**  
**Prvomajska ulica 37**  
**5000 Nova Gorica**

Naročnik:  
**MESTNA OBČINA NOVA GORICA**  
**Trg Edvarda Kardelja 1**  
**5000 Nova Gorica**

**SUPER 8**

Vsebina načrta:  
**Scheme opreme - M2 - visoka miza; M3 - nizka miza - pisarne**

Vrsta načrtov:  
**PZI**


OVP PA Št. in datum projekta:  
**Aleš Šuligoj u.d.i.a.** NOVEMBER 2023 /  
PA 21/23-06

**Aleš Šuligoj u.d.i.a.**  
sodelavci:  
**Nejc Koradin m.i.a.** Št. in datum načrta:  
**Olga Bombac m.i.a.** 21. 8. 24 / 21/23-06 A

Merilo  
**1:20**

Layout ID  
**A.4.7.7.9**

Revision

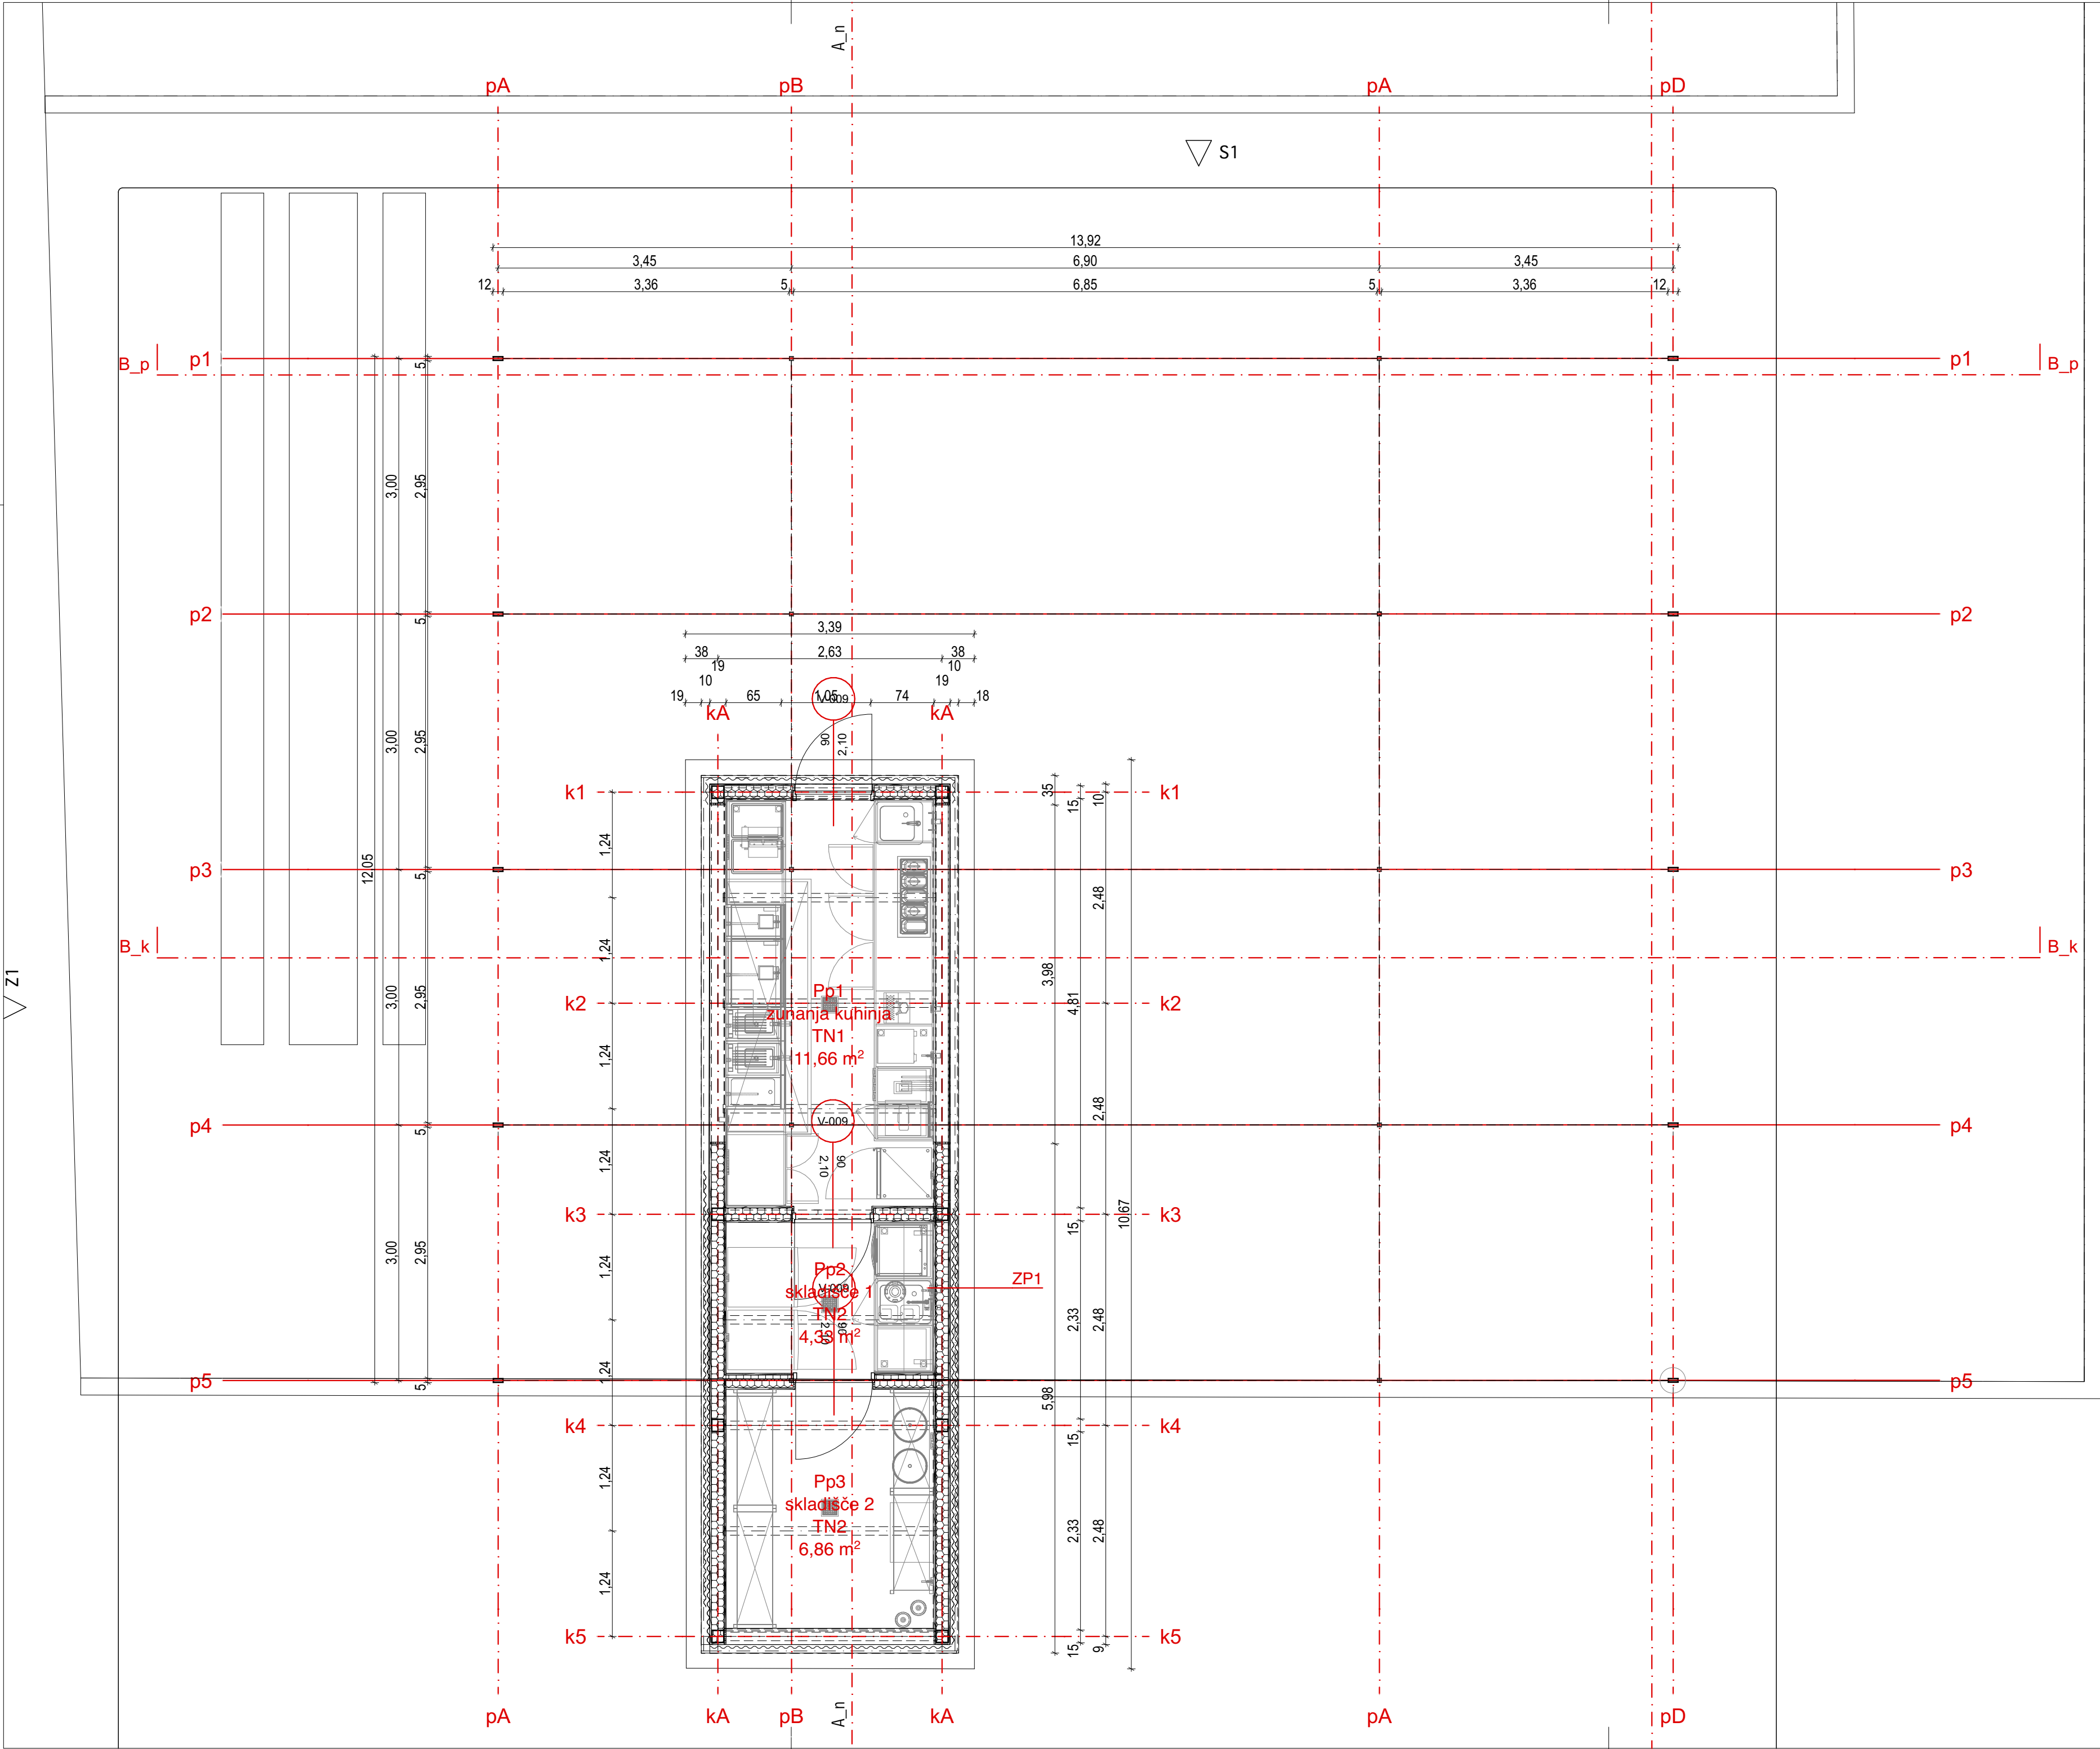

Projektant:  
**STOLP Načrtovanja, svetovanje d.o.o.**  
Prvomajska ulica 37  
5000 Nova Gorica

Naročnik:  
**MESTNA OBČINA NOVA GORICA**  
Trg Edvarda Kardelja 1  
5000 Nova Gorica

## SUPER 8

Vsebina načrta:  
**Tloris pritličje - pomožni objekt**

Vrsta načrtov:  
**PZI**

OVP PA Št. in datum projekta:  
**Aleš Šuligoj u.d.i.a.** NOVEMBER 2023 /  
PA 21/23-06


**Aleš Šuligoj u.d.i.a.**  
sodelavci:

**Nejc Koradin m.i.a.** Št. in datum načrta:  
**Olga Bombac m.i.a.** 21. 5. 24 / 21/23-06 A

Merilo  
**1:50**

Layout ID  
**A.4.7.7.10**

Revision

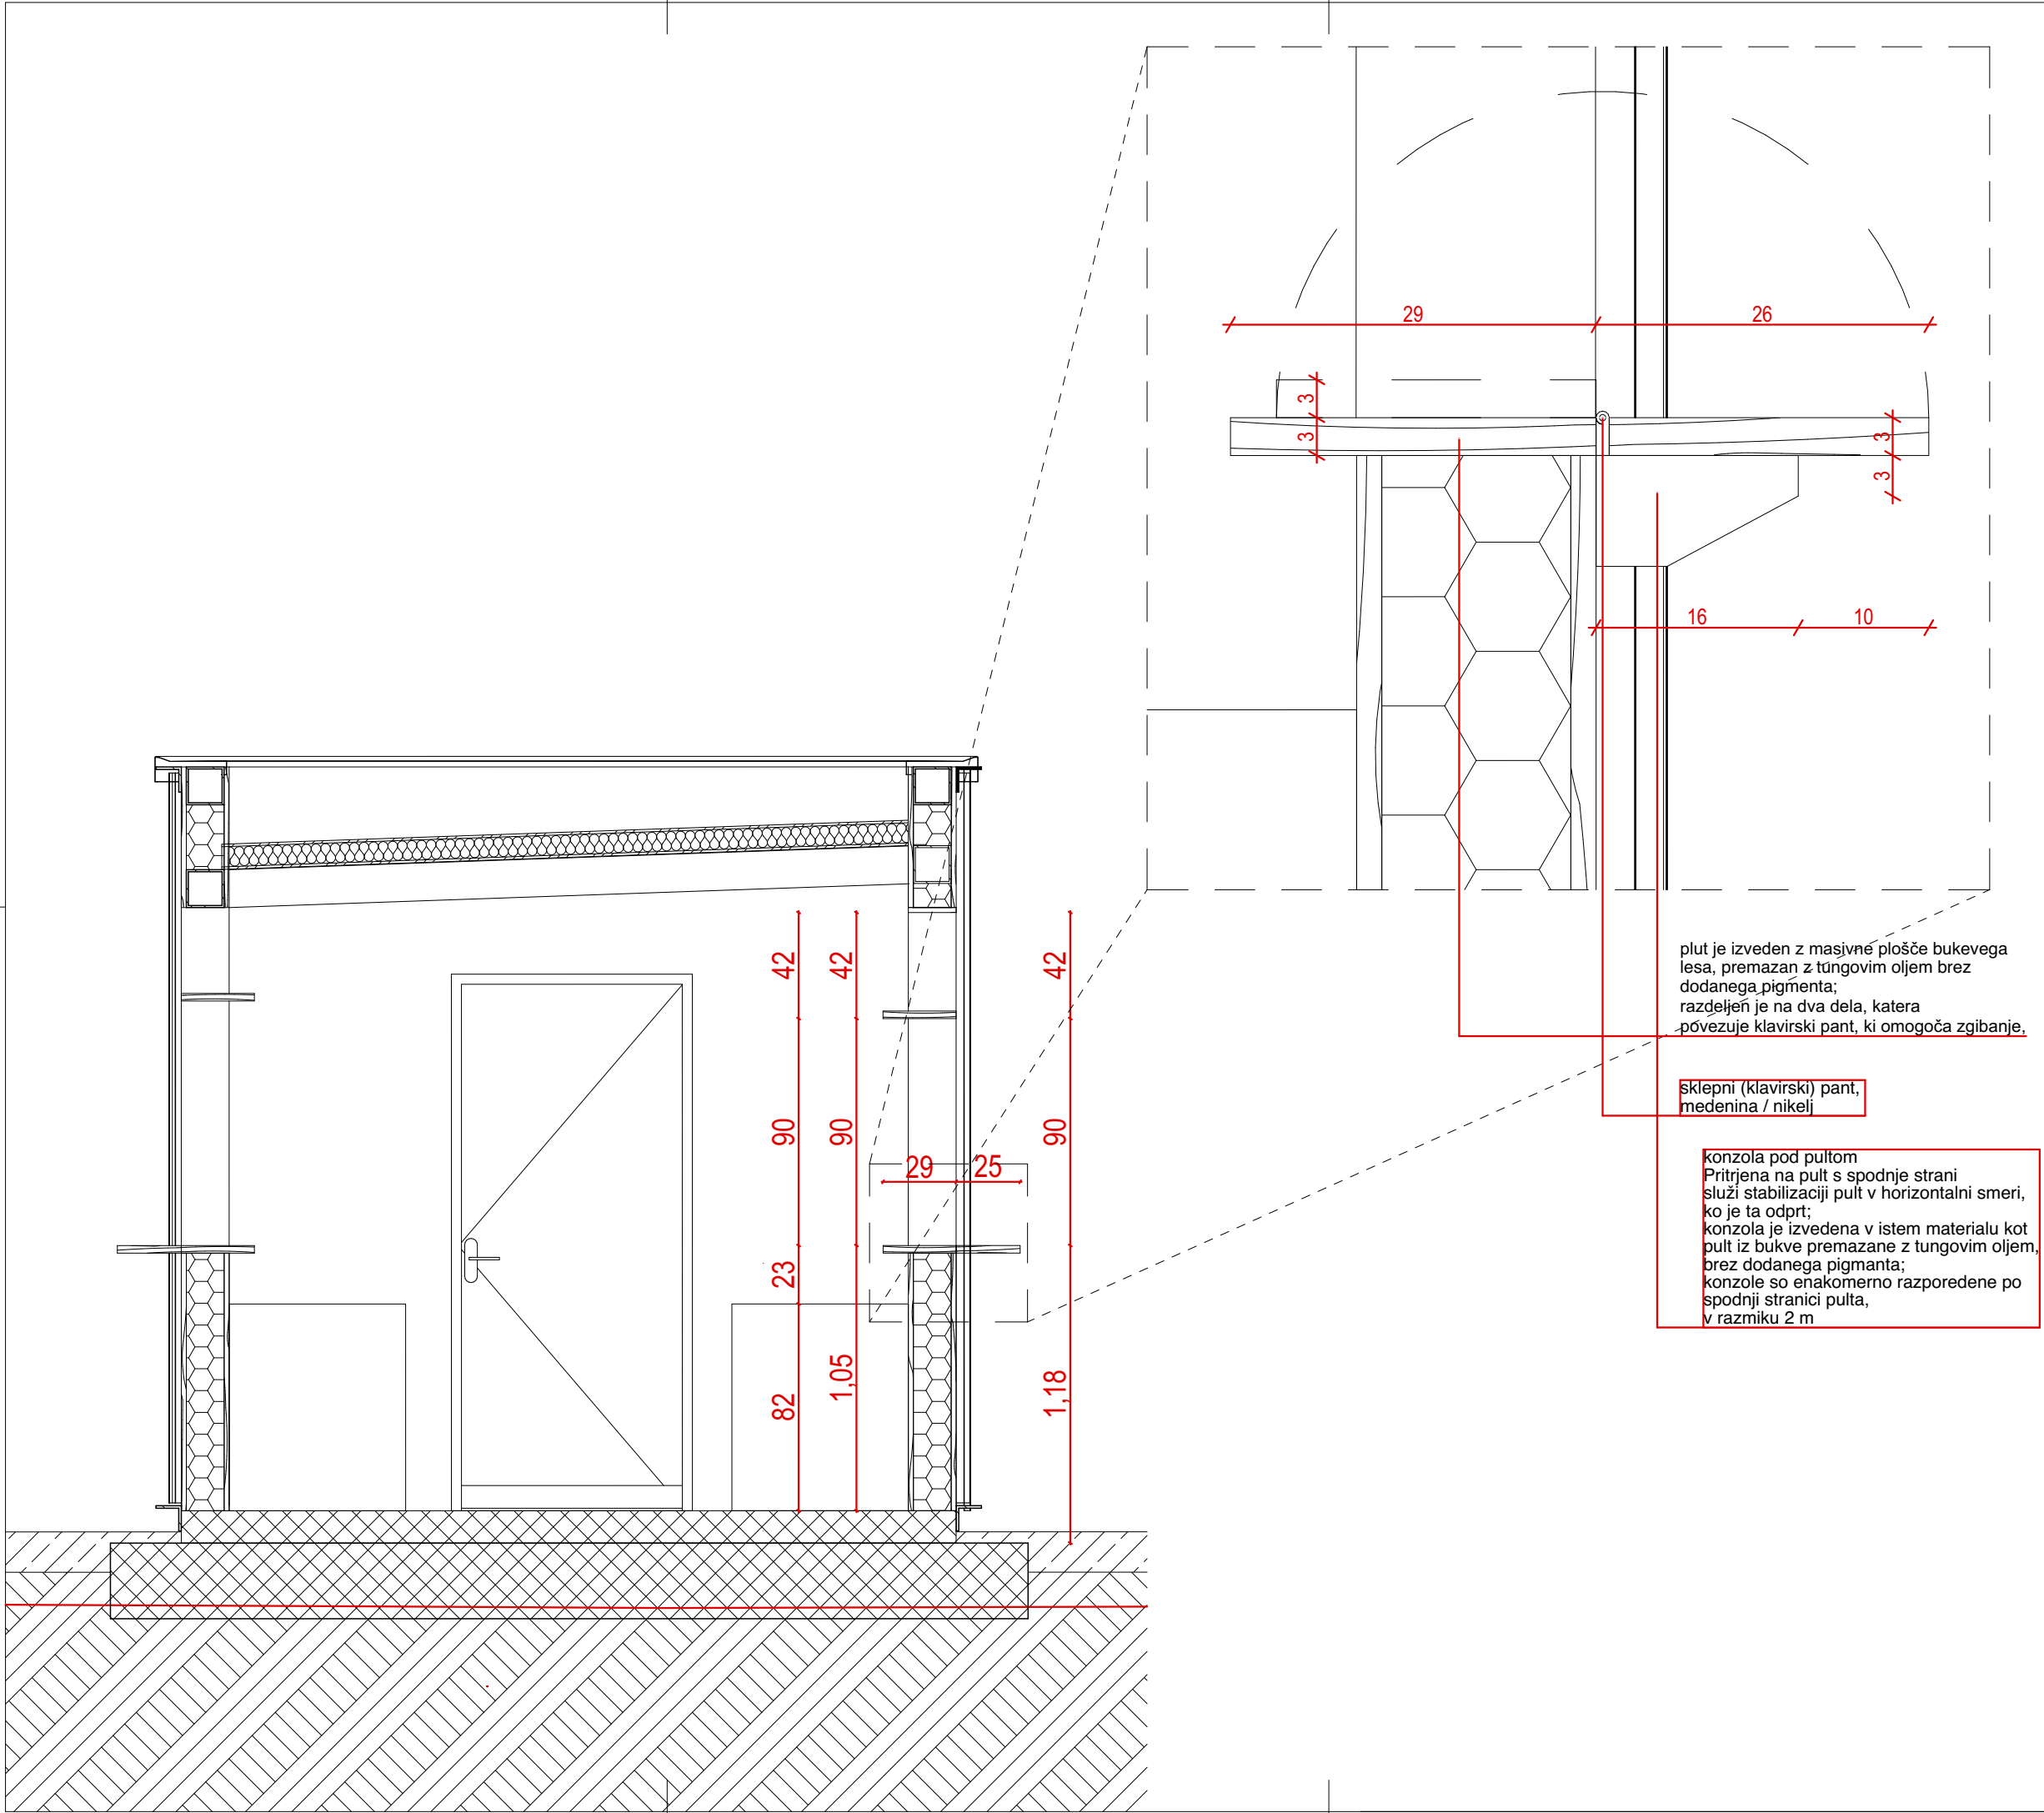

Projektant:  
**STOLP Načrtovanja, svetovanje d.o.o.**  
Prvomajska ulica 37  
5000 Nova Gorica

Naročnik:  
**MESTNA OBČINA NOVA GORICA**  
Trg Edvarda Kardelja 1  
5000 Nova Gorica

**SUPER 8**







Vsebina načrta:  
**Pomožni objekt prerez in shema pulta**

Vrsta načrtov:  
**PZI**

OVP PA	Št. in datum projekta:
<b>Aleš Šuligoj u.d.i.a.</b>	NOVEMBER 2023 /
PA	21/23-06
<b>Aleš Šuligoj u.d.i.a.</b>	
sodelavci:	Št. in datum načrta:
<b>Nejc Koradin m.i.a.</b>	21. 5. 24 / 21/23-06 A
<b>Olga Bombac m.i.a.</b>	

Merilo  
**1:25, 1:5**

Layout ID	Revision
<b>A.4.7.7.11</b>	

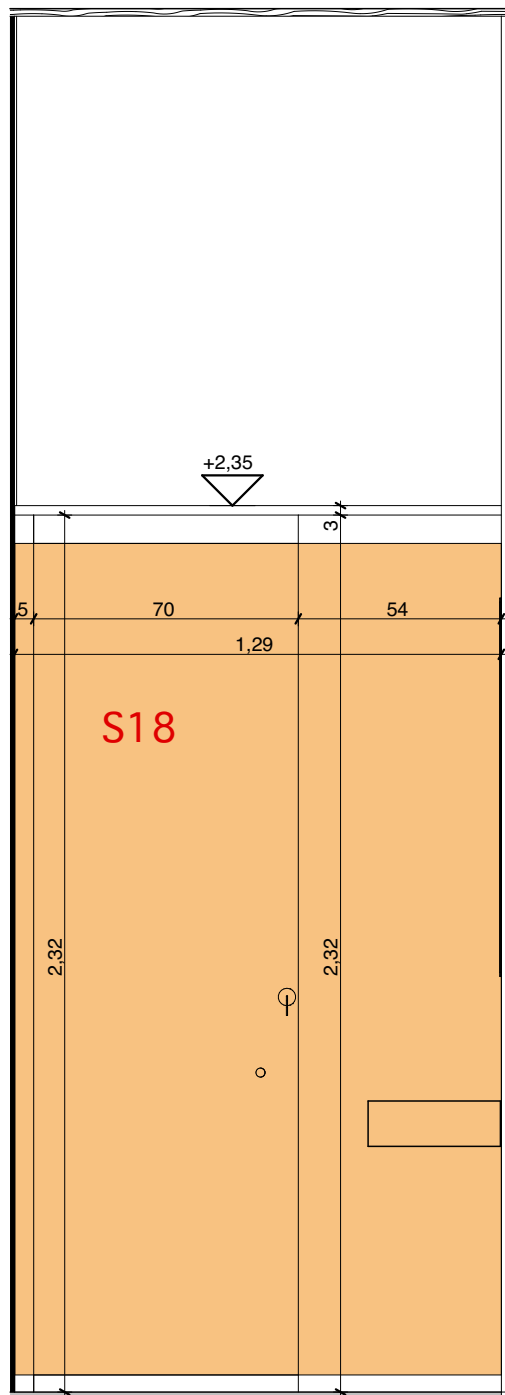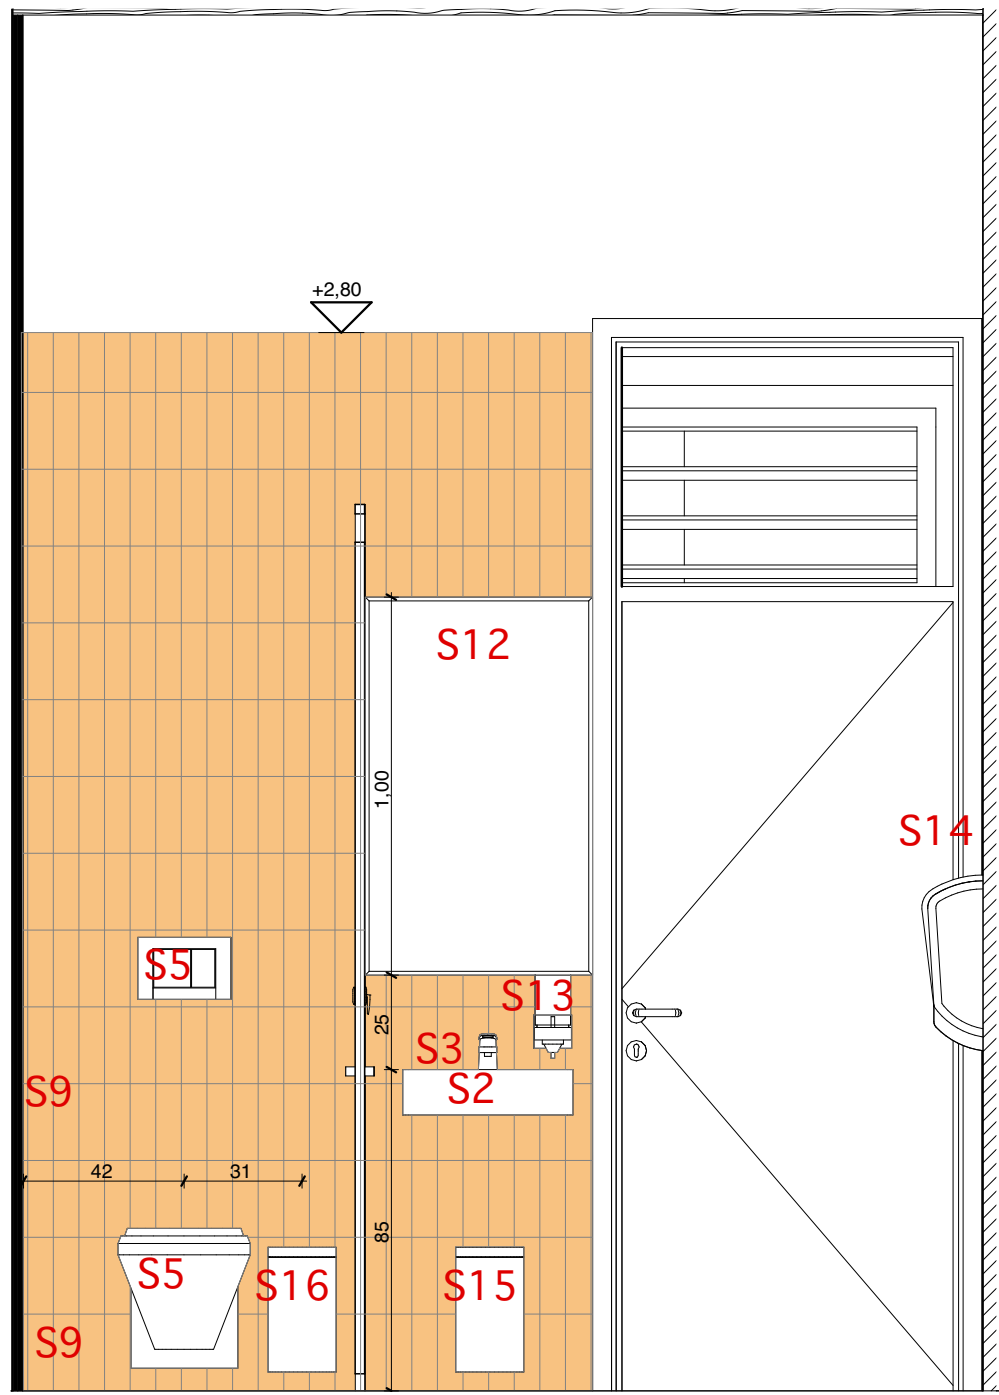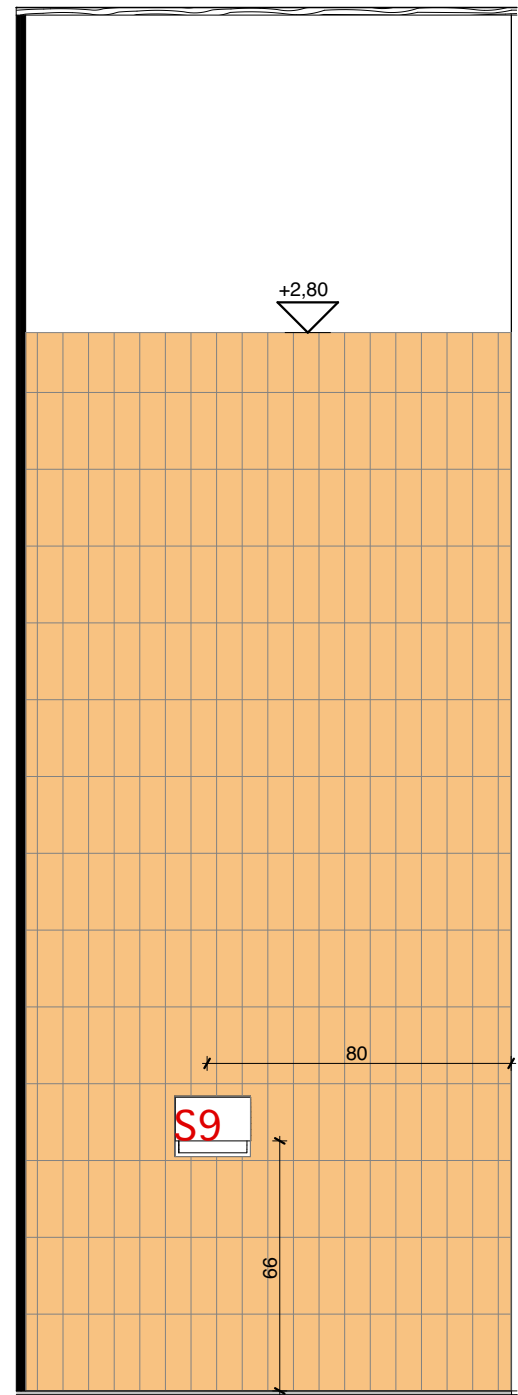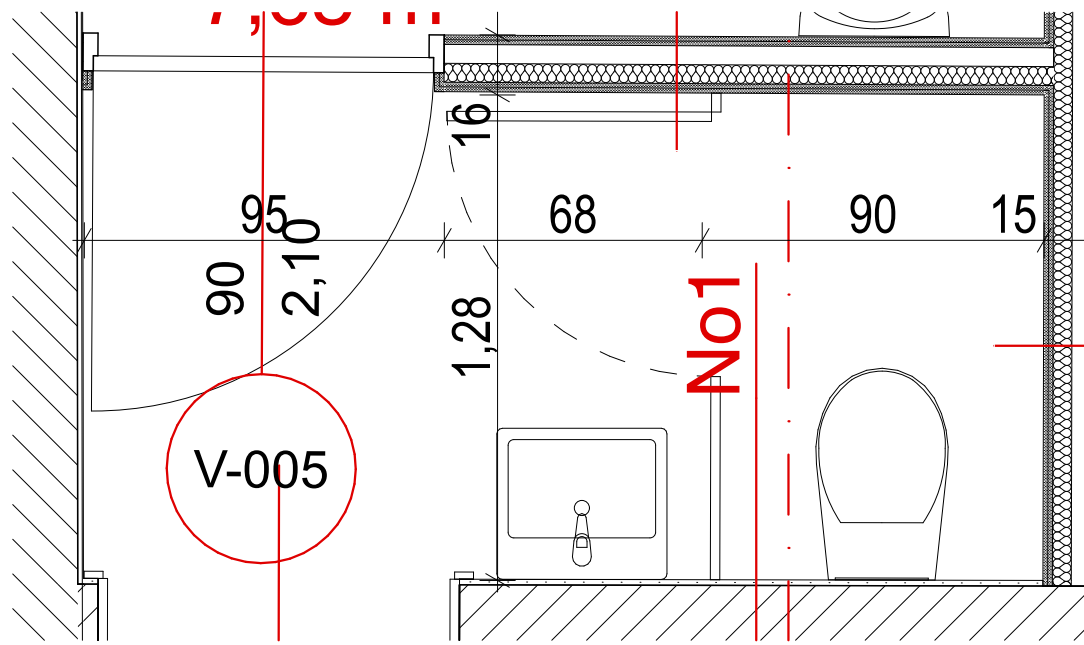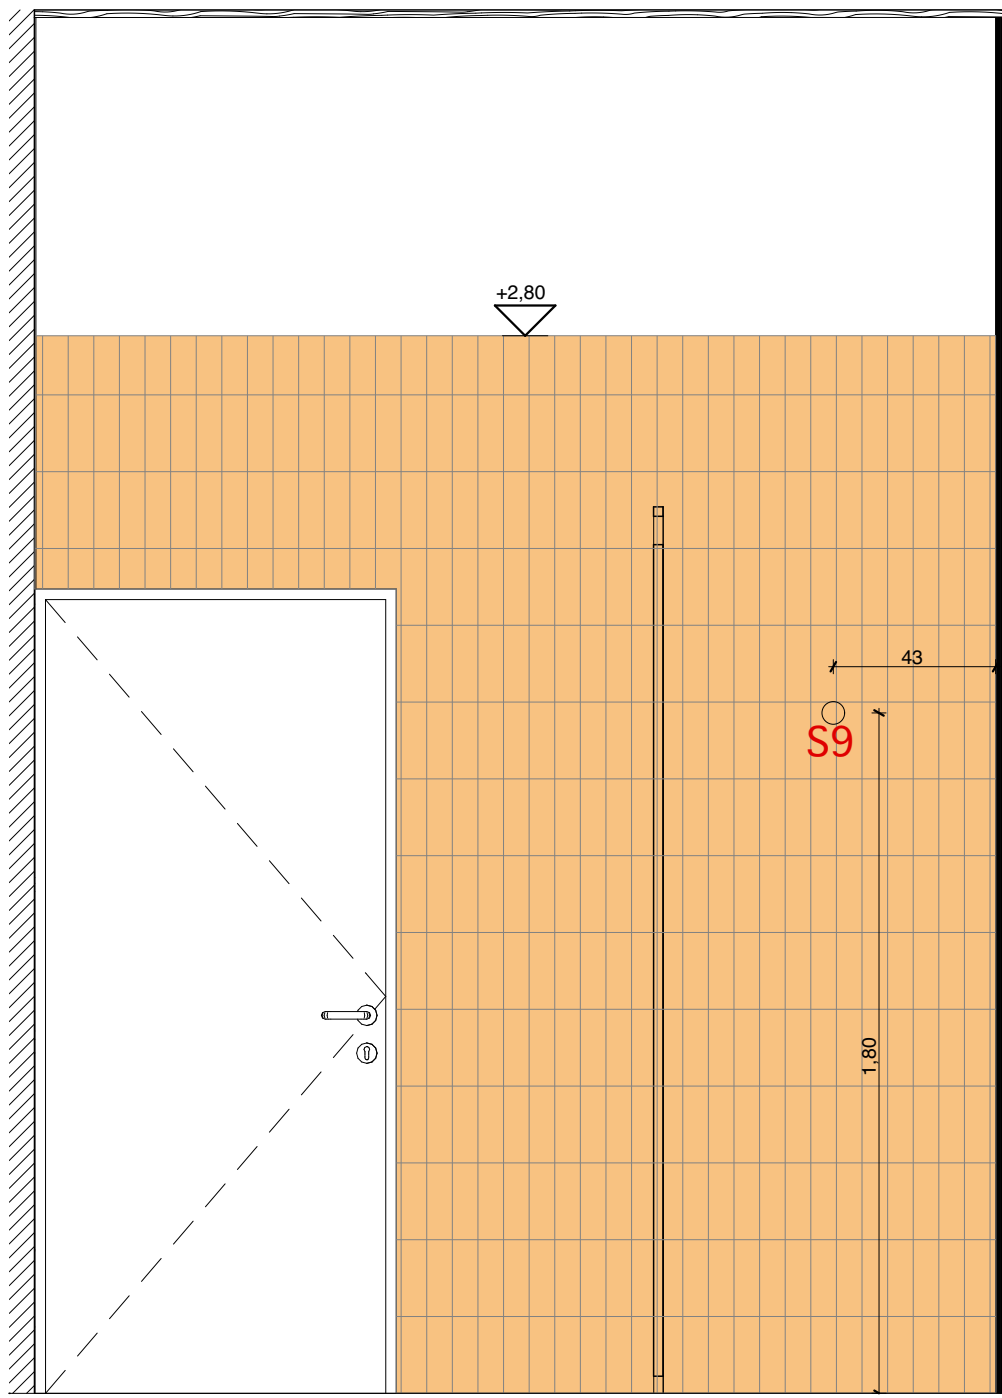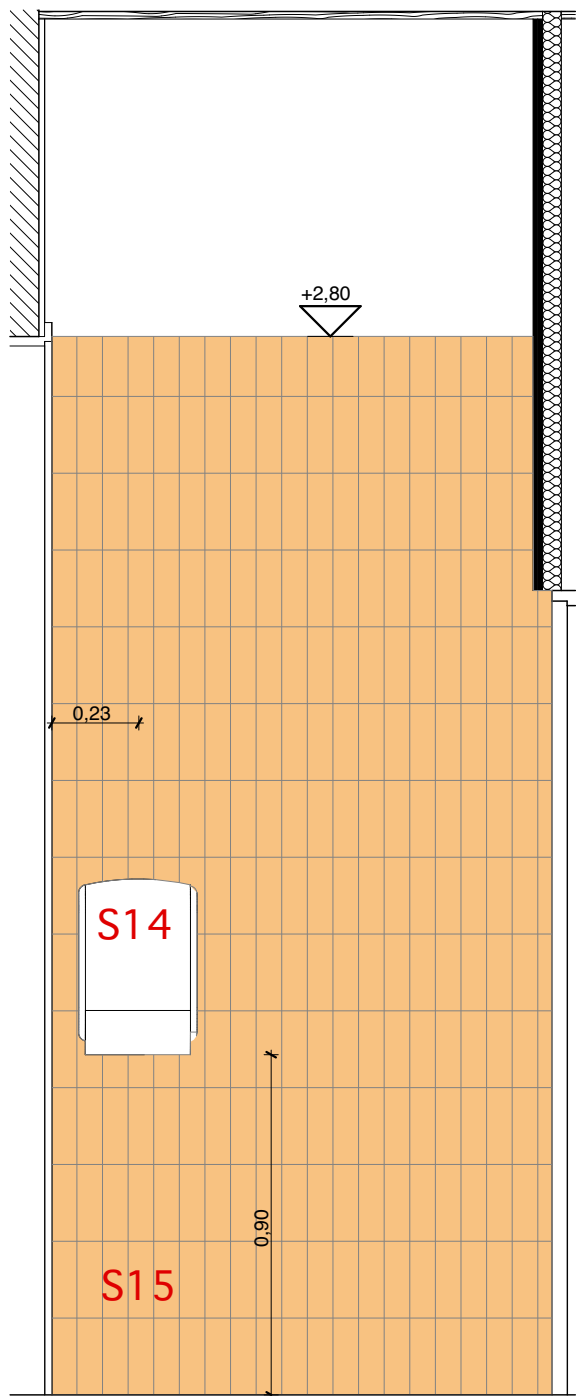

Projektant:  
**STOLP** Načrtovanja, svetovanje d.o.o.  
Prvomajska ulica 37  
5000 Nova Gorica

Naročnik:  
**MESTNA OBČINA NOVA GORICA**  
Trg Edvarda Kardelja 1  
5000 Nova Gorica

**SUPER 8**

Vsebina načrta:  
**Sanitarije Obiskovalci**






Vrsta načrtov: **PZI**

OVP PA Št. in datum projekta:  
**Aleš Šuligoj u.d.i.a.** NOVEMBER 2023 /  
PA 21/23-06

**Aleš Šuligoj u.d.i.a.**  
sodelavci:  
**Nejc Koradin m.i.a.** Št. in datum načrta:  
**Olga Bombac m.i.a.** 21. 5. 24 / 21/23-06 A  
Merilo

**1:20**

Layout ID Revision  
**A.4.7.8.1**

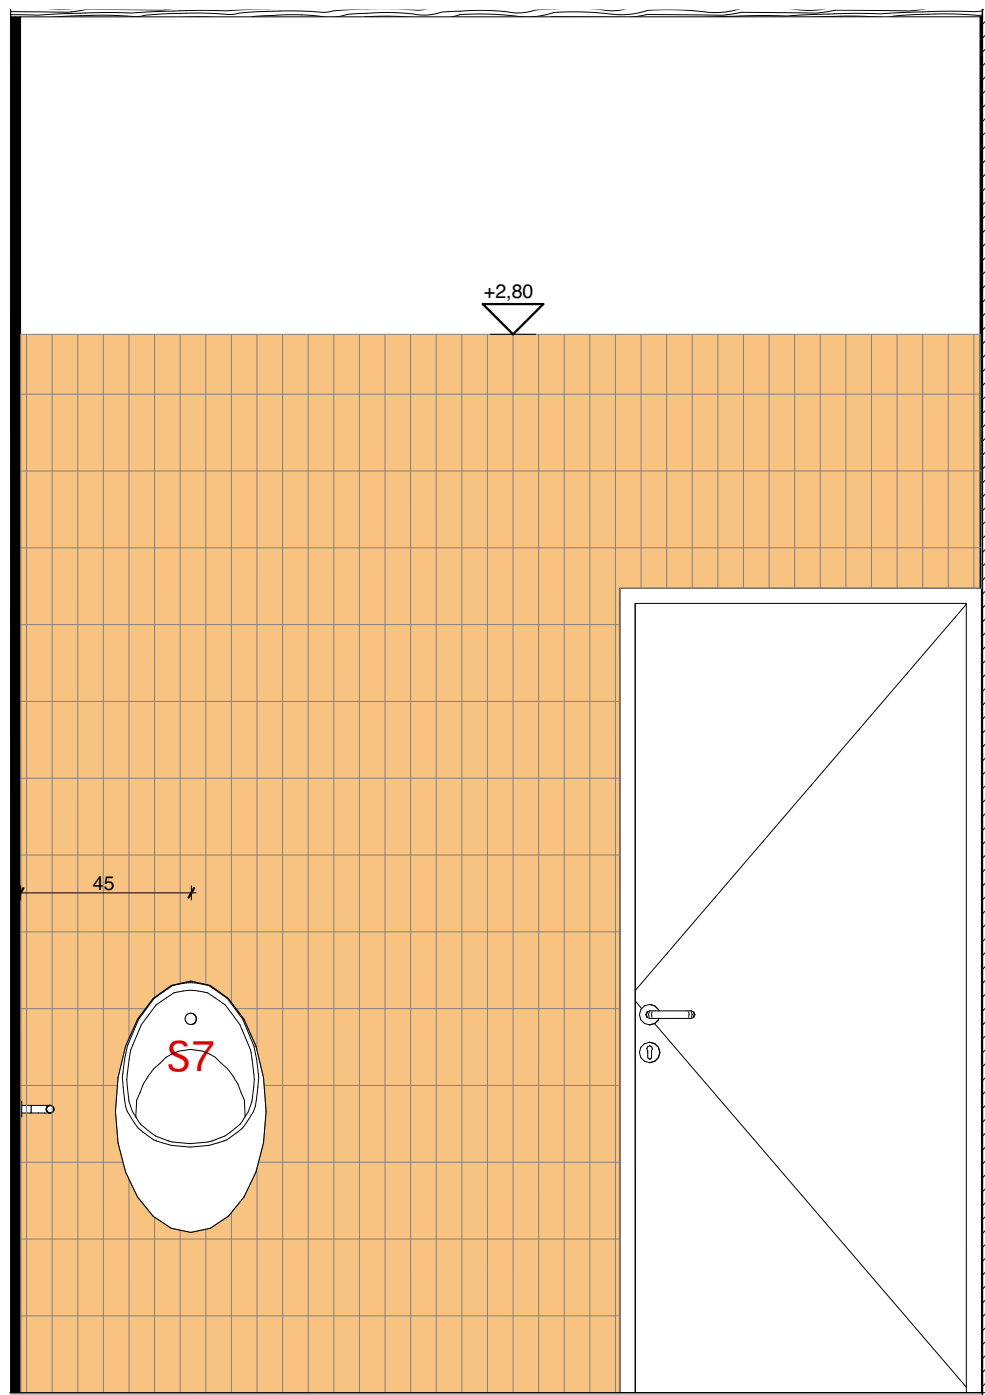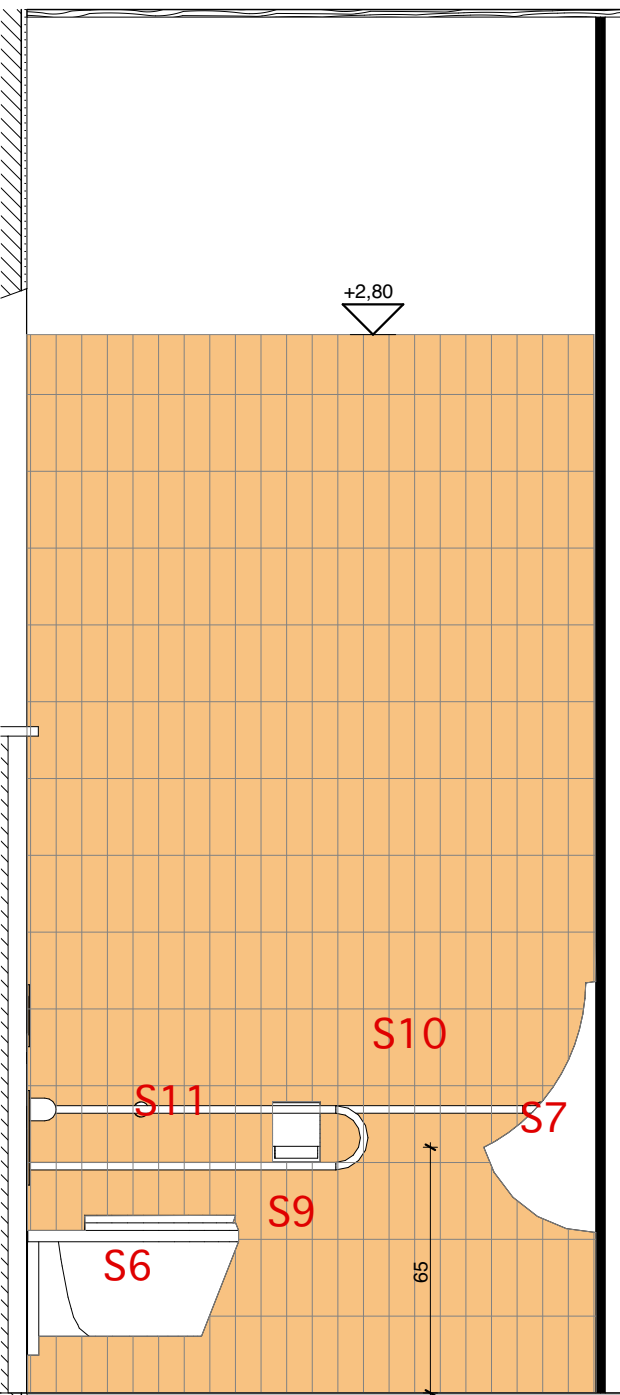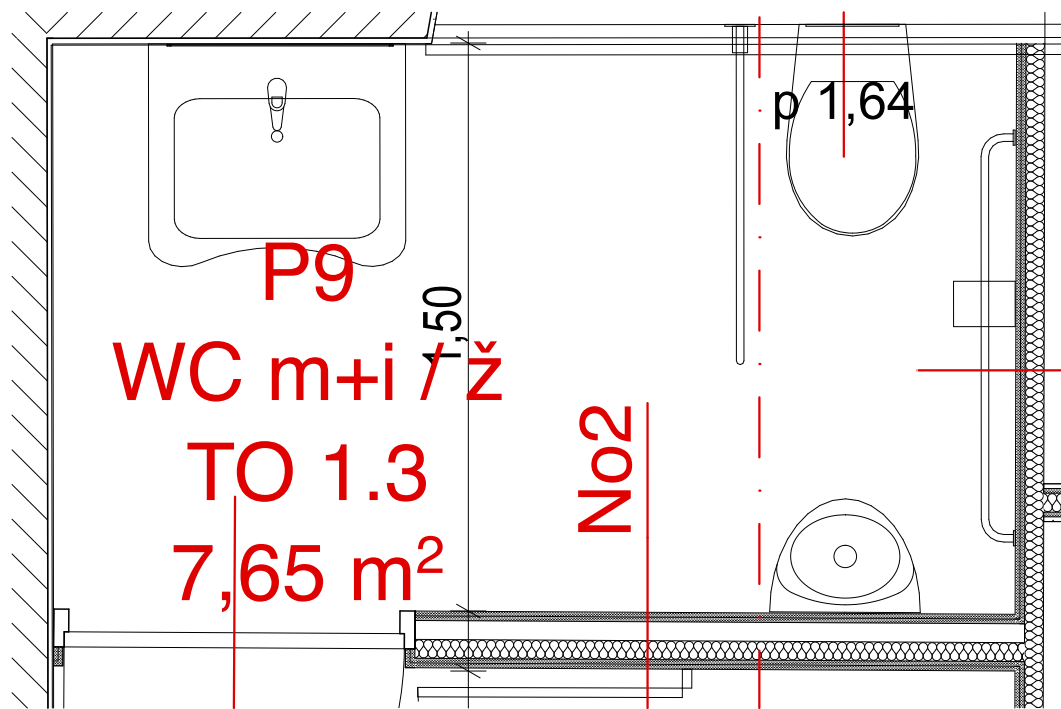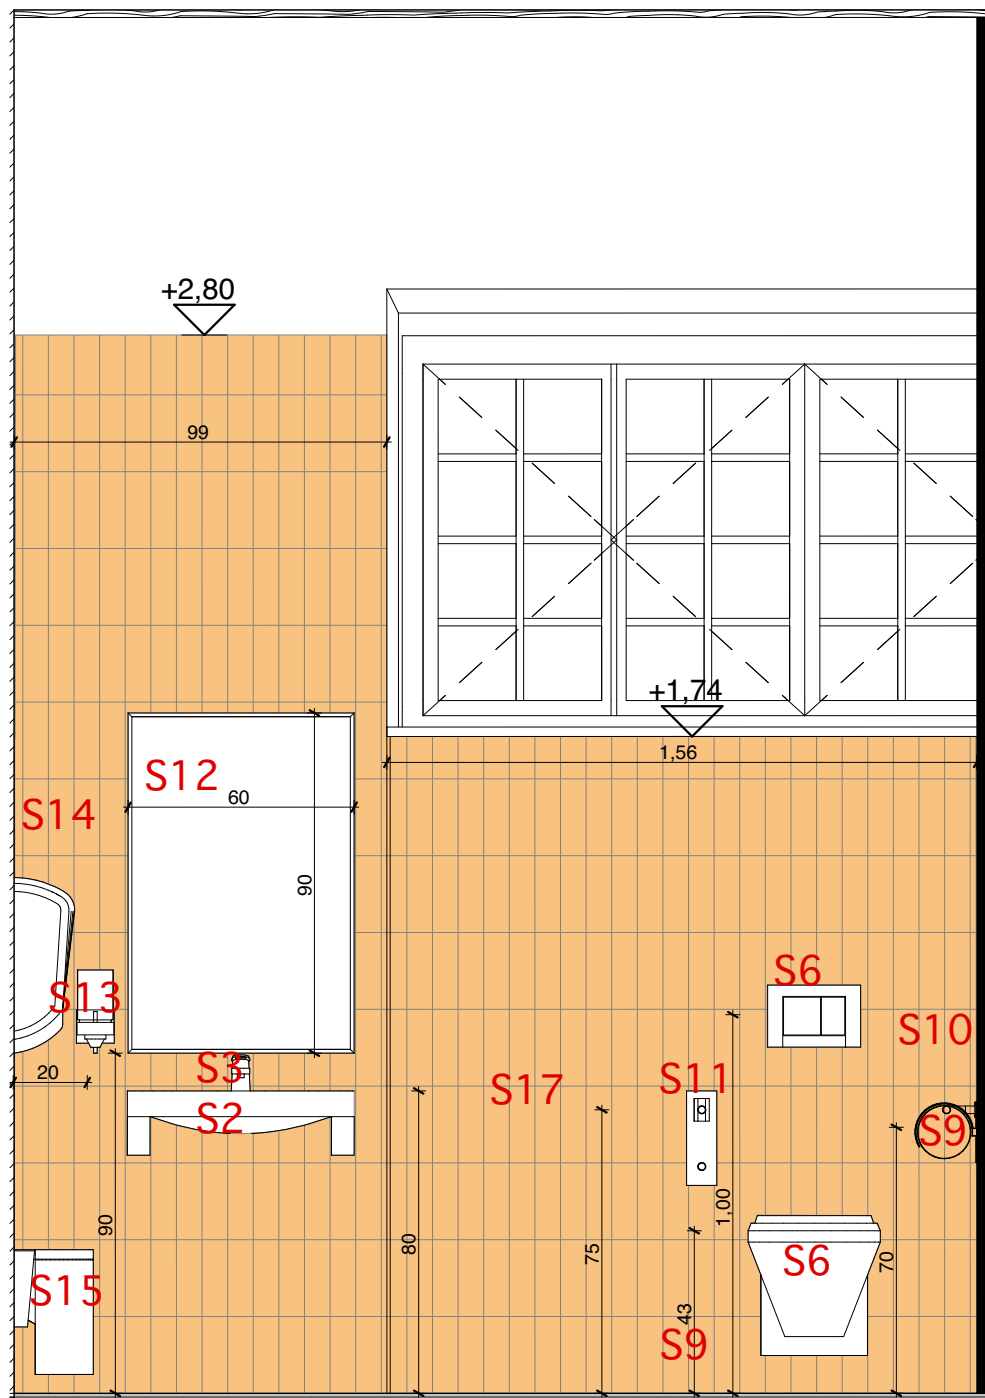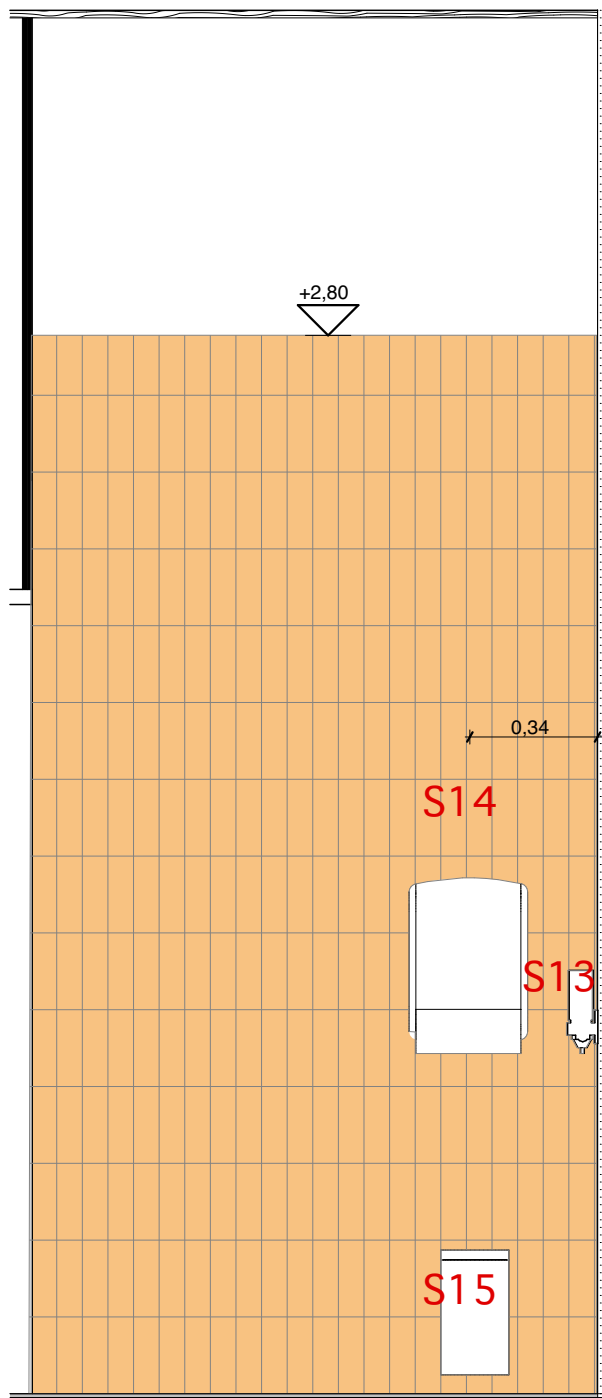

Projektant:  
**STOLP Načrtovanja, svetovanje d.o.o.**  
Prvomajska ulica 37  
5000 Nova Gorica

Naročnik:  
**MESTNA OBČINA NOVA GORICA**  
Trg Edvarda Kardelja 1  
5000 Nova Gorica

## SUPER 8

Vsebina načrta:  
**Sanitarije Invalidi**

Vrsta načrtov: **PZI**






OVP PA Št. in datum projekta:  
**Aleš Šuligoj u.d.i.a.** NOVEMBER 2023 /  
PA 21/23-06

sodelavci:  
**Nejc Koradin m.i.a.** Št. in datum načrta:  
**Olga Bombac m.i.a.** 21. 5. 24 / 21/23-06 A  
Merilo

1:20

Layout ID Revision  
**A.4.7.8.2**



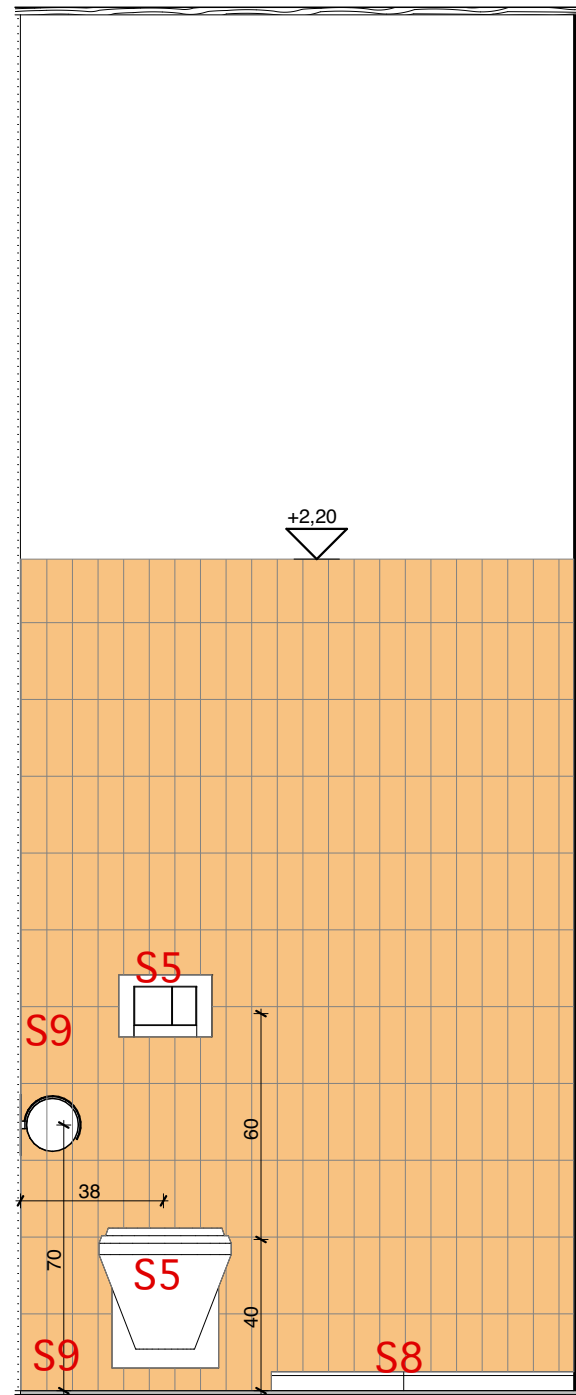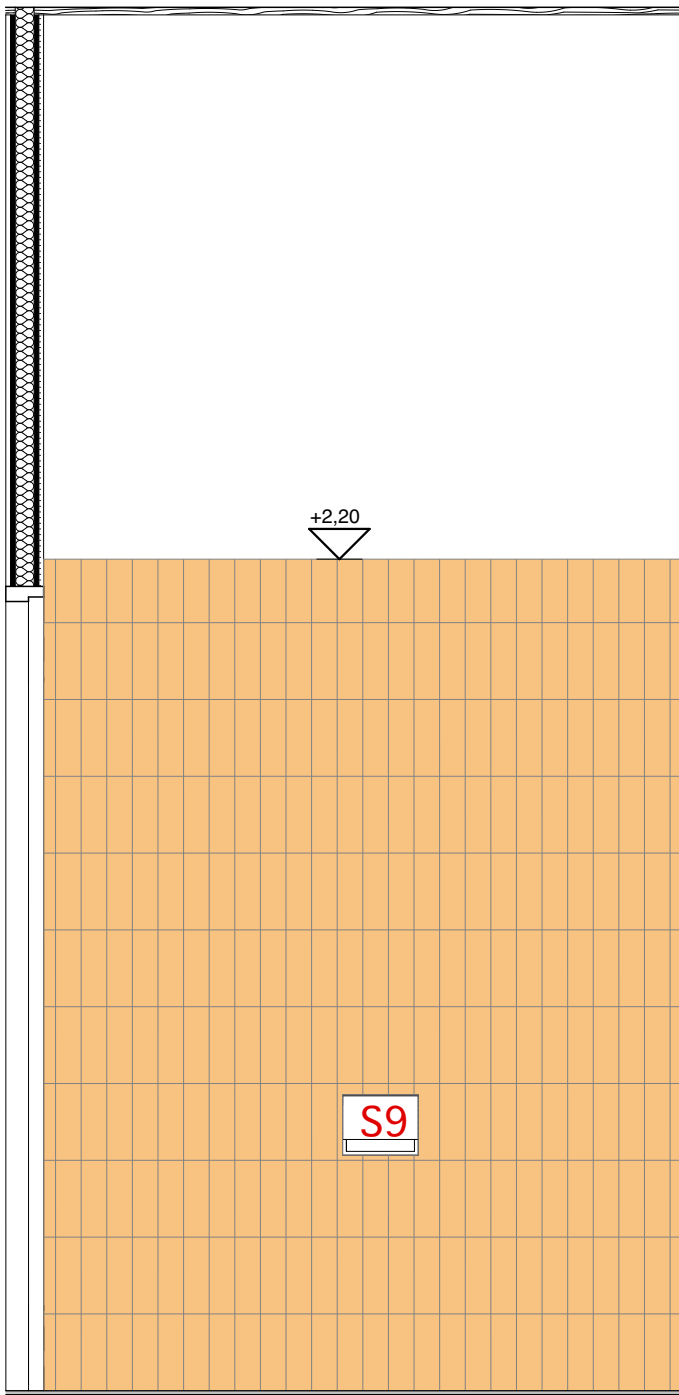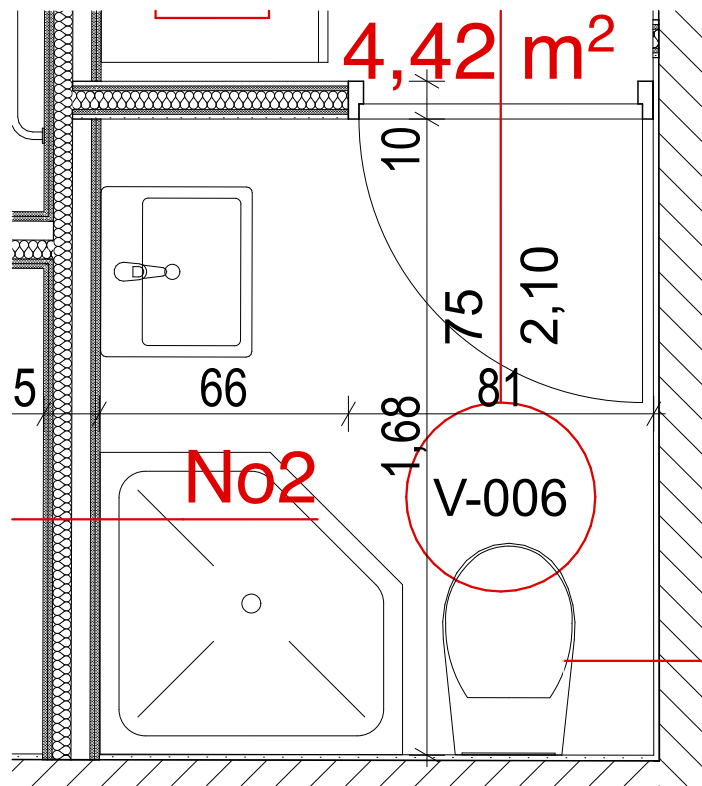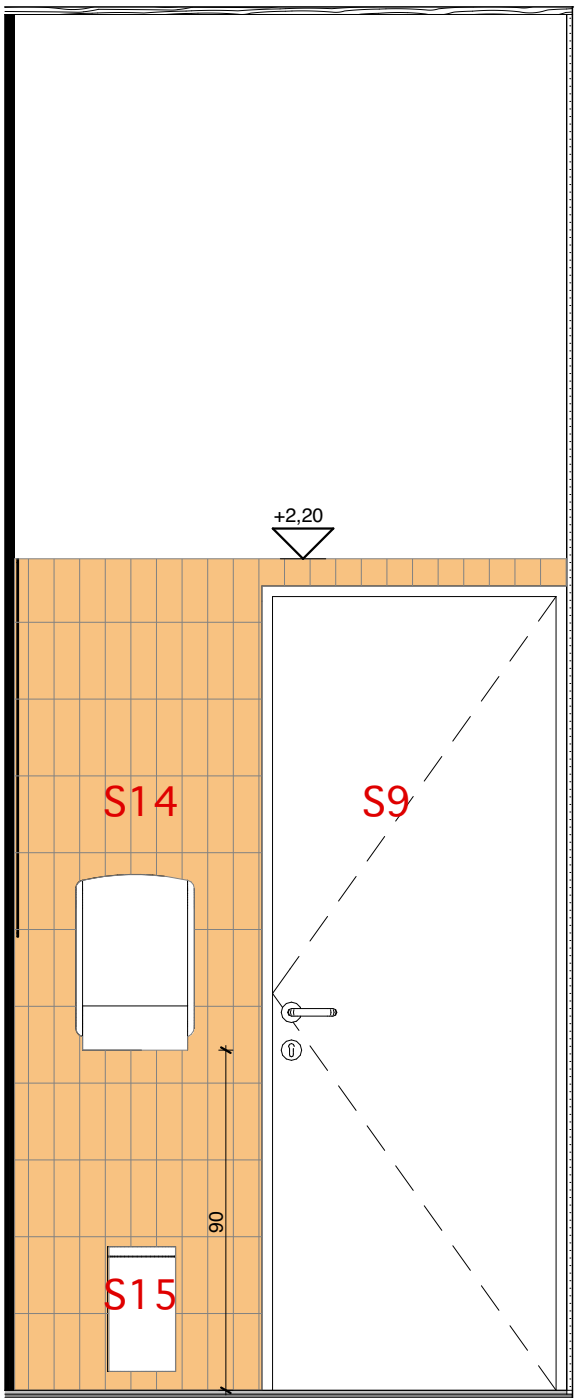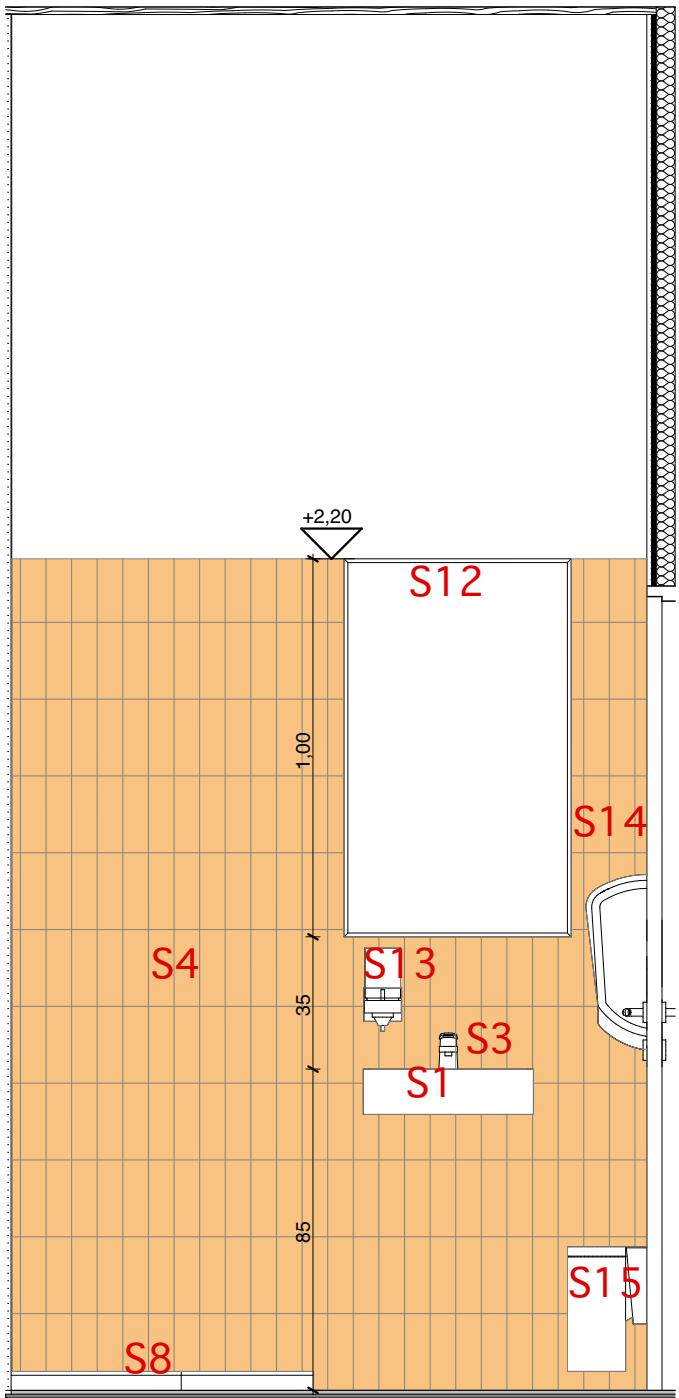

Projektant:  
**STOLP Načrtovanja, svetovanje d.o.o.**  
Prvomajska ulica 37  
5000 Nova Gorica

Naročnik:  
**MESTNA OBČINA NOVA GORICA**  
Trg Edvarda Kardelja 1  
5000 Nova Gorica

## SUPER 8

Vsebina načrta:  
**Sanitarije Zaposleni**

Vrsta načrtov:  
**PZI**

OVP PA Št. in datum projekta:  
**Aleš Šuligoj u.d.i.a.** NOVEMBER 2023 /  
PA 21/23-06








sodelavci:  
**Aleš Šuligoj u.d.i.a.**

**Nejc Koradin m.i.a.** Št. in datum načrta:  
**Olga Bombac m.i.a.** 21. 5. 24 / 21/23-06 A

Merilo  
**1:20**

Layout ID  
**A.4.7.8.3**

Revision

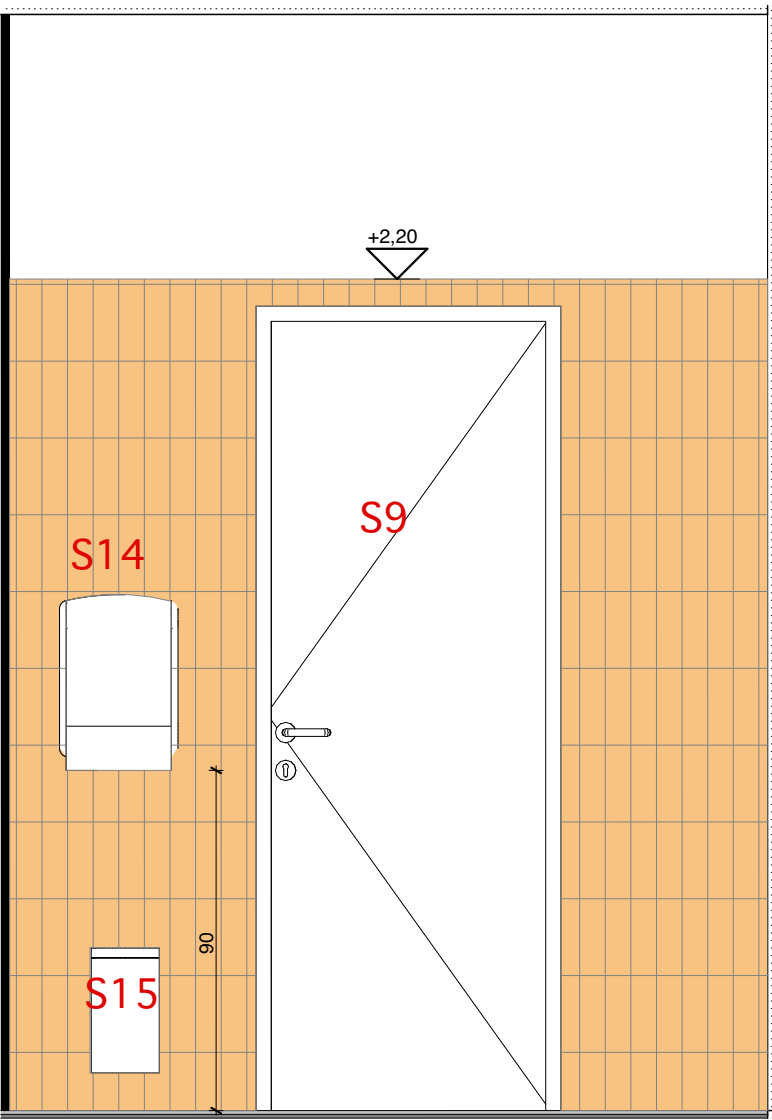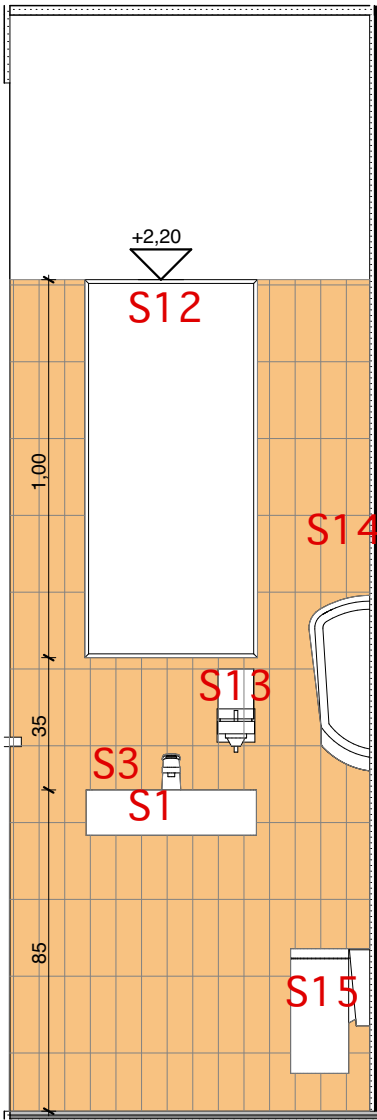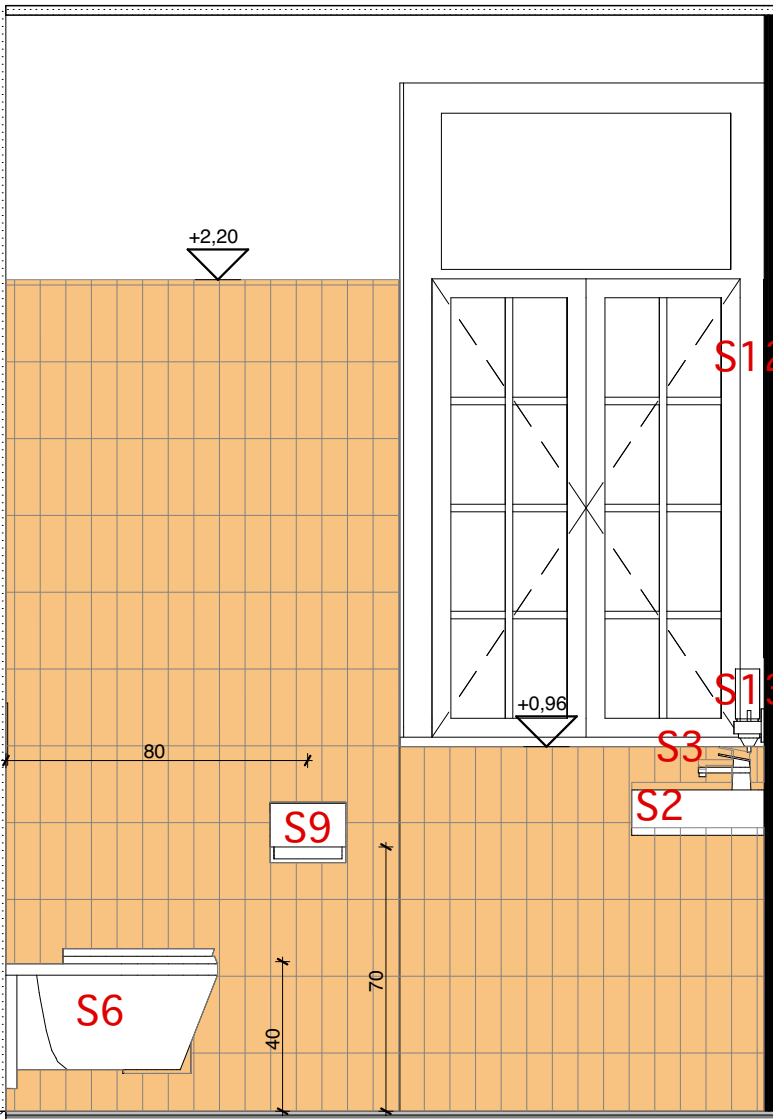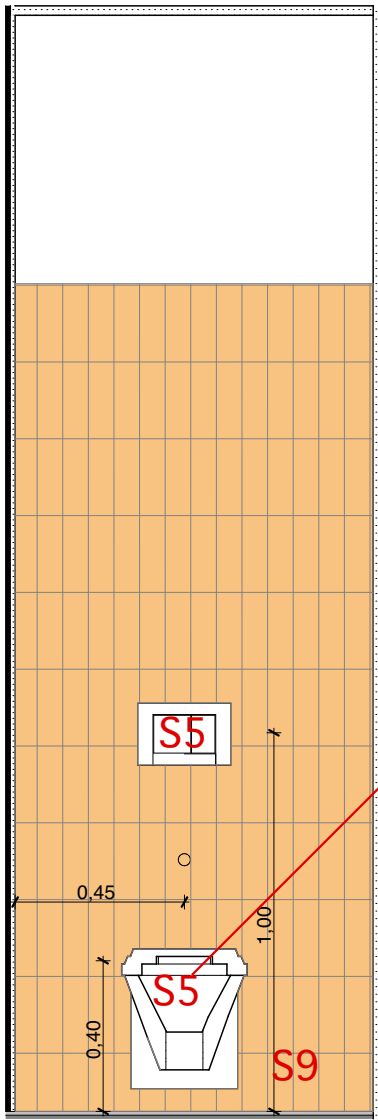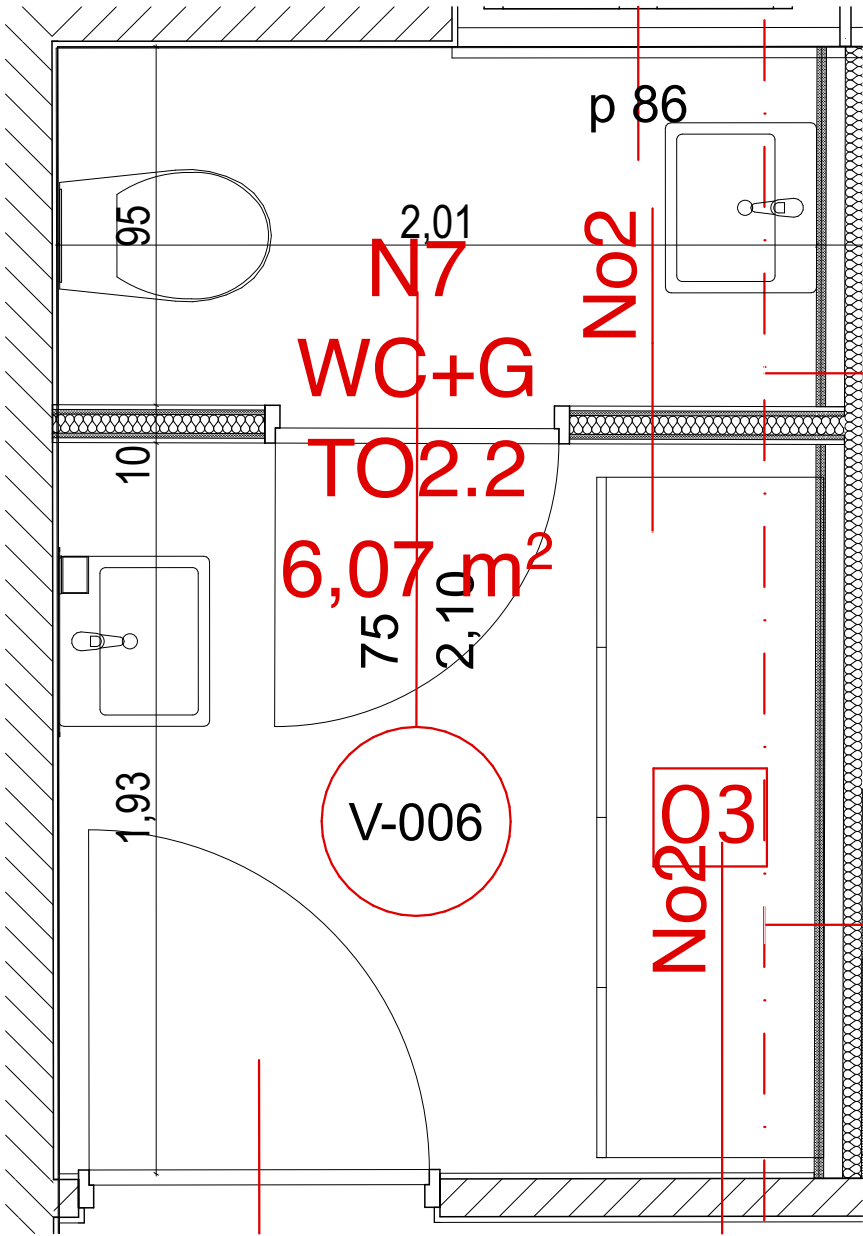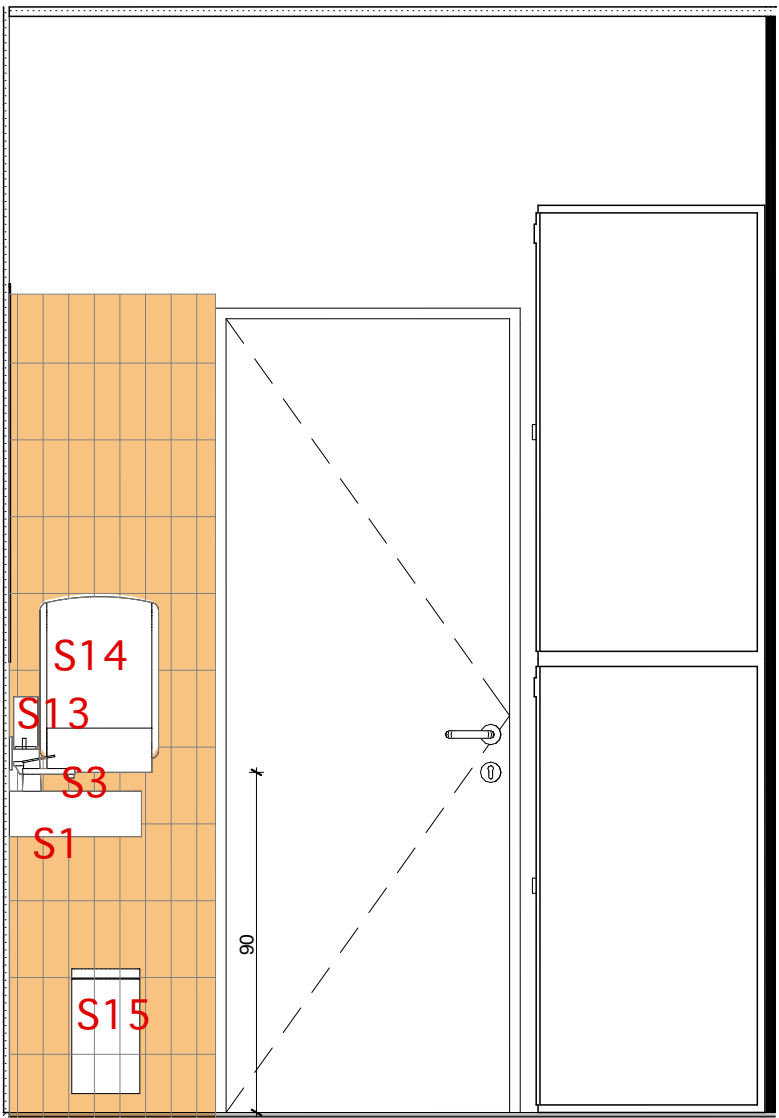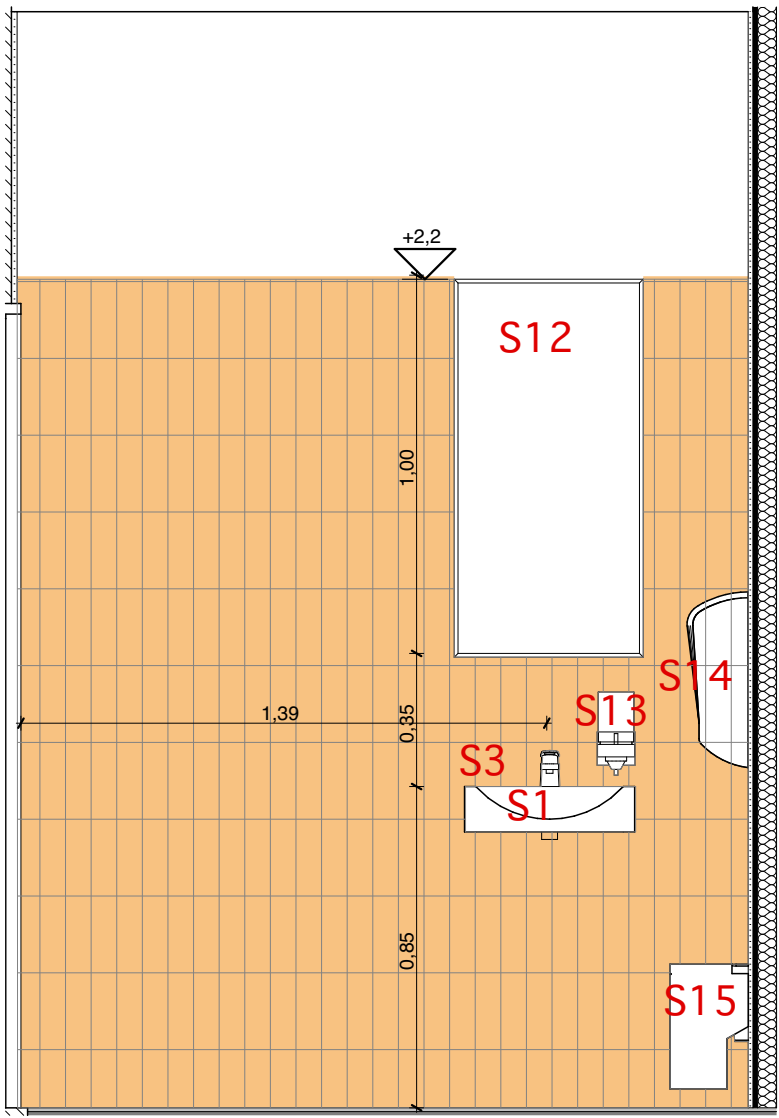

Projektant:  
**STOLP Načrtovanja, svetovanje d.o.o.**  
Prvomajska ulica 37  
5000 Nova Gorica

Naročnik:  
**MESTNA OBČINA NOVA GORICA**  
Trg Edvarda Kardelja 1  
5000 Nova Gorica

**SUPER 8**

Vsebina načrta:  
**Sanitarije Pisarne**

Vrsta načrtov:  
**PZI**

OVP PA Št. in datum projekta:  
**Aleš Šuligoj u.d.i.a.** NOVEMBER 2023 /  
PA 21/23-06

sodelavci:  
**Nejc Koradin m.i.a.** Št. in datum načrta:  
**Olga Bombac m.i.a.** 21. 5. 24 / 21/23-06 A  
Merilo

1:20

Layout ID Revision  
**A.4.7.8.4**