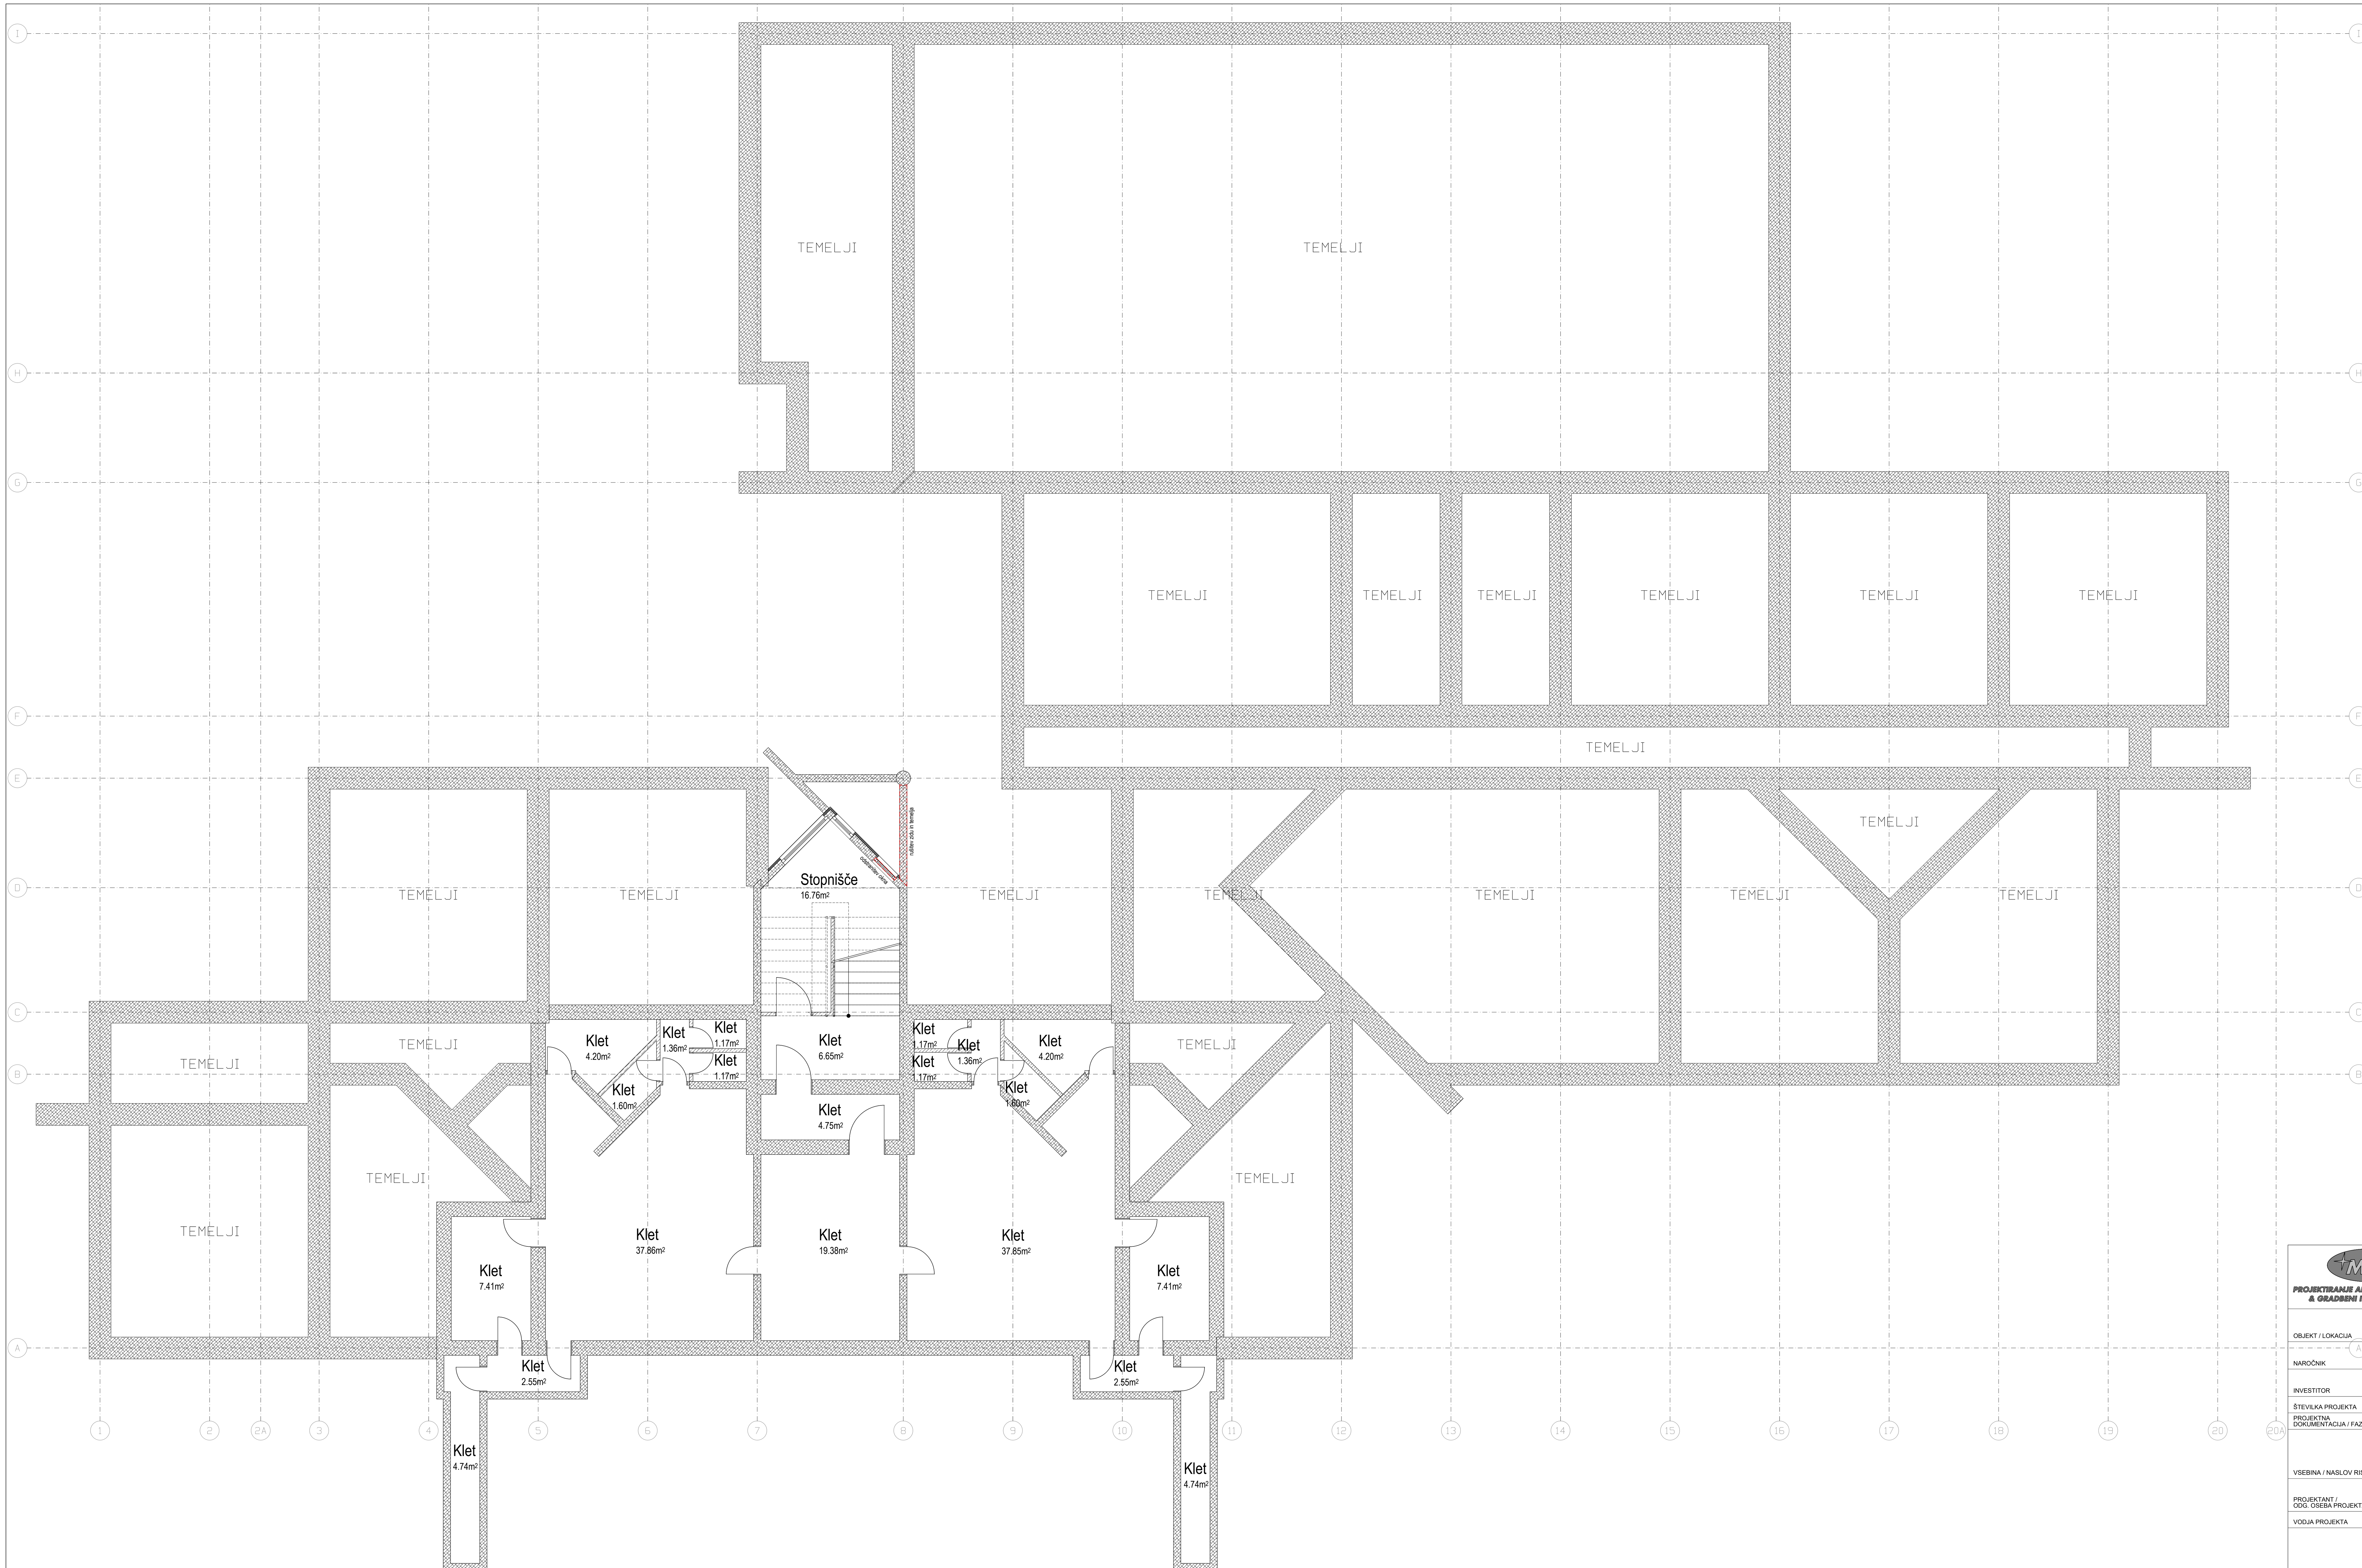


LEGENDA:

AB TEMELJI, AB ZID

RUŠITEV / ODSTRANITEV

MISEL, PROJEKTIRANJE & INŽENIRING d.o.o.
CANKARJEVA 1, 6230 POSTOJNA
tel: (T-2) 0590 18 667, fax: 0590 18 665
e-mail: projektiva@misel.si

PROJEKTIRANJE ARHITEKTURE & GRADBENI INŽENIRING

IZS-1006
IDENTIFIKACIJSKA ŠTEVILKA

OBJEKT / LOKACIJA	OŠ ROJE V DOMŽALAH			
NAROČNIK	OBČINA DOMŽALE LJUBLJANSKA CESTA 69, 1230 DOMŽALE			
INVESTITOR	OBČINA DOMŽALE LJUBLJANSKA CESTA 69, 1230 DOMŽALE			
ŠTEVILKA PROJEKTA	A - 057/21			
PROJEKTNA DOKUMENTACIJA / FAZA	PZI	TEHNIČNI PRIKAZI		
	OBSTOJEČE STANJE / RUŠITVE	MERILO	ŠT. RISBE	DATUM
VSEBINA / NASLOV RISBE	TLORIS KLETI	1:100	1	SEPT. 2023
	IME	IDENTIFIKACIJSKA ŠTEVILKA	PODPIS	DATUM
PROJEKTANT / ODG. OSEBA PROJEKTANTA	IZTOK N. ČANČULA u.d.i.a.	A - 0251		
VODJA PROJEKTA	IZTOK N. ČANČULA u.d.i.a.	A - 0251		
SODELAVCI	-	-		
SPREMEMBE	OPIS SPREMEMBE		PODPIS	DATUM