
457

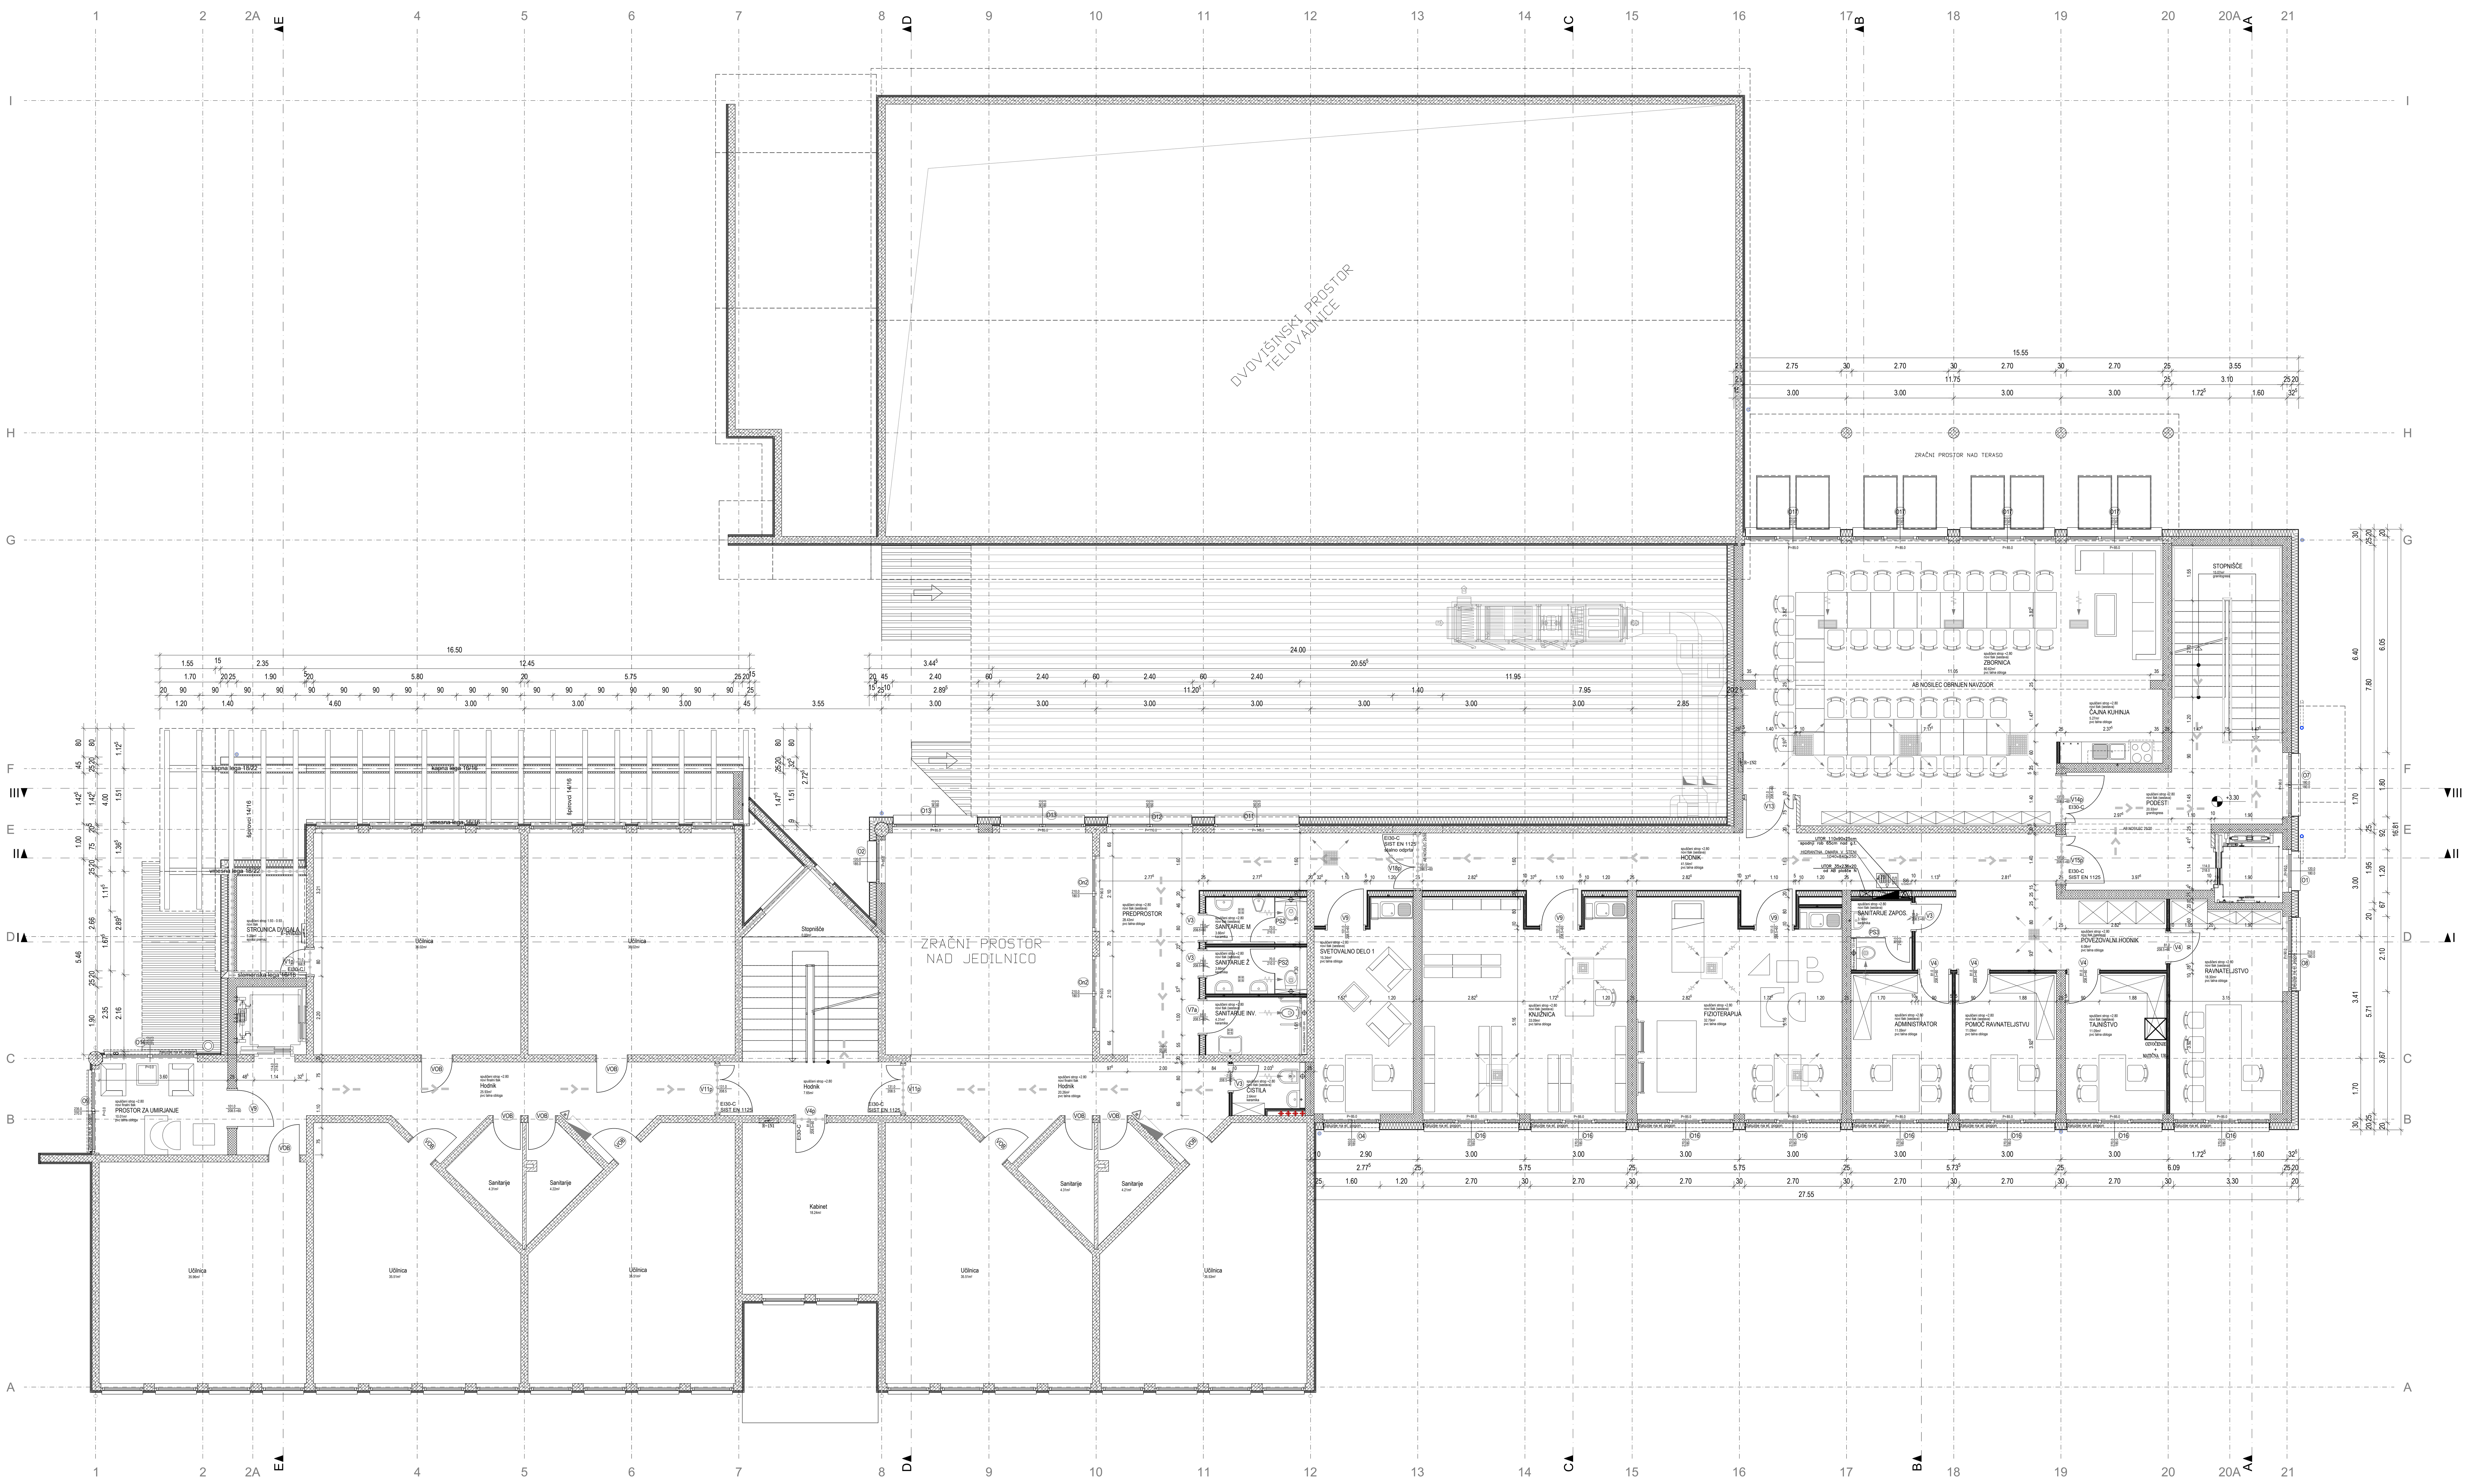

LEGENDA:

- OBSTOJEČI ZID
- AB NOSILNI ZID
- TOPLOTNA IZOLACIJA
- PREDELNA STENA
- STREŠNA PLOSKEV

MISEL, PROJEKTIRANJE & INŽENIRING d.o.o.
CANKARJEVA 1, 6230 POSTOJNA
tel: (T-2) 0590 18 667, fax: 0590 18 665
e-mail: projektiva@misel.si

PROJEKTIRANJE ARHITEKTURE & GRADBENI INŽENIRING

IZS-1006
IDENTIFIKACIJSKA ŠTEVILKA

OBJEKT / LOKACIJA	OŠ ROJE V DOMŽALAH			
NAROČNIK	OBČINA Domžale, Ljubljanska cesta 69, 1230 Domžale			
INVESTITOR	OBČINA Domžale, Ljubljanska cesta 69, 1230 Domžale			
ŠTEVILKA PROJEKTA	A - 057/21			
PROJEKTNA DOKUMENTACIJA / FAZA	PZI	ARHITEKTURNI NAČRT		
		MERILO	ŠT. RISBE	DATUM
VSEBINA / NASLOV RISBE	TLORIS 1. NADSTROPJE	1:100	03	SEPT. 2023
	IME	IDENTIFIKACIJSKA ŠTEVILKA	PODPIS	DATUM
PROJEKTANT / ODG. OSEBA PROJEKTANTA	IZTOK N. ČANČULA u.d.i.a.	A - 0251		
VODJA PROJEKTA	IZTOK N. ČANČULA u.d.i.a.	A - 0251		
SODELAVCI	GREGA SMREKAR u.d.i.a.	A - 1042		
SPREMEMBE	OPIS SPREMEMBE		PODPIS	DATUM

914