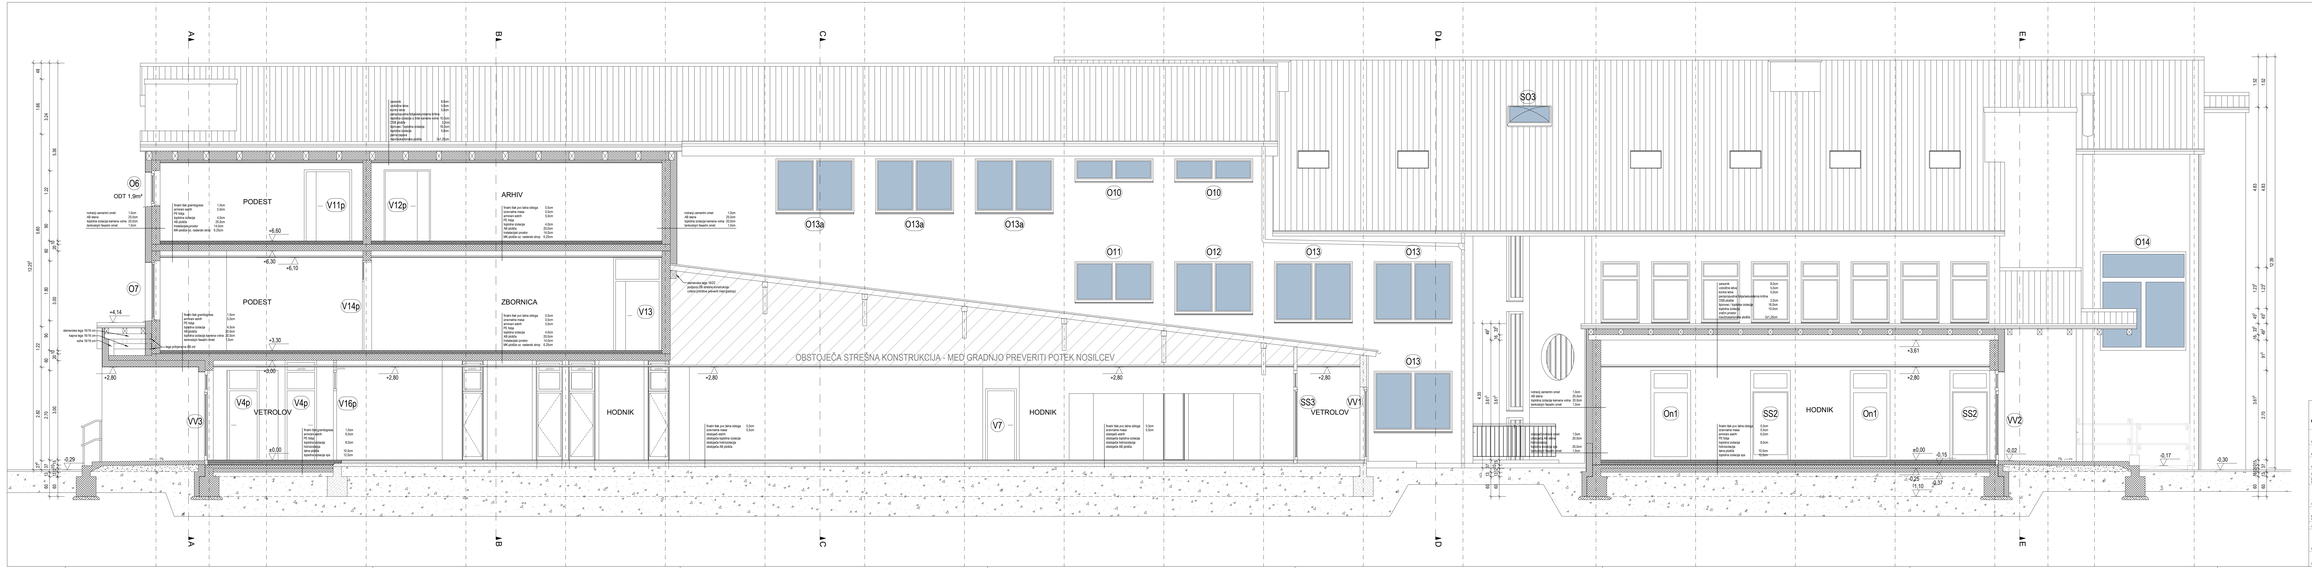
A1
B1
C1
D1
E1
A'
B'
C'
D'
E'
O6
OOT 1,9m²
O7
PODEST
V11p
V12p
ARHIV
ZBORNICA
V13
V14p
V4p
VETROLOV
V16p
VV3
HODNIK
V7
SS3
VV1
S03
O10
O11
O12
O13
O13a
O14
On1
SS2
VV2
OBSTOJEČA STREŠNA KONSTRUKCIJA - MEĐ GRADNJO PREVERITI POTEK NOSILCEV
+6,60
+6,30
+6,10
+4,14
+3,30
+3,61
+2,80
±0,00
-0,15
-0,17
-0,20
-0,25
-0,29
-0,30
-0,37
