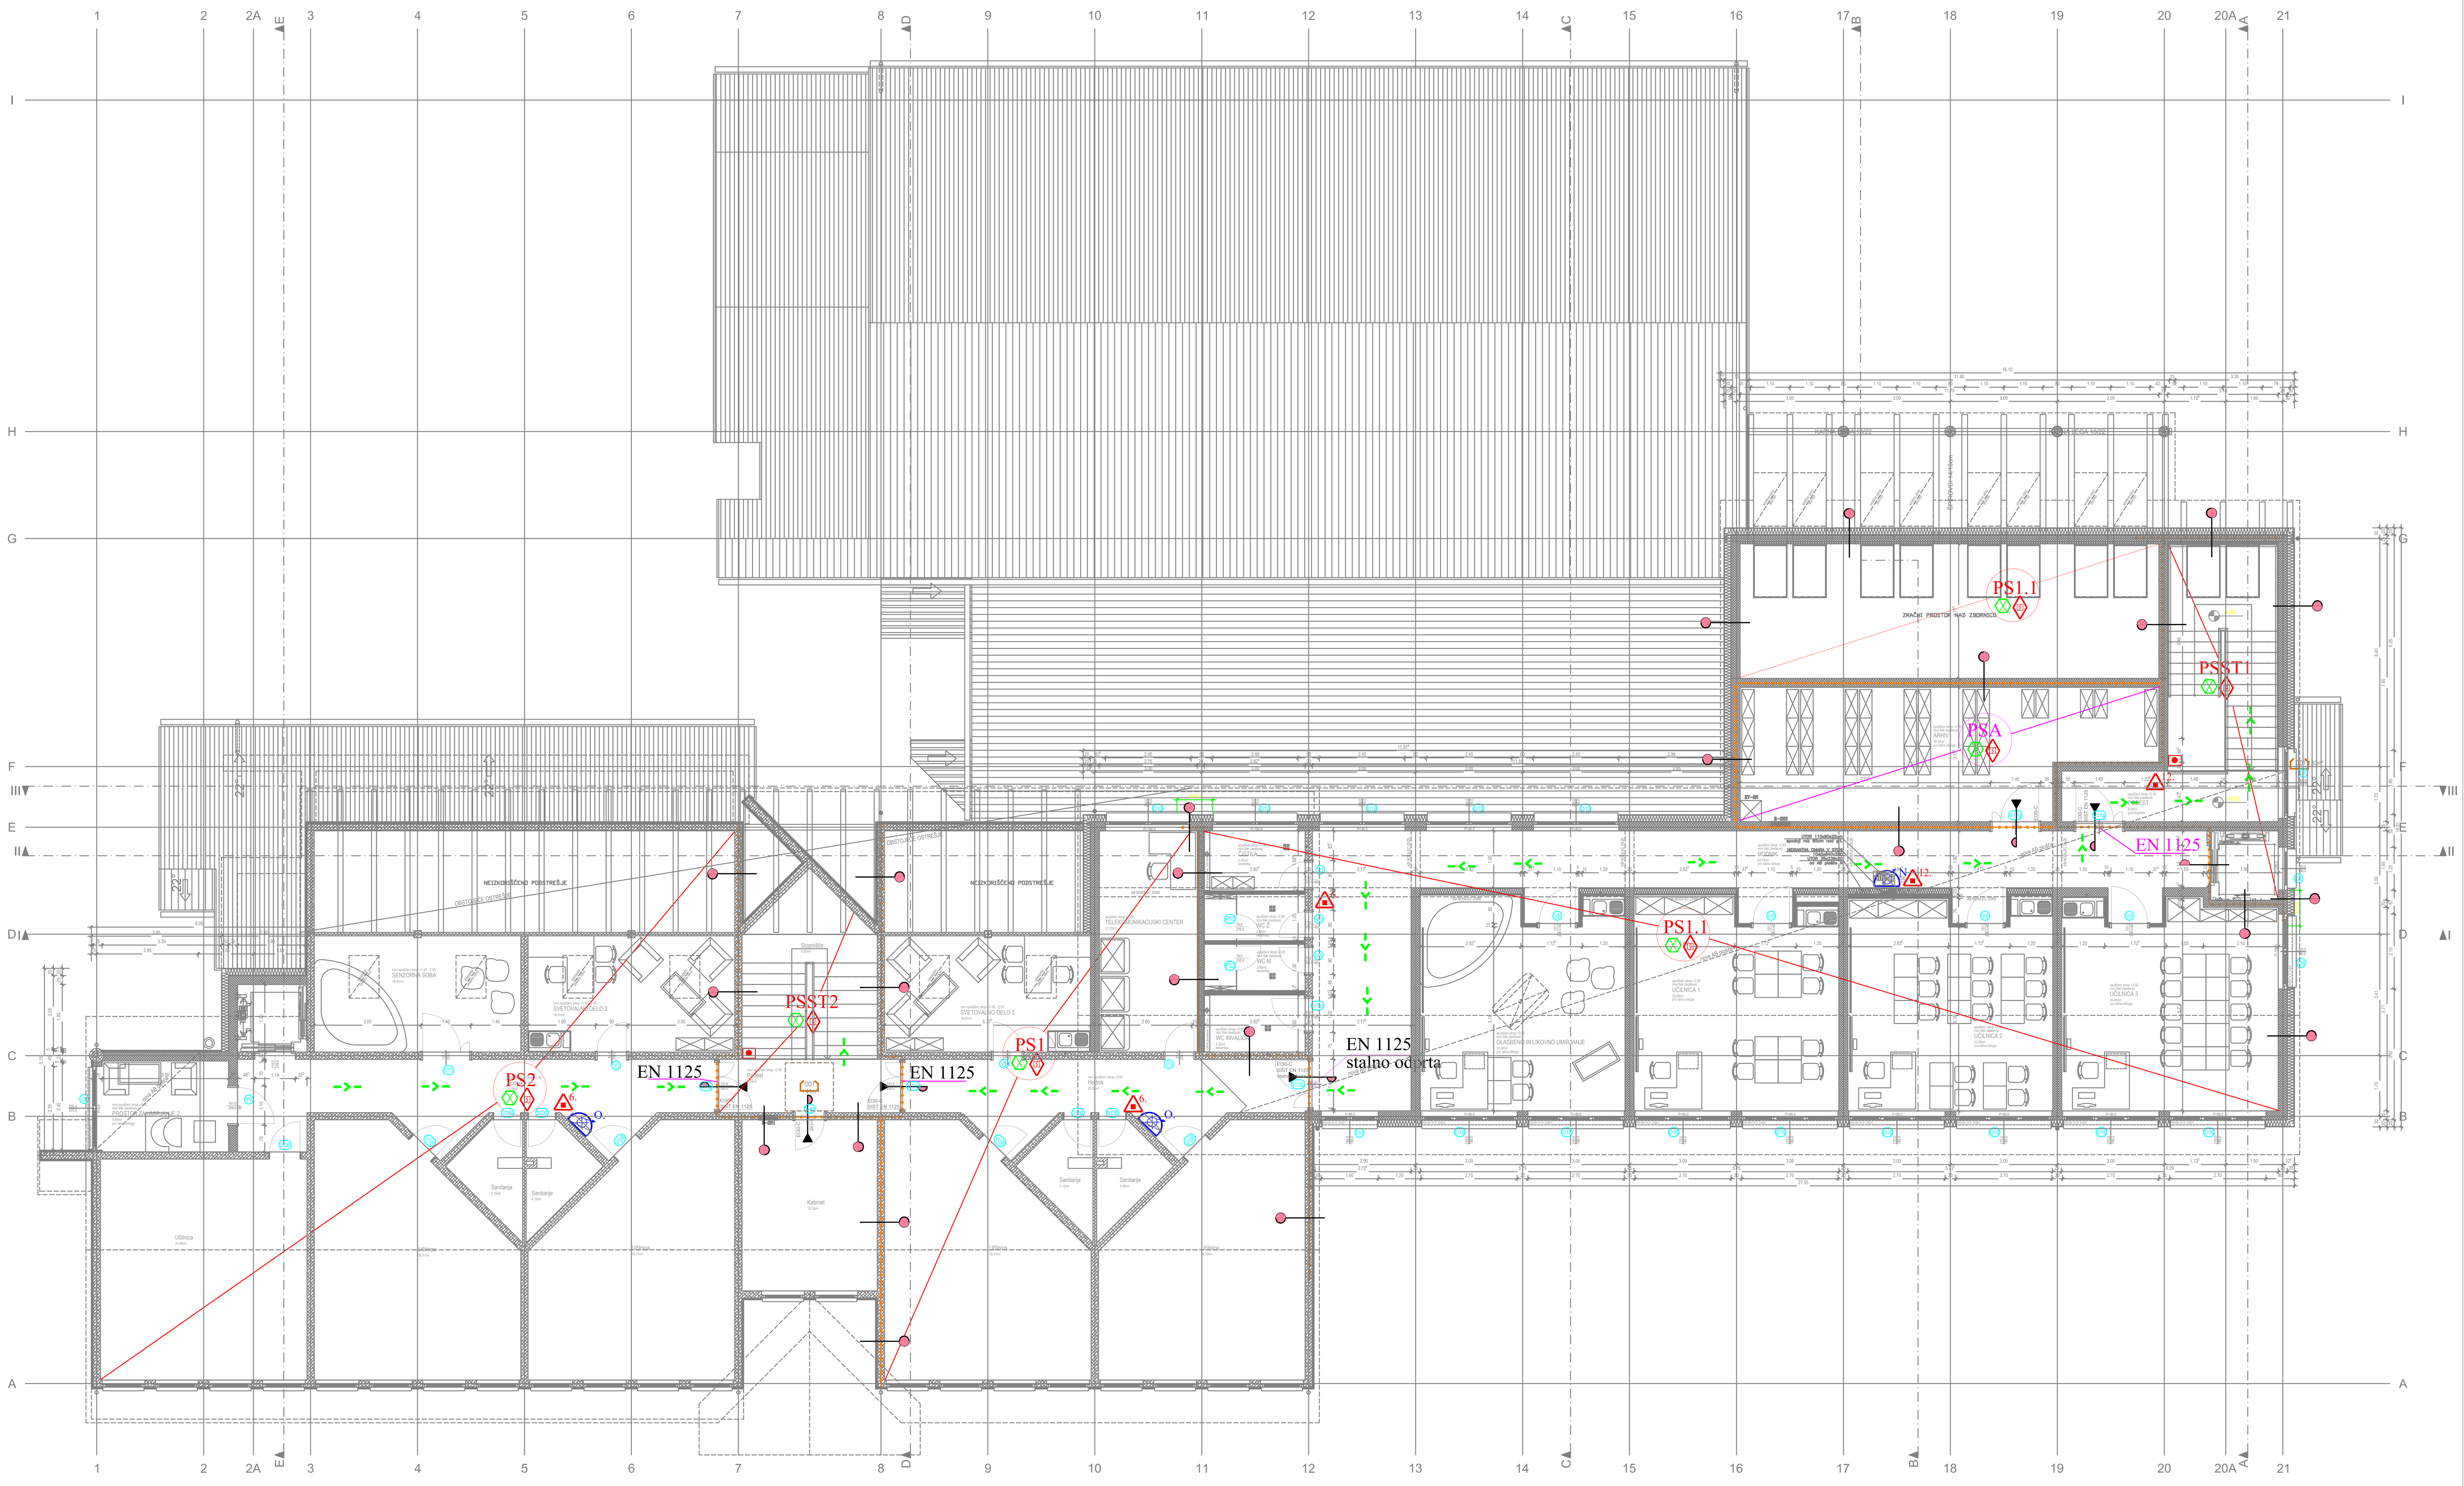



LEGENDA:

- požarna odpornost 30 min
- požarna odpornost 60 min
- požarna vrata s samozapiralom 30 min
- izhod iz objekta
- smer zapustitve objekta
- gasilnik na prah 12EG
- meja požarnega sektorja v objektu
- varnostna razsvetljava
- sistem avtomatskega in ročnega javljanja požara
- EN 1125 - evakuacujska letev po SIST EN 1125
- EK 179 - evakuacujska kljuka po SIST EN 179
- tipka za ročno odpiranje odprtine za oddimljanje
- odvod dima po naravni poti ( vezava na AJP )
- odprtine za dovod svežega zraka
- obstoječi notranji hidrantni priključek
- novi notranji hidrantni priključek

## TLORIS 2. NADSTROPJA

| | | | | |
|---|---|---|---|---|
| INVESTITOR: | OBČINA DOMŽALE, OBČINA LUKOVICA, OBČINA MENGEŠ, OBČINA MORAVČE in OBČINA TRZIN | Feniks 2 d.o.o. Zagorje ob Savi | | |
| OBJEKT: | OŠ ROJE V DOMŽALAH | NAČRT POŽARNE VARNOSTI | | |
| RISBA: | TLORIS 2. NADSTROPJA | FAZA PROJEKTA: PZI | | |
| PROJEKTANTI | IME IN PRIIMEK | IDENTIF.ŠT. | DATUM | PODPIS |
| VODJA PROJEKTA: | Iztok N. Čančula u.d.i.a. | ZAPS 0251 A | oktober 2023 | |
| ODG.PROJEKTANT: | VALERIJA SKOK u.d.i.g. | IZS TP0678 | oktober 2023 | |
| PROJEKTANT: | | | | |
| ŠT.NAČRTA: PV 227-09/23 | MERILO: 1 :100 | DATUM: oktober 2023 | ŠT.RISBE: 5 | |