

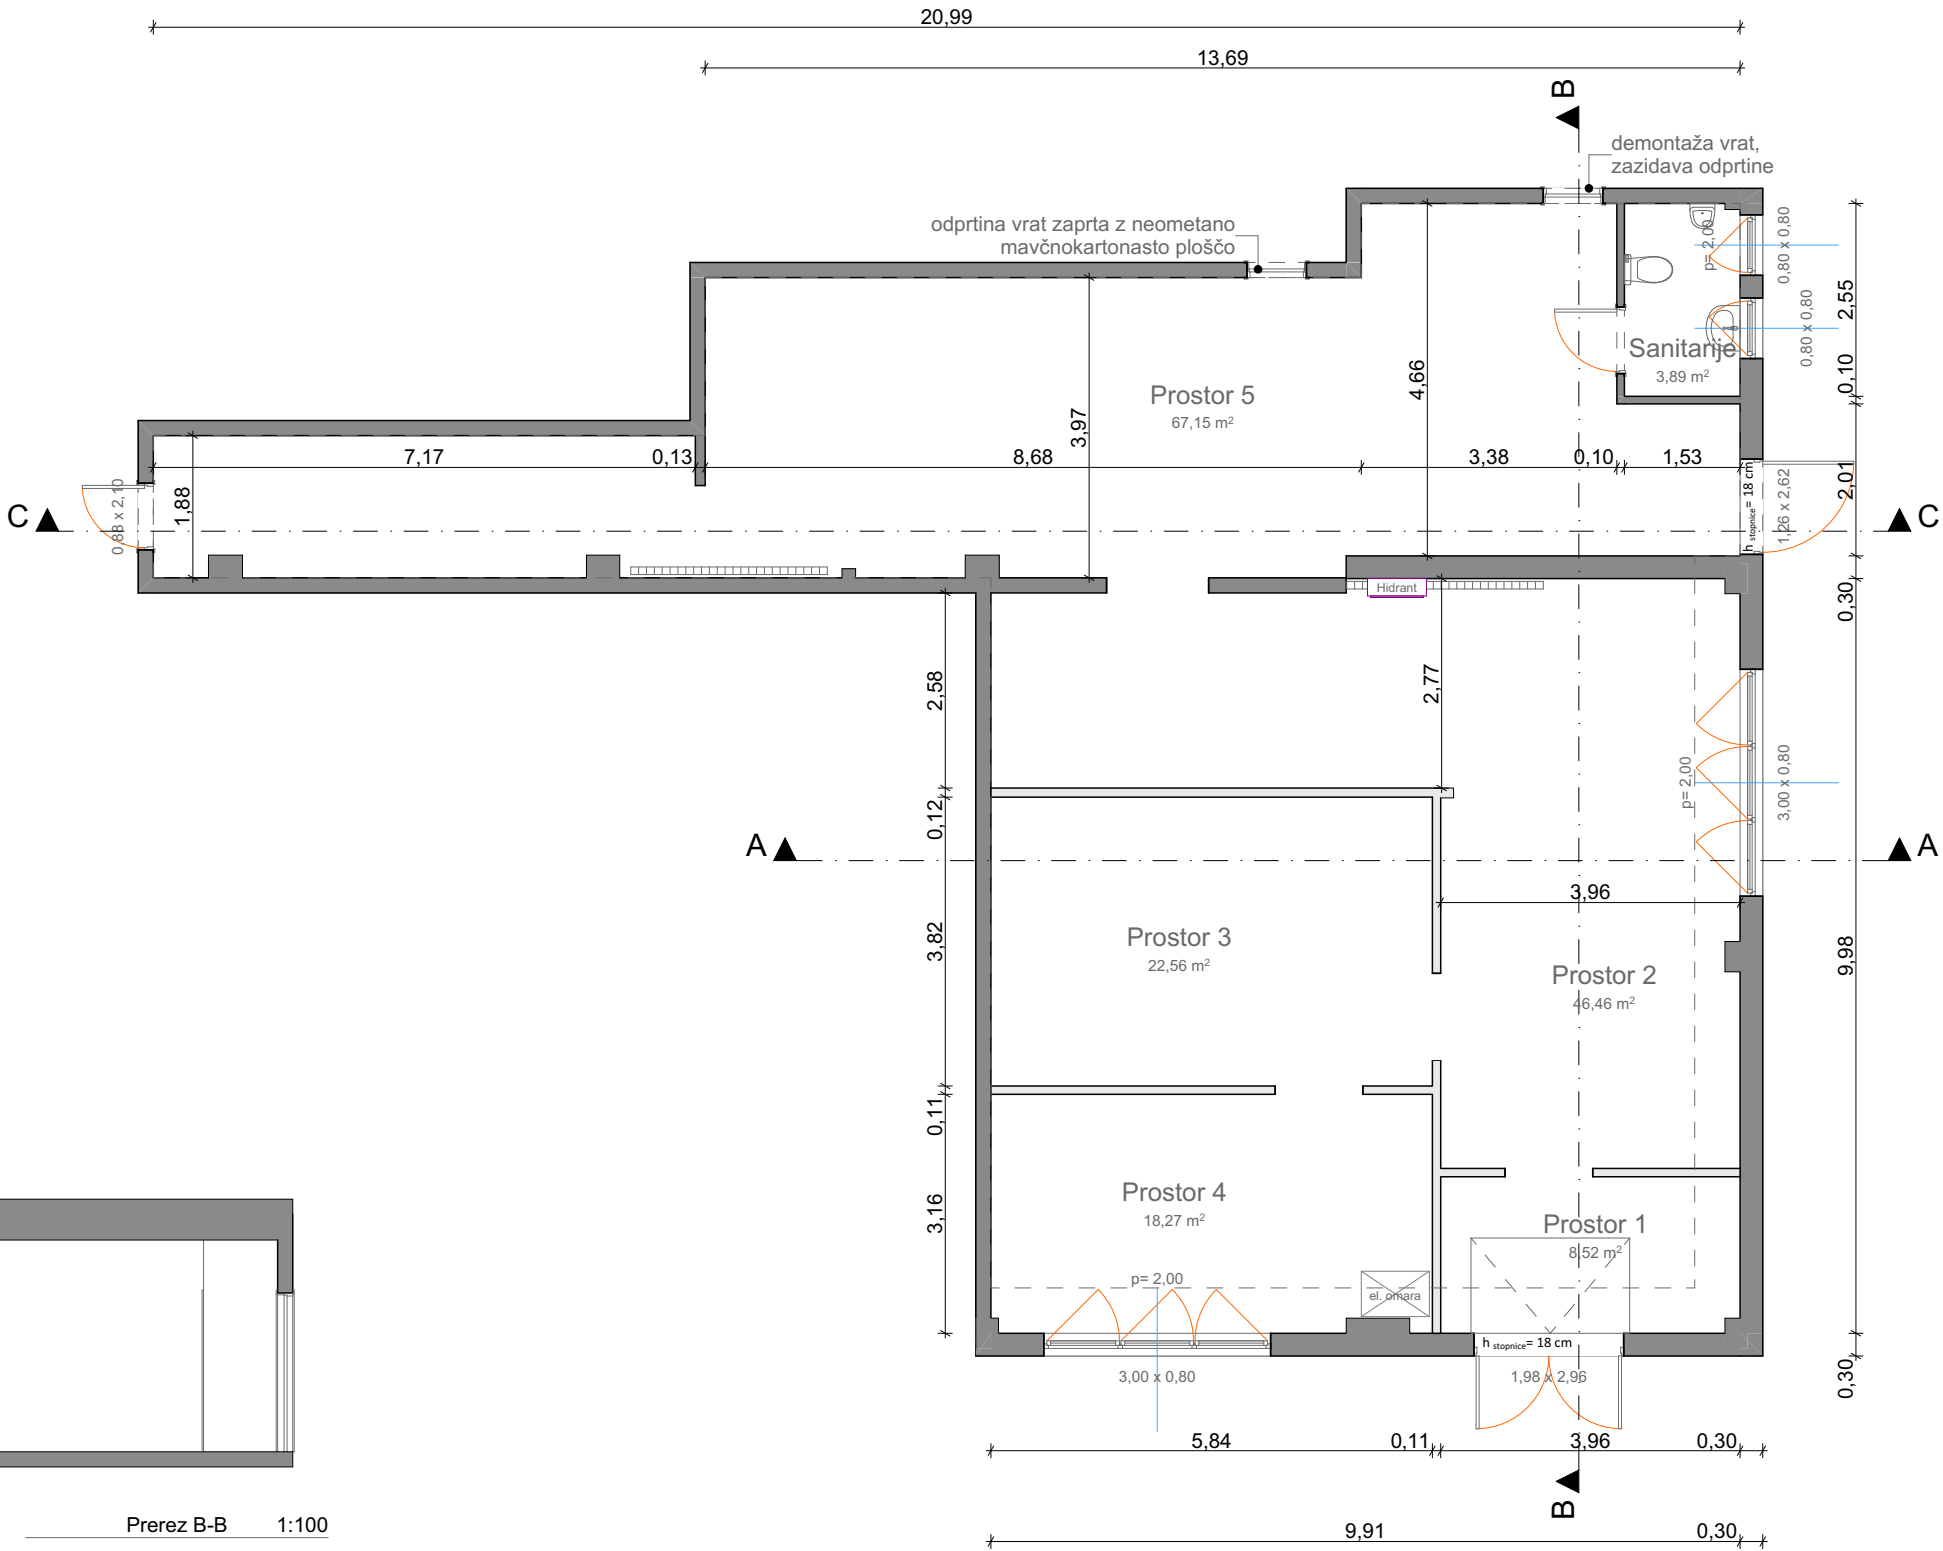
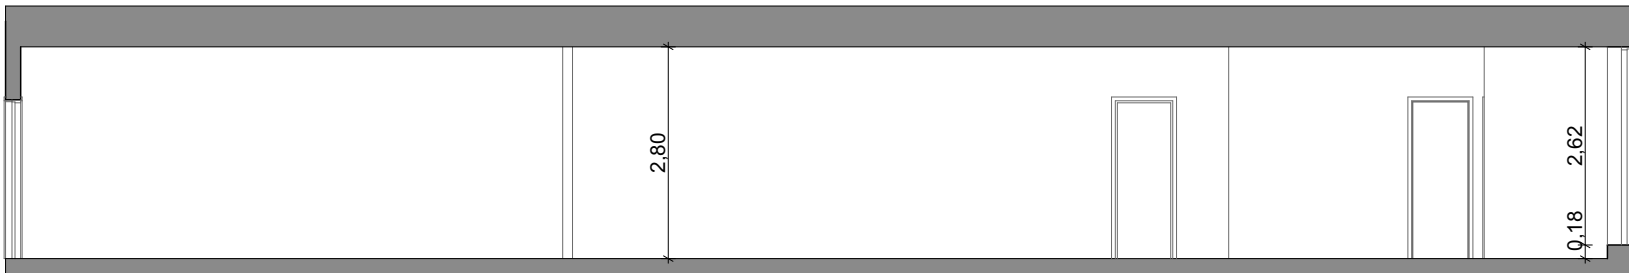


Obstoječe stanje prostorov predvidene nove pralnice OZG  
lokacija: objekt Dolnov Kranj

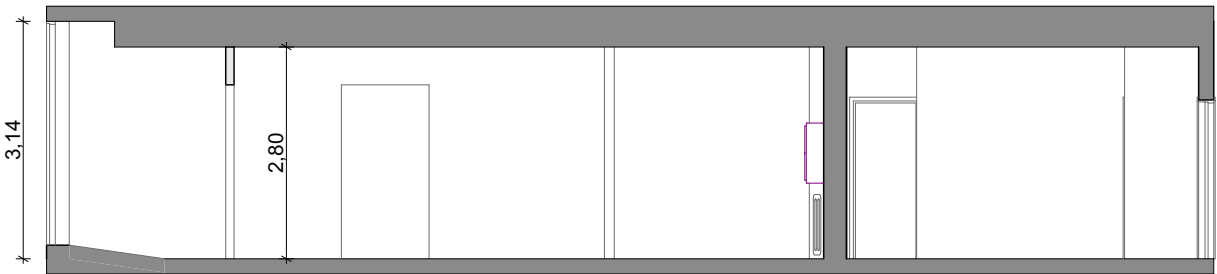

Prostor	Površina m2
Prostor 1	8,52
Prostor 2	46,46
Prostor 3	22,56
Prostor 4	18,27
Prostor 5	67,15
Sanitarije	3,89
	166,85 m <sup>2</sup>

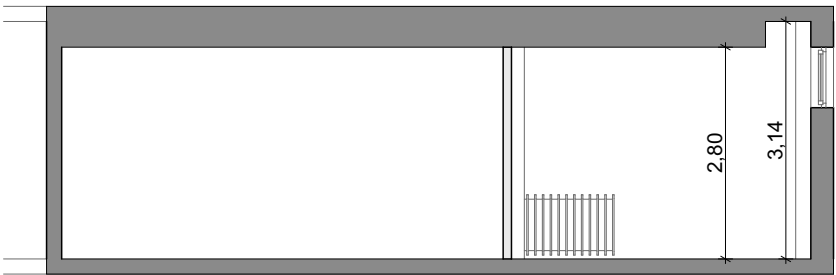