



M 1:200

corpus

IOCI
Inštitut za arhitekturo in urbanizem, d.o.o.
Dunajska cesta 158
1000 Ljubljana

ŠT. PROJEKTA 543-22

NAČRT	ARHITEKTURA	FAZA	DGD
GENIUS LOCI: Izžitost na arhitekturi in urbanizmu d.o.o.			

ODG. VODJA PROJEKTA: doc. mag. ANDREJ ČERNIGOJ, u.d.i.a. ŠT. ZAPS. A - 0056

SOĐELAVEC NEJC ČERNIGOJ, m.i.a. ŠT. ZAPS A - 1967

SODELAVEC MATEJ KOŠMERL, abs. arh.

DATUM MAREC 2022 LIST ST. 1

- 1 AVLA / RECEPCIJA / KAVARNA / TRGOVINICA / ČAKALNICA
- 2 ADMINISTRACIJA
- 3 GARDEROBE
- 4 GOSPODARSKO DVORIŠČE (manipulacija, smeti, press kontejner)
- 5 OSKRBA NA DOMU
- 6 SOČIALNA DELAVKA
- 7 HIŠNIK
- 8 ELEKTRO PROSTOR / AGREGAT
- 9 KUHINJA
- 10 JEDILNICA (75 sedežev, delno ob atriju)
- 11 VEČNAMENSKA DVORANA / DUHOVNA OSKRBA
- 12 SKLADIŠČE OPREME
- 13 DELOVNA TERAPIJA
- 14 FIZIOTERAPIJA
- 15 AMBULANTA ZD HRASTNIK
- 16 SANITARIJE
- 17 VOĐJA TIMA
- 18 GLAVNA SESTRA
- 19 GOSPODINJSKA SKUPINA DEMENTNI
- 20 DNEVNI CENTER

DOVOZ

A

VHOD

ATRIJ

ČAKALNICA

AMFITEATER


KROŽNA PEŠPOT
2,00 (320,00)

PRITLIČJE ±0,00 (318,00)

TEHNIČNI PRIKAZI

genius loci
Inštitut za arhitekturo in urbanizem, d.o.o.
Dunajska cesta 158
1000 Ljubljana

INVESTITOR	OBČINA HRASTNIK, Pot Vitka Pavliča 5, 1430 Hrastnik	ŠT. PROJEKTA	543-22
OBJEKT	CENTER VARSTVA STAREJŠIH OBČANOV HRASTNIK	FAZA	DGD
VRSTA GRADNJE	NOVOGRADNJA		
NAČRT	ARHITEKTURA		
PROJEKTANT	GENIUS LOCI, Inštitut za arhitekturo in urbanizem d.o.o.		
ODG. VODJA PROJEKTA	doc. mag. ANDREJ ČERNIGOJ, u.d.i.a.	ŠT. ZAPS.	A - 0056
SODELAVEC	NEJC ČERNIGOJ, m.i.a.	ŠT. ZAPS.	A - 1967
SODELAVEC	MATEJ KOŠMERL, abs. arh.		
DATUM	MAREC 2022	LIST ŠT.	2

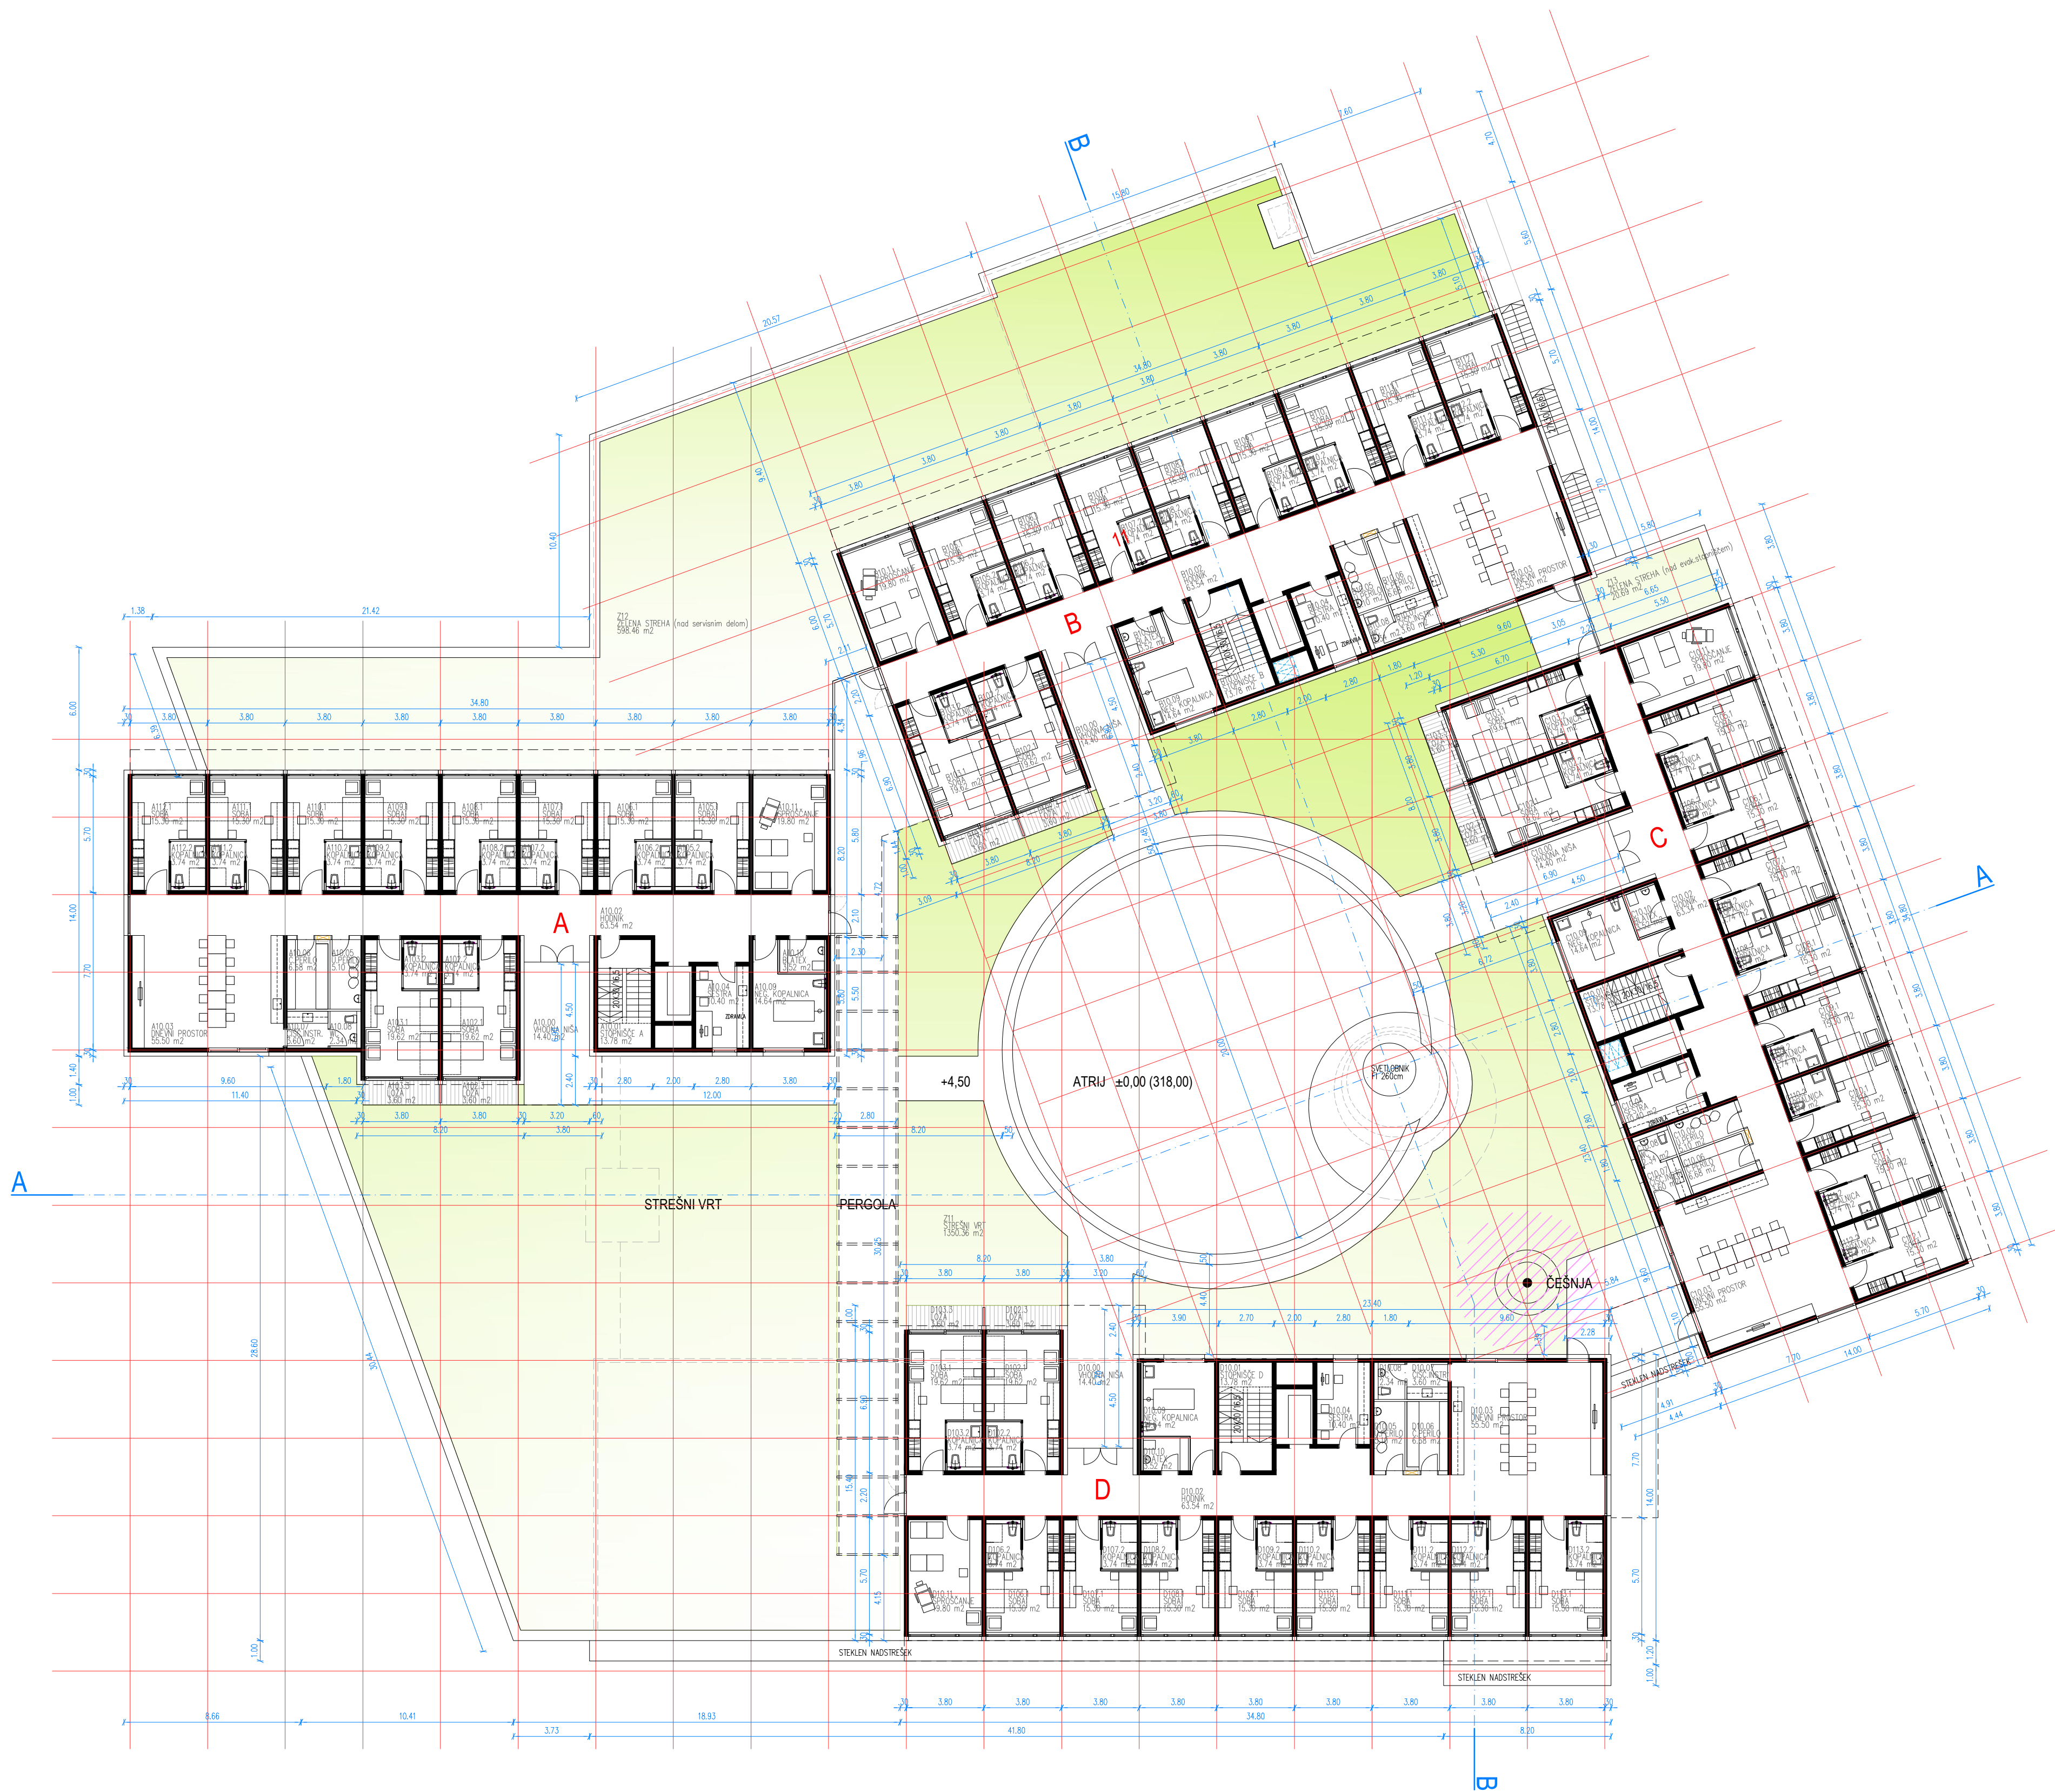


1. NADSTROPJE + 4,50

M 1:200

TEHNIČNI PRIKAZI

genius loci
Inštitut za arhitekturo in urbanizem, d.o.o.
Dunajska cesta 158
1000 Ljubljana

INVESTITOR	OBČINA HRASTNIK, Pot Vitka Pavliča 5, 1430 Hrastnik	ŠT. PROJEKTA	543-22
OBJEKT	CENTER VARSTVA STAREJŠIH OBČANOV HRASTNIK	FAZA	DGD
VRSTA GRADNJE	NOVOGRADNJA		
NAČRT	ARHITEKTURA		
PROJEKTANT	GENIUS LOCI, Inštitut za arhitekturo in urbanizem d.o.o.		
ODG. VODJA PROJEKTA	doc. mag. ANDREJ ČERNIGOJ, u.d.i.a.	ŠT. ZAPS	A - 0056
SODELAVEC	NEJC ČERNIGOJ, m.i.a.	ŠT. ZAPS	A - 1967
SODELAVEC	MATEJ KOŠMERL, abs. arh.		
DATUM	MAREC 2022	LIST ŠT.	3

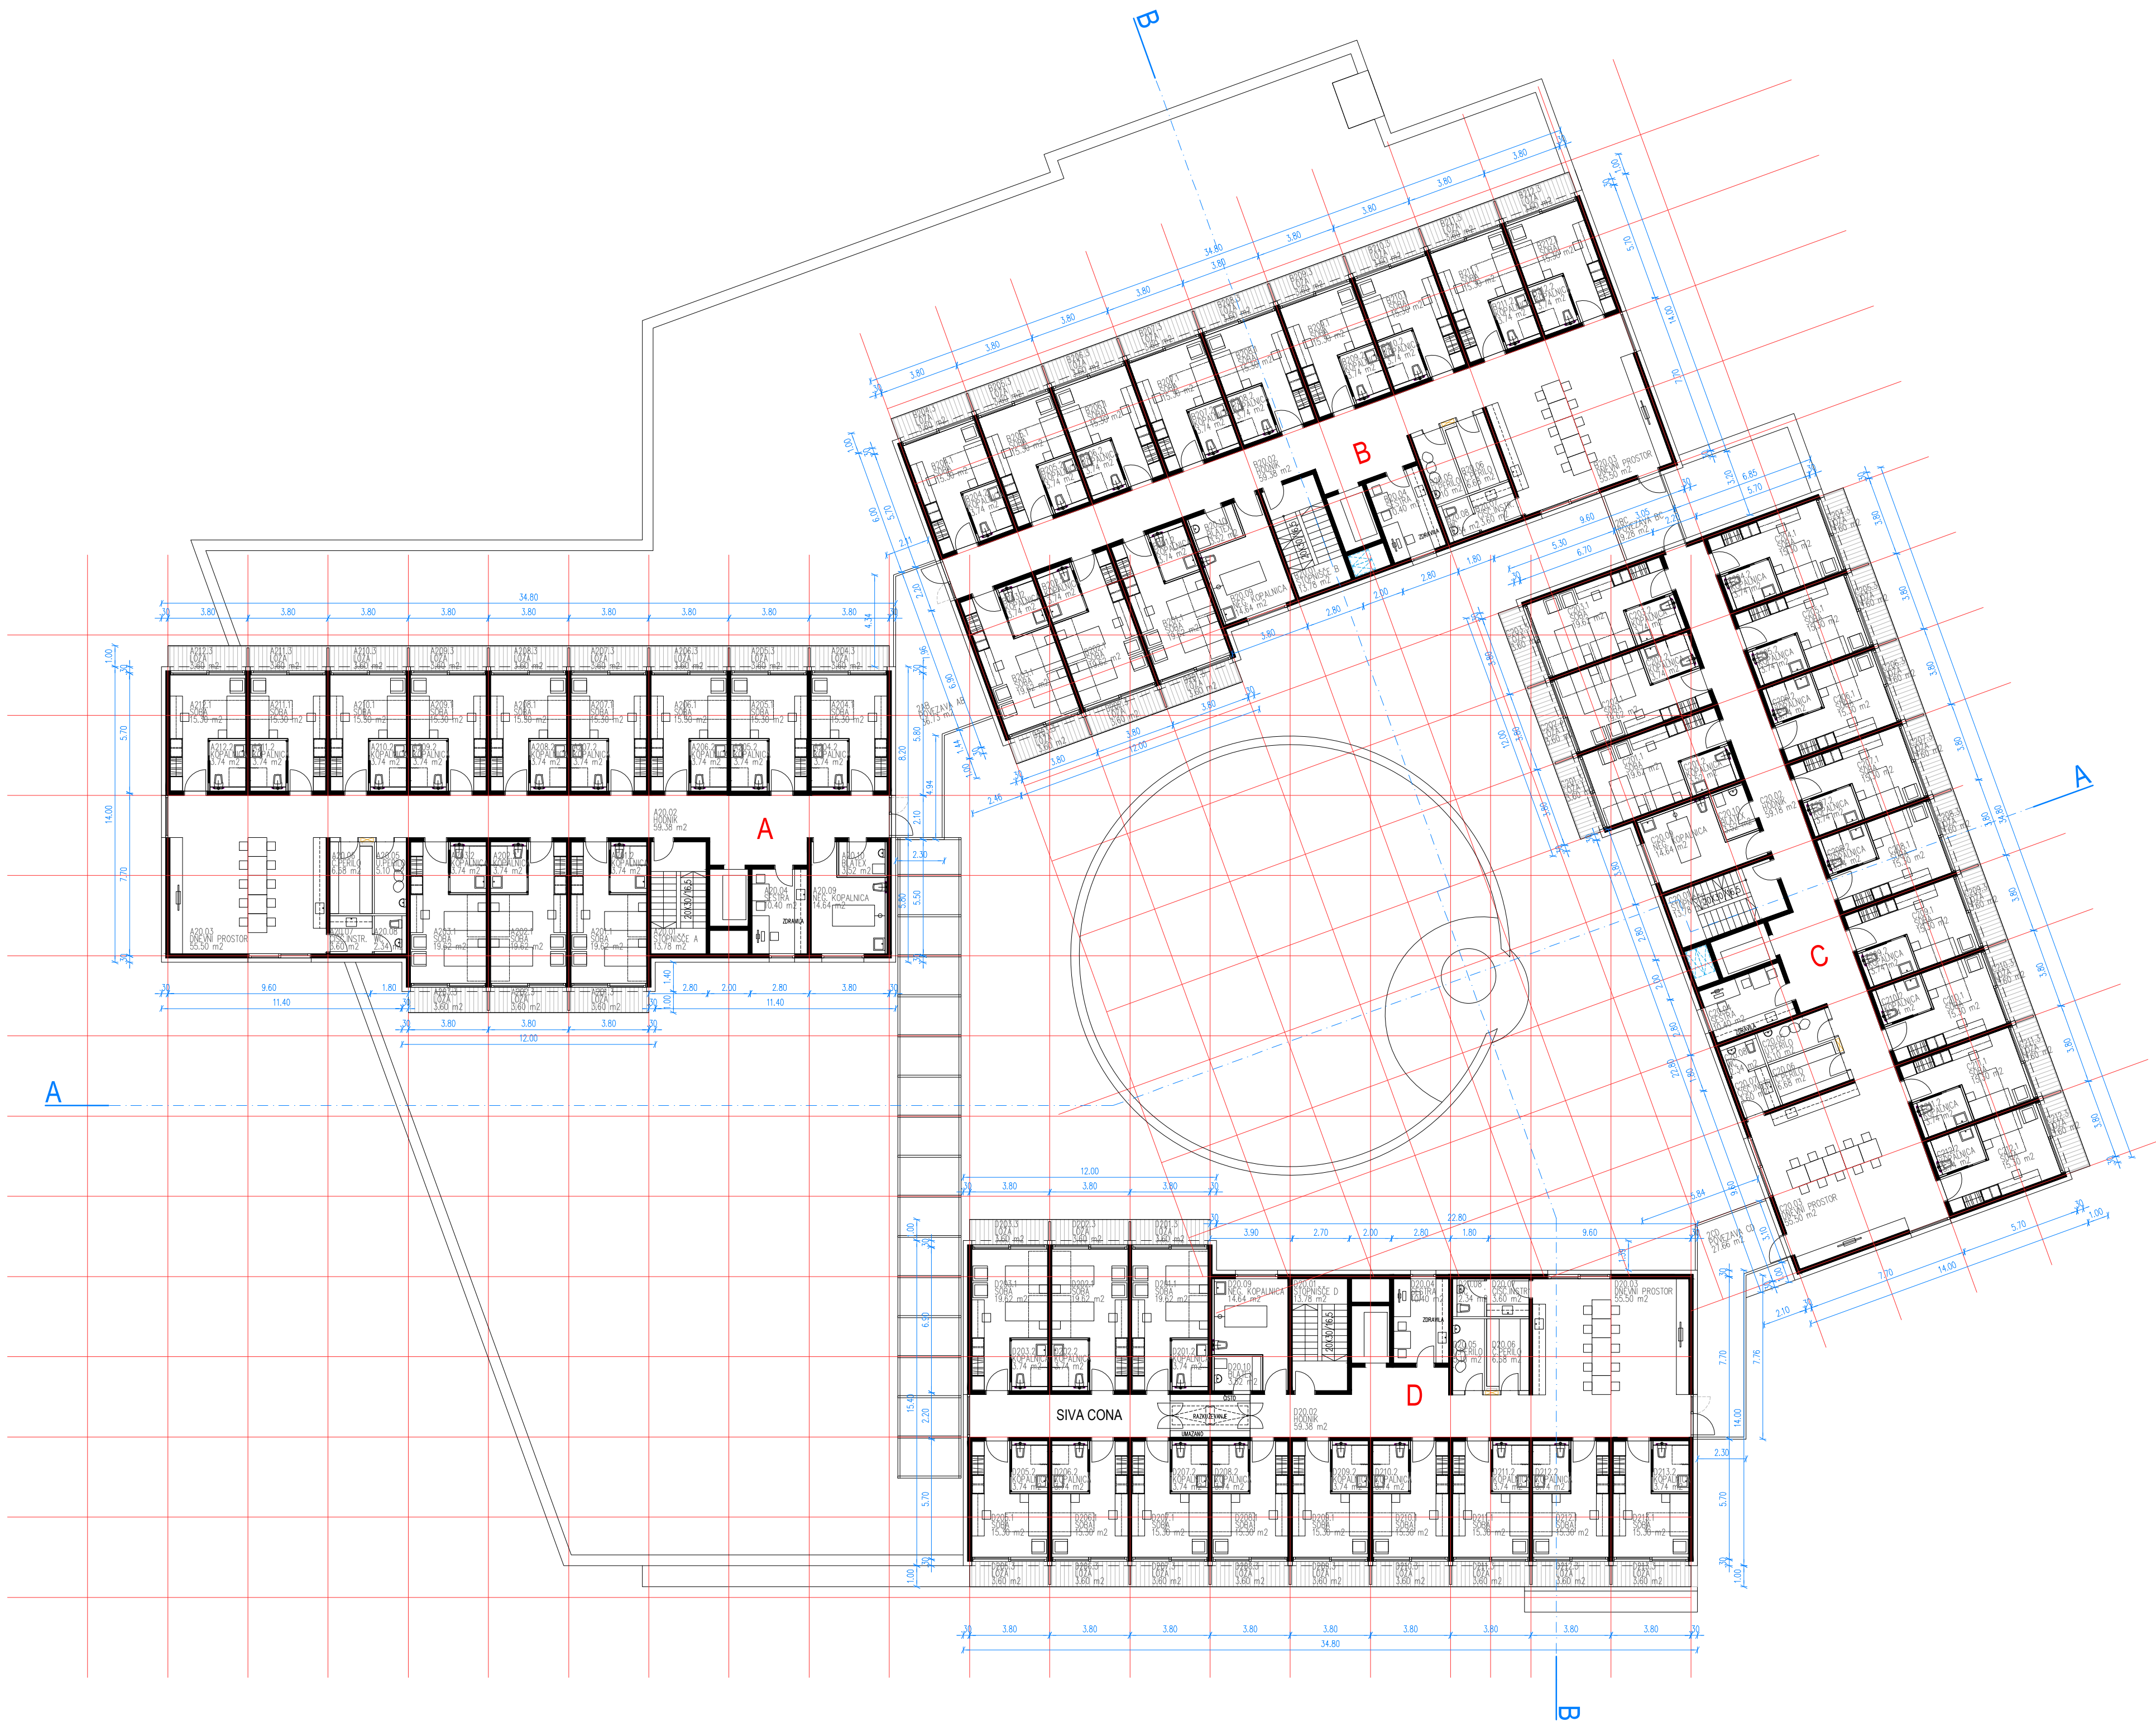

2. NADSTROPJE +7,80


TEHNIČNI PRIKAZI

genius loci
Inštitut za arhitekturo in urbanizem, d.o.o.
Dunajska cesta 158
1000 Ljubljana

INVESTITOR	OBČINA HRASTNIK, Pot Vitka Pavliča 5, 1430 Hrastnik	ŠT. PROJEKTA	543-22
OBJEKT	CENTER VARSTVA STAREJŠIH OBČANOV HRASTNIK	FAZA	DGD
VRSTA GRADNJE	NOVOGRADNJA		
NAČRT	ARHITEKTURA		
PROJEKTANT	GENIUS LOCI, Inštitut za arhitekturo in urbanizem d.o.o.		
ODG. VODJA PROJEKTA	doc. mag. ANDREJ ČERNIGOJ, u.d.i.a.	ŠT. ZAPS	A - 0056
SODELAVEC	NEJC ČERNIGOJ, m.i.a.	ŠT. ZAPS	A - 1967
SODELAVEC	MATEJ KOŠMERL, abs. arh.		
DATUM	MAREC 2022	LIST ŠT.	4



M 1:200

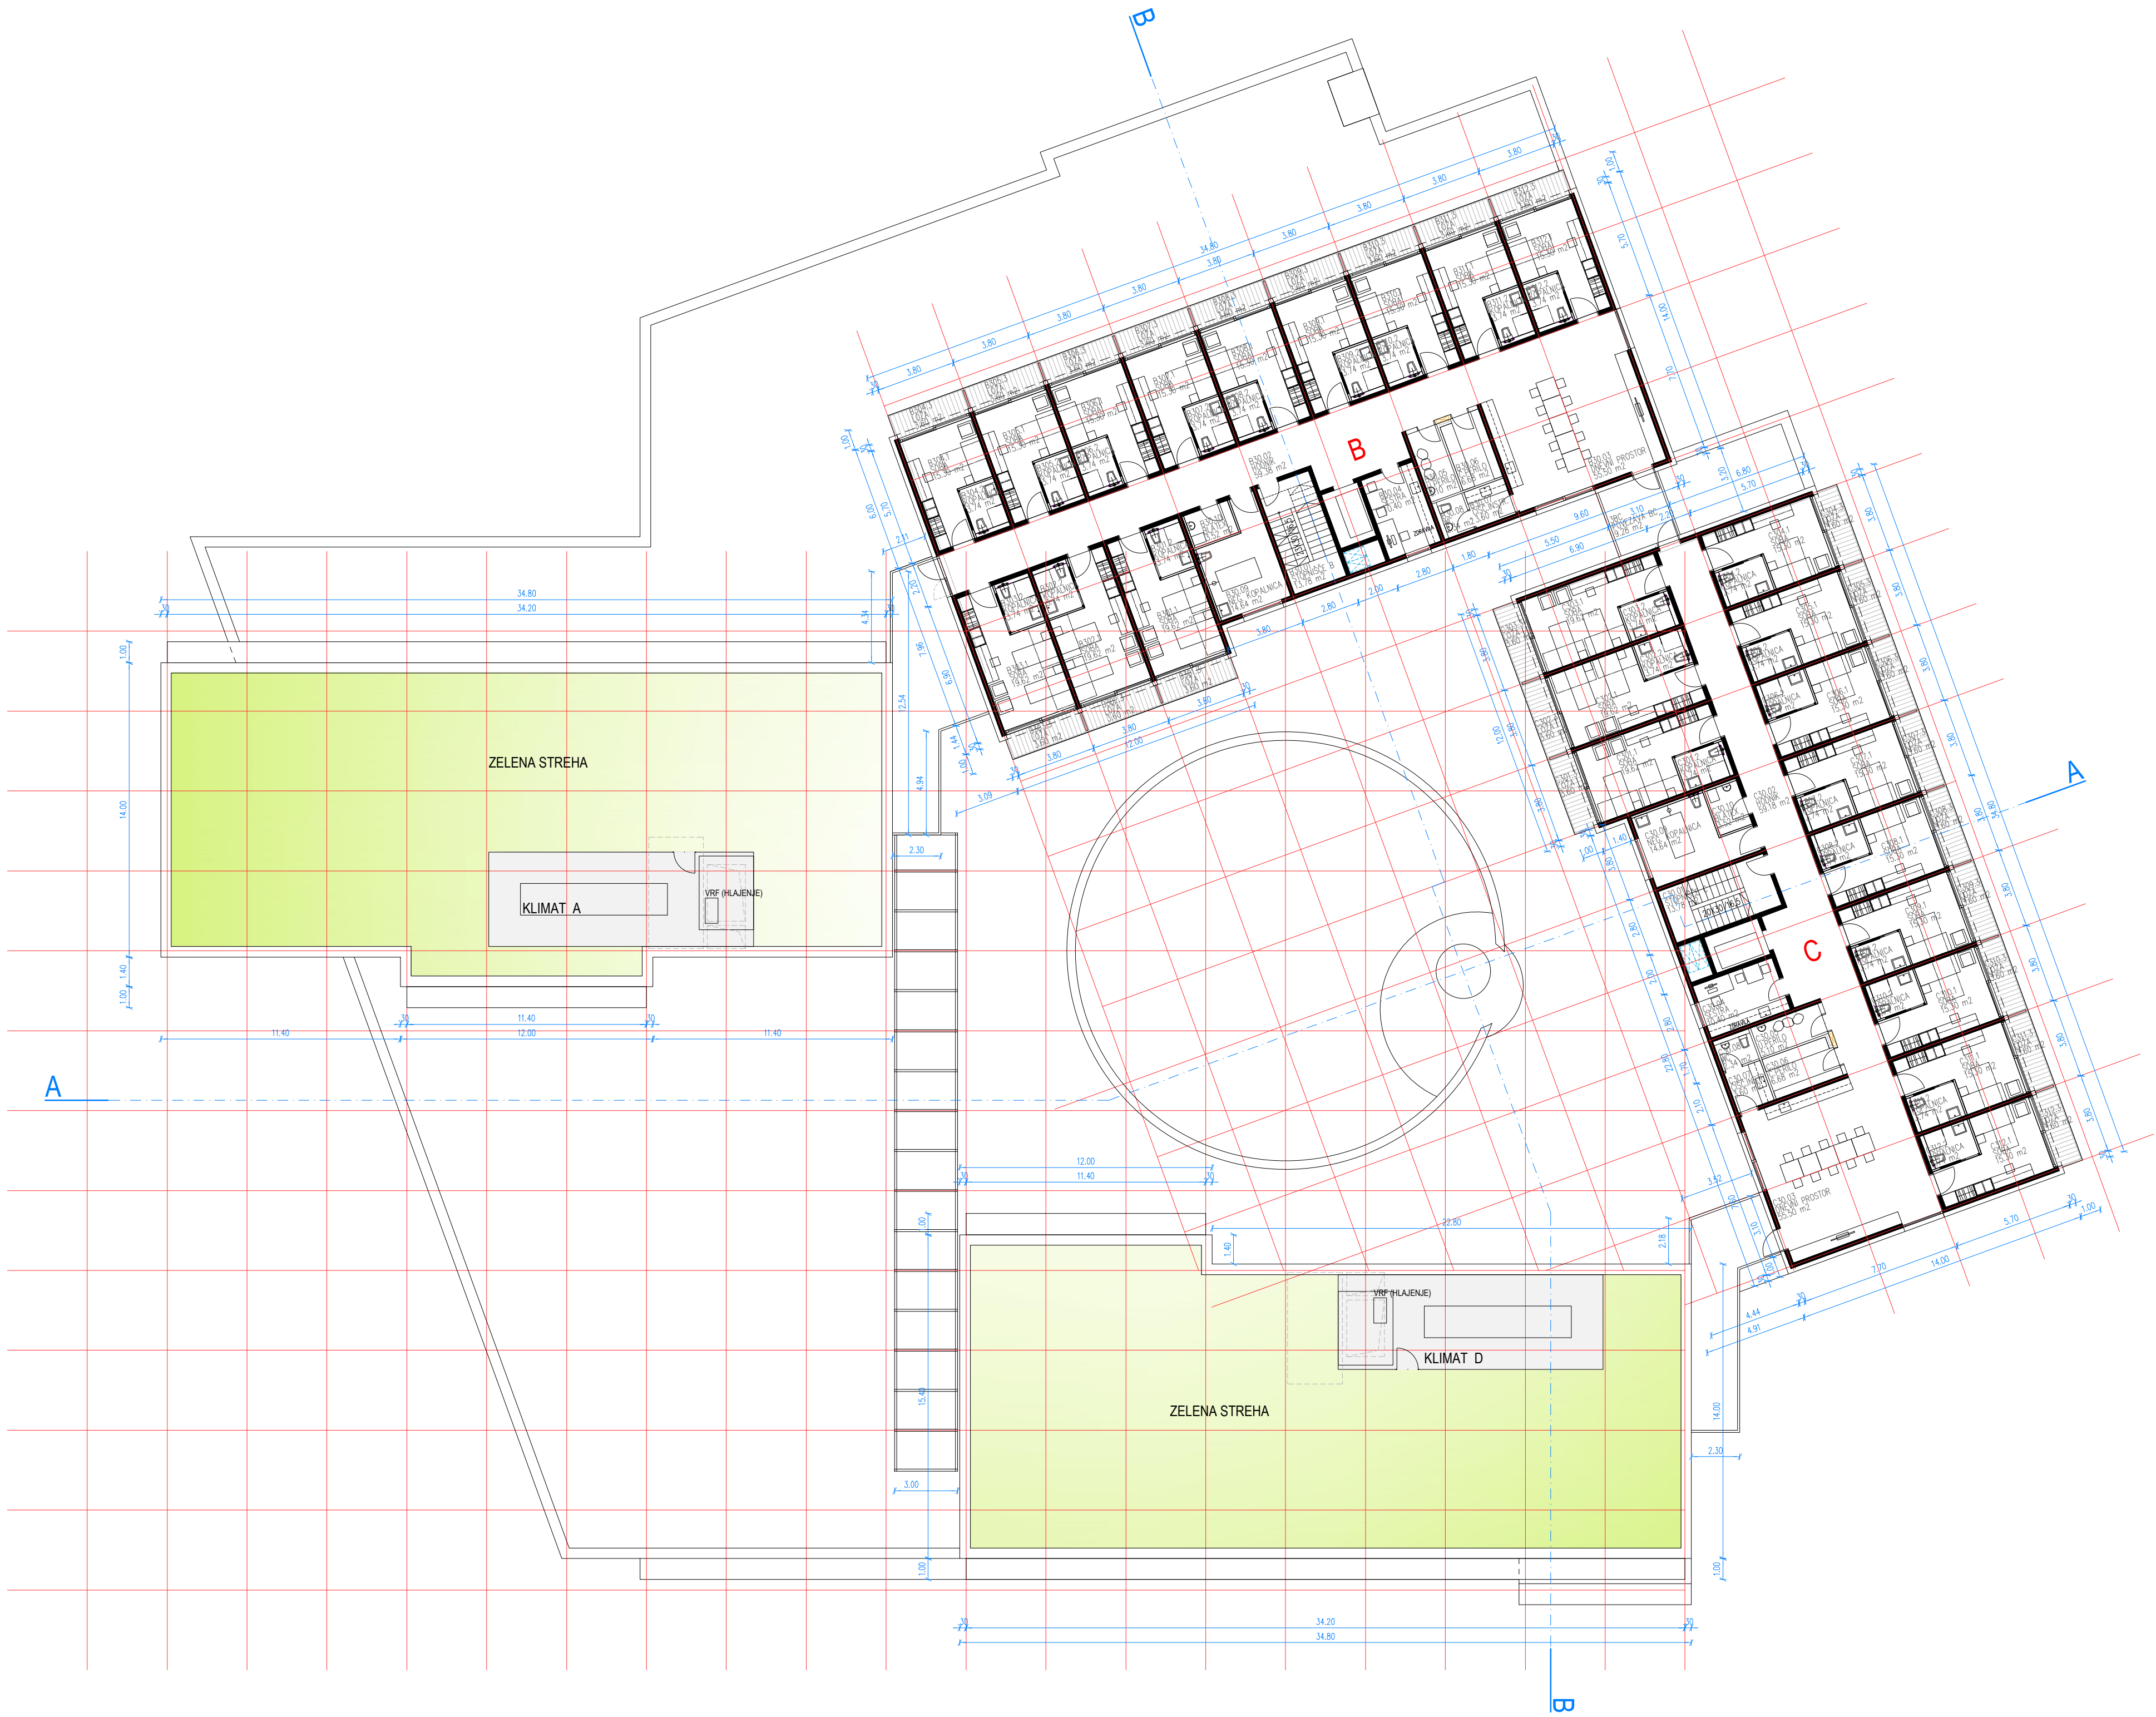


3. NADSTROPJE +11,10

TEHNIČNI PRIKAZI

genius loci
Inštitut za arhitekturo in urbanizem, d.o.o.
Dunajska cesta 158
1000 Ljubljana

INVESTITOR OBČINA HRASTNIK, Pot Vitka Pavliča 5, 1430 Hrastnik
OBJEKT CENTER VARSTVA STAREJŠIH OBČANOV HRASTNIK
VRSTA GRADNJE NOVOGRADNJA
NAČRT ARHITEKTURA
PROJEKTANT GENIUS LOCI, Inštitut za arhitekturo in urbanizem d.o.o.
ODG. VODJA PROJEKTA doc. mag. ANDREJ ČERNIGOJ, u.d.i.a.
SODELAVEC NEJC ČERNIGOJ, m.i.a.
SODELAVEC MATEJ KOŠMERL, abs. arh.
DATUM MAREC 2022

ŠT. PROJEKTA 543-22
FAZA DGD
ŠT. ZAPS A - 0056
ŠT. ZAPS A - 1967
LIST ŠT. 5

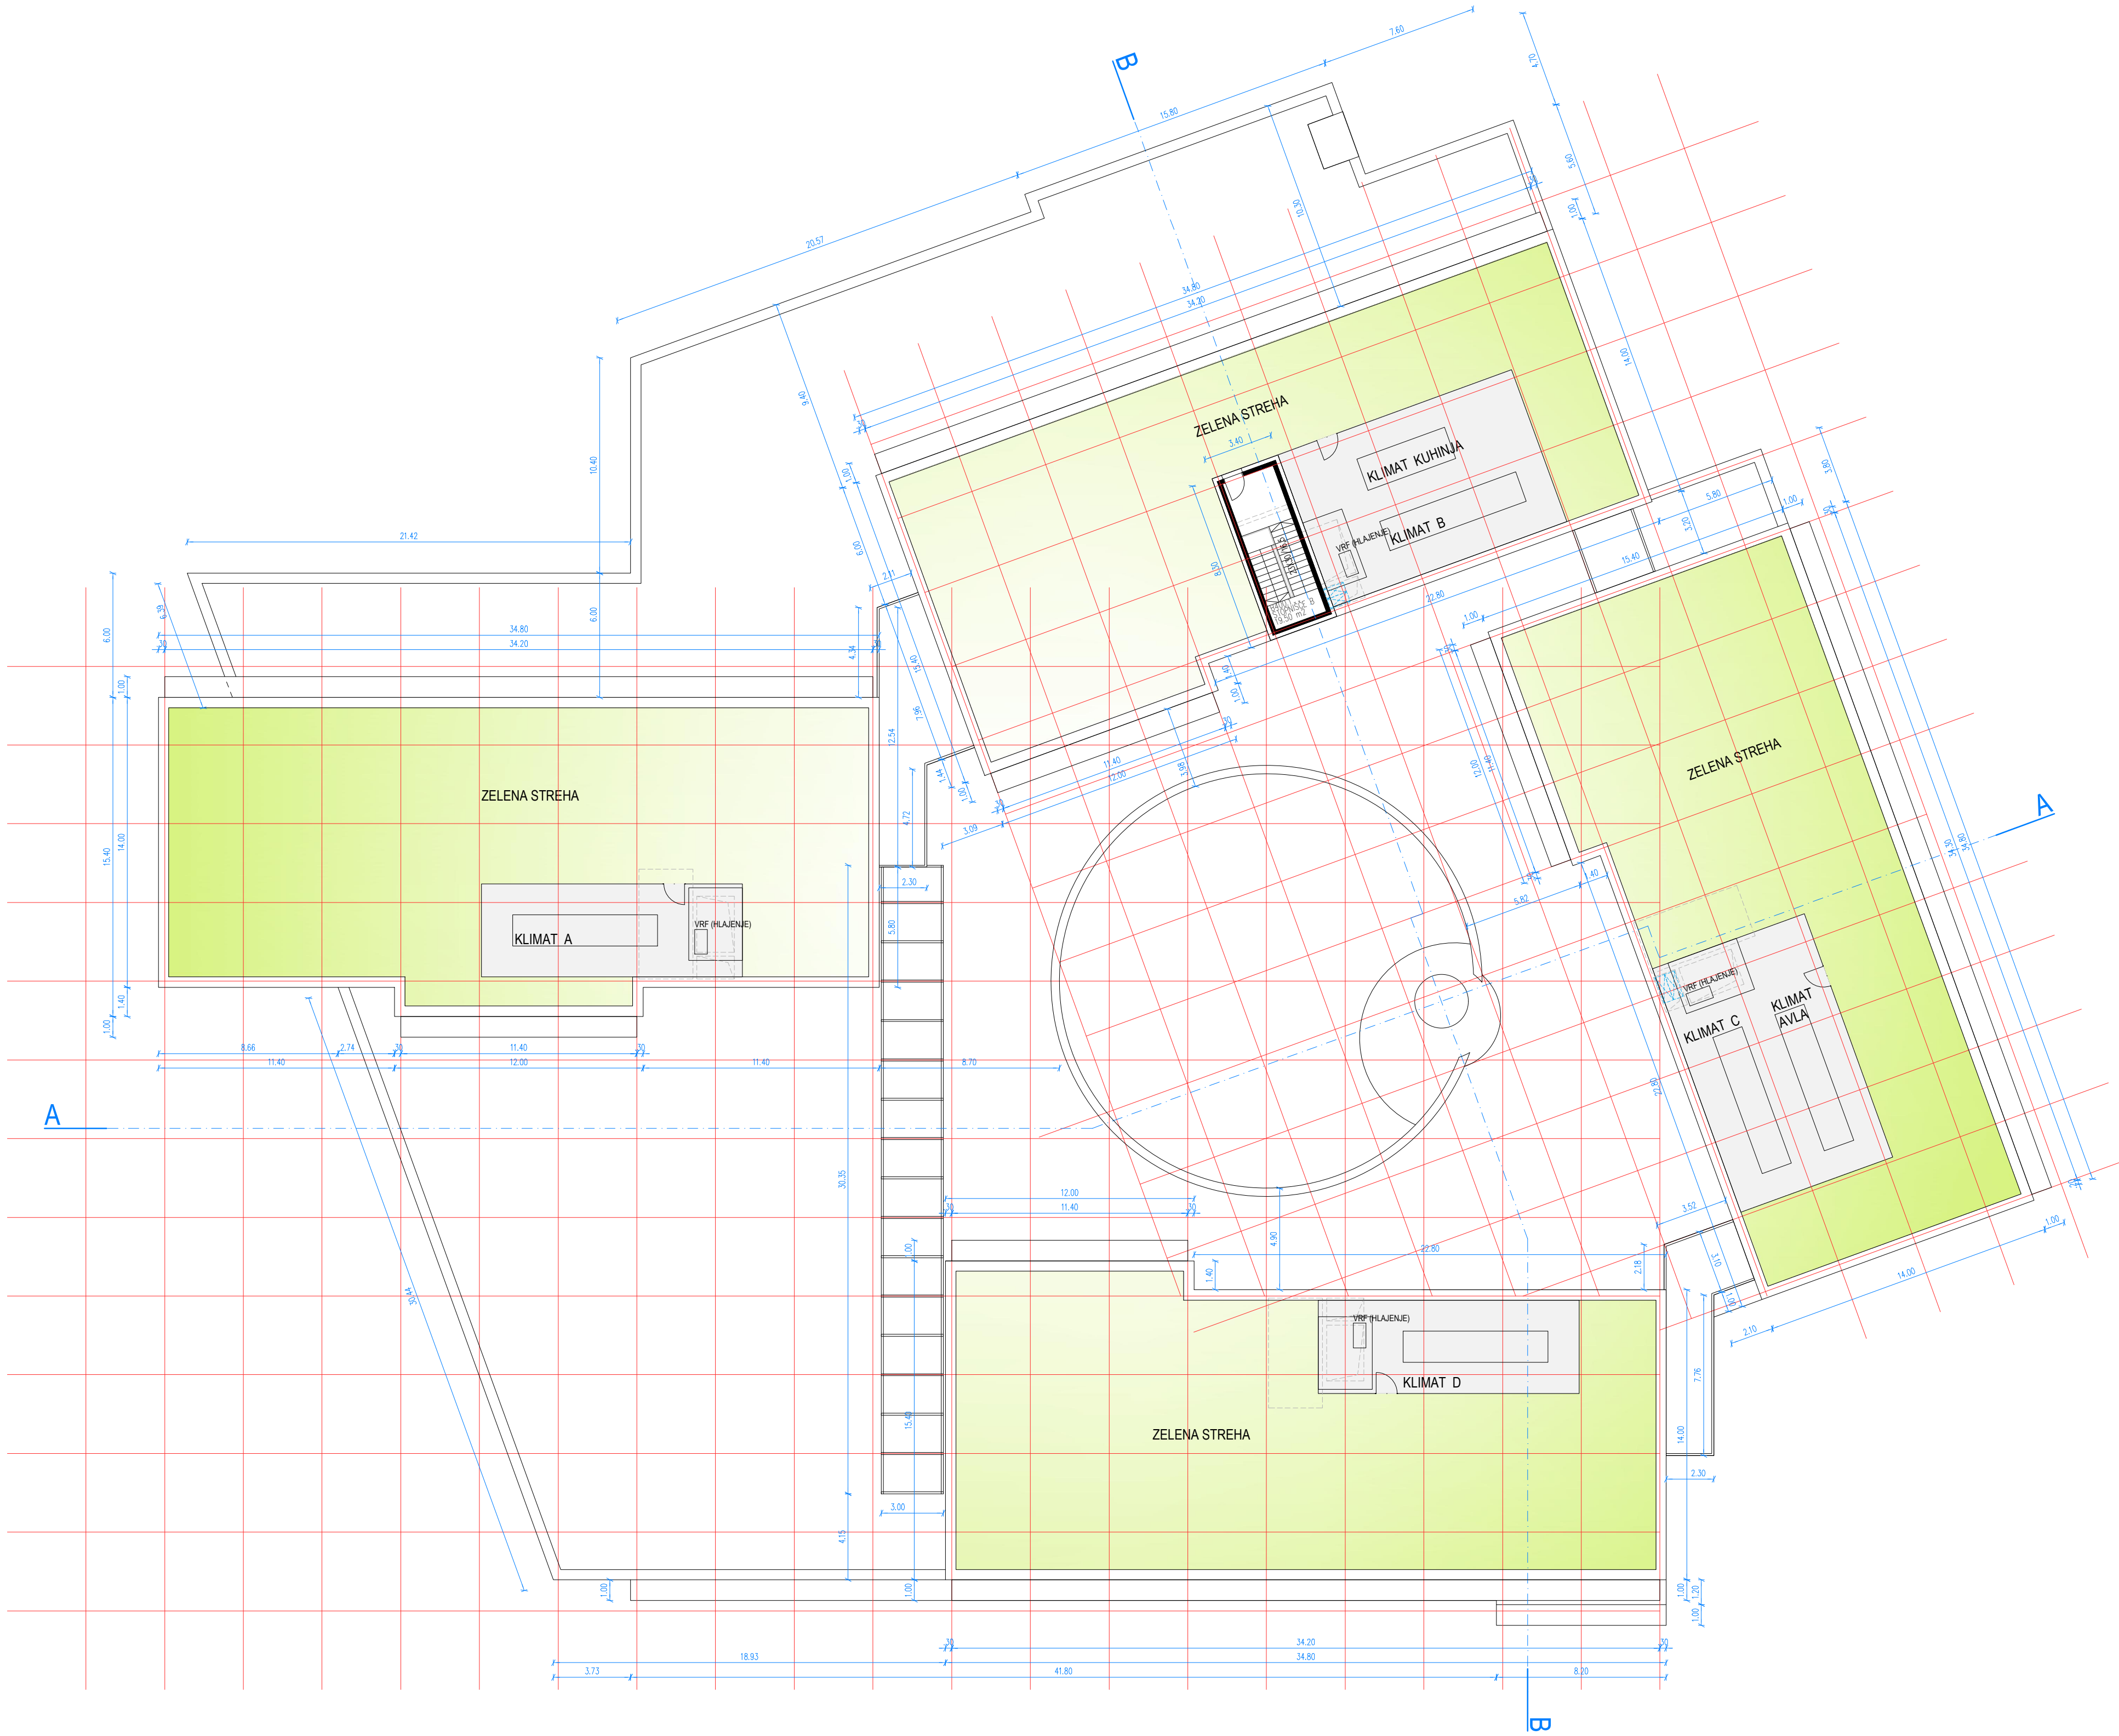

STREHE

TEHNIČNI PRIKAZI

genius loci
Inštitut za arhitekturo in urbanizem d.o.o.
Dunajska cesta 158
1000 Ljubljana

INVESTITOR OBČINA HRASTNIK, Pot Vitka Pavliča 5, 1430 Hrastnik

OBJEKT CENTER VARSTVA STAREJŠIH OBČANOV HRASTNIK

VRSTA GRADNJE NOVOGRADNJA

NAČRT ARHITEKTURA

PROJEKTANT GENIUS LOCI, Inštitut za arhitekturo in urbanizem d.o.o.

ODG. VODJA PROJEKTA doc. mag. ANDREJ ČERNIGOJ, u.d.i.a.

SODELAVEC NEJC ČERNIGOJ, m.i.a.

SODELAVEC MATEJ KOŠMERL, abs. arh.

DATUM MAREC 2022


ŠT. PROJEKTA 543-22

FAZA DGD



ŠT. ZAPS A - 0056

ŠT. ZAPS A - 1967

LIST ŠT. 6

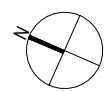

M 1:200

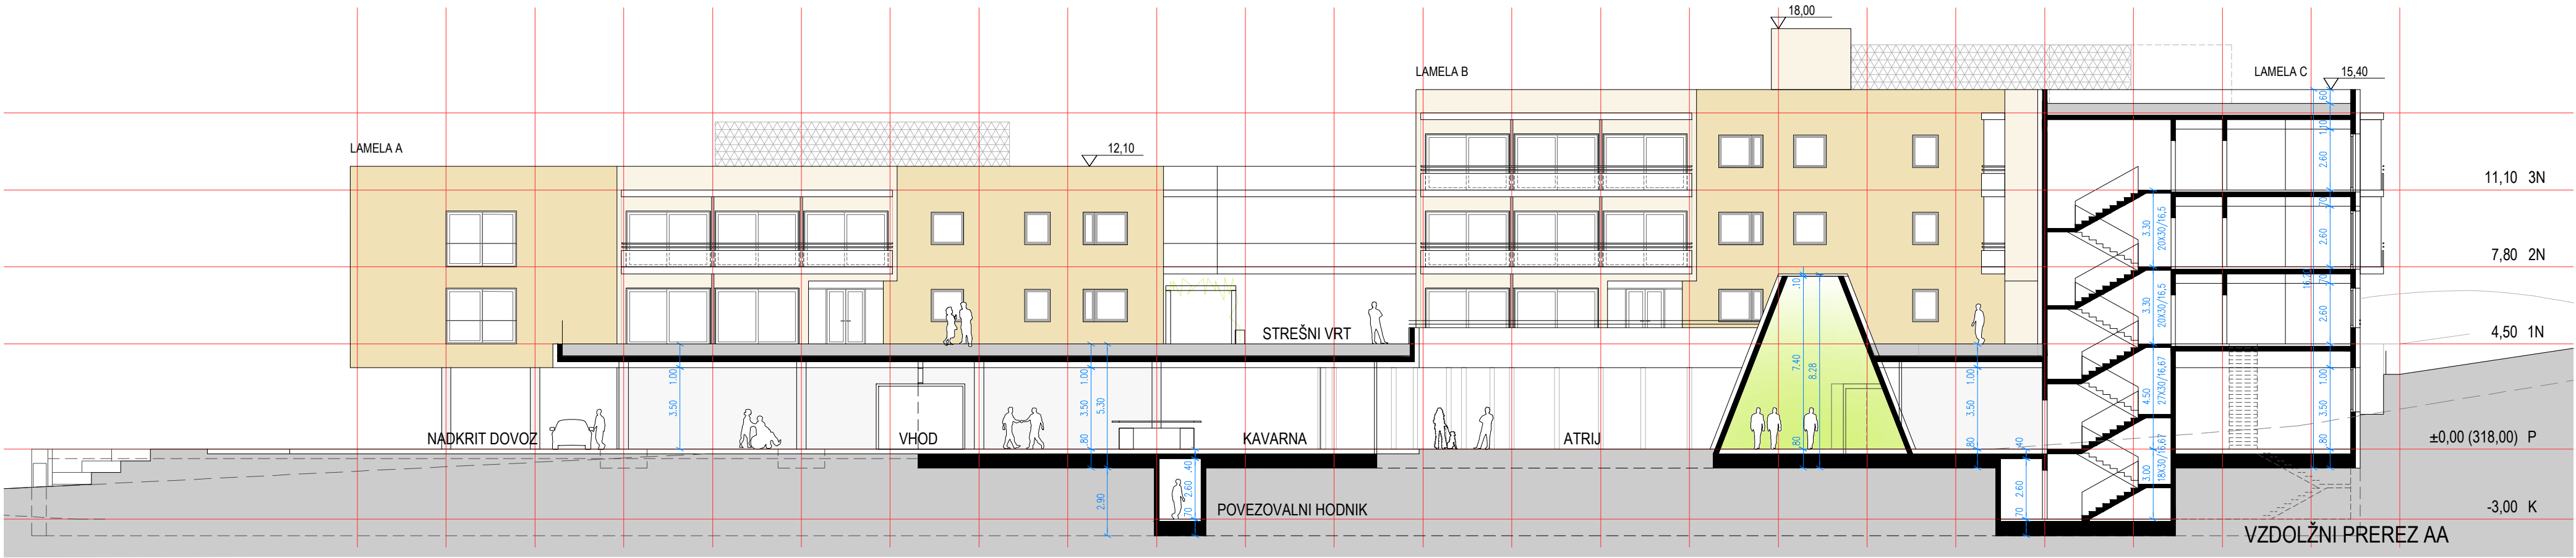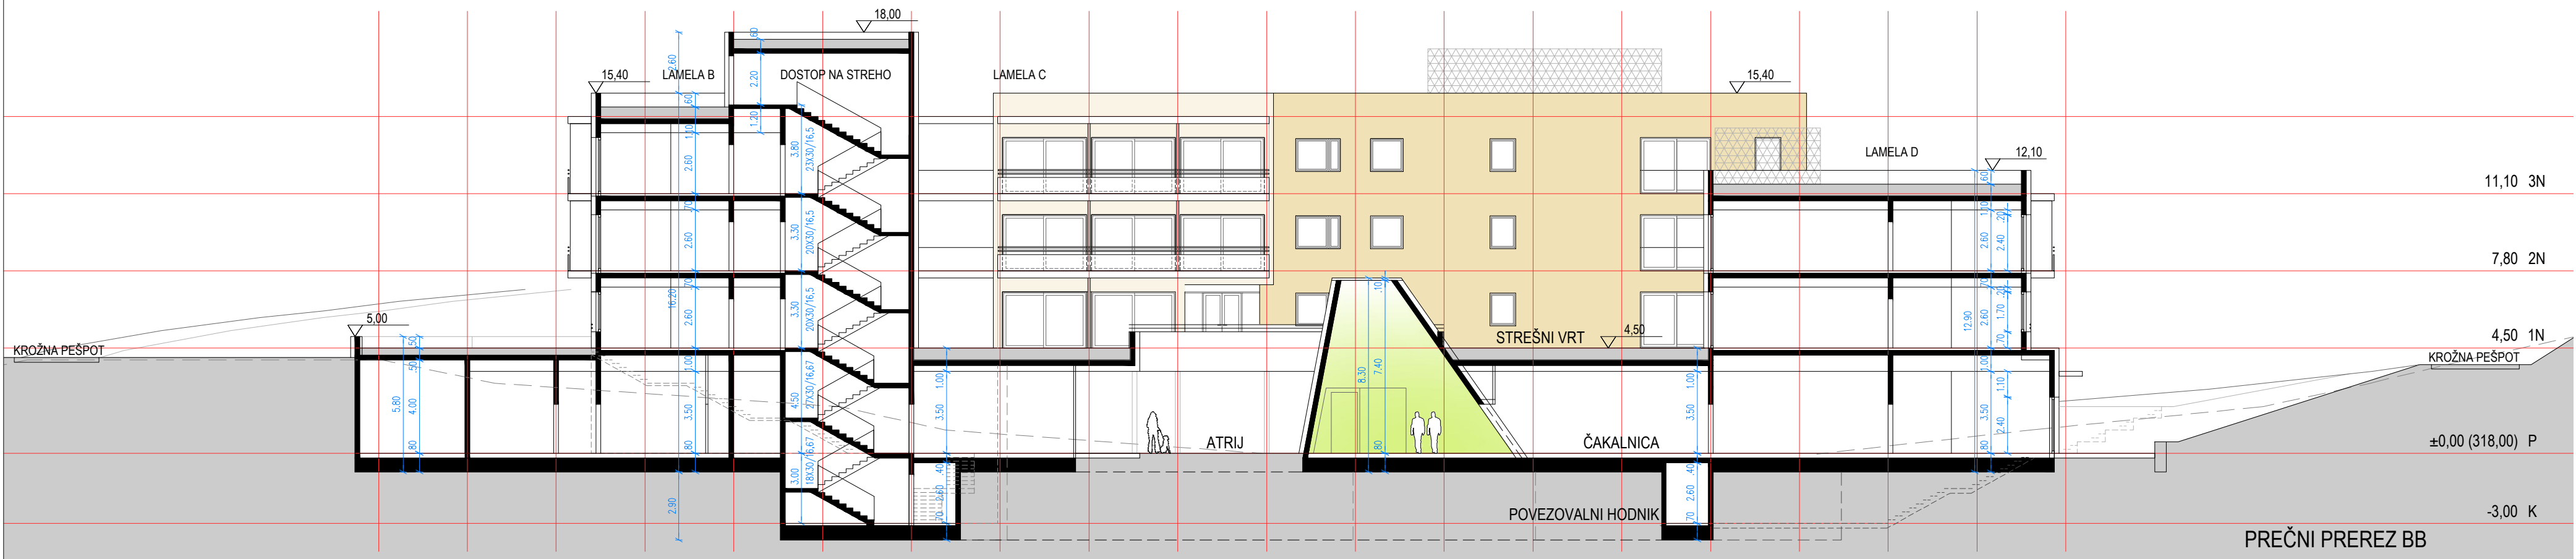

PREREZI

TEHNIČNI PRIKAZI

genius loci
Inštitut za arhitekturo in urbanizem, d.o.o.
Dunajska cesta 158
1000 Ljubljana

INVESTITOR OBČINA HRANSTNIK, Pot Vitka Pavliča 5, 1430 Hranstnik

OBJEKT CENTER VARSTVA STAREJŠIH OBČANOV HRANSTNIK

VRSTA GRADNJE NOVOGRADNJA

NAČRT ARHITEKTURA

PROJEKTANT GENIUS LOCI, Inštitut za arhitekturo in urbanizem d.o.o.

ODG. VODJA PROJEKTA doc. mag. ANDREJ ČERNIGOJ, u.d.i.a.

SODELAVEC NEJC ČERNIGOJ, m.i.a.

SODELAVEC MATEJ KOŠMERL, abs. arh.

DATUM MAREC 2022

ŠT. PROJEKTA 543-22





FAZA DGD

ŠT. ZAPS A - 0056

ŠT. ZAPS A - 1967

LIST ŠT. 7

M 1:200

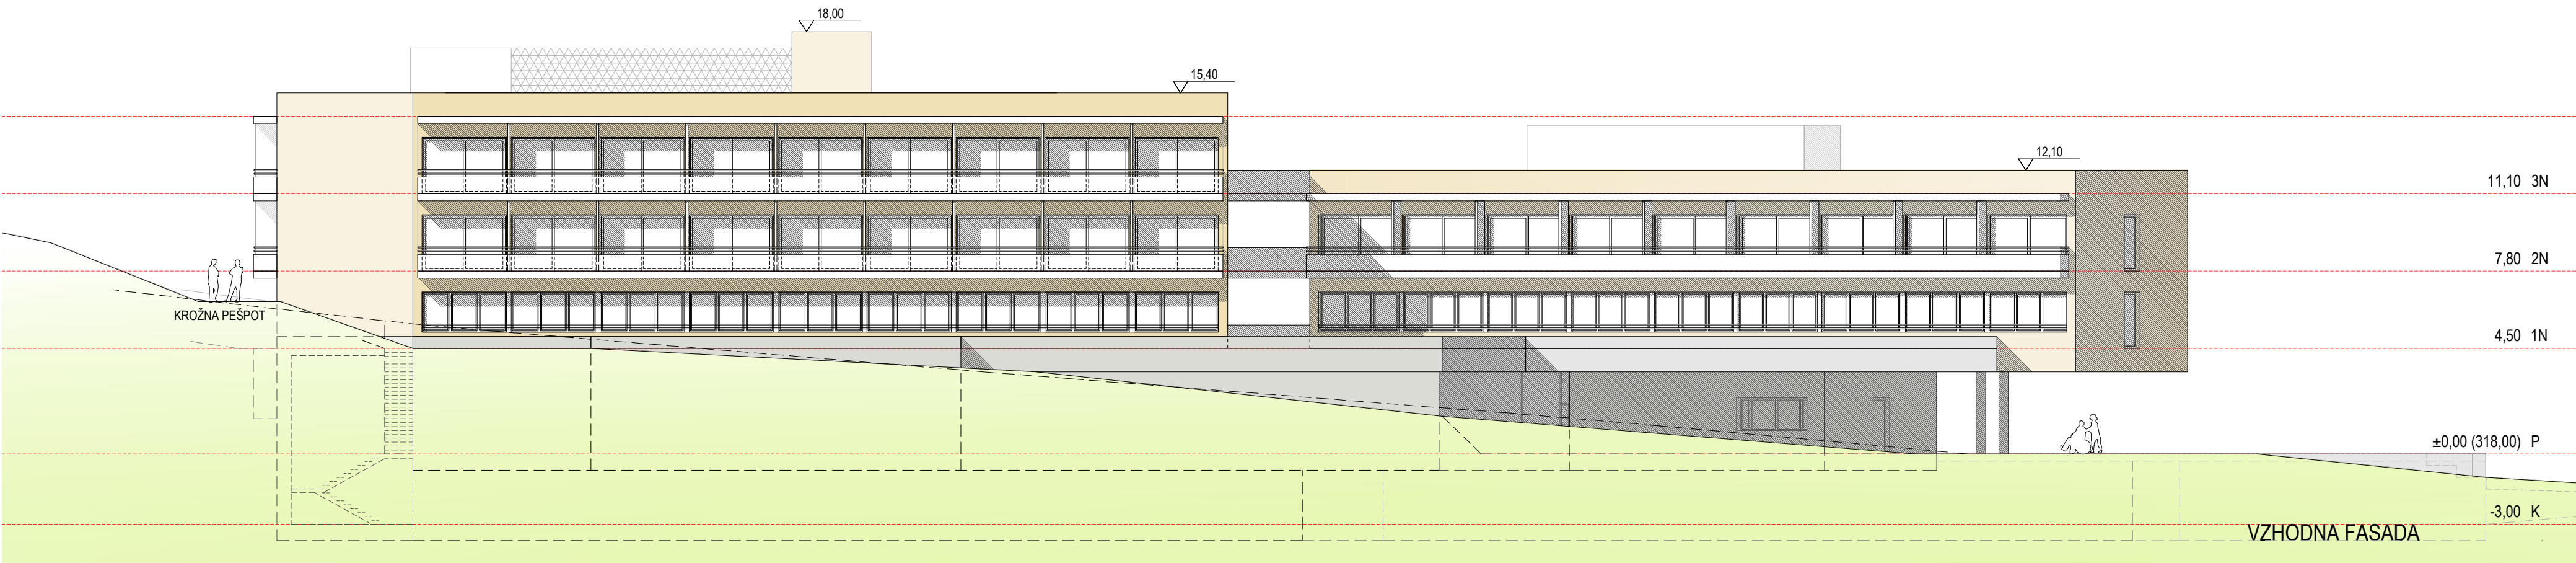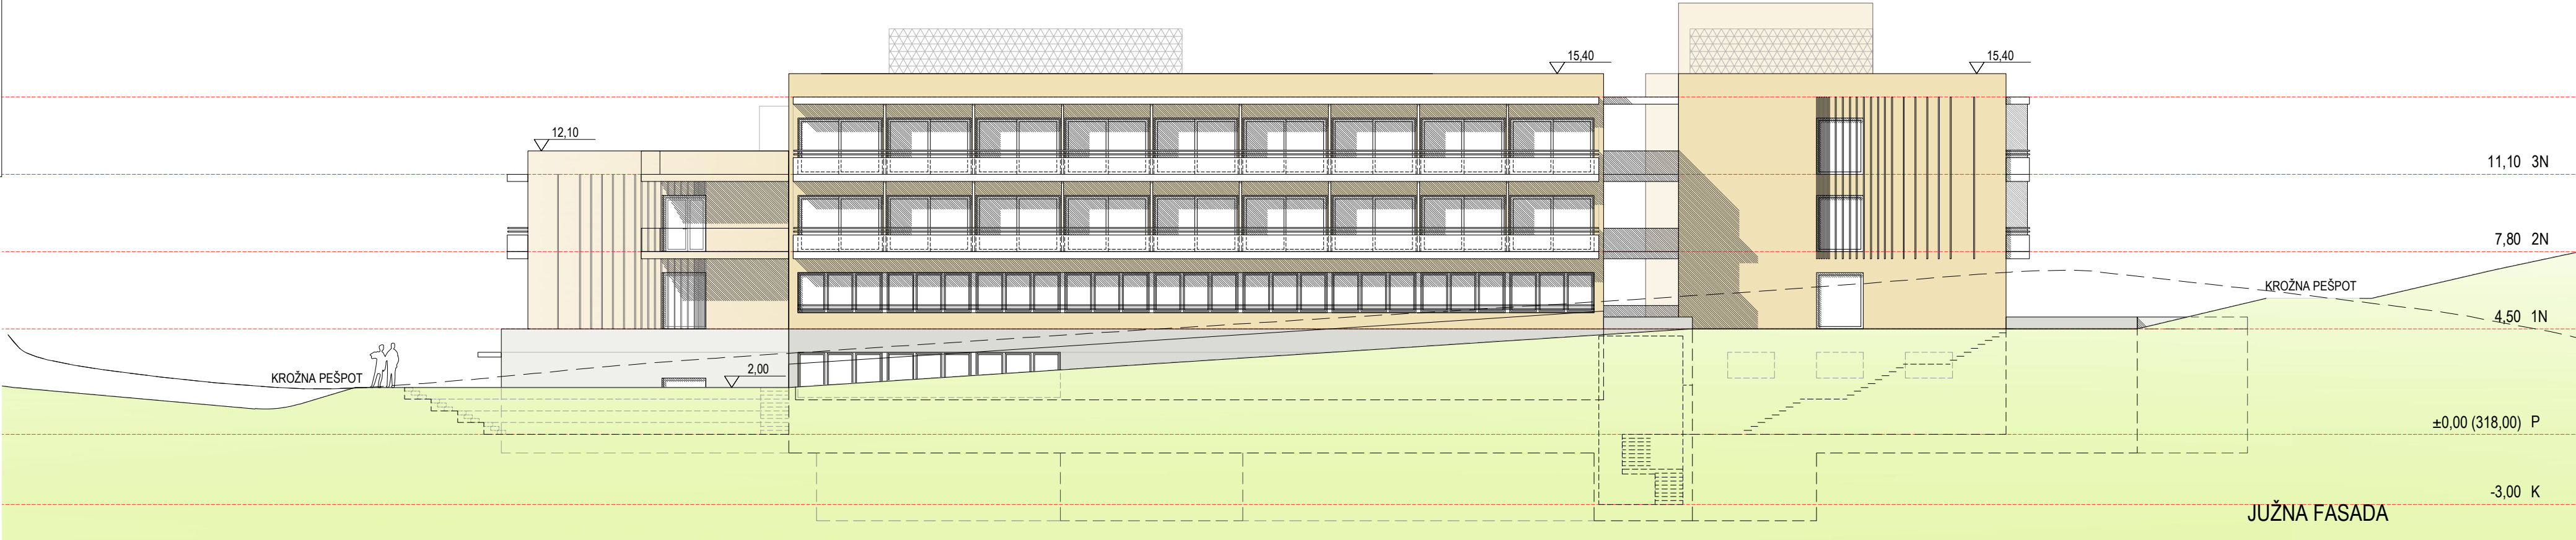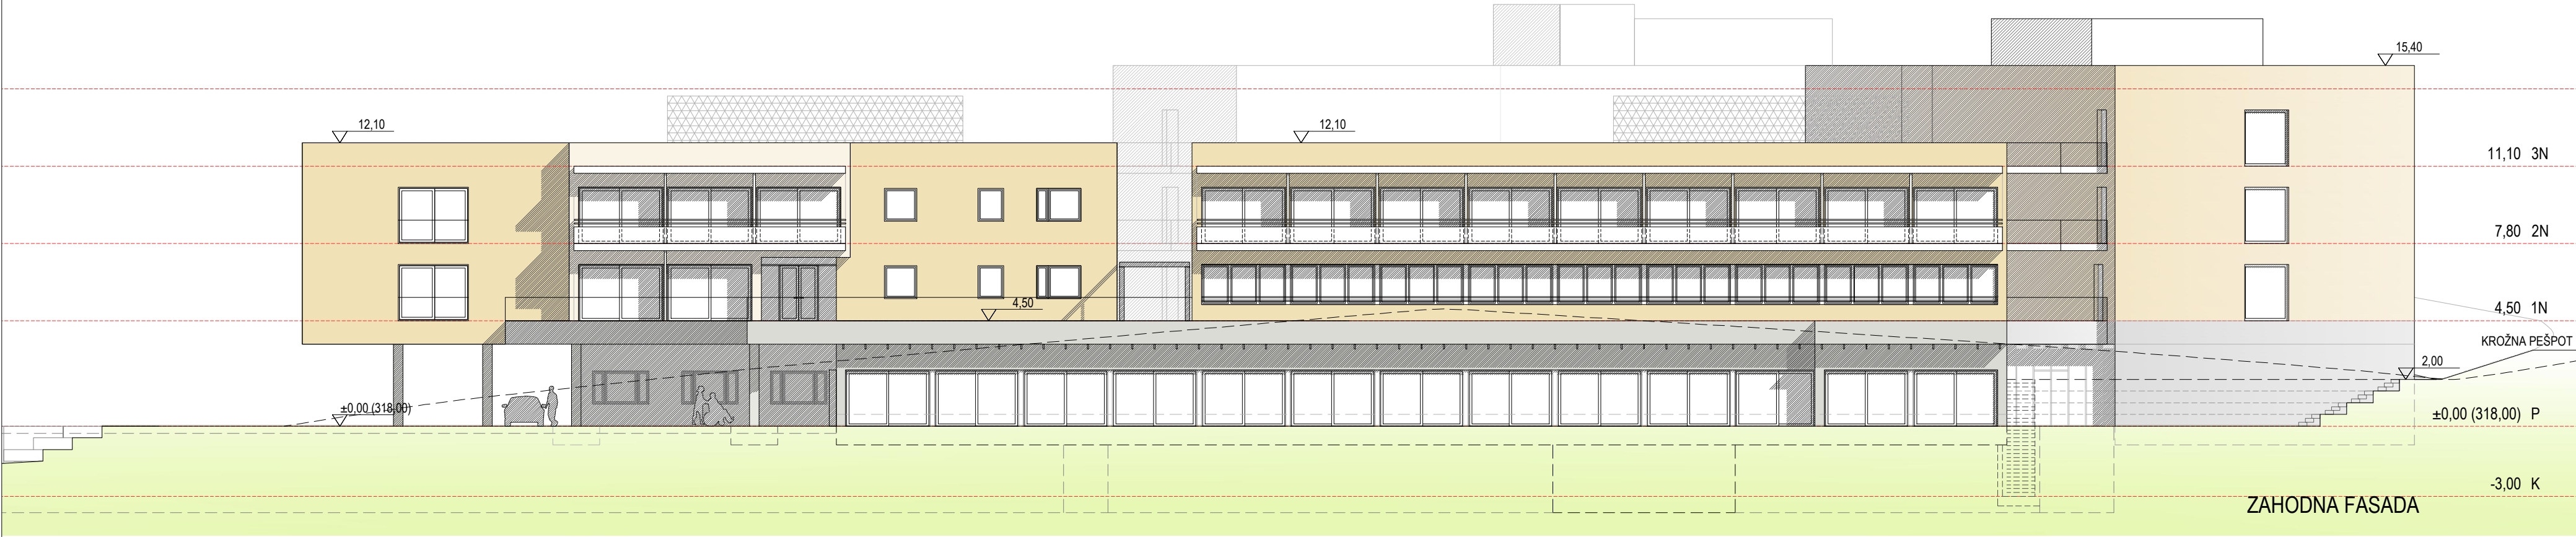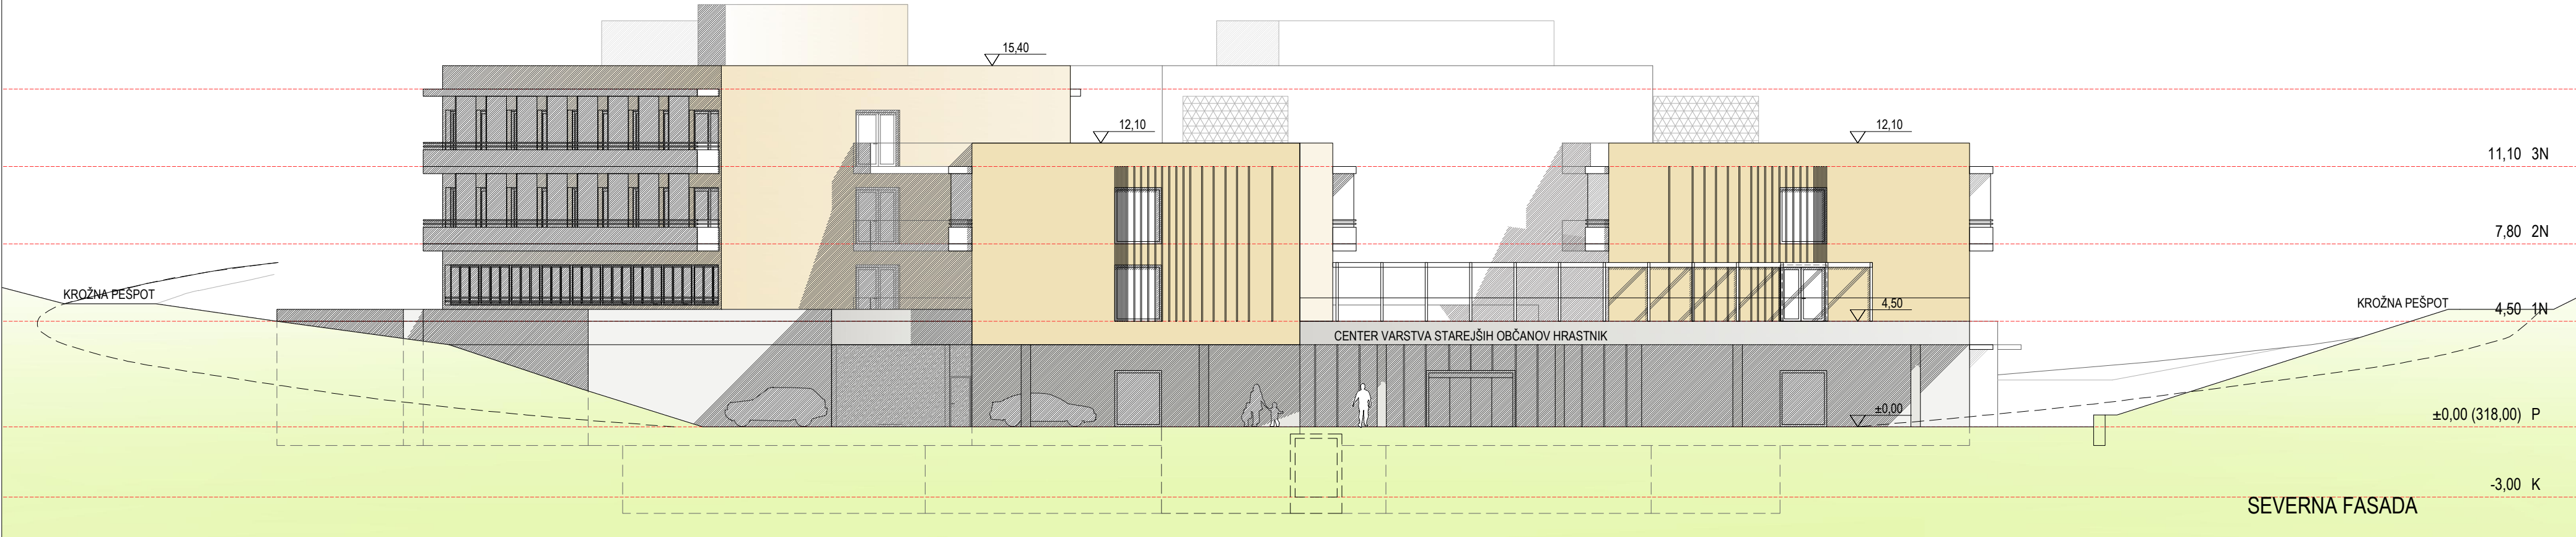

FASADE

M 1:200

TEHNIČNI PRIKAZI

genius
loci

Inštitut za arhitekturo in urbanizem, d.o.o.
Dunajska cesta 158
1000 Ljubljana

INVESTITOR OBČINA HRASTNIK, Pot Vitka Pavliča 5, 1430 Hrastnik

OBJEKT CENTER VARSTVA STAREJŠIH OBČANOV HRASTNIK

VRSTA GRADNJE NOVOGRADNJA

NAČRT ARHITEKTURA

PROJEKTANT GENIUS LOCI, Inštitut za arhitekturo in urbanizem d.o.o.

ODG. VODJA PROJEKTA doc. mag. ANDREJ ČERNIGOJ, u.d.i.a.

SODELAVEC NEJC ČERNIGOJ, m.i.a.

SODELAVEC MATEJ KOŠMERL, abs. arh.

DATUM MAREC 2022

ŠT. PROJEKTA 543-22

FAZA DGD

ŠT. ZAPS A - 0056

ŠT. ZAPS A - 1967

LIST ŠT. 8