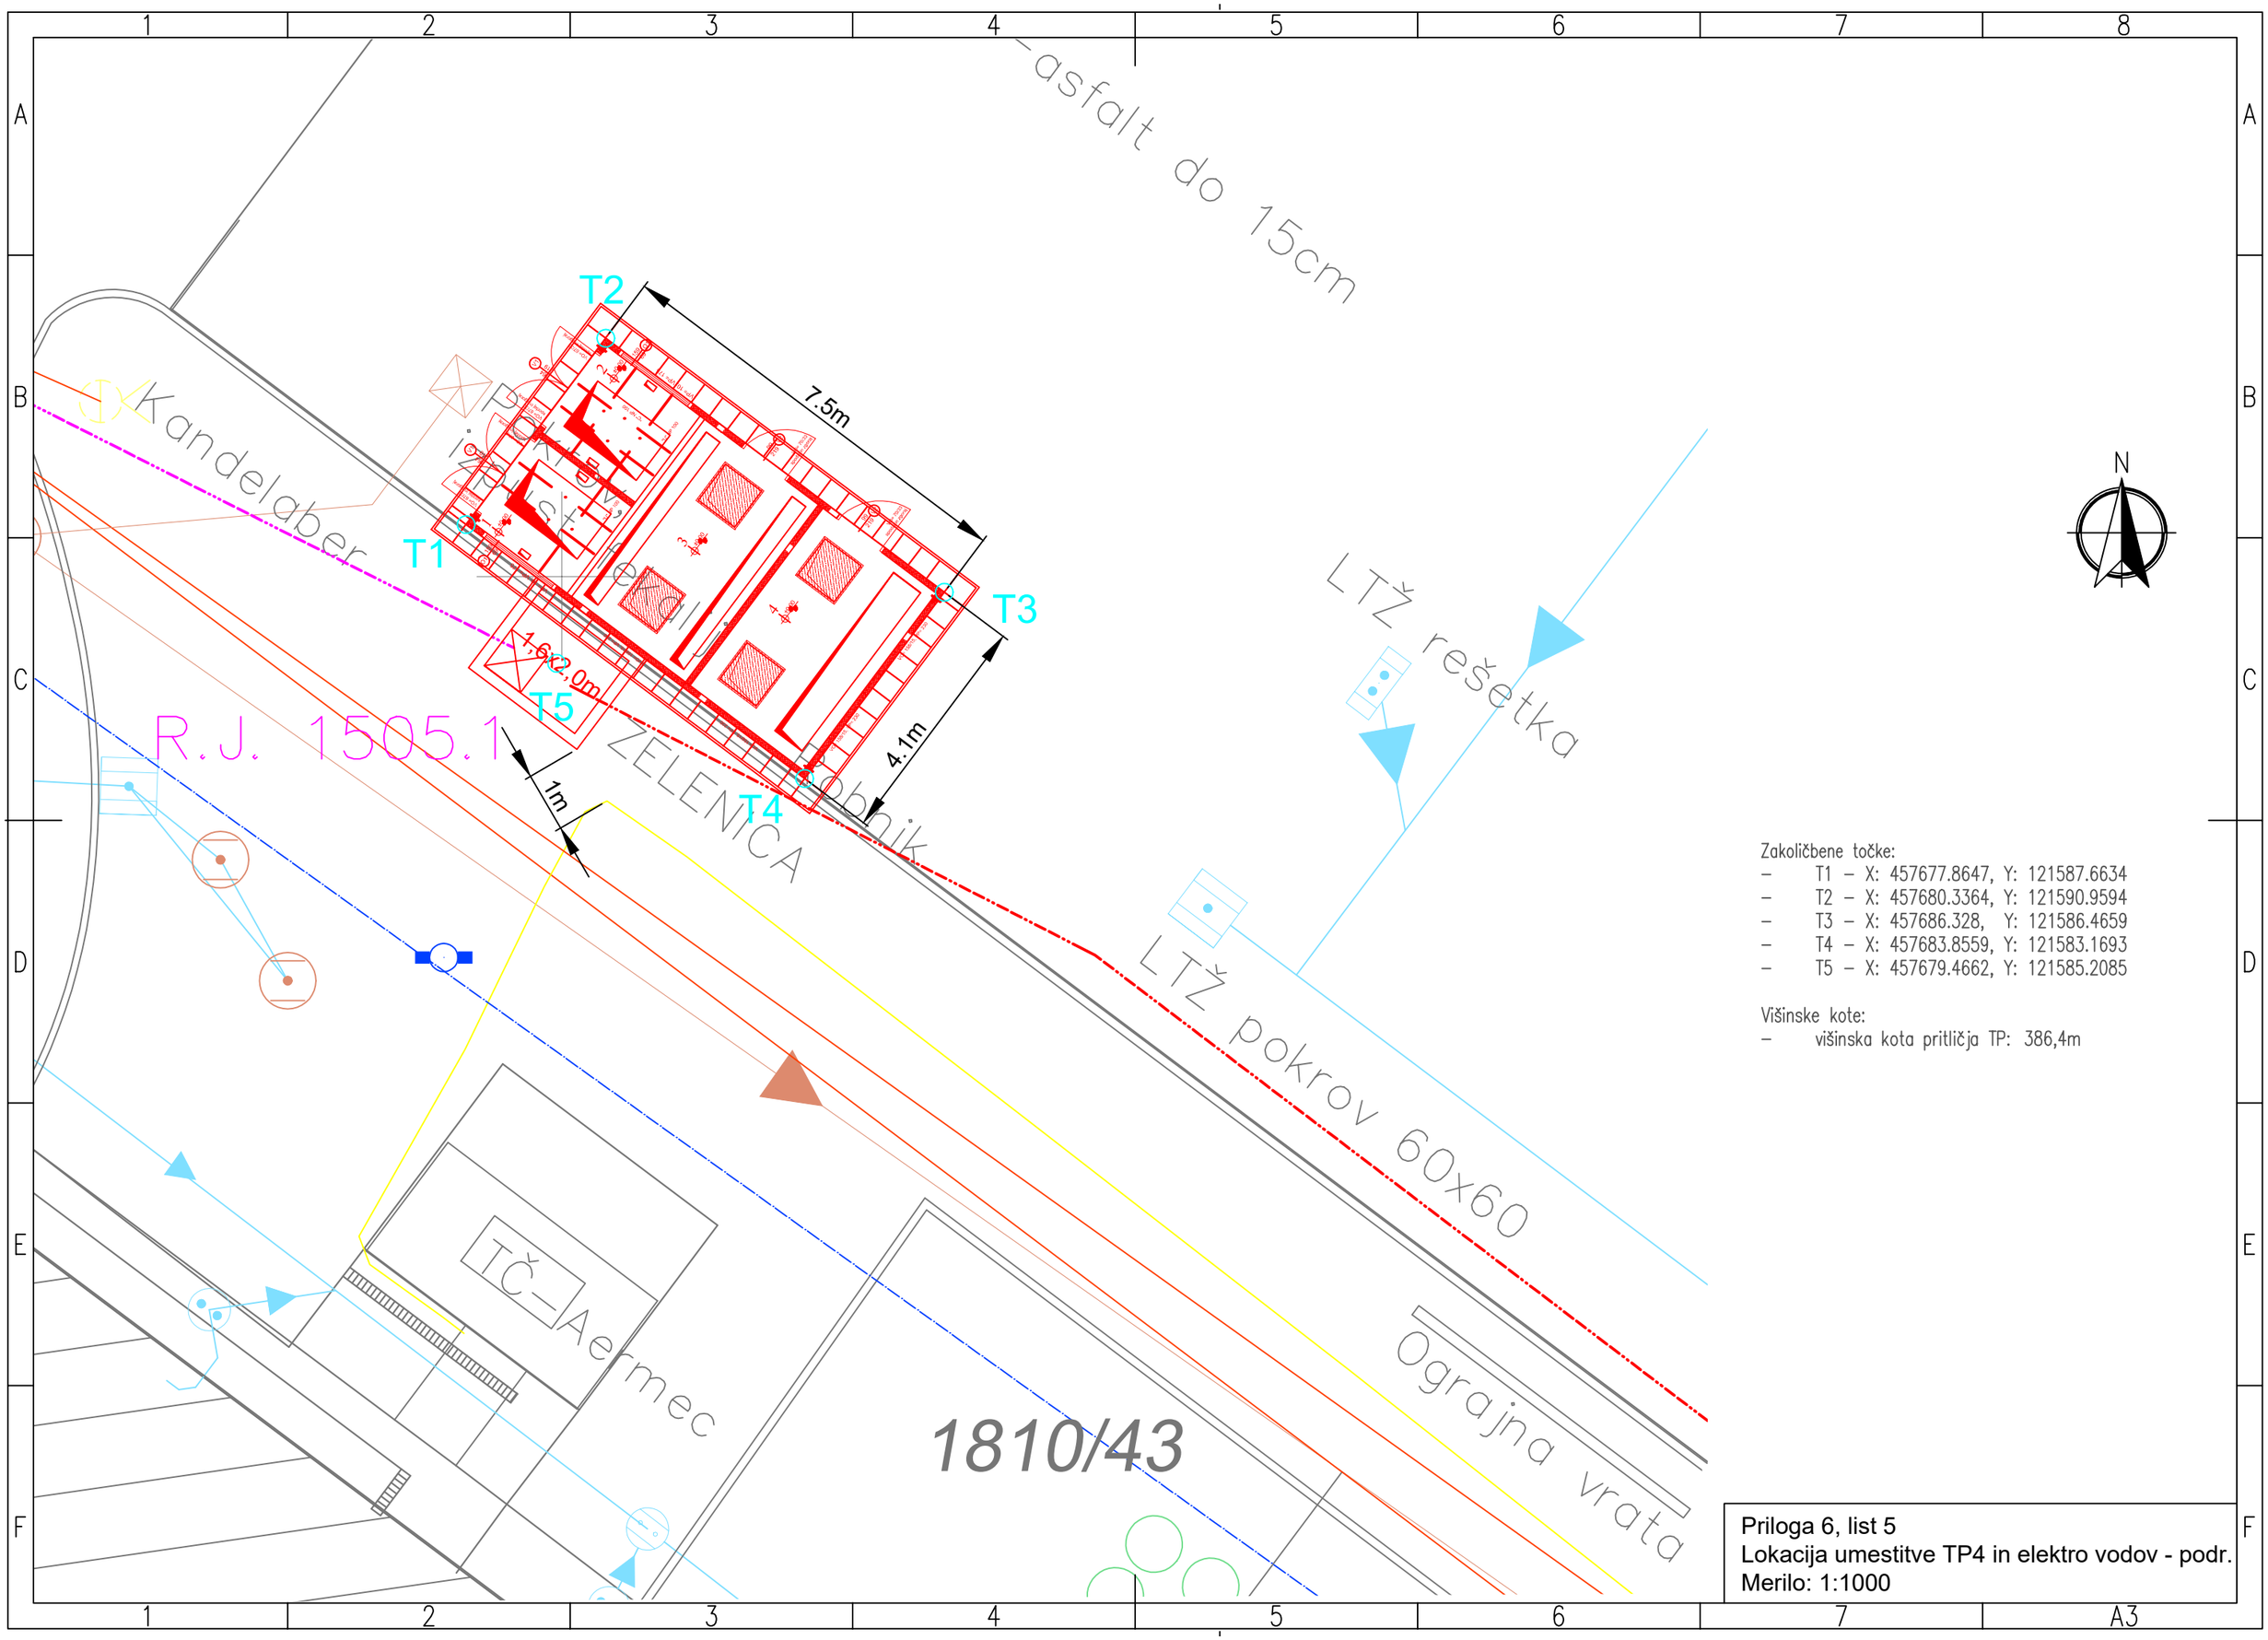


Zakoličbene točke:
- T1 – X: 457677.8647, Y: 121587.6634
- T2 – X: 457680.3364, Y: 121590.9594
- T3 – X: 457686.328, Y: 121586.4659
- T4 – X: 457683.8559, Y: 121583.1693
- T5 – X: 457679.4662, Y: 121585.2085

Višinske kote:
- višinska kota pritličja TP: 386,4m

Priloga 6, list 5
Lokacija umestitve TP4 in elektro vodov - podr.
Merilo: 1:1000