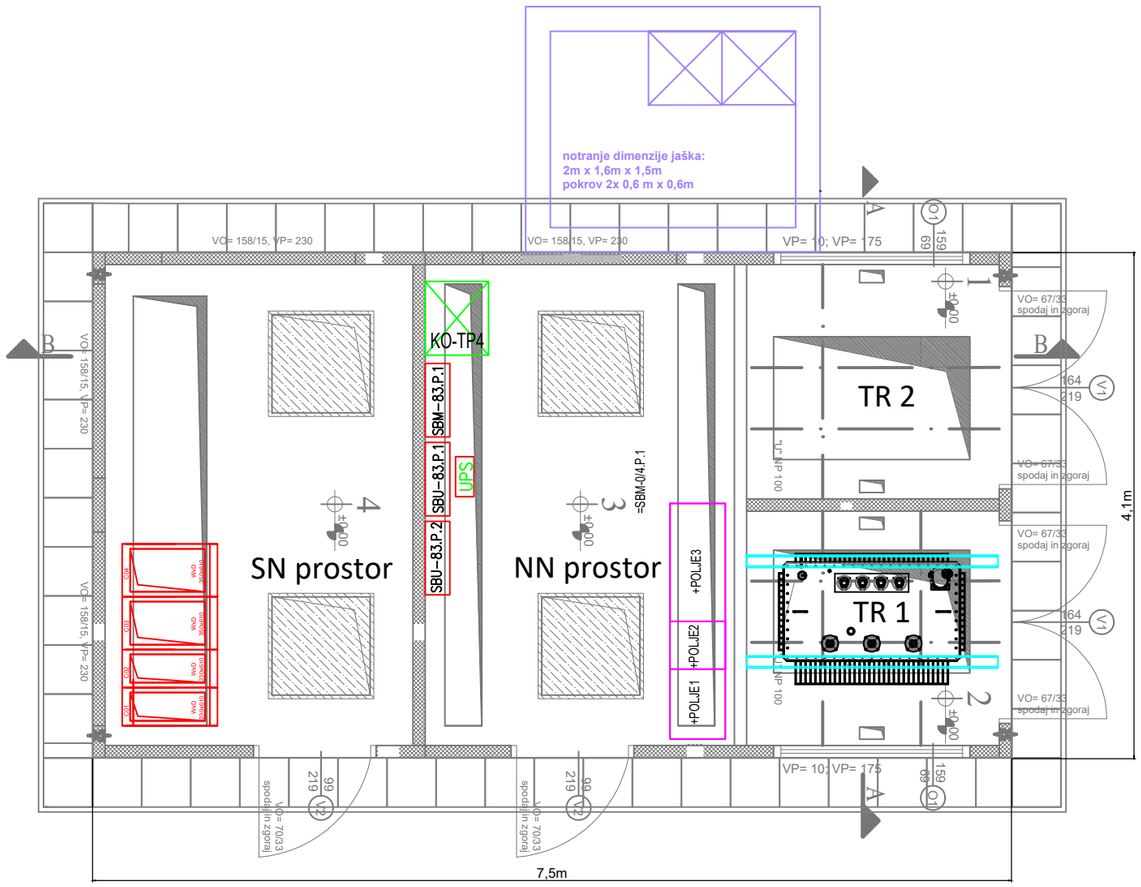


LEGENDA:

AB montažni elementi

pokrovi iz rebraste pločevine, deb. 0.8 mm

PR PRITLIČJE

SKUPAJ 27,60

1	PROSTOR ZA TRANSFORMATOR	PROTIPRAŠNI PREMAZ	3,94
2	PROSTOR ZA TRANSFORMATOR	PROTIPRAŠNI PREMAZ	3,94
3	PROSTOR ZA NN IN SN NAPRAVE	PROTIPRAŠNI PREMAZ	9,88
4	PROSTOR ZA NN IN SN NAPRAVE	PROTIPRAŠNI PREMAZ	9,84

OPOMBA:
Podrazdelilce SBM-83.P.1, SBU-83.P.1 IN SBU-83.P.2
se stisne proti KO-TP4 omari, da prihranimo na prostoru.


Ta načrt velja za pogodbeno določene namene.

investitor:	Fraport Slovenija, upravljanje letališč d.o.o., Zgornji Brnik 130A, 4210 Brnik - Aerodrom
projektant:	Savaprojekt, d.d., Cesta krških žrtev 59, 8270 Krško
naziv gradnje:	Transformatorska postaja TP4 in SN kablovod
del gradnje:	
VP:	D. Mežič, m.i.e. IZS E-1927
VN:	D. Mežič, m.i.e. IZS E-1927
SP:	M. Bukovec, d.i.e.
ime prikaza:	TP4 - Tloris pritličja - dispozicija opreme
s.p. načrta:	3 - NAČRT ELEKTROTEHNIKE 3/1 - NAČRT TRANSFORMATORSKE POSTAJE IN SN KABLOVODA

datum:	merilo:	št. načrta:	št. projekta:	vrsta dok.:	s.p. nač.:	št. prikaza:	št. lista:	sprem.:
jan. 2024	1:50	SPK-3/1	23213-00	PZI	3/1	150	01	0

A3

PREREZ A-A:

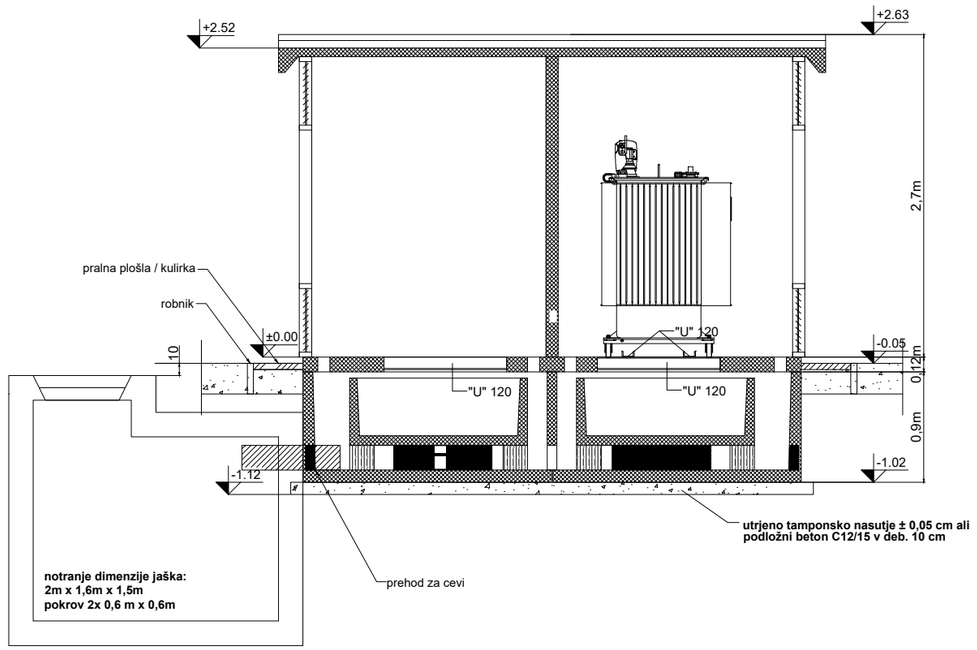


investitor:	Fraport Slovenija, upravljanje letališč d.o.o., Zgornji Brnik 130A, 4210 Brnik - Aerodrom
projektant:	Savaprojekt, d.d., Cesta krških žrtev 59, 8270 Krško
naziv gradnje:	Transformatorska postaja TP4 in SN kablovod
del gradnje:	
VP:	D. Mežič, m.i.e. IZS E-1927
VN:	D. Mežič, m.i.e. IZS E-1927
SP:	M. Bukovec, d.i.e.
ime prikaza:	TP4 - Prerez A-A - dispozicija opreme
s.p. načrta:	3 - NAČRT ELEKTROTEHNIKE 3/1 - NAČRT TRANSFORMATORSKE POSTAJE IN SN KABLOVODA

datum:	merilo:	št. načrta:	št. projekta:	vrsta dok.:	s.p. nač.:	št. prikaza:	št. lista:	sprem.:
jan. 2024	1:50	SPK-3/1	23213-00	PZI	3/1	151	01	0

Ta načrt velja za pogodbeno določene namene.


A3

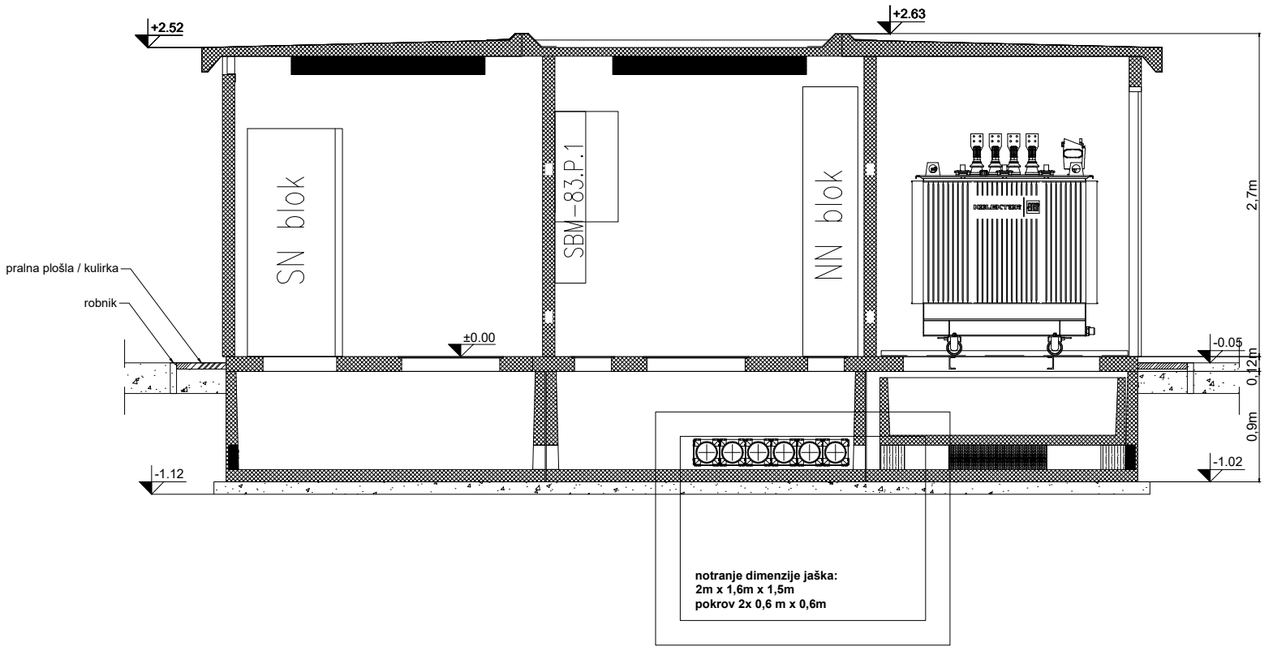

investitor:	Fraport Slovenija, upravljanje letališč d.o.o., Zgornji Brnik 130A, 4210 Brnik - Aerodrom
projektant:	Savaprojekt, d.d., Cesta krških žrtev 59, 8270 Krško
naziv gradnje:	Transformatorska postaja TP4 in SN kablovod
del gradnje:	
VP:	D. Mežič, m.i.e. IZS E-1927
VN:	D. Mežič, m.i.e. IZS E-1927
SP:	M. Bukovec, d.i.e.
ime prikaza:	TP4 - Prerez B-B - dispozicija opreme
s.p. načrta:	3 - NAČRT ELEKTROTEHNIKE 3/1 - NAČRT TRANSFORMATORSKE POSTAJE IN SN KABLOVODA

datum:	merilo:	št. načrta:	št. projekta:	vrsta dok.:	s.p. nač.:	št. prikaza:	št. lista:	sprem.:
jan. 2024	1:50	SPK-3/1	23213-00	PZI	3/1	152	01	0

Ta načrt velja za pogodbeno določene namene.

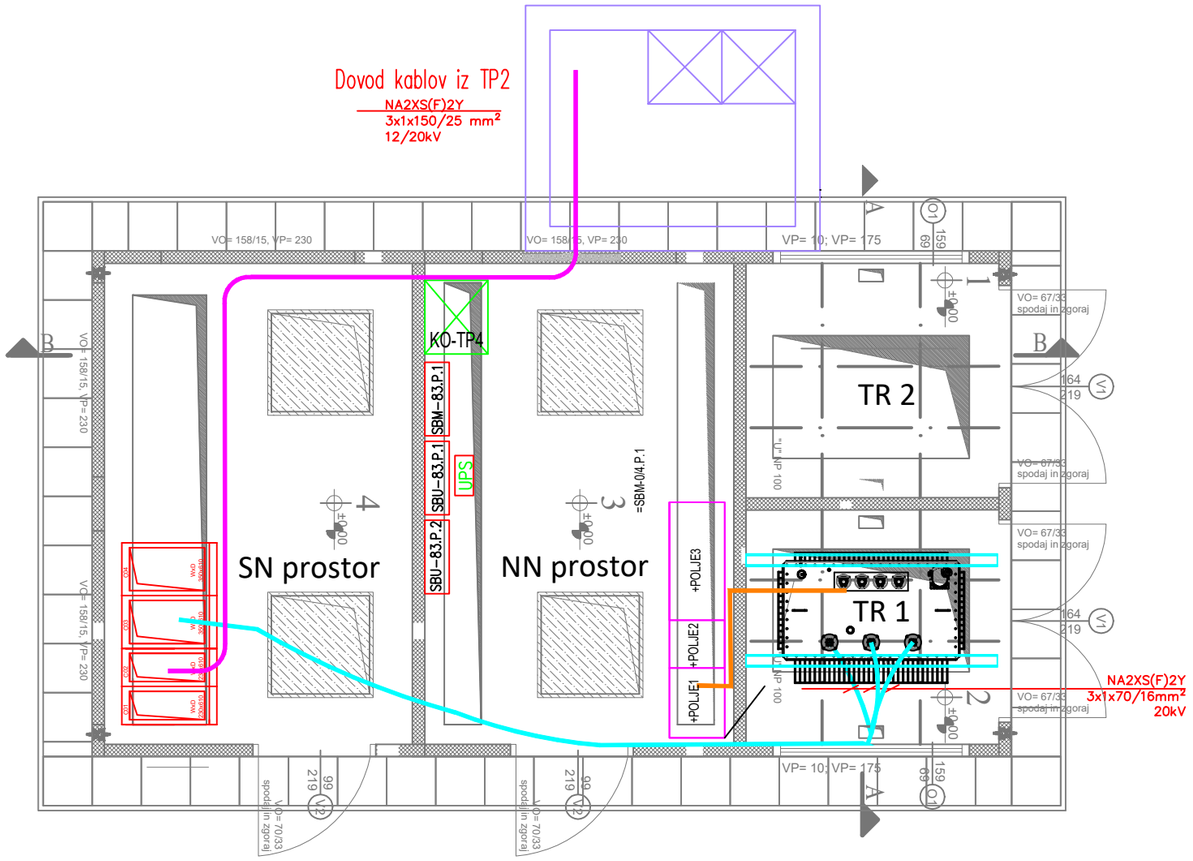

OPOMBA:

Podrazdelilce SBM-83.P.1, SBU-83.P.1 IN SBU-83.P.2
se stisne proti KO-TP4 omari, da prihranimo na prostoru.

LEGENDA:

AB montažni elementi

pokrovi iz rebraste pločevine, deb. 0.8 mm

PR PRITLIČJE

SKUPAJ 27,60


1	PROSTOR ZA TRANSFORMATOR	PROTIPRAŠNI PREMAZ	3,94
2	PROSTOR ZA TRANSFORMATOR	PROTIPRAŠNI PREMAZ	3,94
3	PROSTOR ZA NN IN SN NAPRAVE	PROTIPRAŠNI PREMAZ	9,88
4	PROSTOR ZA NN IN SN NAPRAVE	PROTIPRAŠNI PREMAZ	9,84

Ta načrt velja za pogodbeno določene namene.

investitor:	Fraport Slovenija, upravljanje letališč d.o.o., Zgornji Brnik 130A, 4210 Brnik - Aerodrom
projektant:	Savaprojekt, d.d., Cesta krških žrtev 59, 8270 Krško
naziv gradnje:	Transformatorska postaja TP4 in SN kablovod
del gradnje:	
VP:	D. Mežič, m.i.e. IZS E-1927
VN:	D. Mežič, m.i.e. IZS E-1927
SP:	M. Bukovec, d.i.e.
ime prikaza:	TP4 - Tloris TP - SN in NN povezave
s.p. načrta:	3 - NAČRT ELEKTROTEHNIKE 3/1 - NAČRT TRANSFORMATORSKE POSTAJE IN SN KABLOVODA

datum:	merilo:	št. načrta:	št. projekta:	vrsta dok.:	s.p. nač.:	št. prikaza:	št. lista:	sprem.:
jan. 2024	1:50	SPK-3/1	23213-00	PZI	3/1	153	01	0


A3

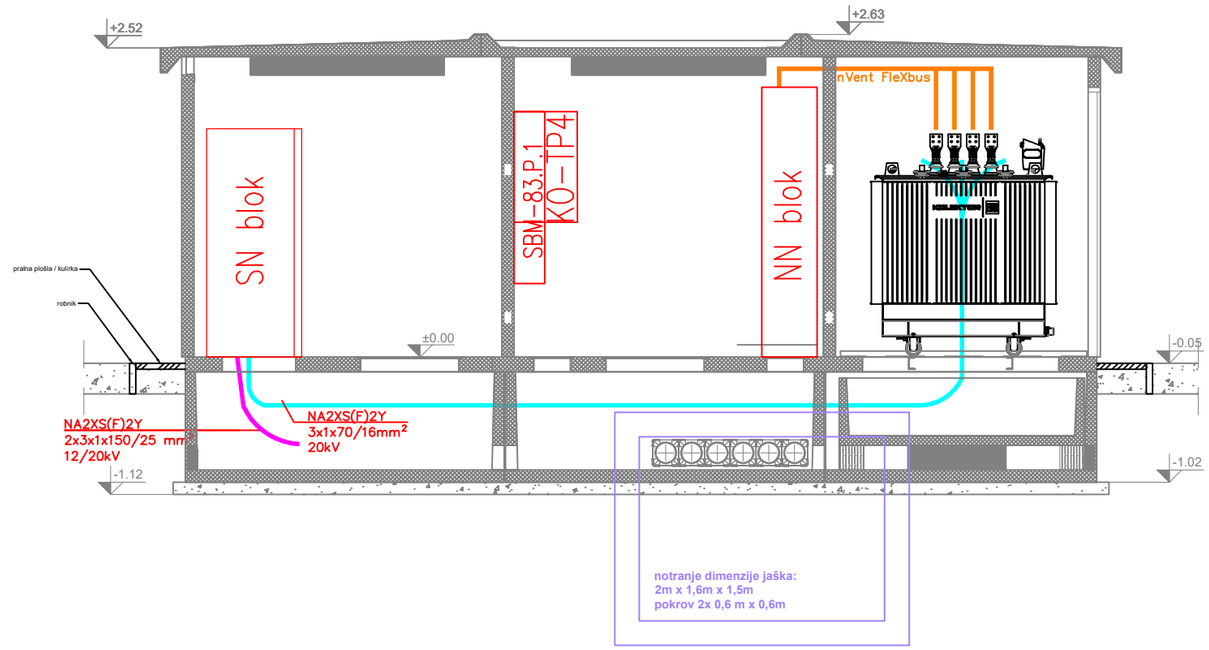

investitor:	Fraport Slovenija, upravljanje letališč d.o.o., Zgornji Brnik 130A, 4210 Brnik - Aerodrom
projektant:	Savaprojekt, d.d., Cesta krških žrtev 59, 8270 Krško
naziv gradnje:	Transformatorska postaja TP4 in SN kablovod
del gradnje:	
VP:	D. Mežič, m.i.e. IZS E-1927
VN:	D. Mežič, m.i.e. IZS E-1927
SP:	M. Bukovec, d.i.e.
ime prikaza:	TP4 - Prerez B-B TP - SN in NN povezave
s.p. načrta:	3 - NAČRT ELEKTROTEHNIKE 3/1 - NAČRT TRANSFORMATORSKE POSTAJE IN SN KABLOVODA

datum:	merilo:	št. načrta:	št. projekta:	vrsta dok.:	s.p. nač.:	št. prikaza:	št. lista:	sprem.:
jan. 2024	1:50	SPK-3/1	23213-00	PZI	3/1	155	01	0

Ta načrt velja za pogodbeno določene namene.

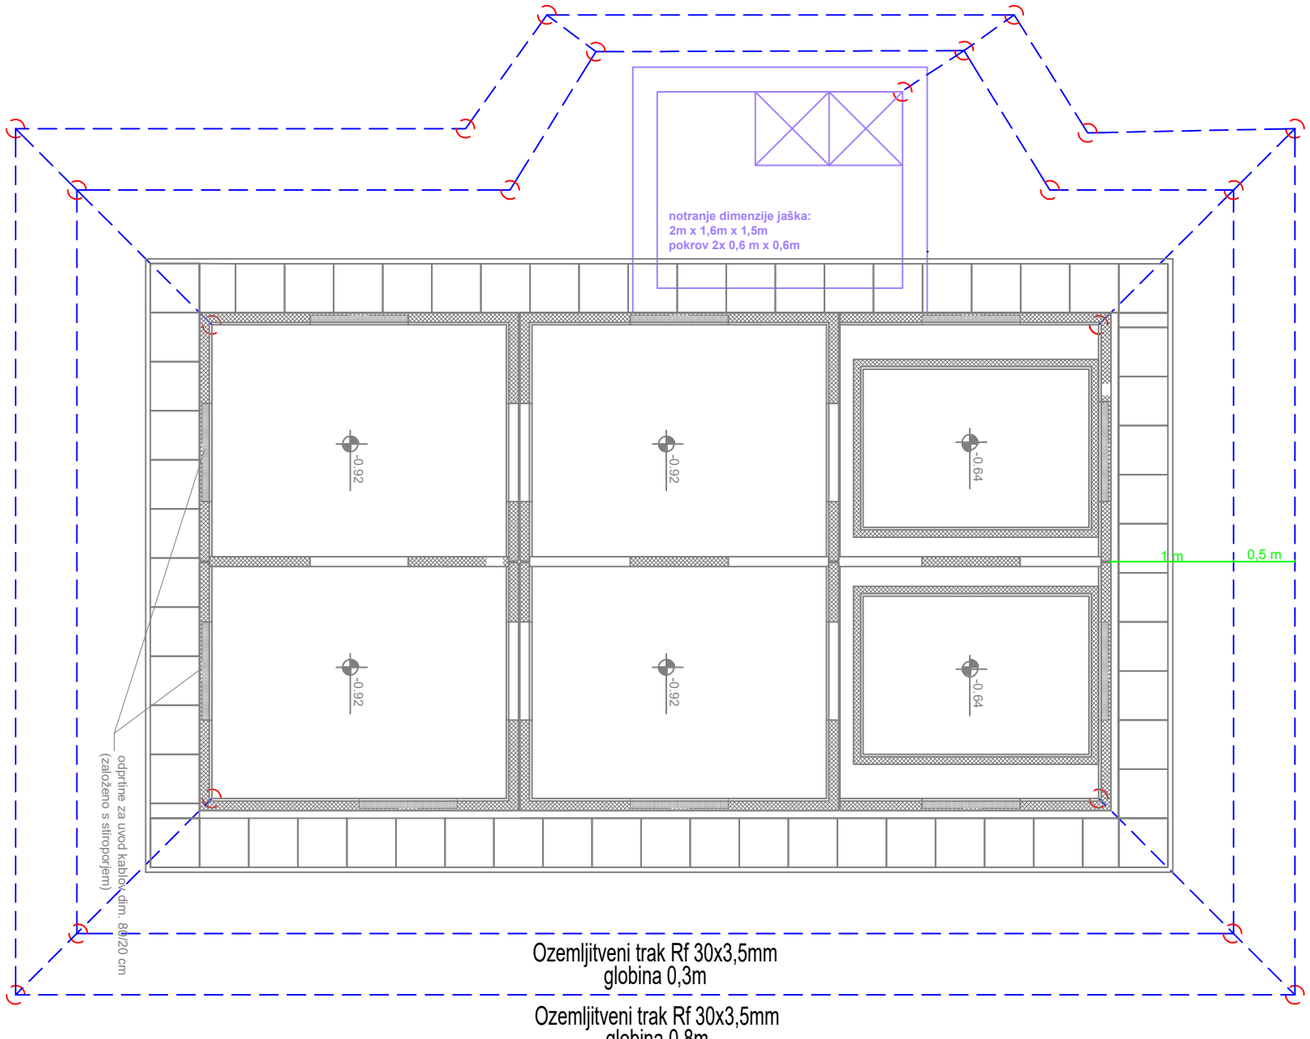

investitor:	Zgornji Brnik 130A, Vojkovo nabrežje 38 4210 Brnik - Aerodrom
projektant:	Savaprojekt, d.d., Cesta krških žrtev 59, 8270 Krško
naziv gradnje:	Transformatorska postaja TP4 in SN kablovod
del gradnje:	
VP:	D. Mežič, m.i.e. IZS E-1927
VN:	D. Mežič, m.i.e. IZS E-1927
SP:	M. Bukovec, d.i.e.
ime prikaza:	TP4 - Tloris TP - ozemljitve temeljev in kletnega dela
s.p. načrta:	3 - NAČRT ELEKTROTEHNIKE 3/1 - NAČRT TRANSFORMATORSKE POSTAJE IN SN KABLOVODA


datum:	merilo:	št. načrta:	št. projekta:	vrsta dok.:	s.p. nač.:	št. prikaza:	št. lista:	sprem.:
jan. 2024	1:50	SPK-3/1	23213-00	PZI	3/1	156	01	0

Ta načrt velja za pogodbeno določene namene.

savaprojekt krško
družba za razvoj, projektiranje, konzalting, inženiring d.d.
Cesta krških žrtev 59
8270 Krško
Slovenija

A3

PREREZ A-A:

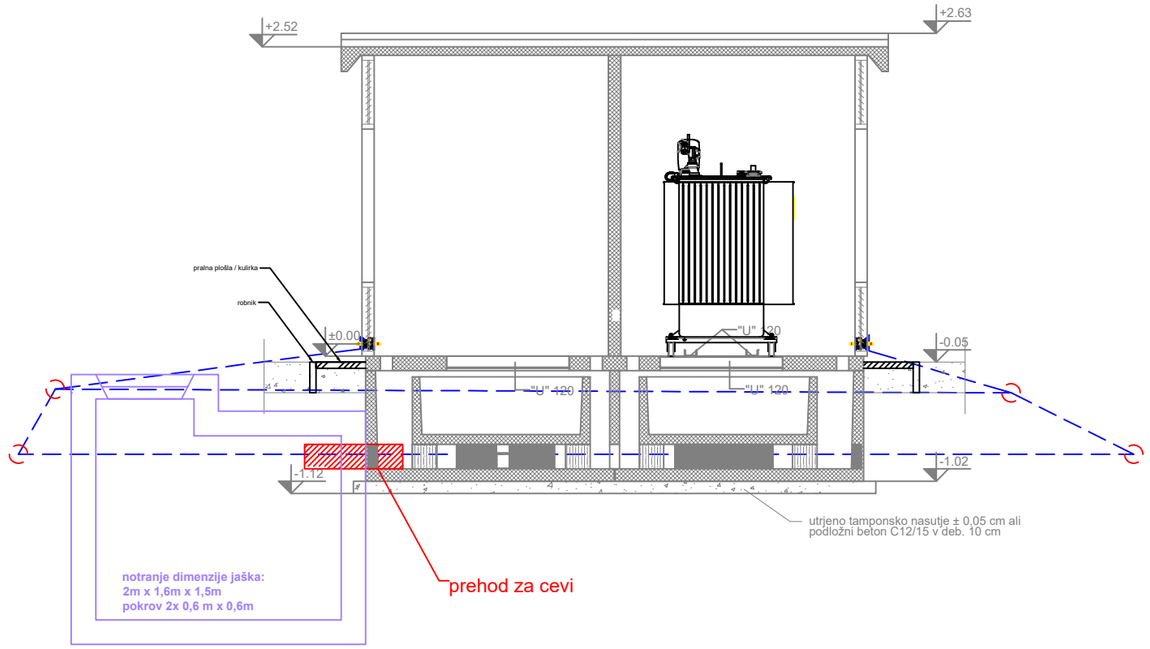

Ozemljitveni trak Rf 30x3,5mm
globina 0,3m

Ozemljitveni trak Rf 30x3,5mm
globina 0,8m

LEGENDA MATERIALOV:


– – – – – – – – – – Valjanec RH1*H4, 30 x 3,5 mm

investitor:	Fraport Slovenija, upravljanje letališč d.o.o., Zgornji Brnik 130A, 6501 Koper
projektant:	Savaprojekt, d.d., Cesta krških žrtev 59, 8270 Krško
naziv gradnje:	Transformatorska postaja TP4 in SN kablovod
del gradnje:	
VP:	D. Mežič, m.i.e. IZS E-1927
VN:	D. Mežič, m.i.e. IZS E-1927
SP:	M. Bukovec, d.i.e.
ime prikaza:	TP4 - Prerez A-A TP - ozemljitve temeljev in kletnega dela
s.p. načrta:	3 - NAČRT ELEKTROTEHNIKE 3/2 - NAČRT TRANSFORMATORSKE POSTAJE IN SN KABLOVODA

datum:	merilo:	št. načrta:	št. projekta:	vrsta dok.:	s.p. nač.:	št. prikaza:	št. lista:	sprem.:
jan. 2024	1:50	SPK-3/1	23213-00	PZI	3/1	157	01	0

Ta načrt velja za pogodbeno določene namene.

A3

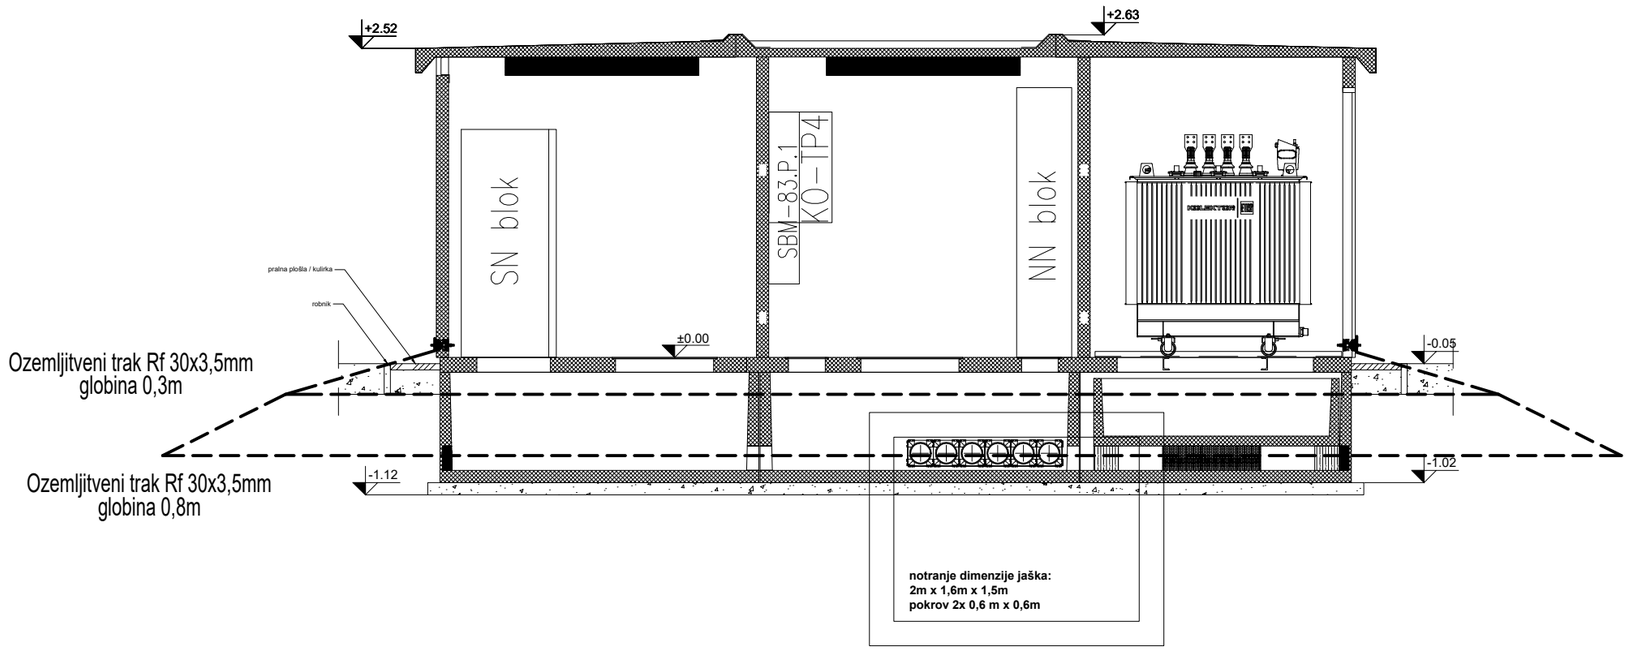


LEGENDA MATERIALOV:

– – – – – – – – – Valjanec RH1*H4, 30 x 3,5 mm

investitor:	Fraport Slovenija, upravljanje letališč d.o.o., Zgornji Brnik 130A, 4210 Brnik - Aerodrom
projektant:	Savaprojekt, d.d., Cesta krških žrtev 59, 8270 Krško
naziv gradnje:	Transformatorska postaja TP4 in SN kablovod
del gradnje:	
VP:	D. Mežič, m.i.e. IZS E-1927
VN:	D. Mežič, m.i.e. IZS E-1927
SP:	M. Bukovec, d.i.e.
ime prikaza:	TP4 - Prerez B-B TP - ozemljitve temeljev in kletnega dela
s.p. načrta:	3 - NAČRT ELEKTROTEHNIKE 3/1 - NAČRT TRANSFORMATORSKE POSTAJE IN SN KABLOVODA

datum:	merilo:	št. načrta:	št. projekta:	vrsta dok.:	s.p. nač.:	št. prikaza:	št. lista:	sprem.:
jan. 2024	1:50	SPK-3/1	23213-00	PZI	3/1	158	01	0

Ta načrt velja za pogodbeno določene namene.

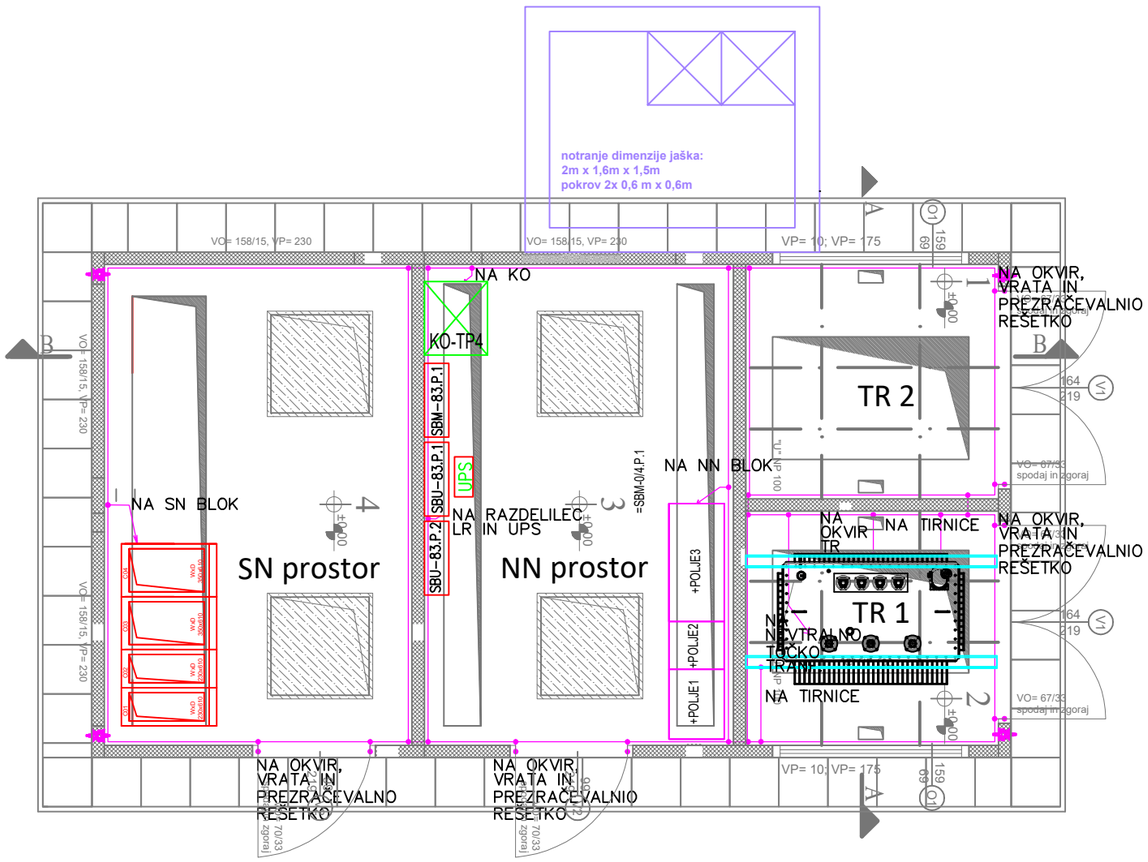

OPOMBA:

Podrazdelilce SBM-83.P.1, SBU-83.P.1 IN SBU-83.P.2 se stisne proti KO-TP4 omari, da prihranimo na prostoru.

LEGENDA MATERIALOV:

Valjanec RH1*H4, 30 x 3,5 mm
Valjanec Fe/Zn 25 x 4 mm

OPOMBA:


OZEMLJITEV SE IZVEDE Z Fe/Zn VALJENCEM 25x4mm OZIROMA P/F ŽICO 95 mm2.

investitor:	Fraport Slovenija, upravljanje letališč d.o.o., Zgornji Brnik 130A, 4210 Brnik - Aerodrom
projektant:	Savaprojekt, d.d., Cesta krških žrtev 59, 8270 Krško
naziv gradnje:	Transformatorska postaja TP4 in SN kablovod
del gradnje:	
VP:	D. Mežič, m.i.e. IZS E-1927
VN:	D. Mežič, m.i.e. IZS E-1927
SP:	M. Bukovec, d.i.e.
ime prikaza:	TP4 - Tloris TP- notranje ozemljitve pritličja
s.p. načrta:	3 - NAČRT ELEKTROTEHNIKE 3/1 - NAČRT TRANSFORMATORSKE POSTAJE IN SN KABLOVODA

datum:	merilo:	št. načrta:	št. projekta:	vrsta dok.:	s.p. nač.:	št. prikaza:	št. lista:	sprem.:
jan. 2024	1:50	SPK-3/1	23213-00	PZI	3/1	159	01	0

Ta načrt velja za pogodbeno določene namene.

PREREZ A-A:

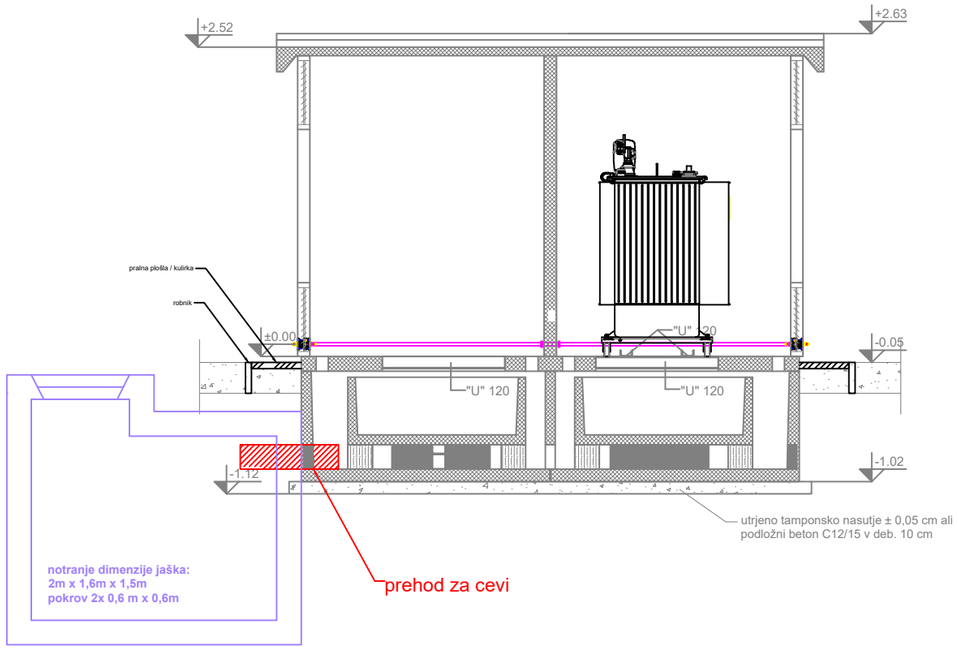

LEGENDA MATERIALOV:

Valjanec RH1*H4, 30 x 3,5 mm
Valjanec Fe/Zn 25 x 4 mm

OPOMBA:


OZEMLJITEV SE IZVEDE Z Fe/Zn VALJENCEM 25x4mm OZIROMA P/F ŽICO 95 mm2.

investitor:	Fraport Slovenija, upravljanje letališč d.o.o., Zgornji Brnik 130A, 4210 Brnik - Aerodrom
projektant:	Savaprojekt, d.d., Cesta krških žrtev 59, 8270 Krško
naziv gradnje:	Transformatorska postaja TP4 in SN kablovod
del gradnje:	
VP:	D. Mežič, m.i.e. IZS E-1927
VN:	D. Mežič, m.i.e. IZS E-1927
SP:	M. Bukovec, d.i.e.
ime prikaza:	TP4 - Prerez A-A TP - notranje ozemljitve
s.p. načrta:	3 - NAČRT ELEKTROTEHNIKE 3/1 - NAČRT TRANSFORMATORSKE POSTAJE IN SN KABLOVODA

datum:	merilo:	št. načrta:	št. projekta:	vrsta dok.:	s.p. nač.:	št. prikaza:	št. lista:	sprem.:
jan. 2024	1:50	SPK-3/1	23213-00	PZI	3/1	160	01	0

Ta načrt velja za pogodbeno določene namene.

A3

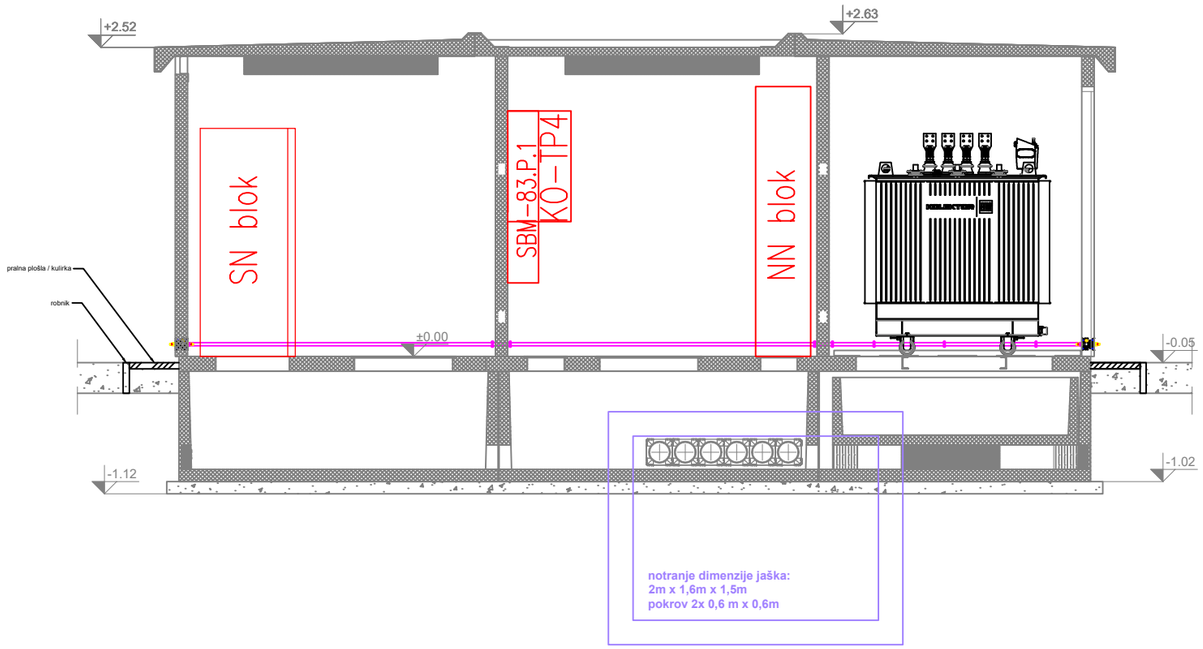

LEGENDA MATERIALOV:

Valjanec RH1*H4, 30 x 3,5 mm
Valjanec Fe/Zn 25 x 4 mm

OPOMBA:


OZEMLJITEV SE IZVEDE Z Fe/Zn VALJENCEM 25x4mm OZIROMA P/F ŽICO 95 mm2.

investitor:	Fraport Slovenija, upravljanje letališč d.o.o., Zgornji Brnik 130A, 4210 Brnik - Aerodrom
projektant:	Savaprojekt, d.d., Cesta krških žrtev 59, 8270 Krško
naziv gradnje:	Transformatorska postaja TP4 in SN kablovod
del gradnje:	
VP:	D. Mežič, m.i.e. IZS E-1927
VN:	D. Mežič, m.i.e. IZS E-1927
SP:	M. Bukovec, d.i.e.
ime prikaza:	TP4 - Prerez B-B TP - notranje ozemljitve
s.p. načrta:	3 - NAČRT ELEKTROTEHNIKE 3/1 - NAČRT TRANSFORMATORSKE POSTAJE IN SN KABLOVODA

datum:	merilo:	št. načrta:	št. projekta:	vrsta dok.:	s.p. nač.:	št. prikaza:	št. lista:	sprem.:
jan. 2024	1:50	SPK-3/1	23213-00	PZI	3/1	161	01	0

Ta načrt velja za pogodbeno določene namene.

A3

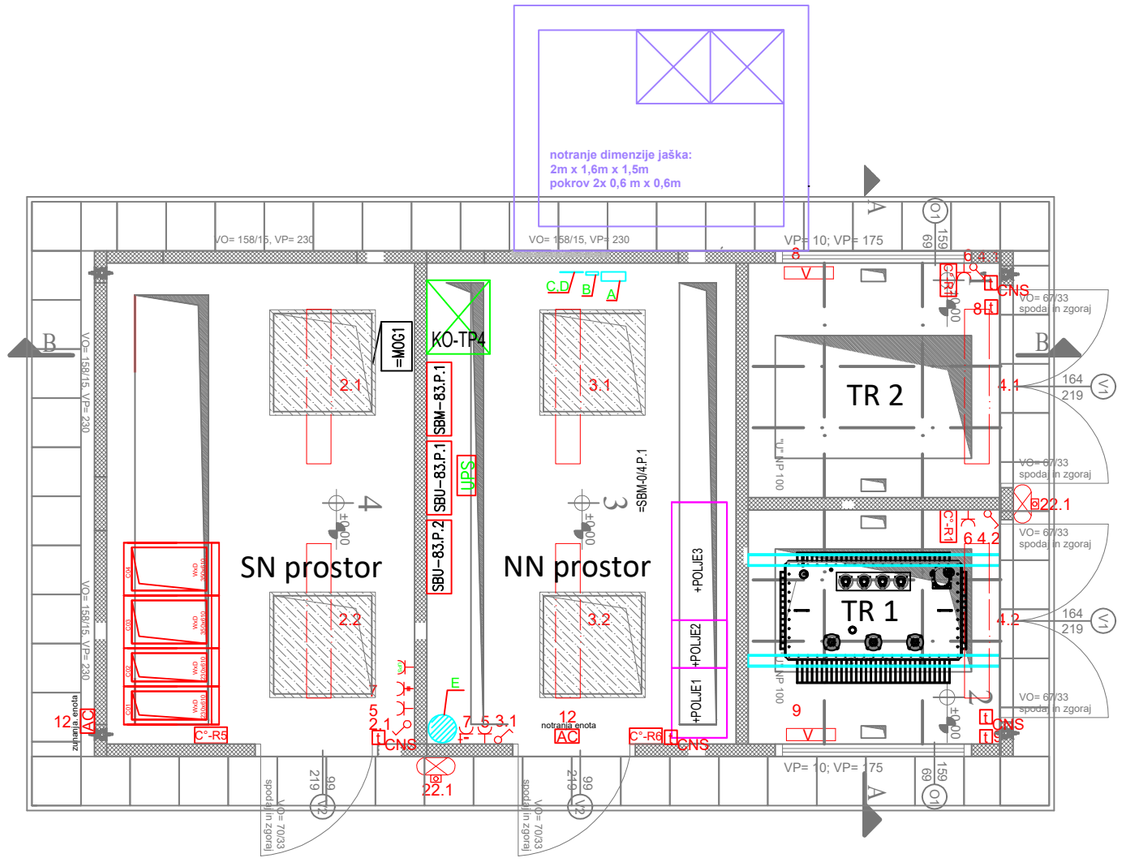

OPOMBA:

Podrazdelilce SBM-83.P.1, SBU-83.P.1 IN SBU-83.P.2 se stisne proti KO-TP4 omari, da prihranimo na prostoru.

LEGENDA INŠTALACIJ:

- Nadgradna LED svetilka splošne razsvetljave moči 33W, IP 66
- Reflektor asimetrični LED 81W
- Vtično mesto (1f ali 3f)
- Vtično mesto UPS (1f)
- 1...24 Številka tokokroga
- Aksialni ventilator
- C°-Rx Termeraturna sonda
- Termostat za ventilator
- CNS Tipalo za CNS
- SB-LR Stikalni blok lastne rabe
- SB-UPS Stikalni blok neprekinjenega napajanja
- AC Split klimatska naprava (notranja/zunanja enota)
- A Odlagalna polica
- B Obešalne kljuke
- C Enopolna shema TP
- D Navodila za prvo pomoč
- E Gasilni aparat

investitor:	Fraport Slovenija, upravljanje letališč d.o.o., Zgornji Brnik 130A, 4210 Brnik - Aerodrom
projektant:	Savaprojekt, d.d., Cesta krških žrtev 59, 8270 Krško
naziv gradnje:	Transformatorska postaja TP4 in SN kablovod
del gradnje:	
VP:	D. Mežič, m.i.e. IZS E-1927
VN:	D. Mežič, m.i.e. IZS E-1927
SP:	M. Bukovec, d.i.e.
ime prikaza:	TP4 - Tloris TP - razsvetljava in inštalacija male moči
s.p. načrta:	3 - NAČRT ELEKTROTEHNIKE 3/1 - NAČRT TRANSFORMATORSKE POSTAJE IN SN KABLOVODA

datum:	merilo:	št. načrta:	št. projekta:	vrsta dok.:	s.p. nač.:	št. prikaza:	št. lista:	sprem.:
jan. 2024	1:50	SPK-3/1	23213-00	PZI	3/1	163	01	0

Ta načrt velja za pogodbeno določene namene.