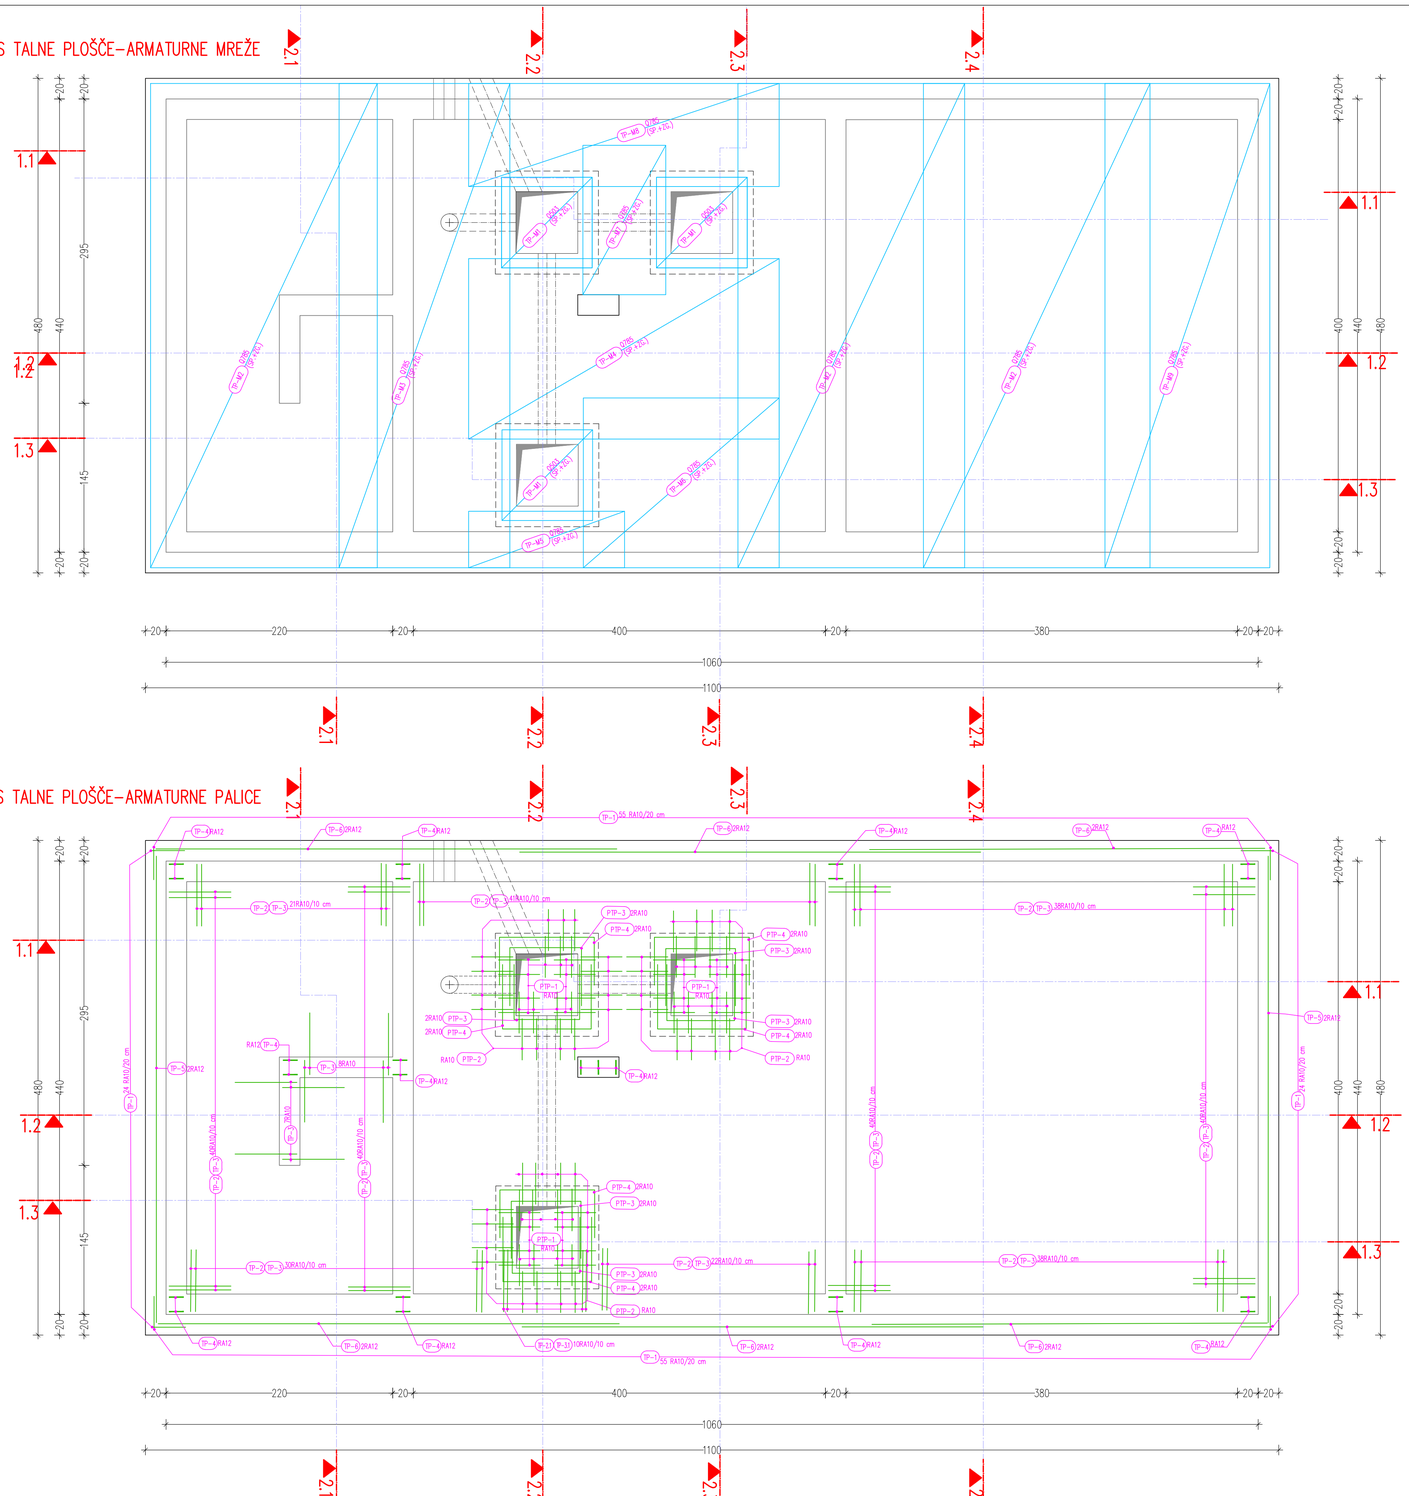TLORIS TALNE PLOŠČE–ARMATURNE MREŽE