




STENE – PREREZ 2.3

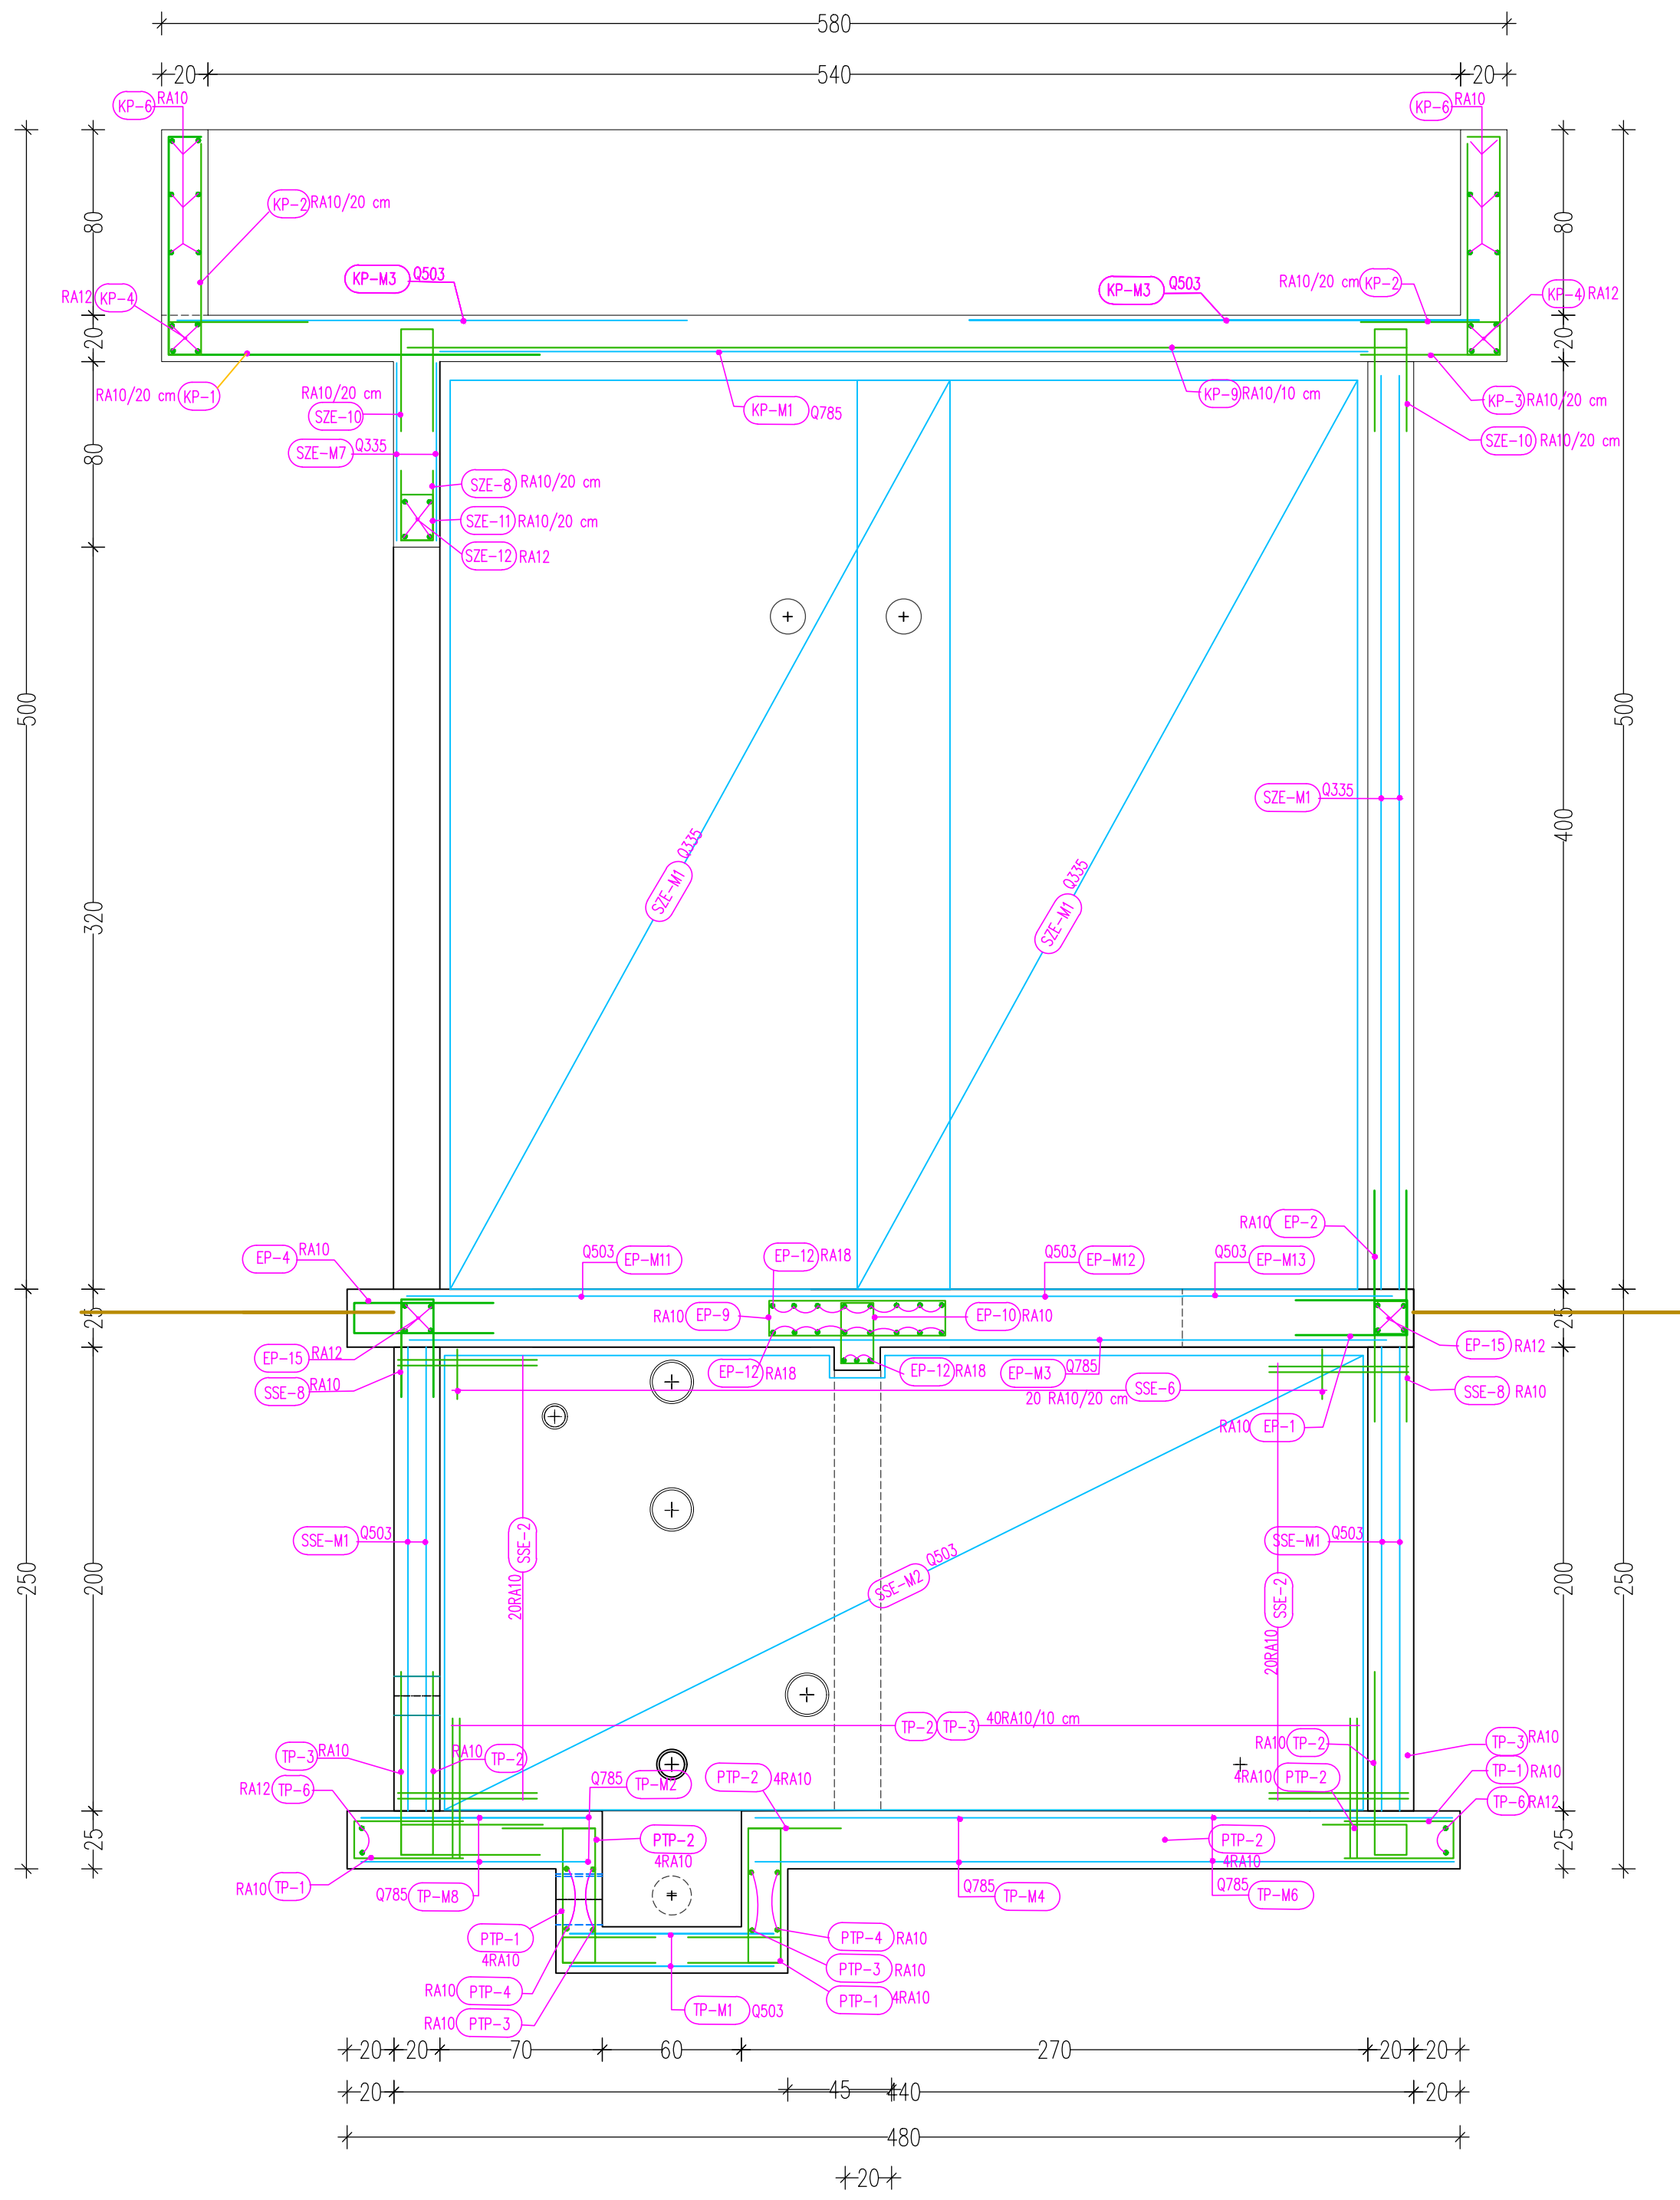

STENE – PREREZ 2.4

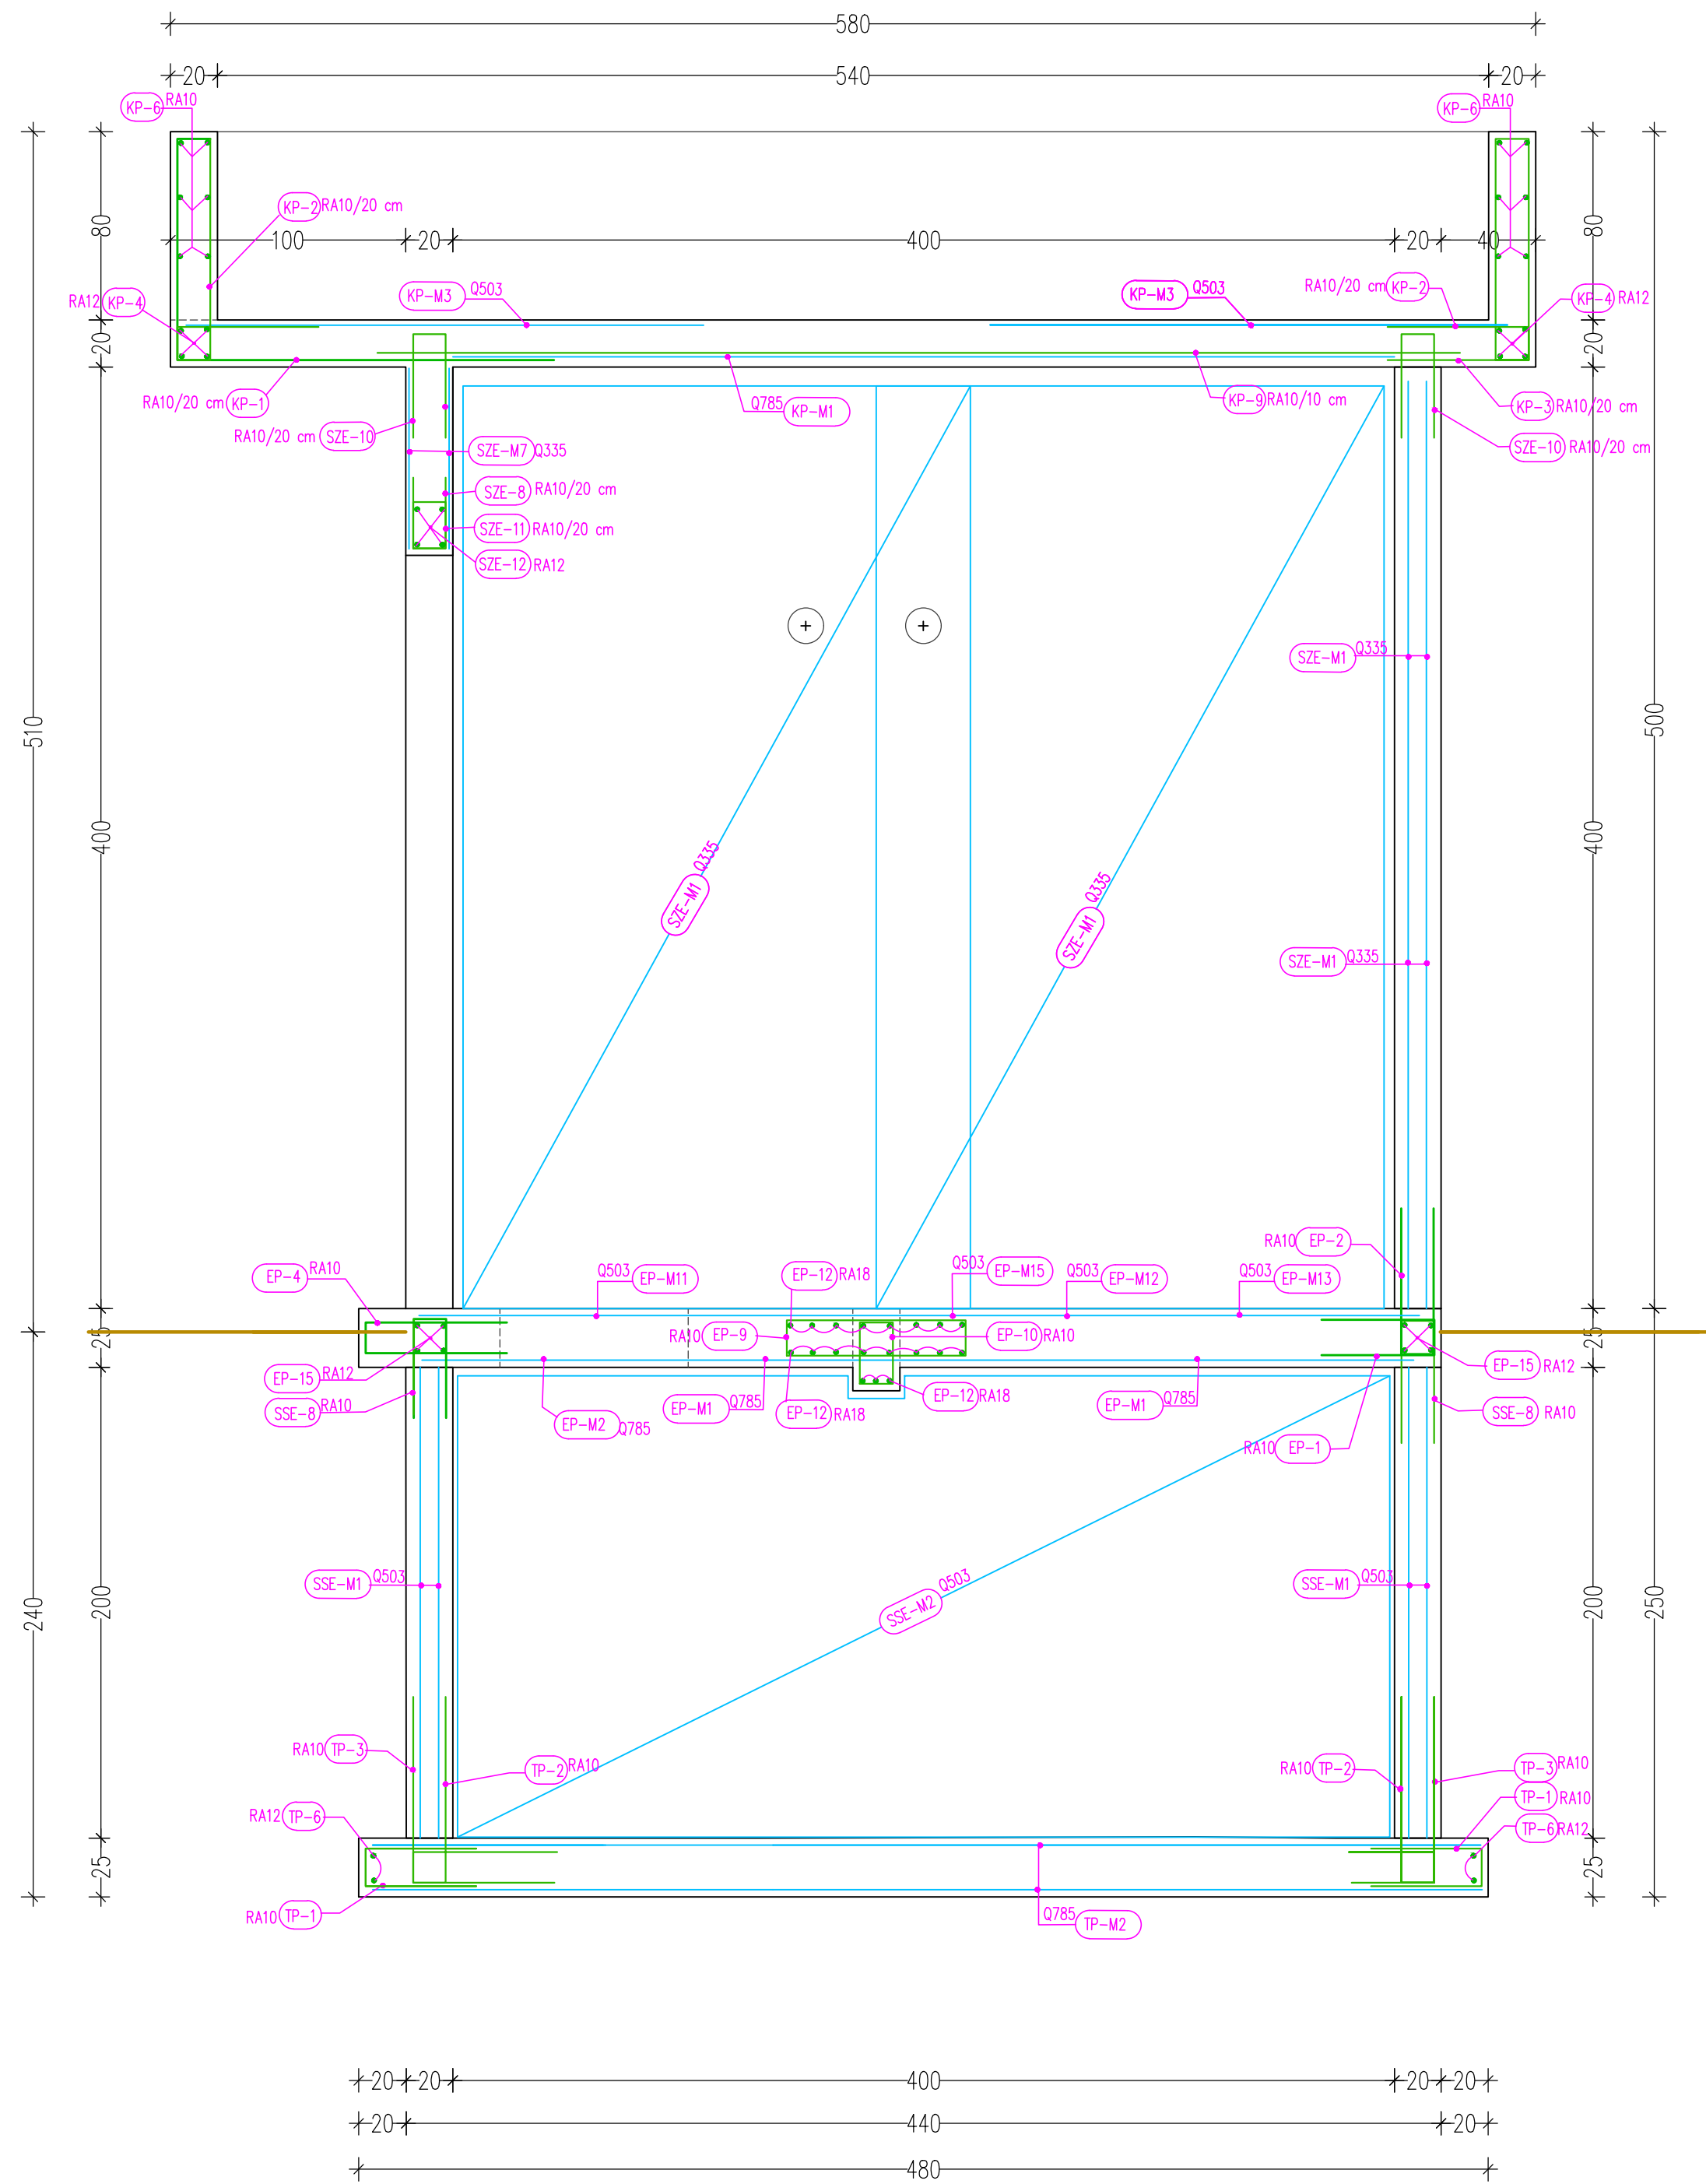

STRANSKI STENI

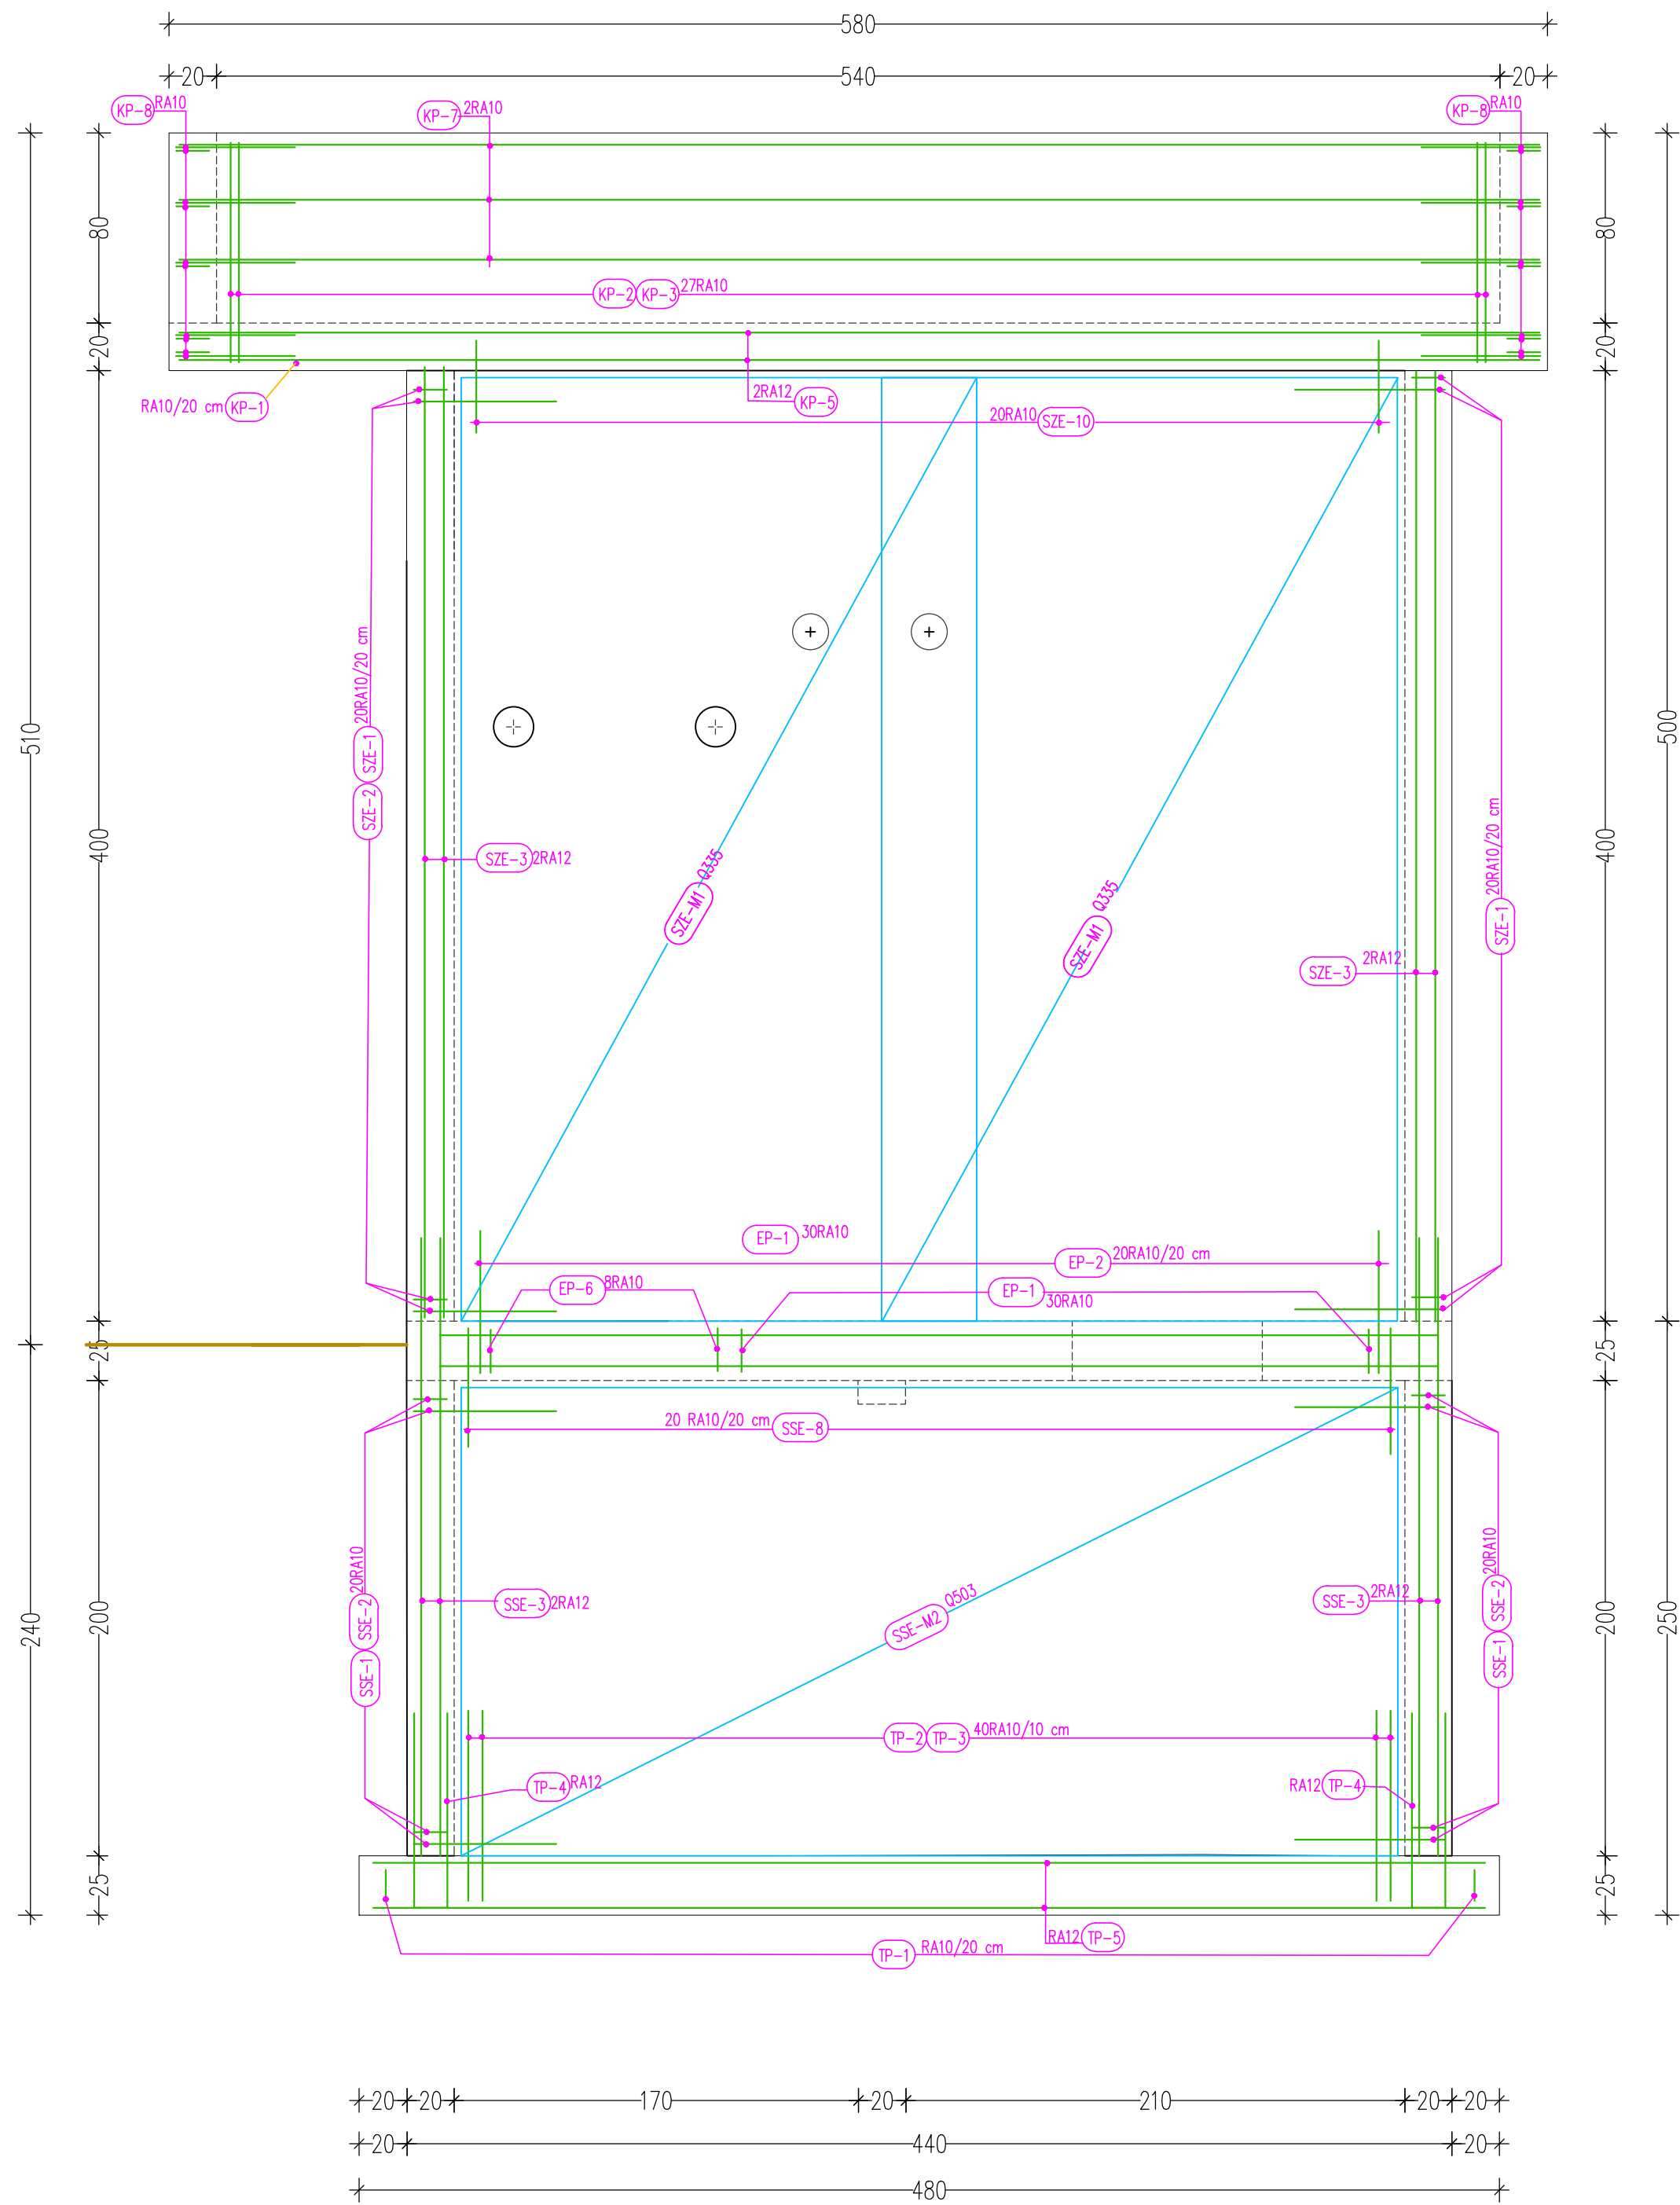

DOPOLNITVE			
DATUM	OPIS	POVRAT	PODPIS
<div><div><b>Ahidroinženiring d.o.o.</b></div><div>Projekiranje in inženiring hidroenergetskih objektov, družinskih naprav in drugih niskih gradov Vodostrojna 105, Ljubljana, Slovenija</div></div>			
ID. ŠT.		DATUM PODPISA	PODPIS
VODNA PROJEKTA: Borut ŽELEZNIK, univ.dipl.inž.grad.		125 G-0067	maj 2024
PODOBILAŠENI INŽENIR: Borut ŽELEZNIK, univ.dipl.inž.grad.		125 G-0067	maj 2024
SODELAVCI:			
INVESTITOR / NAROČNIK: OBČINA MORAVČE VEDOVA ULICA 8, 1251 MORAVČE		JAVNO KOMUNALNO PROJEKTI PROJEKTI D.O.O. SAVSKA CESTA 3A, 1230 DOMŽALE	
VRSTA IN LOKACIJA: DODRŽATEVNI FILTERSKE POSTAJE NA VODOHVRATNI HRIB			
VSEBINA: ARMATURNI NAČRT STENE – PREREZ 2.3, 2.4 IN STRANSKI STENI			
VRSTA PRIL. DOKL: PZI		DATUM: JULIJ 2024	ŠT. RIBE:
ŠT. NAČRTA: 2 – Načrti gradbeništva		MERILO: 1:25	2.2.6.10
ŠT. PROJEKTA: 40-2423-00-2024			