



STENE – SPODNJA ETAŽA

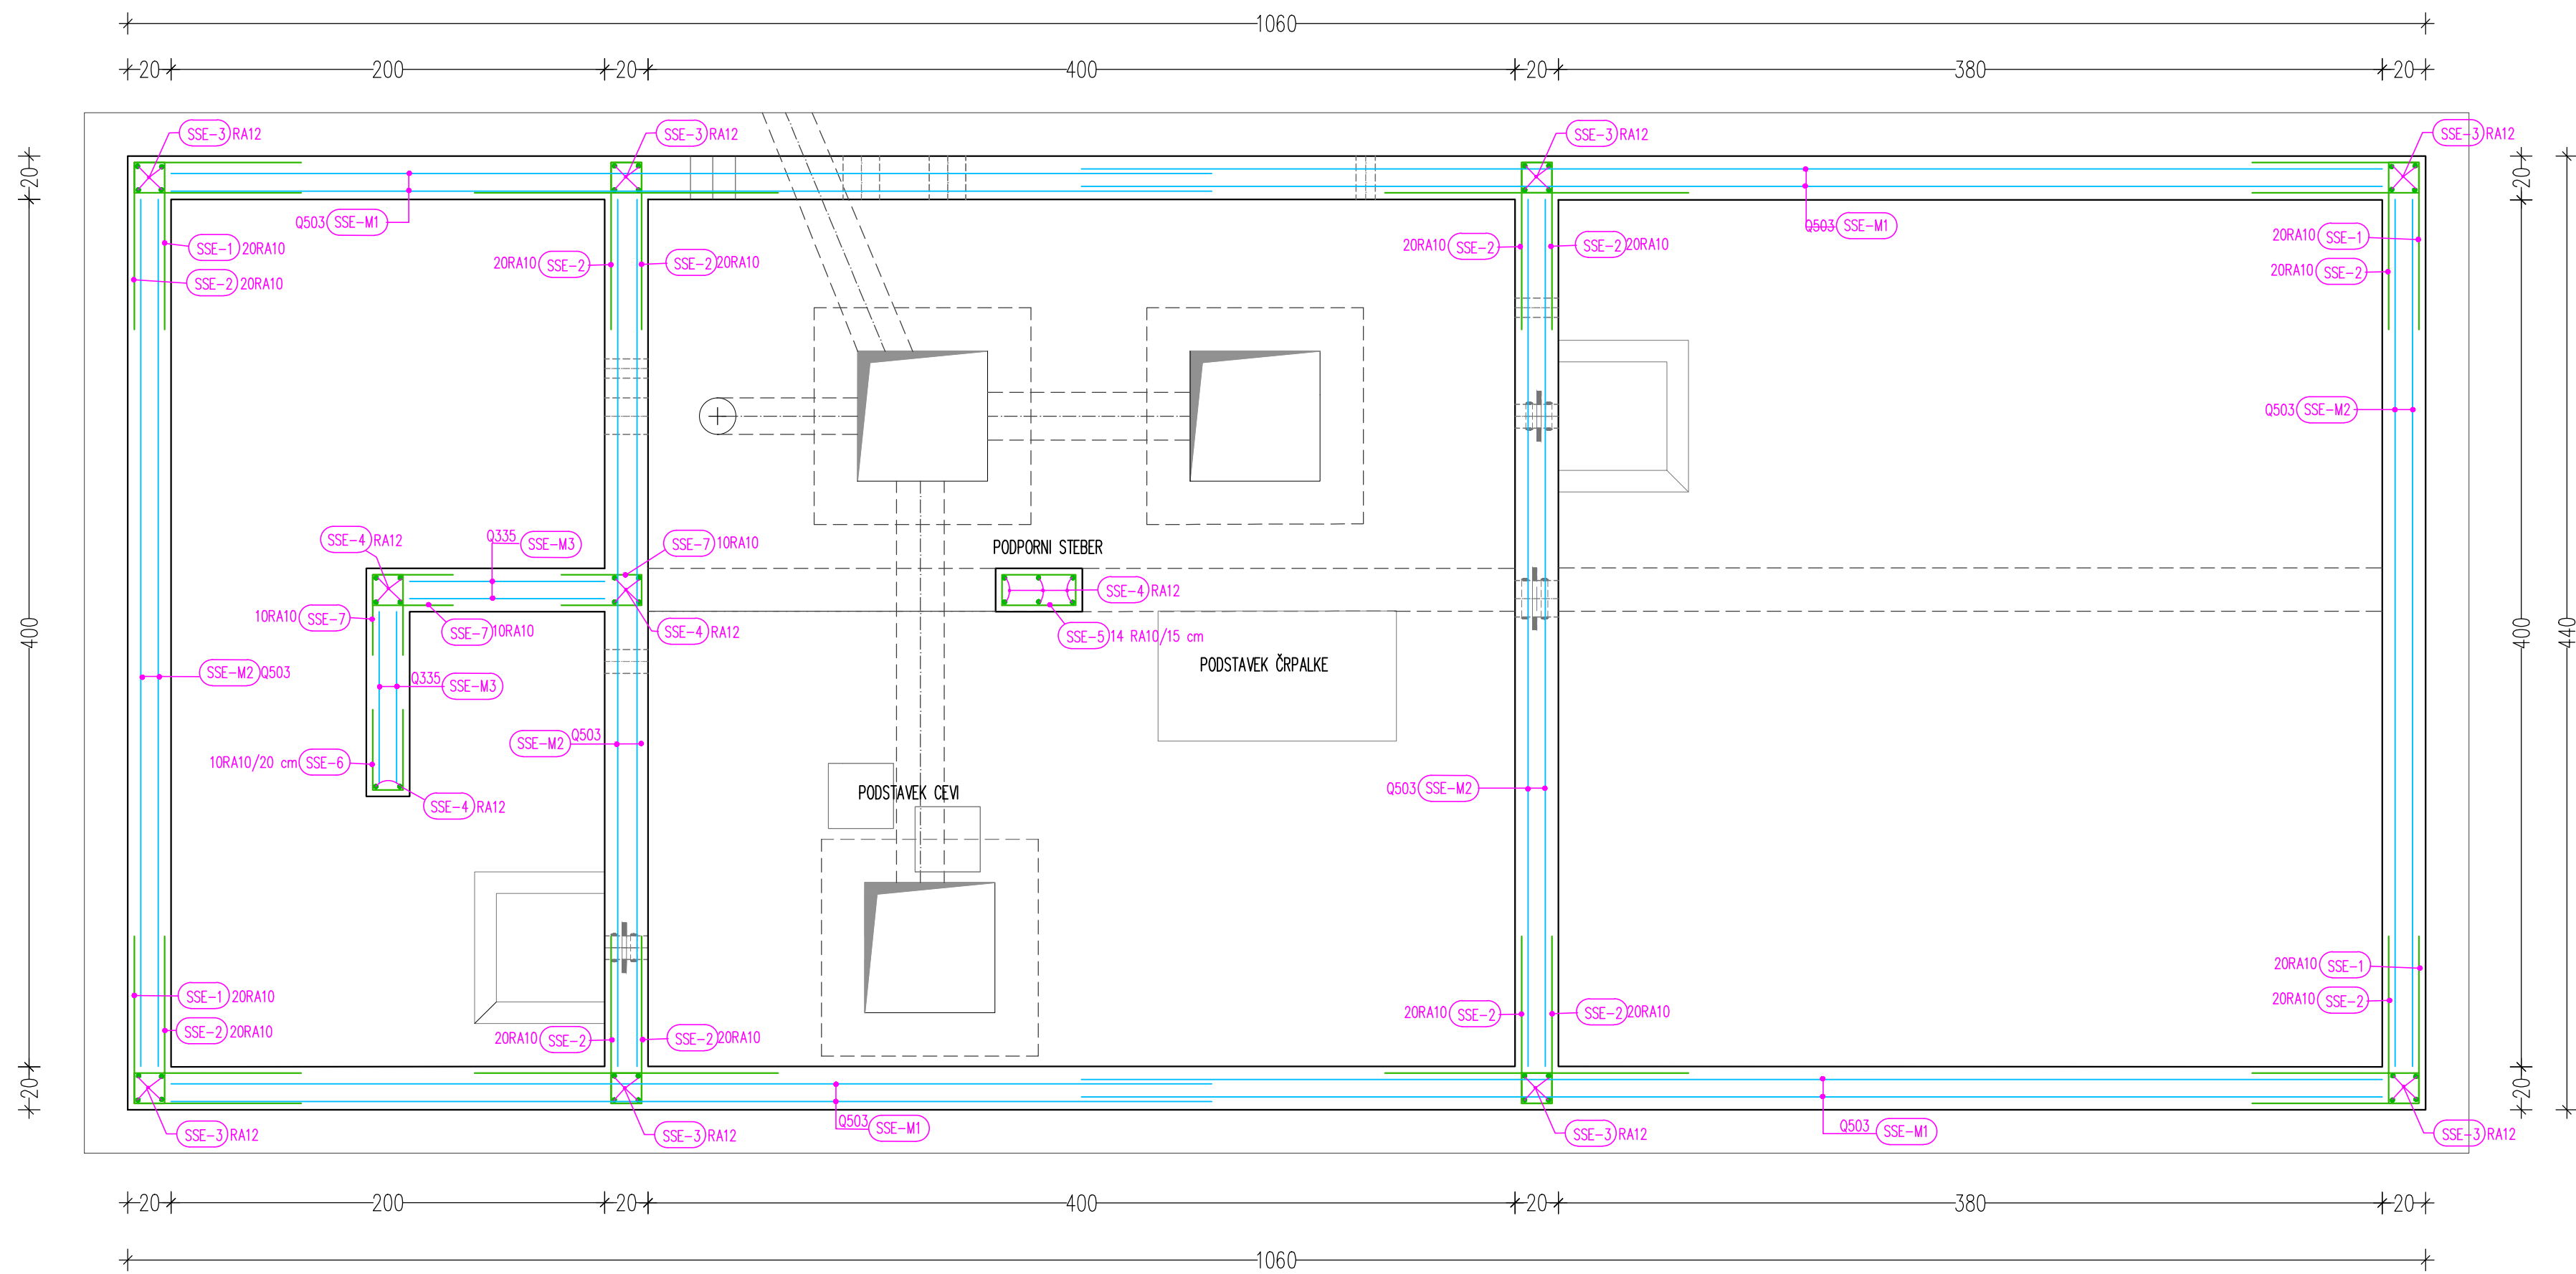

STENE ZGORNJA ETAŽA

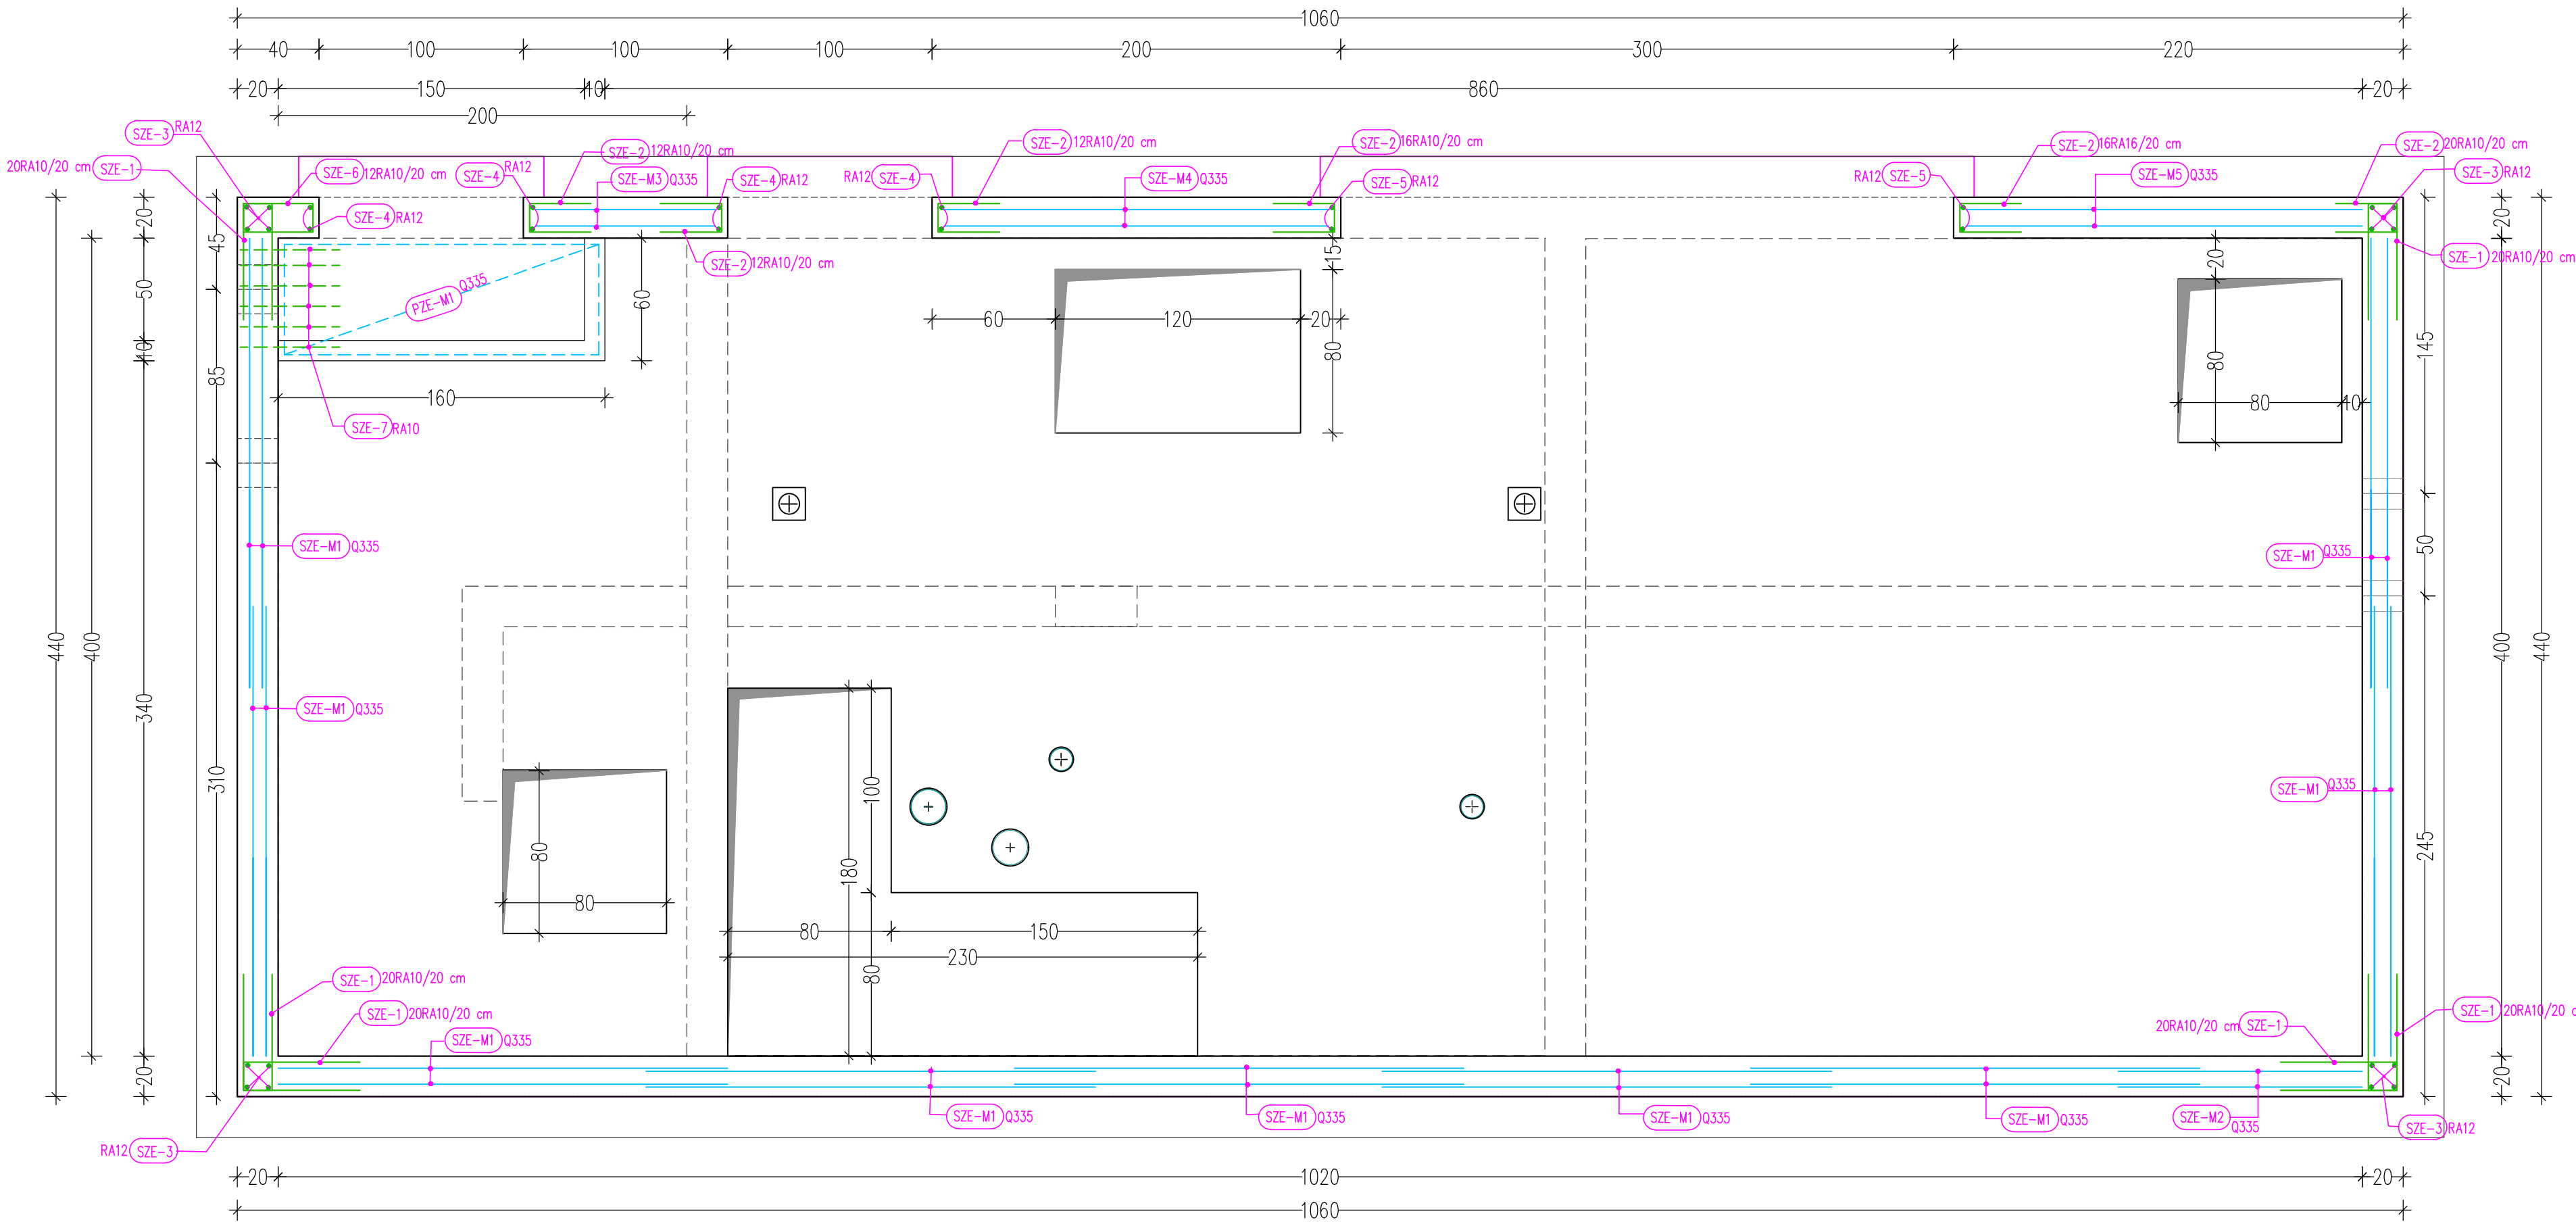

DOPOLNITVE			
DATUM	OPIS	POTRDL	PODPIS
<div><div>Ahidroinženiring d.o.o.</div><div>Projekiranje in inženiring hidrotehničnih objektov, čističnih naprav in drugih niskih gradenj Vodovodna 109, Ljubljana, Slovenija</div></div>			
	ID. ŠT.	DATUM PODPISA	PODPIS
VODJA PROJEKTA:	Borut ŽELEZNIK, univ.dipl.inž.grad.	IZS G-0067	maj 2024
POOBLAŠČEN INŽENIR:	Borut ŽELEZNIK, univ.dipl.inž.grad.	IZS G-0067	maj 2024
SODELAVCI:			
INVESTITOR / NALOŽNIK:		JAVNO KOMUNALNO PODJETJE PRODNIK D.O.O. SAVSKA CESTA 34, 1230 DOMŽALE	
VRSTA IN LOKACIJA OBJEKTA:		DOGRADITEV FILTERSKE POSTAJE NA VODOHRANU HRIB	
VSEBINA:		ARMATURNI NAČRT STENE V SPODNJI ETAŽI IN STENE V ZGORNJI ETAŽI-HORIZONTALNI PREREZ	
VRSTA PROJ. DOK.:	PZI	DATUM:	JULIJ 2024
ŠT. NAČRTA:	2 – Načrt gradbeništva	MERILO:	1:25
ŠT. PROJEKTA:	40-2423-00-2024		2.2.6.4