


PREREZ 2-2

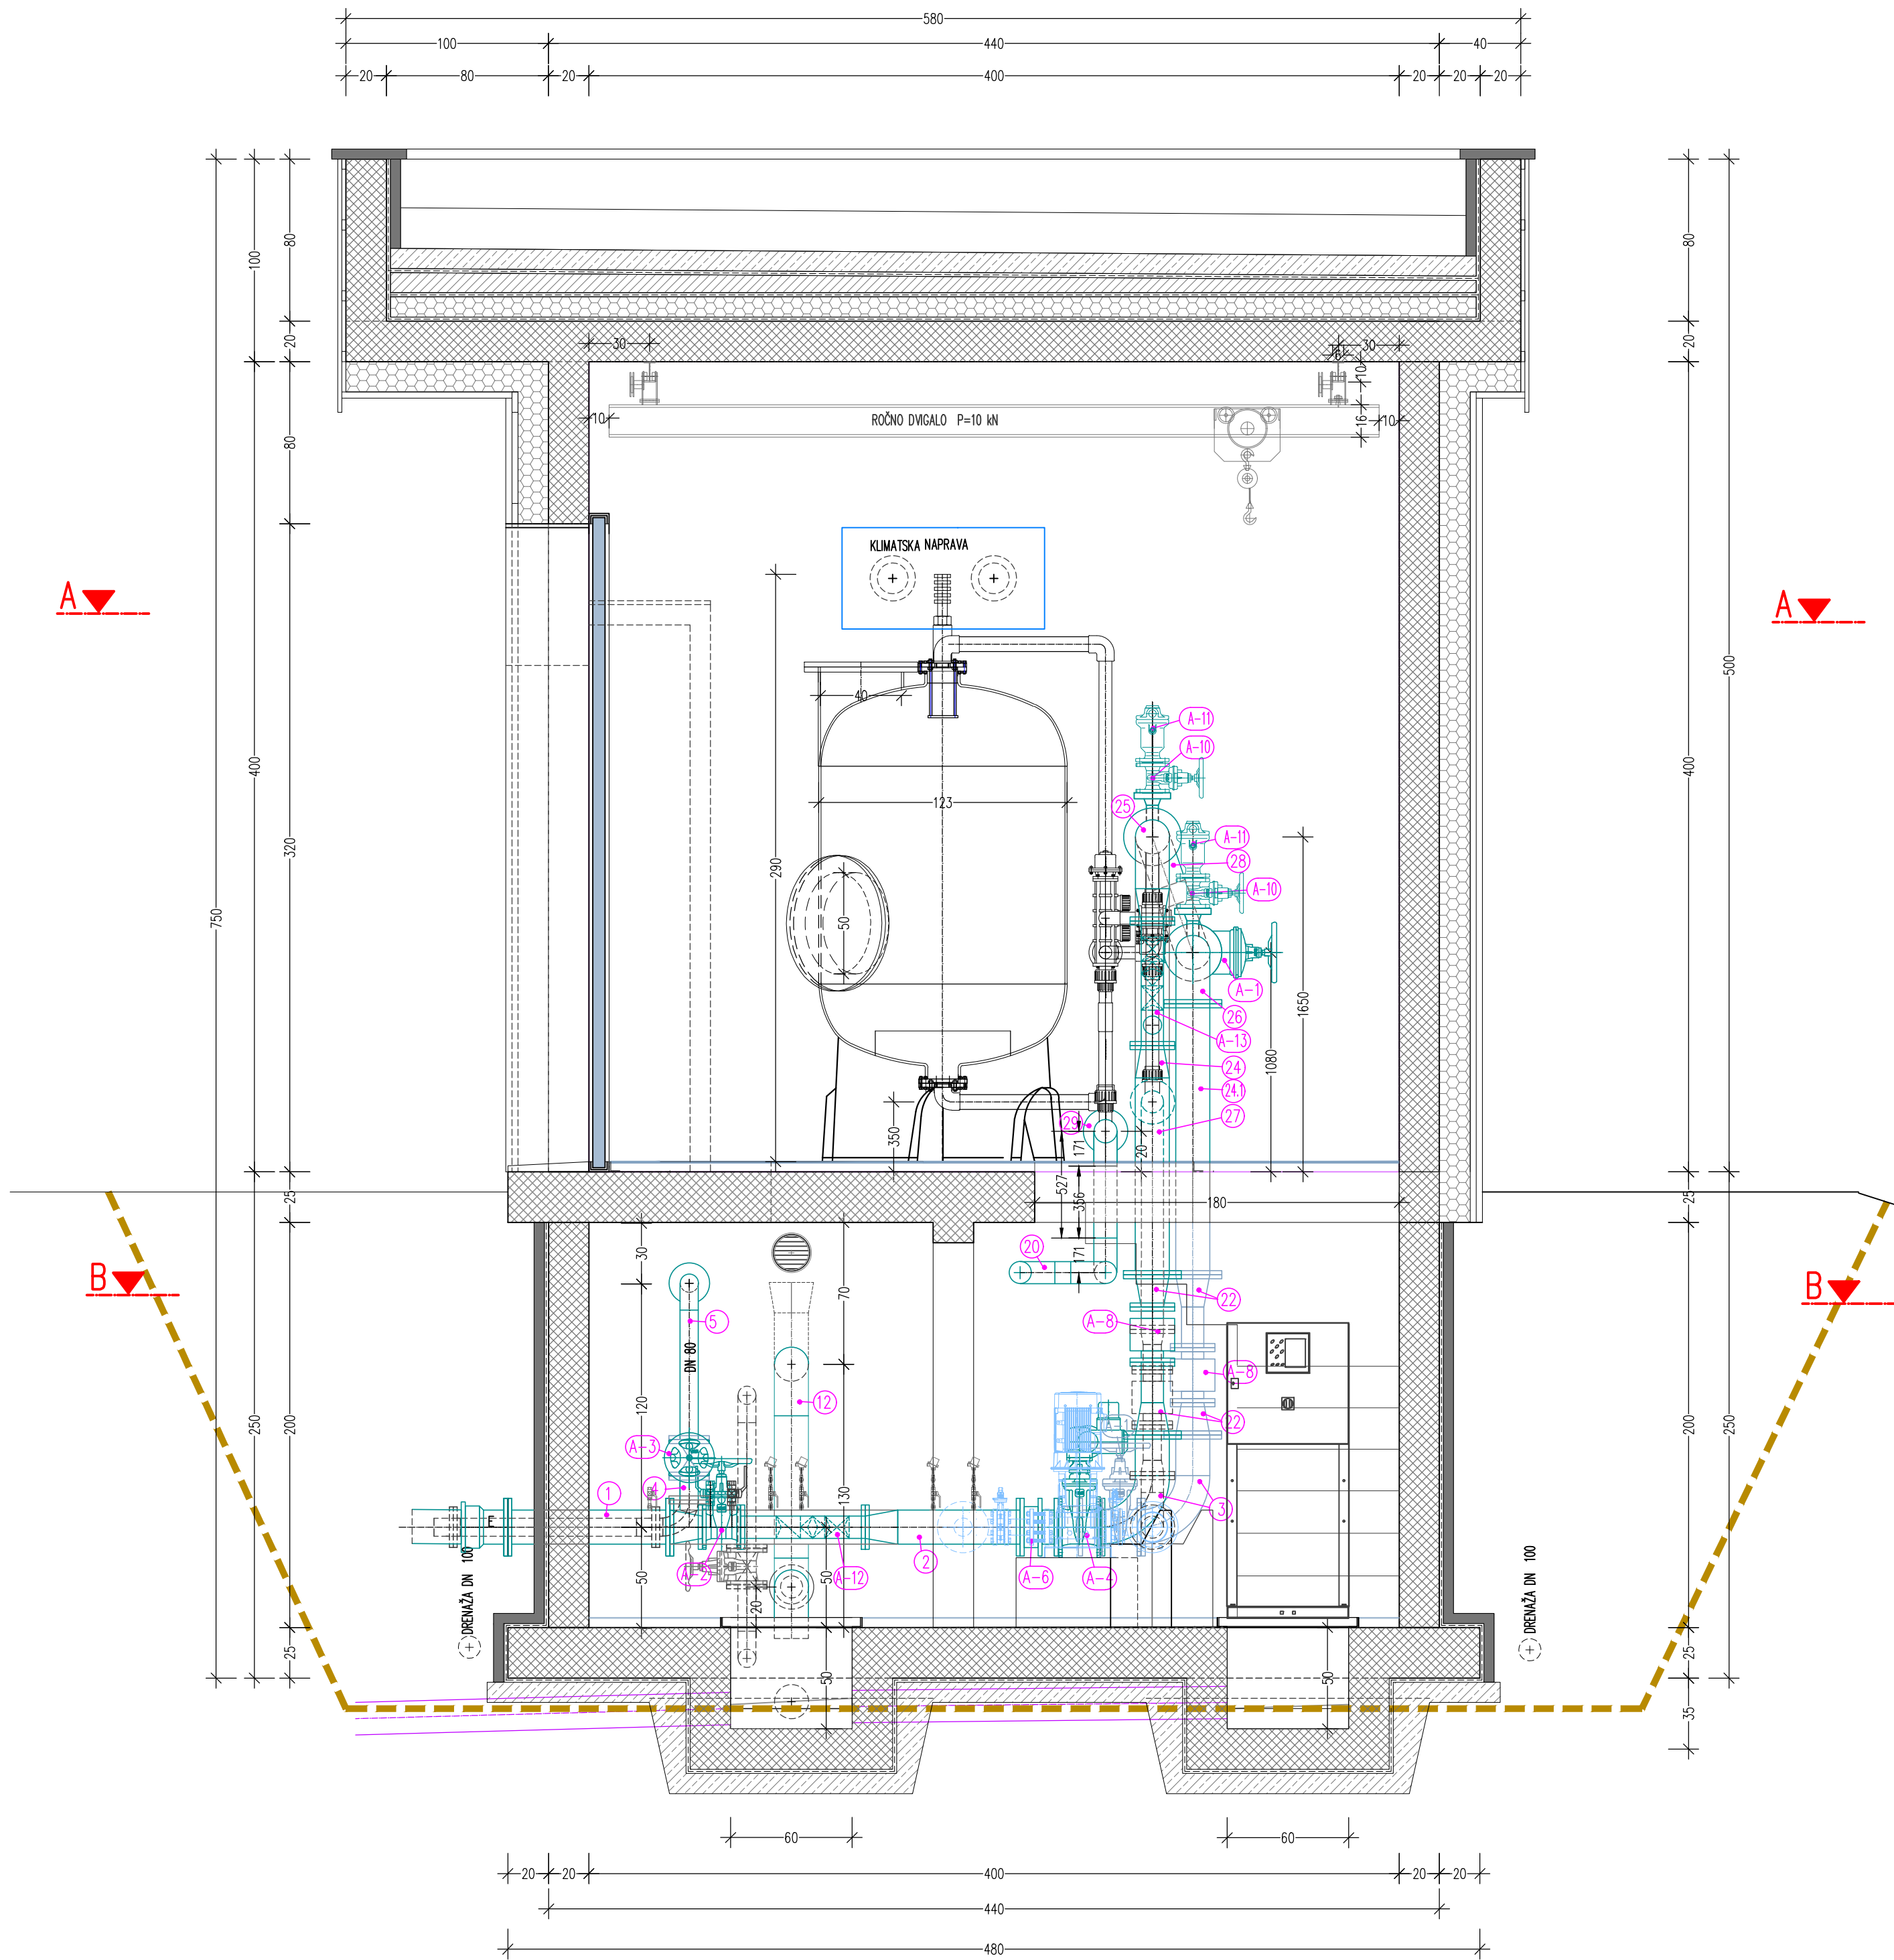

DOPOLNITVE

DATUM	OPIS	POTRDIL	PODPIS

hidroiženiring d.o.o.

Projektiranje in inženiring hidrotehničnih objektov,
čistilnih naprav in drugih nizkih gradenj
Vodovodna 109, Ljubljana, Slovenija

ID. ŠT.	DATUM PODPISA	PODPIS
VODJA PROJEKTA: Borut ŽELEZNIK, univ.dipl.inž.grad.	IZS G-0067 maj 2024	
POOBlašČENI INŽENIR: Borut ŽELEZNIK, univ.dipl.inž.grad.	IZS G-0067 maj 2024	

SODELAVCI:

INVESTITOR / NAROČNIK: OBČINA MORAVČE VEGOVA ULICA 9, 1251 MORAVČE	JAVNO KOMUNALNO PODJETJE PRODNIK D.O.O. SAVSKA CESTA 34, 1230 DOMŽALE
VRSTA IN LOKACIJA OBJEKTA: DOGRADITEV FILTERSKE POSTAJE NA VODOHRANU HRIB	
VSEBINA: PREREZ 2-2	

VRSTA PROJ. DOK.: PZI	DATUM: JULIJ 2024	ŠT. RISBE: <div>2.2.3.5</div>
ŠT. NAČRTA: 2 – Načrt gradbeništva	MERILO: 1:25	
ŠT. PROJEKTA: 40-2423-00-2024		