



ETAŽNA PLOŠČA-ARM.MREŽE-ZGORAJ

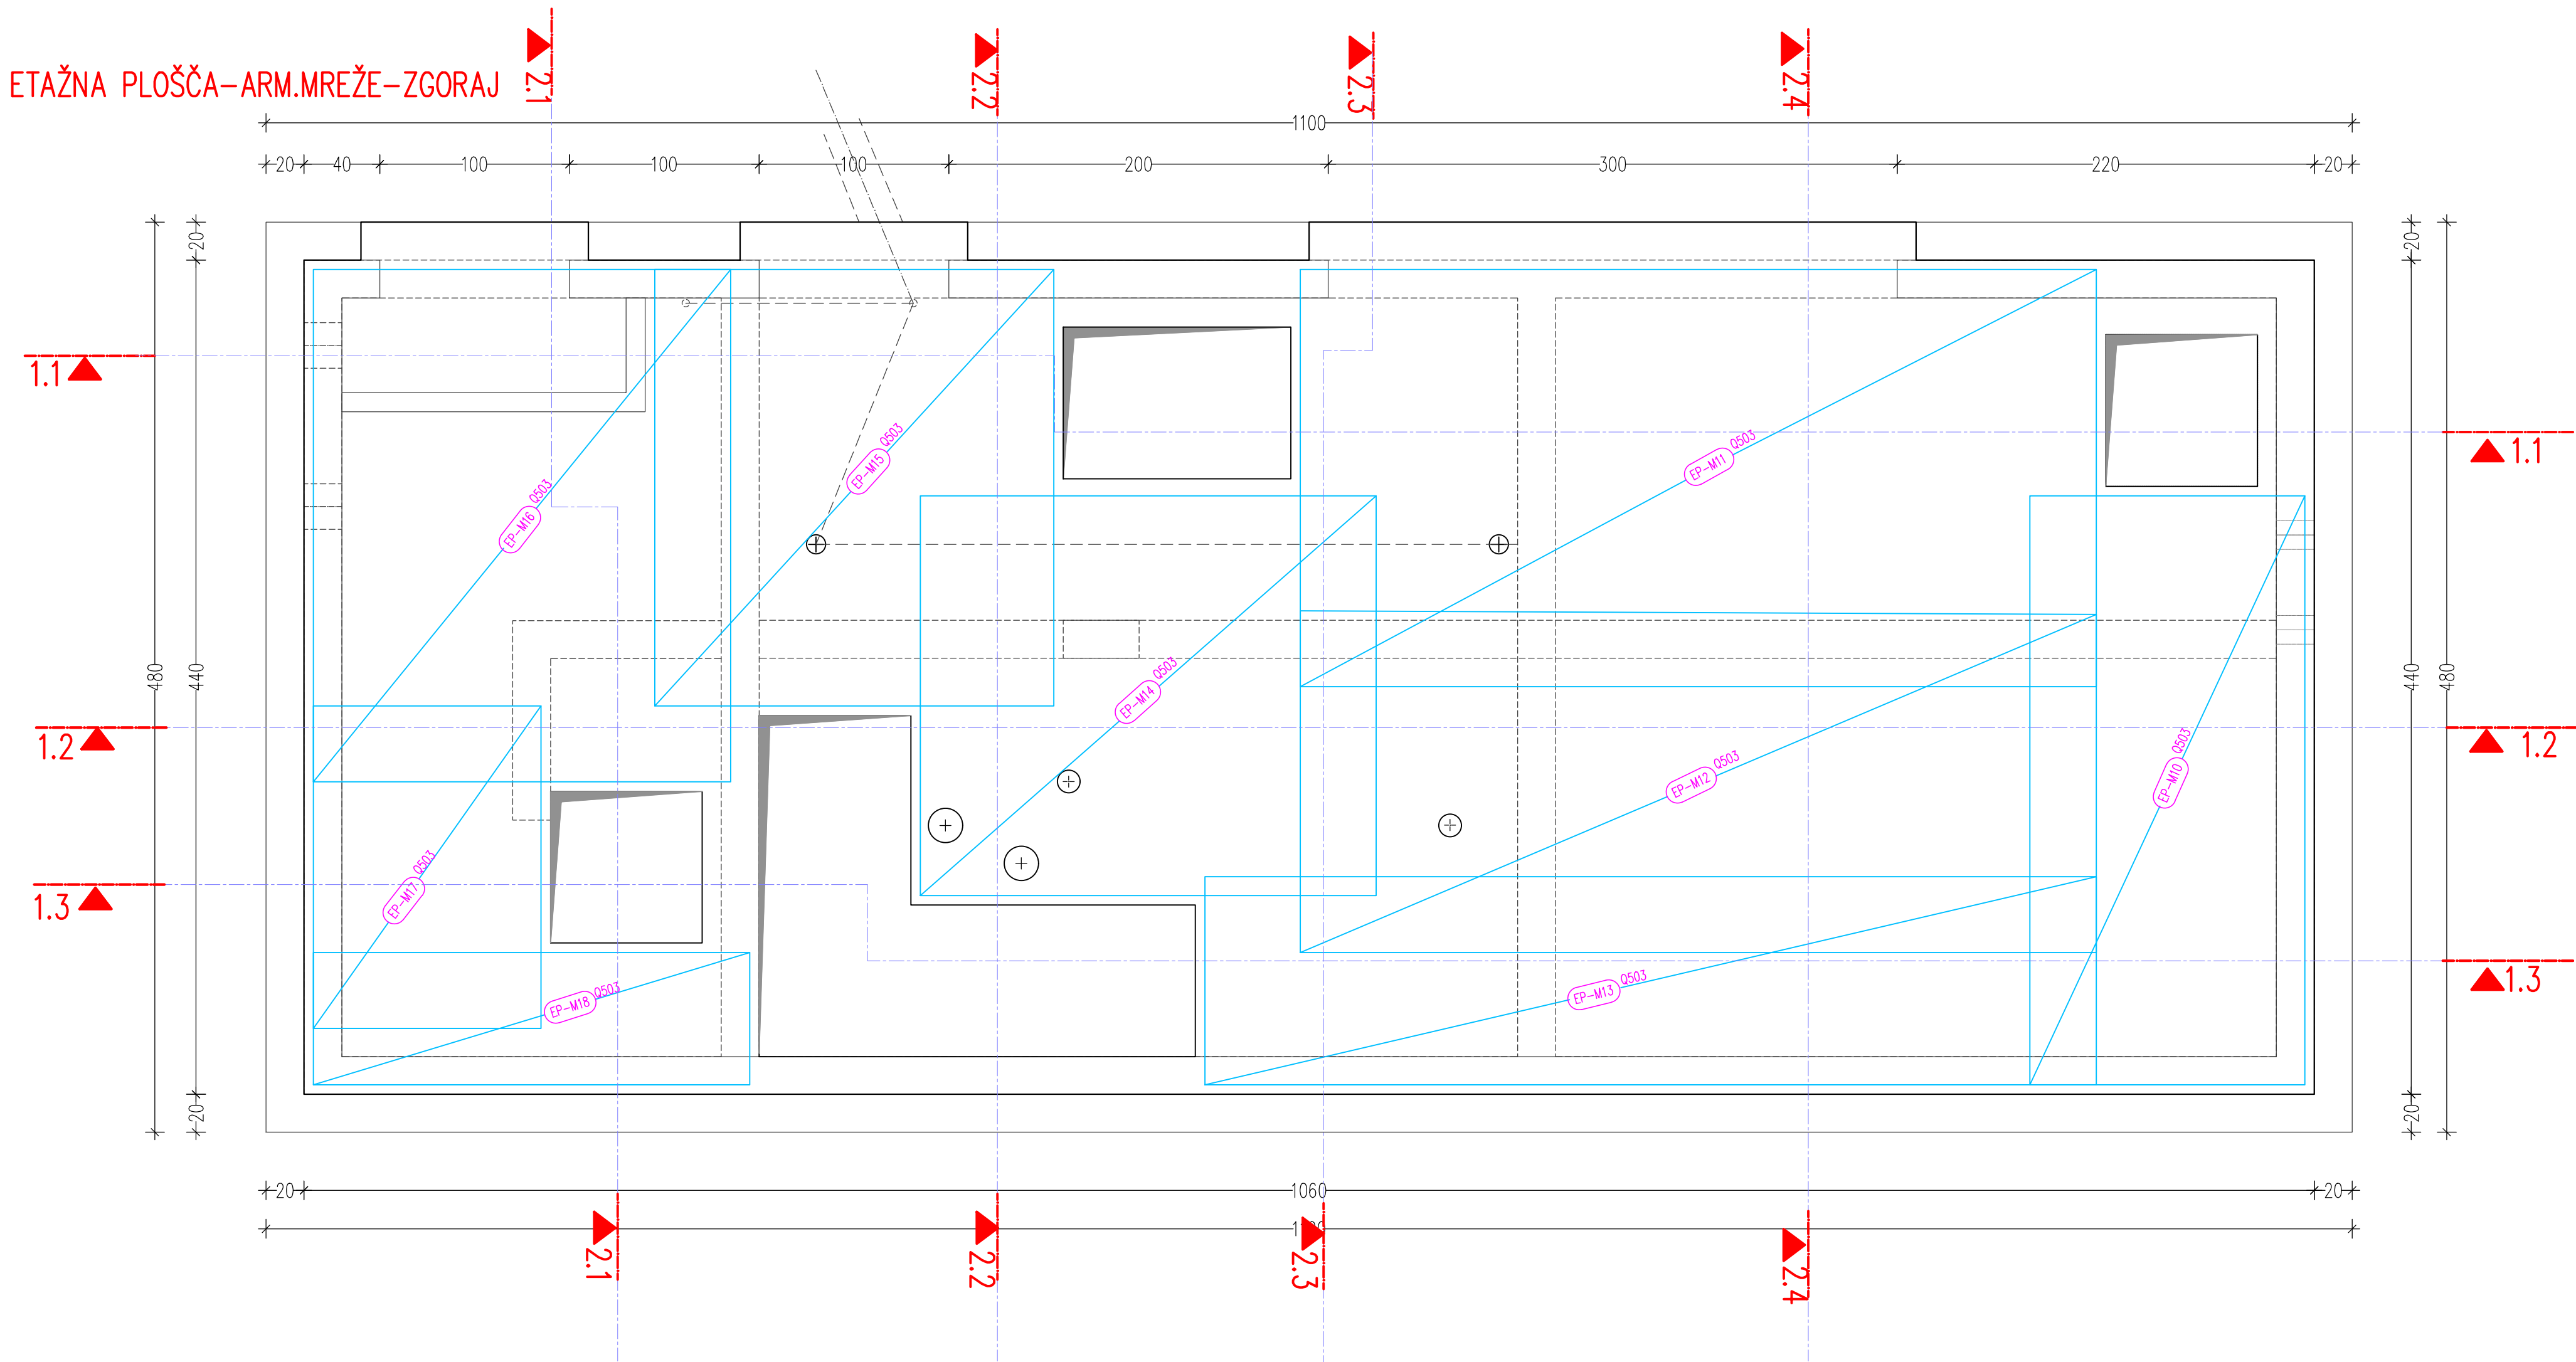

ETAŽNA PLOŠČA-ARM.MREŽE-SPODAJ

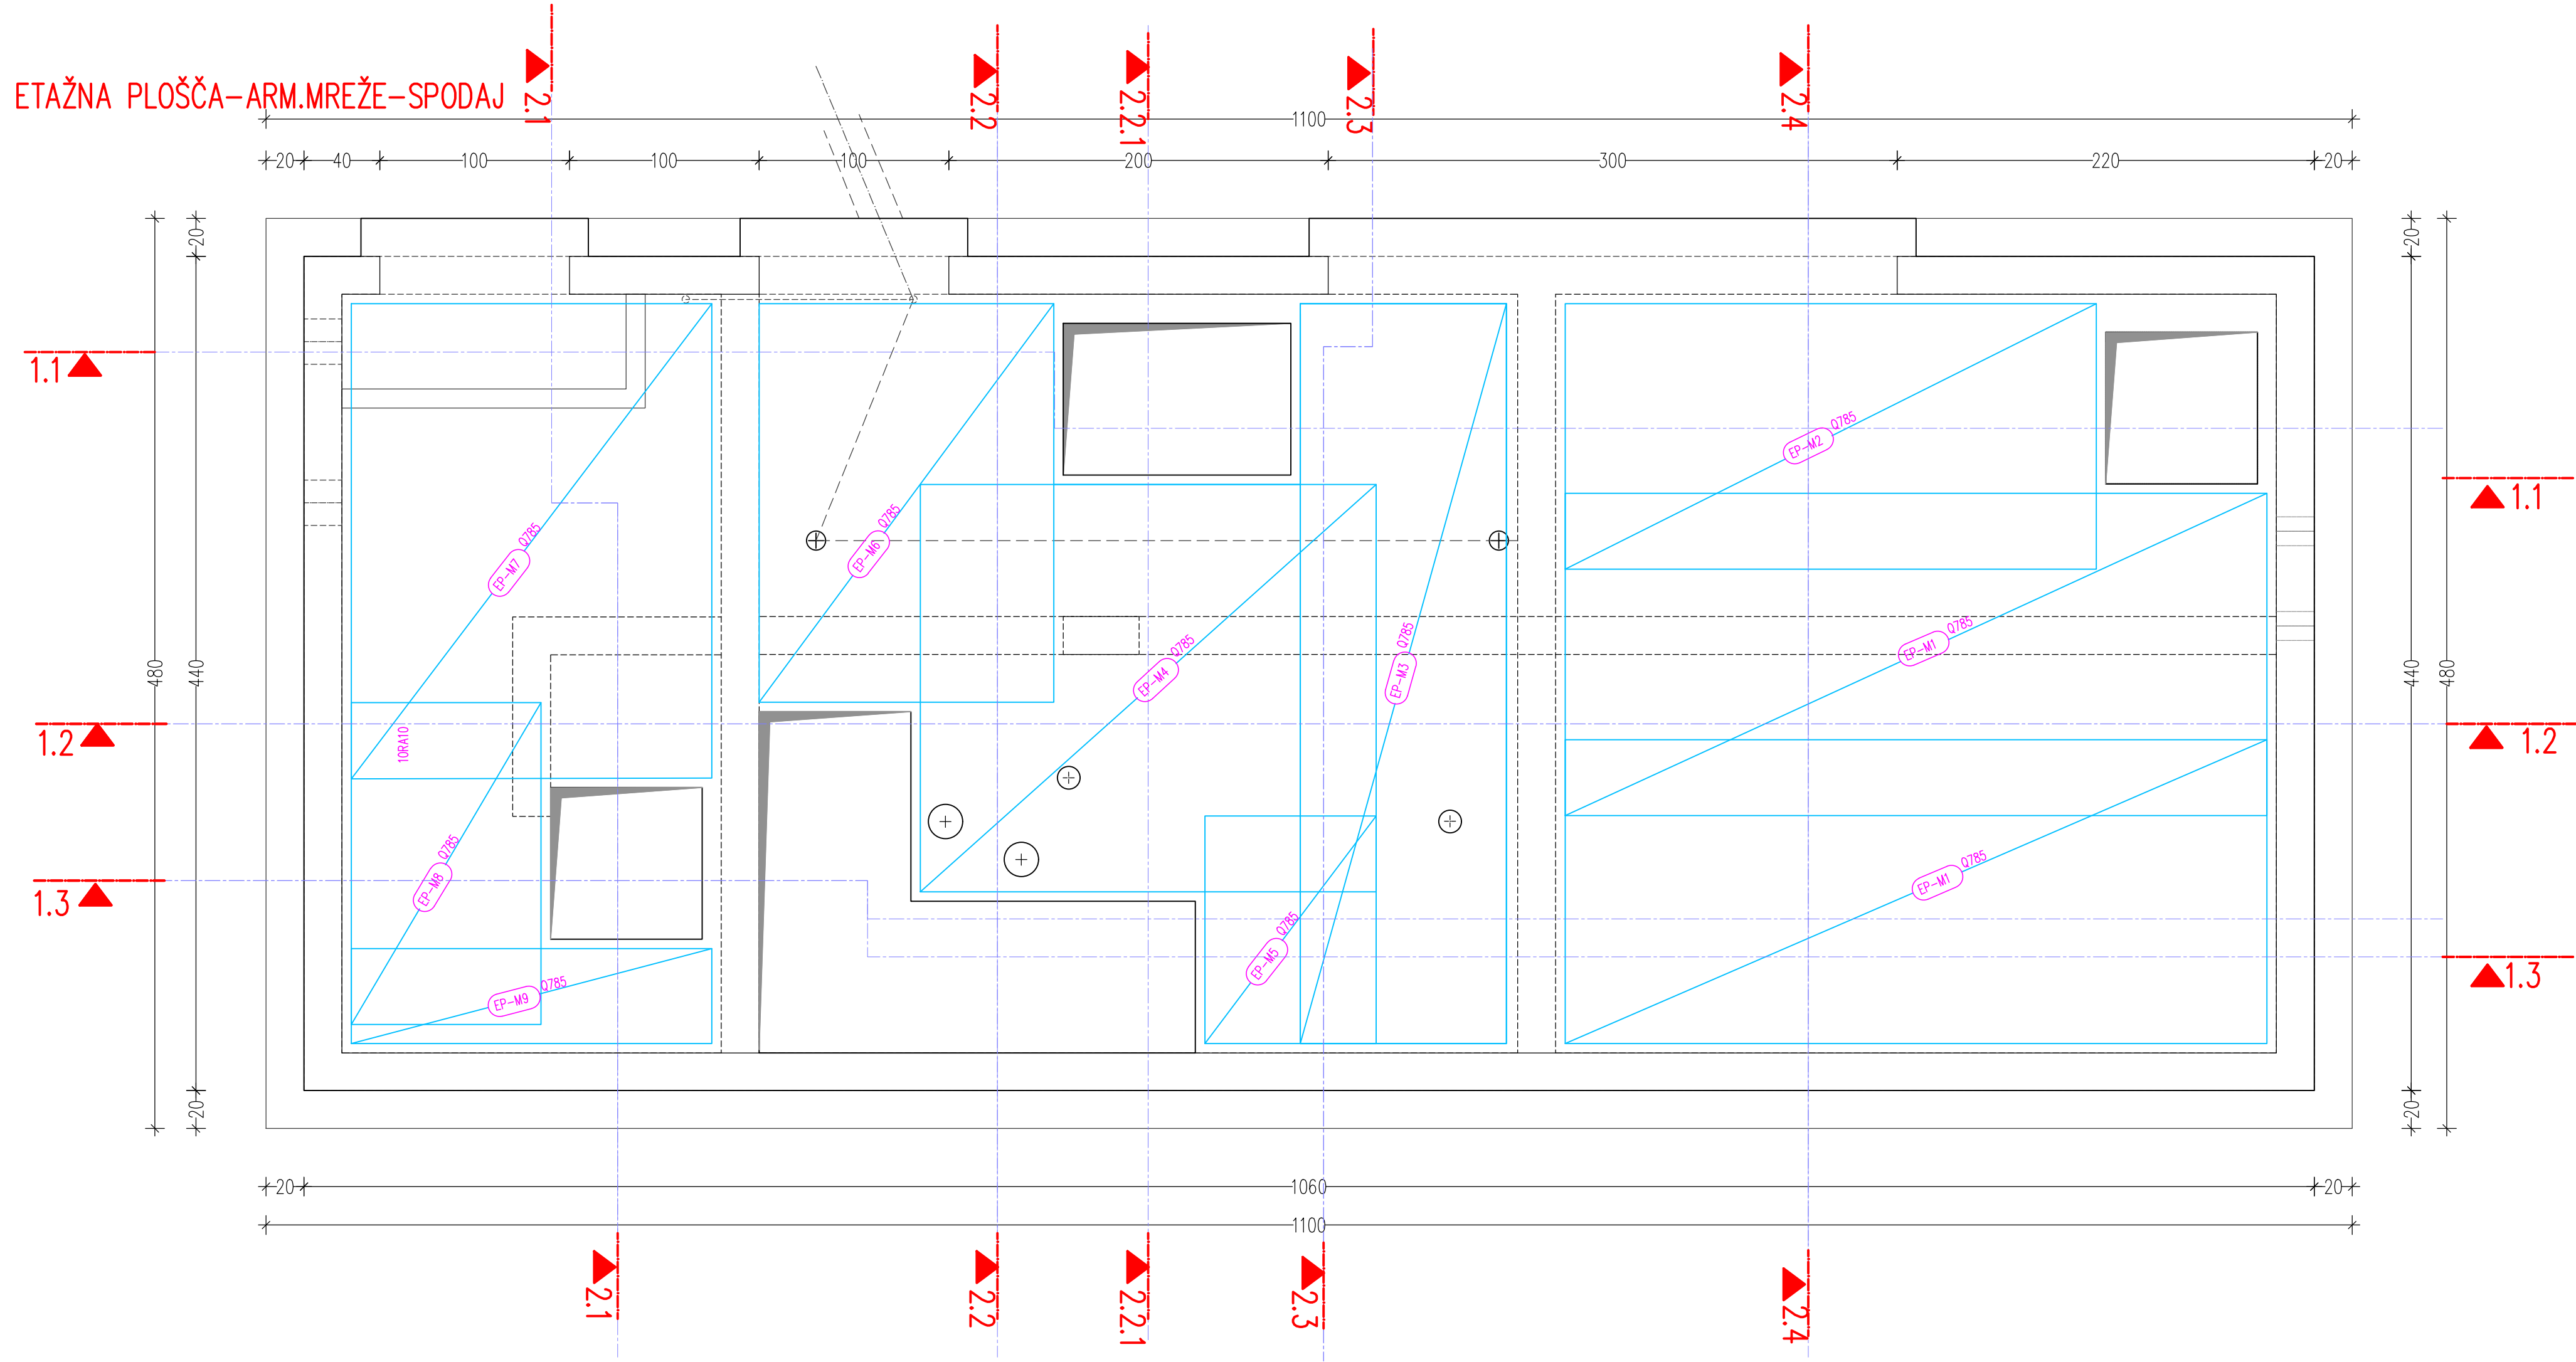

DOPOLNITVE			
DATUM	OPIS	POTRDL	PODPIS
hidroinženiring d.o.o. Projekiranje in inženiring hidrotehničnih objektov, izdatih naprav in drugih inštalacijskih gradenj Vodovodna 108, Ljubljana, Slovenija			
VODJA PROJEKTA:		ID. ŠT.	DATUM PODPISA
BORUT ŽELEZNİK, univ.dipl.int.grad.		IZS G-0067	maj 2024
PODBLAŠČENI INŽENIR:		IZS G-0067	maj 2024
SODELAVCI:			
INVESTITOR / NARODNIK:		JAVNO KOMUNALNO PODJETJE PROJEKTI D.O.O., SAVSKA CESTA 34, 1230 DOMŽALE	
VSEBINA:		ARMATURNI NAČRT TLORIS ETAŽNE PLOŠČE ARMATURNE MREŽE	
VSTA PROJ. DOK.:		DATUM:	ŠT. RISBE:
PZI		JULIJ 2024	
ŠT. NAČRTA:		MERILO:	
2 - Načrt gradbeništva		1:25	
ŠT. PROJEKTA:			2.2.6.2
40-2423-00-2024			