




## STENE – PREREZ 2.1

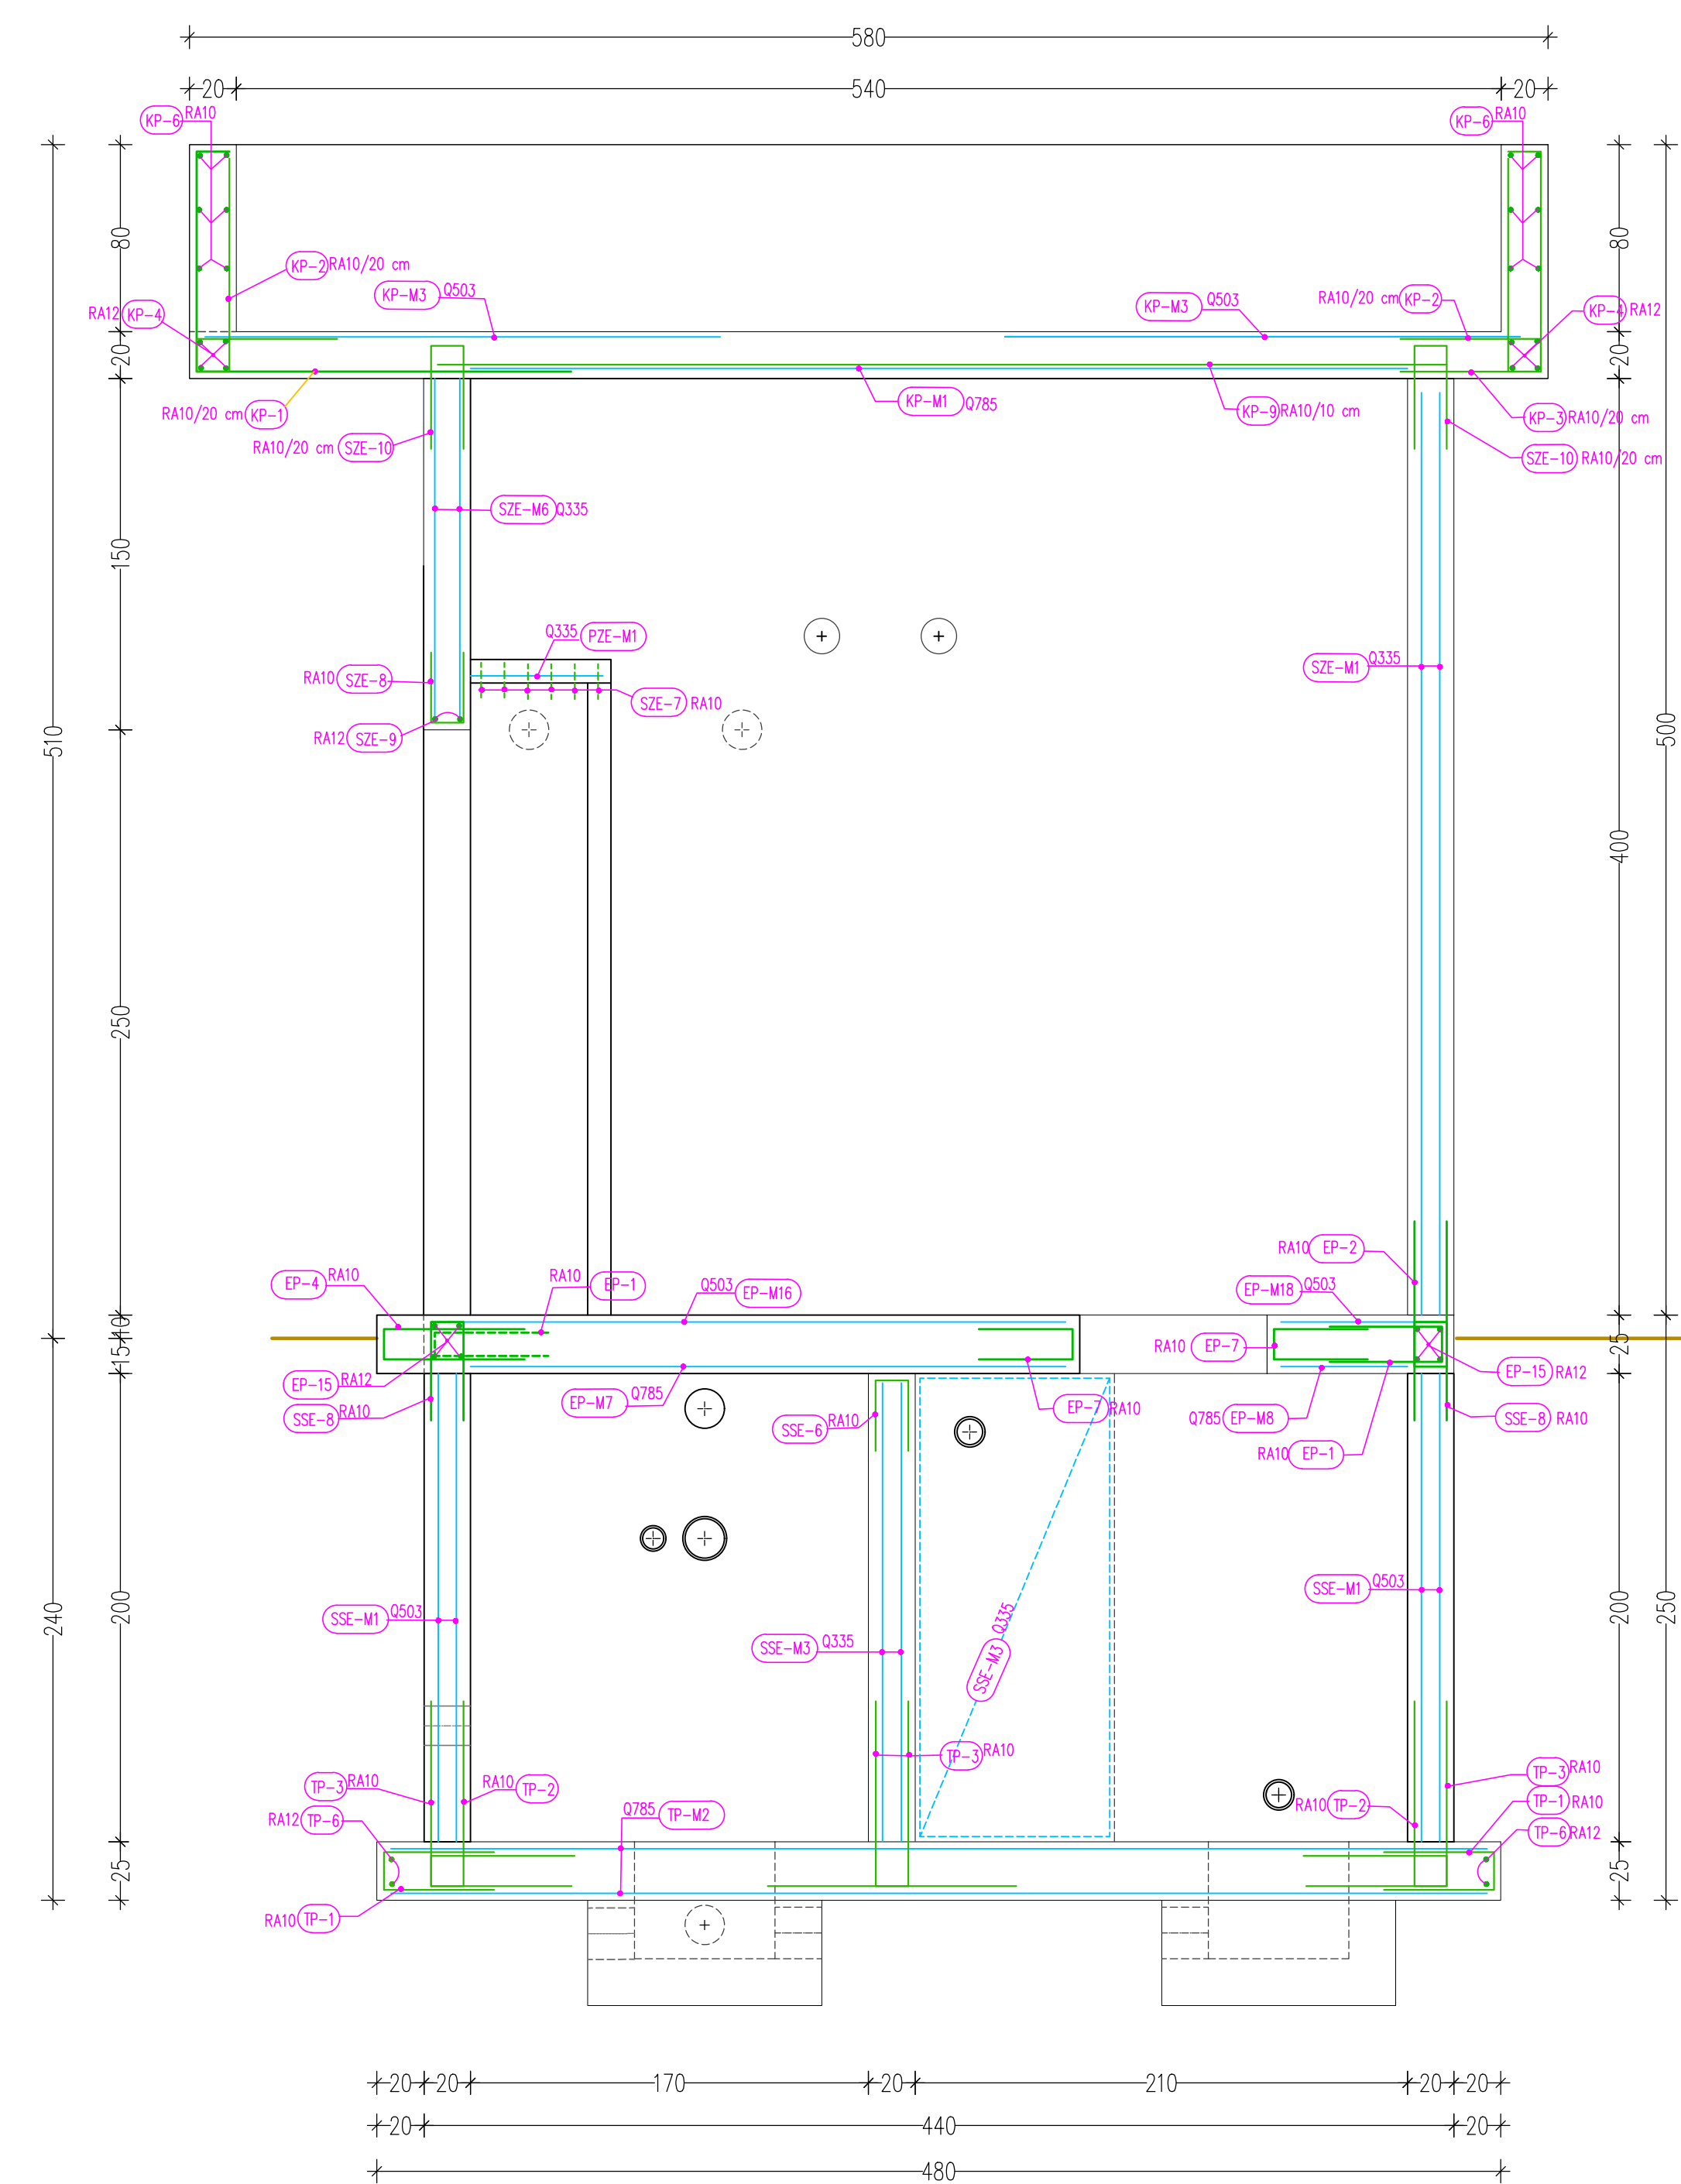

## STENE – PREREZ 2.2

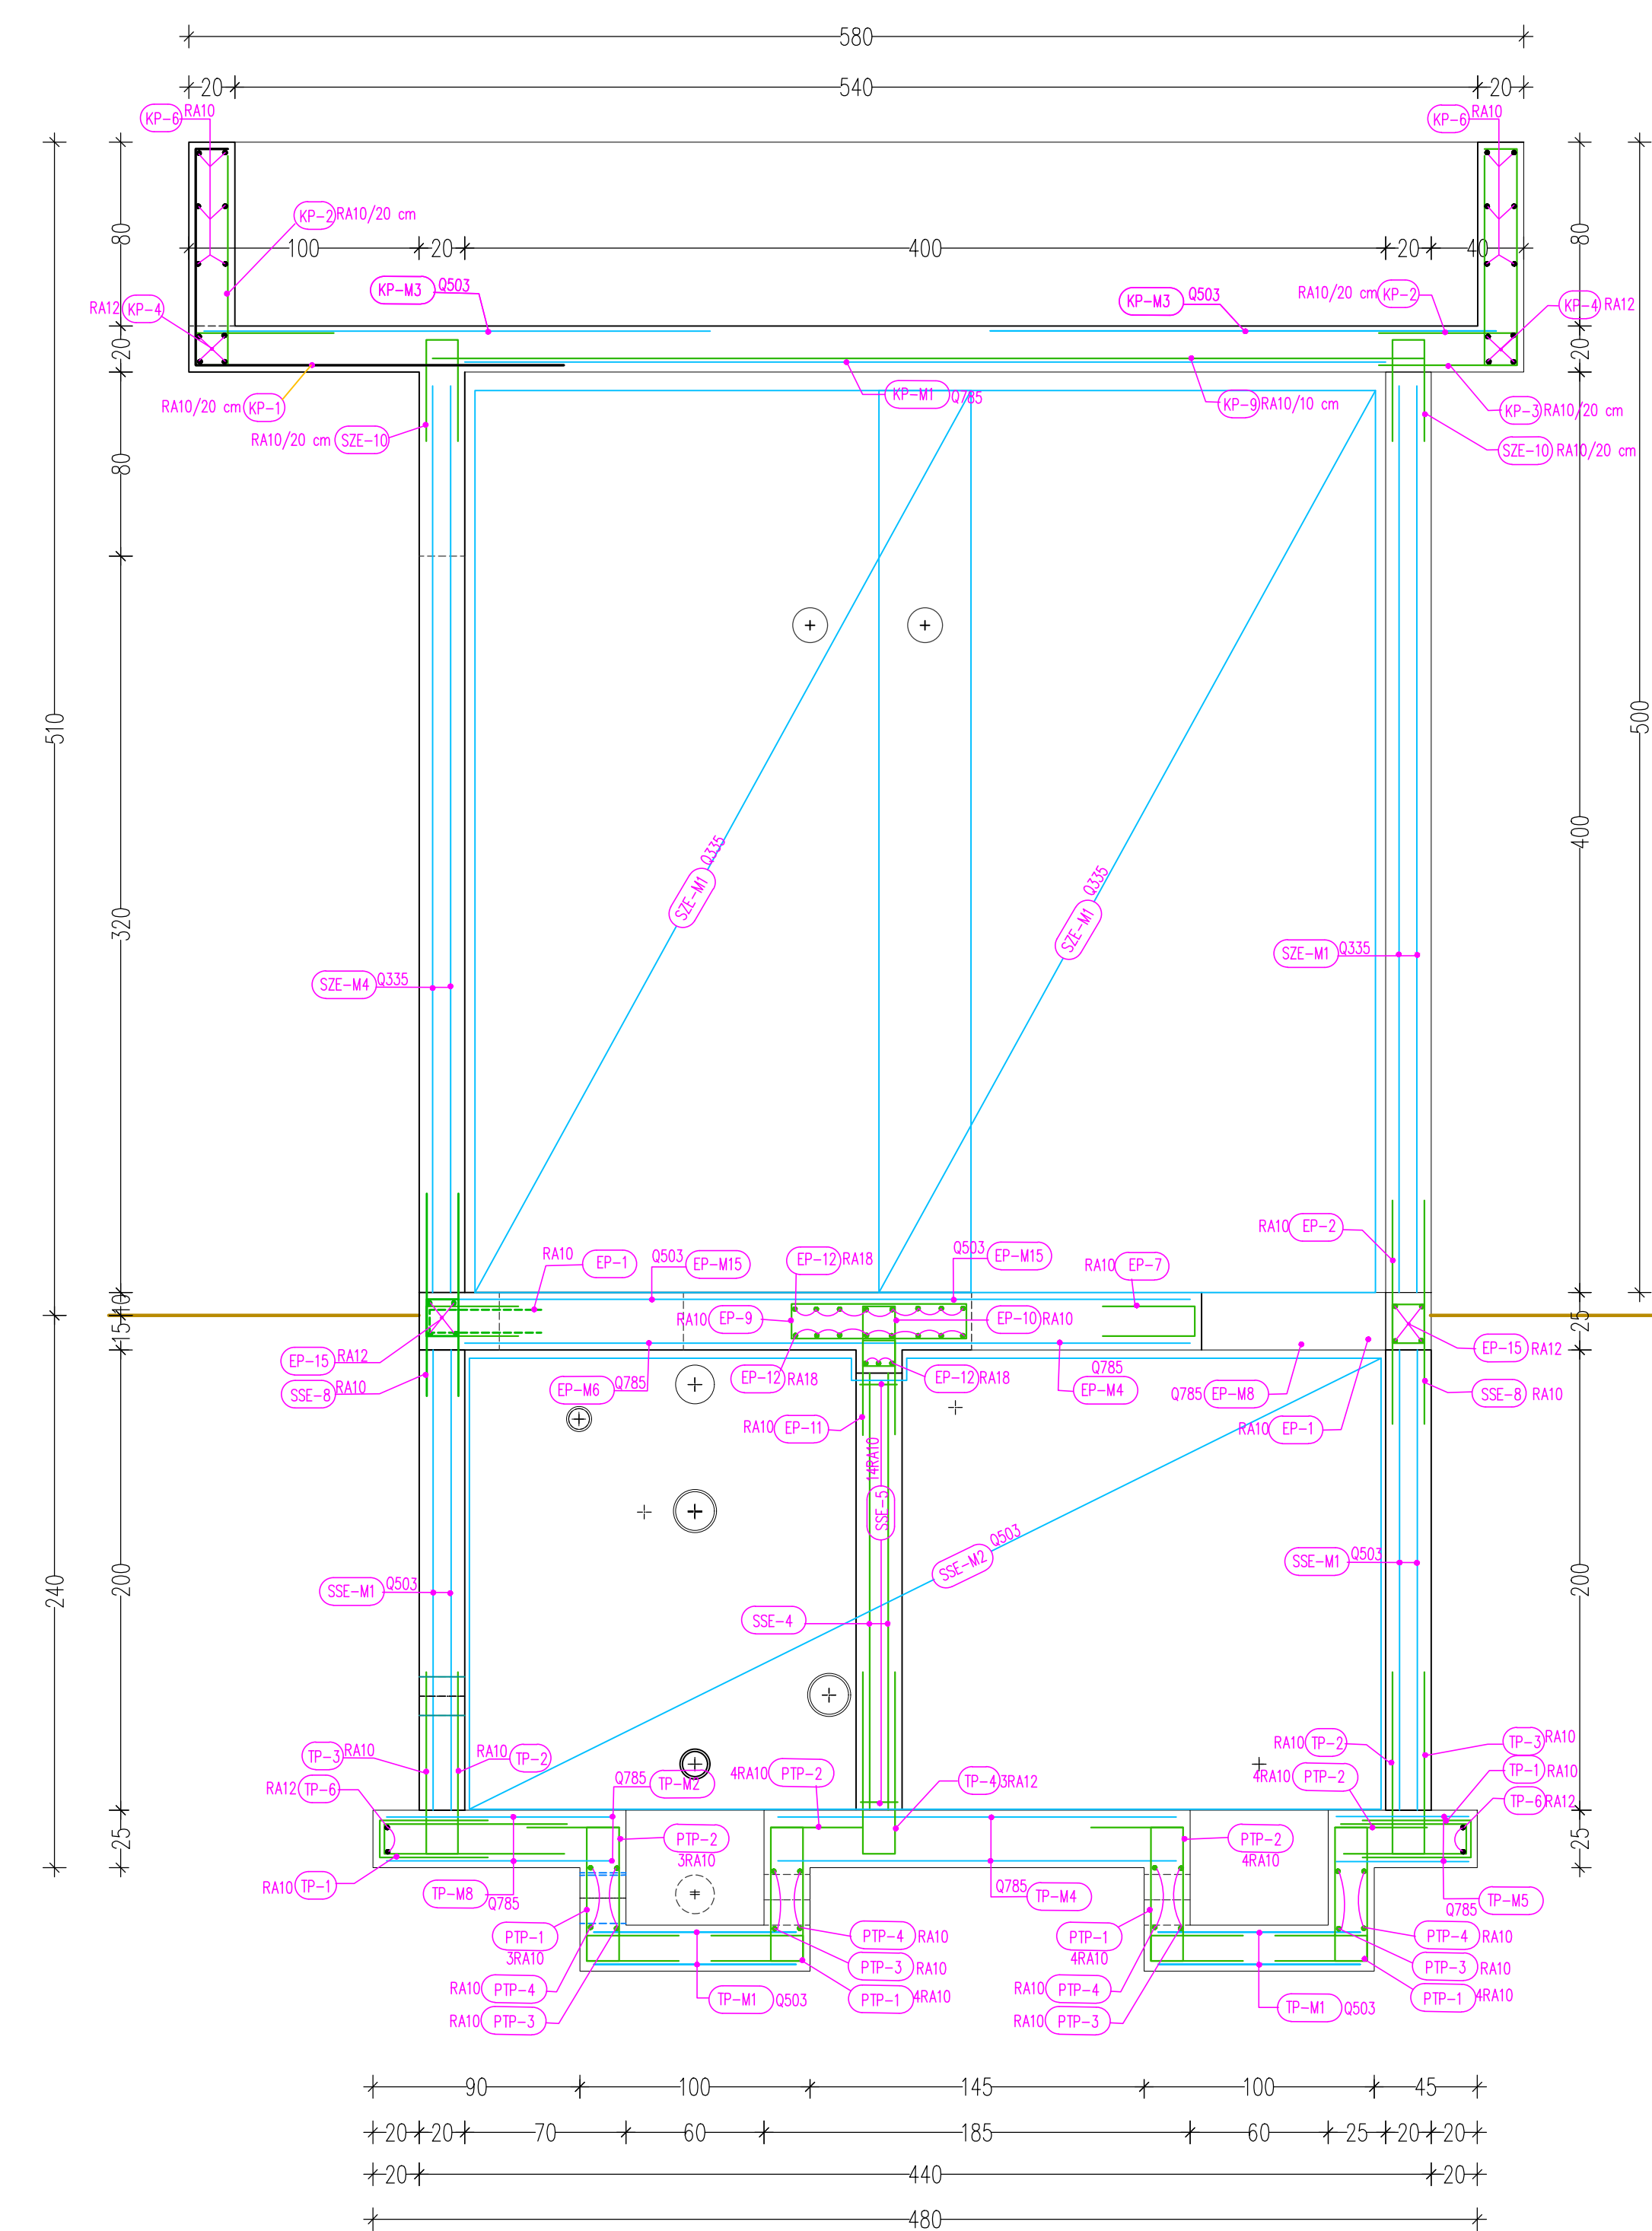

## STENE – PREREZ 2.2.1

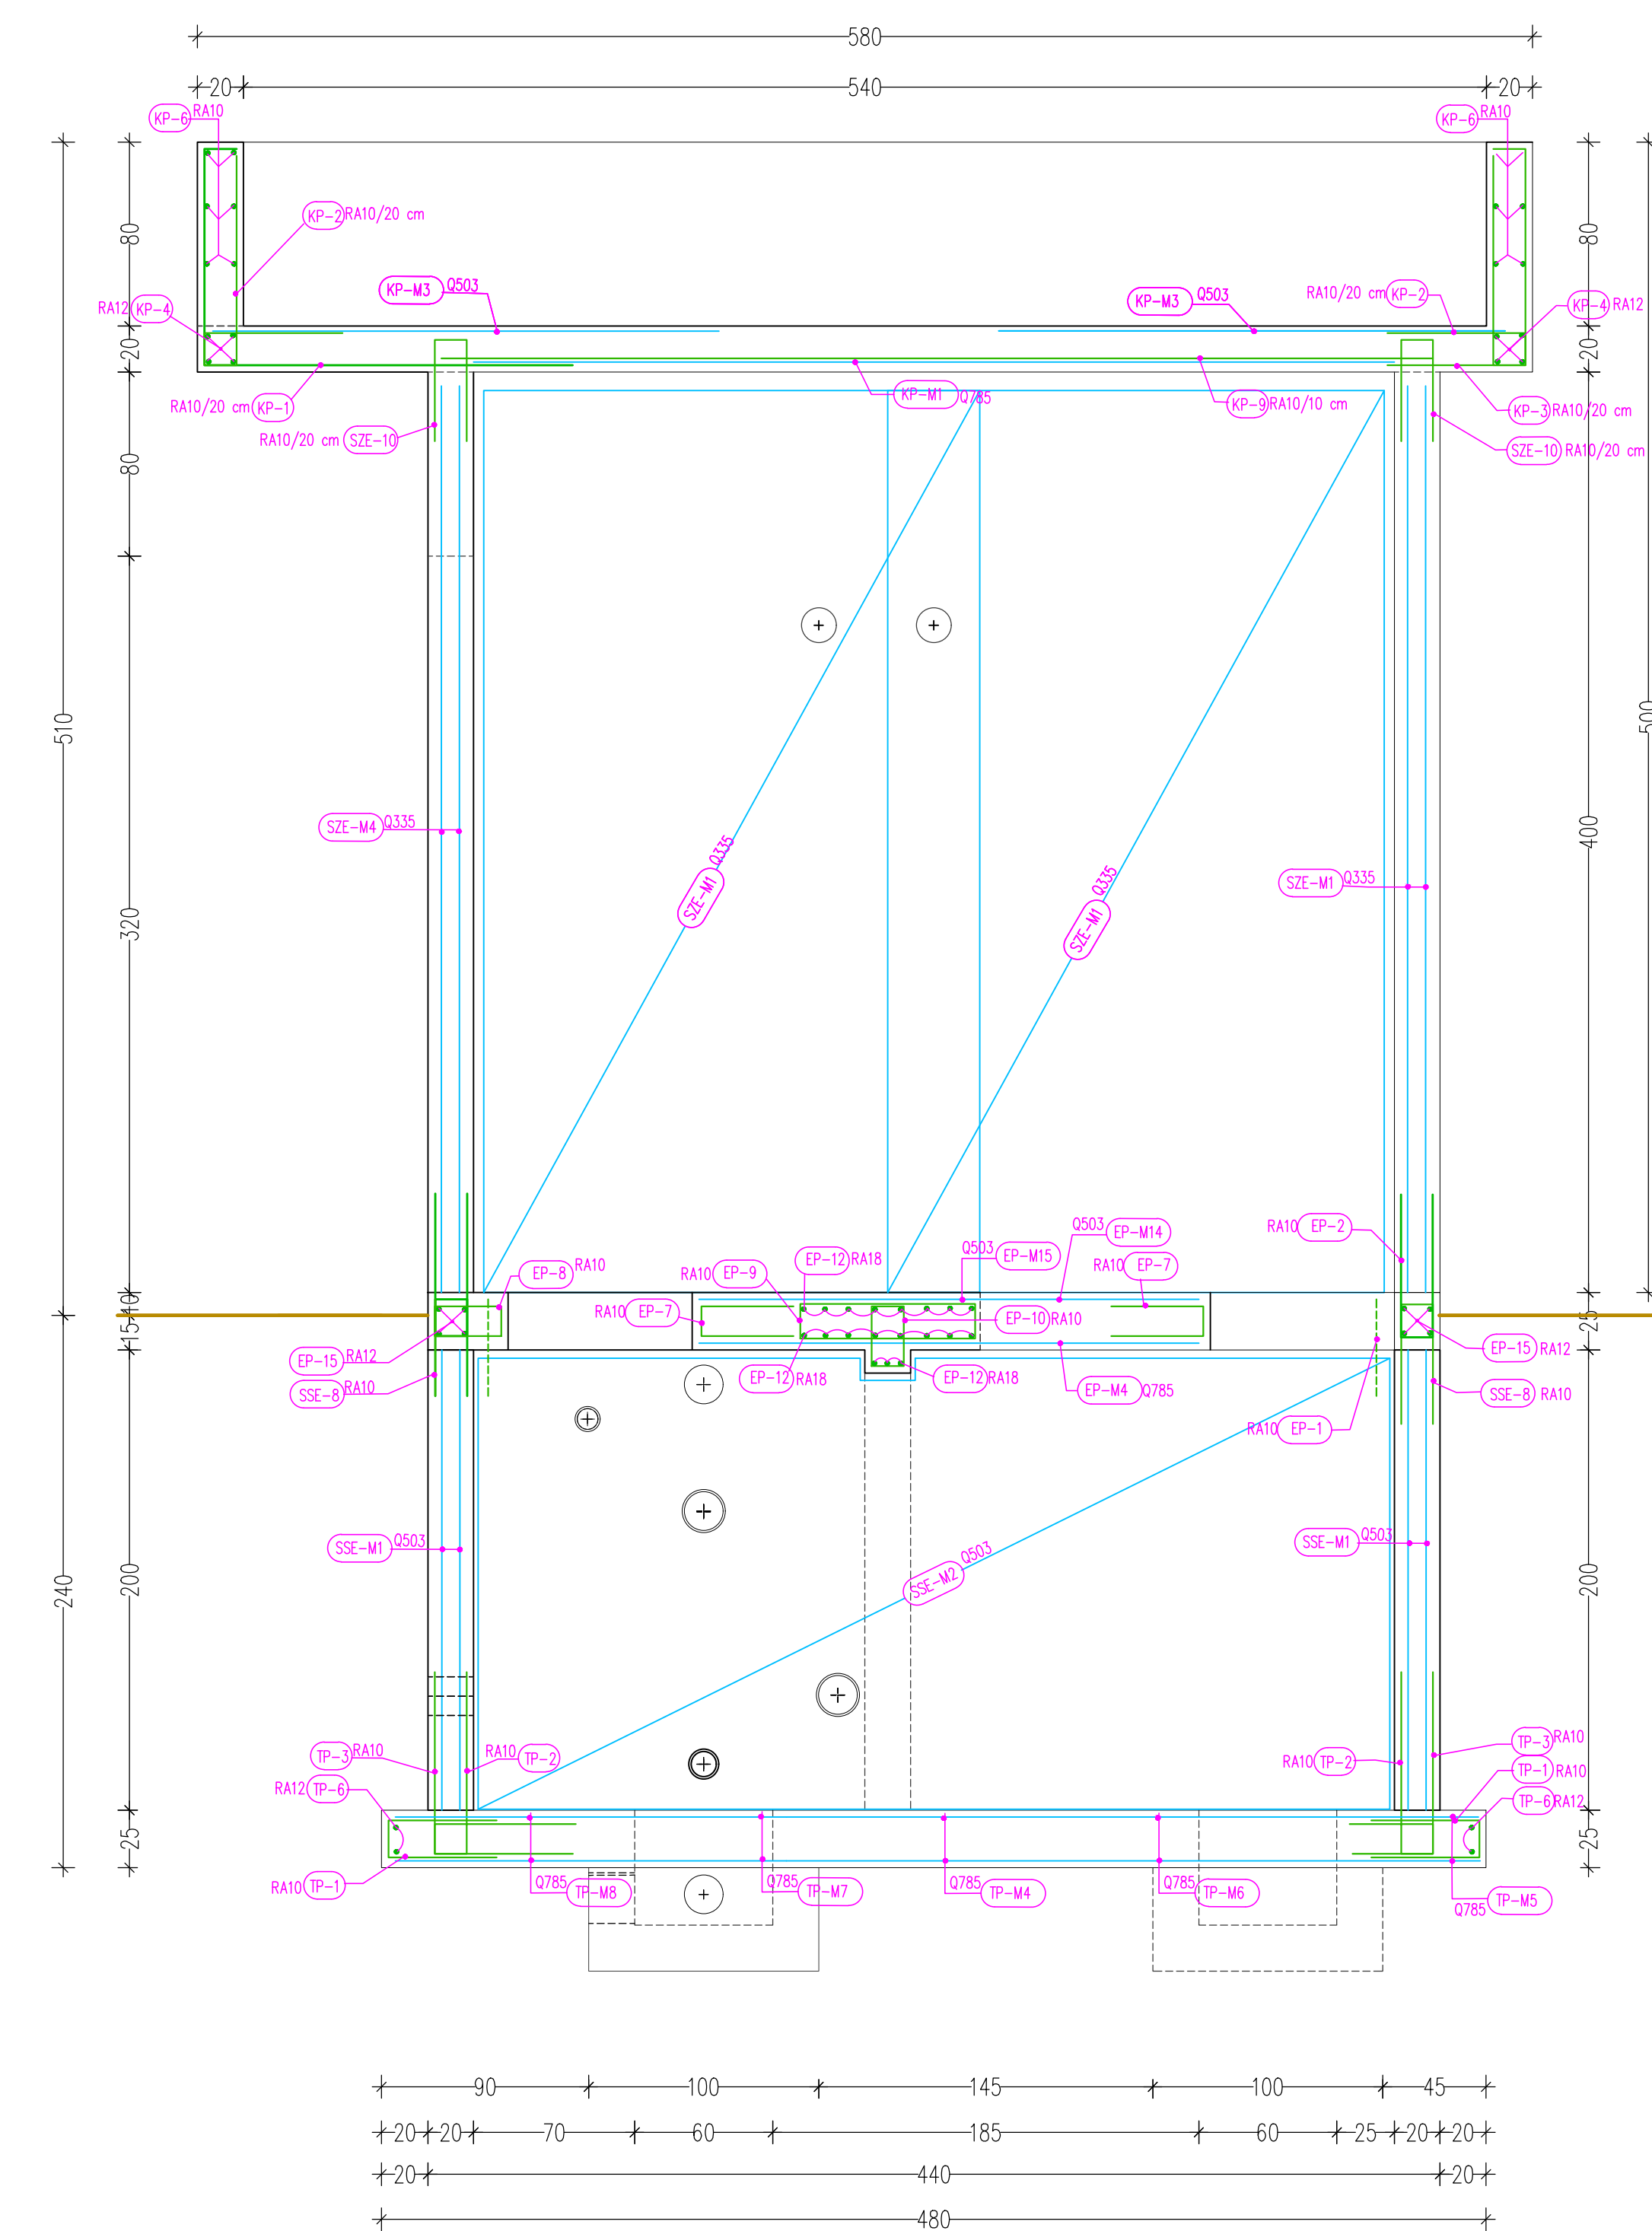

DOPOLNJE

DATUM	OPIS	POTRDL	PODPIS

Hidroinženiring d.o.o.

Projekcije in inženiring hidroinženiringov,  
dodatnih naprav in drugih nishih gradov  
Vodovodne ISO, Ljubljana, Slovenija

	IL. ST.	DATUM PODPISA	PODPIS	
VOJVA PROJEKTA: Ibrat ŽELEZNIK, univ.dipl.int.grad.	(25	6-0987	maj) 2024	
PODOLAZNI INŽENIR: Ibrat ŽELEZNIK, univ.dipl.int.grad.	(25	6-0987	maj) 2024	

SOEDLAVCI:

INVESTITOR /  
NARODNIK: OŠČINA MORAVČE  
KORONA LICA S 150 MORAVČE

JUNO KOMUNALNO POSREJE PROJEKTO O.O.O.  
SARAJKA CESTNA 6, 1500 MORAVČE

VERBA: ARHITAKTURI NAČERT  
STENE – PREREZ 2.1, 2.2 IN 2.2.1

VISTA PROJ. DOK.: PZI	DATUM: JULIJ 2024	ST. RISBE:
ST. NADPISA: 2 – Načrt arhitektonstva	MEHLO: 1:25	2.2.69
ST. REVIZIJA: 40-2423-00-2024		