
Vodovod V1

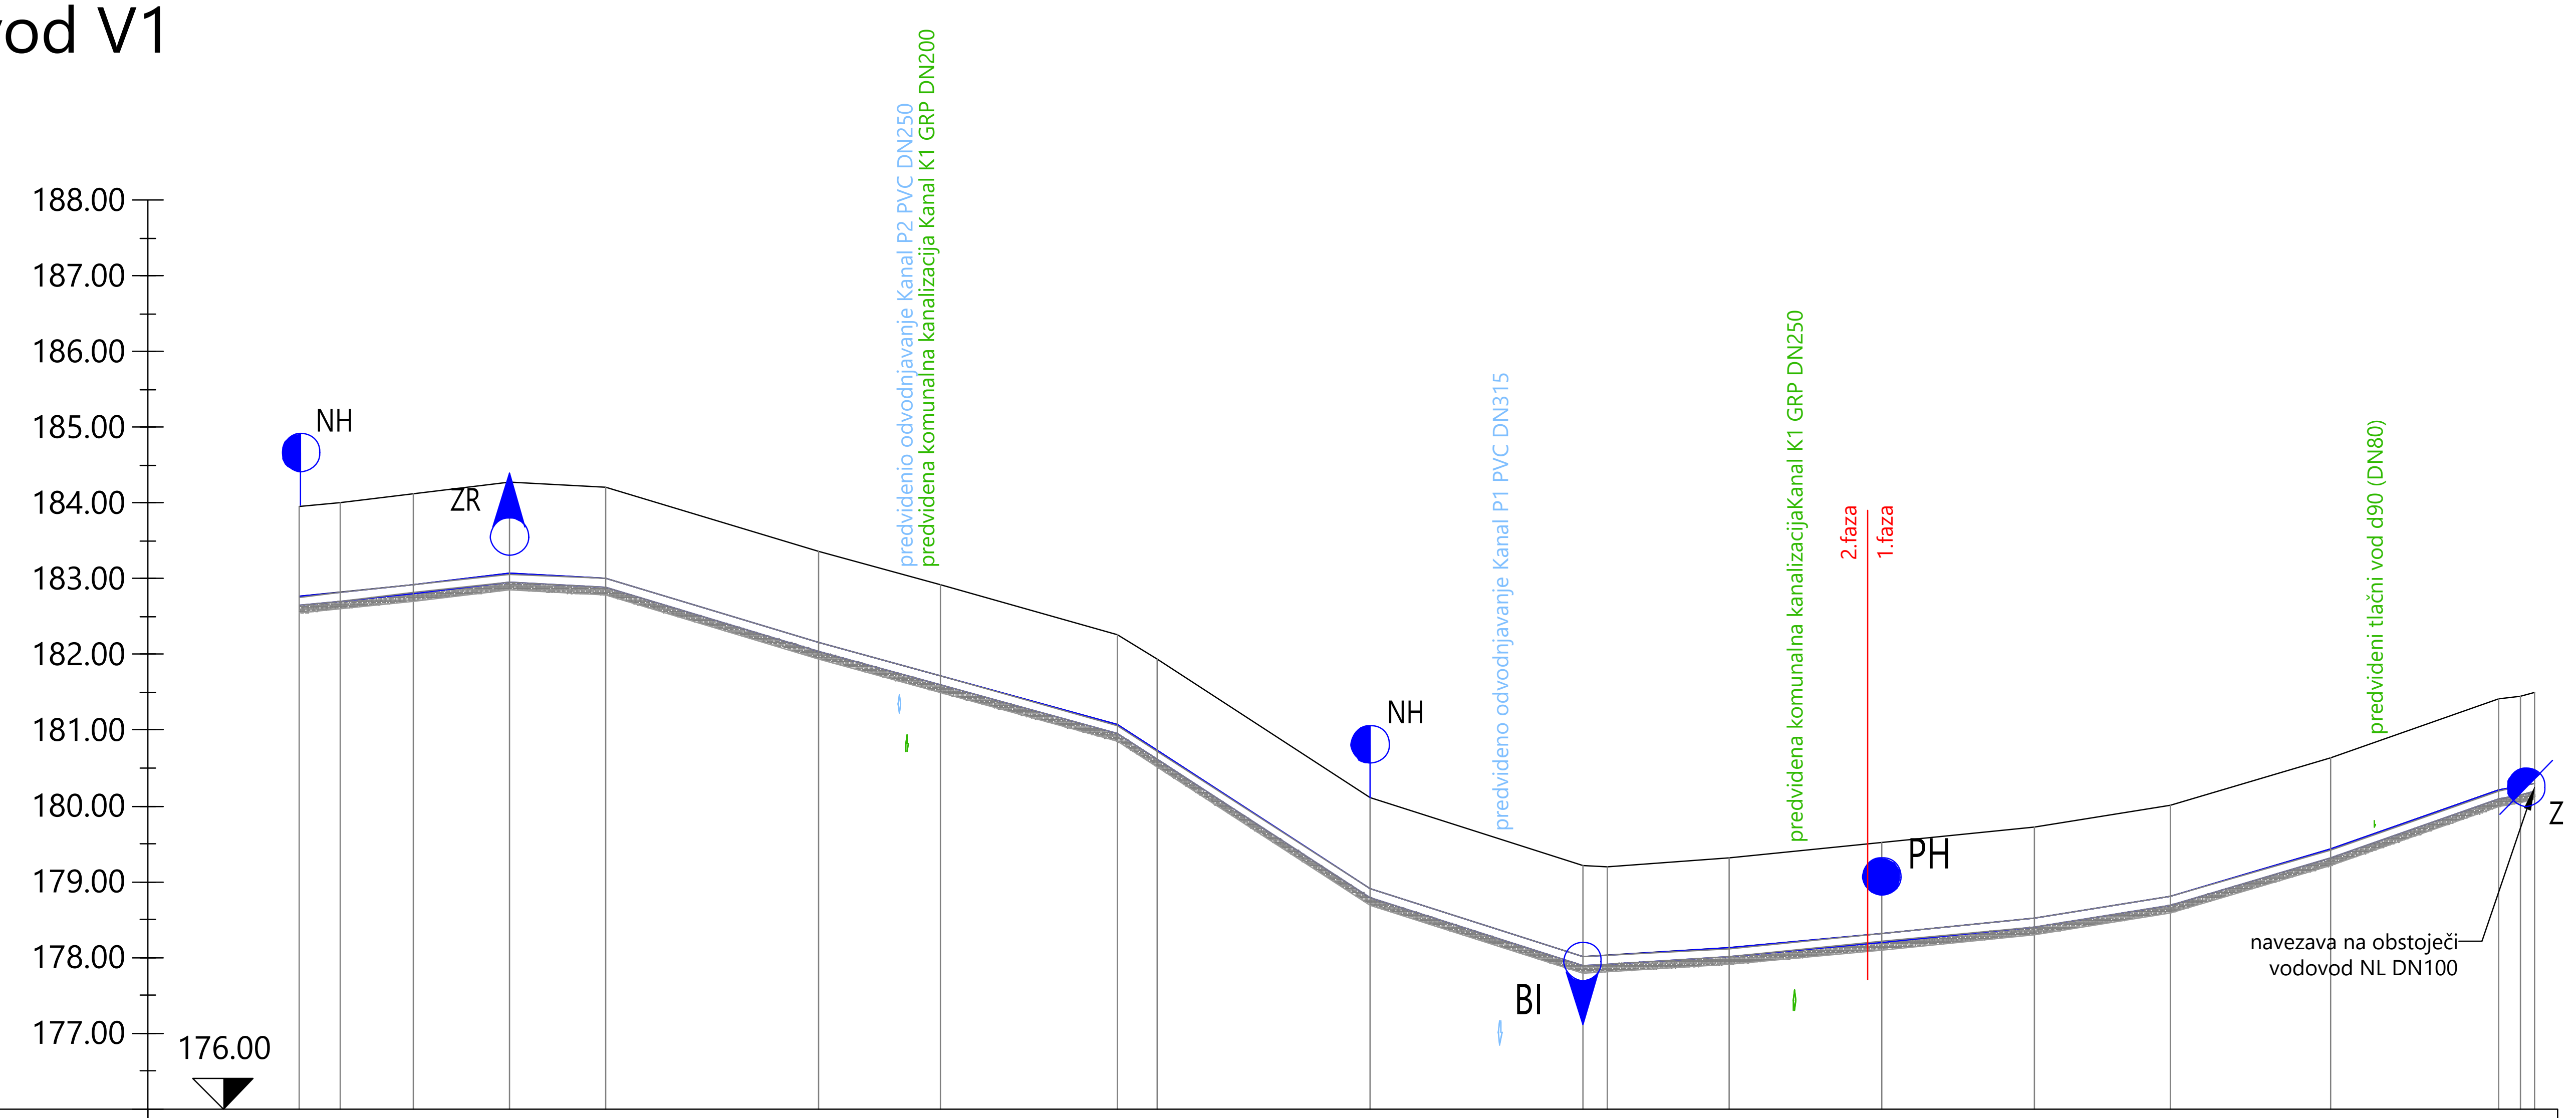

Oznaka vozlišča	Stacionaža	Kota terena	Kota nivelete (teme cevi)	Globina nivelete (teme cevi)	Globina jarka	Horizontalni kot loma	Vertikalni kot loma
V1-1	0+000.00	183.96	182.76	1.20	1.42		
V1-2	0+005.44	184.00	182.82	1.18	1.40	2°	0°
V1-3	0+015.06	184.13	182.93	1.20	1.42	5°	0°
V1-4	0+027.76	184.27	183.07	1.20	1.42	5°	-1°
V1-5	0+040.50	184.20	183.00	1.20	1.42	0°	-1°
V1-6	0+068.60	183.36	182.16	1.20	1.42	13°	0°
V1-7	0+084.63	182.91	181.71	1.20	1.42	79°	0°
V1-8	0+108.05	182.27	181.07	1.20	1.42	3°	-2°
V1-9	0+113.27	181.94	180.73	1.21	1.43	20°	0°
V1-10	0+141.44	180.11	178.91	1.20	1.42	34°	2°
V1-11	0+169.49	179.21	178.01	1.20	1.42	19°	2°
V1-12	0+172.81	179.20	178.03	1.17	1.38	2°	0°
V1-13	0+188.77	179.32	178.12	1.20	1.42	3°	0°
V1-14	0+208.97	179.52	178.32	1.20	1.42	6°	0°
V1-15	0+229.17	179.72	178.52	1.20	1.42	3°	0°
V1-16	0+247.02	180.01	178.81	1.20	1.42	-2°	1°
V1-17	0+268.18	180.63	179.43	1.20	1.42	-2°	0°
V1-18	0+290.44	181.41	180.21	1.20	1.42	48°	-1°
V1-19	0+293.34	181.44	180.27	1.18	1.39	-45°	0°
V1-20	0+295.21	181.50	180.30	1.20	1.42		

Odsek	Dolžina odseka	Nagib nivelete
V1-1 – V1-2	L=5.44m	-11.08‰
V1-2 – V1-3	L=9.62m	
V1-3 – V1-4	L=12.70m	
V1-4 – V1-5	L=12.75m	5.27‰
V1-5 – V1-6	L=28.09m	29.79‰
V1-6 – V1-7	L=16.03m	28.08‰
V1-7 – V1-8	L=23.43m	27.55‰
V1-8 – V1-9	L=5.22m	64.69‰
V1-9 – V1-10	L=28.17m	
V1-10 – V1-11	L=28.04m	32.06‰
V1-11 – V1-12	L=3.33m	-5.82‰
V1-12 – V1-13	L=15.96m	
V1-13 – V1-15	L=20.20m	-9.86‰
V1-15 – V1-16	L=17.85m	-16.03‰
V1-16 – V1-17	L=21.17m	-29.33‰
V1-17 – V1-18	L=22.26m	-35.00‰
V1-18 – V1-19	L=2.90m	-20.73‰
V1-19 – V1-20	L=1.87m	

Material/Profil cevi: NL DN100

sprememba	opis spremembe	datum

projektant: ACER NOVO MESTO d.o.o.

investitor: Občina Metlika, Mestni trg 24, 8330 Metlika

vodja projekta: mag. ZORAN GAJSKI, univ.dipl.gosp.inž., IZS G-3043

pooblaščeni inženir: JERNEJ RADOVAC, univ.dipl.inž.grad., IZS G-3800

sodelavci

naziv gradnje: Izgradnja dela ceste A1 znotraj zazidalnega načrta Bočka v Metliki

datum: junij 2023

vrsta proj.dokumentacije: PZI

id. ozn. proj. dok.: PR-19/2021

načrt: 2.3 Načrt s področja gradbeništva - vodovod

številka načrta: PR-19-3/2021

grafični prikaz: VZDOLŽNI PROFIL VODOVODA

merilo: 1:1000/100

id. ozn. gr. prikaza: 2