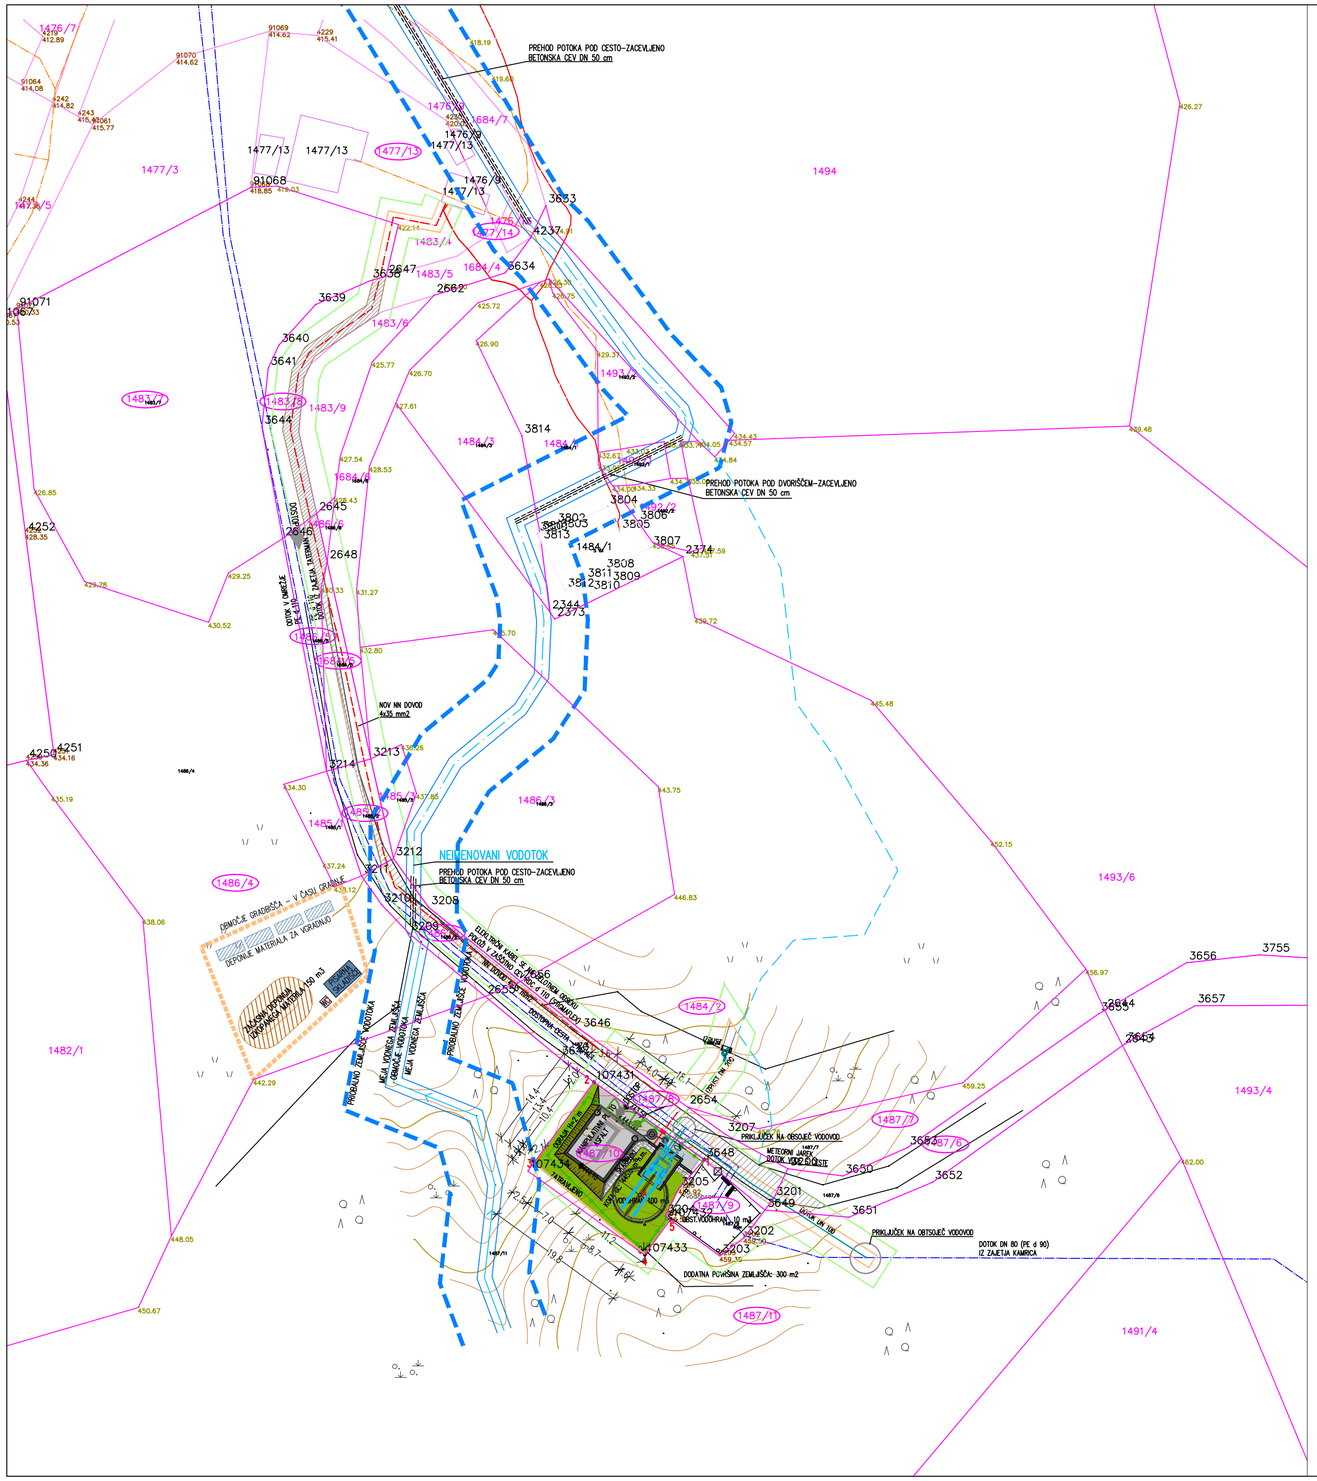

PREHOD POTOKA POD CESTO-ZACEVLJENO
BETONSKA CEV DN 50 cm
PREHOD POTOKA POD DVORIŠČEM-ZACEVLJENO
BETONSKA CEV DN 50 cm
NOV NN DOVOD
4x35 mm2
NEIMENOVANI VODOTOK
PREHOD POTOKA POD CESTO-ZACEVLJENO
BETONSKA CEV DN 50 cm
OBMOČJE GRADBIŠČA - V ČASU GRADNJE
DEPONIJE MATERIALA ZA VGRAJEVANJE
PRIKLJUČEK NA OBSTOJEČ VODOVOD
DOTOK DN 80 (PE d 90)
IZ ZAJETJA KAMRICA
DODATNA POVRŠINA ZEMLJIŠČA: 300 m2
PROBALNO ZEMLJIŠČE VODOTOKA
OBMOČJE VODOTOKA
MEJA VODNEGA ZEMLJIŠČA
DOSTOPNA CESTA
OBSTOJEČA VODOVODNA CEV
