
KARAKTERISTIČNI PROFIL
od P13 do P20
dvig nivelete za 0- 40 cm (uskladitev z priključki)
mulda levo ali desno

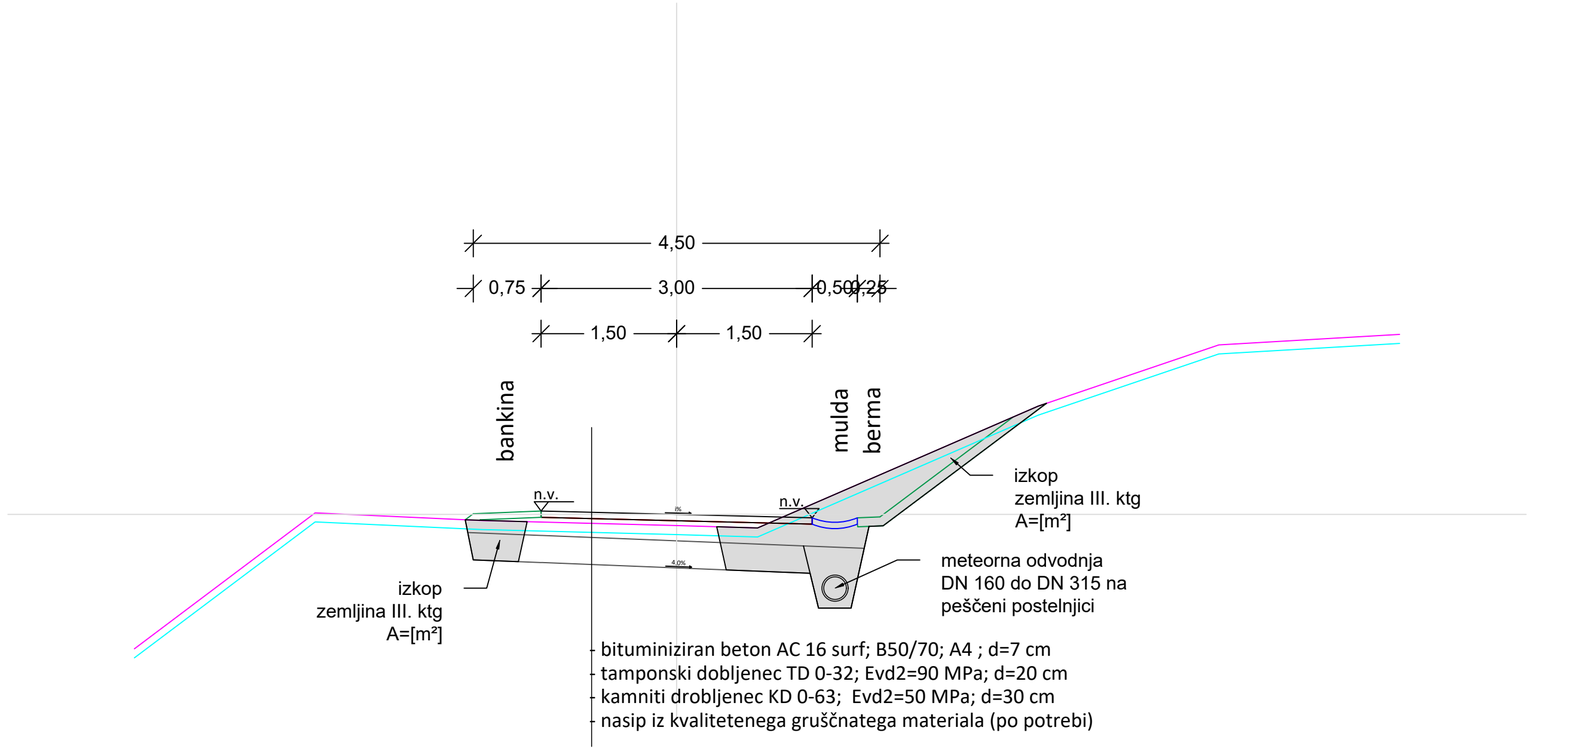

merilo 1:50
velikost: 570/297