
TLORIS TEMELJEV | M 1:50

Opomba	Datum

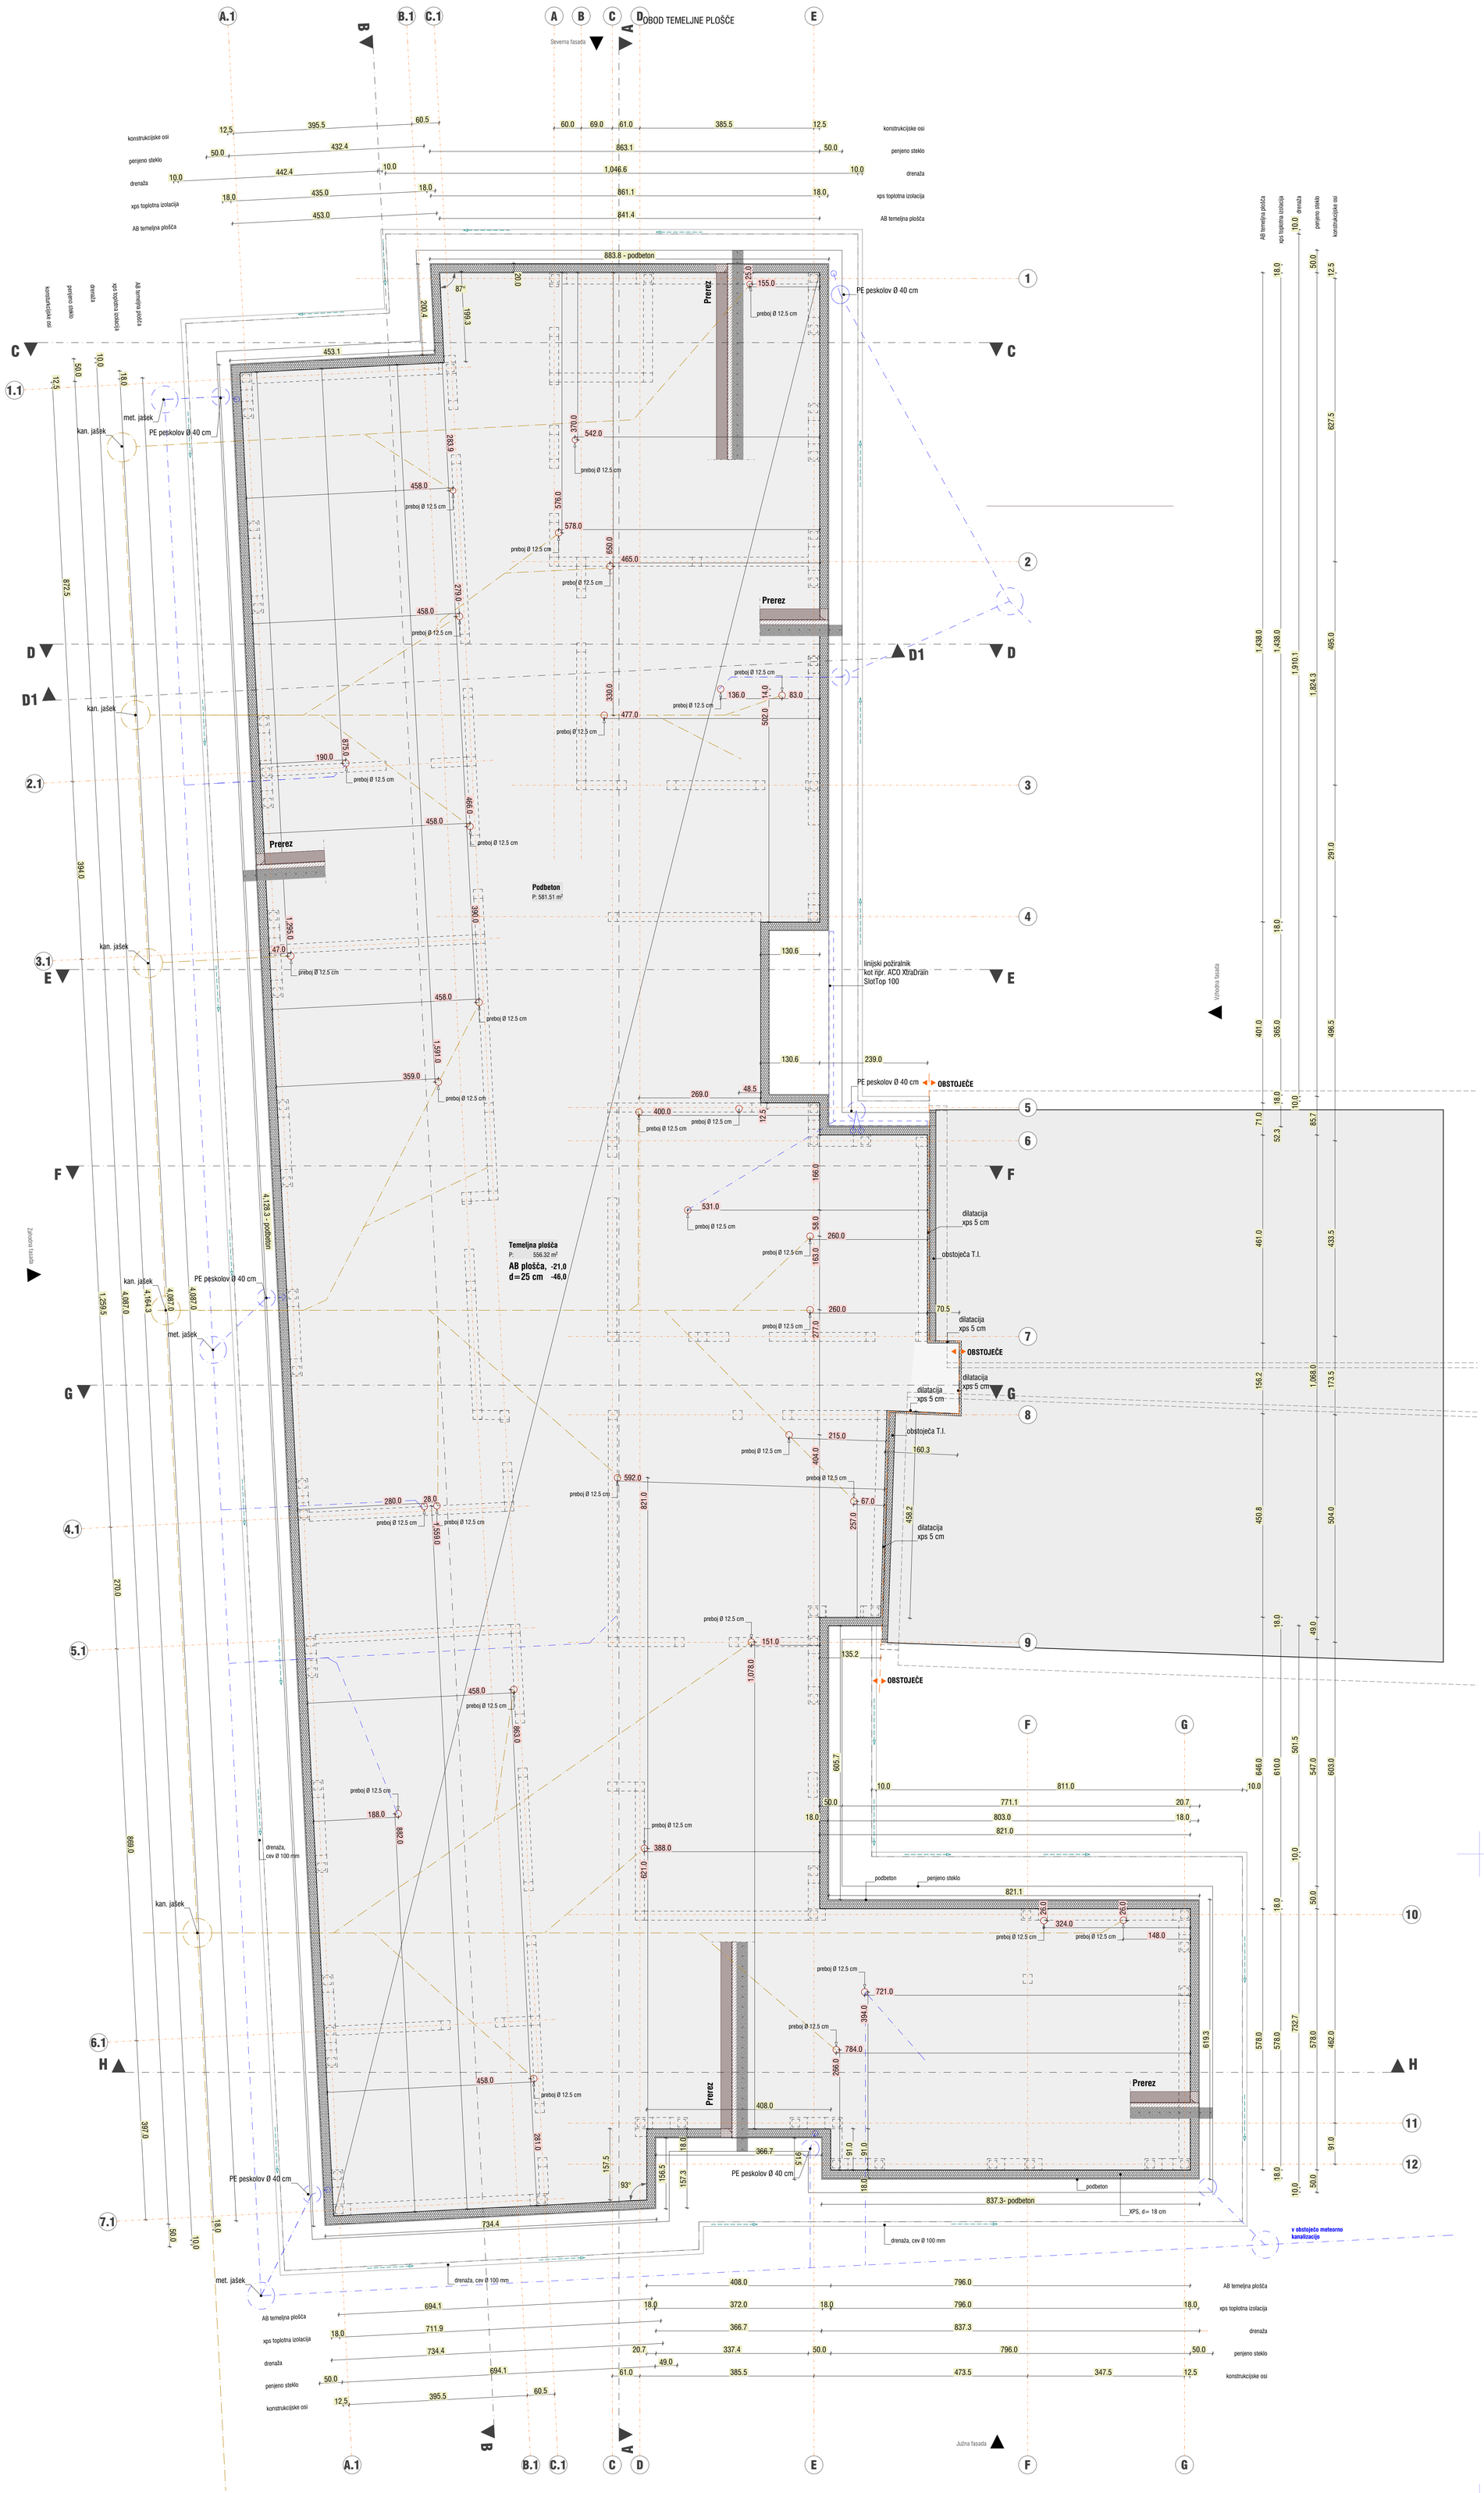

Temeljna plošča - površina			
Št. pr.	Prostor	Tlak	Površina m2
TP	Penjeno steklo		624.2
TP	Podbeton		581.5
TP	Temeljna plošča		556.3

TLORIS TEMELJEV | M 1:50

Legenda materialov

- armirani beton
- opečni zidak
- toplotna izolacija (kamena volna)
- toplotna izolacija (EPS/XPS)
- omet
- kapa atike
- mavčnokartonska plošča
- impregnirana mavčnokartonska plošča
- podbeton
- prodec
- hidroizolacija

Legenda oznak

- ±0.00 višinska kota v tlorisu
- ±0.00 višinska kota v prerezu - finalni tlak
- ±0.00 višinska kota v prerezu - konstrukcija
- ZS-1 oznaka sestave konstrukcije
- RŠ oznaka odprtine - zidarska mera
- A△ oznaka prereza

ZP Rače - širitev

K.AB. = 262.99 = -0,21 *= Kota AB plošče pritličje*
ABSOLUTNA KOTA = K.P. = 263,20 = ±0,00 *= Kota zaključnega tlaka pritličja*

- VSE MERE PREVERITI NA KRAJU SAMEM

- V PRIMERU NEJASNOSTI KONTAKTIRATI PROJEKTANTA

- NAČRT USKLAJEVATI Z NAČRTI GRADBENIH KONSTRUKCIJ, STROJNIH IN ELEKTRO INŠTALACIJ

- ODPRTINE OKEN KONTROLIRATI V NAČRTU FASADE

- VIŠINE PARAPETOV SO NAVEDENE OD KONČNEGA TLAKA

- KOTIRANA JE GRADBENA ODPRTINA VRAT IN OKEN

0 1 5

investitor:	**Občina Rače - Fram** **Grajski trg 14, SI-2327 Rače, Slovenija**
objekt:	**ZP Rače - širitev**
številka projekta:	**DBA-A71-23**
datum izdelave:	**september 2024**
vrsta projekta:	**PZI**
vrsta načrta:	**ARHITEKTURA**
odg. vodja projekta:	**DUŠAN BORAK, univ.dipl.inž.arh. ZAPS 1770 PA***
odg. projektant:	**DUŠAN BORAK, univ.dipl.inž.arh. ZAPS 1770 PA***
izdelal:	**DUŠAN BORAK, univ.dipl.inž.arh. ZAPS 1770 PA***
merilo:	**M 1:50**

ARHITEKTURA in OBLIKOVANJE
Dušan Borak s.p.
Ulica Matije Murka 35
SI-2000 Maribor
d.d. SI60140739
ident.št. 8907019000
tel.št. 031 856 826

Tloris temeljev risba št.: **C.01.1**