



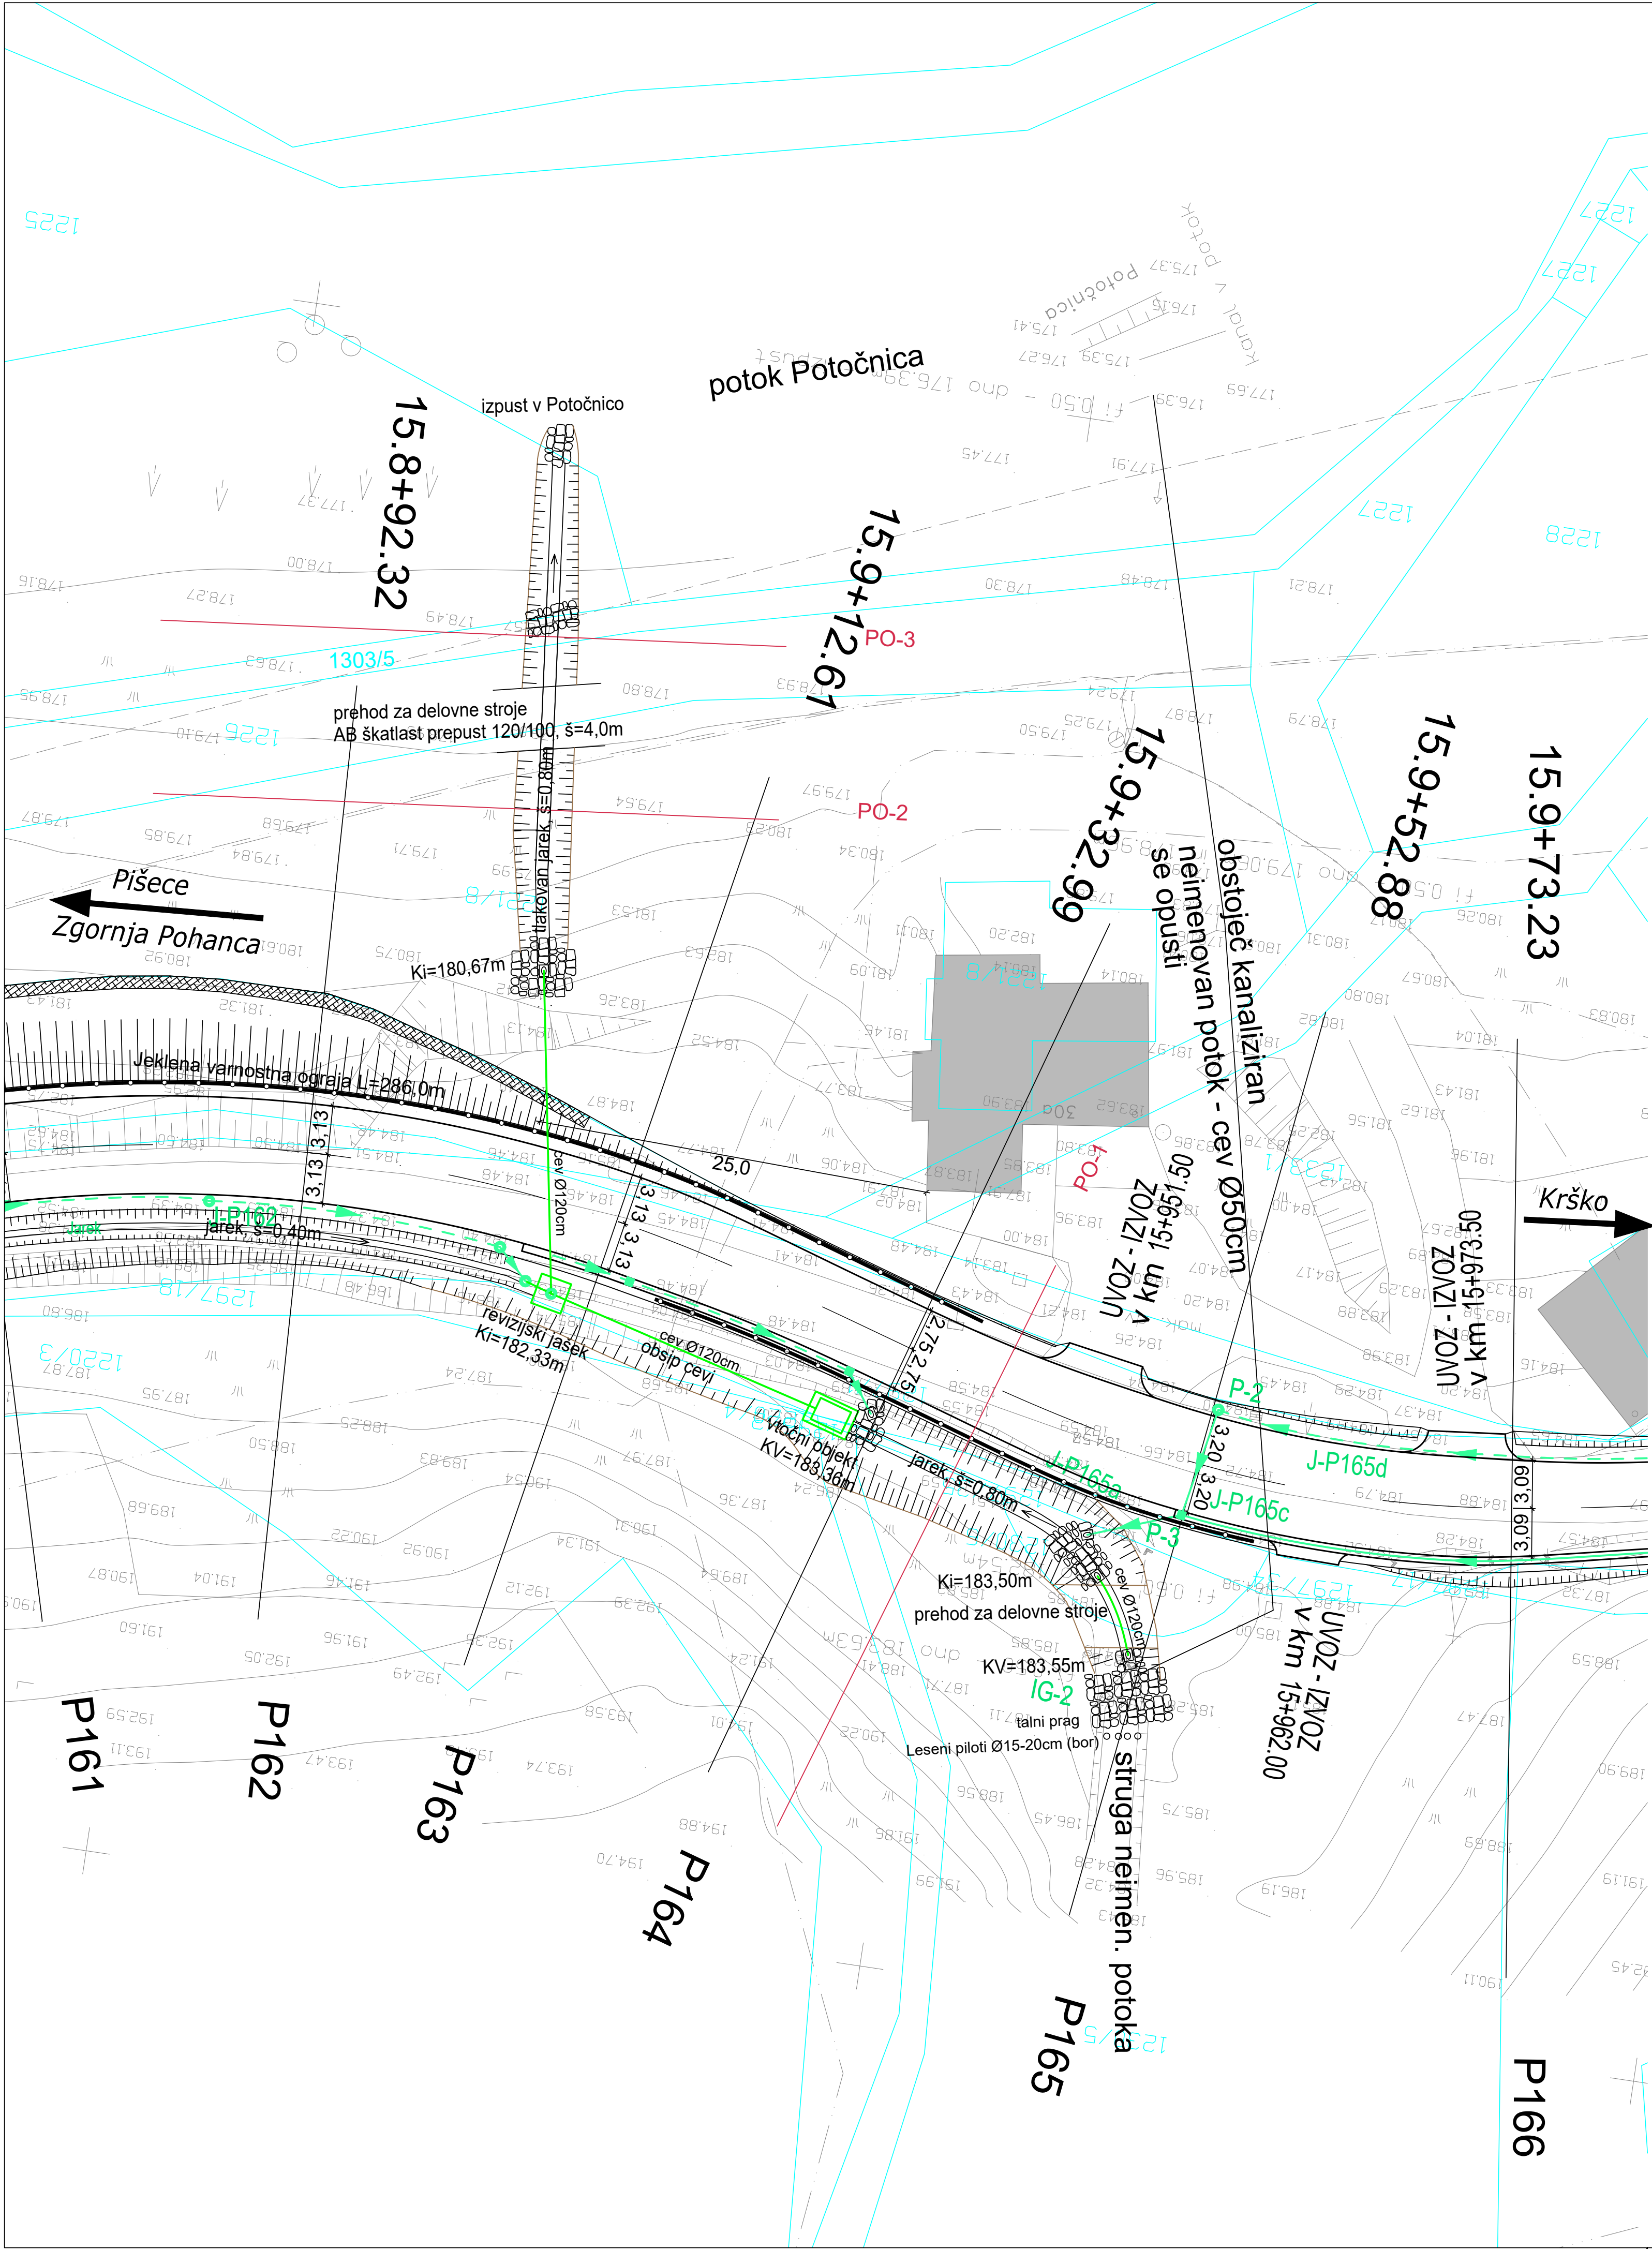


Pločnik - asfalt

LEGENDA	PROJEKTIRANO
DRENAŽA	---
KANALIZIRAN NEIMENOVAN POTOK	---

VEZAVA LISTOV

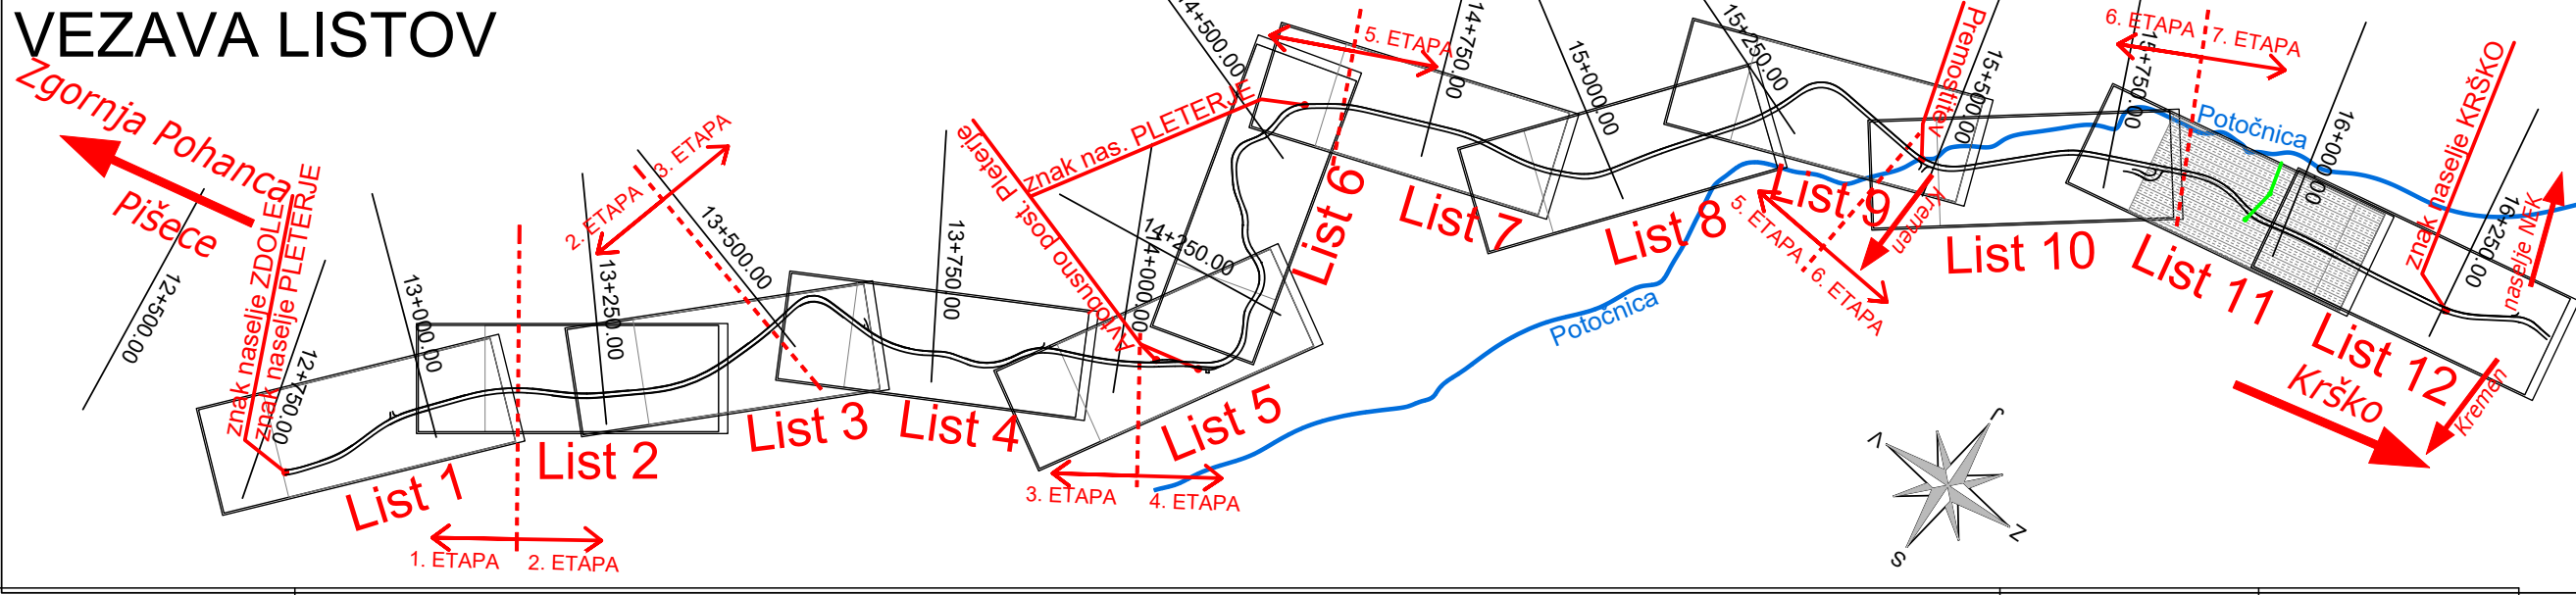

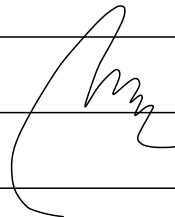sprememba:		opis spremembe:				datum:		podpis				
 gradbeno projektiranje in inženiring, d.o.o. Kočevarjeva ulica 31, 8000 Novo mesto tel.: 07/33 77 630		©	naziv		ime in priimek		ident št.IZS		podpis			
			vodja proj.		mag. Mojca Radakovič, u.d.i.g.		G-1134					
			vodja načrta		mag. Mojca Radakovič, u.d.i.g.		G-1134					
			projektant		Marjan Klobučar, inž.gr							
objekt		REKONSTRUKCIJA REGIONALNE CESTE R3-677/2202 PIŠECE - ZGORNJA POHANCA – KRŠKO OD KM 12+800 DO KM 16+370 »ZDOLE-PLETERJE-KRŠKO« (NOVELACIJA)						št. proj.:		P-33/2010		
								št. načrta:		C-33/2010		
								šifra CC:		2112		
faza:		PZI - dopolnitev 2			merilo:		1:500		datum:		oktober 2024	
opis risbe:		GRADBENA SITUACIJA			del risbe:							
vrsta načrta:		02/1 Vodilni načrt - načrt gradbenišтва - cesta										
št. odseka:		arhivska št.:			faza/objekt:		šifra risbe:		prostor za črtno kodo arhiva:			
2202		0009.01			004.2101		G.102					
št. priloge:		G.2.11			avtor risbe:		GPI d.o.o., Novo mesto					
					ident. št. risbe:		C-33/2010 - G.2.11					