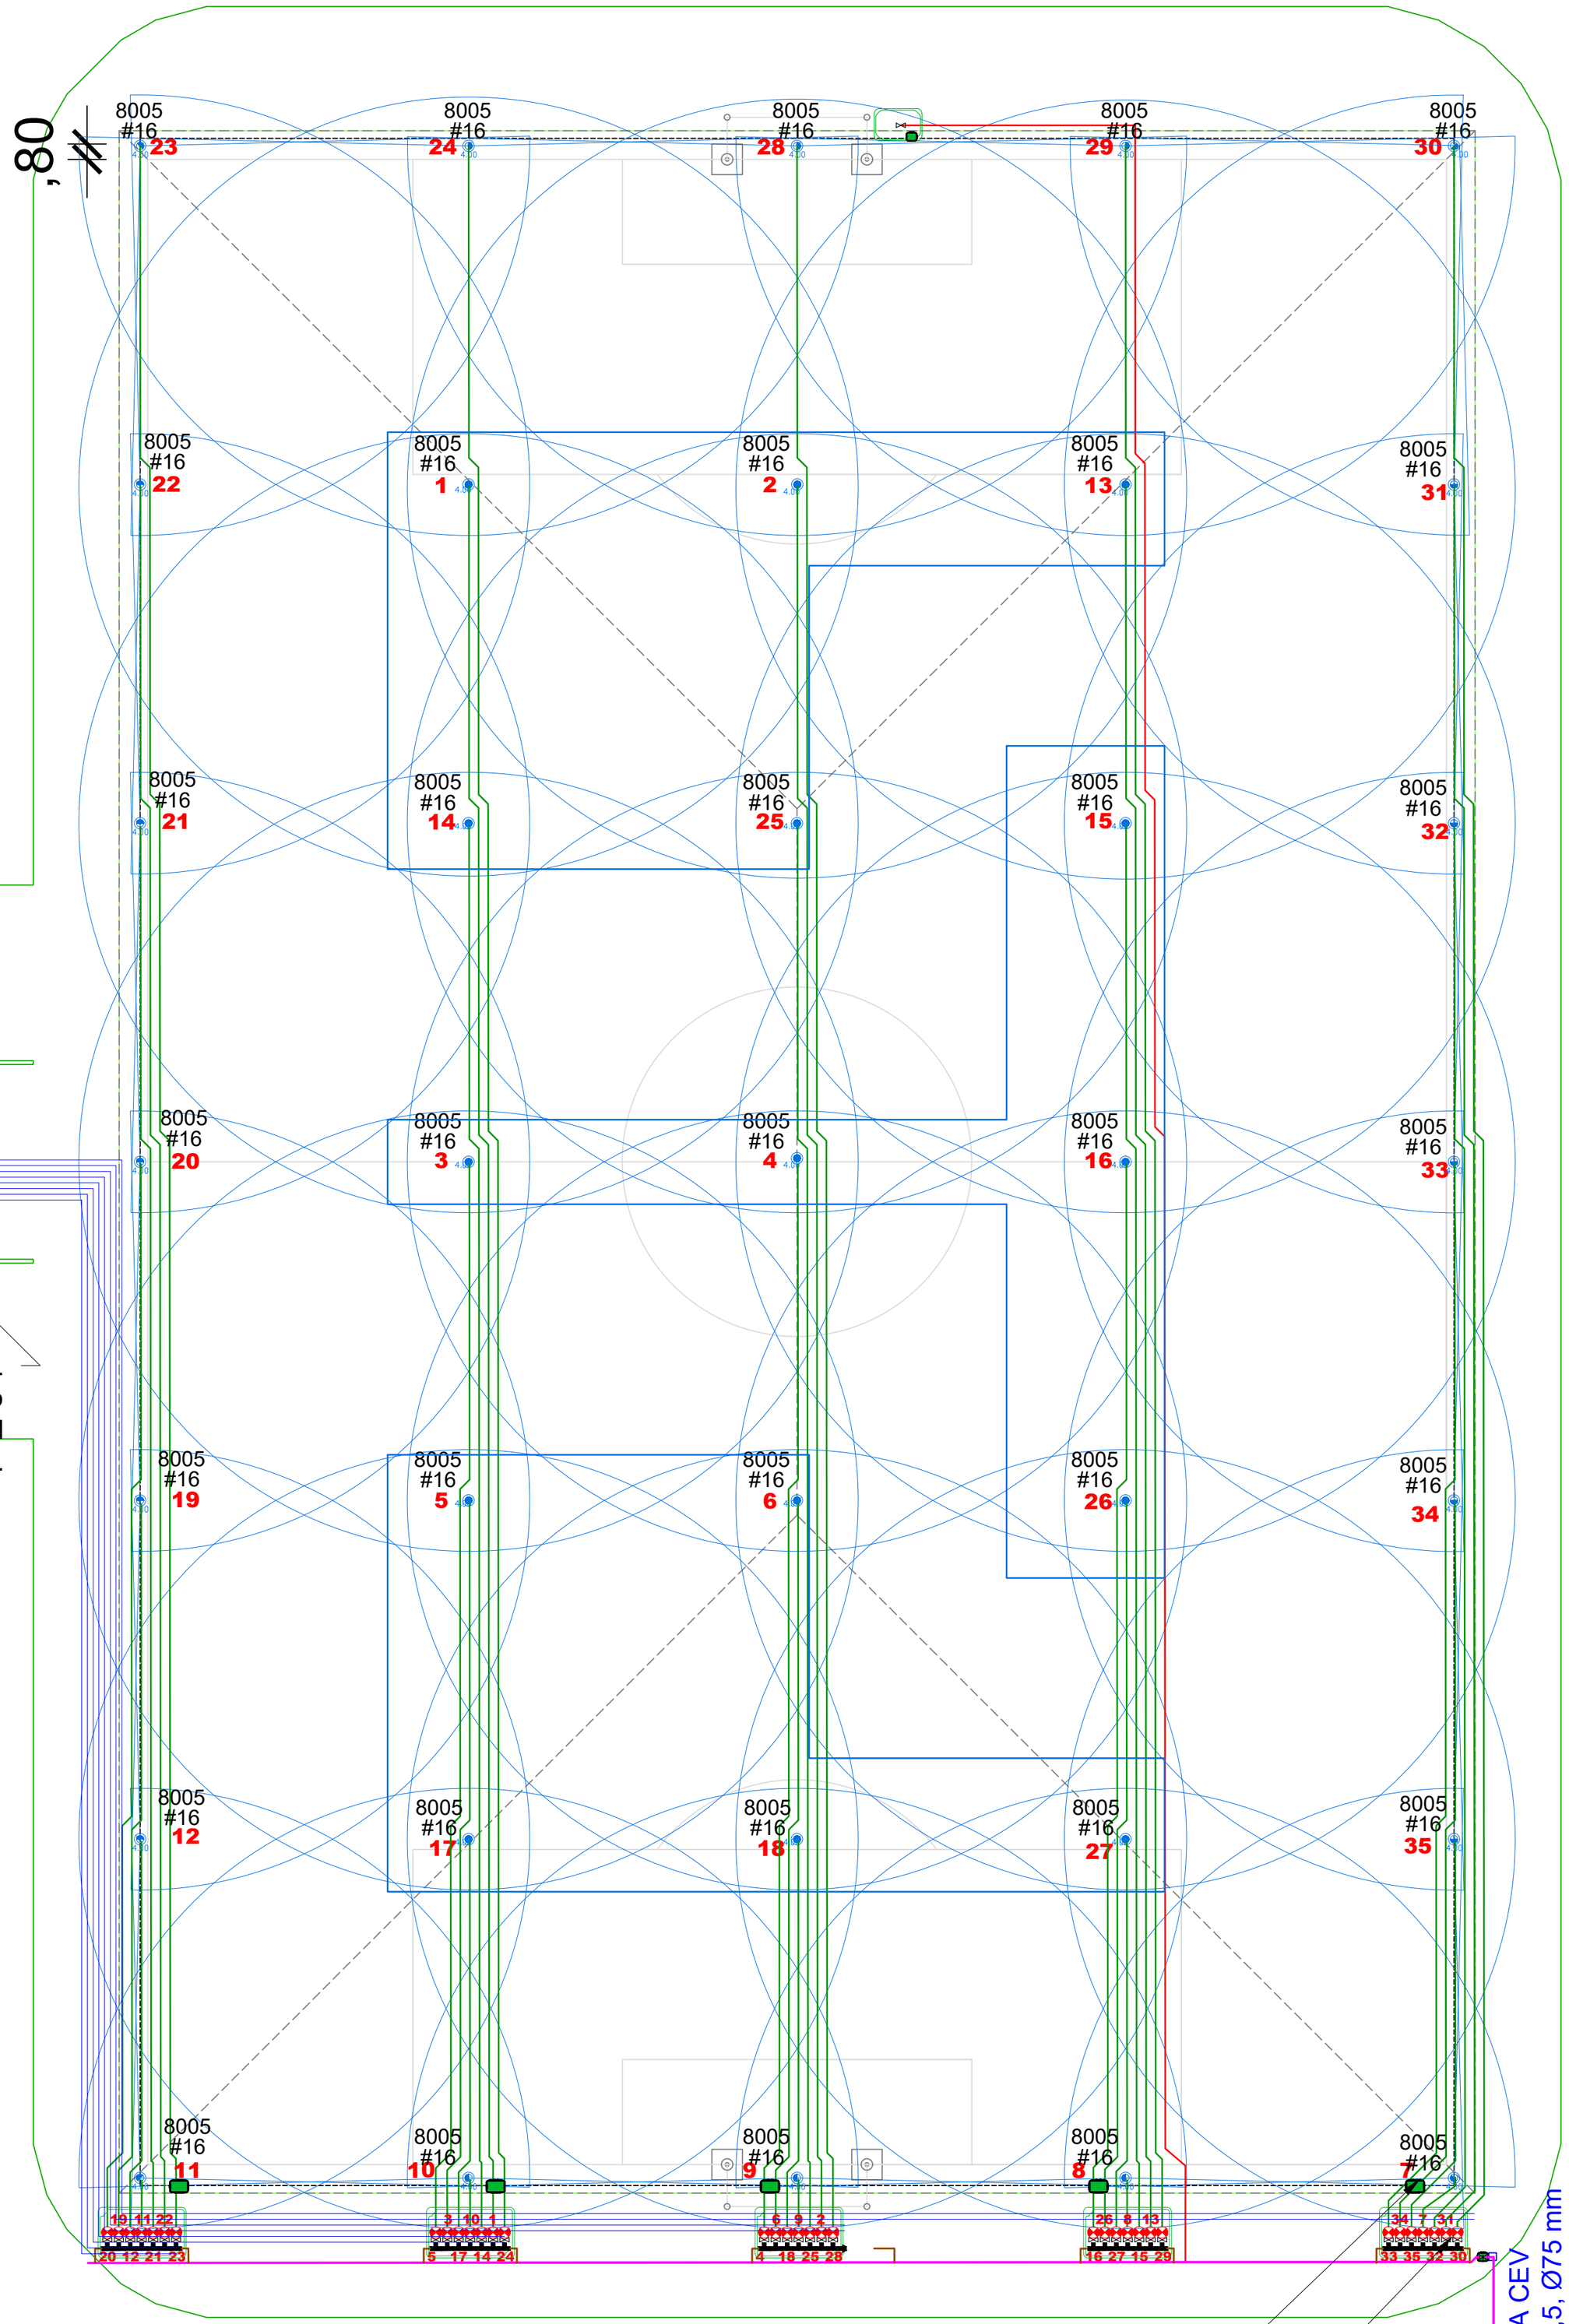


Legenda:

- Cev PE100, SRD17, 75mm
- Cev PE100, SRD17, 50mm
- Cev PE100, SRD17, 40mm
- Cev PE100, SRD17, 32mm
- kabel za podz. vgradnjo 5x1mm2

- Razpršilci, polni krog in sektorski
- Domet (prekrivanje)
- Elektromagnetni ventil 24V, R 1"1/2
- ESP LXME — Programator namakanja
- S — Senzor padavin - zunanja enota
- Krogelni ventil DN40
- Tipska ventilska škatla s pokrovom

Bon golf inženiring d.o.o.
Taborska cesta 7, 1230 Domžale
I N - A Q U A d.o.o.
CMP Savica Šanci, Majstorska 1a,10000 Zagreb

Objekt:	STADION STOŽICE, LJUBLJANA
Vsebina	NAMAKALNI SISTEM

Datum:	Merilo:	List:
Oktober 2024	1:250	3 / 6