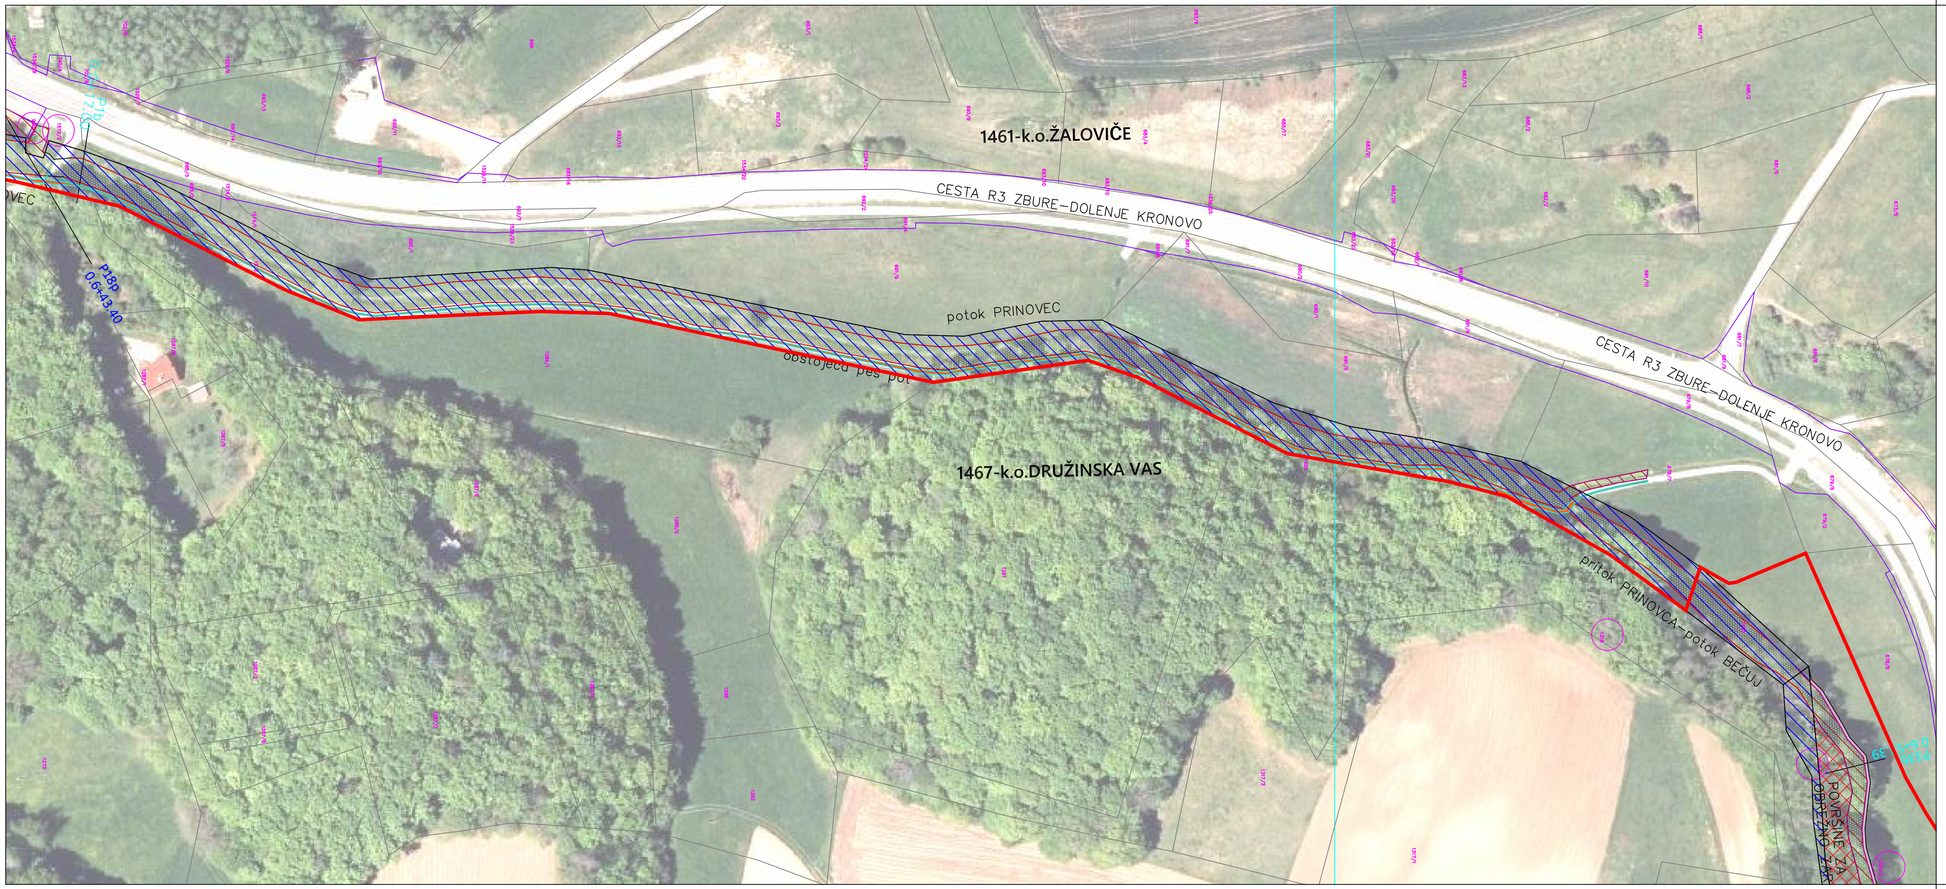


LEGENDA:

- vodno zemljišče last R Slovenije
- meja območja obstoječega poteka struge potoka
- območje predvidenega posega zaradi ureditve potoka
- območje predvidenega odkupa vodnega zemljišča za ureditev struge potoka
- območje 1m pasu
- območje 5m pasu
- območje površin za potrebe obrežne zarasti
- trasa obstoječe peš poti
- predvidena trasa peš poti
- meja katastrske občine

spremenba:	opis spremembe:	datum:	podpis

projektant:
BIRO KEPA, Robert Kepa s.p.
Dolenjska ulica 10a
8210 TREBNJE

	naziv	ime in priimek	ident št.IZS	podpis
	vodja proj.	mag.Robert KEPA, u.d.i.g	G - 1723	
	pooblašč.inž.	mag.Robert KEPA, u.d.i.g	G - 1723	
	projektant			

objekt	Ukrepi za zmanjšanje poplavne ogroženosti Šmarjeških Toplic	št. proj.:	163-EL/23
		št. načrta:	163.3-EL/23
		šifra CC:	
faza:	merilo: 1:1000	datum:	oktober 2023
opis risbe:	KATASTRSKA SITUACIJA, potok Prinovec (Bečuj)	del risbe:	od P1b do P34b

vrsta načrta:	E/1 - Katastrski elaborat			
št. odseka:	arhivska št.:	faza/objekt:	šifra risbe: G.3	prostor za črtno kodo:
št. priloge:	G.3		avtor risbe:	BIRO KEPA, Robert Kepa s.p.
			ident. št. risbe:	163.3-EL/23_G.3