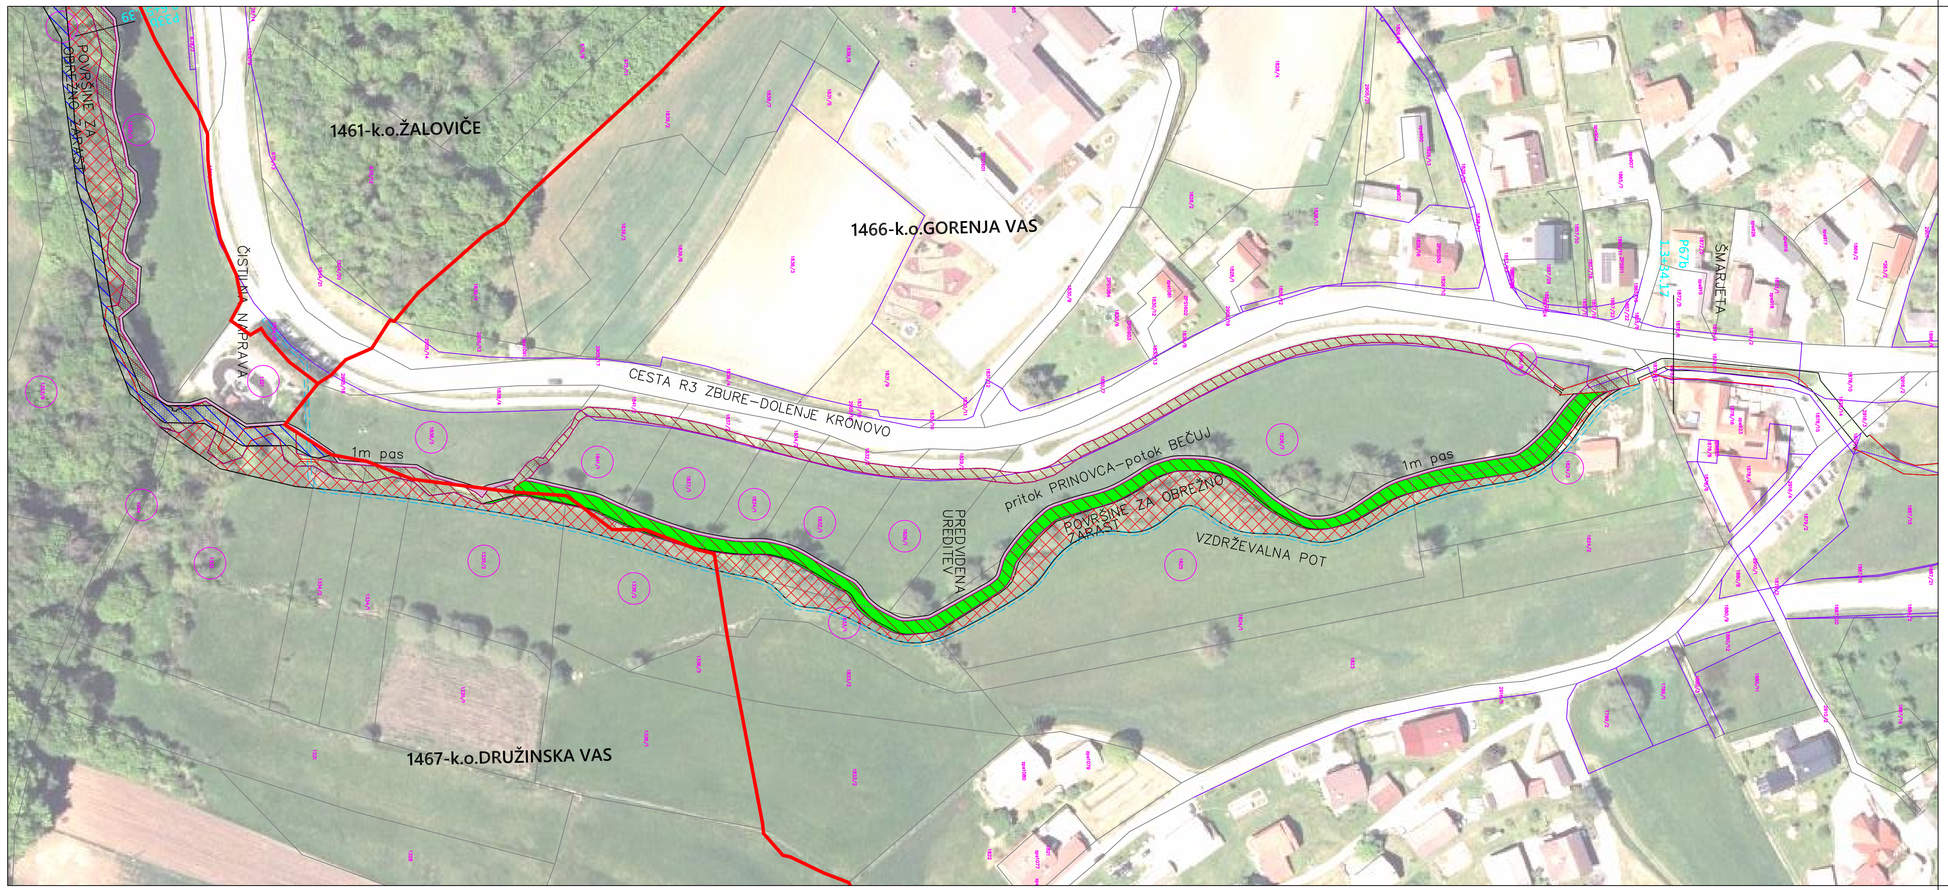


LEGENDA:

- vodno zemljišče last R Slovenije
- meja območja obstoječega poteka struge potoka
- območje predvidenega posega zaradi ureditve potoka
- območje predvidenega odkupa vodnega zemljišča za ureditev struge potoka
- območje 1m pasu
- območje 5m pasu
- območje površin za potrebe obrežne zarasti
- trasa obstoječe peš poti
- predvidena trasa vzdrževalne poti
- meja katastrske občine

spremenba:	opis spremembe:	datum:	podpis

projektant:	naziv	ime in priimek	ident.št.IZS	podpis
BIRO KEPA, Robert Kepa s.p. Dolenjska ulica 10a 8210 TREBNJE	vodja proj.	mag.Robert KEPA, u.d.i.g	G - 1723	
	pooblašč.inž.	mag.Robert KEPA, u.d.i.g	G - 1723	
	projektant			

objekt	Ukrepi za zmanjšanje poplavne ogroženosti Šmarjeških Toplic		št. proj.:	163-EL/23
			št. načrta:	163.3-EL/23
			šifra CC:	
faza:		merilo: 1:1000	datum:	oktober 2023
opis risbe:	KATASTRSKA SITUACIJA, potok Prinovec (Bečuj)	del risbe:	od P33b do P67b	

vrsta načrta:	E/1 - Katastrski elaborat			
št. odseka:	arhivska št.:	faza/objekt:	šifra risbe: G.4	prostor za črtno kodo:
št. priloge:	G.4		avtor risbe:	BIRO KEPA, Robert Kepa s.p.
			ident. št. risbe:	163.3-EL/23_G.4