

parcels no. public evidence	area m2	k.o.
898/1 - del	231	2100 Kranj
898/2 - del	19	2100 Kranj
899/5 - del	393	2100 Kranj
899/6 - del	2.292	2100 Kranj
899/3 - del	3.951	2100 Kranj
900/3 - del	2.506	2100 Kranj
900/4 - del	205	2100 Kranj
	9.597	

--- GRADBENA PARCELA
— PARCELNE MEJE


VRSTA IN DELEŽ NAMENSKE RABE ZEMLJIŠČ NA PARCELI:
OSREDNJA OBMOČJA CENTRALNIH DEJAVNOSTI - 100%

± 0.00 = 401.94 n.m.v. = kota pritličja



multiplan arhitekti

Multiplan arhitekti d.o.o.
Slovenska cesta 55a, 1000 Ljubljana, SI
tel. 01/4269891
email: arh@multiplan.si
www.multiplan.si

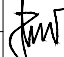INVESTITOR:	MESTNA OBČINA KRANJ Slovenski trg 1, 4000 Kranj		
OBJEKT:	Dom za upokoјence Kranj		
VRSTA PROJEKTA:	DGD	ŠT. PROJEKTA:	170-21
VRSTA NAČRTA:	LOKACIJSKI PRIKAZI	ŠT. NAČRTA:	/
ZA GRADNJO:	NOVOGRADNJA		
ODG. VODJA PROJ.:	Aleš Žnidaršič, u.d.i.a. PA PPN ZAPS 1033		
ODG. PROJEKTANT:	Aleš Žnidaršič, u.d.i.a. PA PPN ZAPS 1033		
AVTORJA:	Aleš Žnidaršič, u.d.i.a. , Katja Žlajpah, u.d.i.a.		
SODELAVCI:	Martina Marčan, m.i.a. , Viktorija Vitanova, abs.arh.		
RISBA:			

SITUACIJA OBSTOJEČEGA STANJA - RL, EUP,
NAMENSKA RABA

DATUM:	MAREC 2024 - dop.01 JUN. 2024	MERILO 1:	500
--------	-------------------------------	-----------	-----

1A



parcelna št. javne evidence	površina m2	k.o.
898/1 - del	231	2100 Kranj
898/2 - del	19	2100 Kranj
899/5 - del	393	2100 Kranj
899/6 - del	2.292	2100 Kranj
899/3 - del	3.951	2100 Kranj
900/3 - del	2.506	2100 Kranj
900/4 - del	205	2100 Kranj
	9.597	

LEGENDA

VODI GOSPOD. JAVNE INFRASTRUKTURE	OBSTOJEČE
ELEKTRIČNA ENERGIJA	---
VODOVOD	---
FEKALNA KANALIZACIJA	---
TK	TK TK
TKK	TKK TKK
T2	T-2 T-2
TELE tv	TELEtv TELEtv
PLIN	---
METEORNA KANALIZACIJA	


- GRADBENA PARCELA
- UREJENE MEJE
- NEUREJENE MEJE
- VAROVALNI PAS DRŽAVNE CESTE
- REZERVIRANI KORIDOR ŠTIRIPASOVNICE
- PARCELNA ŠTEVILKA
- VAROVALNI PAS VODOVODA 5m
- VAROVALNI PAS KANALIZACIJA 3m
- VAROVALNI PAS ELEKT. KOM. 3m
- VAROVALNI PAS PLINOVODA 2m

± 0.00 = 401.94 n.m.v. = kota pritličja



multiplan arhitekti

Multiplan arhitekti d.o.o.
Slovenska cesta 55a, 1000 Ljubljana, SI
tel. 01/4269891
email: arh@multiplan.si
www.multiplan.si

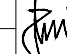
INVESTITOR:	MESTNA OBČINA KRANJ Slovenski trg 1, 4000 Kranj		
OBJEKT:	Dom za upokojeence Kranj		
VRSTA PROJEKTA:	DGD	ŠT. PROJEKTA:	170-21
VRSTA NAČRTA:	LOKACIJSKI PRIKAZI	ŠT. NAČRTA:	/
ZA GRADNJO:	NOVOGRADNJA		
ODG. VODJA PROJ.:	Aleš Žnidaršič, u.d.i.a. PA PPN ZAPS 1033		
ODG. PROJEKTANT:	Aleš Žnidaršič, u.d.i.a. PA PPN ZAPS 1033		
AVTORJA:	Aleš Žnidaršič, u.d.i.a. , Katja Žlajpah, u.d.i.a.		
SODELAVCI:	Martina Marčan, m.i.a. , Viktorija Vitanova, abs.arh.		
RISBA:			

SITUACIJA OBSTOJEČEGA STANJA - VAROVALNI PASOVI OBST. INFRASTRUKTURNIH VODOV

DATUM: MAREC 2024 - dop.01 JUN. 2024

MERILO 1: 500

1B

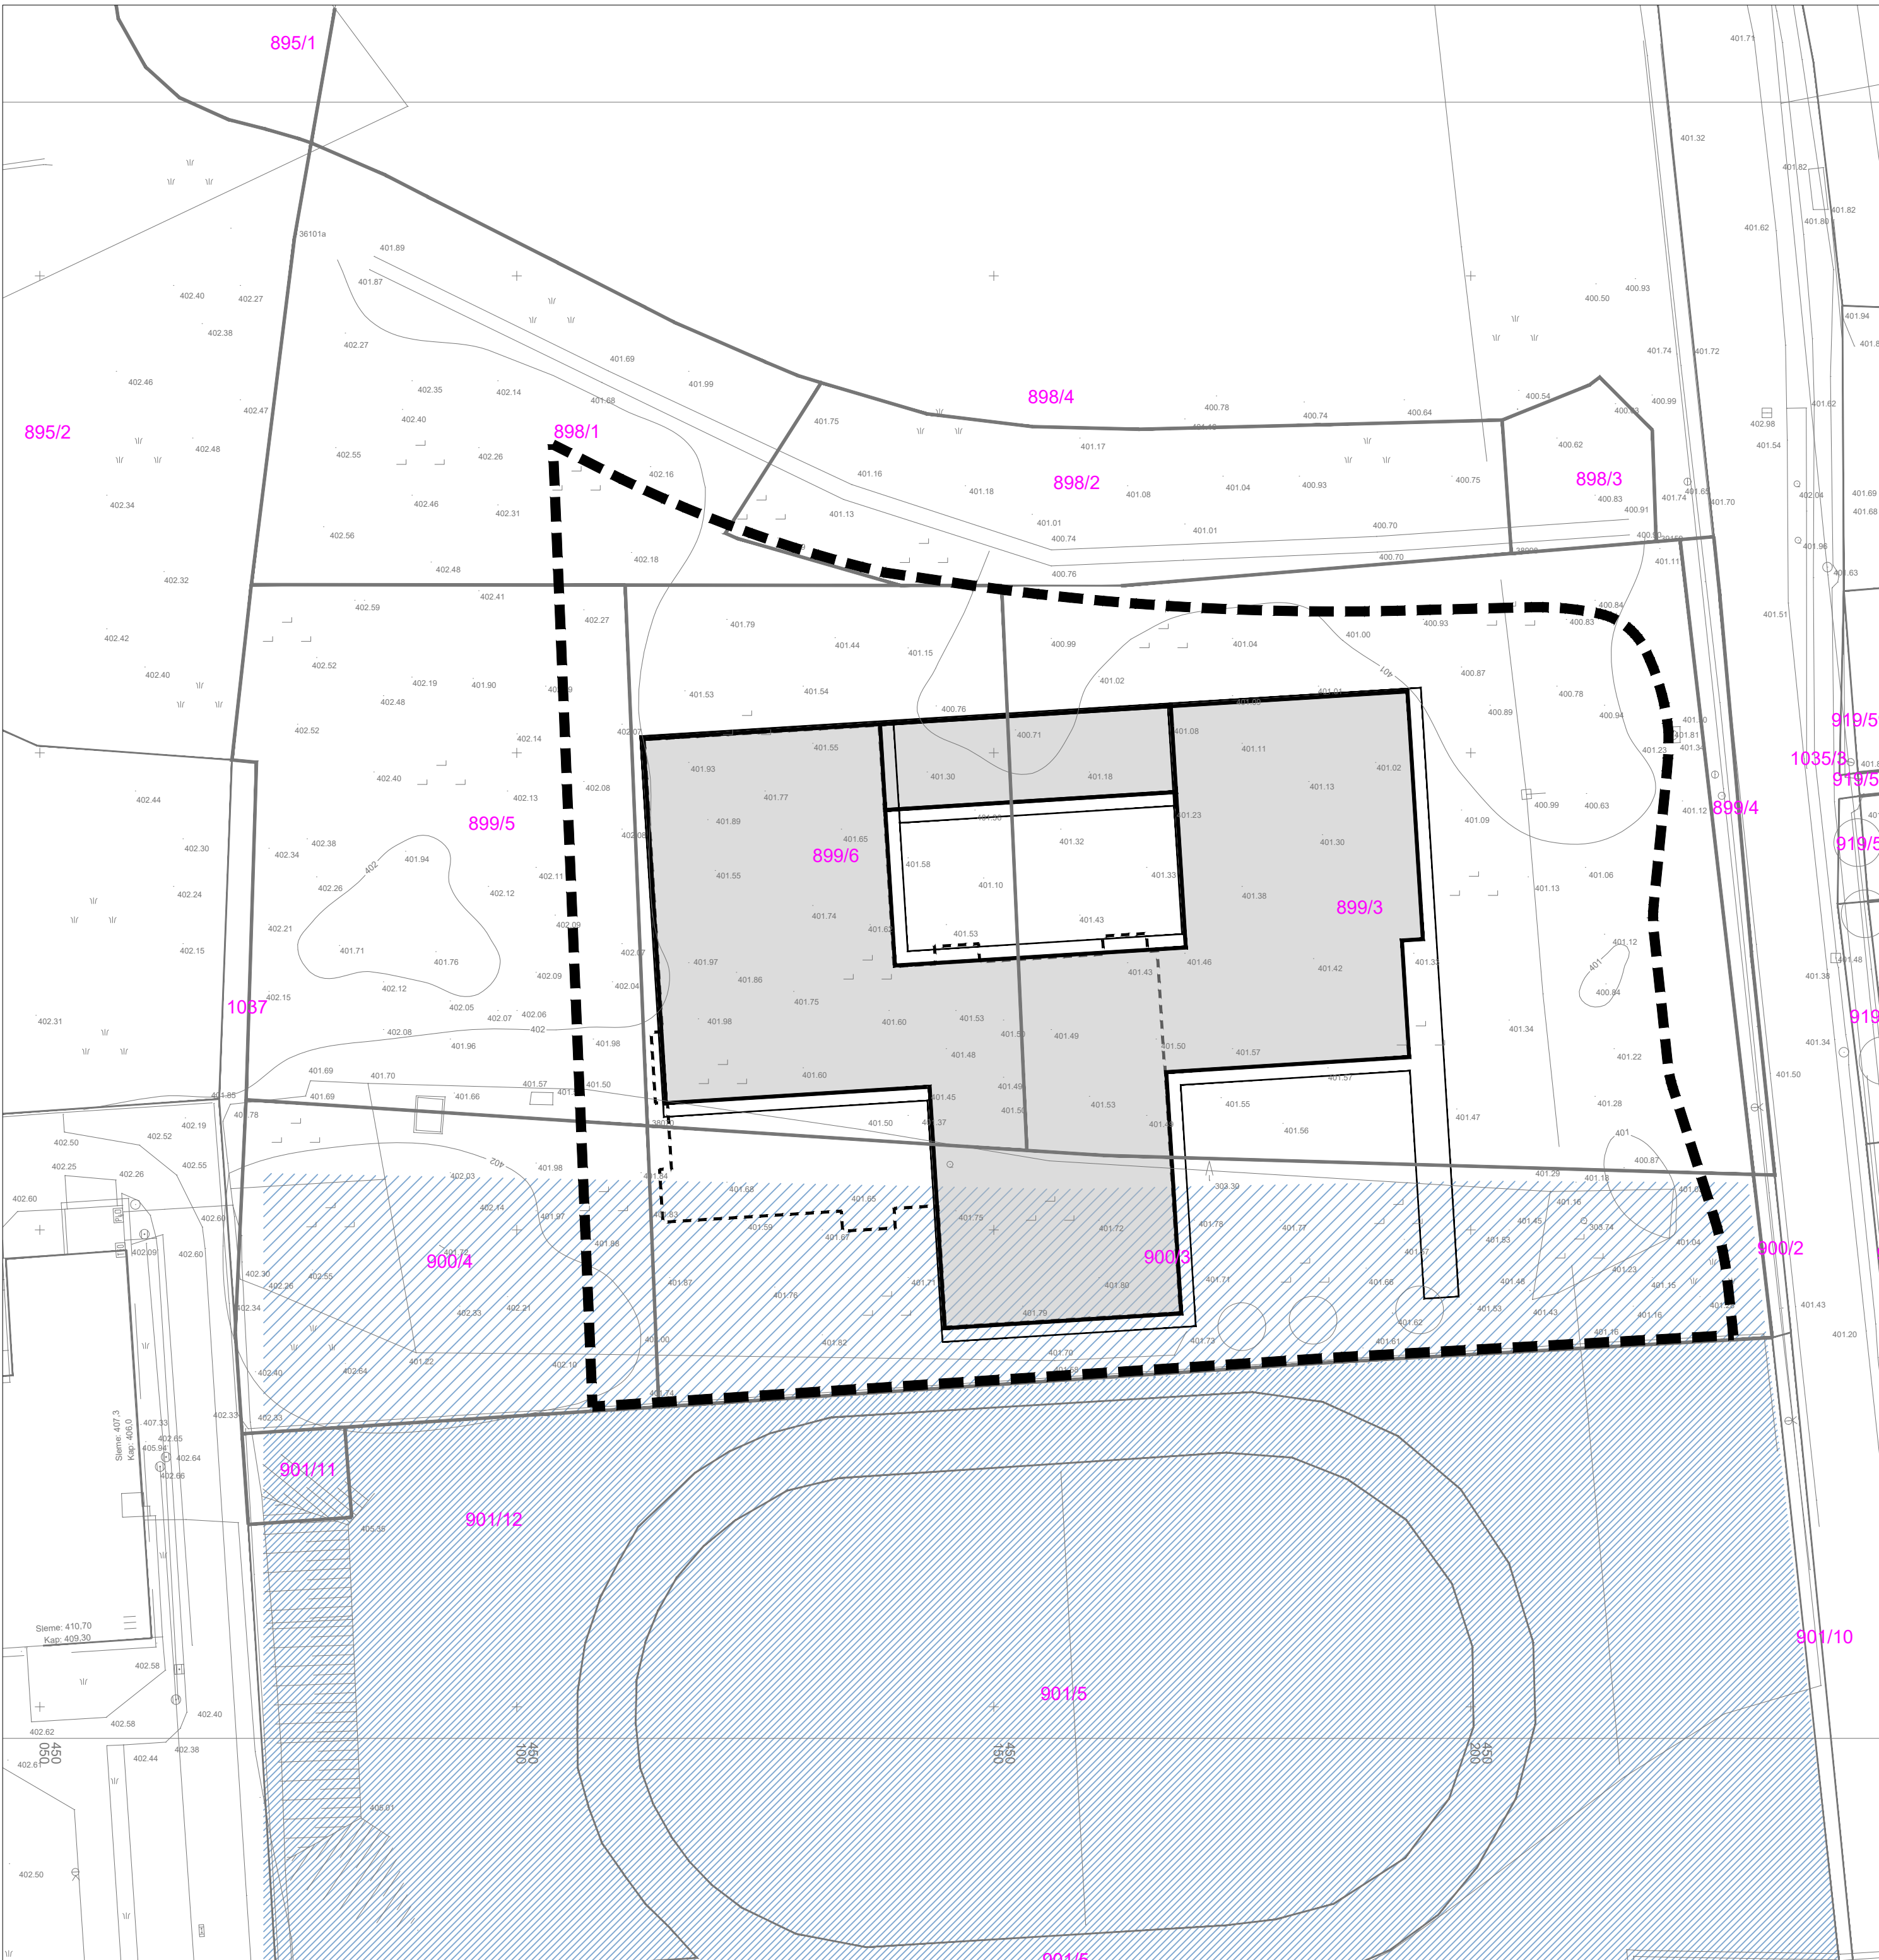

parcels št. javne evidence	površina m2	k.o.
898/1 - del	231	2100 Kranj
898/2 - del	19	2100 Kranj
899/5 - del	393	2100 Kranj
899/6 - del	2.292	2100 Kranj
899/3 - del	3.951	2100 Kranj
900/3 - del	2.506	2100 Kranj
900/4 - del	205	2100 Kranj
	9.597	

- GRADBENA PARCELA
- UREJENE MEJE
- NEUREJENE MEJE
- PARCELNA ŠTEVILKA
- KULTURNA DEDIŠČINA
- KULTURNA DEDIŠČINA vplivno območje
- OBJEKT nadzemni del
- OBJEKT podzemni del
- OBJEKT nadstrešek

± 0.00 = 401.94 n.m.v. = kota pritličja

multiplan arhitekti

Multiplan arhitekti d.o.o.
Slovenska cesta 55a, 1000 Ljubljana, SI
tel. 01/4269891
email: arh@multiplan.si
www.multiplan.si


INVESTITOR:	MESTNA OBČINA KRANJ Slovenski trg 1, 4000 Kranj
OBJEKT:	Dom za upokojence Kranj
VRSTA PROJEKTA:	DGD
VRSTA NAČRTA:	LOKACIJSKI PRIKAZI
ZA GRADNJO:	NOVOGRADNJA
ODG. VODJA PROJ.:	Aleš Žnidaršič, u.d.i.a. PA PPN ZAPS 1033
ODG. PROJEKTANT:	Aleš Žnidaršič, u.d.i.a. PA PPN ZAPS 1033
AVTORJA:	Aleš Žnidaršič, u.d.i.a., Katja Žlajpah, u.d.i.a.
SODELAVCI:	Martina Marčan, m.i.a., Viktorija Vitanova, abs.arh.
RISBA:	

SITUACIJA OBSTOJEČEGA STANJA - VARSTVENA
OBMOČJA, ZVKDS

DATUM: MAREC 2024 - dop.01 JUN. 2024

MERILO 1: 500

1C

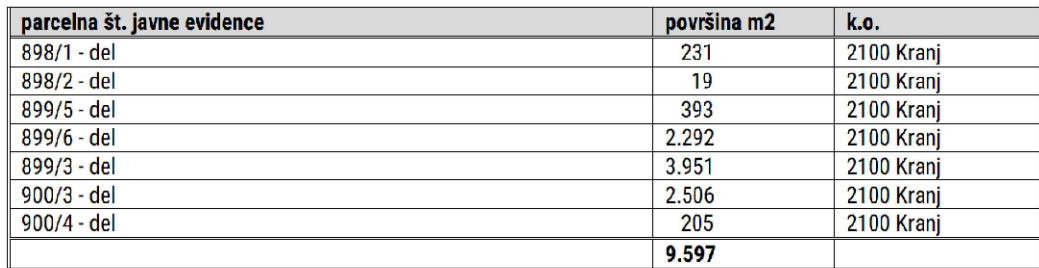


GRADBENA PARCELA - 9597m2

$$\pm 0.00 = 401.94 \text{ n.m.v.} = \text{kota pritlička}$$


∞ multiplan arhitekti


Multiplan arhitekti d.o.o.
Slovenska cesta 55a, 1000 Ljubljana, SI
tel. 01/4269891
email: arh@multiplan.si
www.multiplan.si

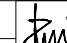INVESTITOR:	MESTNA OBČINA KRANJ Slovenski trg 1, 4000 Kranj		
OBJEKT:	Dom za upokoјence Kranj		
VRSTA PROJEKTA:	DGD	ŠT. PROJEKTA:	170-21
VRSTA NAČRTA:	LOKACIJSKI PRIKAZI	ŠT. NAČRTA:	/
ZA GRADNJO:	NOVOGRADNJA		
ODG. VODJA PROJ.:	Aleš Žnidaršič, u.d.i.a. PA PPN ZAPS 1033		
ODG. PROJEKTANT:	Aleš Žnidaršič, u.d.i.a. PA PPN ZAPS 1033		
AVTORJA:	Aleš Žnidaršič, u.d.i.a., Katja Žlajpah, u.d.i.a.		
SODELAVCI:	Martina Marčan, m.i.a., Viktorija Vitanova, abs.arh.		
RISBA:			

GRADBENA IN UREDITVENA SITUACIJA - GRADBENA PARCELA

DATUM:	MAREC 2024 - dop.01 JUN. 2024	MERILO 1:	50
--------	-------------------------------	-----------	----

2A

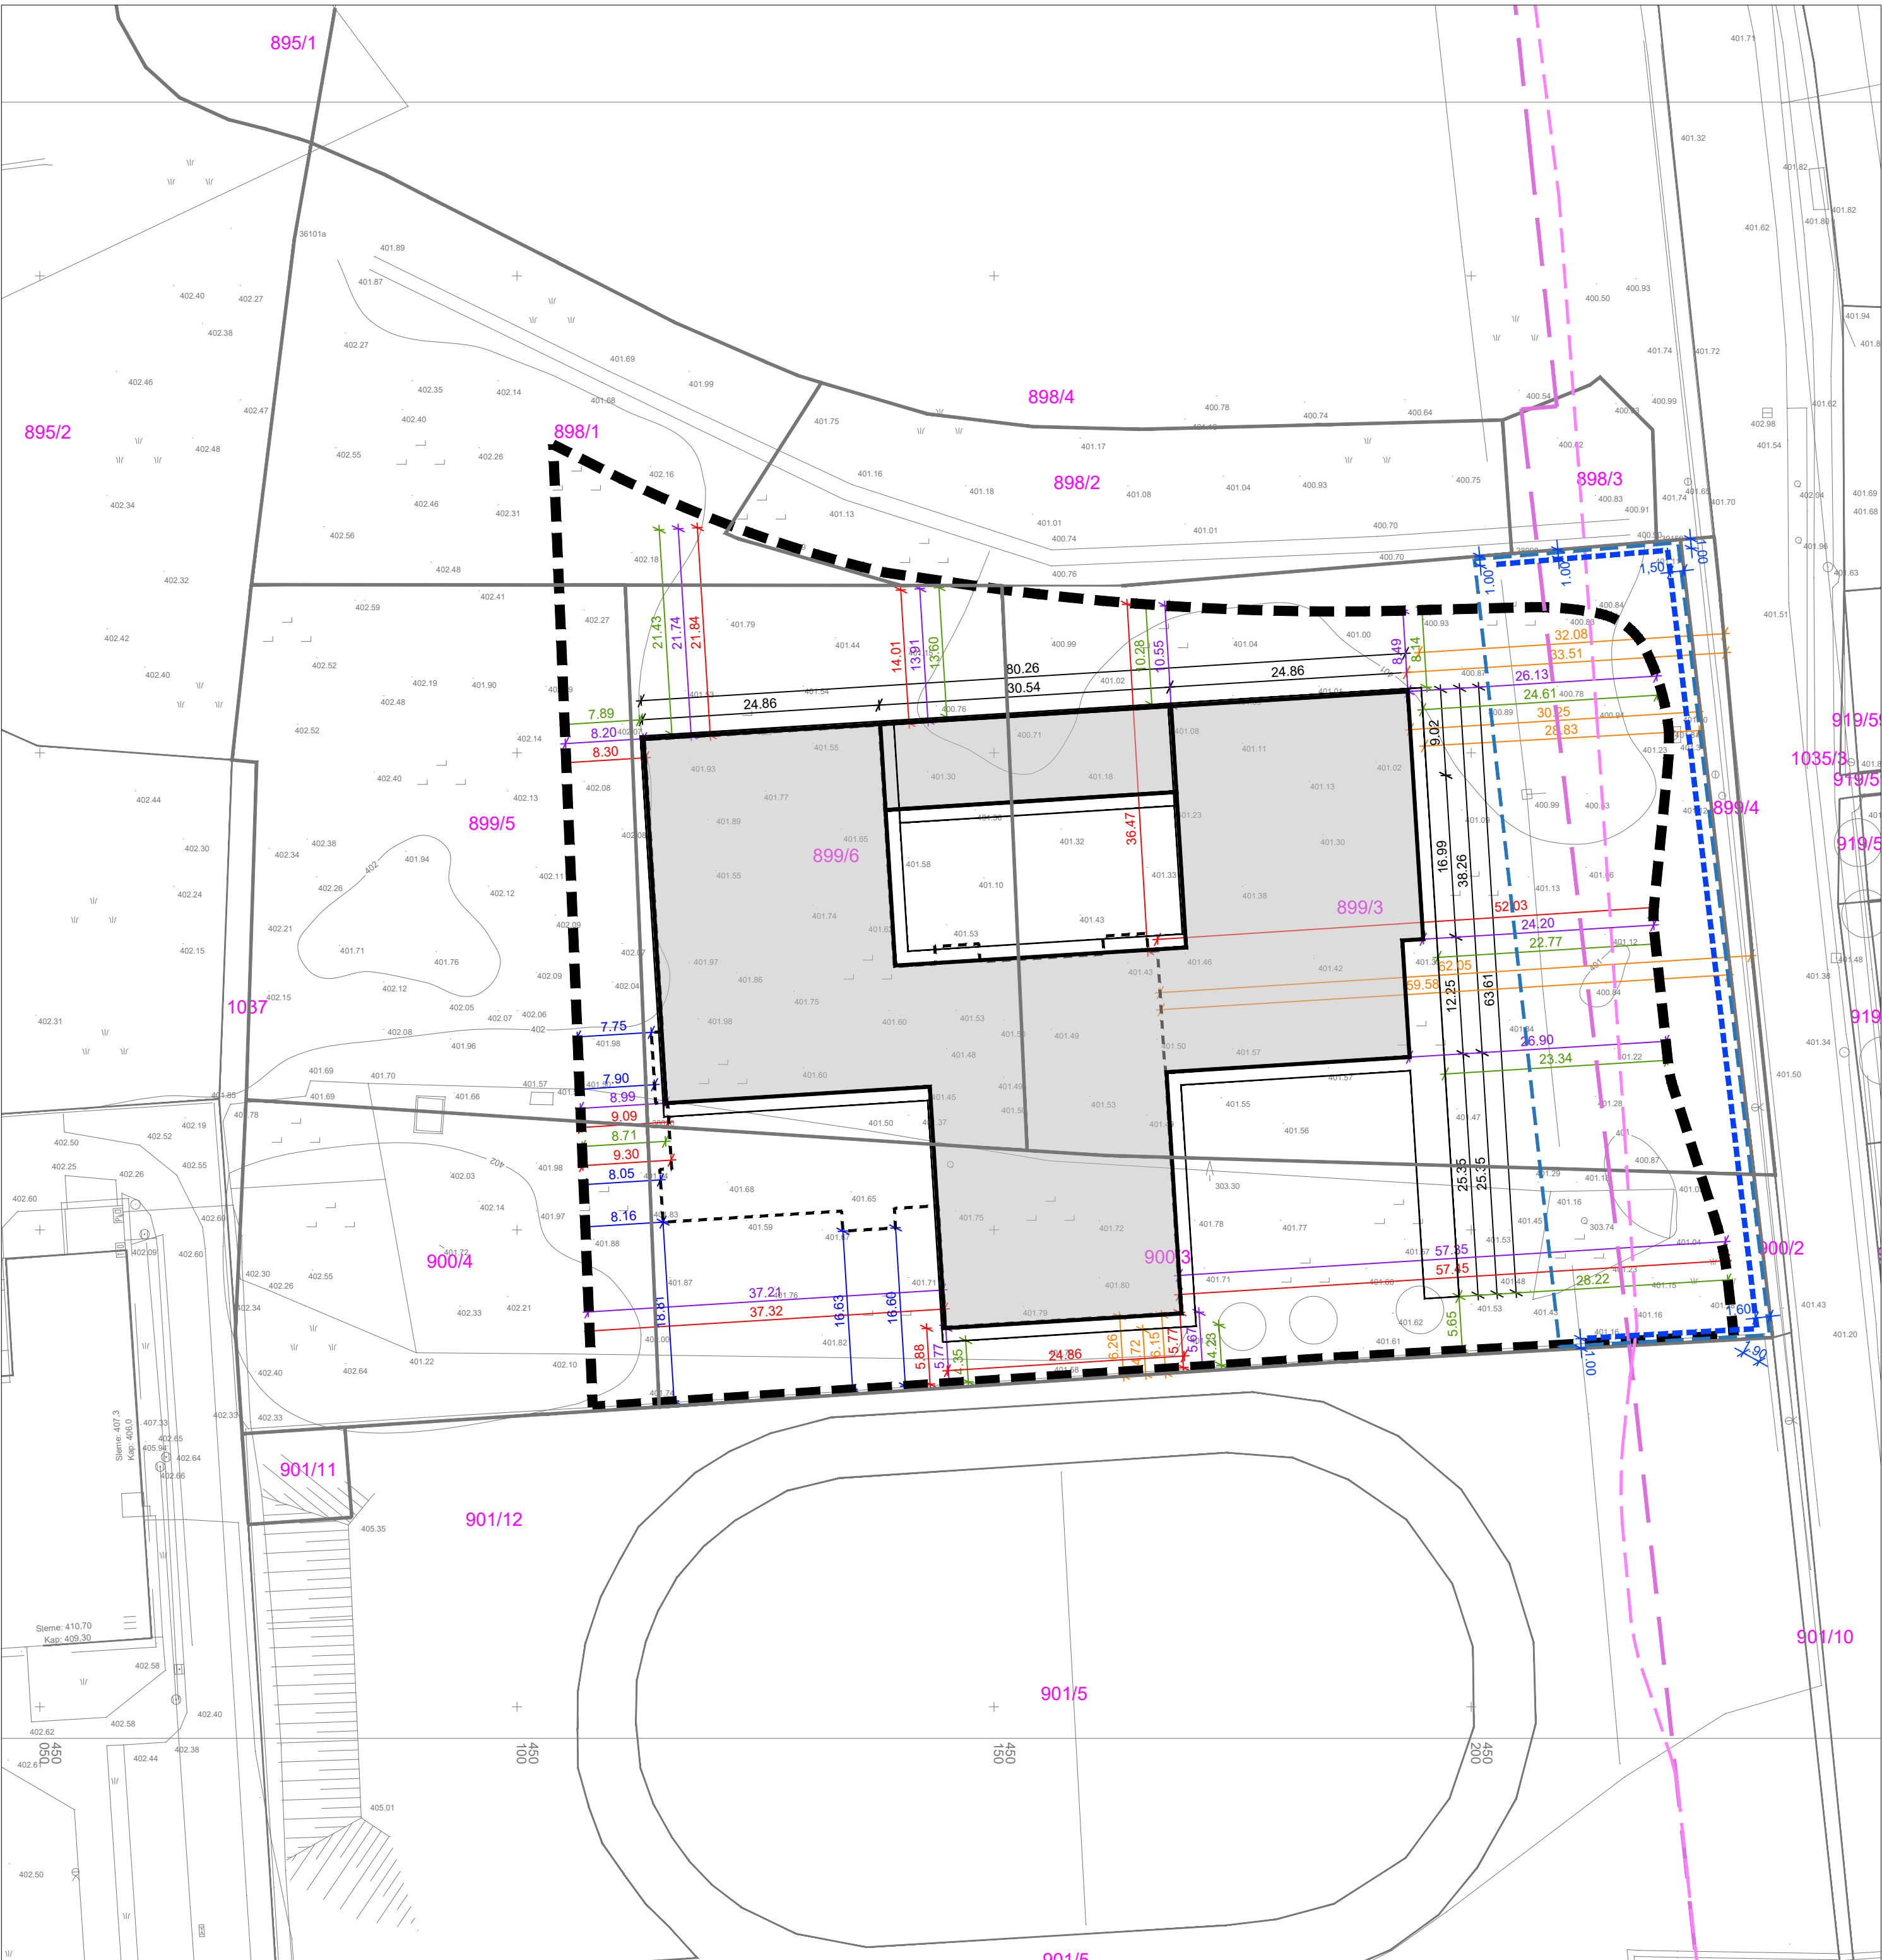

parcels št. javne evidence	površina m2	k.o.
898/1 - del	231	2100 Kranj
898/2 - del	19	2100 Kranj
899/5 - del	393	2100 Kranj
899/6 - del	2.292	2100 Kranj
899/3 - del	3.951	2100 Kranj
900/3 - del	2.506	2100 Kranj
900/4 - del	205	2100 Kranj
	9.597	

- GRADBENA PARCELA
- OBMOČJE ZEMLJIŠČ ZA PRESTAVITEV VODOVODA
- VODOVOD - PRESTAVITEV
- UREJENE MEJE
- NEUREJENE MEJE
- VAROVALNI PAS DRŽAVNE CESTE
- REZERVIRANI KORIDOR ŠTIRIPASOVNICE
- 899/6 PARCELNA ŠTEVILKA
- OBJEKT nadzemni del
- OBJEKT podzemni del
- OBJEKT nadstrešek

- 14.00

OBJEKT - gabarit
- 14.00

OBJEKT - nadzemni del - odmik od gradb. p.
- 14.00

OBJEKT - podzemni del - odmik od gradb. p.
- 14.00

OBJEKT - podz. del - odmik jaškov od gradb. p.
- 14.00

OBJEKT - nadz. del - odmik nadstr. od gradb. p.
- 14.00



OBJEKT - nadz./podz. del - odmik od parc. mej
- 14.00


VODOVOD - odmik od sosednjih zemljišč

± 0.00 = 401.94 n.m.v. = kota pritličja

 **multiplan arhitekti**

Multiplan arhitekti d.o.o.
Slovenska cesta 55a, 1000 Ljubljana, SI
tel. 01/4269891
email: arh@multiplan.si
www.multiplan.si

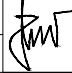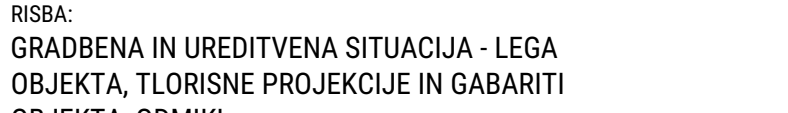INVESTITOR:	MESTNA OBČINA KRANJ Slovenski trg 1, 4000 Kranj		
OBJEKT:	Dom za upokojence Kranj		
VRSTA PROJEKTA:	DGD	ŠT. PROJEKTA:	170-21
VRSTA NAČRTA:	LOKACIJSKI PRIKAZI	ŠT. NAČRTA:	/
ZA GRADNJO:	NOVOGRADNJA		
ODG. VODJA PROJ.:	Aleš Žnidaršič, u.d.i.a. PA PPN ZAPS 1033		
ODG. PROJEKTANT:	Aleš Žnidaršič, u.d.i.a. PA PPN ZAPS 1033		
AVTORJA:	Aleš Žnidaršič, u.d.i.a., Katja Žlajpah, u.d.i.a.		
SODELAVCI:	Martina Marčan, m.i.a., Viktorija Vitanova, abs.arh.		
RISBA:			
GRADBENA IN UREDITVENA SITUACIJA - LEGA OBJEKTA, TLORISNE PROJEKCIJE IN GABARITI OBJEKTA, ODMIKI			
DATUM:	MAREC 2024 - dop.01 JUN. 2024		MERILO 1: 500

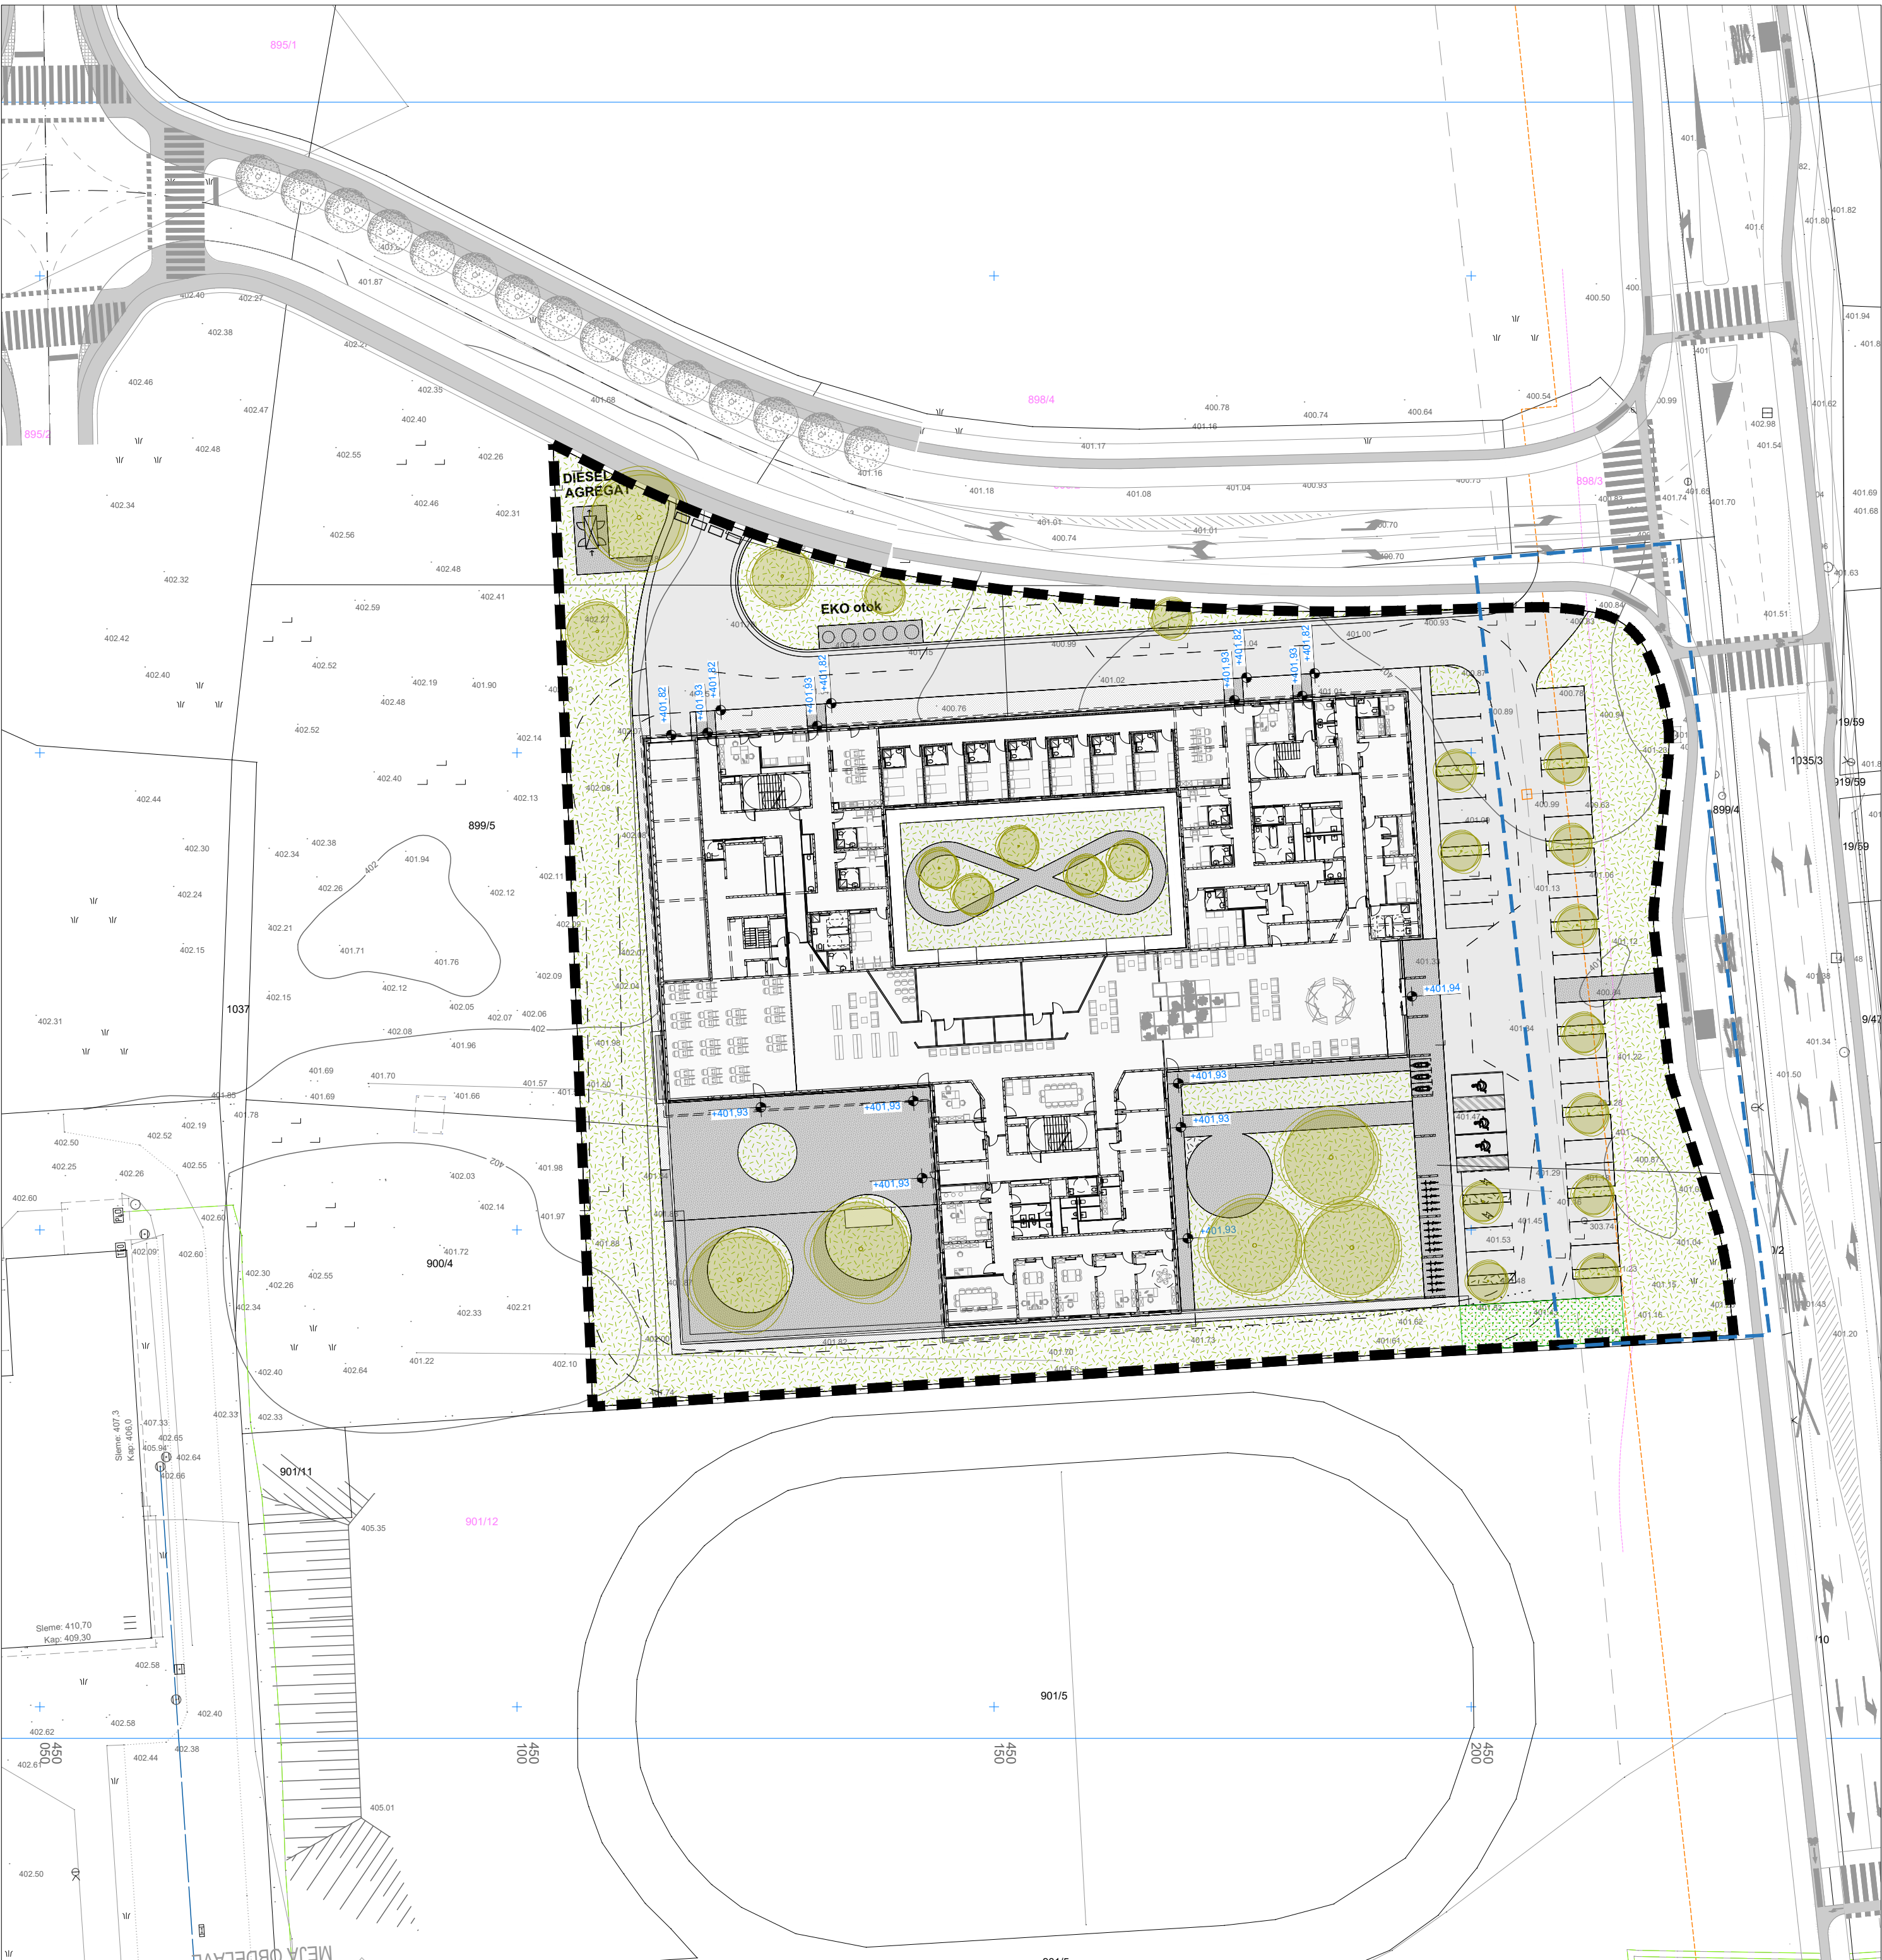

parcels št. javne evidence	površina m2	k.o.
898/1 - del	231	2100 Kranj
898/2 - del	19	2100 Kranj
899/5 - del	393	2100 Kranj
899/6 - del	2.292	2100 Kranj
899/3 - del	3.951	2100 Kranj
900/3 - del	2.506	2100 Kranj
900/4 - del	205	2100 Kranj
	9.597	

- GRADBENA PARCELA
- OBMOČJE ZEMLJIŠČ ZA PRESTAVITEV VODOVODA
- UREJENE MEJE
- NEUREJENE MEJE
- 899/6


PARCELNA ŠTEVILKA
- OBJEKT nadzemni del
- OBJEKT podzemni del
- OBJEKT nadstrešek
- PRAN BETON
- ASFALTIRANA POT
- PRODEC OB OBJEKTU
- ZELENE POVRŠINE NA RAŠČENEM TERENU
- ZELENE POVRŠINE NA NERAŠČENEM TERENU
- DREVESA

± 0.00 = 401.94 n.m.v. = kota pritličja

multiplan arhitekti

Multiplan arhitekti d.o.o.
Slovenska cesta 55a, 1000 Ljubljana, SI
tel. 01/4269891
email: arh@multiplan.si
www.multiplan.si

INVESTITOR:	MESTNA OBČINA KRANJ Slovenski trg 1, 4000 Kranj	
OBJEKT:	Dom za upokojence Kranj	
VRSTA PROJEKTA:	DGD	ŠT. PROJEKTA: 170-21
VRSTA NAČRTA:	LOKACIJSKI PRIKAZI	ŠT. NAČRTA: /
ZA GRADNJO:	NOVOGRADNJA	
ODG. VODJA PROJ.:	Aleš Žnidaršič, u.d.i.a. PA PPN ZAPS 1033	
ODG. PROJEKTANT:	Aleš Žnidaršič, u.d.i.a. PA PPN ZAPS 1033	
AVTORJA:	Aleš Žnidaršič, u.d.i.a. , Katja Žlajpah, u.d.i.a.	
SODELAVCI:	Martina Marčan, m.i.a. , Viktorija Vitanova, abs.arh.	
RISBA:	GRADBENA IN UREDITVENA SITUACIJA - ZELENE POVRŠINE, UTRJENE PROMETNE IN FUNKCIONALNE POVRŠINE	
DATUM:	MAREC 2024 - dop.01 JUN. 2024	MERILO 1: 500

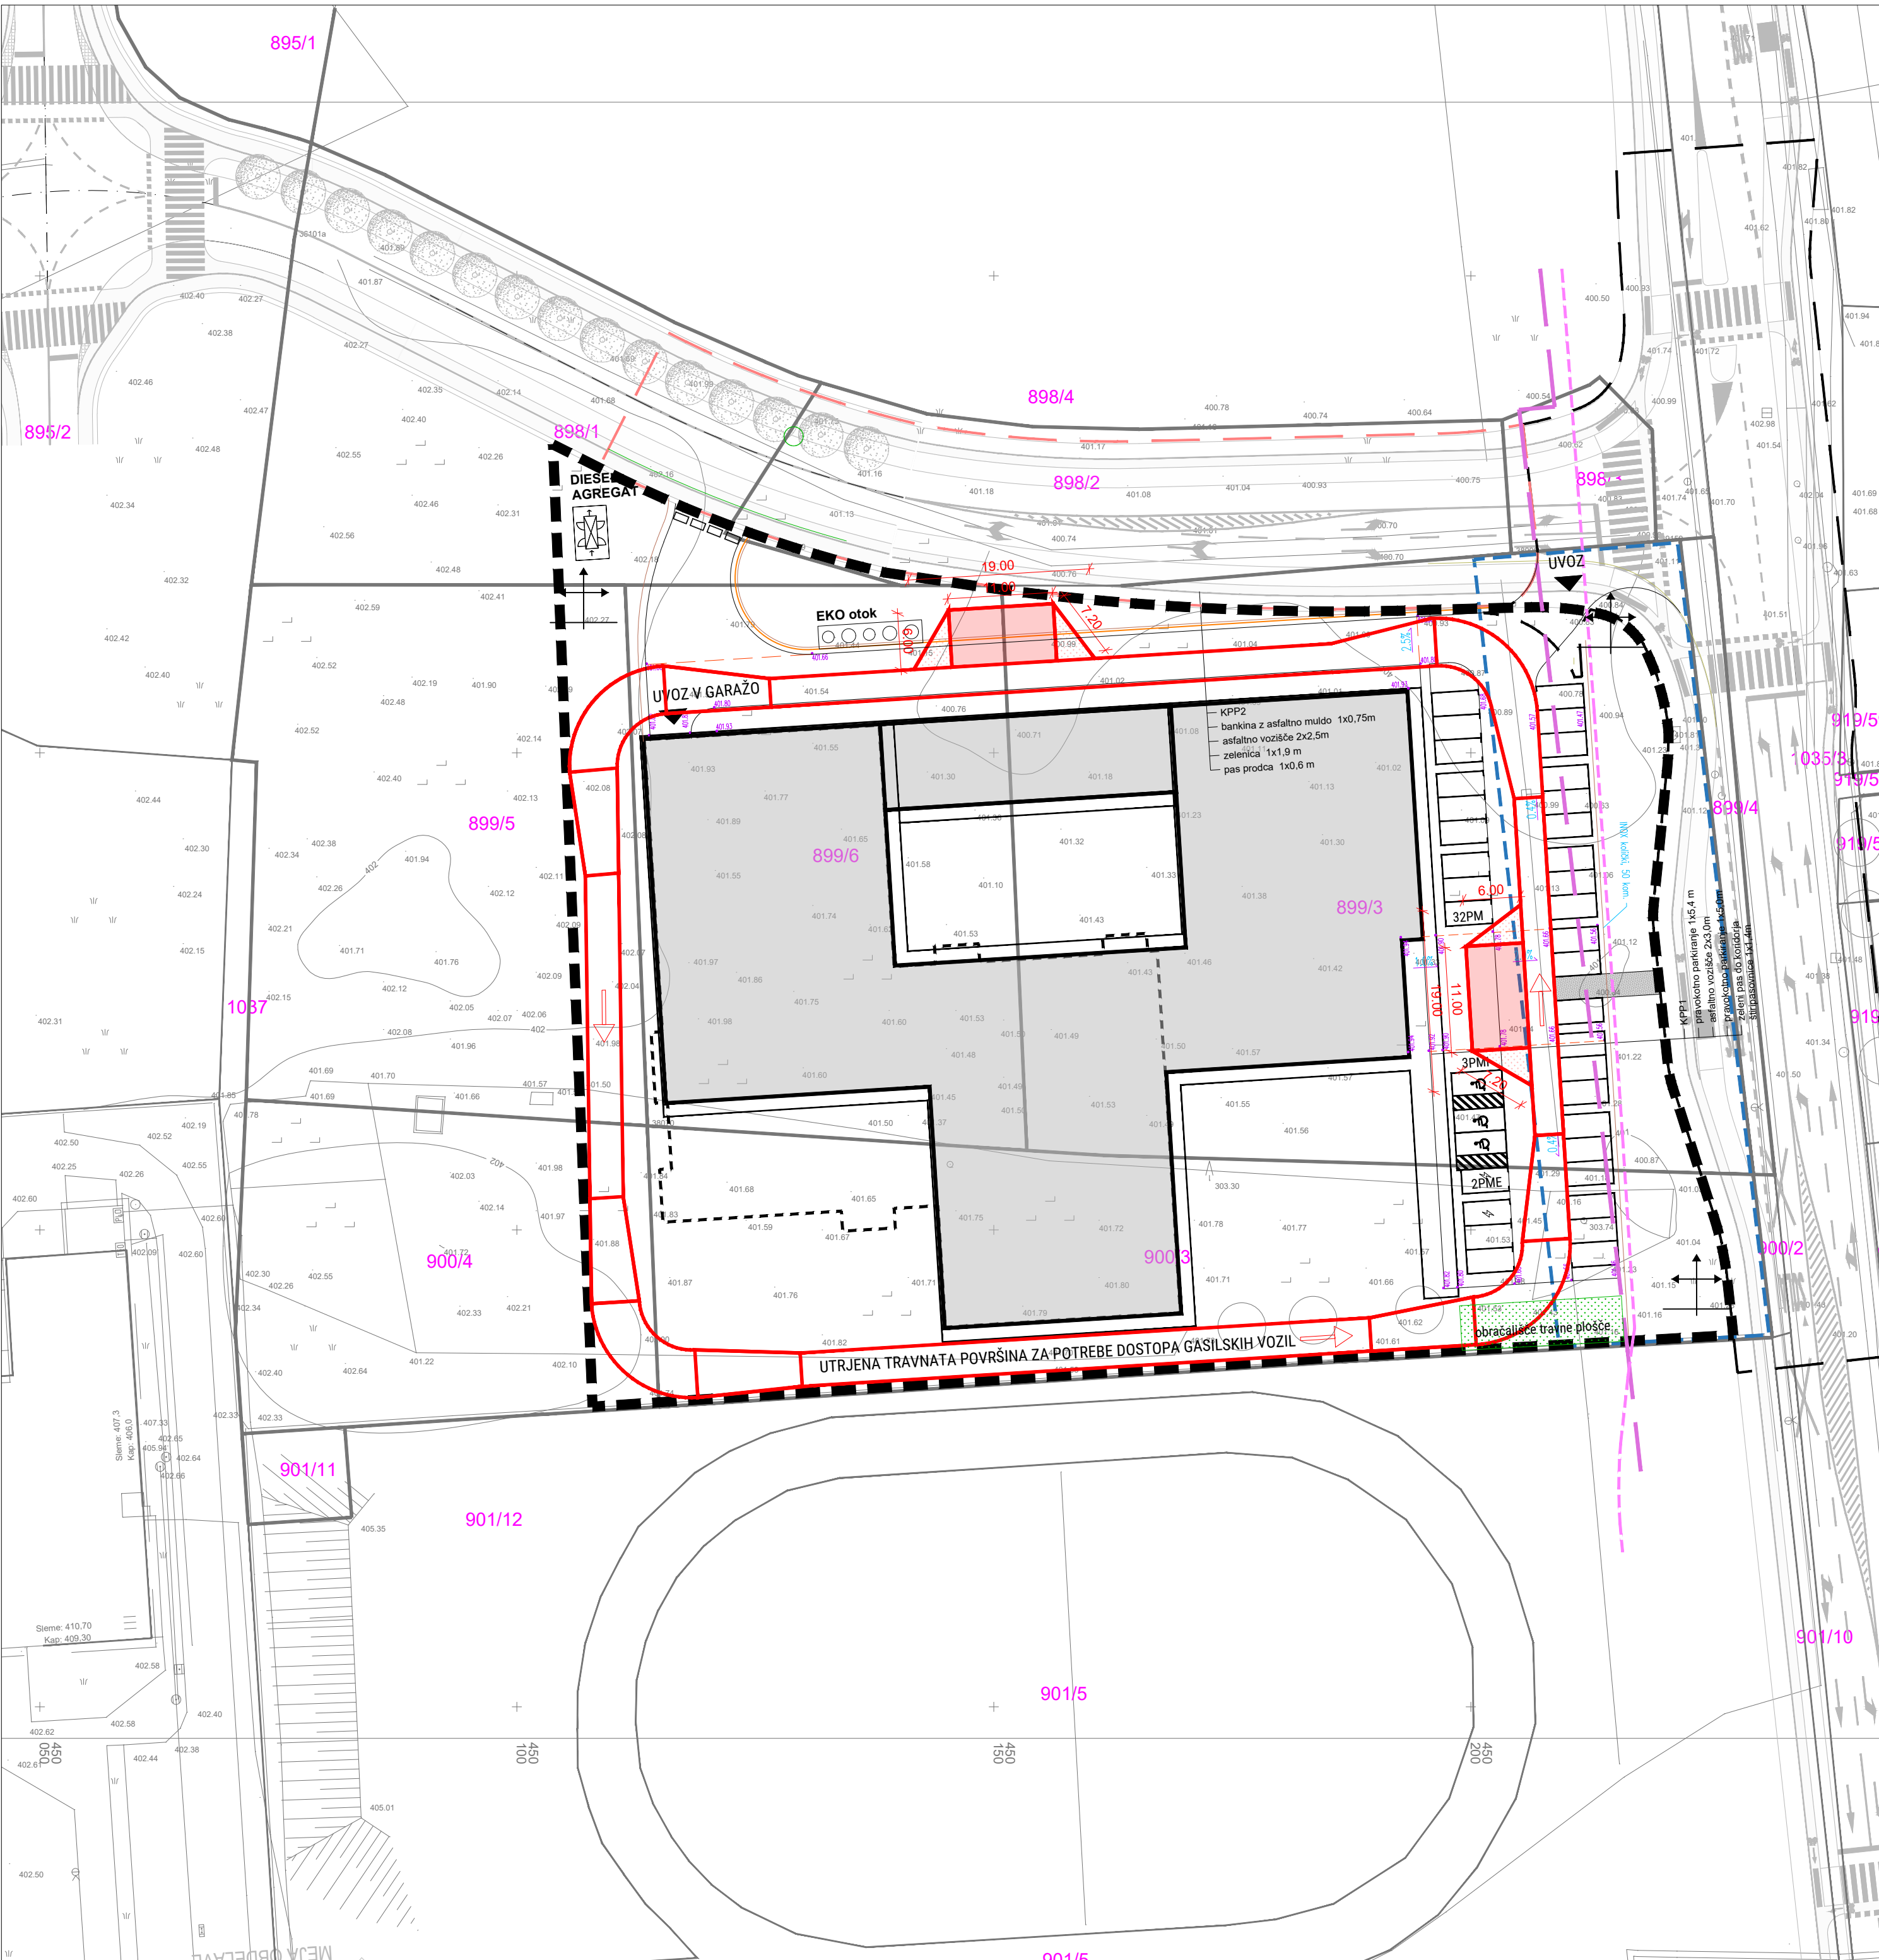

parcels št. javne evidence	površina m2	k.o.
898/1 - del	231	2100 Kranj
898/2 - del	19	2100 Kranj
899/5 - del	393	2100 Kranj
899/6 - del	2.292	2100 Kranj
899/3 - del	3.951	2100 Kranj
900/3 - del	2.506	2100 Kranj
900/4 - del	205	2100 Kranj
	9.597	

- GRADBENA PARCELA
- OBMOČJE ZEMLJIŠČ ZA PRESTAVITEV VODOVODA
- UREJENE MEJE
- NEUREJENE MEJE
- 899/6

PARCELNA ŠTEVILKA
- OBJEKT nadzemni del
- OBJEKT podzemni del
- OBJEKT nadstrešek
- REZERVIRANI KORIDOR ŠTIRIPASOVNICE
- VAROVALNI PAS DRŽAVNE CESTE
- ASFALTIRANA POT
- INTERVENCIJSKA POT
- HIDRANT

± 0.00 = 401.94 n.m.v. = kota pritličja

multiplan arhitekti

Multiplan arhitekti d.o.o.
Slovenska cesta 55a, 1000 Ljubljana, SI
tel. 01/4269891
email: arh@multiplan.si
www.multiplan.si


INVESTITOR:	MESTNA OBČINA KRANJ	
	Slovenski trg 1, 4000 Kranj	
OBJEKT:	Dom za upokojence Kranj	
VRSTA PROJEKTA:	DGD	ŠT. PROJEKTA: 170-21
VRSTA NAČRTA:	LOKACIJSKI PRIKAZI	ŠT. NAČRTA: /
ZA GRADNJO:	NOVOGRADNJA	
ODG. VODJA PROJ.:	Aleš Žnidaršič, u.d.i.a. PA PPN ZAPS 1033	
ODG. PROJEKTANT:	Aleš Žnidaršič, u.d.i.a. PA PPN ZAPS 1033	
AVTORJA:	Aleš Žnidaršič, u.d.i.a., Katja Žlajpah, u.d.i.a.	
SODELAVCI:	Martina Marčan, m.i.a., Viktorija Vitanova, abs.arh.	
RISBA:		

GRADBENA IN UREDITVENA SITUACIJA -
POŽARNOVARNOSTNA UREDITEV

DATUM: MAREC 2024 - dop.01 JUN. 2024

MERILO 1: 500

2E

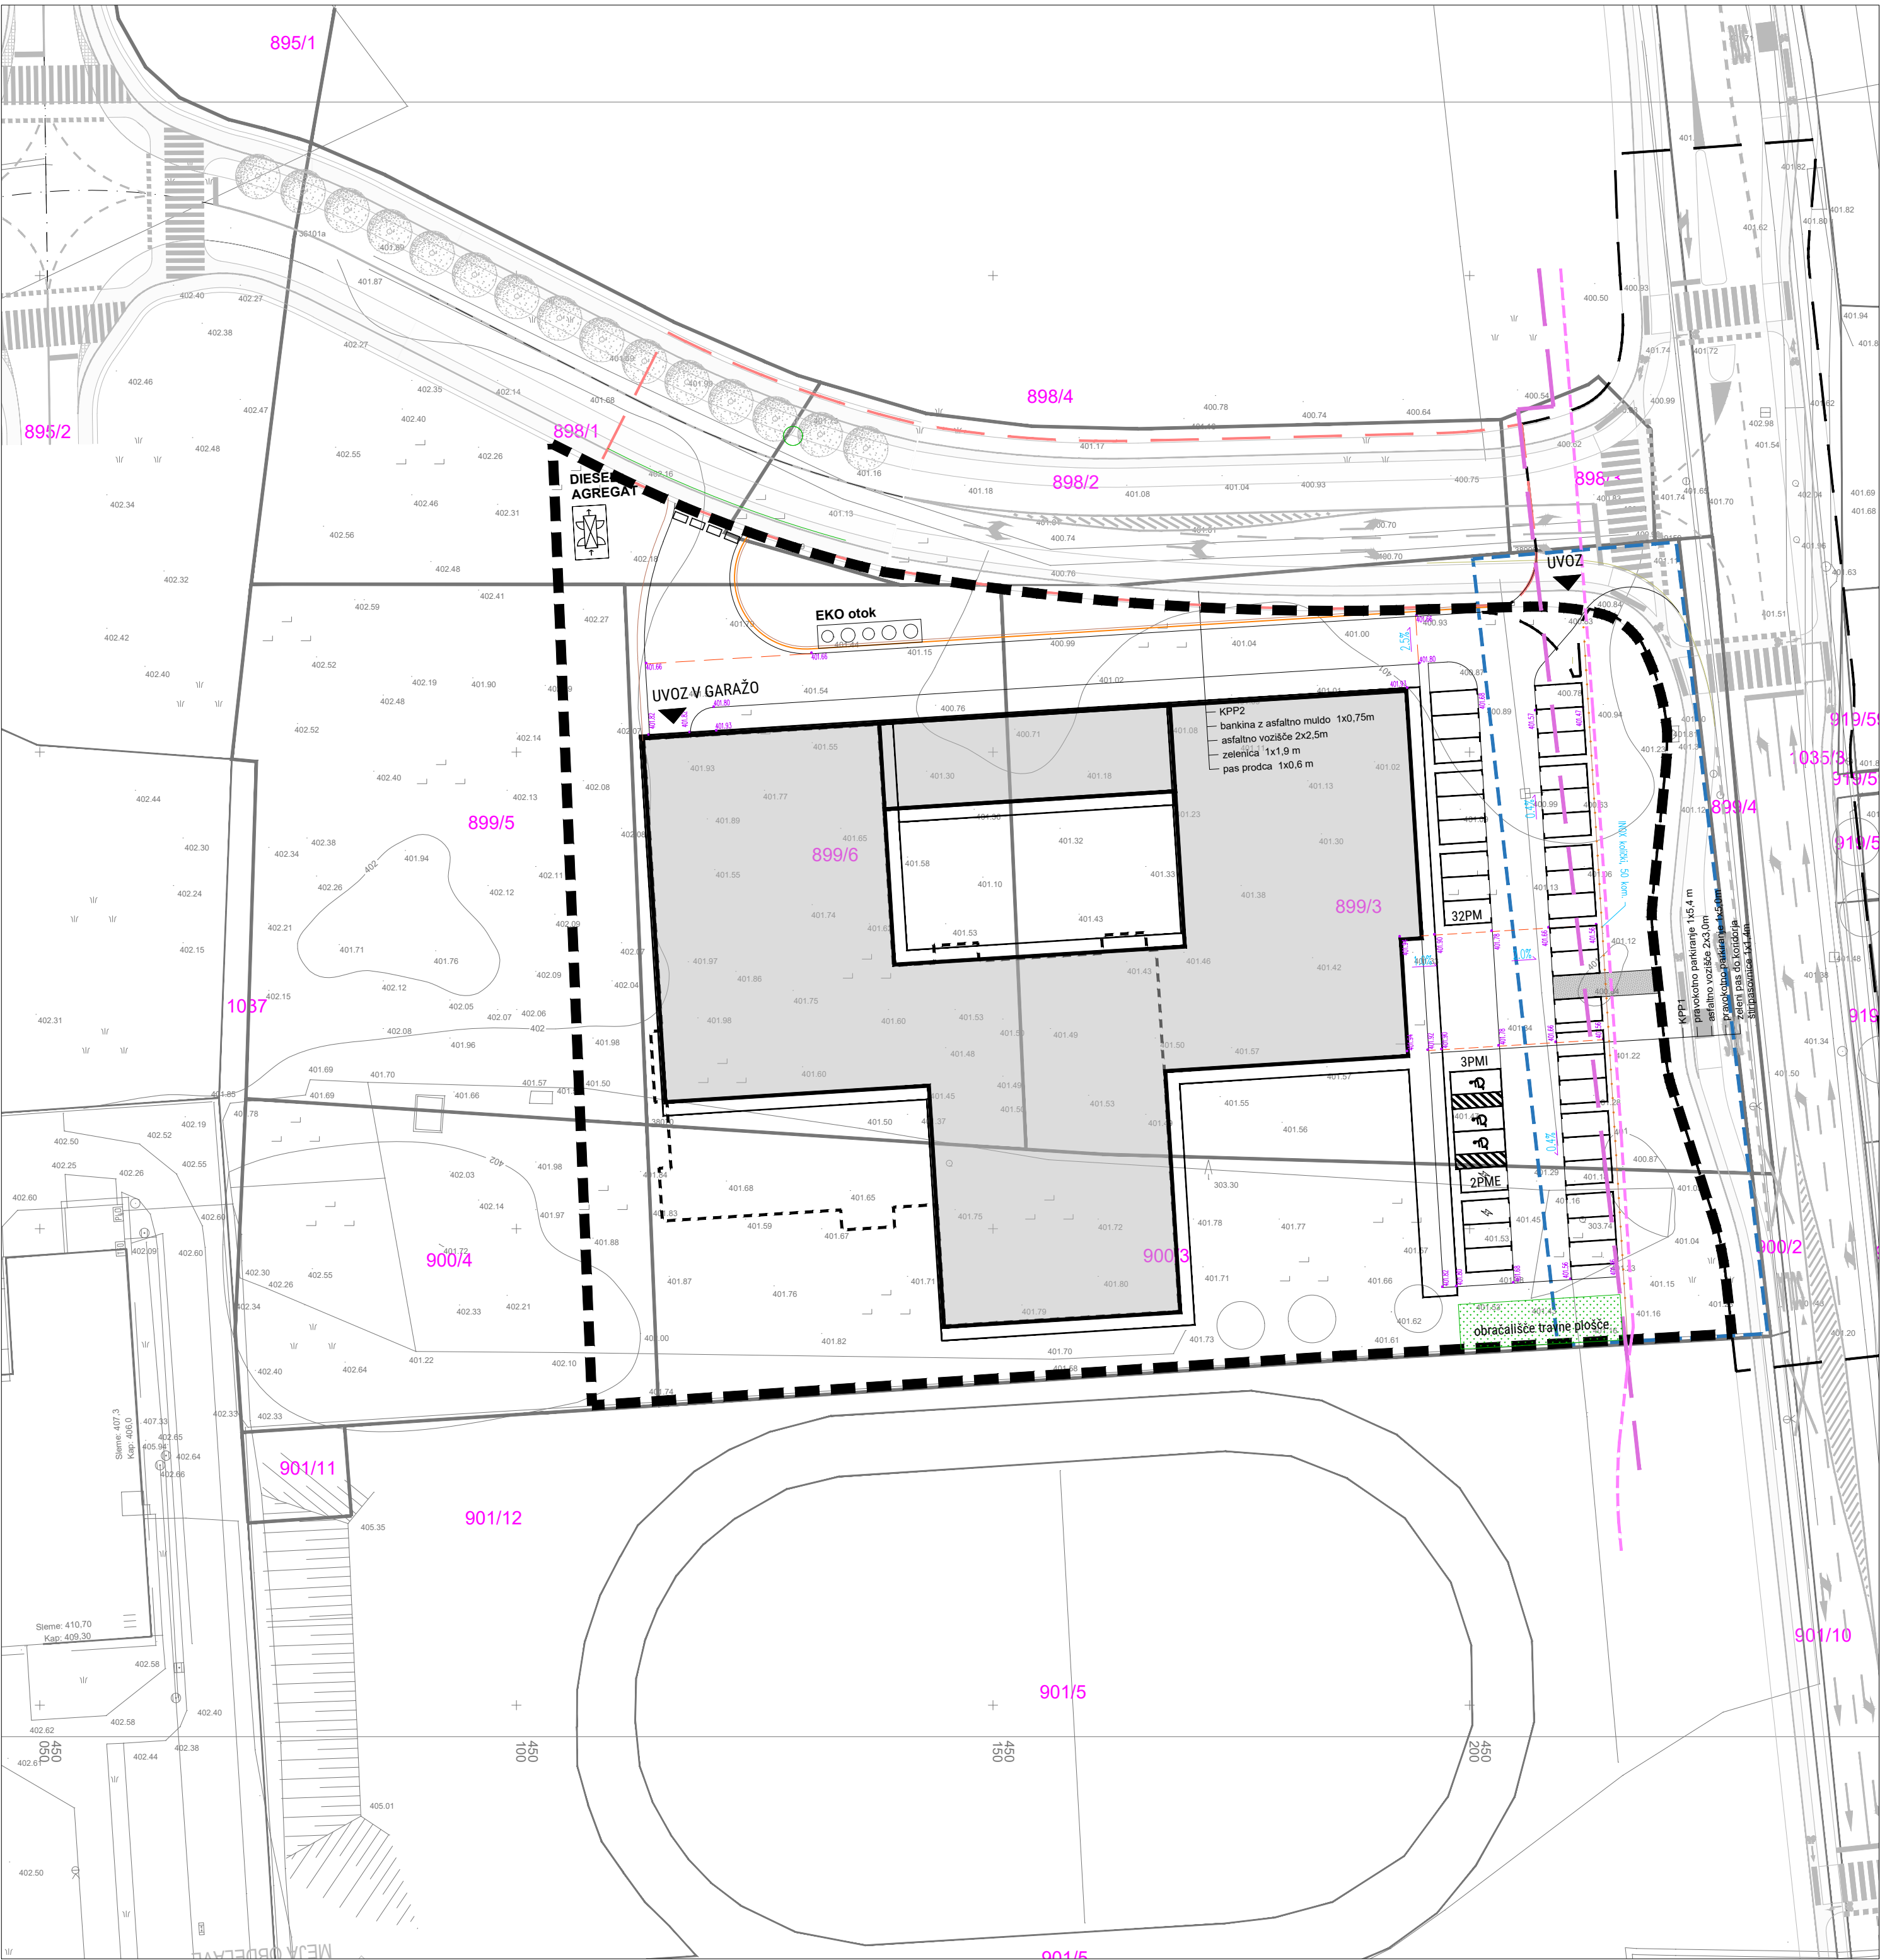

parcels št. javne evidence	površina m2	k.o.
898/1 - del	231	2100 Kranj
898/2 - del	19	2100 Kranj
899/5 - del	393	2100 Kranj
899/6 - del	2.292	2100 Kranj
899/3 - del	3.951	2100 Kranj
900/3 - del	2.506	2100 Kranj
900/4 - del	205	2100 Kranj
	9.597	

- GRADBENA PARCELA
- OBMOČJE ZEMLJIŠČ ZA PRESTAVITEV VODOVODA
- UREJENE MEJE
- NEUREJENE MEJE
- 899/6

PARCELNA ŠTEVILKA
- OBJEKT nadzemni del
- OBJEKT podzemni del
- OBJEKT nadstrešek
- REZERVIRANI KORIDOR ŠTIRIPASOVNICE
- VAROVALNI PAS DRŽAVNE CESTE
- ASFALTIRANA POT

± 0.00 = 401.94 n.m.v. = kota pritličja

multiplan arhitekti


Multiplan arhitekti d.o.o.
Slovenska cesta 55a, 1000 Ljubljana, SI
tel. 01/4269891
email: arh@multiplan.si
www.multiplan.si

INVESTITOR:	MESTNA OBČINA KRANJ Slovenski trg 1, 4000 Kranj		
OBJEKT:	Dom za upokojence Kranj		
VRSTA PROJEKTA:	DGD	ŠT. PROJEKTA:	170-21
VRSTA NAČRTA:	LOKACIJSKI PRIKAZI	ŠT. NAČRTA:	/
ZA GRADNJO:	NOVOGRADNJA		
ODG. VODJA PROJ.:	Aleš Žnidaršič, u.d.i.a. PA PPN ZAPS 1033		
ODG. PROJEKTANT:	Aleš Žnidaršič, u.d.i.a. PA PPN ZAPS 1033		
AVTORJA:	Aleš Žnidaršič, u.d.i.a. , Katja Žlajpah, u.d.i.a.		
SODELAVCI:	Martina Marčan, m.i.a. , Viktorija Vitanova, abs.arh.		
RISBA:			

GRADBENA IN UREDITVENA SITUACIJA - PROMETNA
UREDITEV

DATUM:	MAREC 2024 - dop.01 JUN. 2024	MERILO 1:	500
--------	-------------------------------	-----------	-----

2D

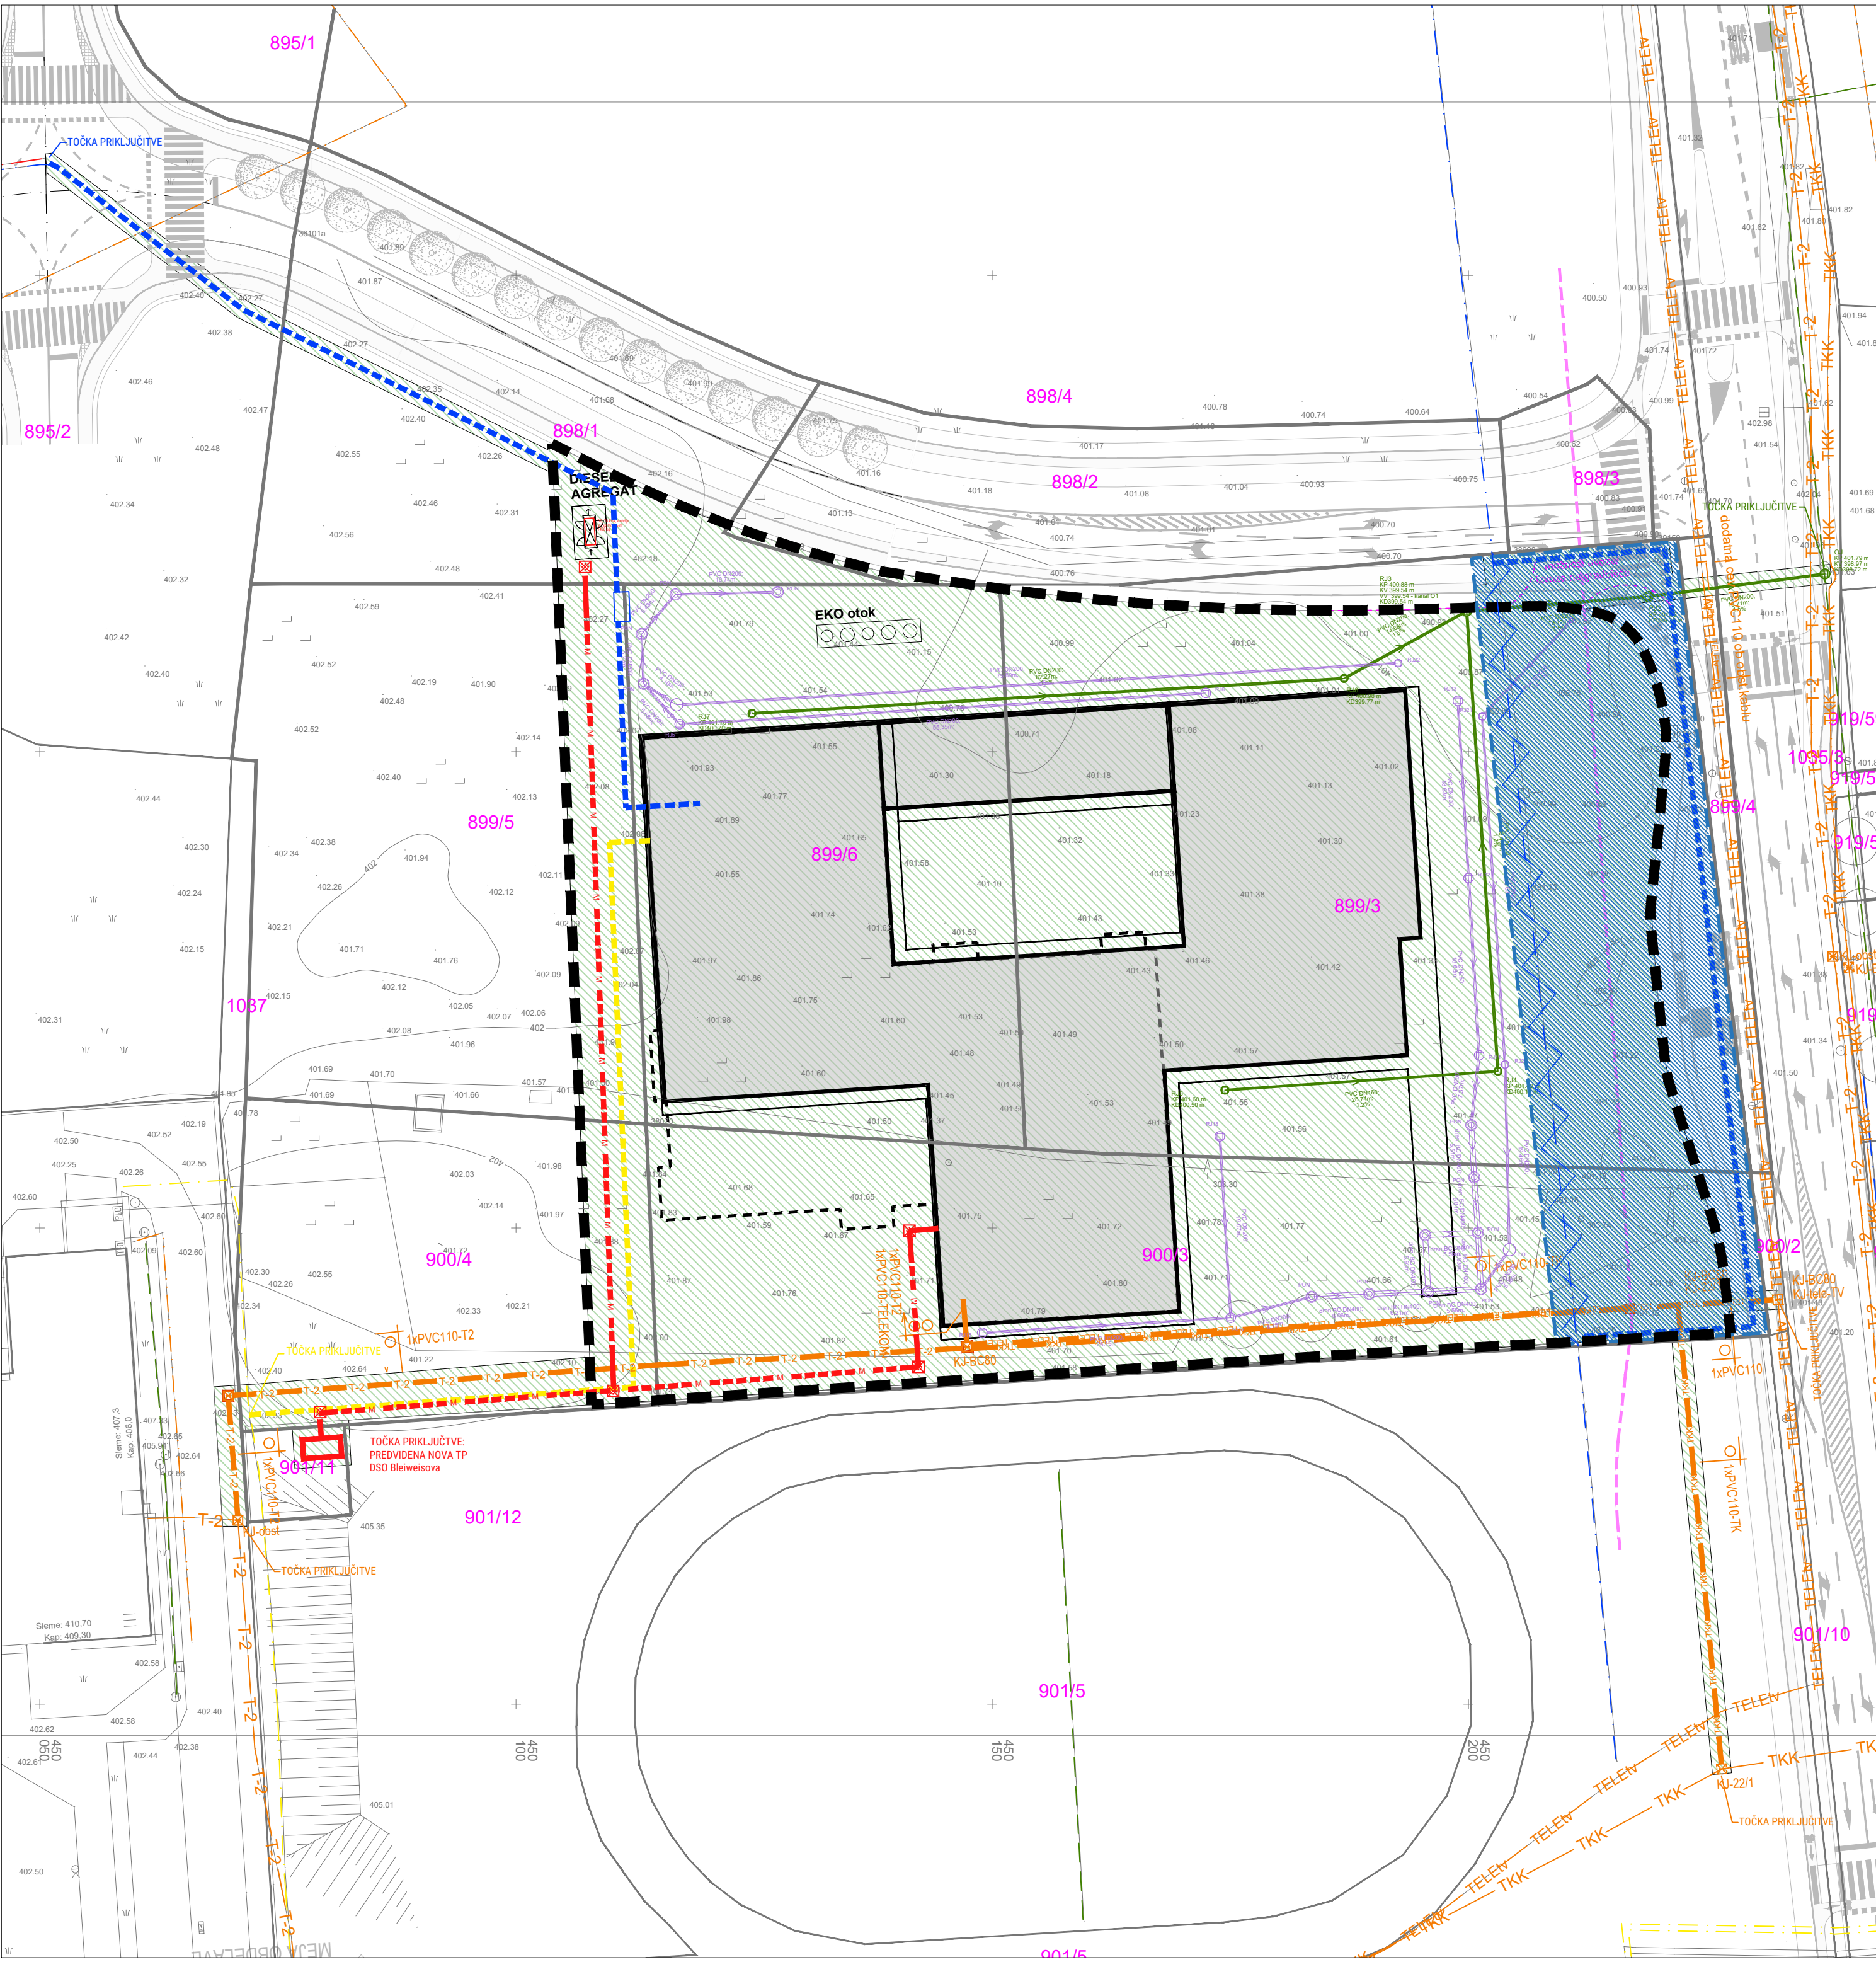

parcelna št. javne evidence	površina m2	k.o.
898/1 - del	231	2100 Kranj
898/2 - del	19	2100 Kranj
899/5 - del	393	2100 Kranj
899/6 - del	2.292	2100 Kranj
899/3 - del	3.951	2100 Kranj
900/3 - del	2.506	2100 Kranj
900/4 - del	205	2100 Kranj
	9.597	


LEGENDA			
VODI GOSPOD. JAVNE INFRASTRUKTURE	OBSTOJEČE	SE OPUSTI	PREDVIDENO
ELEKTRIČNA ENERGIJA			
VODOVOD			
FEKALNA KANALIZACIJA			
TK			
TKK			
T2			
TELE tv			
PLIN			
METEORNA KANALIZACIJA			

- GRADBENA PARCELA
- OBMOČJE GRADBIŠČA
- OBMOČJE ZEMLJIŠČ ZA PRESTAVITEV VODOVODA
- UREJENE MEJE
- NEUREJENE MEJE
- PARCELNA ŠTEVILKA
- REZERVIRANI KORIDOR ŠTIRIPASOVNICE

± 0.00 = 401.94 n.m.v. = kota pritličja

Multipplan arhitekti d.o.o.
Slovenska cesta 55a, 1000 Ljubljana, SI
tel. 01/4269891
email: arh@multipplan.si
www.multipplan.si

INVESTITOR:	MESTNA OBČINA KRANJ Slovenski trg 1, 4000 Kranj		
OBJEKT:	Dom za upokoјence Kranj		
VRSTA PROJEKTA:	DGD	ŠT. PROJEKTA:	170-21
VRSTA NAČRTA:	LOKACIJSKI PRIKAZI	ŠT. NAČRTA:	/
ZA GRADNJO:	NOVOGRADNJA		
ODG. VODJA PROJ.:	Aleš Žnidaršič, u.d.i.a. PA PPN ZAPS 1033		
ODG. PROJEKTANT:	Aleš Žnidaršič, u.d.i.a. PA PPN ZAPS 1033		
AVTORJA:	Aleš Žnidaršič, u.d.i.a. , Katja Žlajpah, u.d.i.a.		
SODELAVCI:	Martina Marčan, m.i.a. , Viktorija Vitanova, abs.arh.		
RISBA:	GRADBENA IN UREDITVENA SITUACIJA - OBMOČJE GRADBIŠČA (OBJEKT IN PRIKLJUČKI NA GOSPODARSKO JAVNO INFRASTRUKTURO)		
DATUM:	MAREC 2024 - dop.01 JUN. 2024	MERILO 1:	500

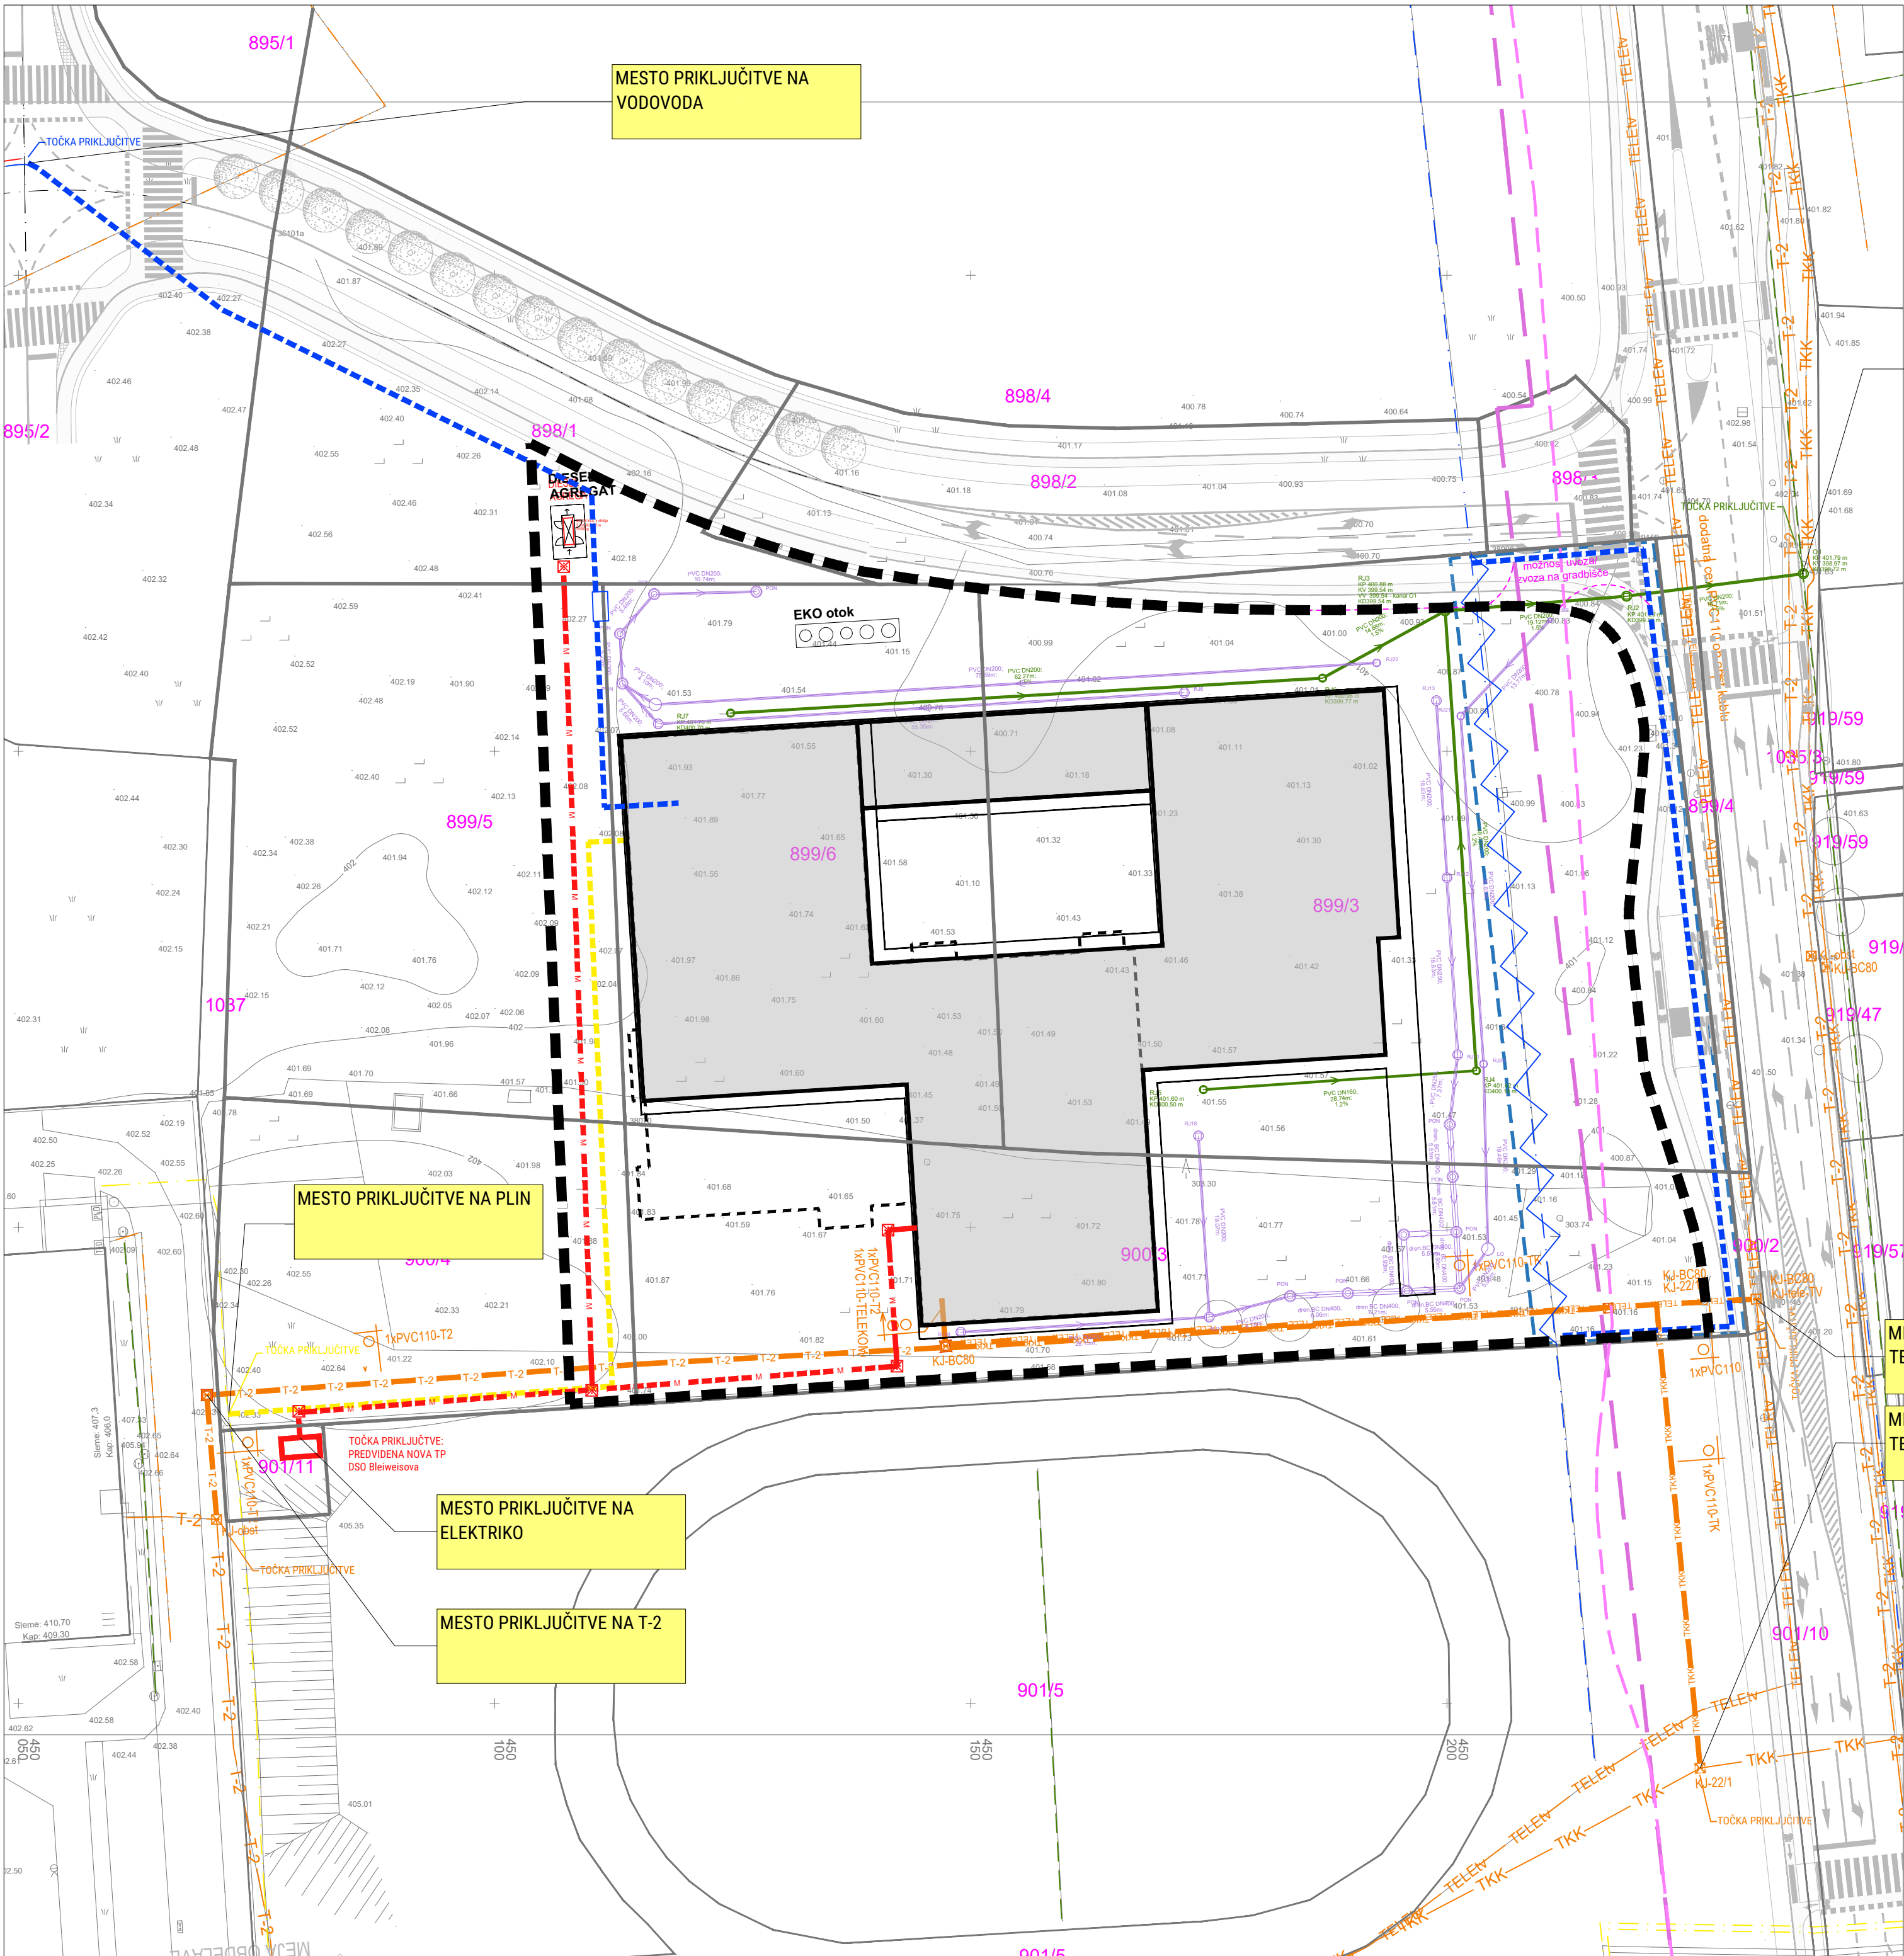

parcels št. javne evidence	površina m2	k.o.
898/1 - del	231	2100 Kranj
898/2 - del	19	2100 Kranj
899/5 - del	393	2100 Kranj
899/6 - del	2.292	2100 Kranj
899/3 - del	3.951	2100 Kranj
900/3 - del	2.506	2100 Kranj
900/4 - del	205	2100 Kranj
	9.597	

VODI GOSPOD. JAVNE INFRASTRUKTURE	OBSTOJEČE	SE OPUSTI	PREDVIDENO
ELEKTRIČNA ENERGIJA	---	---	---
VODOVOD	---	---	---
FEKALNA KANALIZACIJA	---	---	---
TK	---	---	---
TKK	---	---	---
T2	---	---	---
TELE tv	---	---	---
PLIN	---	---	---
METEORNA KANALIZACIJA	---	---	---

- GRADBENA PARCELA
- OBMOČJE ZEMLJIŠČ ZA PRESTAVITEV VODOVODA
- UREJENE MEJE
- NEUREJENE MEJE
- VAROVALNI PAS DRŽAVNE CESTE
- REZERVIRANI KORIDOR ŠTIRIPASOVNICE

± 0.00 = 401.94 n.m.v. = kota pritličja

multiplan arhitekti

Investitor:

Objekt:

Vrsta projekta:

Vrsta načrta:

Za gradnjo:

ODG. VODJA PROJ.:

ODG. PROJEKTANT:

AVTORJA:

SODELAVCI:

RISBA:

Prikaz minimalne komunalne oskrbe objekta in priključevanja objekta na gospodarsko javno infrastrukturo

Datum:

Mestna občina Kranj

Slovenski trg 1, 4000 Kranj

Dom za upokojece Kranj

DGD

Lokacijski prikazi

Aleš Žnidaršič, u.d.i.a. PA PPN ZAPS 1033

Aleš Žnidaršič, u.d.i.a. PA PPN ZAPS 1033

Aleš Žnidaršič, u.d.i.a., Katja Žlajpah, u.d.i.a.

Martina Marčan, m.i.a., Viktorija Vitanova, abs.arh.

MAREC 2024 - dop.01 JUN. 2024

Št. projekta:

Št. načrta:

170-21

/

Merilo:

1: 500

Multiplan arhitekti d.o.o.

Slovenska cesta 55a, 1000 Ljubljana, SI

tel. 01/4269891

email: arh@multiplan.si

www.multiplan.si

03



parcels št. javne evidence	površina m2	k.o.
898/1 - del	231	2100 Kranj
898/2 - del	19	2100 Kranj
899/5 - del	393	2100 Kranj
899/6 - del	2.292	2100 Kranj
899/3 - del	3.951	2100 Kranj
900/3 - del	2.506	2100 Kranj
900/4 - del	205	2100 Kranj
	9.597	

- GRADBENA PARCELA
- PROMETNI PRIKLJUČEK
- VODOVOD PRESTAVITEV / NOVOGRADNJA
- 899/6


PARCELNA ŠTEVILKA
- OBJEKTA NA STIKU Z ZEMLJIŠČEM - 3175m2
- POVRŠINA PARKIRIŠČA IN DRUGIH UREDITEV V SKLOPU ZUNANJE UREDITVE STAVBE - 2509m2
- POVRŠINA ZUNANJE UREDITVE - OZELENITEV - 3913m2
- PODLOGA - GRAFIČNA ENOTA RABE KMETIJSKEGA GOSPODARSTVA

VRSTA IN DELEŽ DEJANSKE RABE ZEMLJIŠČ NA PARCELI:
KMETIJSKA ZEMLJIŠČA BREZ TRAJNIH NASADOV - 100%

± 0.00 = 401.94 n.m.v. = kota pritličja

 **multiplan arhitekti**


Multiplan arhitekti d.o.o.
Slovenska cesta 55a, 1000 Ljubljana, SI
tel. 01/4269891
email: arh@multiplan.si
www.multiplan.si

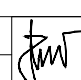INVESTITOR:	MESTNA OBČINA KRANJ Slovenski trg 1, 4000 Kranj		
OBJEKT:	Dom za upokojence Kranj		
VRSTA PROJEKTA:	DGD	ŠT. PROJEKTA:	170-21
VRSTA NAČRTA:	LOKACIJSKI PRIKAZI	ŠT. NAČRTA:	/
ZA GRADNJO:	NOVOGRADNJA		
ODG. VODJA PROJ.:	Aleš Žnidaršič, u.d.i.a. PA PPN ZAPS 1033		
ODG. PROJEKTANT:	Aleš Žnidaršič, u.d.i.a. PA PPN ZAPS 1033		
AVTORJA:	Aleš Žnidaršič, u.d.i.a. , Katja Žlajpah, u.d.i.a.		
SODELAVCI:	Martina Marčan, m.i.a. , Viktorija Vitanova, abs.arh.		
RISBA:			

DEJANSKA RABA ZEMLJIŠČ

4A

DATUM: MAREC 2024 - dop.01 JUN. 2024 MERILO 1: 500

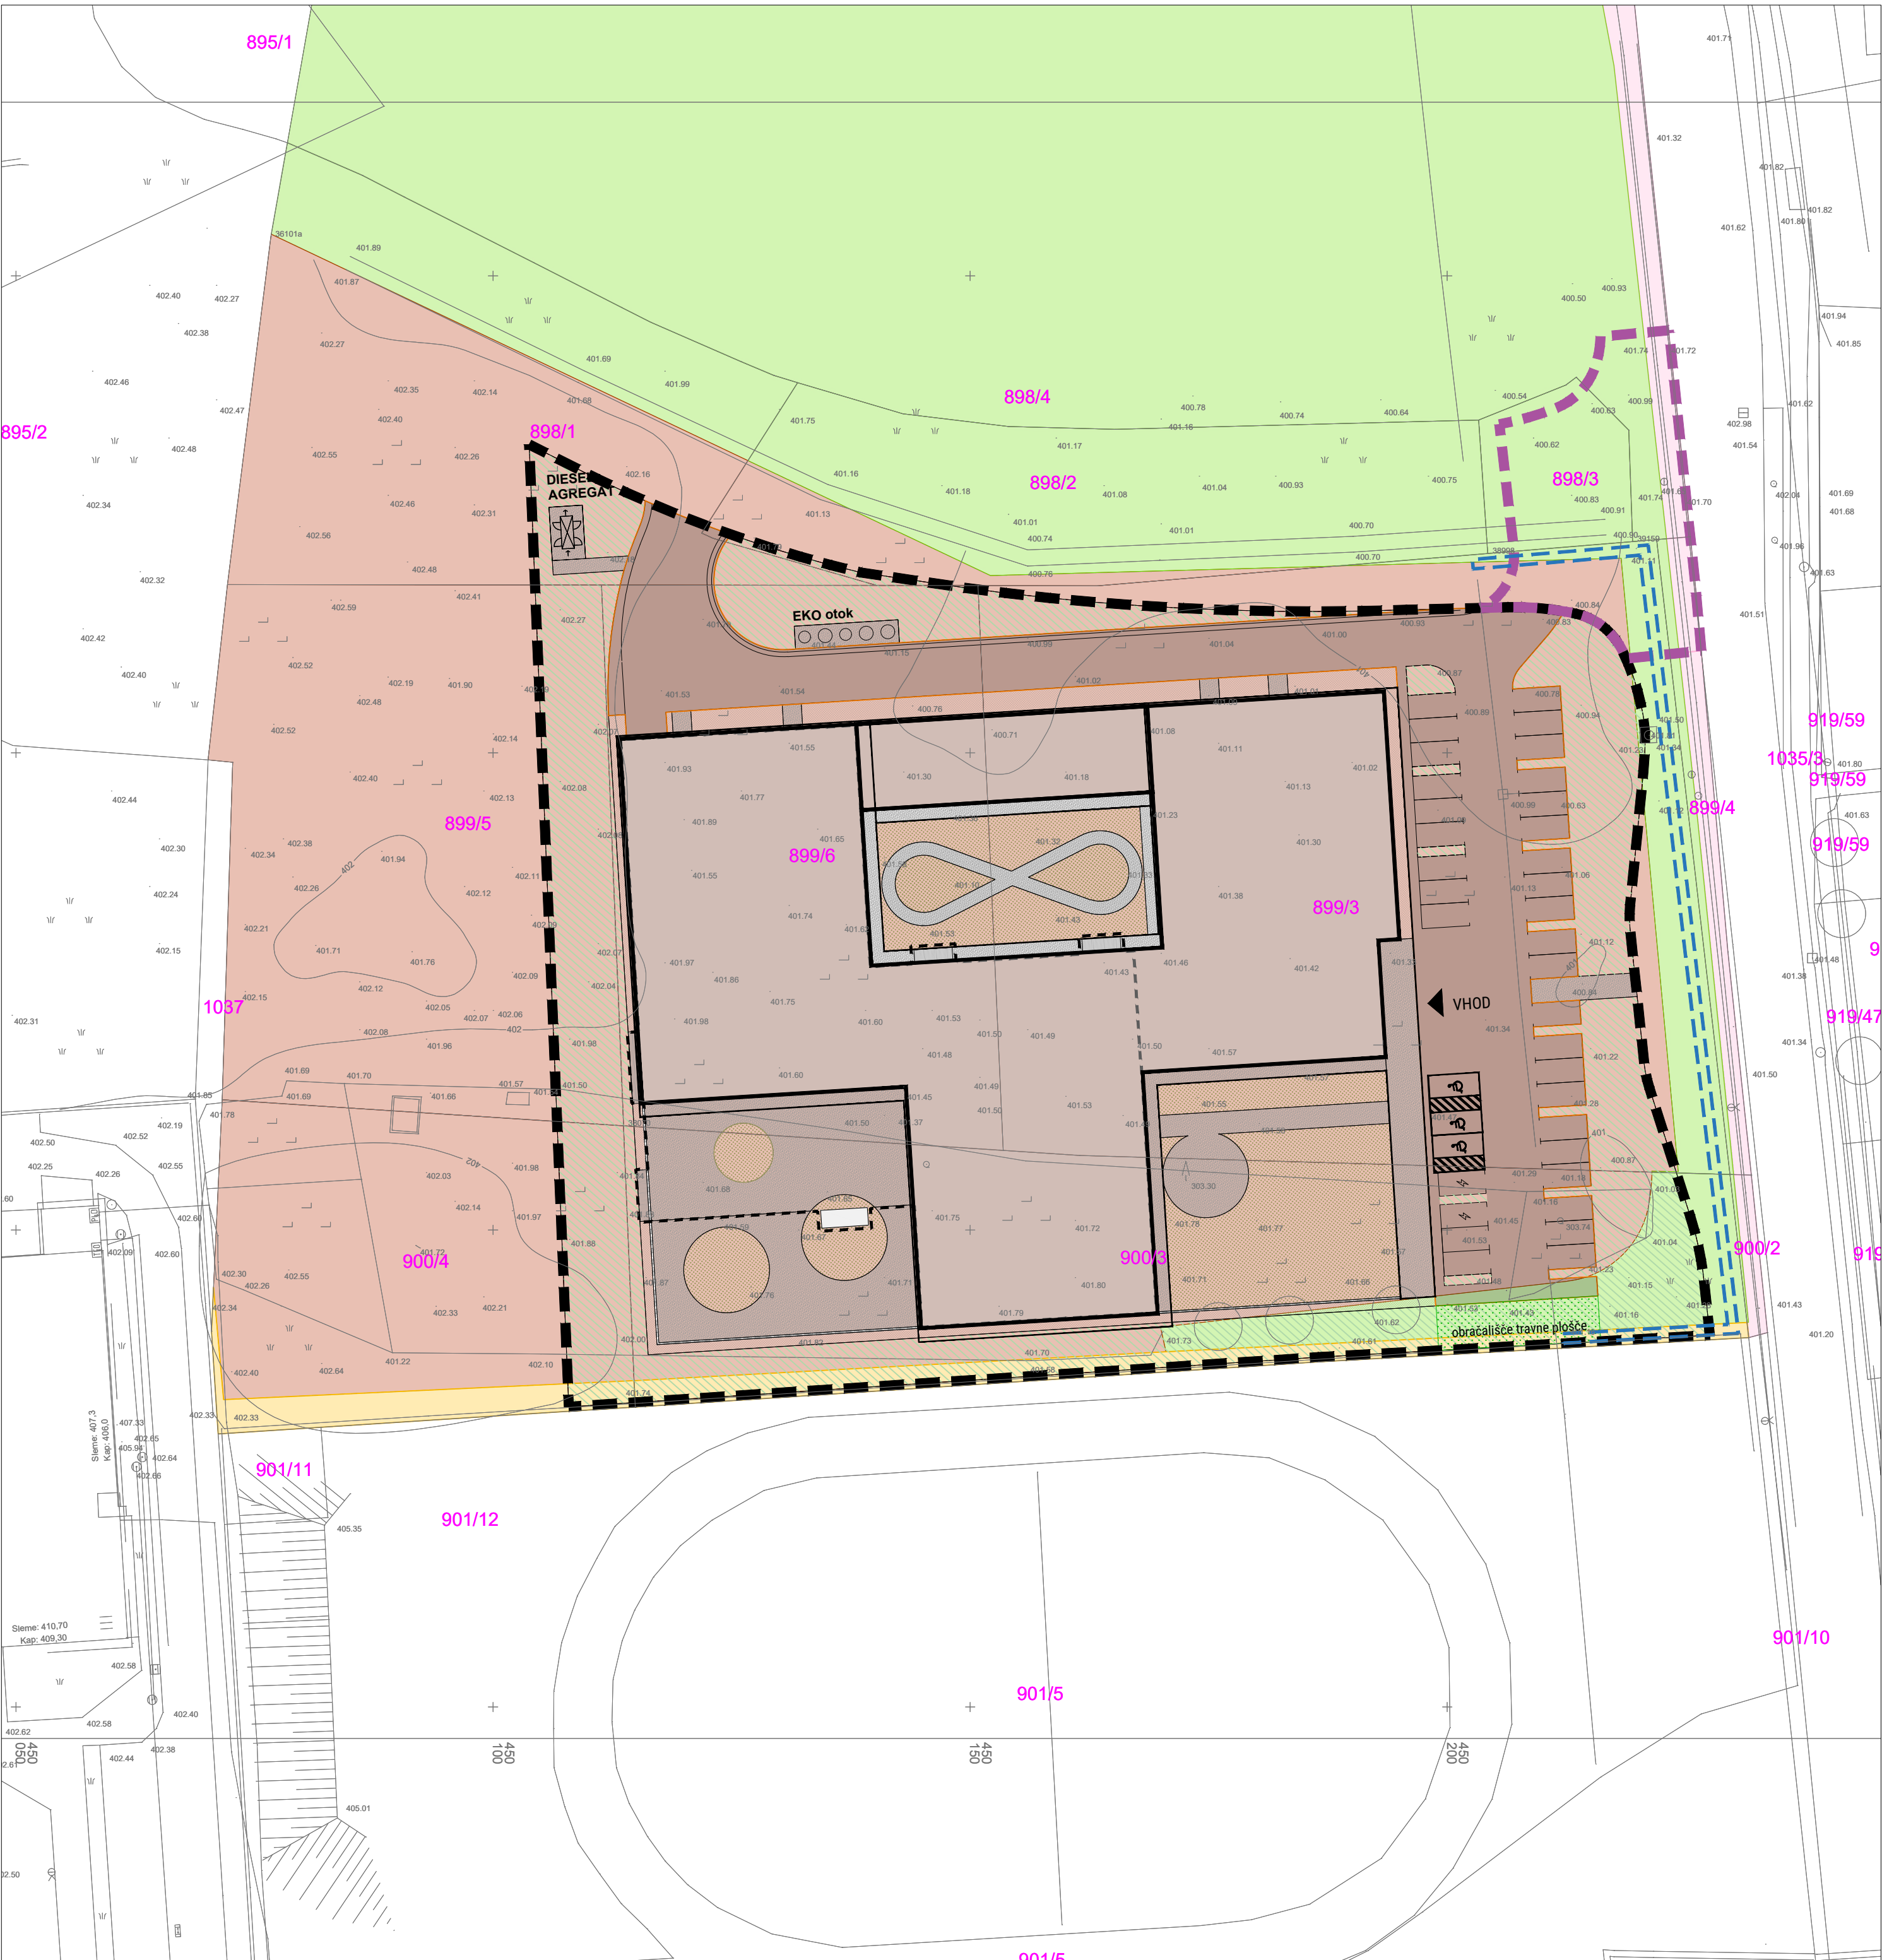

parcels št. javne evidence	površina m2	k.o.
898/1 - del	231	2100 Kranj
898/2 - del	19	2100 Kranj
899/5 - del	393	2100 Kranj
899/6 - del	2.292	2100 Kranj
899/3 - del	3.951	2100 Kranj
900/3 - del	2.506	2100 Kranj
900/4 - del	205	2100 Kranj
	9.597	


- GRADBENA PARCELA
- PROMETNI PRIKLJUČEK
- VODOVOD PRESTAVITEV / NOVOGRADNJA
- 899/6 PARCELNA ŠTEVILKA
- OBJEKTA NA STIKU Z ZEMLJIŠČEM - 3175m2
- POVRŠINA PARKIRIŠČA IN DRUGIH UREDITEV V SKLOPU ZUNANJE UREDITVE STAVBE - 2509m2
- POVRŠINA ZUNANJE UREDITVE - OZELENITEV - 3913m2
- ŠIFRA DEJANSKE RABE - 1300
- ŠIFRA DEJANSKE RABE - 1100
- ŠIFRA DEJANSKE RABE - 90
- ŠIFRA DEJANSKE RABE - 32

VRSTA IN DELEŽ DEJANSKE RABE ZEMLJIŠČ NA PARCELI:
KMETIJSKA ZEMLJIŠČA BREZ TRAJNIH NASADOV - 100%

± 0.00 = 401.94 n.m.v. = kota pritličja

multiplan arhitekti

Multiphan arhitekti d.o.o.
Slovenska cesta 55a, 1000 Ljubljana, SI
tel. 01/4269891
email: arh@multiplan.si
www.multiplan.si

INVESTITOR:	MESTNA OBČINA KRANJ Slovenski trg 1, 4000 Kranj		
OBJEKT:	Dom za upokojece Kranj		
VRSTA PROJEKTA:	DGD	ŠT. PROJEKTA:	170-21
VRSTA NAČRTA:	LOKACIJSKI PRIKAZI	ŠT. NAČRTA:	/
ZA GRADNJO:	NOVOGRADNJA		
ODG. VODJA PROJ.:	Aleš Žnidaršič, u.d.i.a. PA PPN ZAPS 1033		
ODG. PROJEKTANT:	Aleš Žnidaršič, u.d.i.a. PA PPN ZAPS 1033		
AVTORJA:	Aleš Žnidaršič, u.d.i.a. , Katja Žlajpah, u.d.i.a.		
SODELAVCI:	Martina Marčan, m.i.a. , Viktorija Vitanova, abs.arh.		
RISBA:			

DEJANSKA RABA ZEMLJIŠČ

DATUM: MAREC 2024 - dop.01 JUN. 2024

MERILO 1: 500

4B