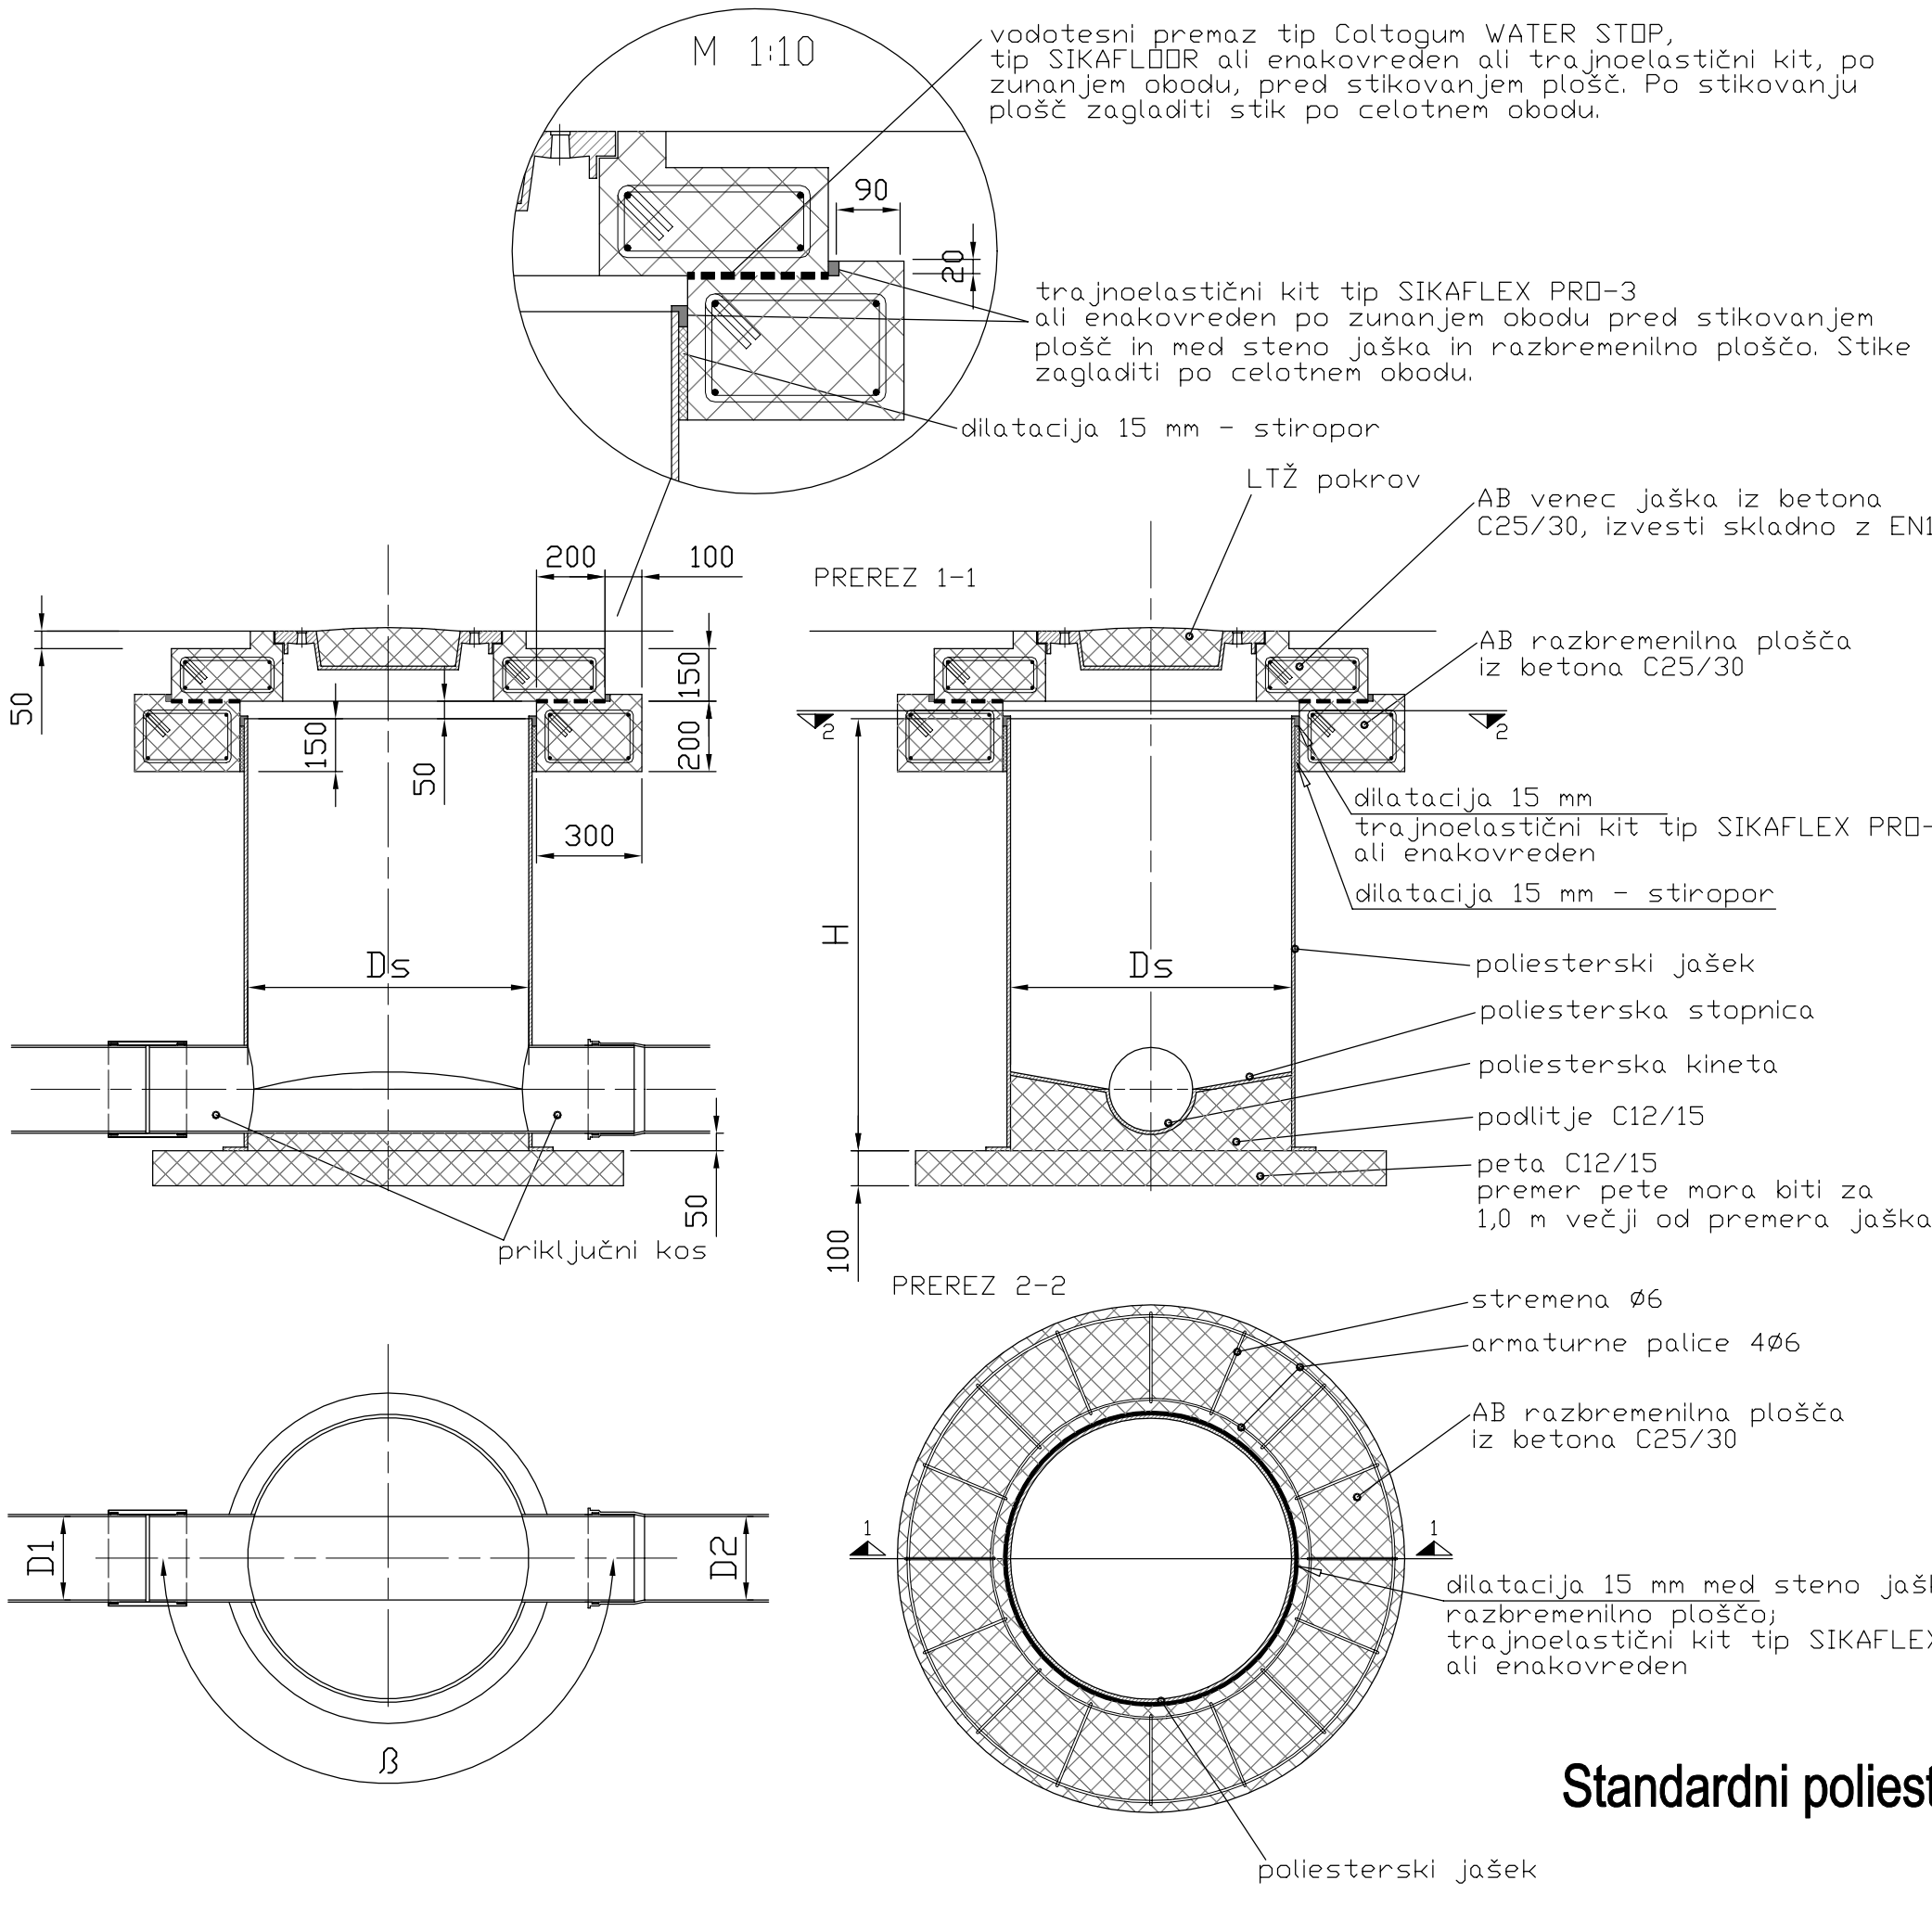


Lastnosti
- nizka teža močno olajšuje montažo
- homogena struktura stene jaška
- visoka obstojnost proti obrabi
- majhno inkrustiranje in usedanje blata
- neobčutljivost na mraz in zvišane temperature
- velika statična nosilnost
- izredno dobra kemijska obstojnost
- velika trpežnost in dolga življenjska doba

Tehnični podatki
- premeri jaškov Ds: 400, 600, 800, 1000, 1100 mm in več
- višina jaška do 5 m
- premeri kanalskih cevi D1, D2, D3: 100, 125, 150, 200, 250, 300, 400 in 500 mm
- koti med kanalskimi cevmi ß po želji kupca
- materijal kanalskih cevi: PVC, poliester, PE, duktilna litina (NL)
- pokrov jaška je potrebno izvesti skladno z EN 124
- izenačevalni obroč C 25/30, izvesti po potrebi
- razbremenilna plošča C 25/30 prenaša prometno obtežbo na zasipni materijal (zasipni materijal ne sme vsebovati velikih, težkih delov, ki bi lahko poškodovali jašek pri njegovem zasipavanju)
- jašek, kineta in stopnica so izdelani iz armiranega poliestra
- podlitje C12/15 je potrebno izvesti pred montažo, tako da jašek obrnemo
- peta C12/15 naj bo 1 m večja od premera jaška

Standardni poliesterski jašek M 1:20