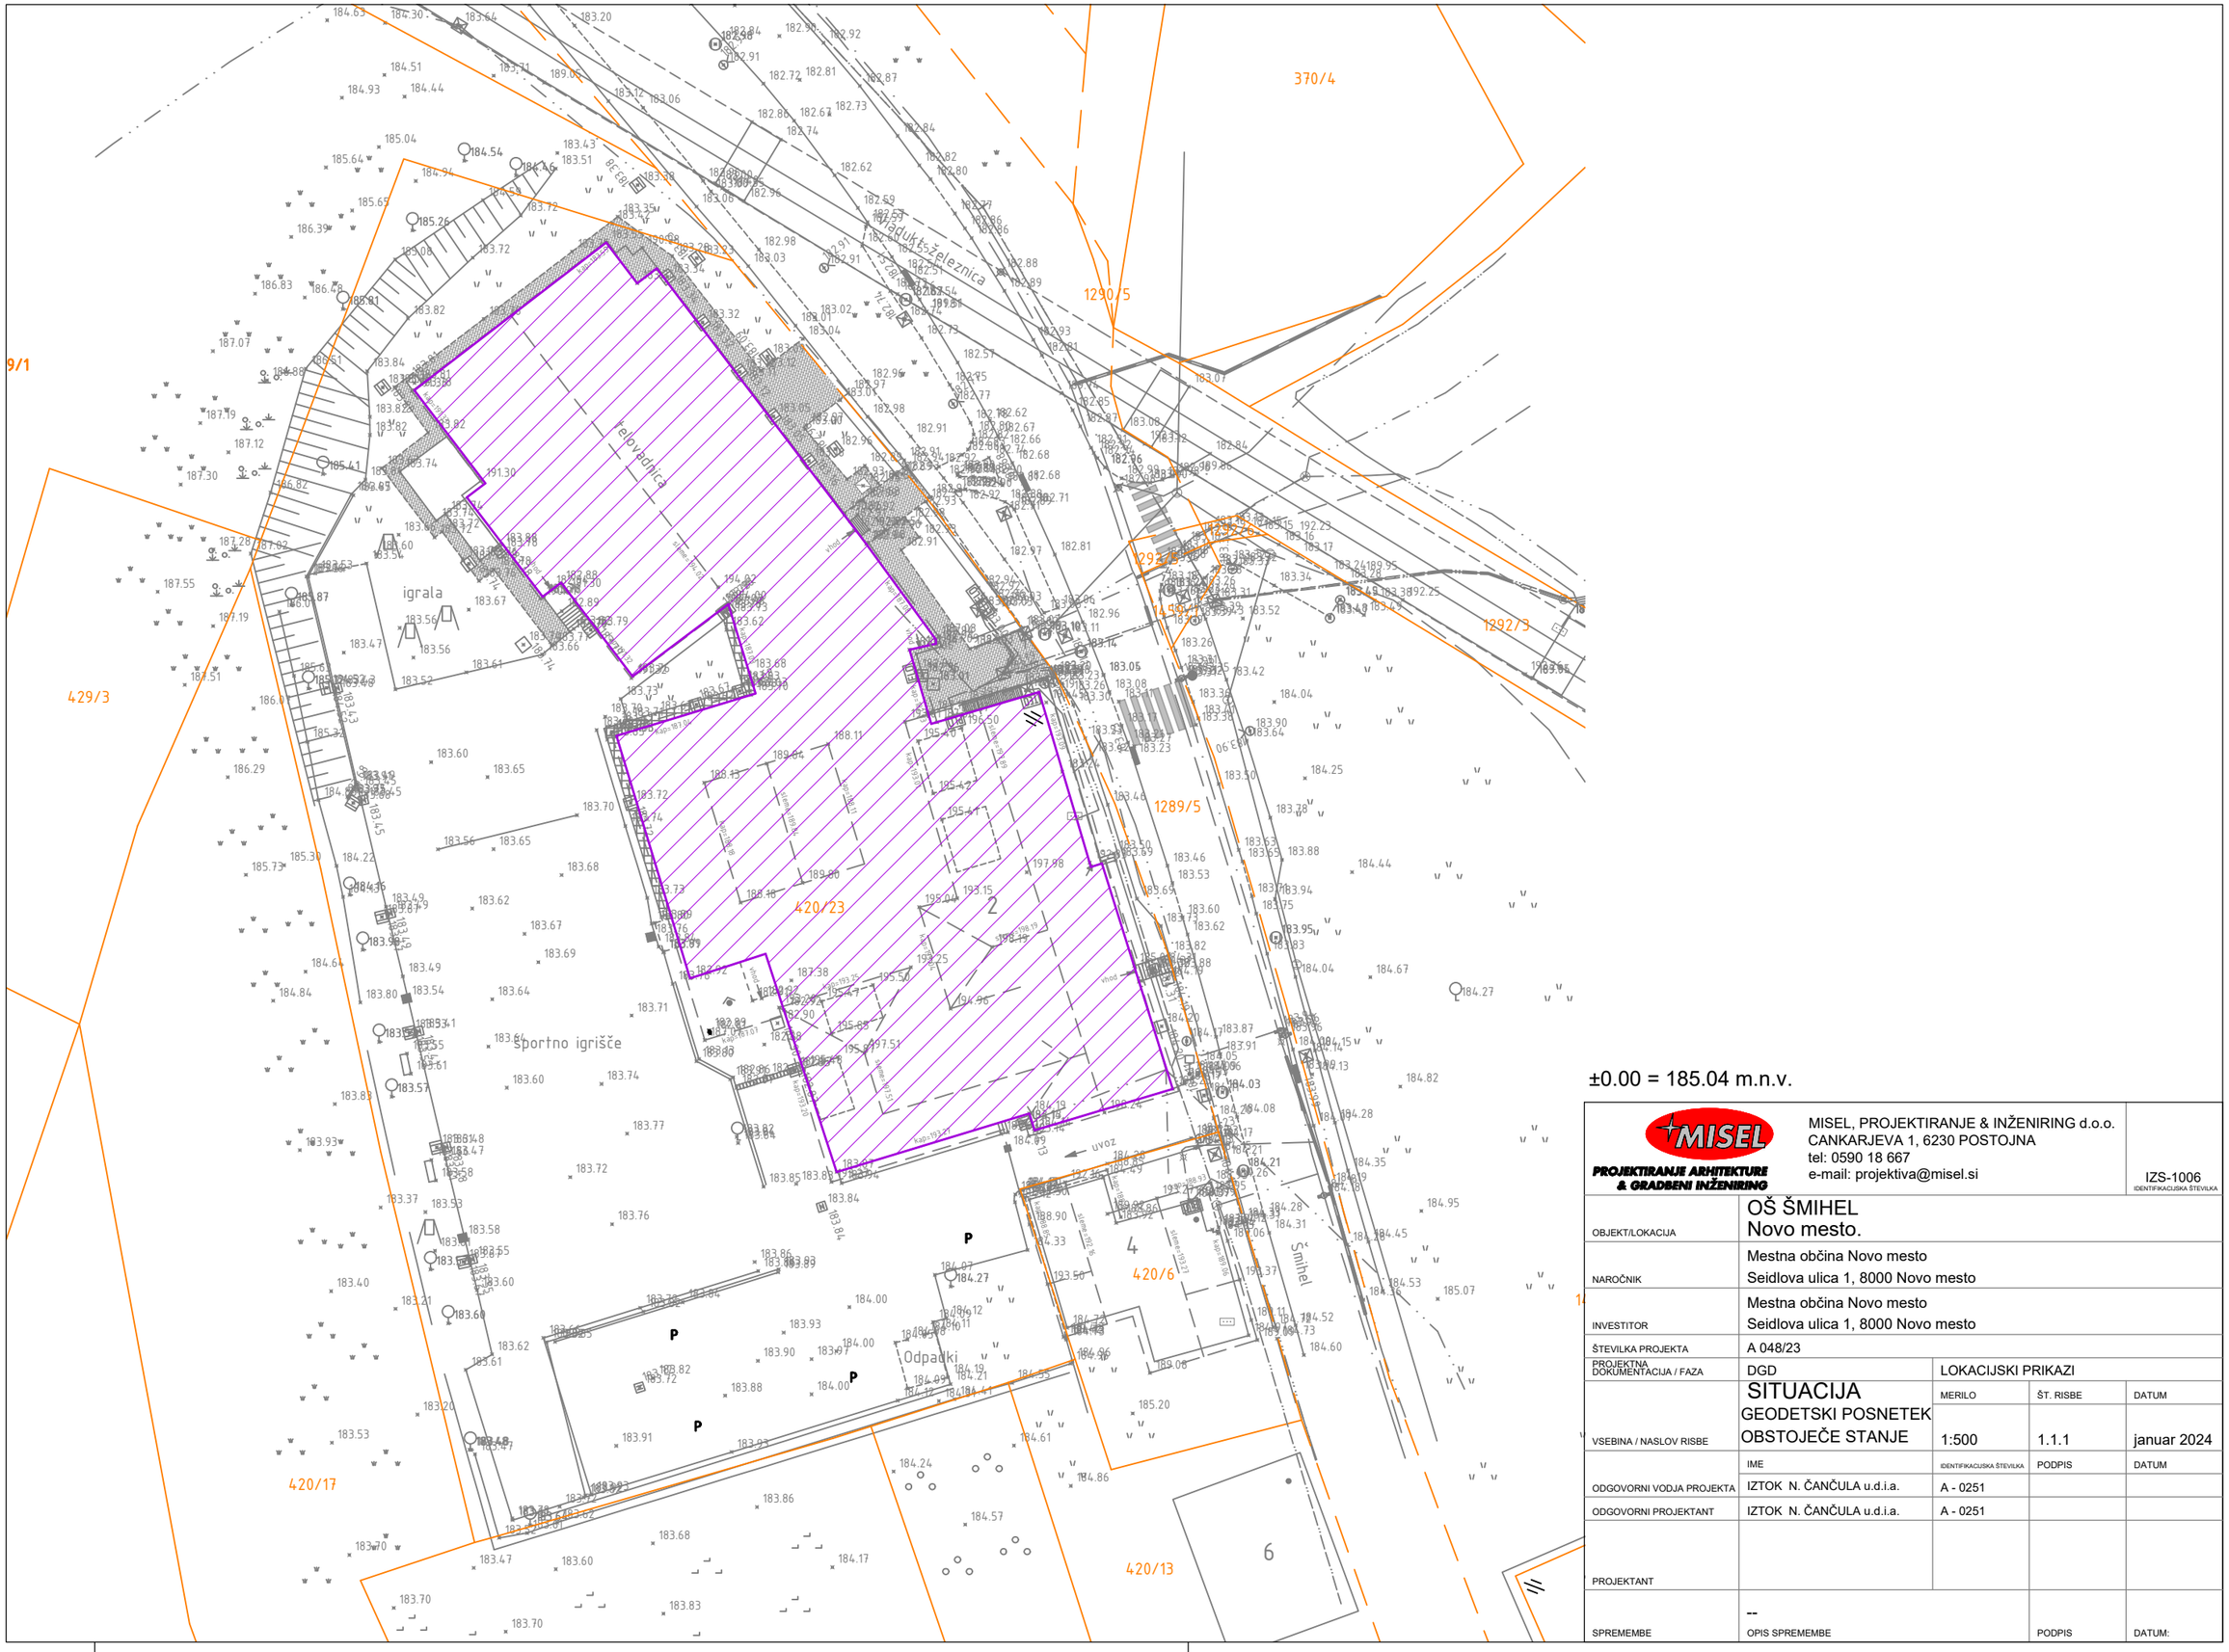

370/4
1290/5
1292/4
1292/3
1289/5
429/3
420/23
420/6
420/17
420/13
9/1
igrala
športno igrišče
Odpadki
Smihel
uvoz
