

Prerez

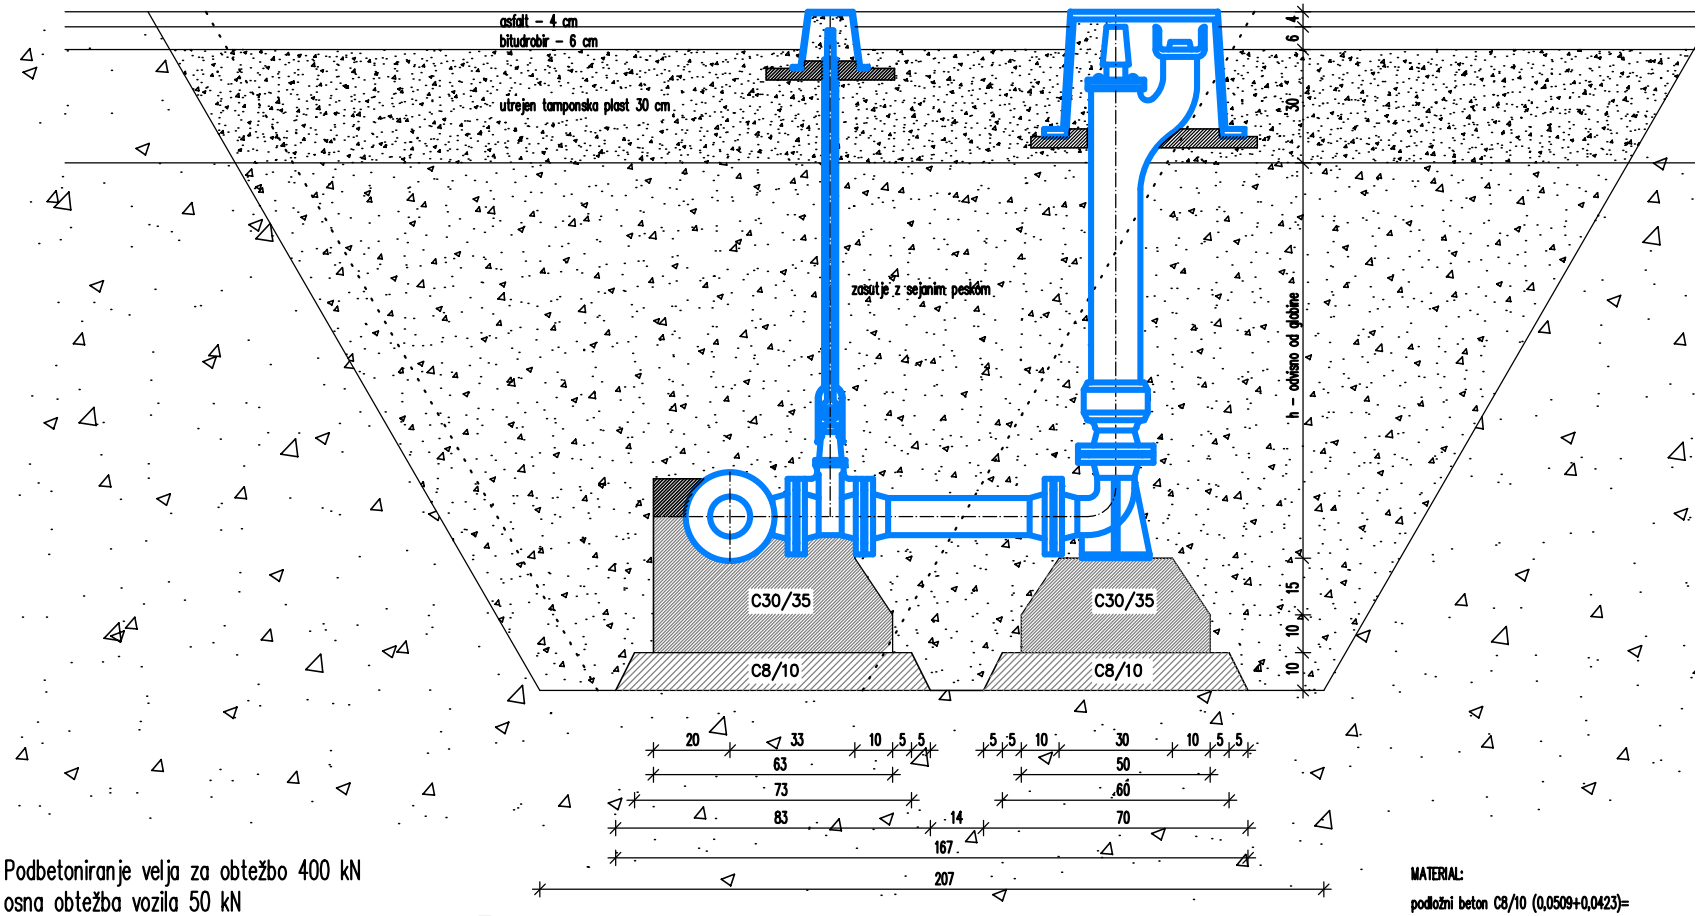

OPOMBA: Podbetoniranje velja za obtežbo 400 kN
osna obtežba vozila 50 kN
dovoljena obtežba tal 1,0 kg/sm2 (10,0 N/cm2)

Tloris

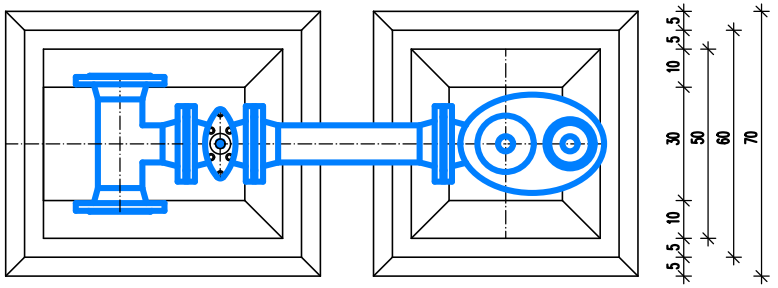

MATERIAL:
podložni beton C8/10 (0,0509+0,0423)=
nosilni beton C30/35 (0,049+0,089)=

DETAJL OBETONIRANJA PODTALNEGA HIDRANTA
M 1:20