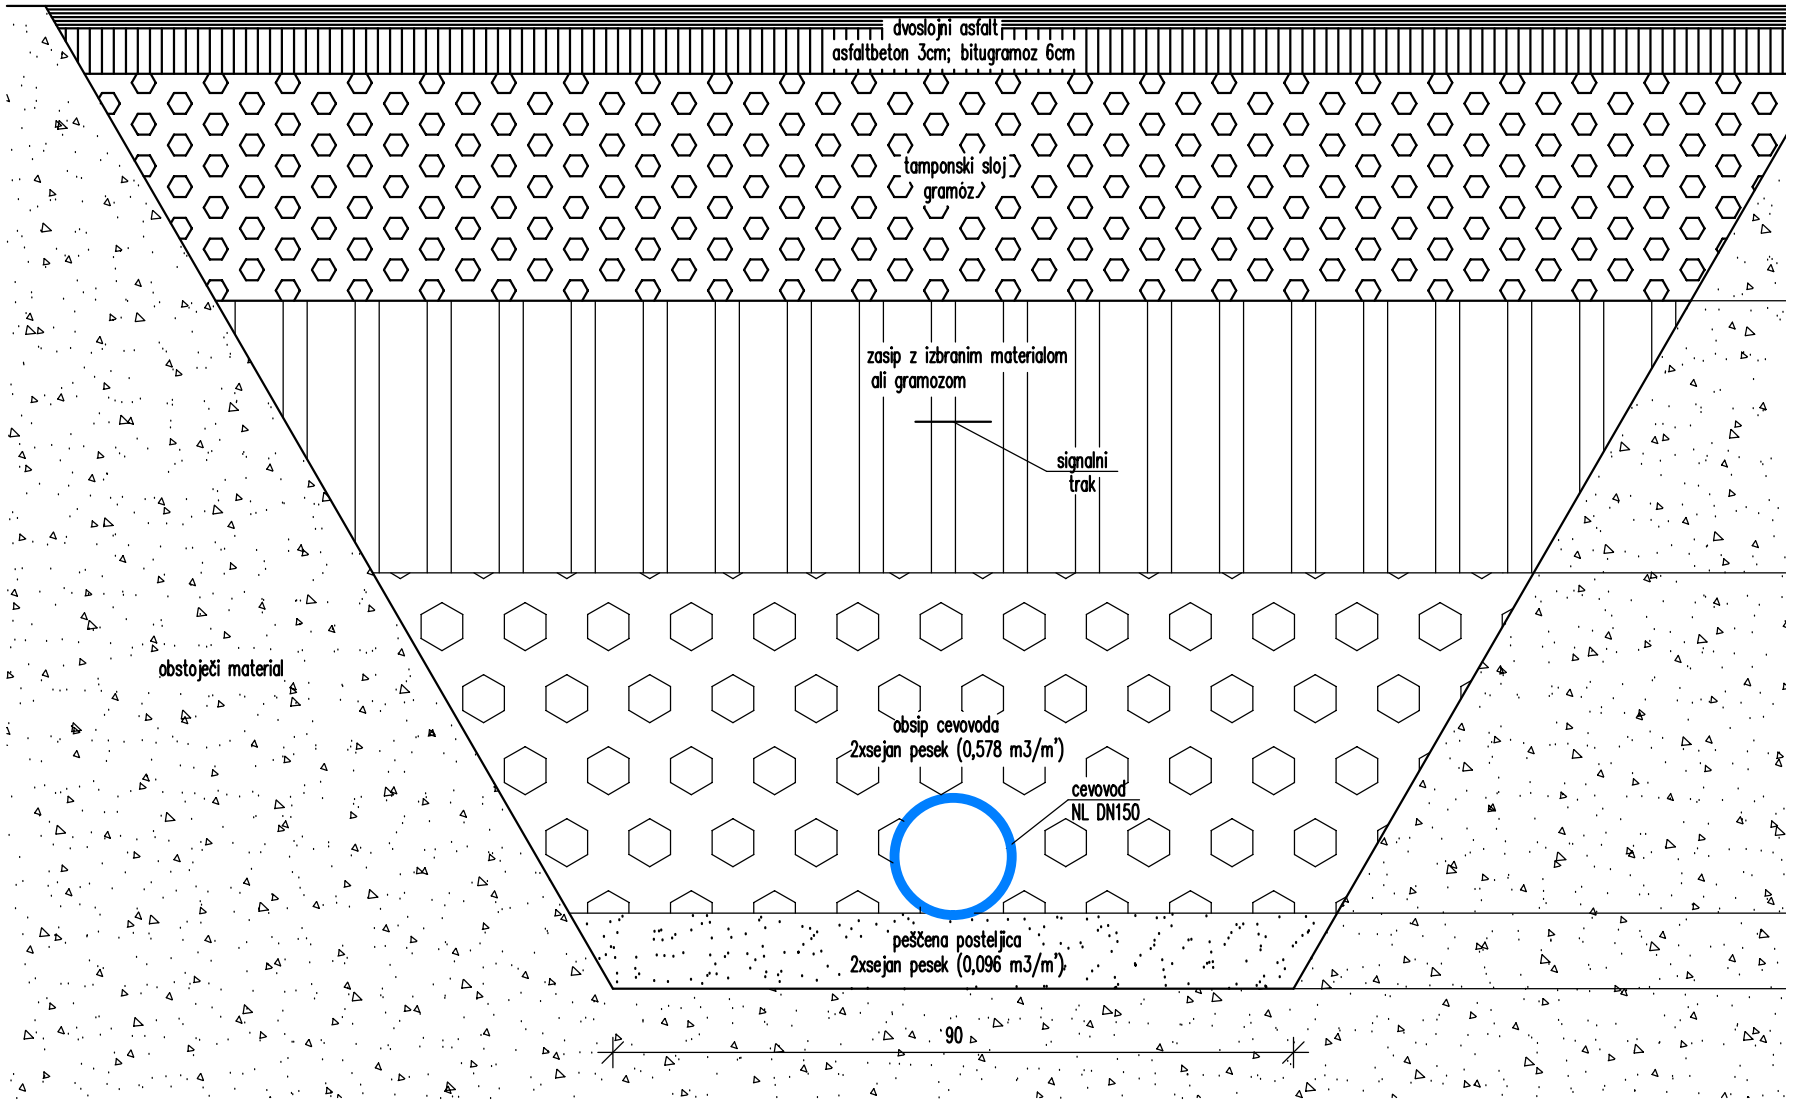


dobro nosilna tla
brez podtalne vode

DETAJL POLAGANJA CEVOVODA
NL DN150 (pod vozno površino)

M 1:10