
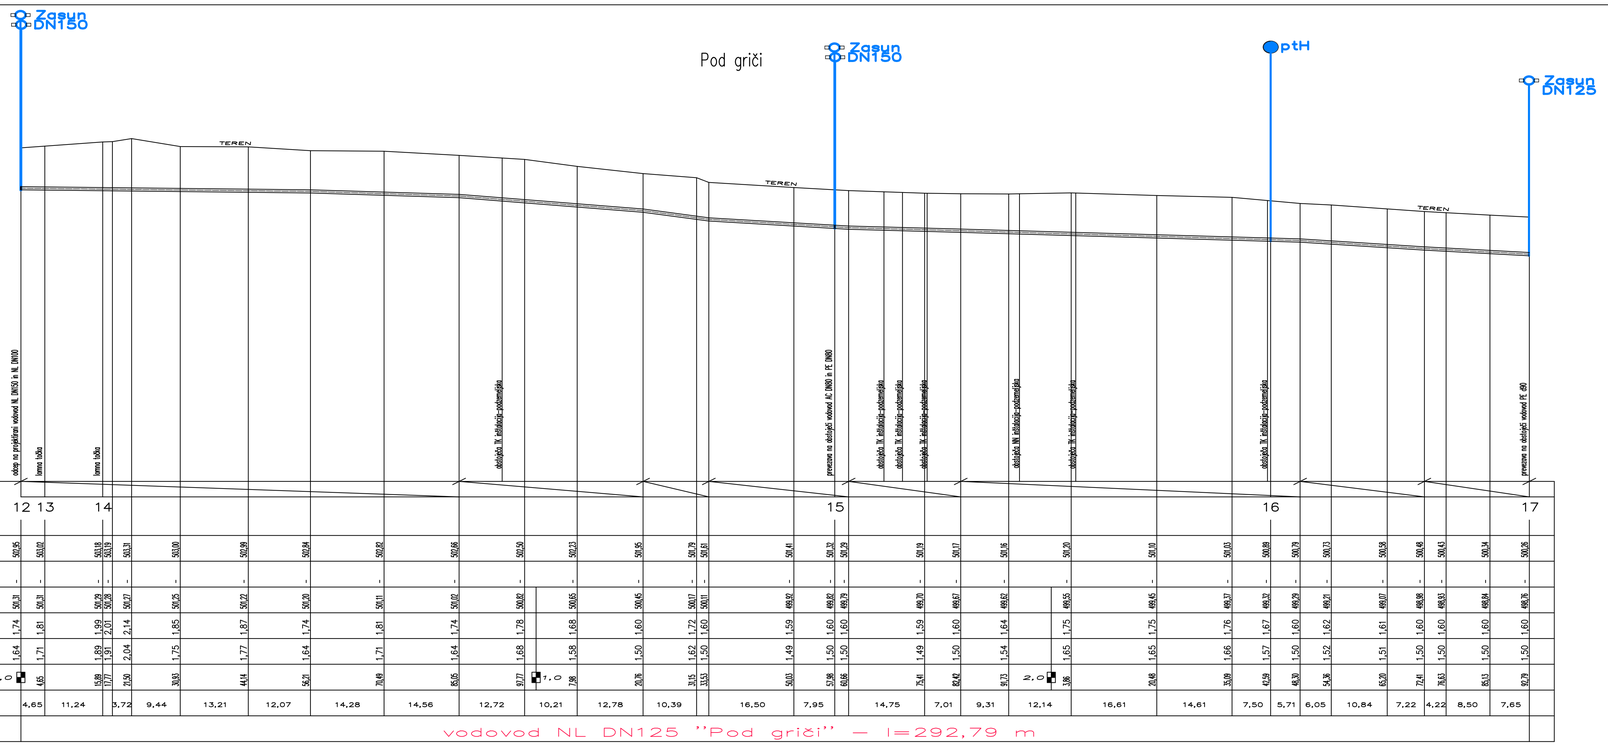


HORIZONT 490,00 (padec)																															
OZNAKA TOČK	12		13		14												15								16						17
TEREN	501,95		501,02		501,18	501,18	500,33	501,00	500,98	500,94	500,82	500,66	500,50	500,13	500,95	500,79	500,81	500,41	501,32	501,29	501,19	501,17	501,16	501,20	501,10	501,01	500,89	500,79	500,73	500,58	500,48	500,43	500,34	500,35
KOTA NOVE NIVELETE	-		-		-	-	-	-	-	-	-	-	-	-	-	-	-	-	-	-	-	-	-	-	-	-	-	-	-	-	-	-	-	-
KOTA DNA VODOVODA	500,31		500,31		500,29	500,29	500,27	500,25	500,22	500,20	500,11	500,02	500,02	500,65	500,45	500,17	500,11	499,92	499,92	499,79	499,70	499,67	499,62	499,55	499,45	499,37	499,29	499,29	499,21	499,07	498,98	498,93	498,84	498,78
GLOBINA IZKOPA	1,74		1,81		1,89	2,01	1,85	1,87	1,74	1,81	1,74	1,78	1,68	1,60	1,72	1,60	1,59	1,60	1,60	1,59	1,60	1,64	1,75	1,75	1,76	1,67	1,60	1,62	1,61	1,60	1,60	1,60	1,60	1,60
KONČNA GLOBINA CEVOVODA	1,64		1,71		1,89	1,91	2,04	1,75	1,77	1,64	1,71	1,64	1,68	1,58	1,50	1,62	1,50	1,49	1,50	1,50	1,49	1,50	1,54	1,65	1,65	1,66	1,57	1,50	1,52	1,51	1,50	1,50	1,50	1,50
STACIONAŽA 0.0	4,65				15,89	17,01	29,26	39,83	44,14	56,21	70,49	85,05	97,77	1.0 7,98	20,76	31,15	33,53	50,03	57,98	68,66	75,41	82,42	91,73	2.0 3,86	20,68	35,09	42,59	48,30	54,36	65,20	72,41	76,63	85,13	92,78	
RAZDALJA	4,65		11,24		3,72	9,44	13,21	12,07	14,28	14,56	12,72	10,21	12,78	10,39	16,50	7,95	14,75	7,01	9,31	12,14	16,61	14,61	7,50	5,71	6,05	10,84	7,22	4,22	8,50	7,65				
VRSTA CEVI, MATERIAL, ø	vodovod NL DN125 ''Pod griči'' – l=292,79 m																																	

VZDOLŽNI PROFIL VODOVODA -
POD GRIČI

M 1:500/100

	SV PROJEKT Samo Oman s.p., Dobeno 99, 1234 Mengeš 041 708-336 vojko@voprojekt.si
Investitor:	Občina Žiri, Loška cesta 1, 4226 Žiri
Objekt:	OBNOVA VODOVODA NA DOBRAČEVSKI ULICI, POD GRIČI, PRVOMAJSKI ULICI IN ČEVLJARSKI ULICI
Vrsta projekta:	PZI; Številka projekta: 516/2023; Številka načrta: 516/2023 PZI
Vodja projekta:	Vojko Oman, kom. inž. — IZS G-9084
Projektant:	Vojko Oman, kom. inž. — IZS G-9084
Sodelavci:	Številka lista:
Merilo: 1:500/100	Datum izdelave: oktober 2023 — 7.10.

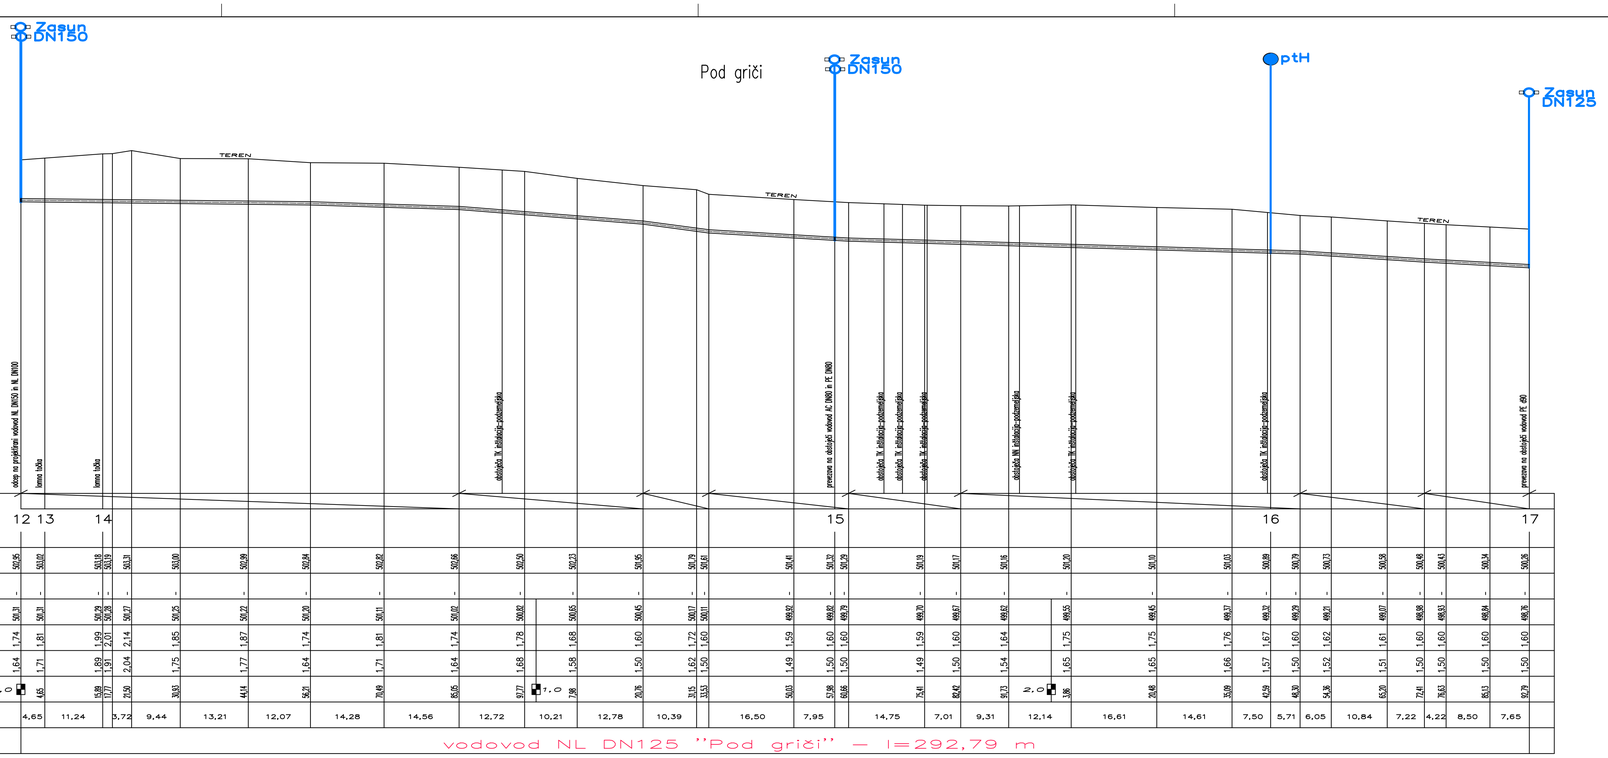

HORIZONT 490,00 (padec)

OZNAKA TOČK	12		13		14												15								16						17
TEREN	501,95		501,02		501,18	501,18	500,33	501,00	500,98	500,94	500,82	500,66	500,50	500,13	500,95	500,79	500,81	500,41	501,32	501,29	501,19	501,17	501,16	501,20	501,10	501,01	500,89	500,79	500,73	500,58	500,48	500,43	500,34	500,35
KOTA NOVE NIVELETE	-		-		-	-	-	-	-	-	-	-	-	-	-	-	-	-	-	-	-	-	-	-	-	-	-	-	-	-	-	-	-	-
KOTA DNA VODOVODA	500,31		500,31		500,29	500,29	500,27	500,25	500,22	500,20	500,11	500,02	500,02	500,65	500,45	500,17	500,11	499,92	499,92	499,79	499,70	499,67	499,62	499,55	499,45	499,37	499,29	499,29	499,21	499,07	498,98	498,93	498,84	498,78
GLOBINA IZKOPA	1,74		1,81		1,89	2,01	1,85	1,87	1,74	1,81	1,74	1,78	1,68	1,60	1,72	1,60	1,59	1,60	1,60	1,59	1,60	1,64	1,75	1,75	1,76	1,67	1,60	1,62	1,61	1,60	1,60	1,60	1,60	1,60
KONČNA GLOBINA CEVOVODA	1,64		1,71		1,89	1,91	2,04	1,75	1,77	1,64	1,71	1,64	1,68	1,58	1,50	1,62	1,50	1,49	1,50	1,50	1,49	1,50	1,54	1,65	1,65	1,66	1,57	1,50	1,52	1,51	1,50	1,50	1,50	1,50
STACIONAŽA 0.0	4,65				15,89	17,01	29,26	39,83	44,14	56,21	70,49	85,05	97,77	1.0 7,98	20,76	31,15	33,53	50,03	57,98	68,66	75,41	82,42	91,73	2.0 3,86	20,68	35,09	42,59	48,30	54,36	65,20	72,41	76,63	85,13	92,78	
RAZDALJA	4,65		11,24		3,72	9,44	13,21	12,07	14,28	14,56	12,72	10,21	12,78	10,39	16,50	7,95	14,75	7,01	9,31	12,14	16,61	14,61	7,50	5,71	6,05	10,84	7,22	4,22	8,50	7,65				
VRSTA CEVI, MATERIAL, ø	vodovod NL DN125 ''Pod griči'' – l=292,79 m																																	

VZDOLŽNI PROFIL VODOVODA -
POD GRIČI

M 1:500/100

	SV PROJEKT Samo Oman s.p., Dobeno 99, 1234 Mengeš 041 708-336 vojko@voprojekt.si
Investitor:	Občina Žiri, Loška cesta 1, 4226 Žiri
Objekt:	OBNOVA VODOVODA NA DOBRAČEVSKI ULICI, POD GRIČI, PRVOMAJSKI ULICI IN ČEVLJARSKI ULICI
Vrsta projekta:	PZI; Številka projekta: 516/2023; Številka načrta: 516/2023 PZI
Vodja projekta:	Vojko Oman, kom. inž. — IZS G-9084
Projektant:	Vojko Oman, kom. inž. — IZS G-9084
Sodelavci:	Številka lista:
Merilo: 1:500/100	Datum izdelave: oktober 2023 — 7.10.