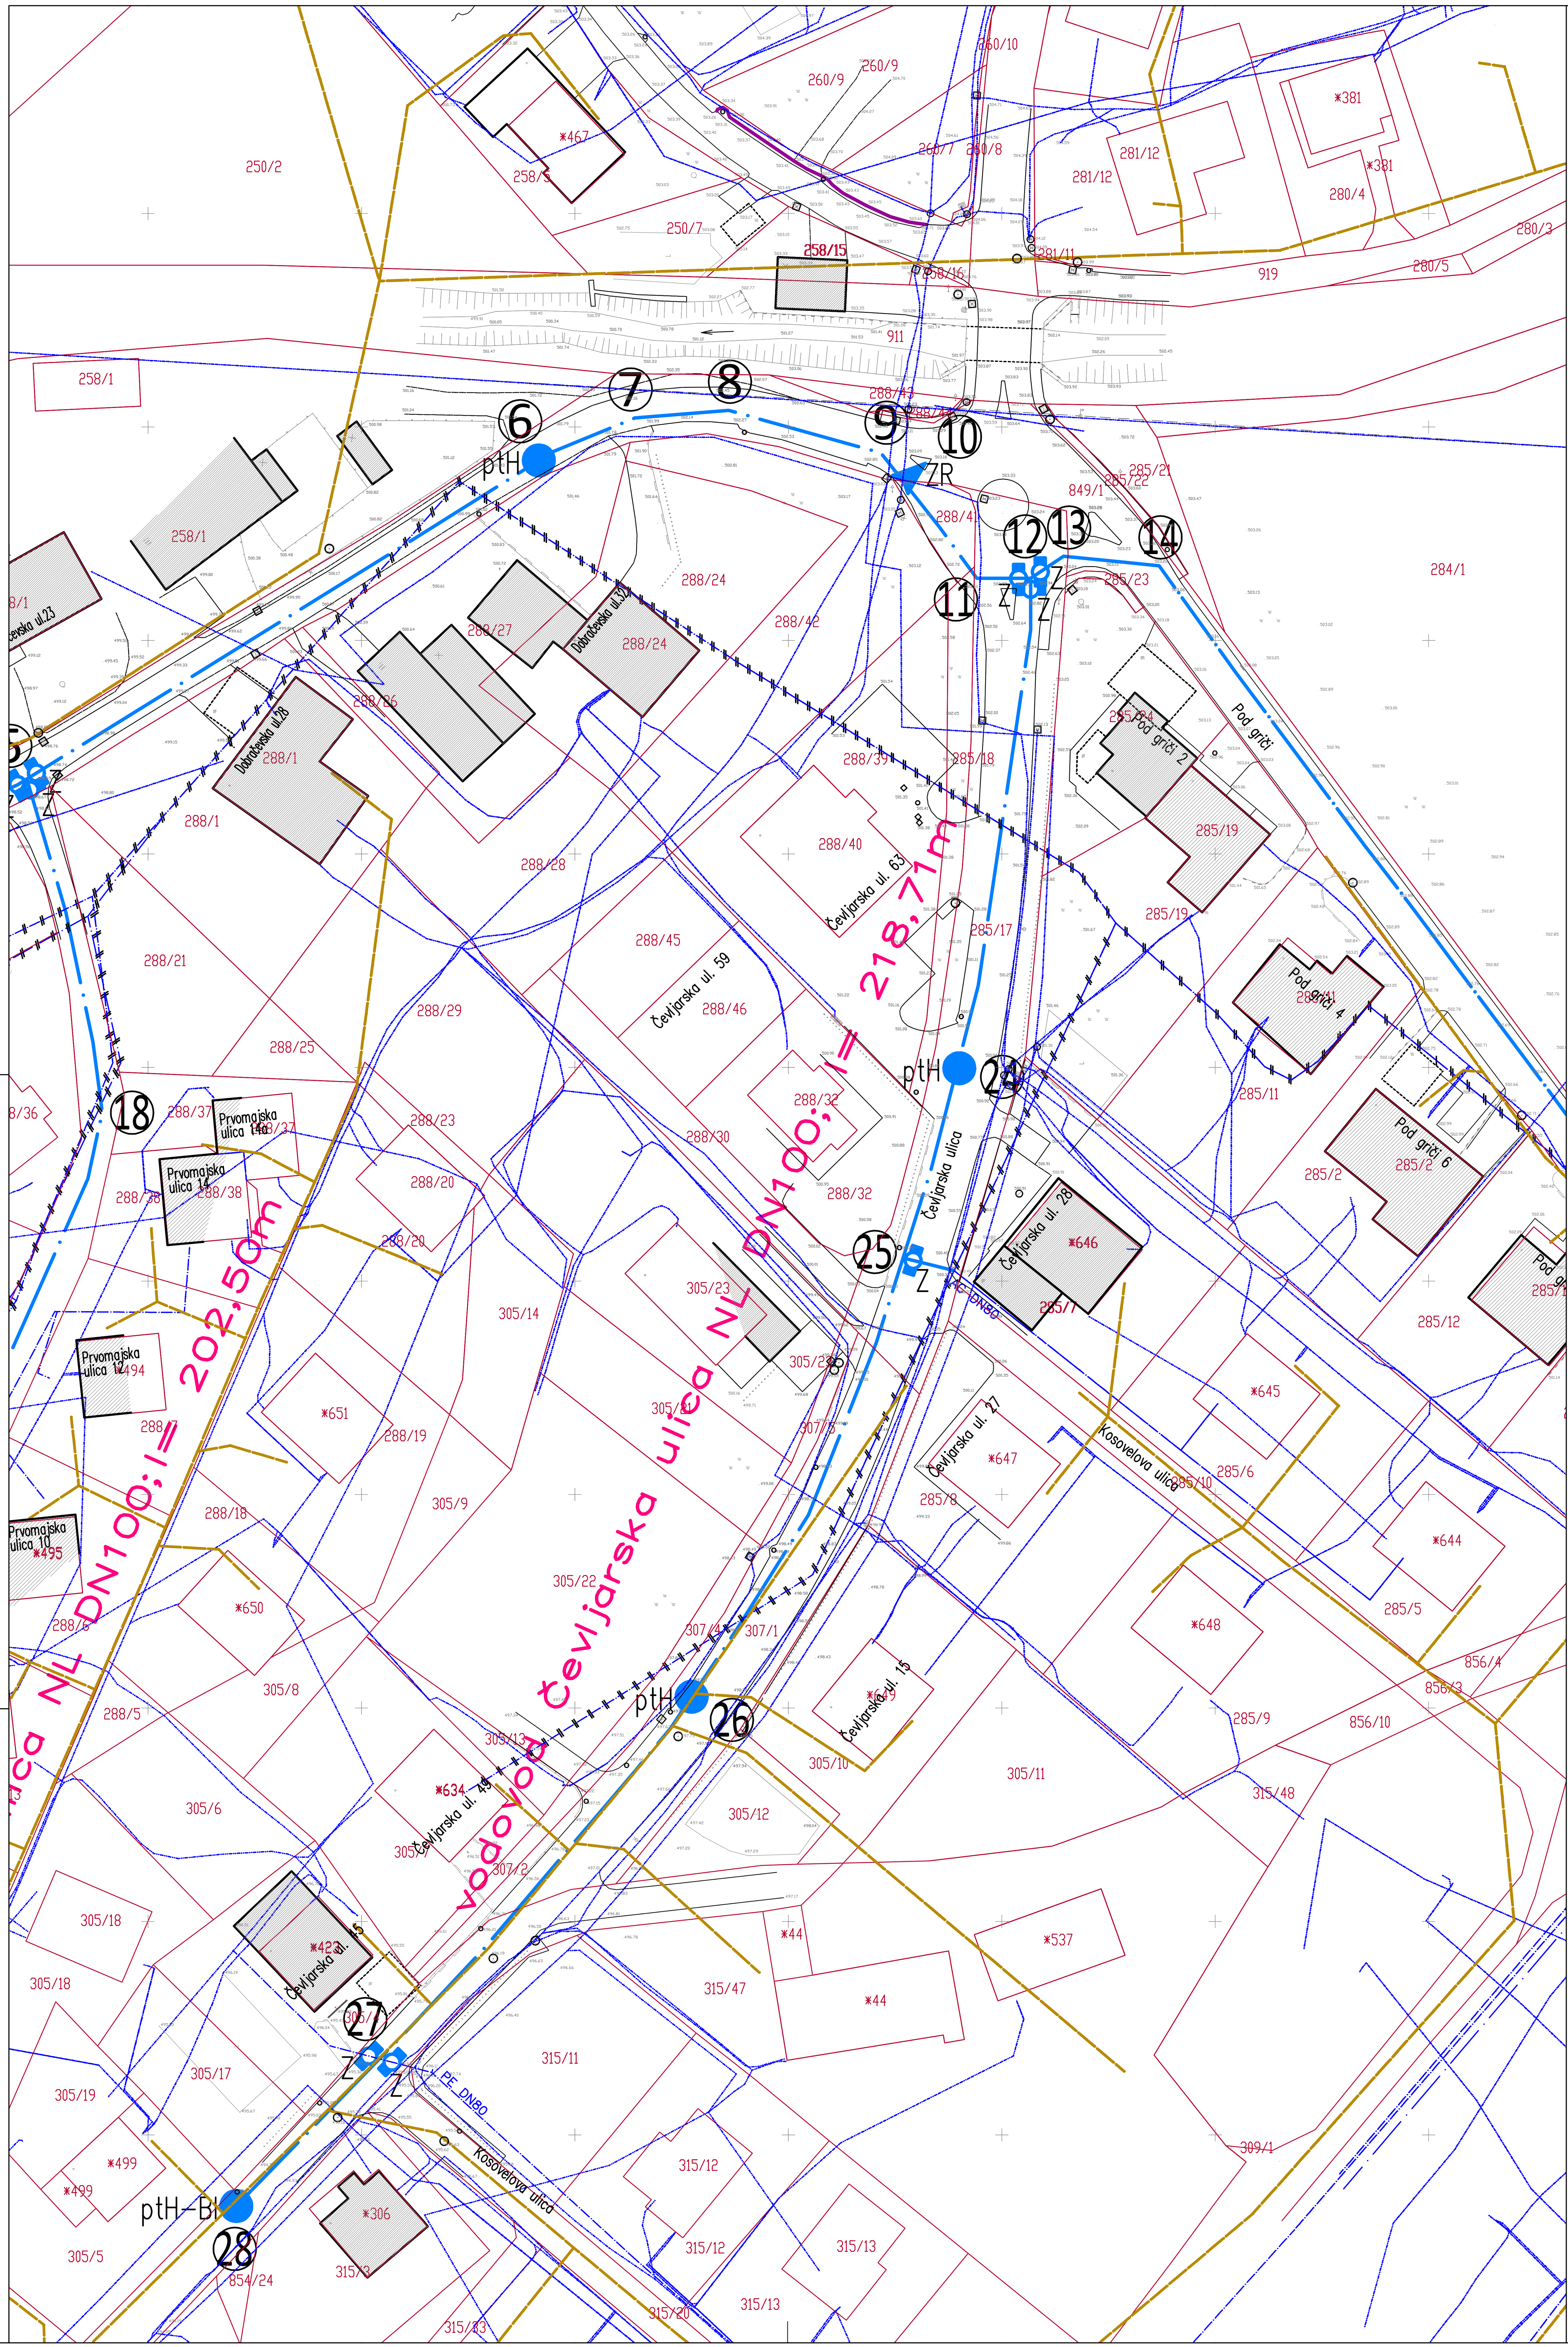


LEGENDA:

- OBSTOJEČI VODOVOD
- PROJEKTIRANI VODOVOD
- Z — PROJEKTIRANI ZASUN
- ptH — PROJEKTIRANI PODTALNI HIDRANT
- ptH–Bl — PROJEKTIRANI PODTALNI HIDRANT–BLATNIK
- ZR — PROJEKTIRANI ZRAČNIK
- ④ — OZNAKA PROJEKTIRANE TOČKE VODOVODA

SITUACIJA VODOVODA - ČEVLJARSKA ULICA

M 1:500

SV PROJEKT
Samo Oman s.p., Dobeno 99, 1234 Mengeš
041 708-336
vojko@voprojekt.si

Investitor:	Občina Žiri, Loška cesta 1, 4226 Žiri			
Objekt:	OBNOVA VODOVODA NA DOBRAČEVSKI ULICI, POD GRIČI, PRVOMAJSKI ULICI IN ČEVLJARSKI ULICI			
Vrsta projekta:	PZI	Številka projekta: 516/2023	Številka načrta:	516/2023 PZI
Vodja projekta:	Vojko Oman, kom. inž.			IZS G-9084
Projektant:	Vojko Oman, kom. inž.			IZS G-9084
Sodelavci:				Številka lista:
Merilo: 1:500	Datum izdelave:	oktober 2023		7.8.