
M9-1
M 1:1000/100
M3.K4

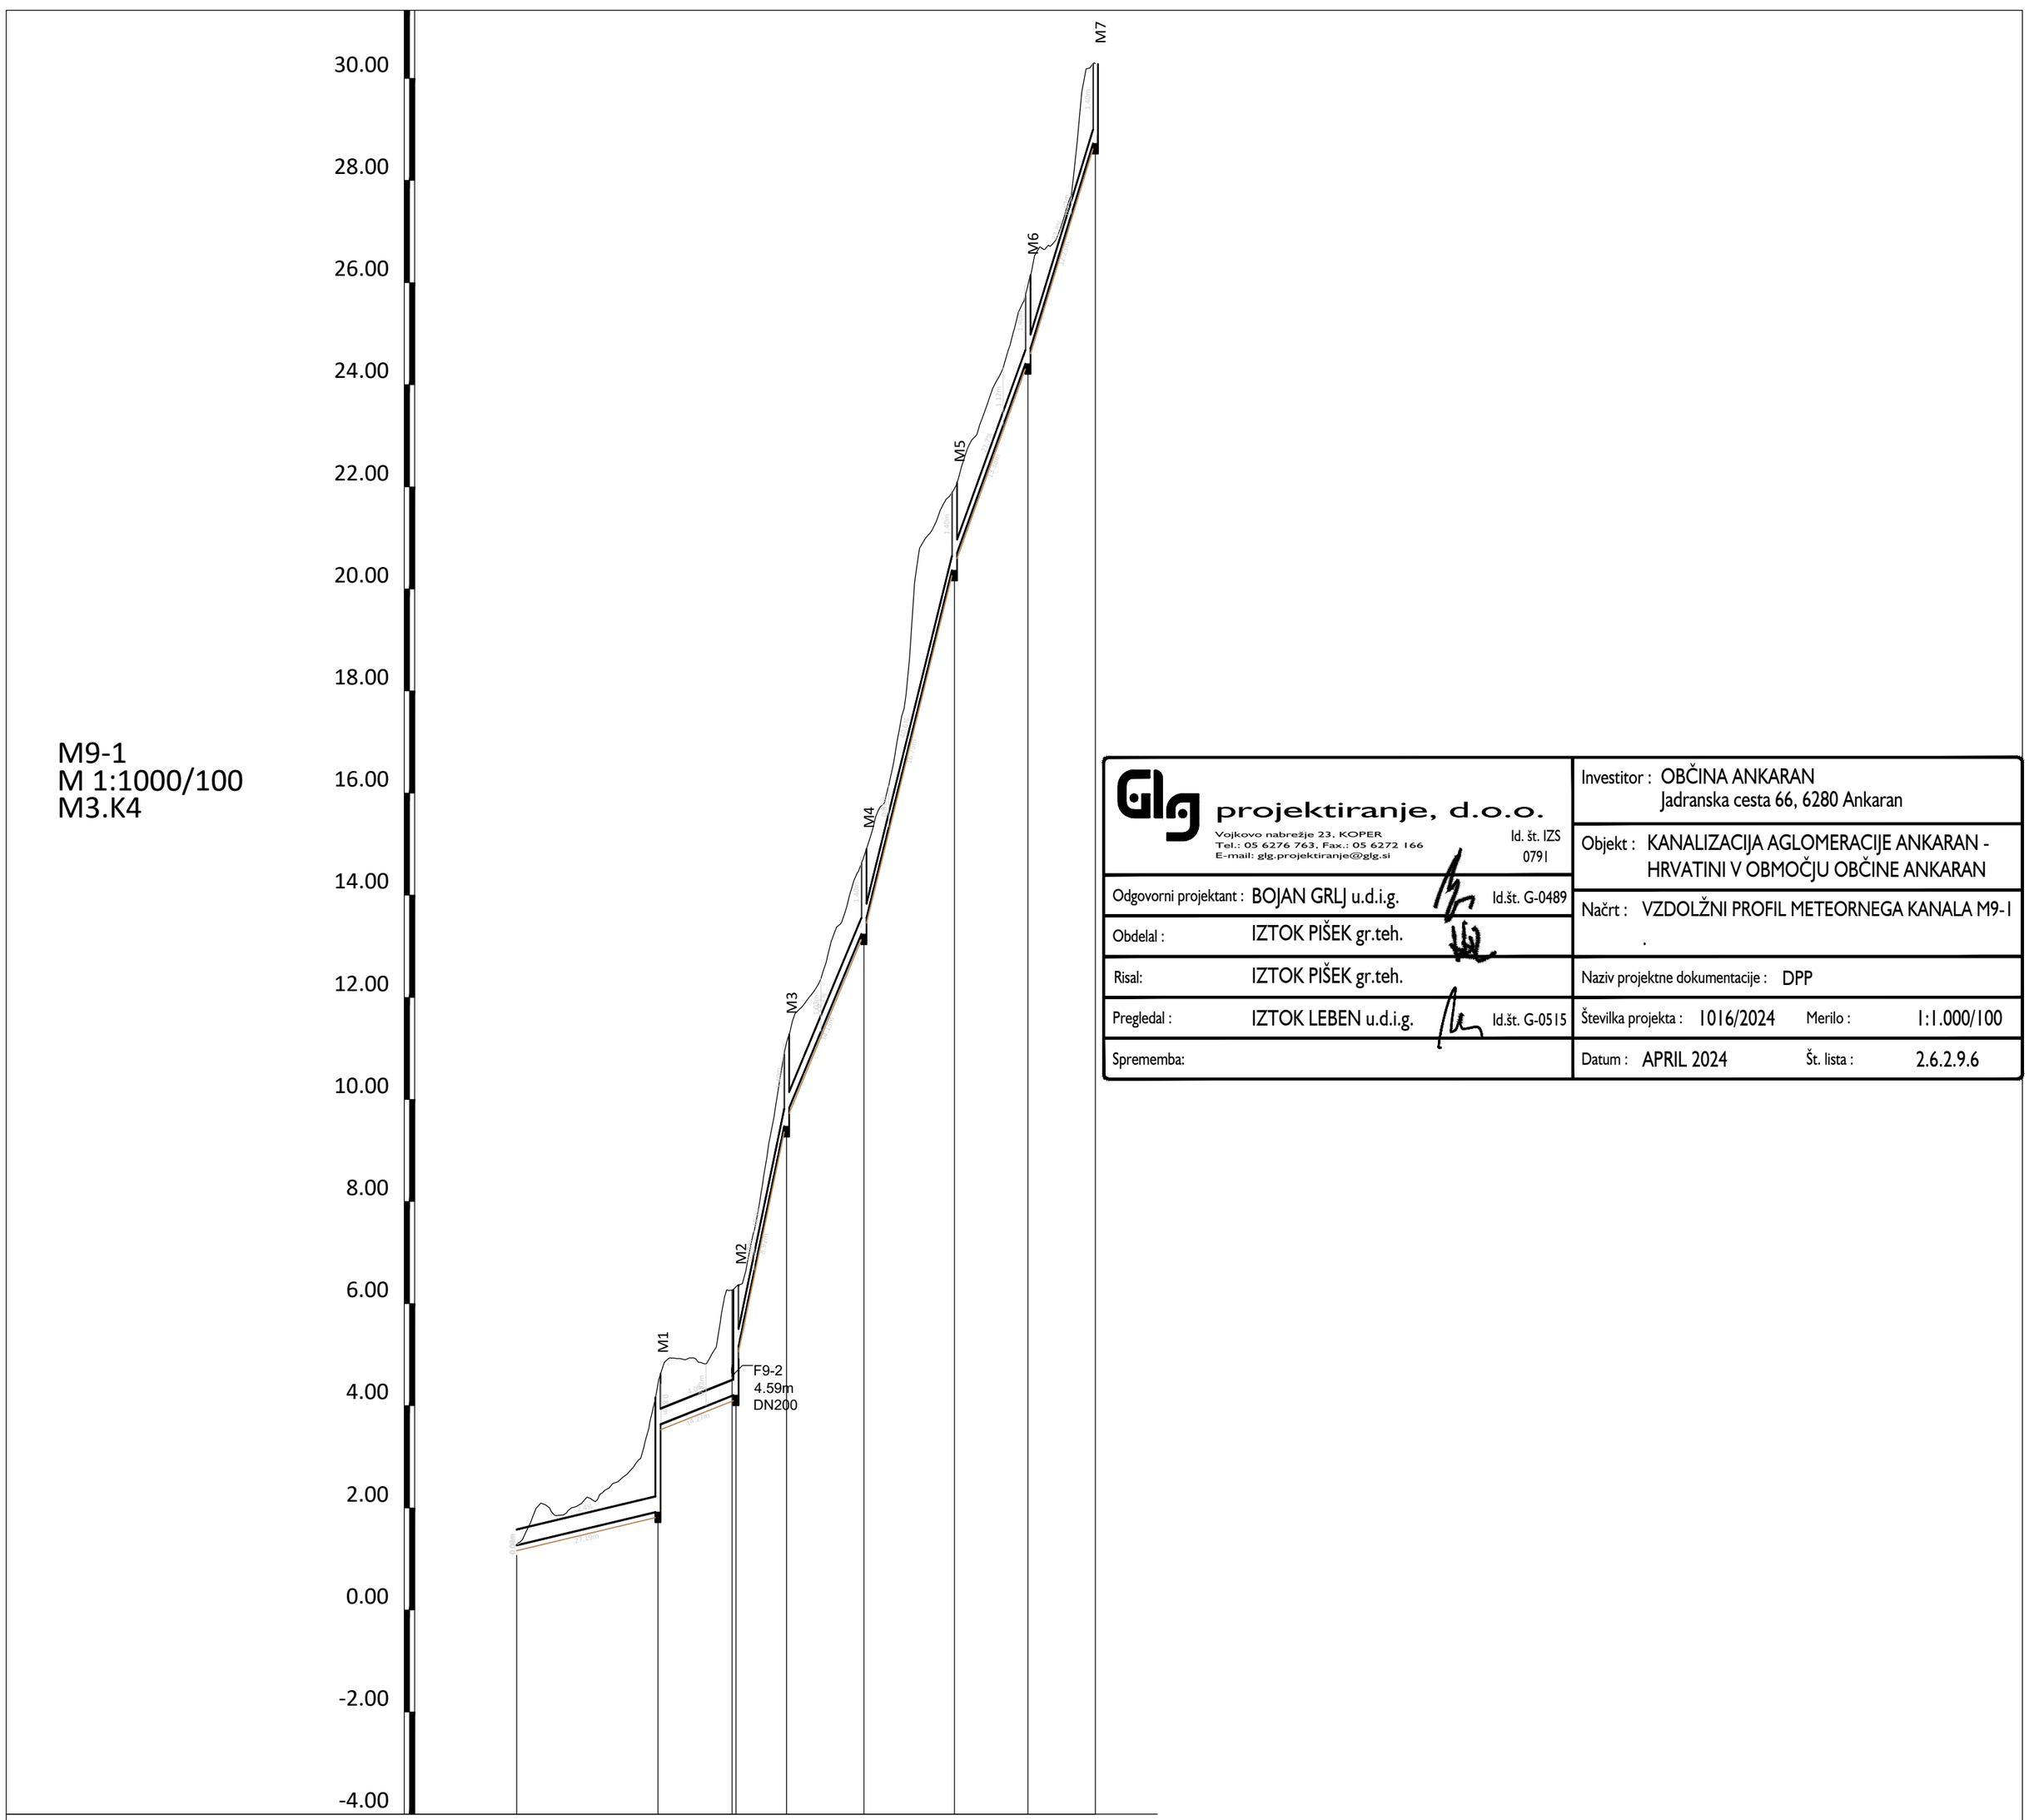

| | | |