


ã IBE, dd., 2000
Vse avtorske pravice, ki niso
s pogodbo izrecno prenesene
na naročnika, so pridržane.

ã IBE, dd., 2000
All rights which are not explicitly
transferred to the employer by
contract are reserved.

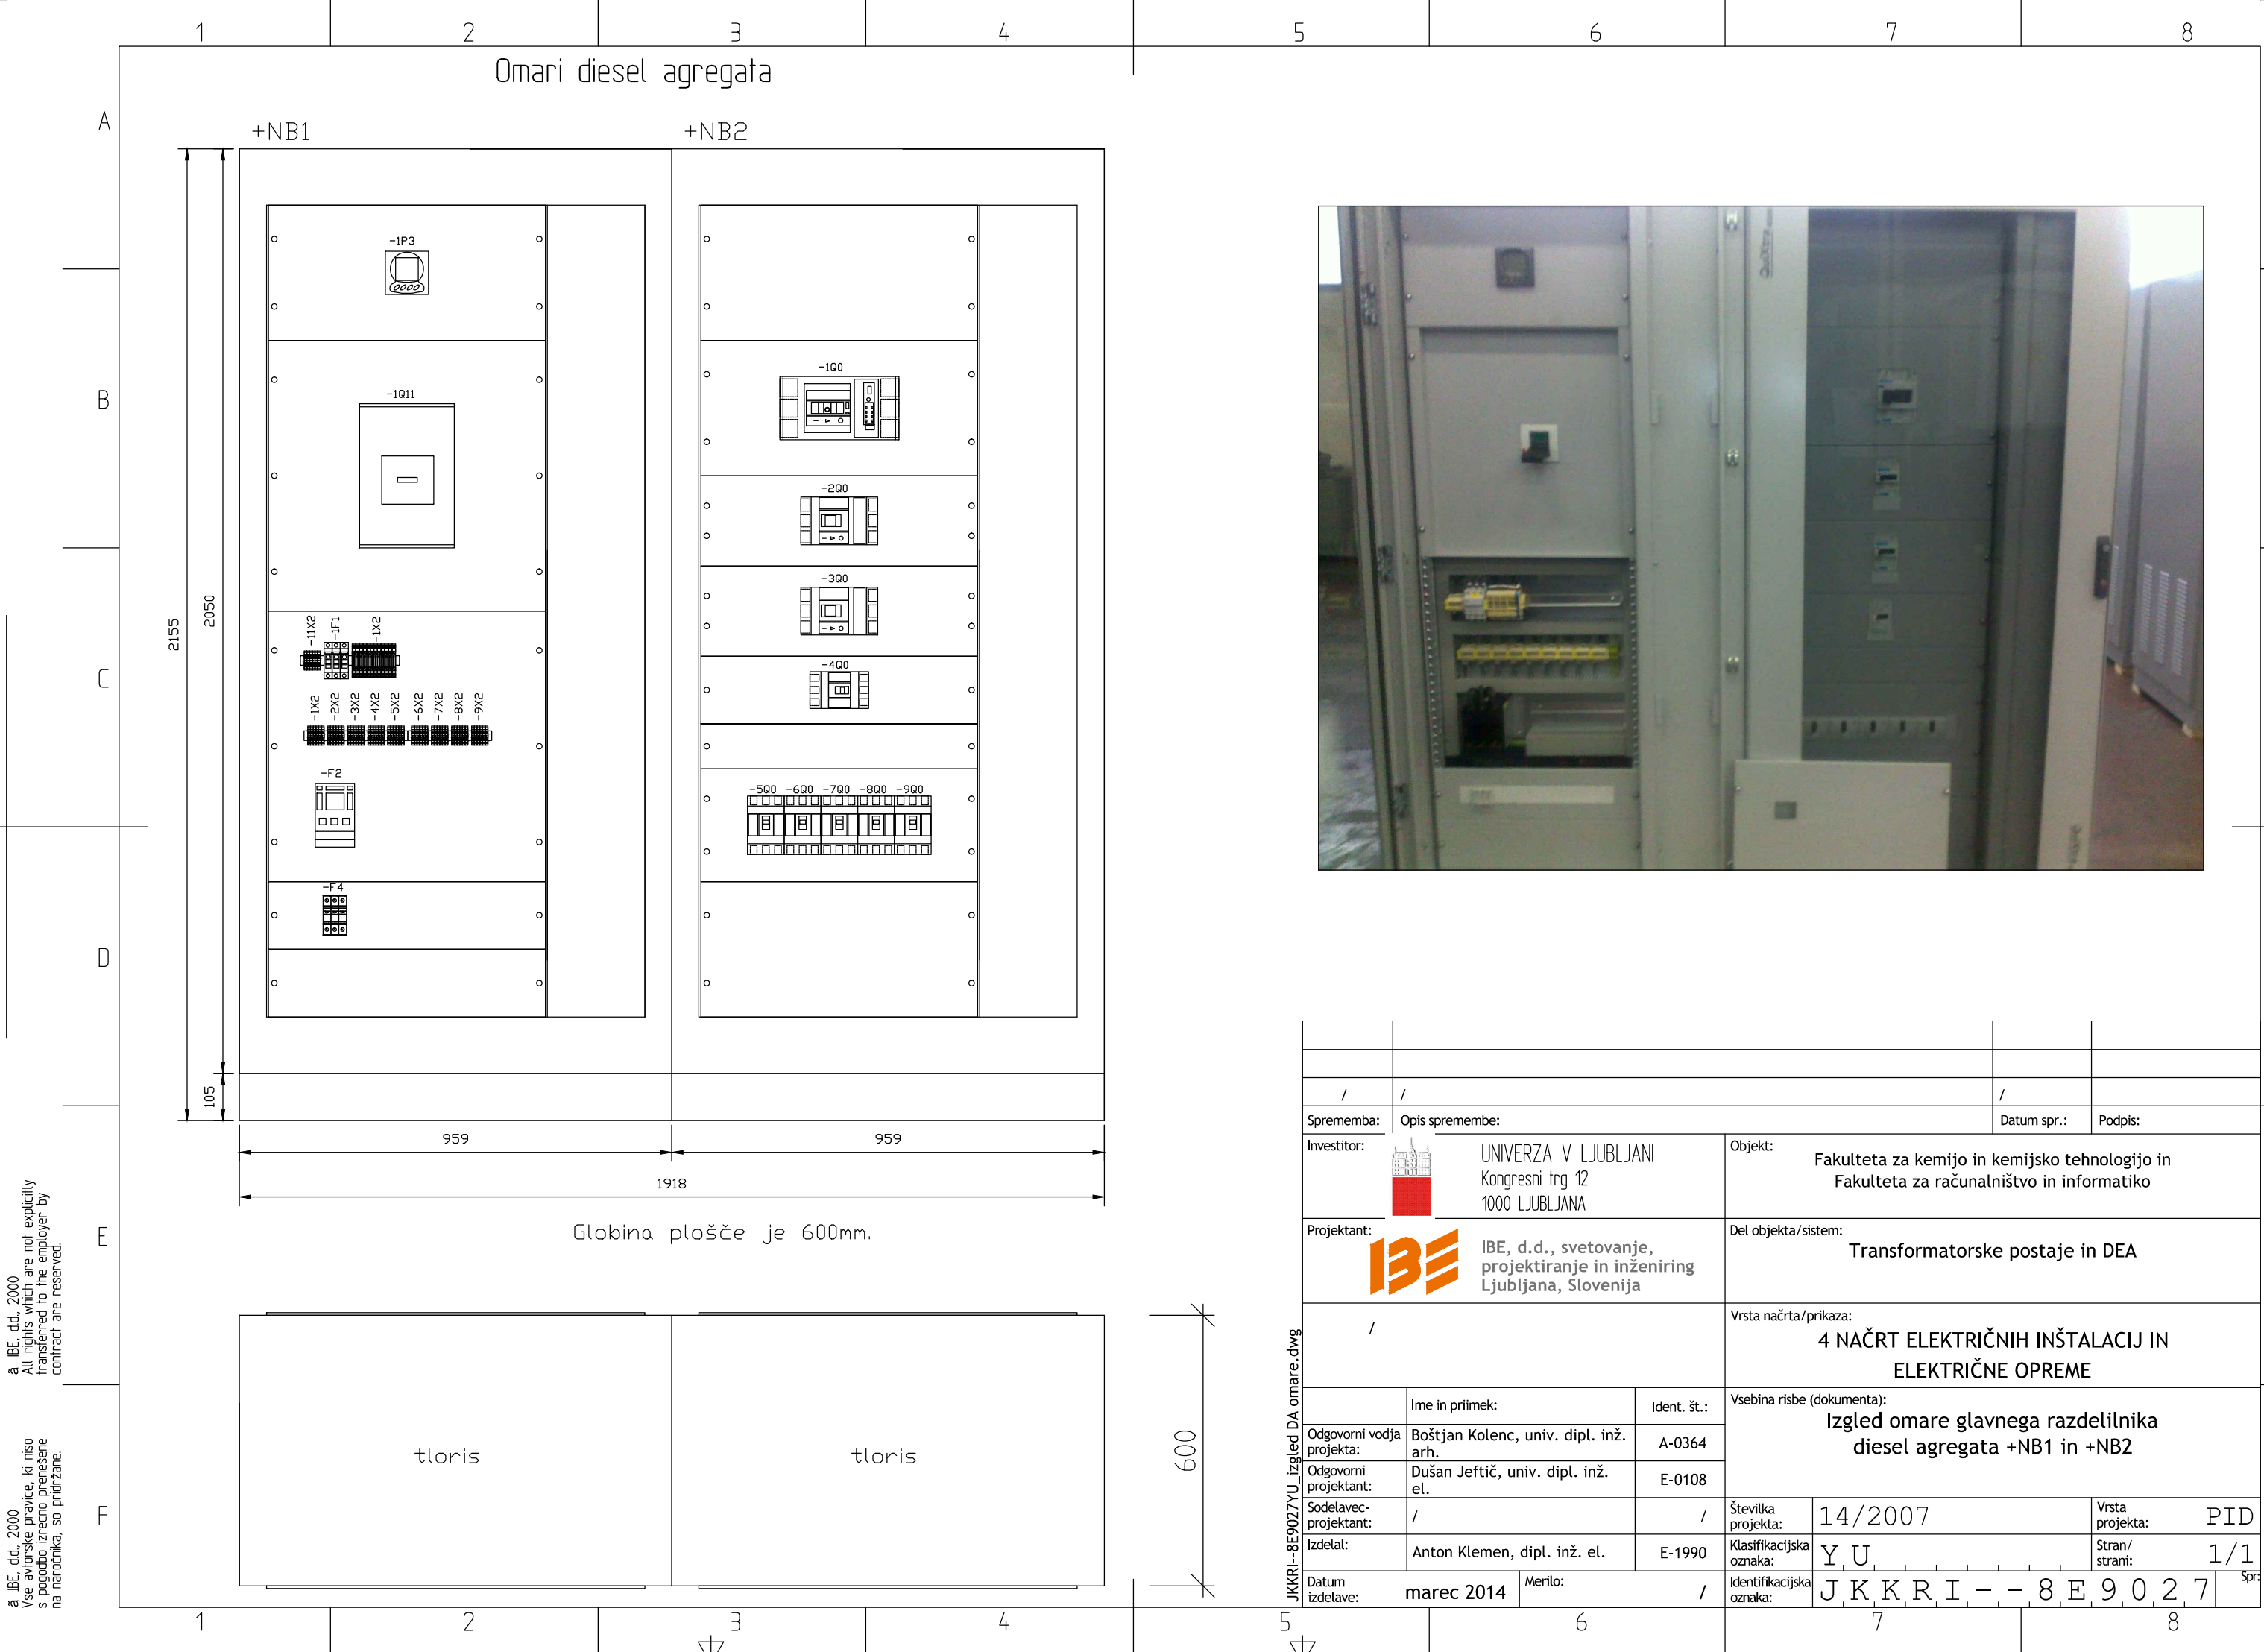

/		/		/	
Sprememba:		Opis spremembe:		Datum spr.:	
Investitor:		UNIVERZA V LJUBLJANI Kongresni trg 12 1000 LJUBLJANA		Objekt:	
Projektant:		IBE, d.d., svetovanje, projektiranje in inženiring Ljubljana, Slovenija		Del objekta/sistem:	
/		/		Vrsta načrta/prikaza:	
Odgovorni vodja projekta:		Boštjan Kolenc, univ. dipl. inž. arh.		Izgled omare glavnega razdelilnika diesel agregata +NB1 in +NB2	
Odgovorni projektant:		Dušan Jeftič, univ. dipl. inž. el.		Vsebina risbe (dokumenta):	
Sodelavec-projektant:		/		Številka projekta:	
Izdela:		Anton Klemen, dipl. inž. el.		Klasifikacijska oznaka:	
Datum izdelave:		marec 2014		Identifikacijska oznaka:	
Merilo:		/		Vrsta projekta:	
/		/		Stran/strani:	
/		/		1/1	
/		/		J K K R I - - 8 E 9 0 2 7	
/		/		Spr.	