
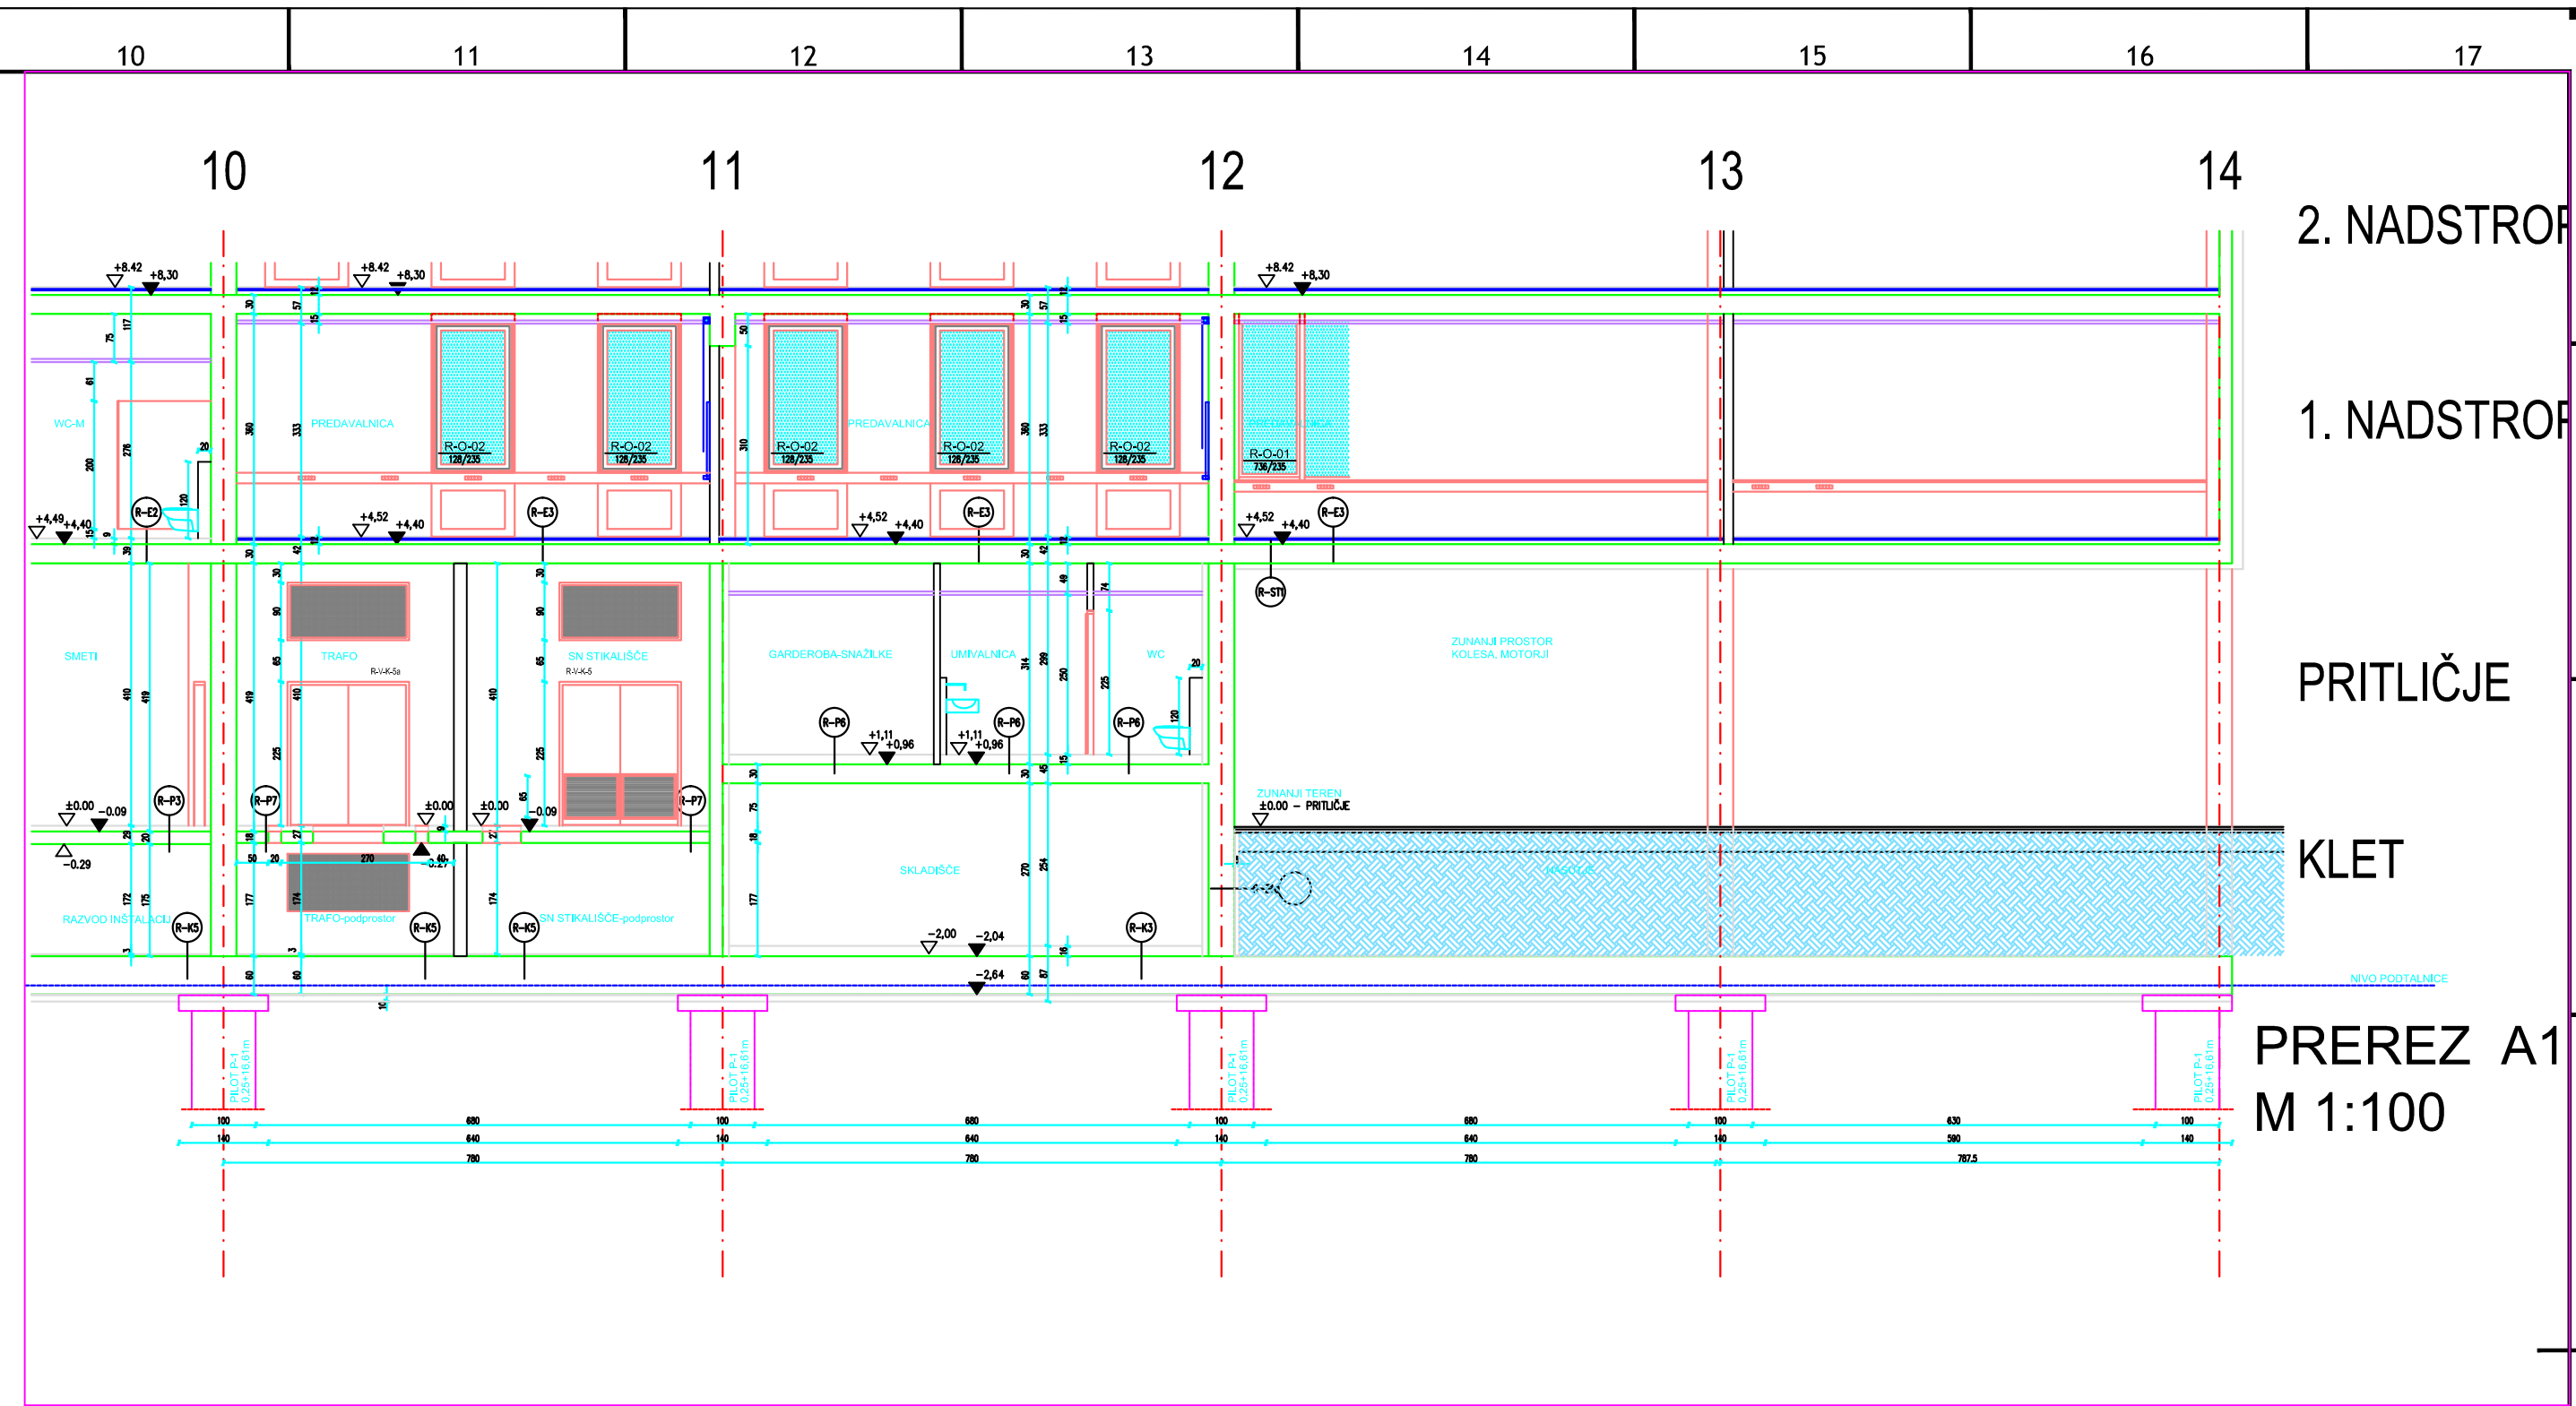


© IBE d.d.
Vse avtorske pravice, ki niso
prenesene na naročnika, so pridržane.

© IBE d.d.
Vse avtorske pravice, ki niso
prenesene na naročnika, so pridržane.

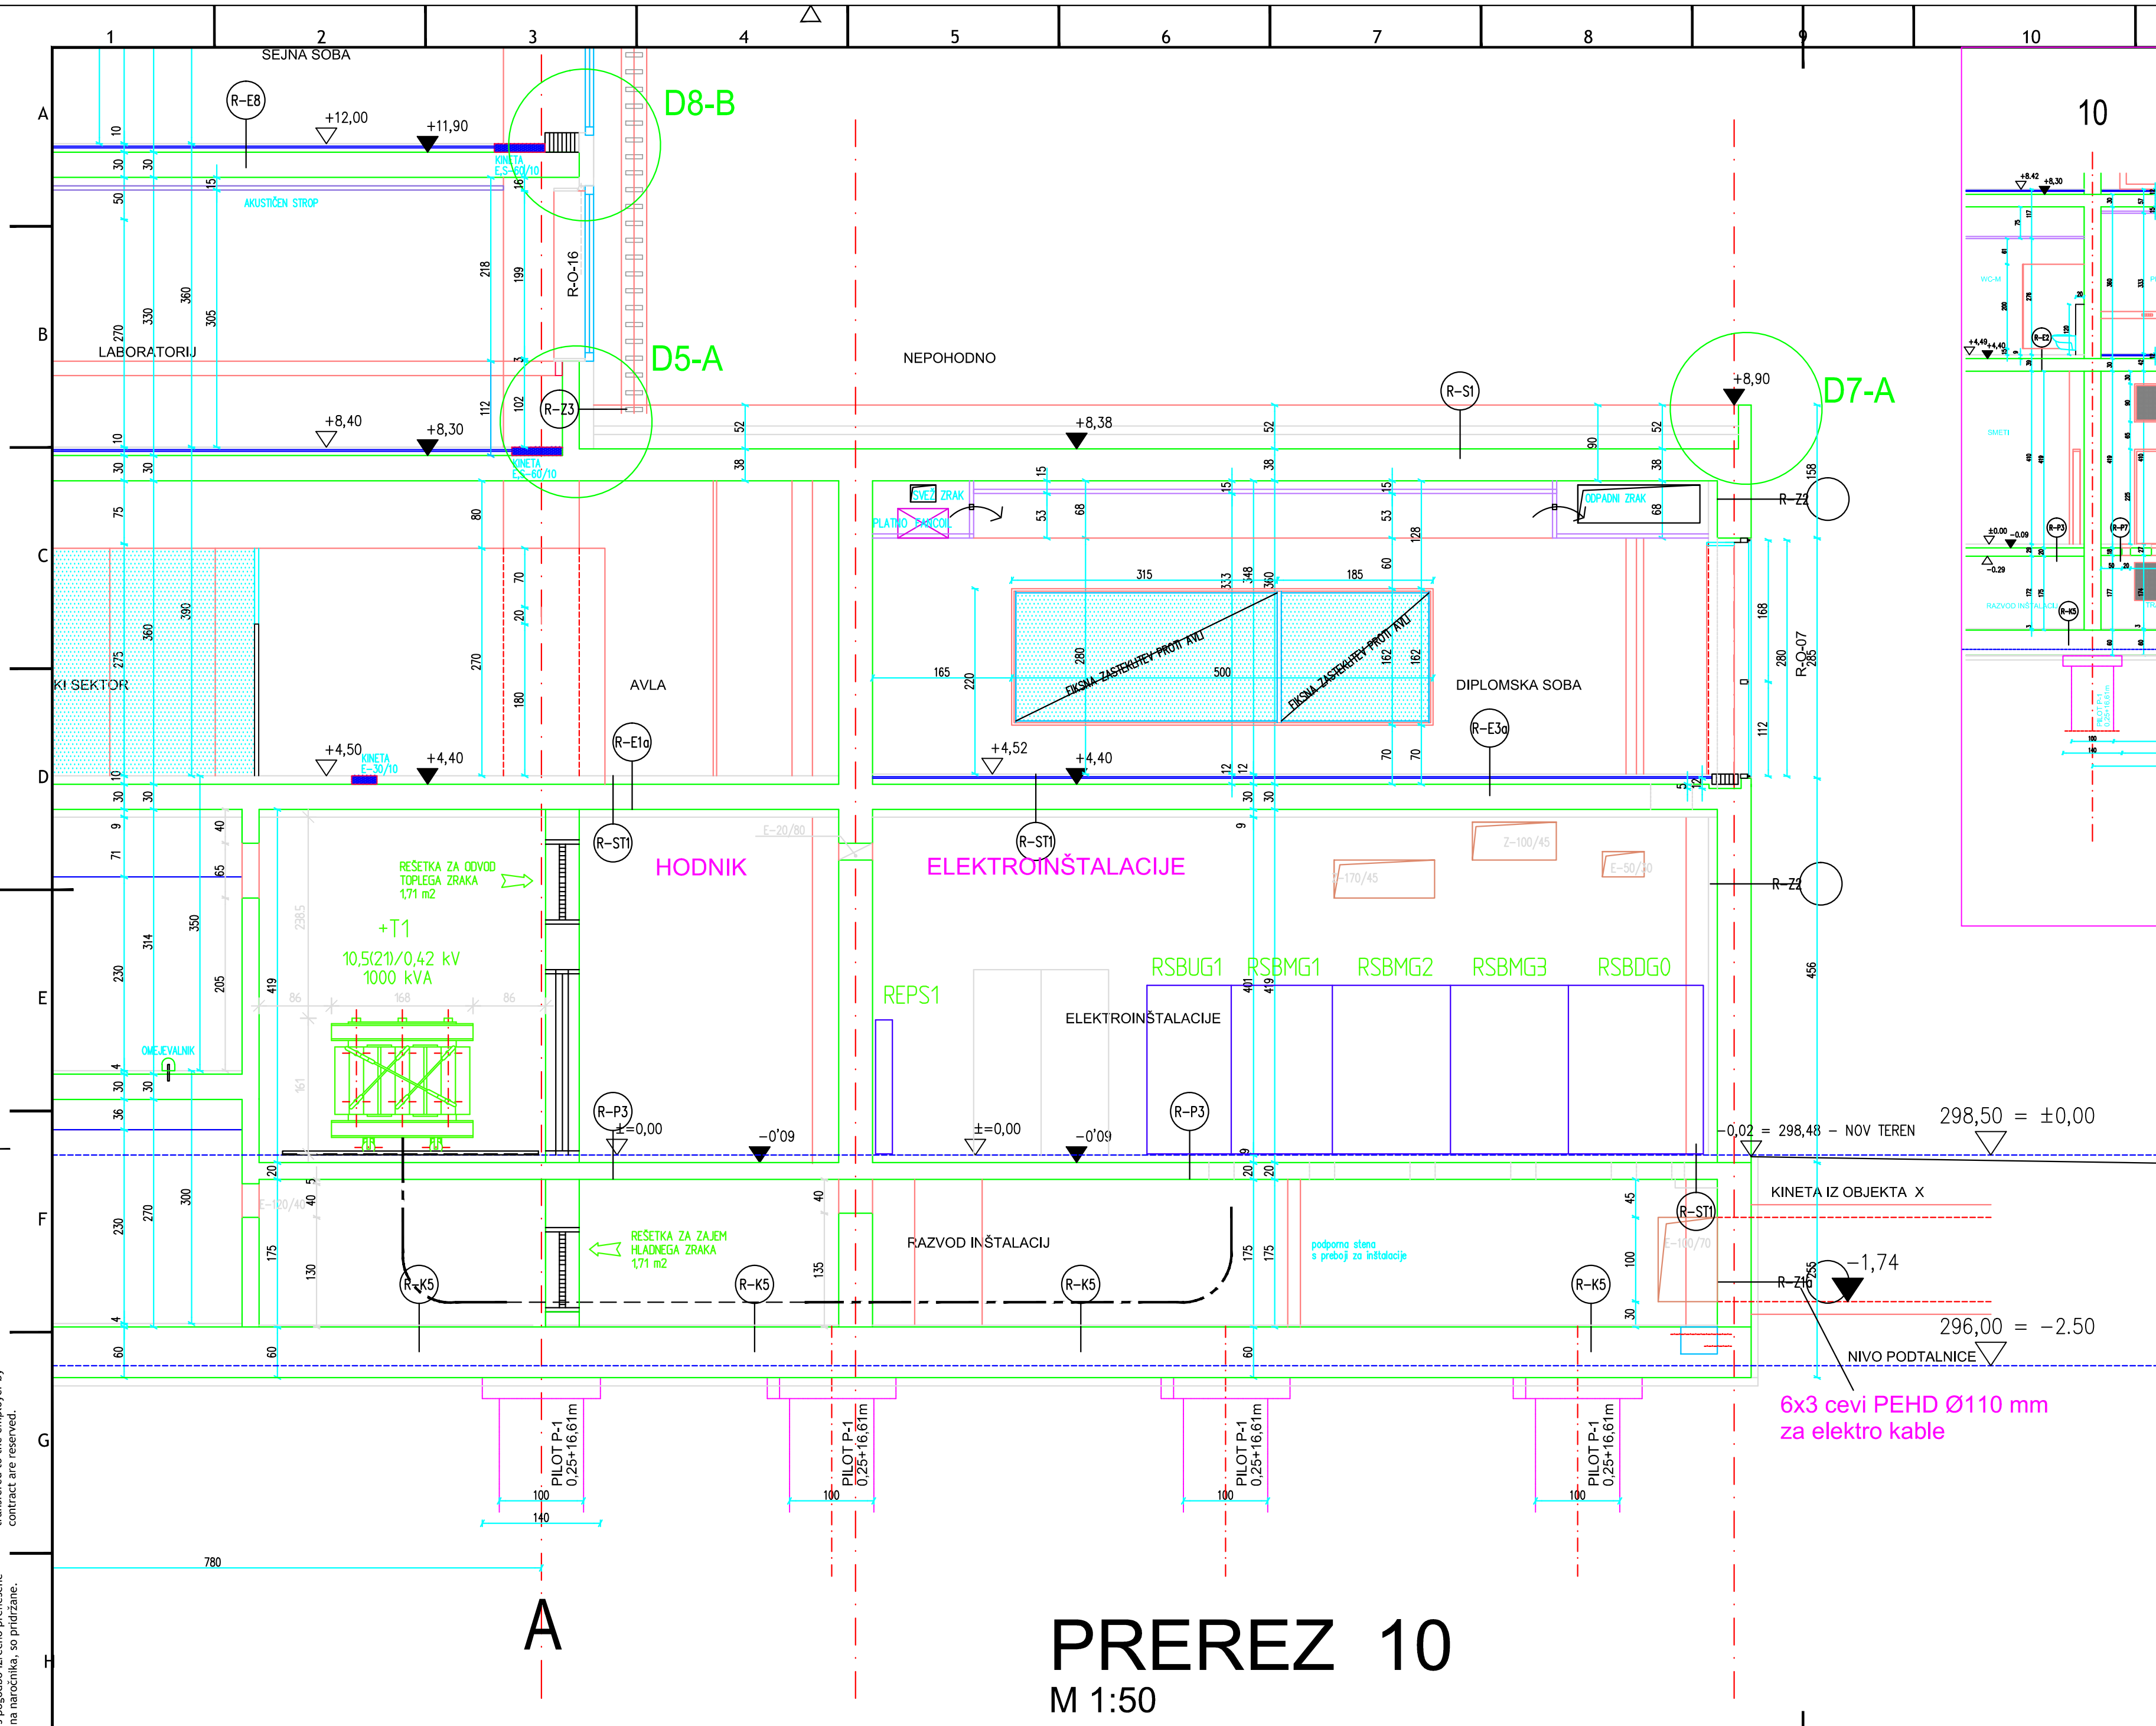

Sprememba: /		Datum spr.: /		Podpis: /	
Investitor: UNIVERZA V LJUBLJANI Kongresni trg 12 1000 LJUBLJANA		Objekt: Fakulteta za kemijo in kemijsko tehnologijo in Fakulteta za računalništvo in informatiko		Del objekta/sistema: Transformatorske postaje in DEA	
Projektant: IBE, d.d., svetovanje, projektiranje in inženiring Ljubljana, Slovenija		Vrsta načrta/prika: 4 NAČRT ELEKTRIČNIH INŠTALACIJ IN ELEKTRIČNE OPREME		Vsebinske risbe (dokumenta): Prečni prerez čez prostore TP2	
Ime in priimek: Boštjan Kolenc, univ. dipl. inž. arh.		Ident. št.: A-0364		Številka projekta: 14/2007	
Odgovorni vodja projekta: Dušan Jętić, univ. dipl. inž. el.		E-0108		Vrsta projekta: PID	
Sodelavec projektanta: /		/		Stran/strani: 1/1	
Izdelal: Anton Klemen, dipl. inž. el.		E-1990		Identifikacijska oznaka: J K K R I - - 8 E 9 0 3 3	
Datum izdelave: marec 2014		Merilo: 1 : 50		Sprejeto: /	