



Copyright © IBE, Consulting Engineers
All rights which are not explicitly
transferred to the employer by
contract are reserved.


© IBE d.d.
Vse avtorske pravice, ki niso
s pogodbo izrecno prenešene
na naročnika, so pridržane.

JKKR1--8E9019-00_vodenje NN bloka3_TS.dwg


1	2	3	4		
A				A	
B				B	
C				C	
D				D	
Sprememba:		Opis spremembe:		Datum spr.:	Podpis:
Investitor:	 UNIVERZA V LJUBLJANI Kongresni trg 12 1000 LJUBLJANA		Objekt: Fakulteta za kemijo in kemijsko tehnologijo in Fakulteta za računalništvo in informatiko		
Projektant:	 IBE, d.d., svetovanje, projektiranje in inženiring Ljubljana, Slovenija		Del objekta/sistem: Transformatorske postaje in DEA		
/		Vrsta načrta/prikaza: 4 NAČRT ELEKTRIČNIH INŠTALACIJ IN ELEKTRIČNE OPREME			
Ime in priimek:		Ident. št.:	Vsebina risbe (dokumenta):		
Odgovorni vodja projekta:	Boštjan Kolenc, univ. dipl. inž. arh.	A-0364	Tokovne sheme vodenja 0,4 kV bloka TP3		
Odgovorni projektant:	Dušan Jeftič, univ. dipl. inž. el.	E-0108			
Sodelavec-projektant:	/	/	Številka projekta:	14/2007	Vrsta projekta: PID
Izdela:	Anton Klemen, dipl. inž. el.	E-1990	Klasifikacijska oznaka:	Y, S	Stran/strani: 0/13
Datum izdelave:	03.2014	Merilo:	/	Identifikacijska oznaka:	J K K R I - - 8 E 9 0 1 9 Spr
1	2	3	4		


E


F

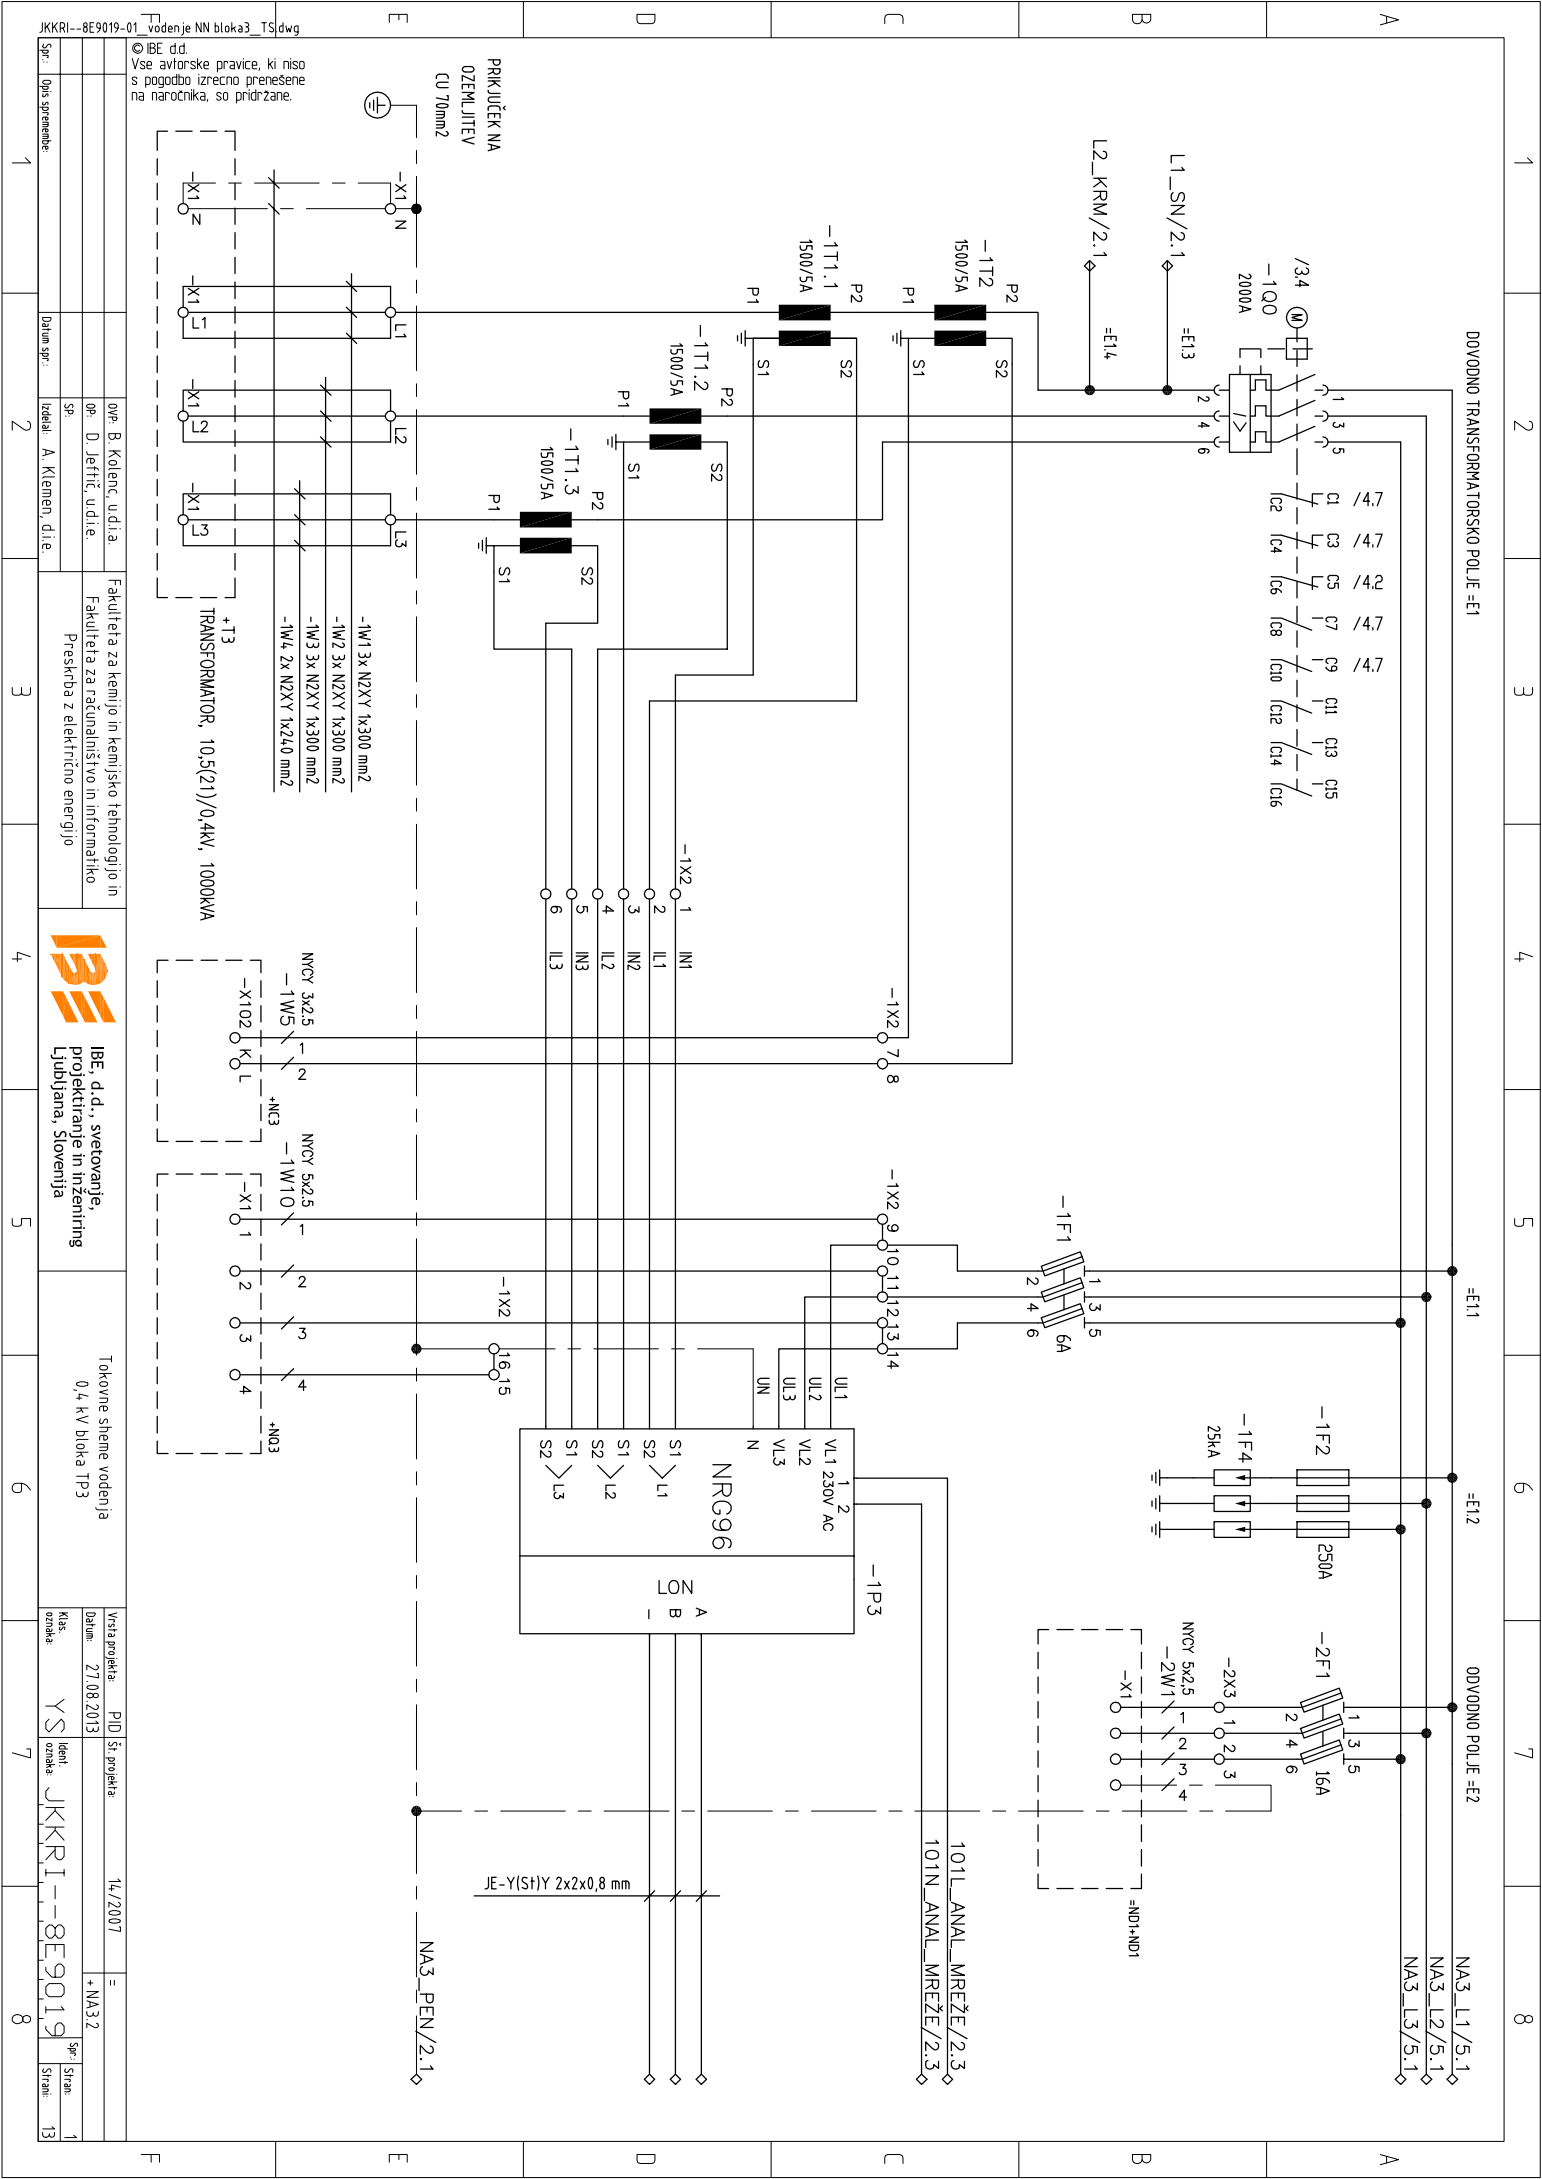



JKKRI--8E9019-01_Vodenje NN bloka3_TS.dwg		1		2		3		4		5		6		7		8	

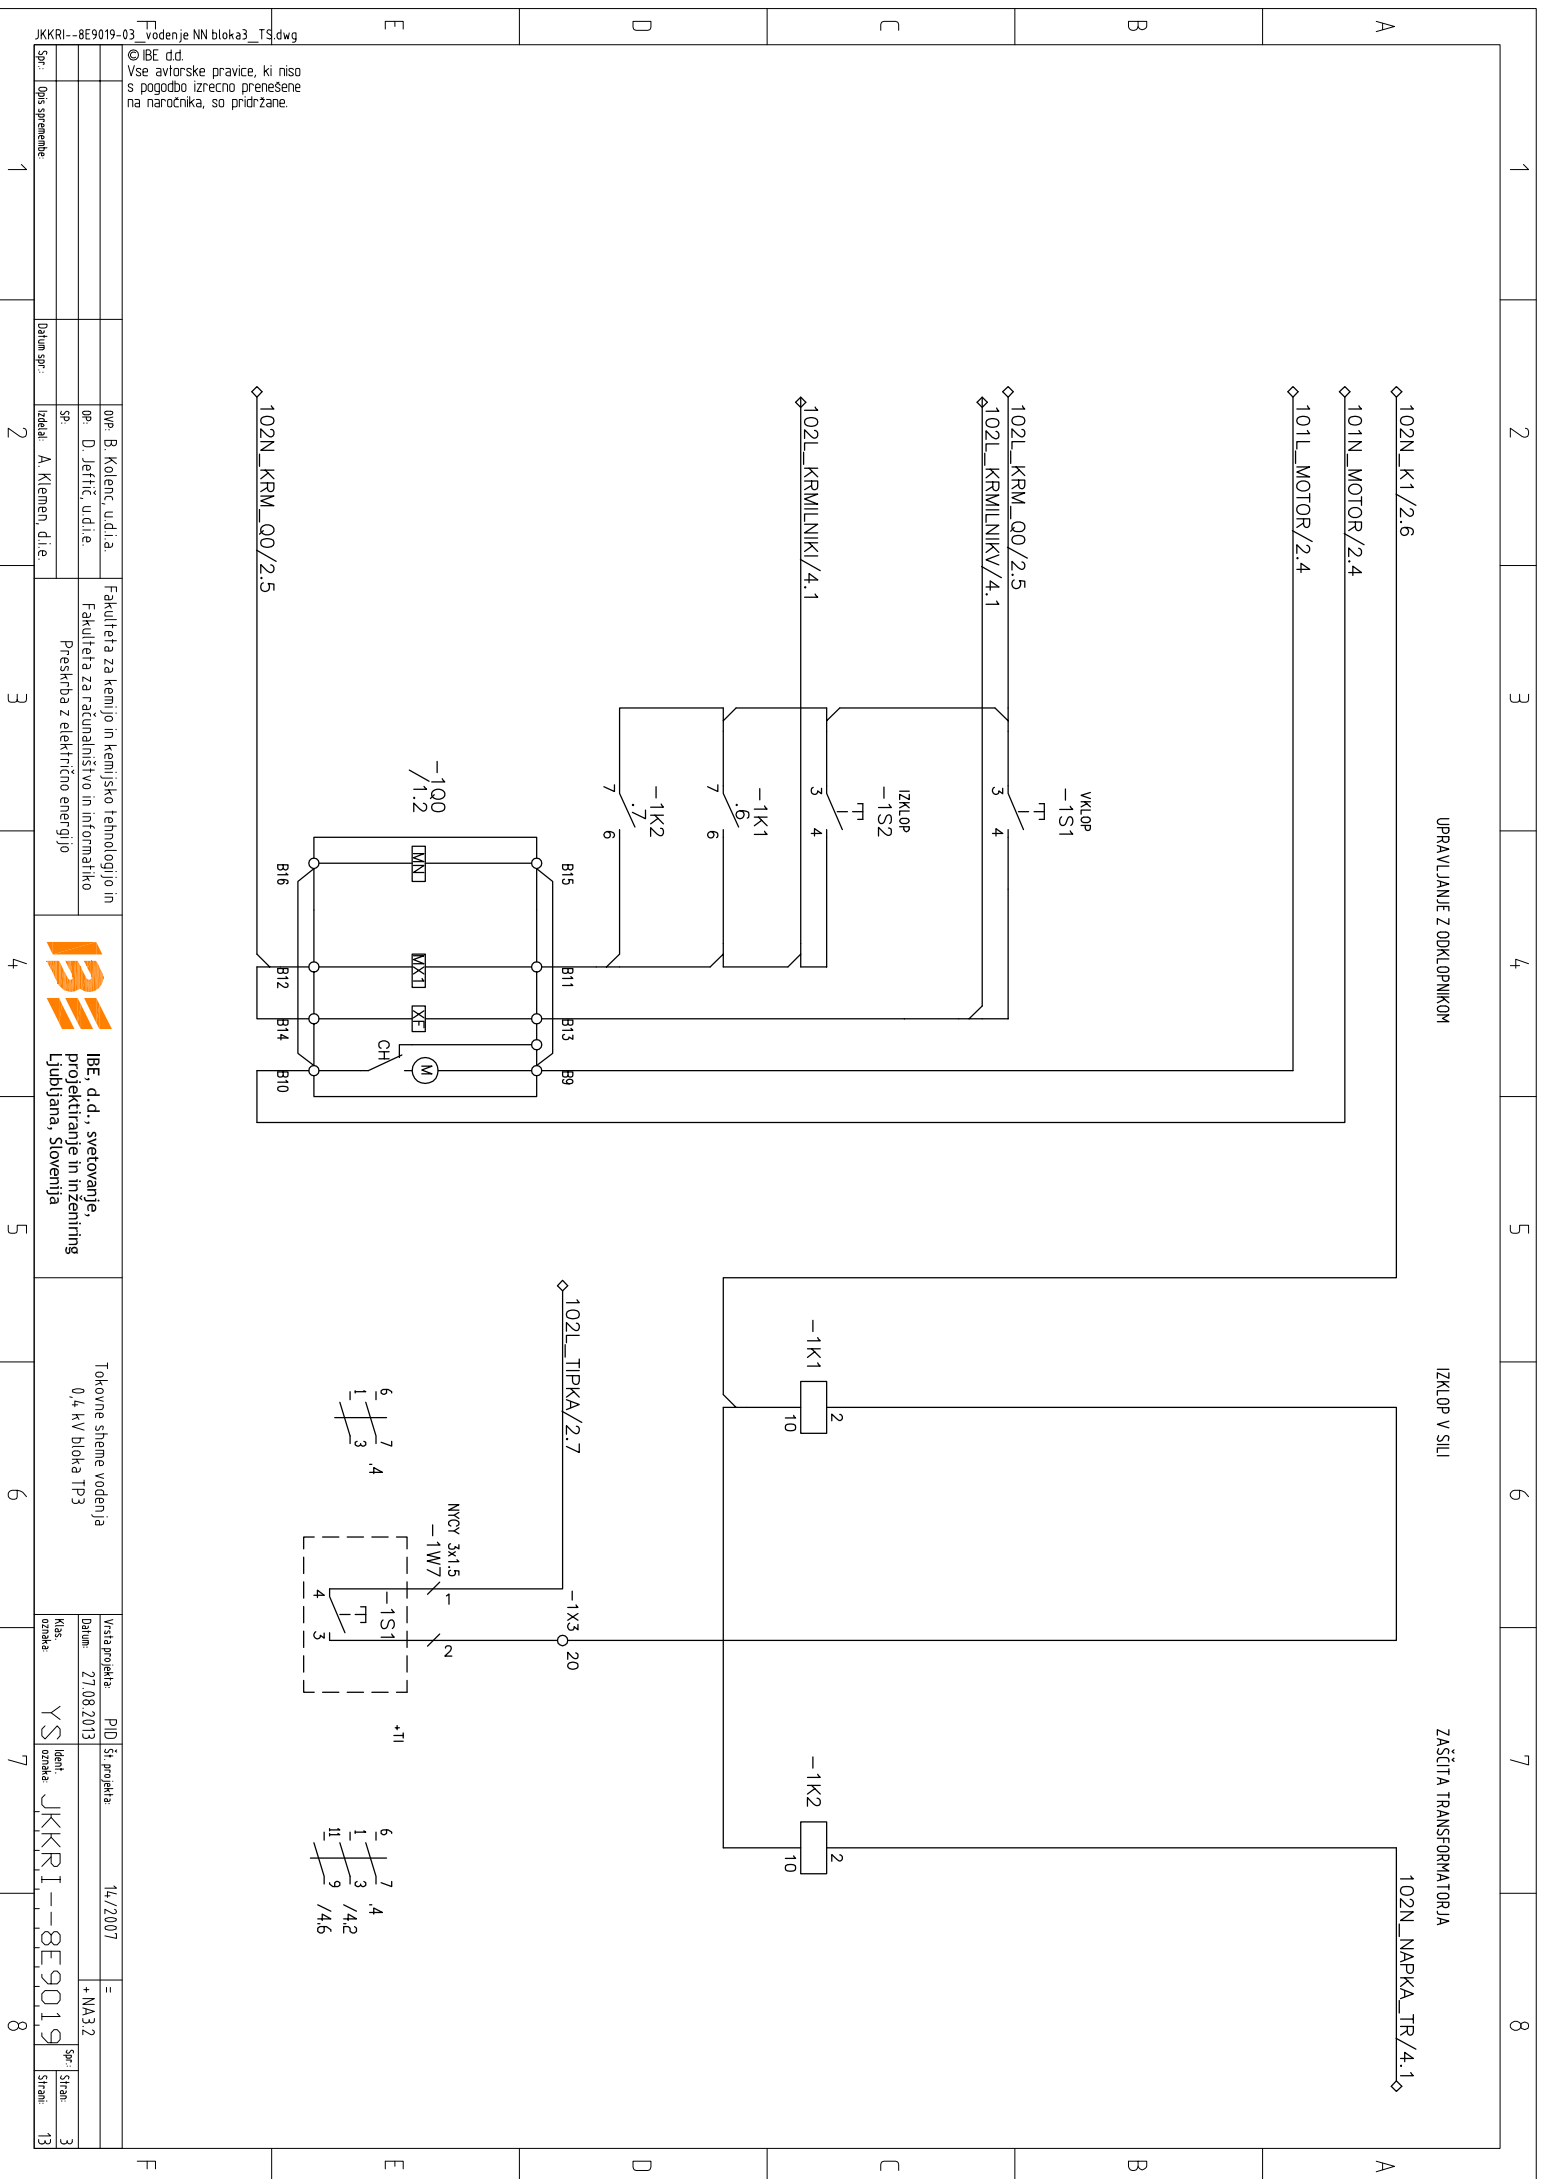


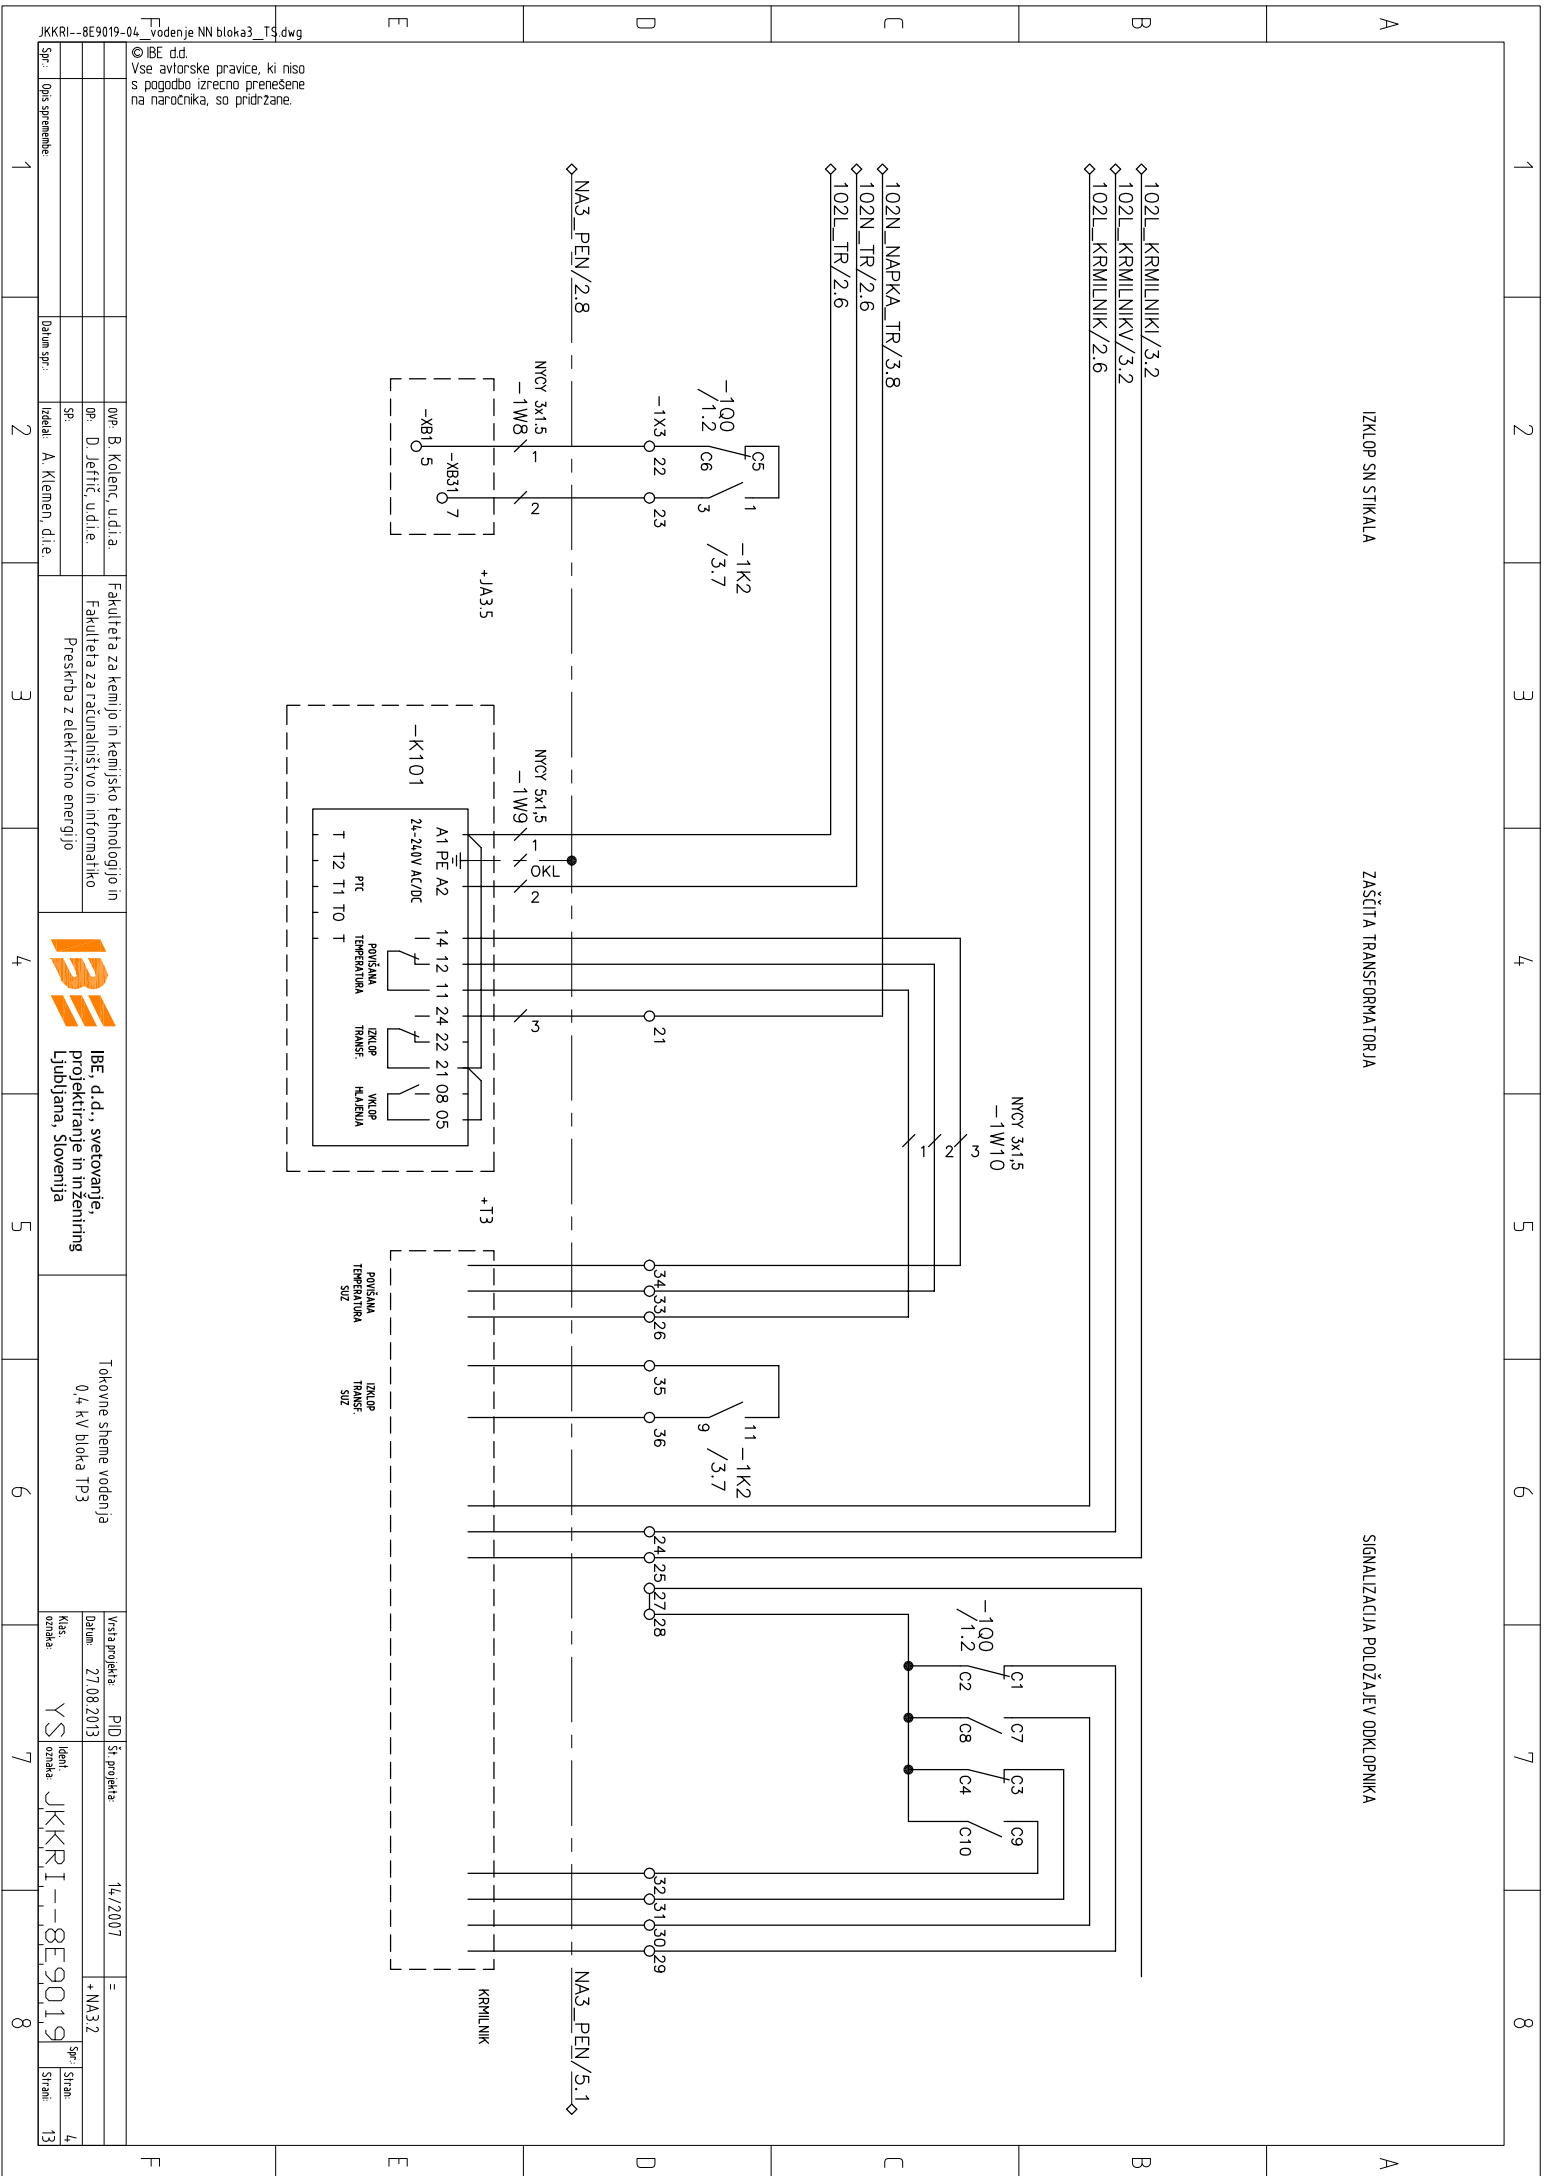

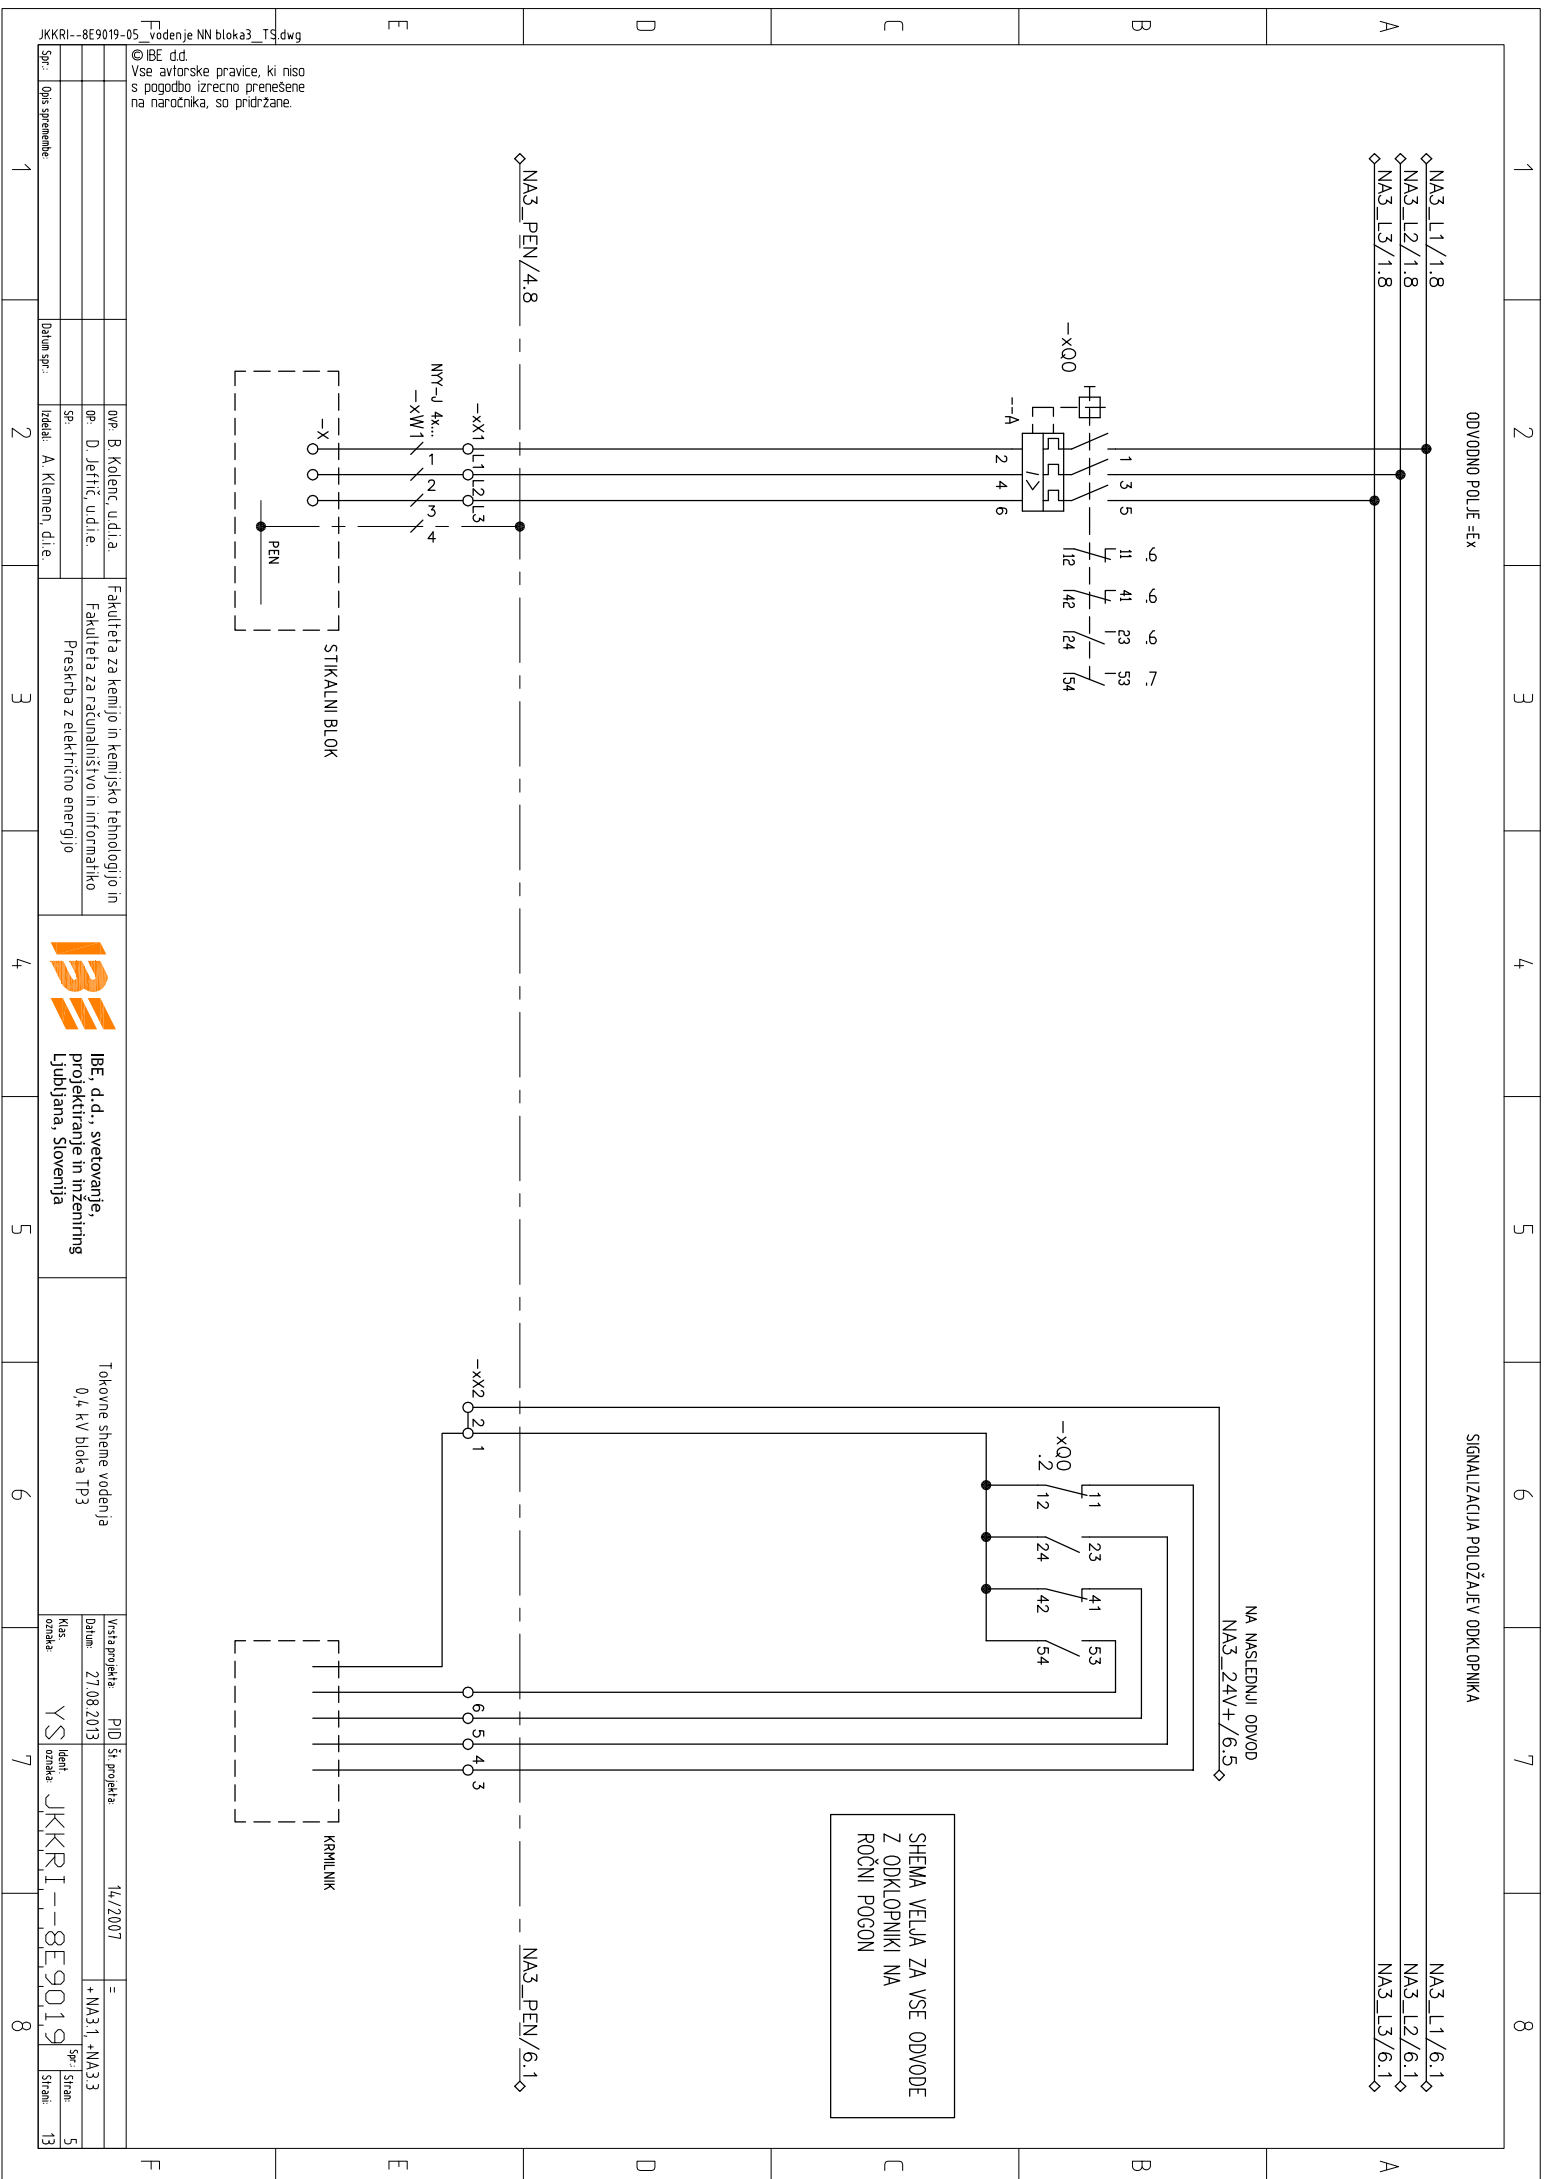

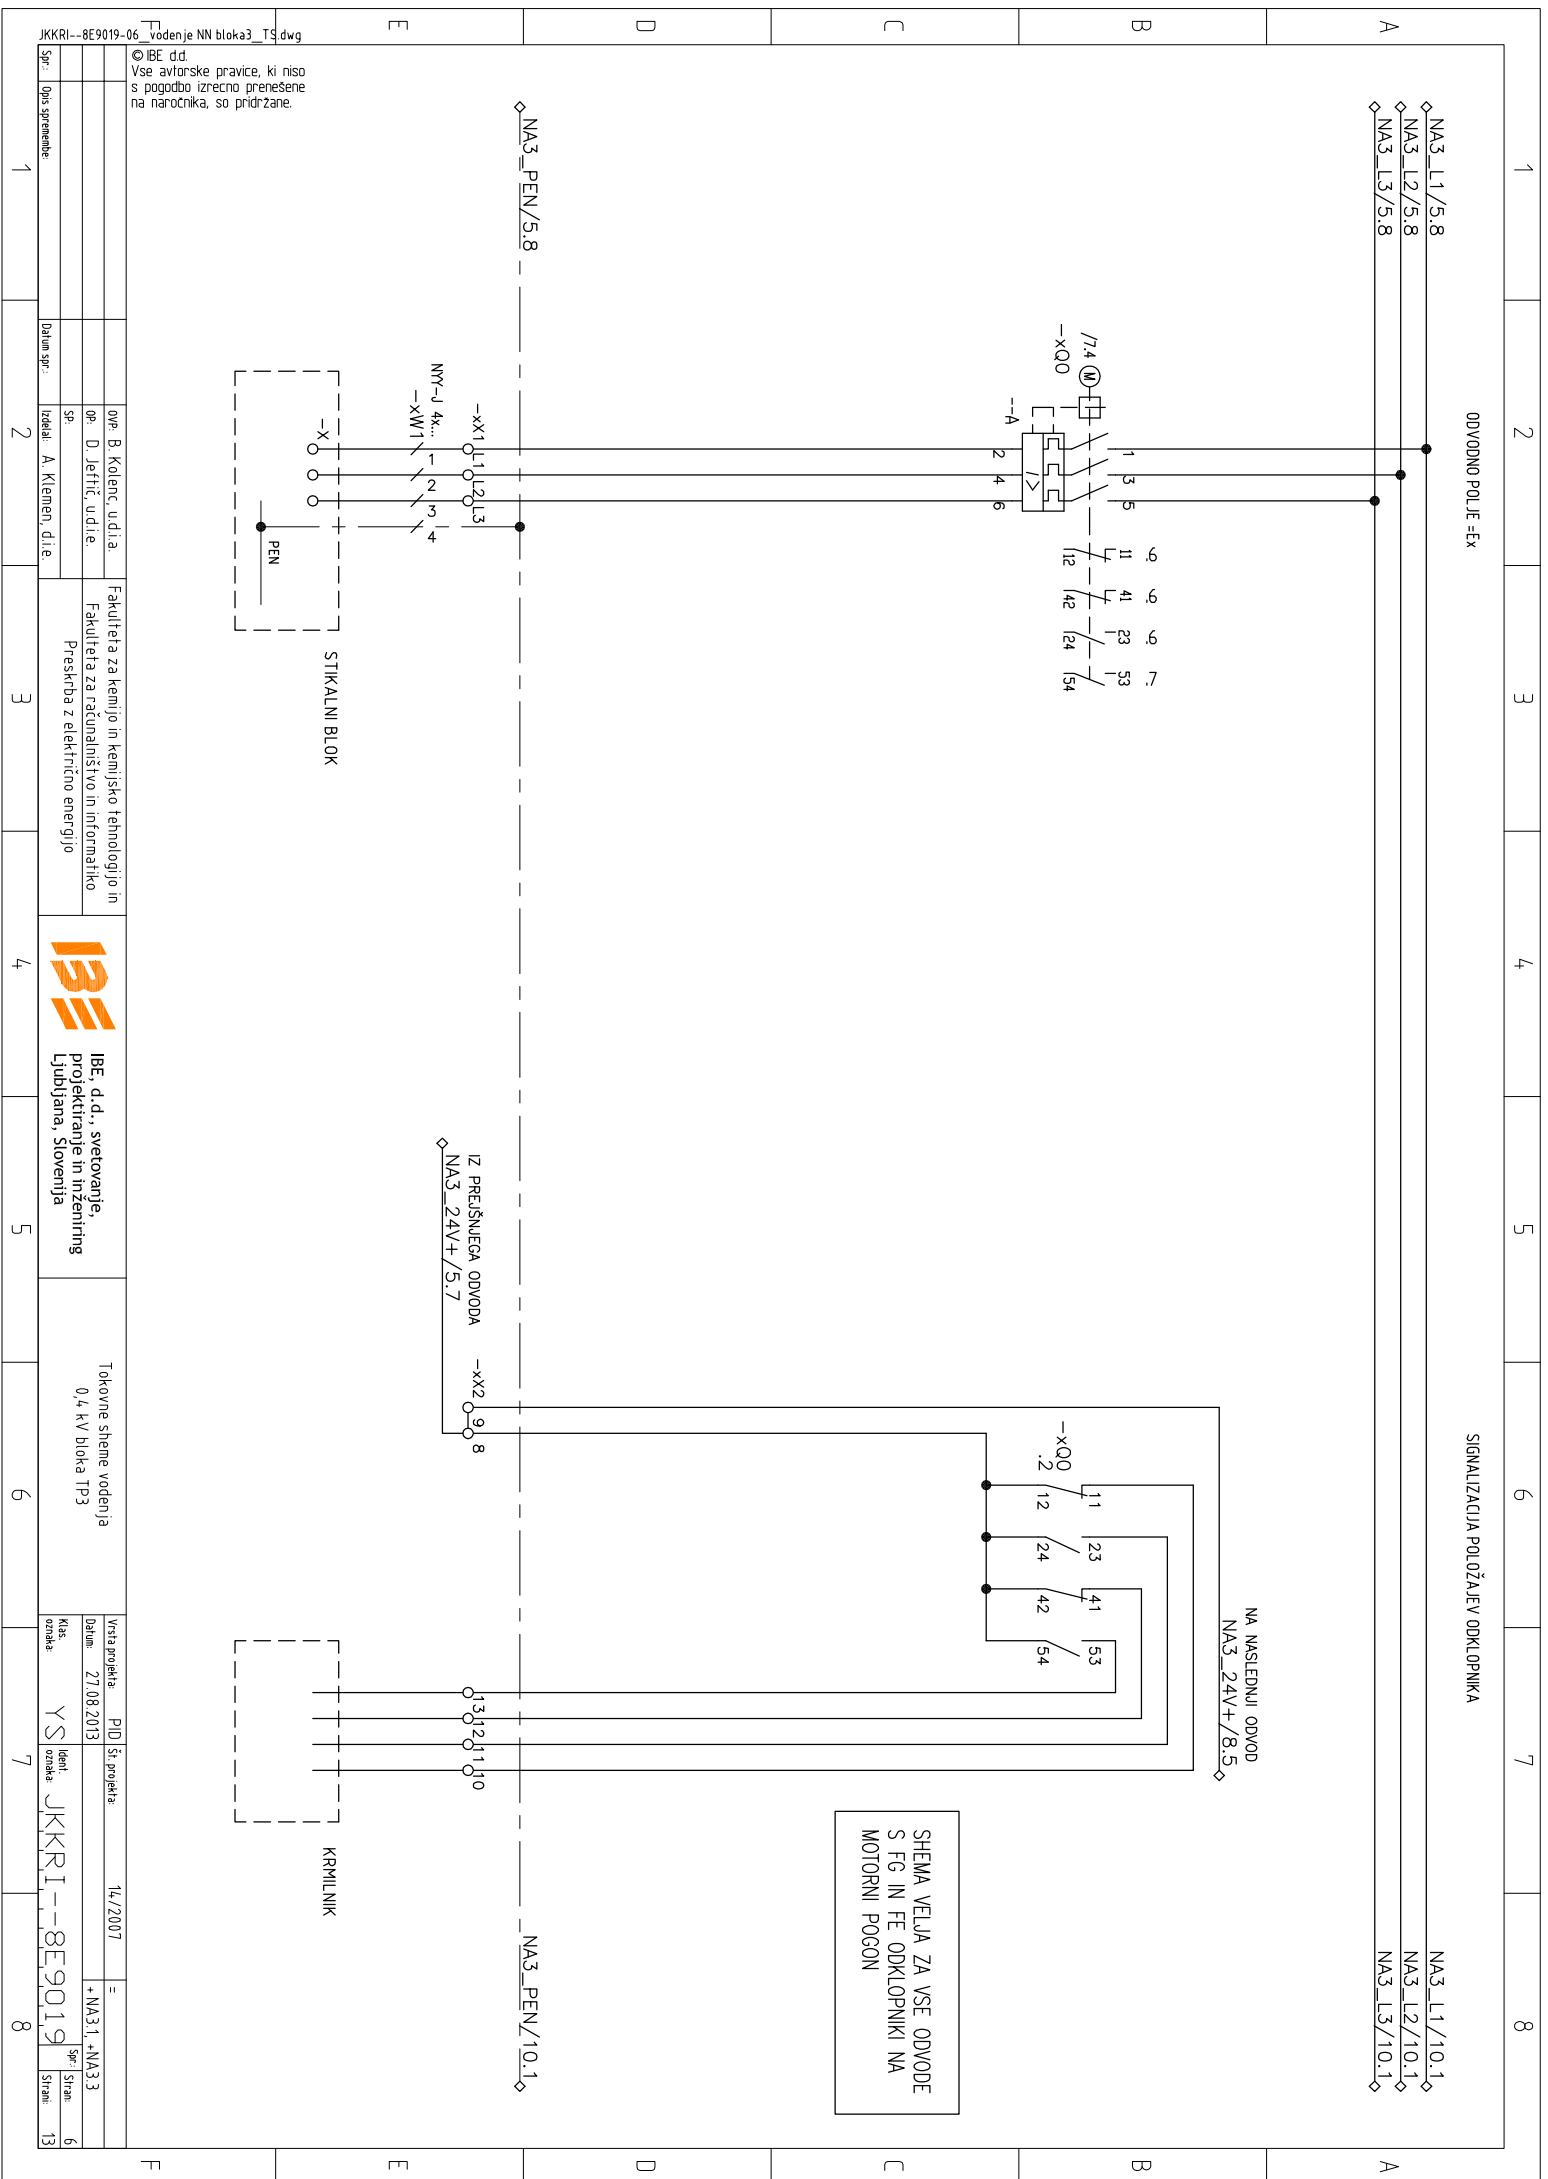

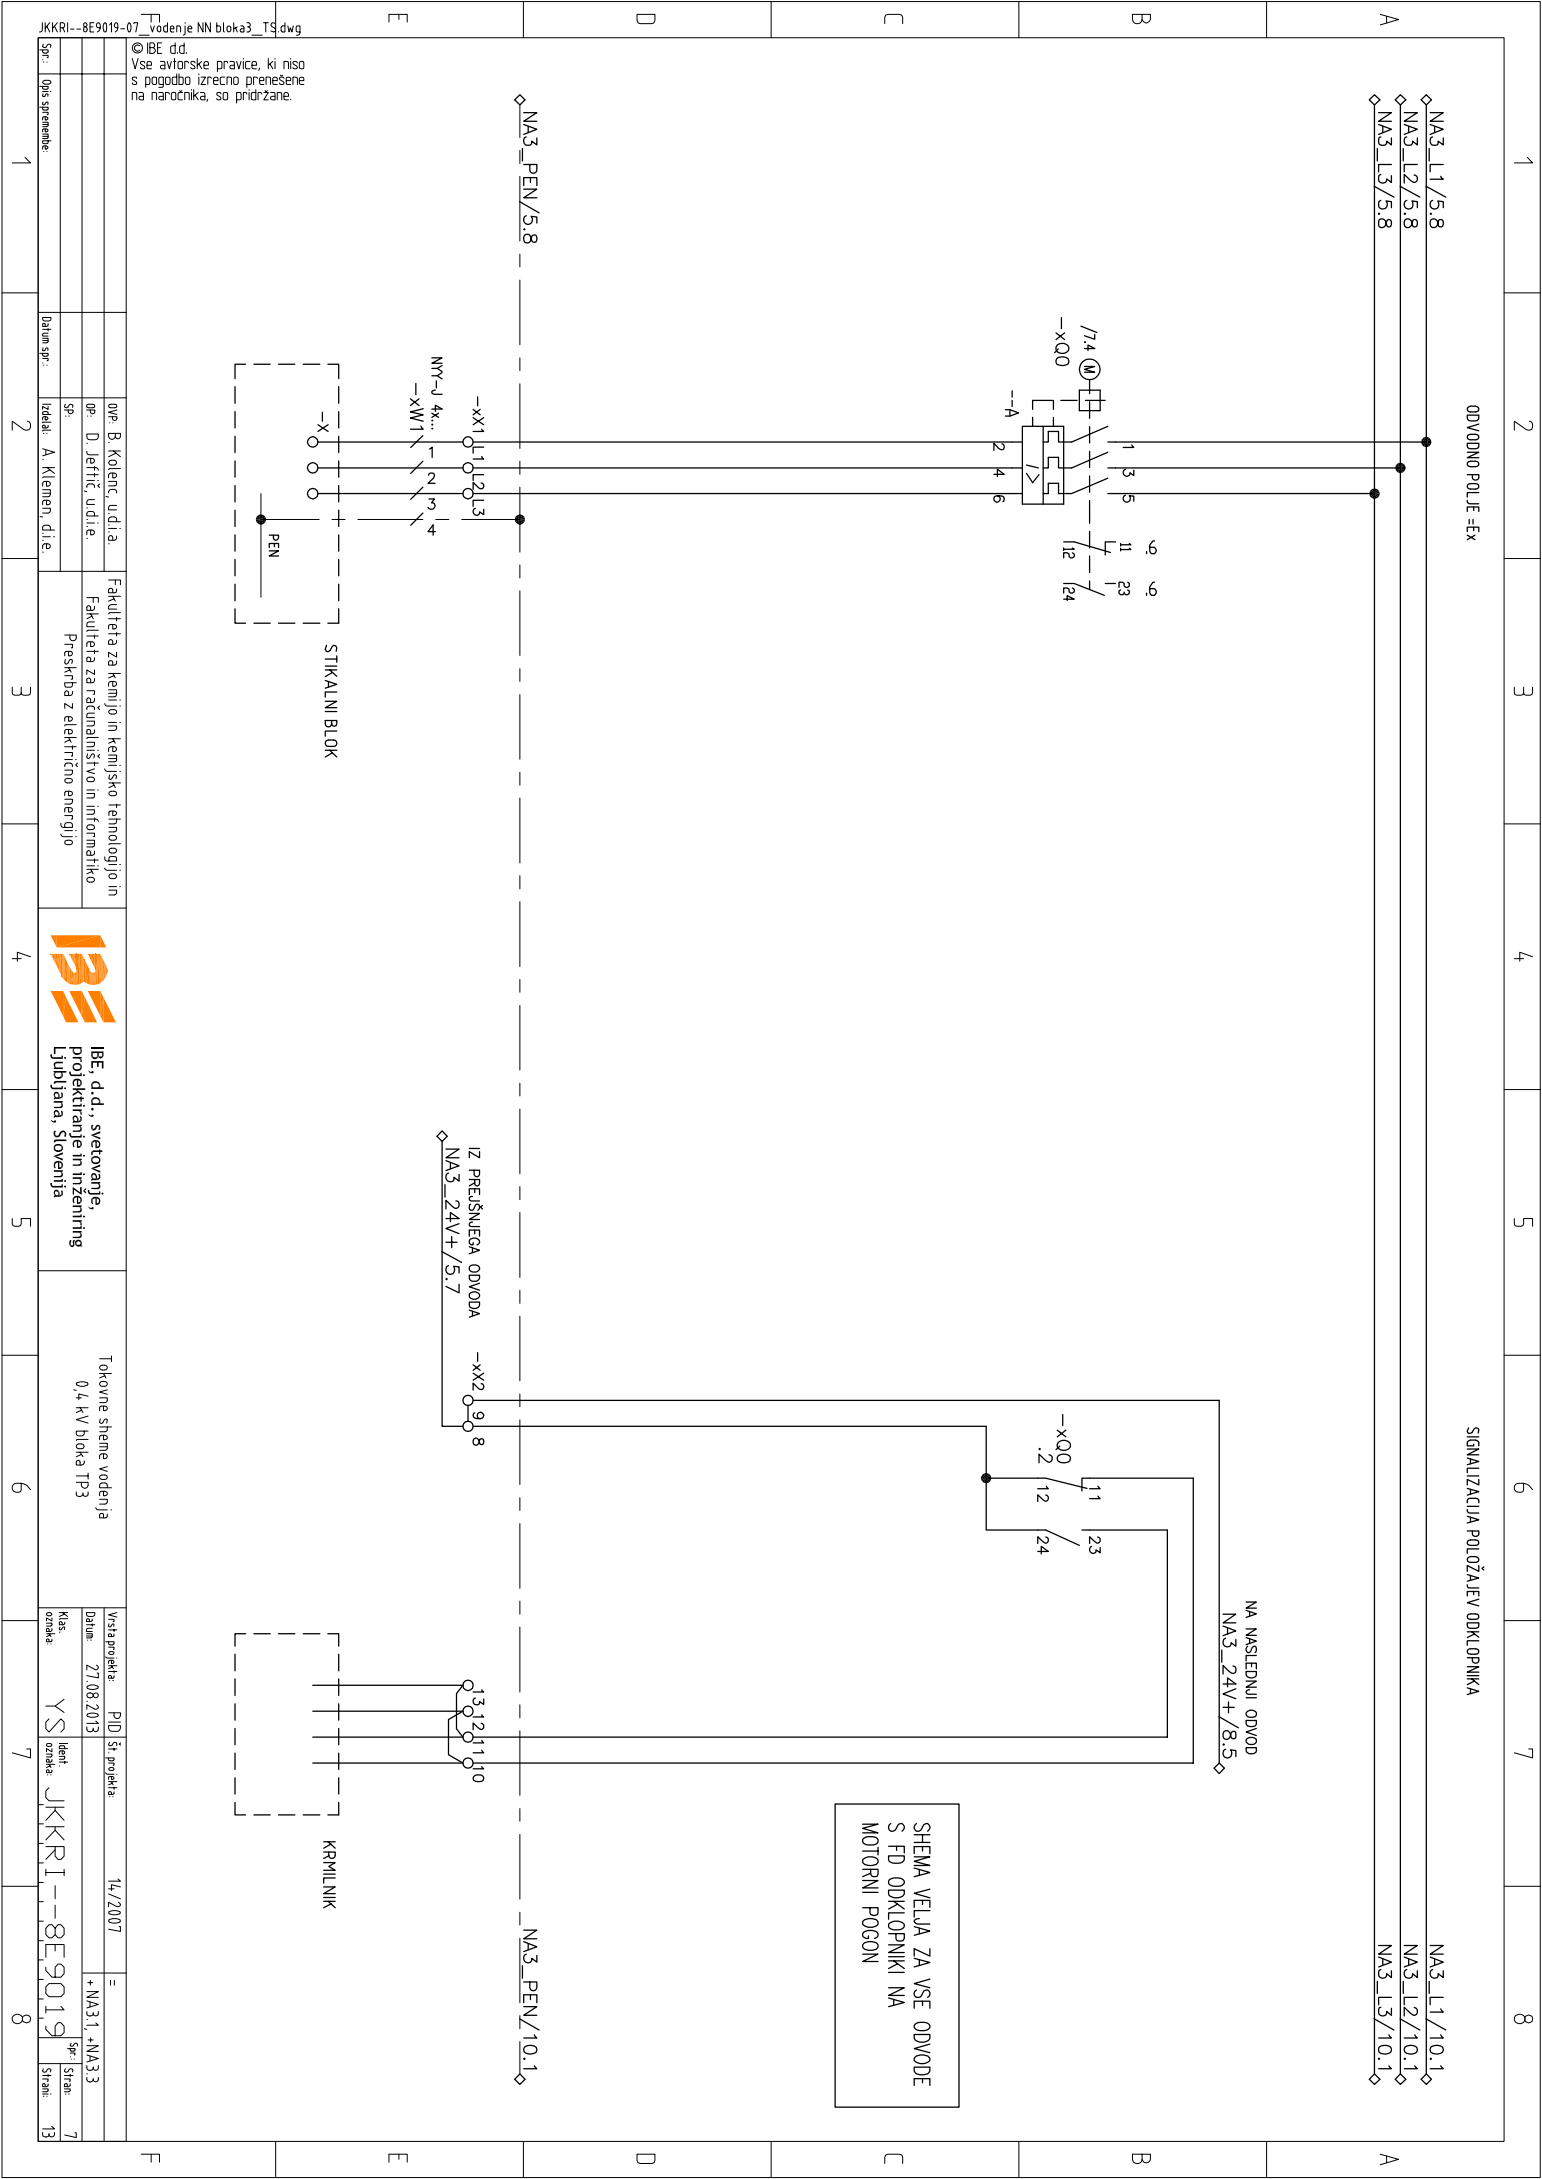

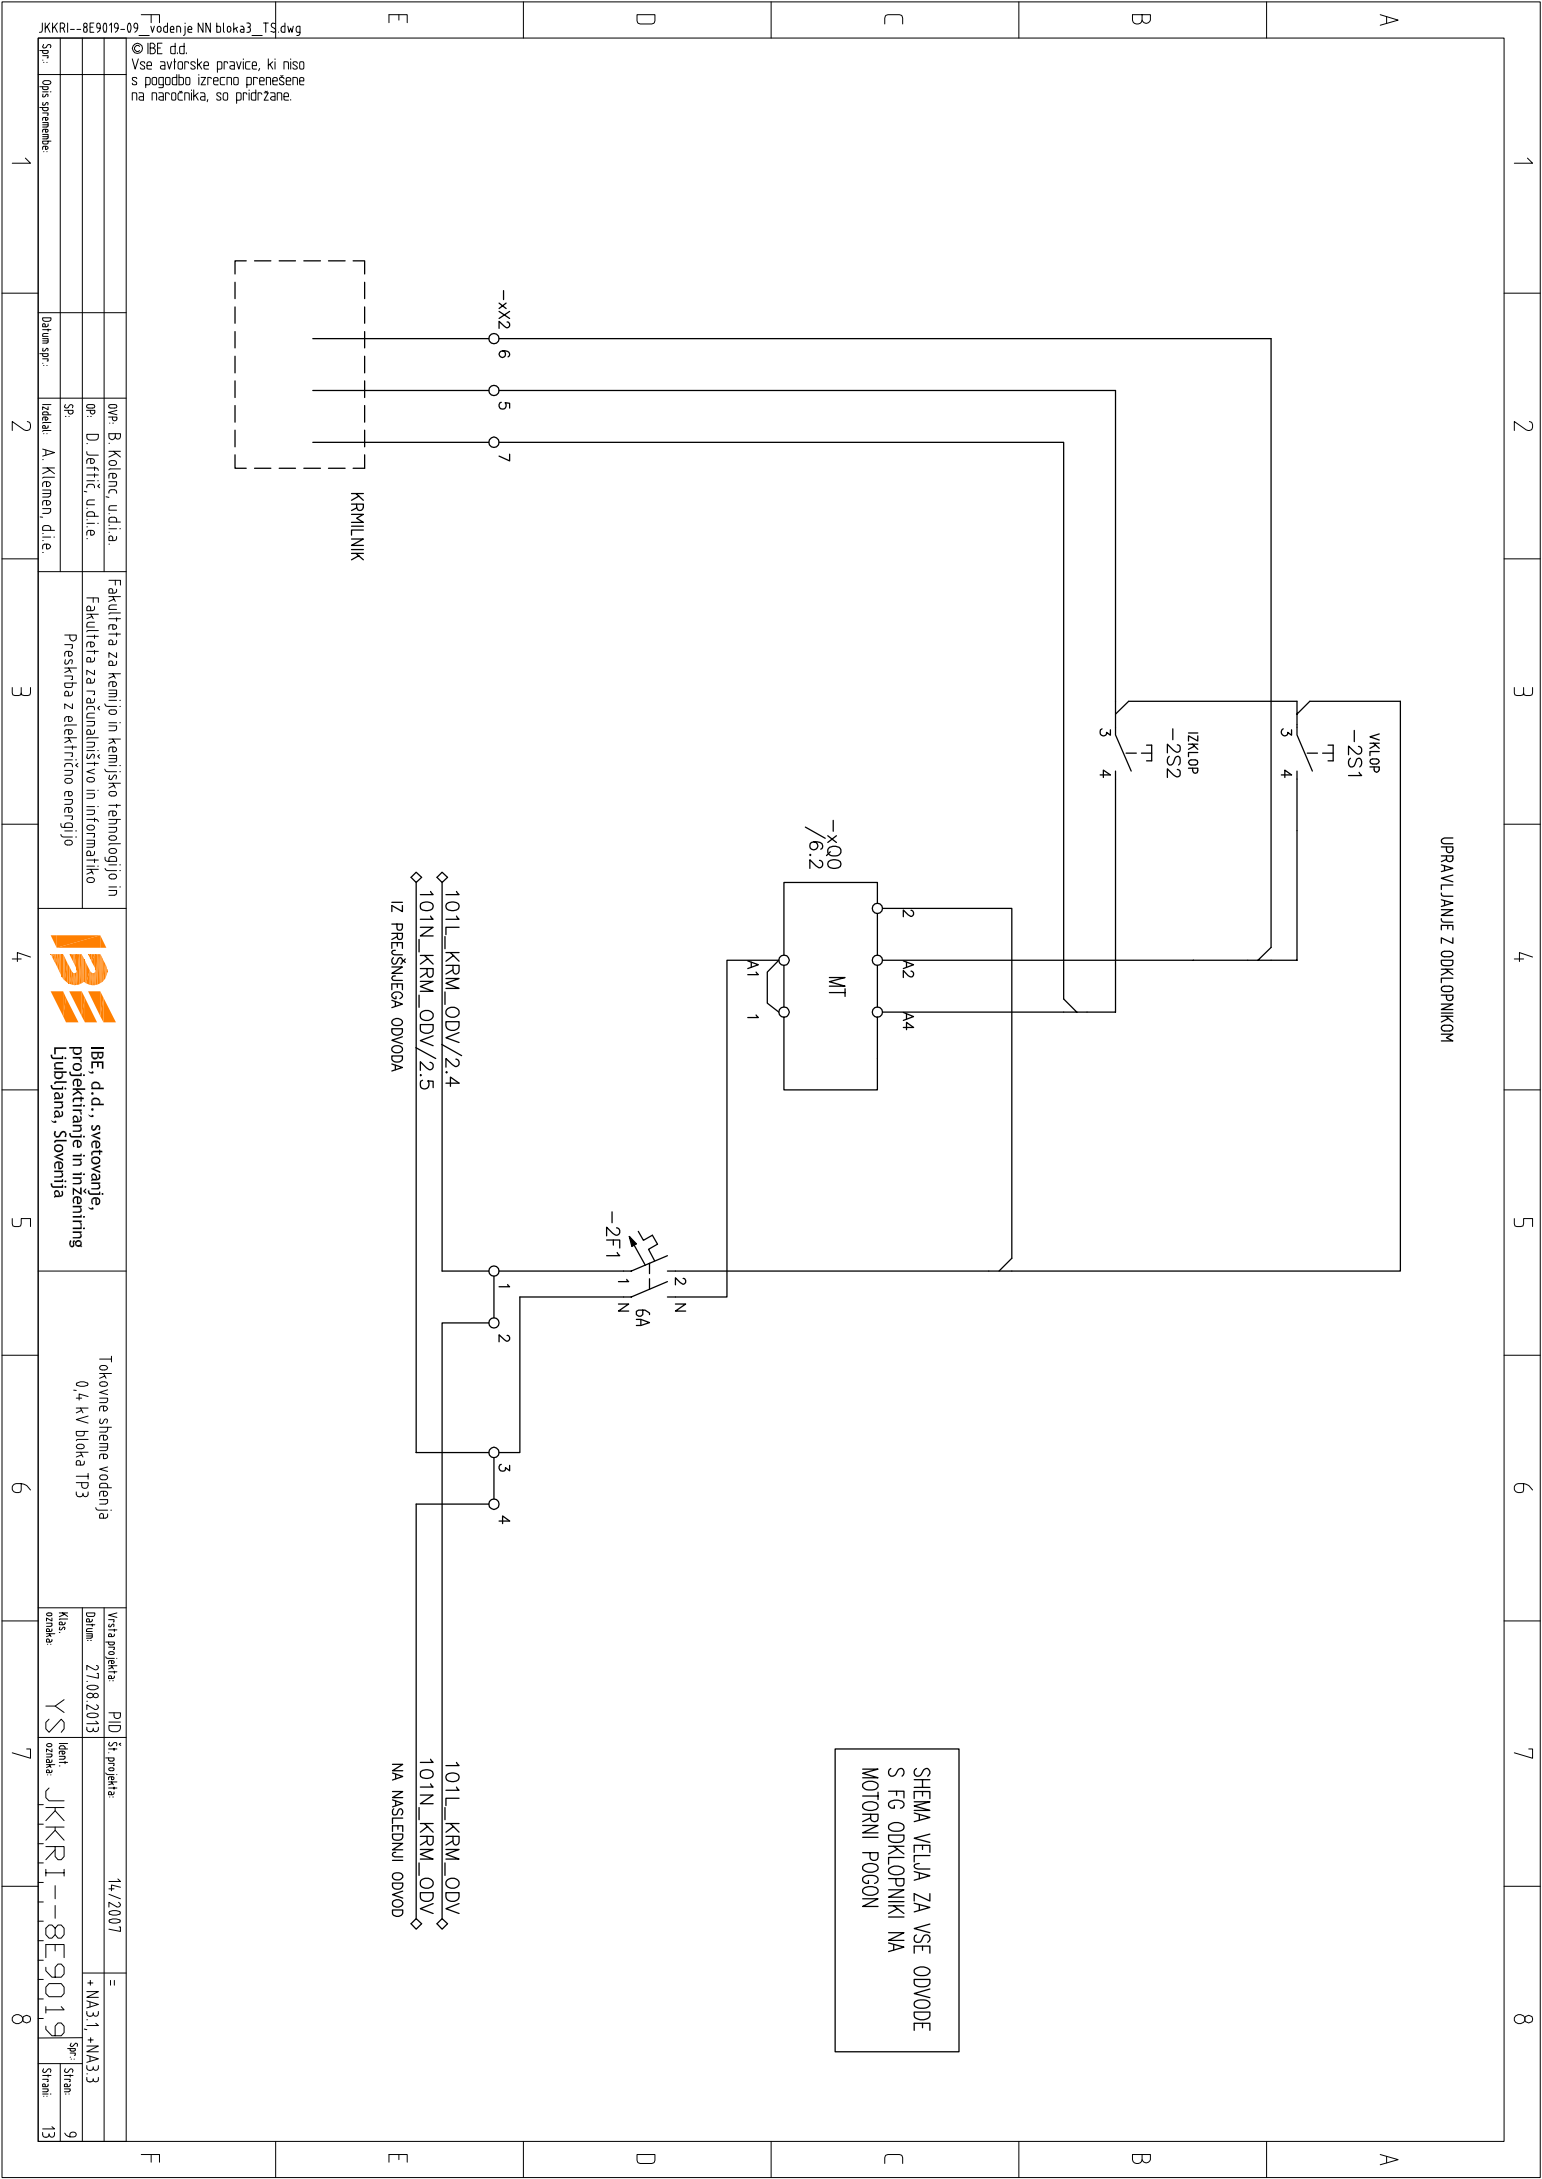

JKKR1--8E9019-09_vodenje NN bloka3_TS.dwg		ovp: B. Kolenc, u.d.a.		Fakulteta za kemijo in kemijsko tehnologijo in		Vrsta projekta		PID		14/2007		=	
Spremenje		op: D. Jeftić, u.d.a.		Fakulteta za računalništvo in informatiko		Dolžina		27.08.2013		Identifikacija		JKKR1--8E9019	
Datum sprejema		sp: A. Klemen, d.a.		Preskrba z električno energijo		Klasifikacija		YS		Stran		9	
1		2		3		4		5		6		7	

© IBE d.d.
Vse avtorske pravice, ki niso s pogodbo izrecno prenešene na naročnika, so pridržane.

IBE, d.d., svetovanje, projektiranje in inženiring
Ljubljana, Slovenija

Tokovne sheme vodenja
0,4 kV bloka TP3

14/2007

JKKR1--8E9019

