
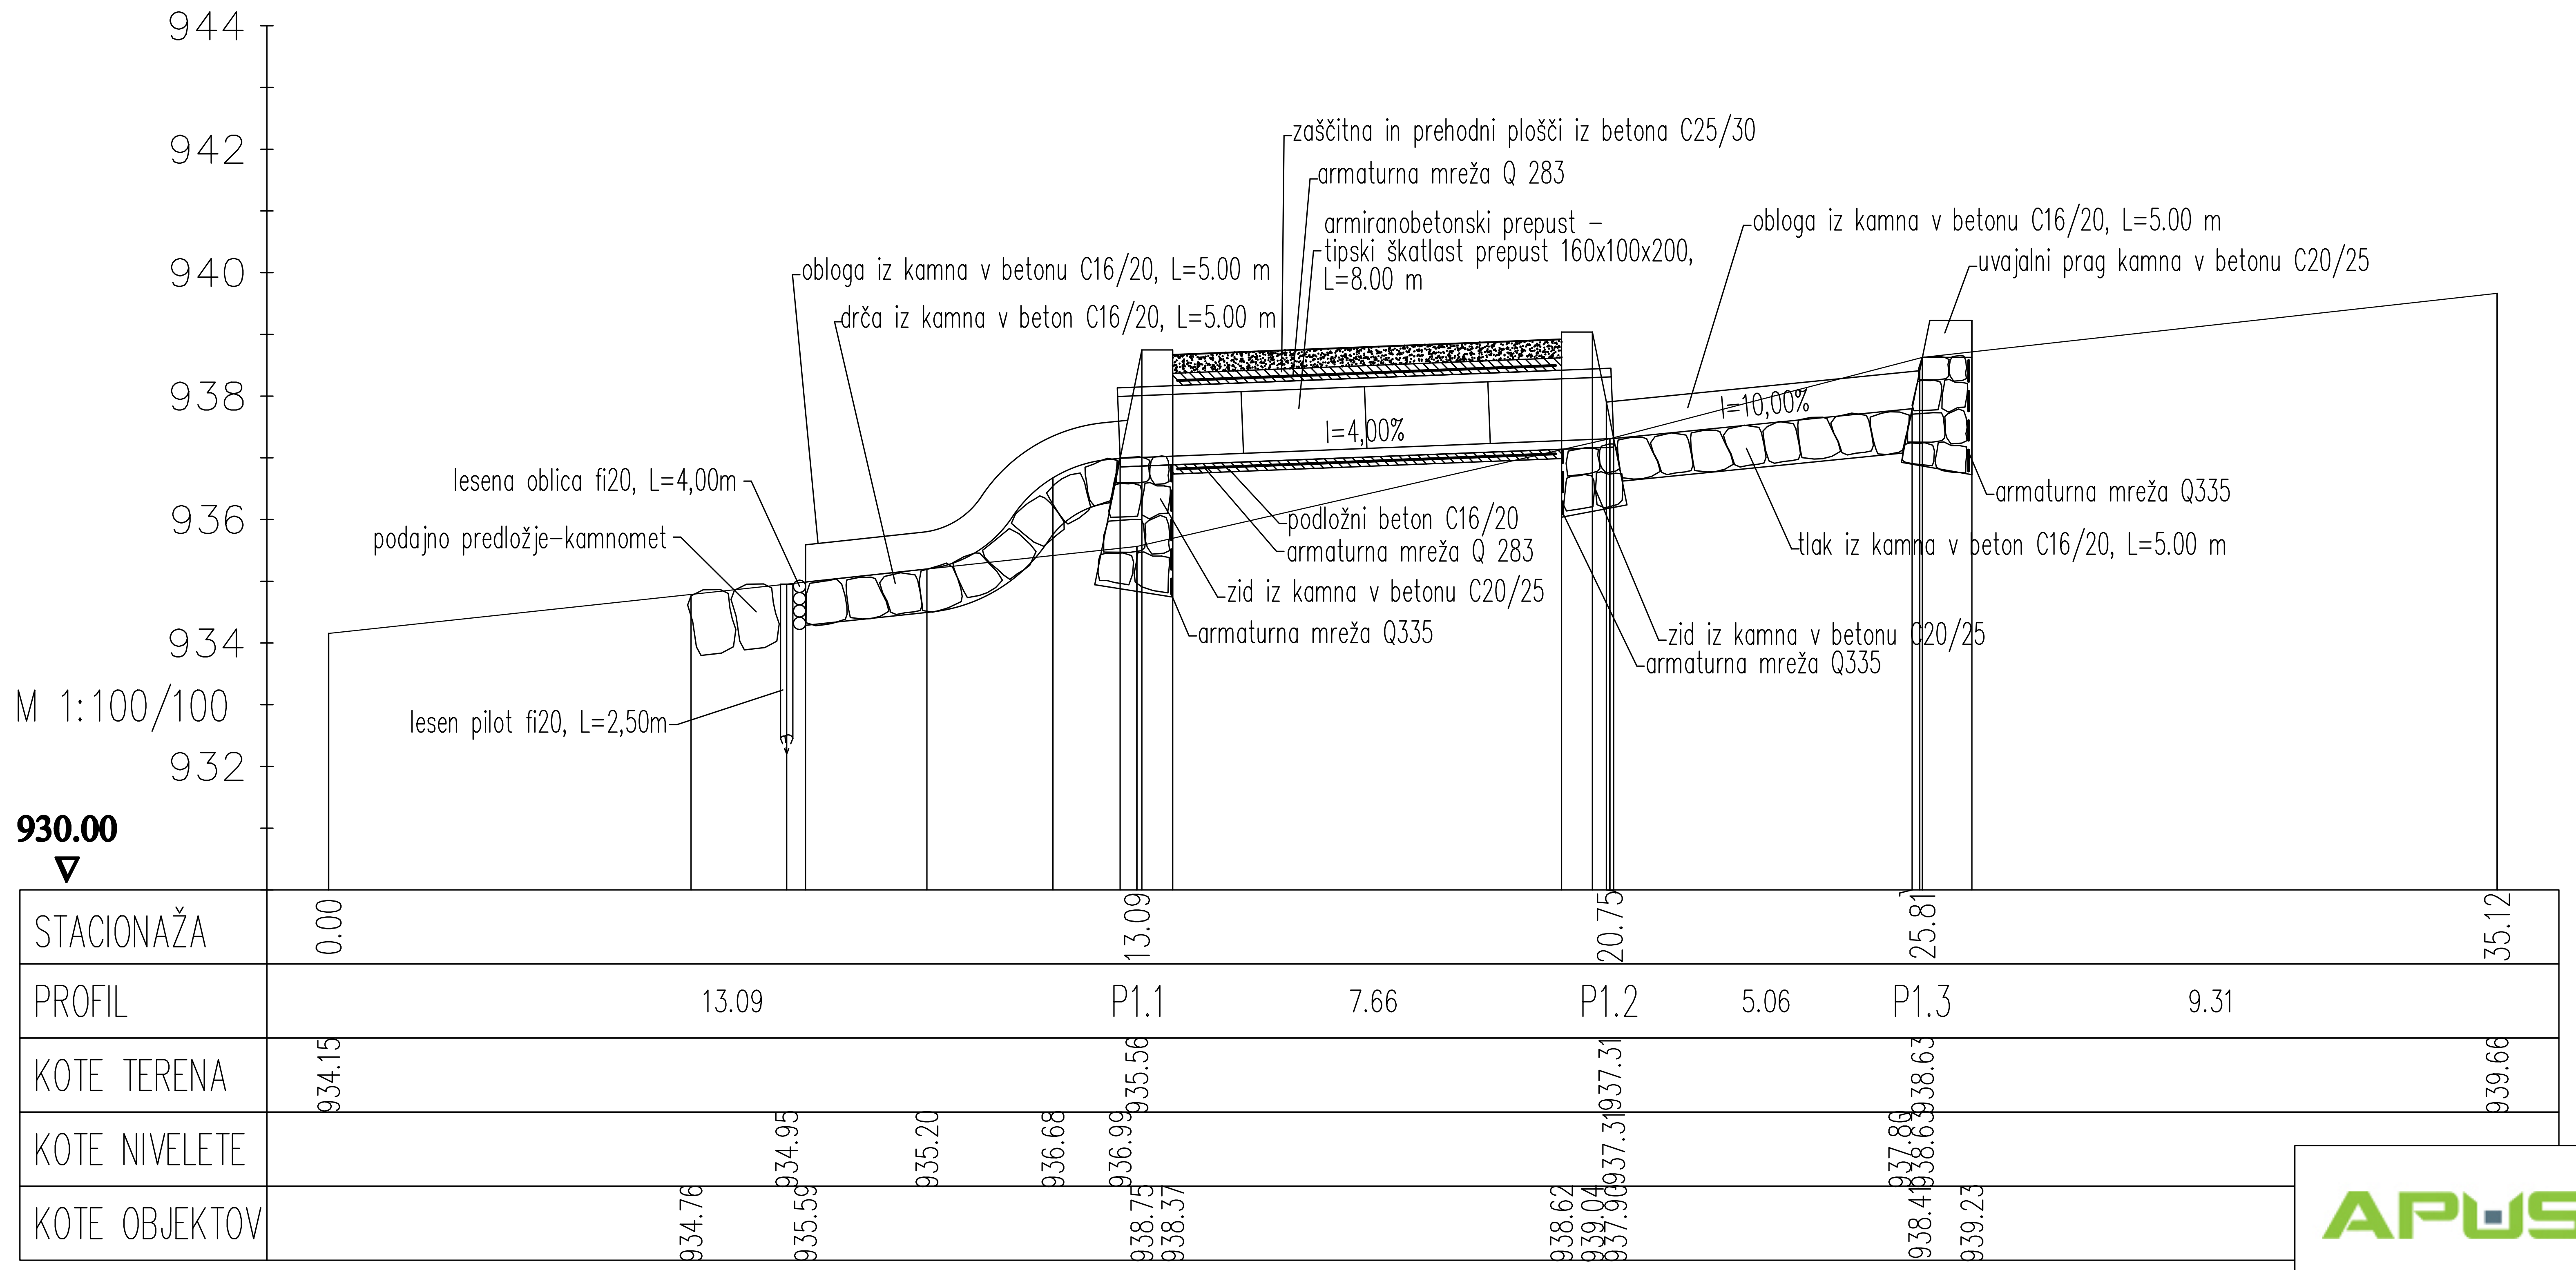


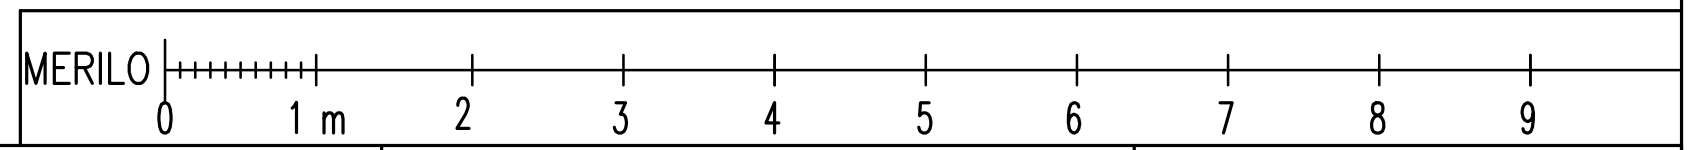

APUS www.apus.si	APUS d.o.o. Pribinova 5, 1000 Ljubljana	
INVESTITOR	Občina SOLČAVA, Solčava 29, 3335 SOLČAVA	FAZA PROJ. DOK. IzN
PROJEKT	Odprava škode po neurju 4. avgusta 2023 na gozdni cesti EGC 101010 Tolstovrški kot - Suhadolsko	ŠT. PROJEKTA Ap - 32/24
NASLOV RISBE	VZDOLŽNI PROFIL 1	DATUM IZDELAVE marec 2024
VODJA PROJEKTA	Tadej Jeršič, univ.dipl.inž.gozd. IZS: T-Goz0560	MERILO 1 : 100/100
POOBLAŠČENI INŽENIR	Tadej Jeršič, univ.dipl.inž.gozd. IZS: T-Goz0560	ŠT. LOKACIJSKEGA PRIKAZA 11.2.2.1