
K. B. IZTOČNI ZID PREPUSTA

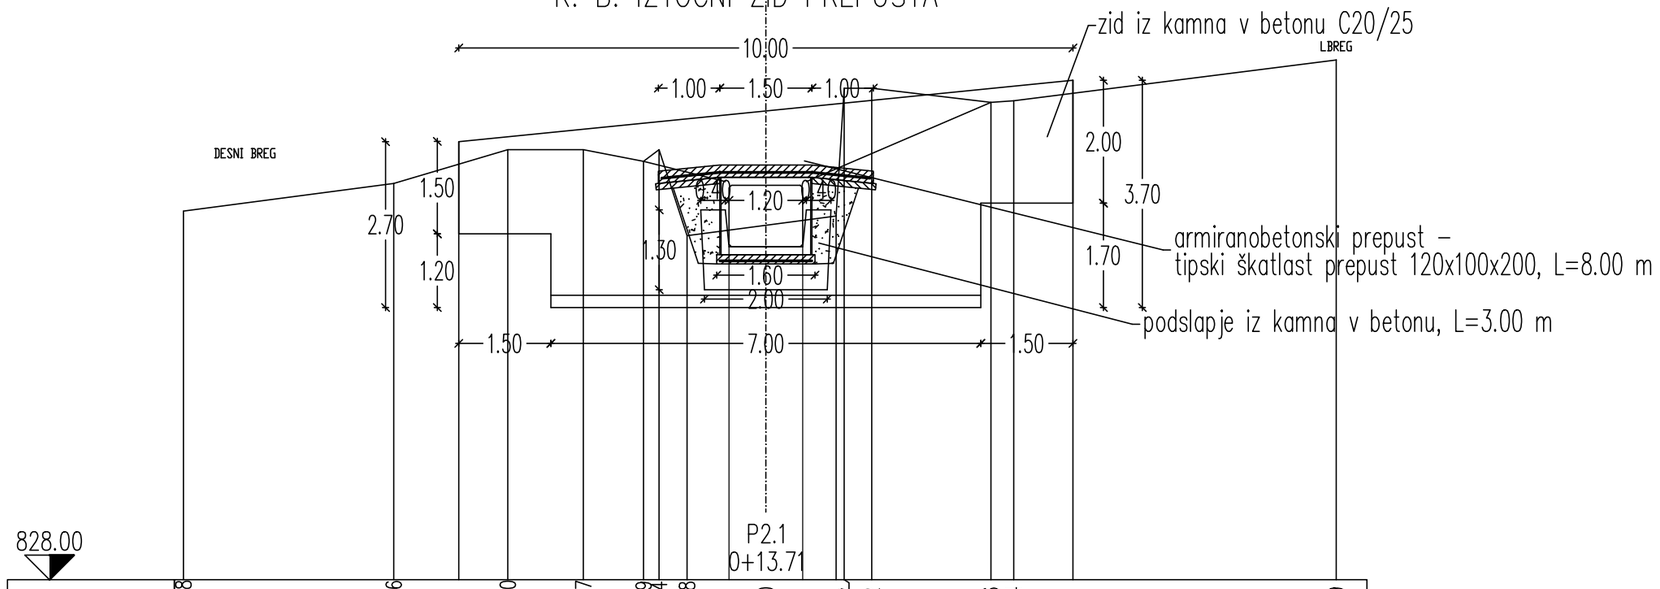

| | | |