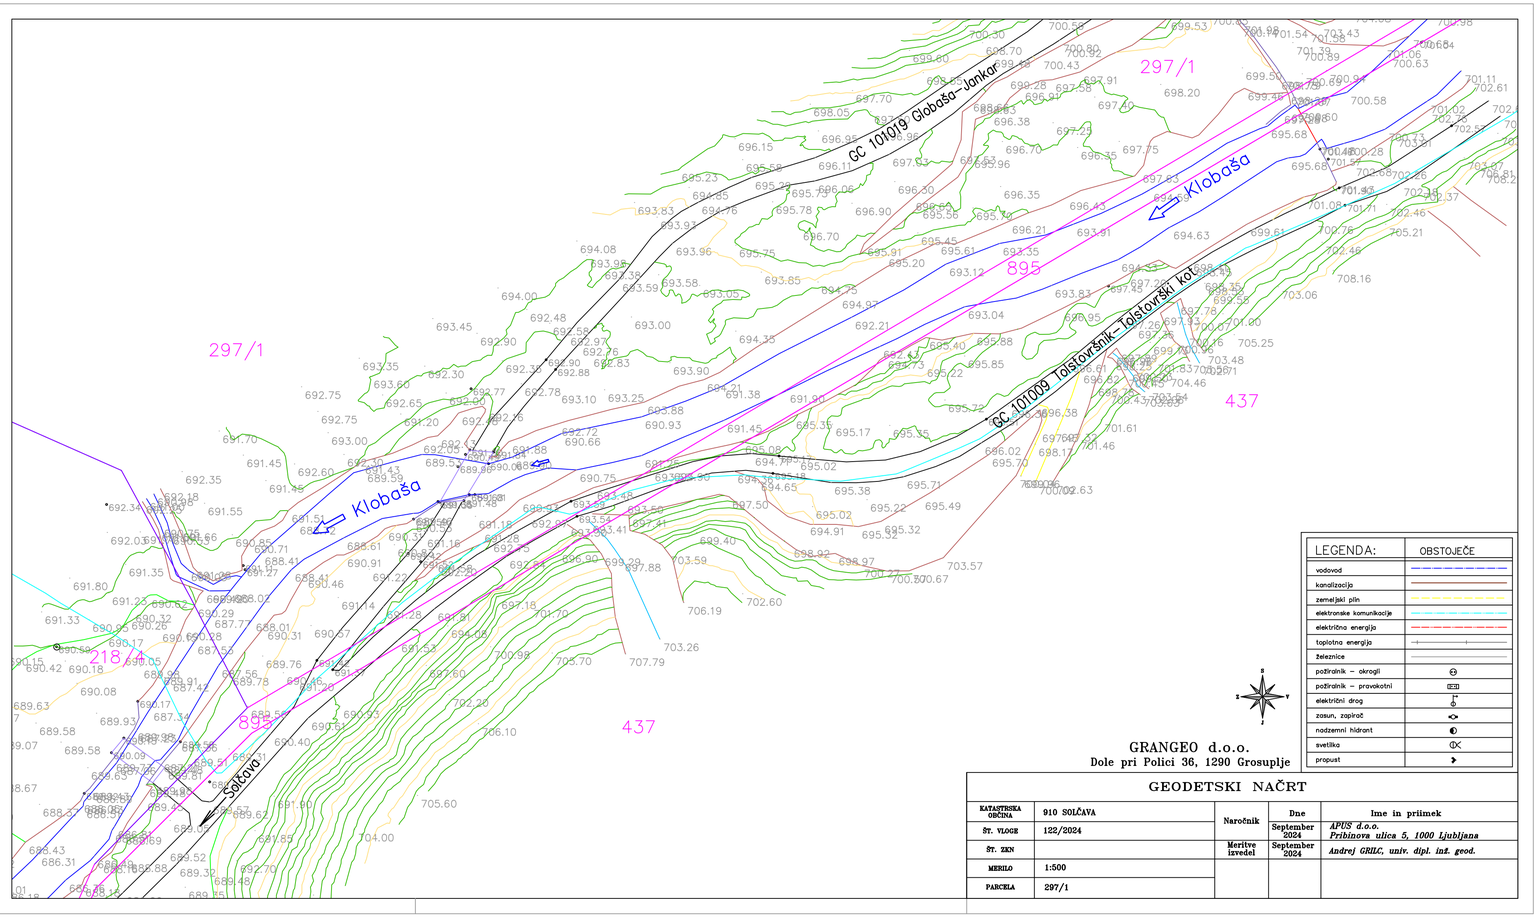


LEGENDA:	OBSTOJEČE
vodovod	
kanalizacija	
zemeljski plin	
elektronske komunikacije	
električna energija	
toplotna energija	
železnice	
požiralnik – okrogli	
požiralnik – pravokotni	
električni drog	
zasun, zapiralo	
nadzemni hidrant	
svetilka	
propust	

GRANGEO d.o.o.
Dole pri Polici 36, 1290 Grosuplje

GEODETSKI NAČRT

KATASTRSKA OBČINA	910 SOLČAVA	Naročnik	Dne	Ime in priimek
ŠT. VLOGE	122/2024		September 2024	*APUS d.o.o. Pribinova ulica 5, 1000 Ljubljana*
ŠT. ZKN		Meritve izvedel	September 2024	*Andrej GRILC, univ. dipl. inž. geod.*
MERILO	1:500			
PARCELA	297/1			