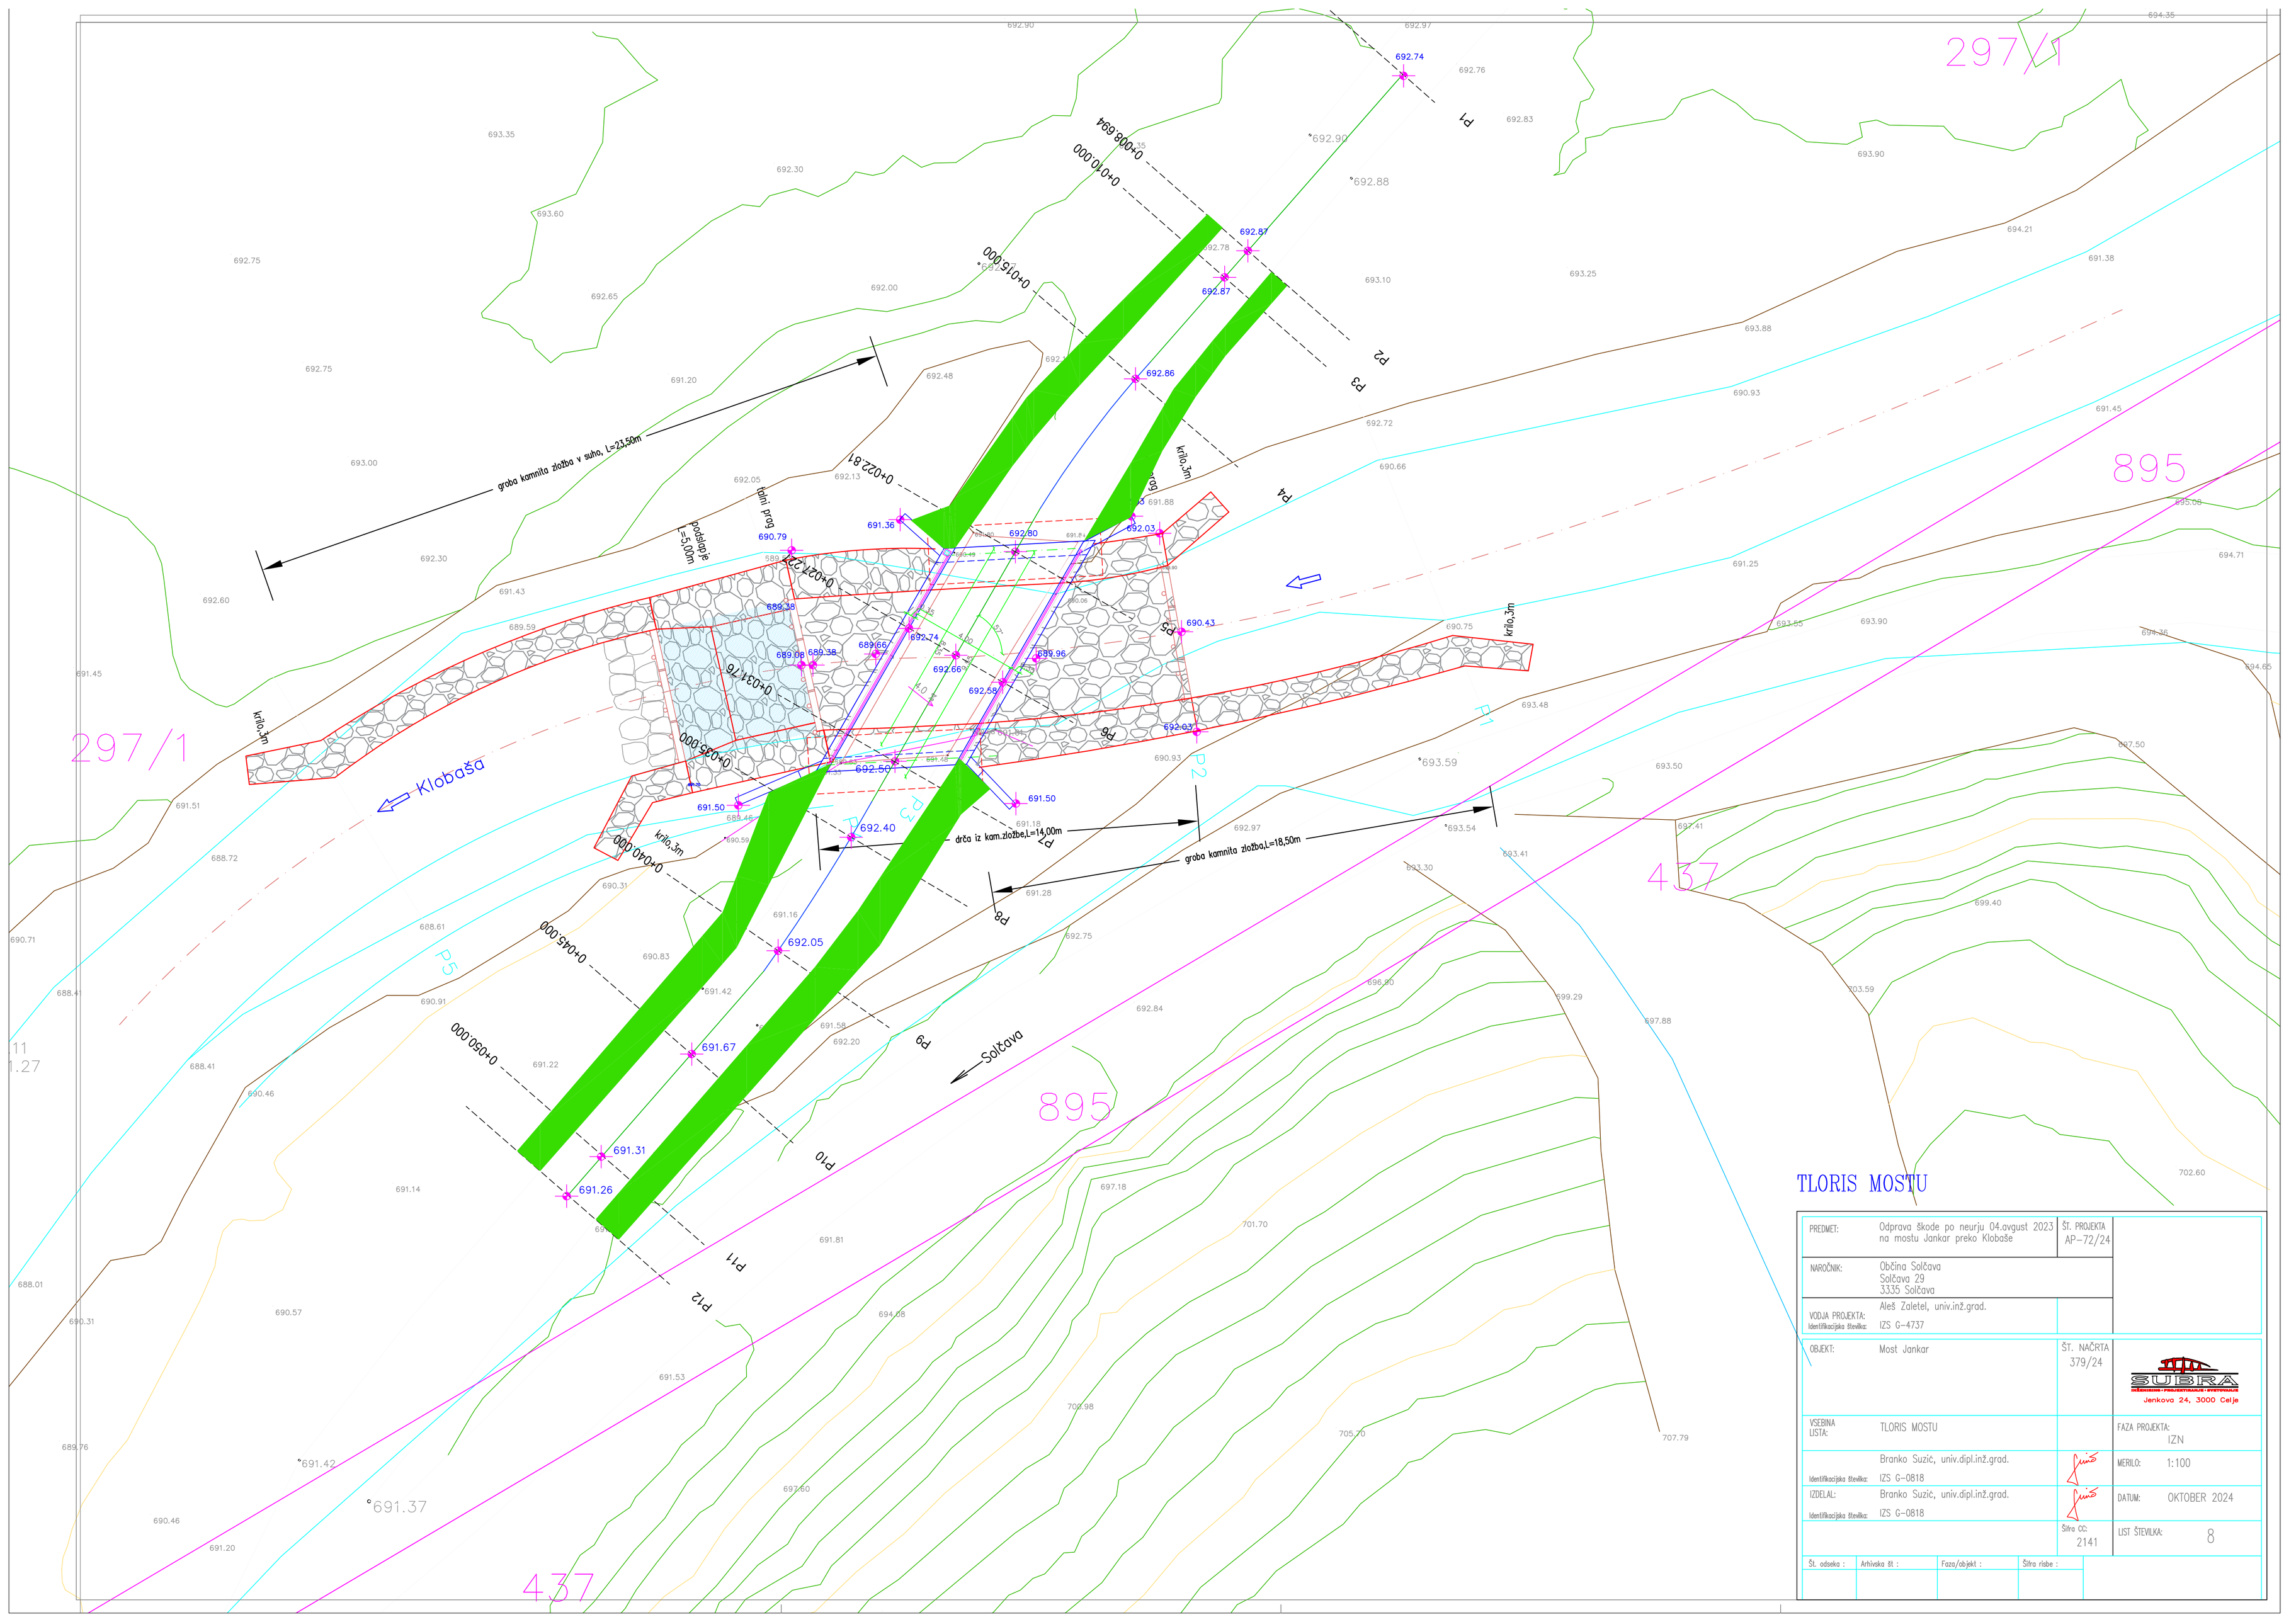


TLORIS MOSTU

PREDMET:	Odprava škode po neurju 04.avgust 2023 na mostu Jankar preko Klobaše	ŠT. PROJEKTA	AP-72/24
NAROČNIK:	Občina Solčava Solčava 29 3335 Solčava		
VODJA PROJEKTA: Identifikacijska številka:	Aleš Zaletel, univ.inž.grad. IZS G-4737		
OBJEKT:	Most Jankar	ŠT. NAČRTA	379/24
VSEBINA LISTA:	TLORIS MOSTU	FAZA PROJEKTA:	IZN
	Branko Suzić, univ.dipl.inž.grad.	MERILO:	1:100
Identifikacijska številka:	IZS G-0818		
IZDELAL: Identifikacijska številka:	Branko Suzić, univ.dipl.inž.grad. IZS G-0818	DATUM:	OKTOBER 2024
		Šifra OC: 2141	LIST ŠTEVILKA: 8

SUBRA PROJEKTIRANJE - INŽENIRING
Jenkova 24, 3000 Celje

Št. odseka :	Arhivska št :	Faza/objekt :	Šifra risbe :