Podjetje za geodetske storitve d.o.o.
Ljubljanska 76, 1230 Domžale
Tel. 722 54 20; 040-855-992 , e-pošta: konfin@siol.net

Parcelacije, geodetski načrti, ureditev meje, dejanska raba zemljišč, zakoličbe, tehnična geodezija, izvedeništvo, svetovanje

ELABORAT:

GEODETSKI NAČRT

Podjetje za geodetske storitve d.o.o.
Ljubljanska 76, 1230 Domžale
Tel. 722 54 20; 040-855-992 , e-pošta: konfin@siol.net

Parcelacije, geodetski načrti, ureditev meje, dejanska raba zemljišč, zakoličbe, tehnična geodezija, izvedeništvo, svetovanje

NASLOVNA STRAN S KLJUČNIMI PODATKI O ELABORATU

GEODETSKI NAČRT

INVESTITOR:

OBČINA MORAVČE, Vegova ul. 9, 1251 MORAVČE

(ime, priimek in naslov investitorja oziroma njegov naziv in sedež)

ZA OBMOČJE:

k.o. 1955 - MORAVČE , območje Češnjice pri Moravčah.

(katastrska občina in številka parcele za katero je bil izdelan)

NAMEN UPORABE GEODETSKEGA NAČRTA:

za pripravo projektne dokumentacije

GEODETSKO PODJETJE:

KONFIN, PODJETJE ZA GEODETSKE STORITVE d.o.o., Ljubljanska c. 76, 1230 DOMŽALE

direktor: UČAKAR KLEMEN

KONFIN podjetje za geodetske storitve, d.o.o., Domžale

.....

(naziv podjetja, sedež, ime, priimek in podpis odgovorne osebe podjetja, žig)

ŠTEVILKA, KRAJ IN DATUM IZDELAVE ELABORATA:

št. elaborata:156/2021, Domžale, 27.01.2022

(številka elaborata, evidentirana pri podjetju, kraj in datum izdelave načrta

POOBLAŠČENI INŽENIR:

UČAKAR KLEMEN DIPL.INŽ.GEOD. ŠT. GEO.: 0502

KLEMEN UČAKAR
dipl.inž.geod.
IZS Geo0502

.....

(ime, priimek in podpis pooblaščenega inženirja, identifikacijska številka, osebni žig)

Podjetje za geodetske storitve d.o.o.
Ljubljanska 76, 1230 Domžale
Tel. 722 54 20; 040-855-992 , e-pošta: konfin@siol.net

KAZALO VSEBINE ELABORATA

1	Naslovna stran
2	Kazalo vsebine elaborata
3	Certifikat geodetskega načrta
4	Geodetski načrt
5	Zavarovalna polica

Podjetje za geodetske storitve d.o.o.
Ljubljanska 76, 1230 Domžale
Tel. 722 54 20; 040-855-992 , e-pošta: konfin@siol.net

Parcelacije, geodetski načrti, ureditev meje, dejanska raba zemljišč, zakoličbe, tehnična geodezija, izvedeništvo, svetovanje

CERTIFIKAT GEODETSKEGA NAČRTA

1. Naročnik geodetskega načrta: **OBČINA MORAVČE, Vegova ul. 9, 1251 MORAVČE**

2. Pooblaščeni inženir: ***UČAKAR KLEMEN DIPL.INŽ.GEOD.; ŠT. GEO.: 0502***

POTRJUJEM,

da je geodetski načrt 156/2021 za OBMOČJE Češnjice pri Moravčah v K.O. 1955 - MORAVČE

izdelan skladno s predpisi in z namenom uporabe, opredeljenim v točki 3. tega certifikata.

3. Namen uporabe geodetskega načrta: *(ustrezno označi)*

- za pripravo projektne dokumentacije za graditev objekta
- za pripravo lokacijskega načrta
- geodetski načrt novega stanja zemljišča
- drug namen _____

4. Podatki o vsebini geodetskega načrta:

Podatki	Vir podatkov	Institucija	Datum	Natančnost
(navedba posameznega podatka, skupine podatkov ali celotne vsebine)	*(geodetska izmera oziroma ime zbirke geodetskih ali prostorskih podatkov, iz katere so podatki prevzeti)*	*(naziv geodetskega podjetja, ki je izvedlo geodetsko izmero oziroma naziv upravljalca zbirke geodetskih ali prostorskih podatkov, iz katere so podatki prevzeti)*	*(datum geodetske izmere oziroma izdaje podatkov iz zbirke geodetskih ali prostorskih podatkov)*	*(opis natančnosti podatka, skupine podatkov ali celotne vsebine)*
geodetski načrt	terenska izmera-D96/TM	KONFIN d.o.o.	27.01.2022	12 cm
nadmorska višina terena	absolutna	KONFIN d.o.o.	27.01.2022	12 cm
vrisana meja – za območje Češnjice in sosednjimi	del ZKP del UREJENA	OGU Ljubljana-pisarna Domžale	27.01.2022	3,0 m 25 cm
komunalni vodi	pokazano s strani lastnika	-	27.01.2022	INFORMATIVNO

Domžale, 27.01.2022
(kraj, datum)

KONFIN podjetje za geodetske storitve d.o.o. Domžale

(žig geodetskega podjetja, podpis odgovorne osebe)

KLEMEN UČAKAR
dipl.inž.geod.
IZS Geo0502

(osebni žig in podpis pooblaščenega inženirja)

GEODETSKI NAČRT
M= 1:500

KAT. OBČINA: *1955 – MORAVČE*

OBMOČJE: *Geodetski načrt za naselje Češnjice pri Moravčah*

NAROČNIK: *Občina Moravče*
Vegova 9, 1251 Moravče

ŠTEVILKA NAČRTA: *156/2021*

meja vrste rabe
meja parcele
dokončna meja parcele

mejno znamenje

kanalizacijski jašek
požiralnik
peskolov
iziv
vodovodni jašek
nadzemni hidrant
podzemni hidrant
zasun, zapirač
zapirač plin
električni jašek
električna omarica
luč
jašek javna razs.
telefonski jašek
jašek kam. vodov
ograja iz zloženega kamenja

stanovanjska st.
gospodarska p.
poslovna st.
garaža, baraka
kozolec
nadstrešek
greznica
posamezno drevo
opozorilna tabla
električni drog
telefonski drog
versko znamenje
spomenik

ograja (betonska)
ograja (žična, lesena...)
oporni in podporni zid
škarpa (začetek, konec)
živa meja
zelenica
njiva, vrt
mešani gozd
grmovje

vodovod
kanalizacija (fekalna)
kanalizacija (meteorna)
elektrika nizka napetost
elektrika nizka napetost zračni vodi
elektrika visoka napetost
elektrika visoka napetost zračni vodi
elektrika javna razsvetljava
elektrika javna razsvetljava zračni vodi
telefon
telefon zračni vodi
plinovod
kabelska televizija

KONFIN
PODJETJE ZA GEODETSKE STORITVE D.O.O.
Ljubljanska 76, 1230 Domžale
Tel. 722 54 20, Fax: 722 54 25
Email: Konfin@siol.net

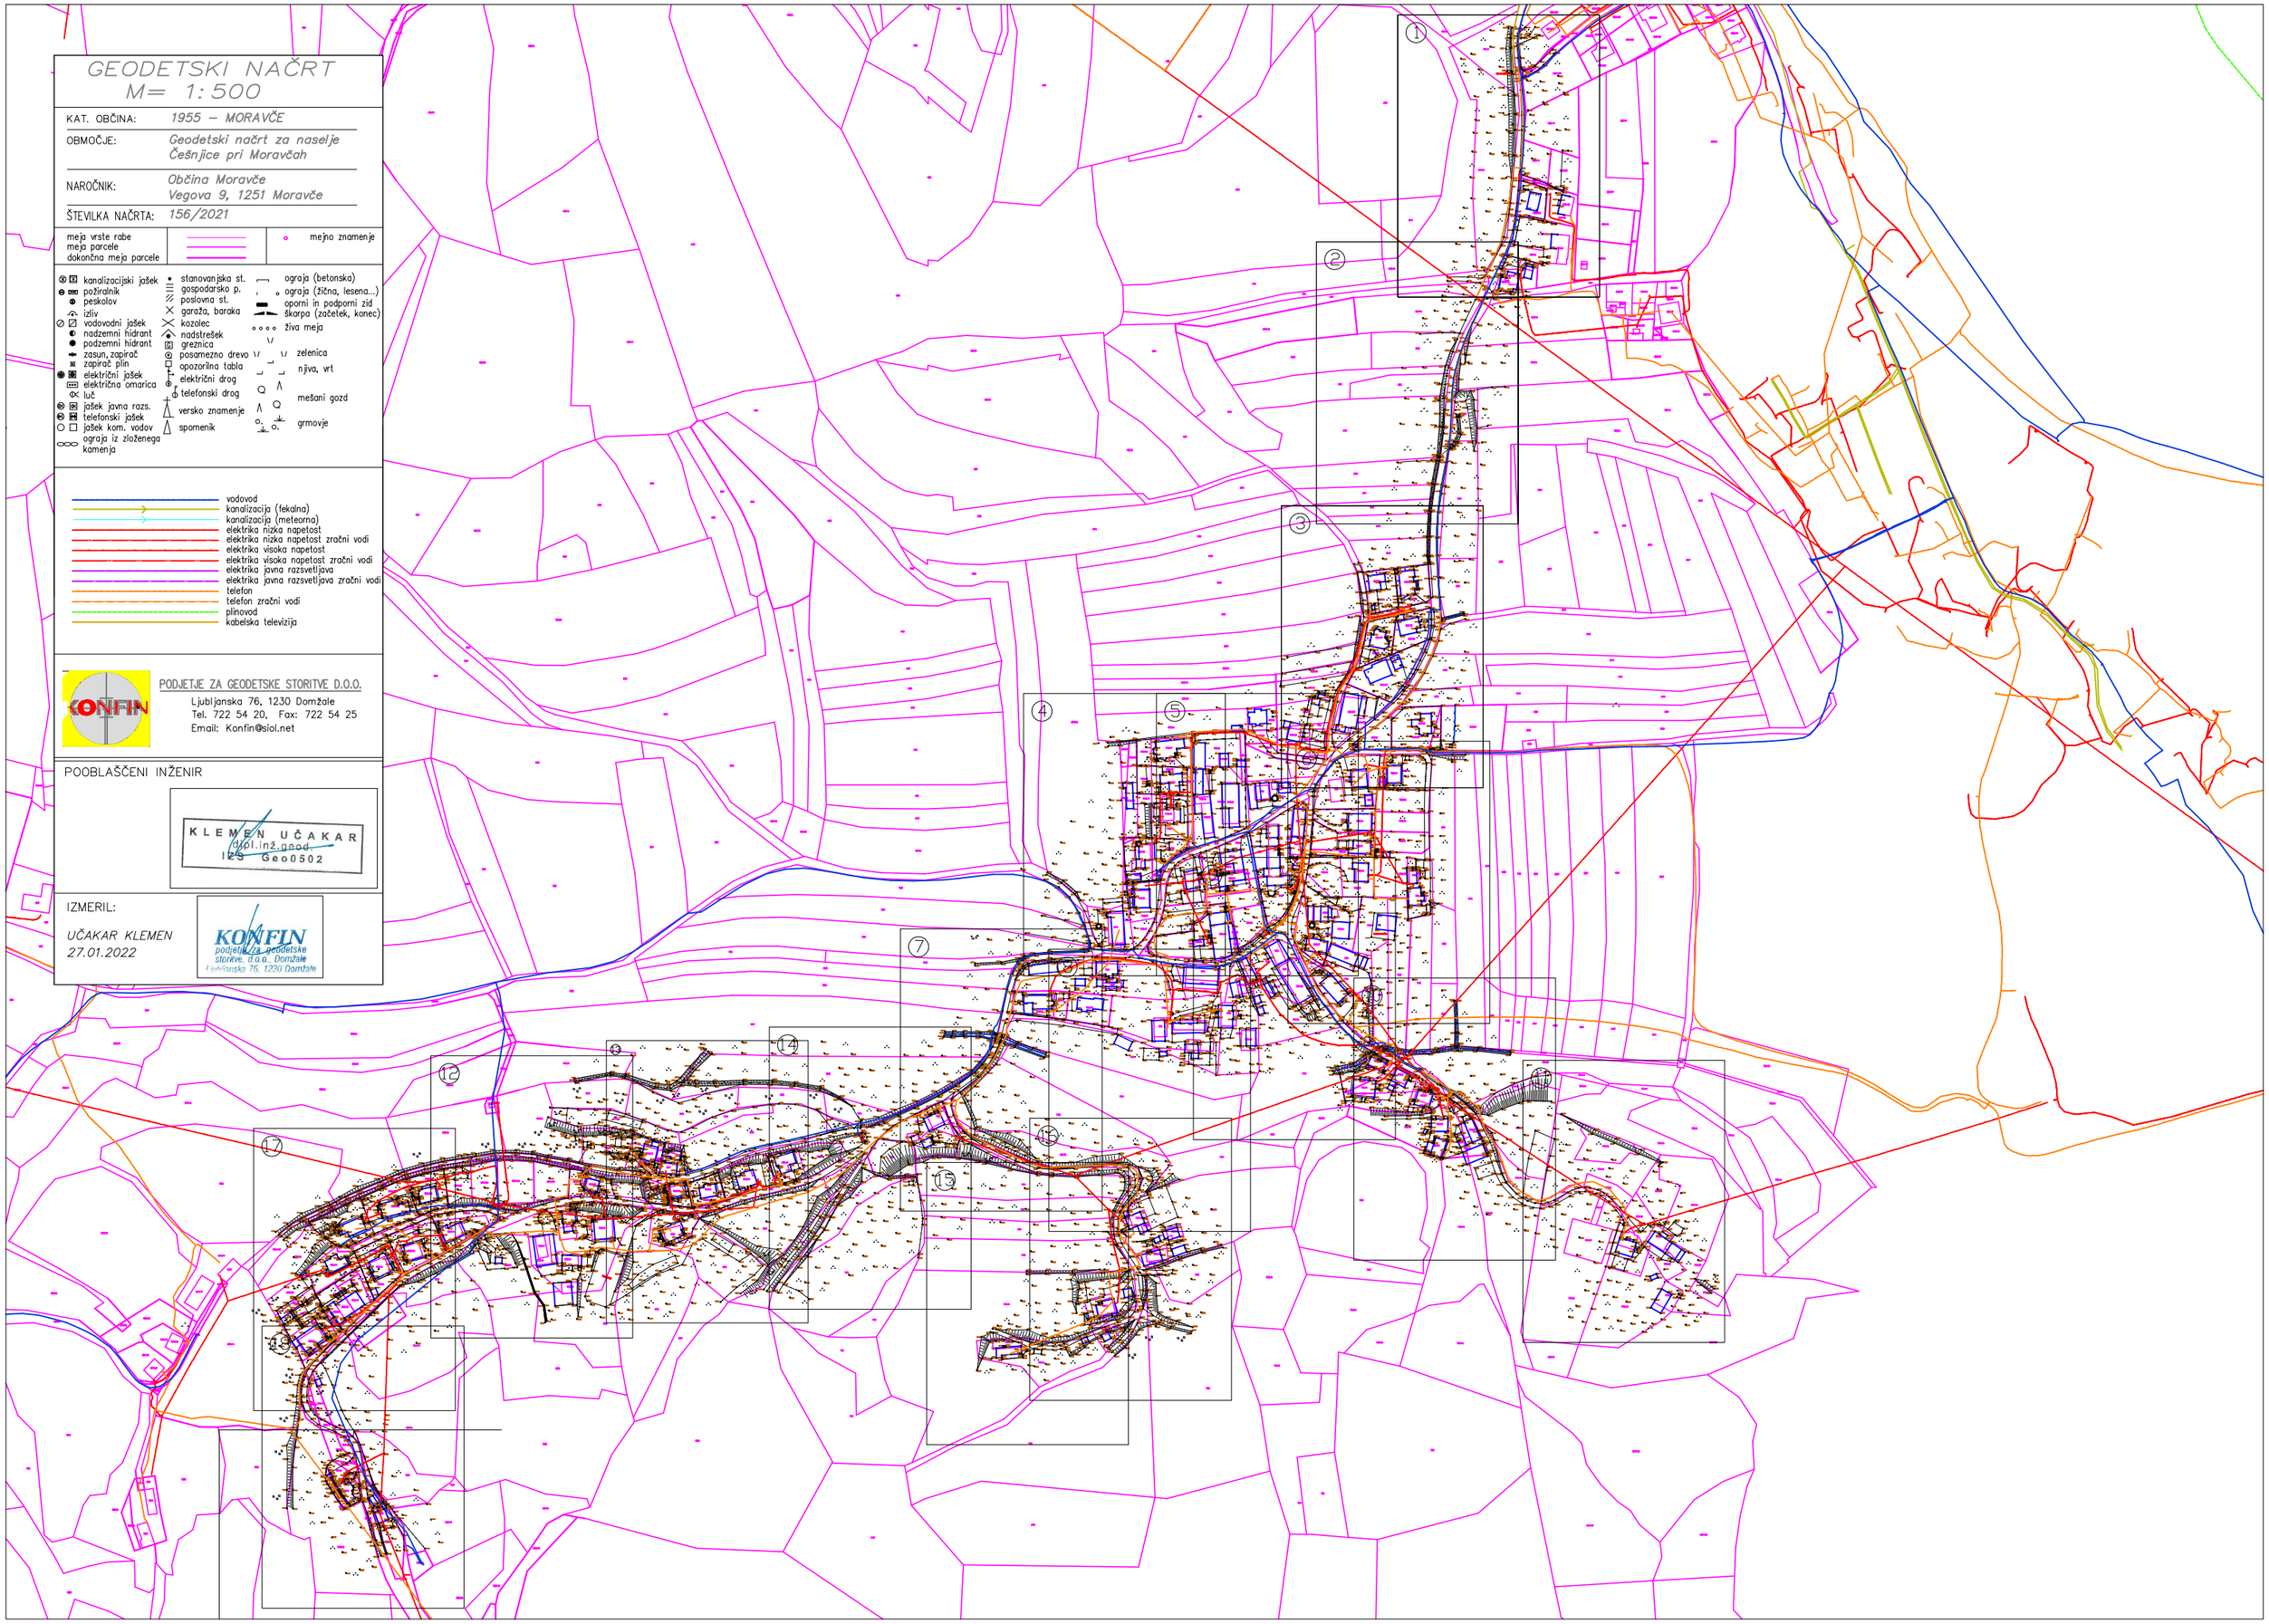
POOBLAŠČENI INŽENIR

KLEMEN UČAKAR
dipl.inž.geod.
IZS Geo0502

IZMERIL:

UČAKAR KLEMEN
27.01.2022

KONFIN podjetje za geodetske storitve, d.o.o., Domžale
Ljubljanska 76, 1230 Domžale



1

472/1
471/1
471/2
474
889/23
889/19
889/20
889/17
889/22
889/35
886/4
886/9
886/10
886/13
886/14
886/12
886/11
886/1
886/3
887/4
974

kota dno jaška 372.88

KANALETA

2

472/2

884/1

883

881

860

863

886/3

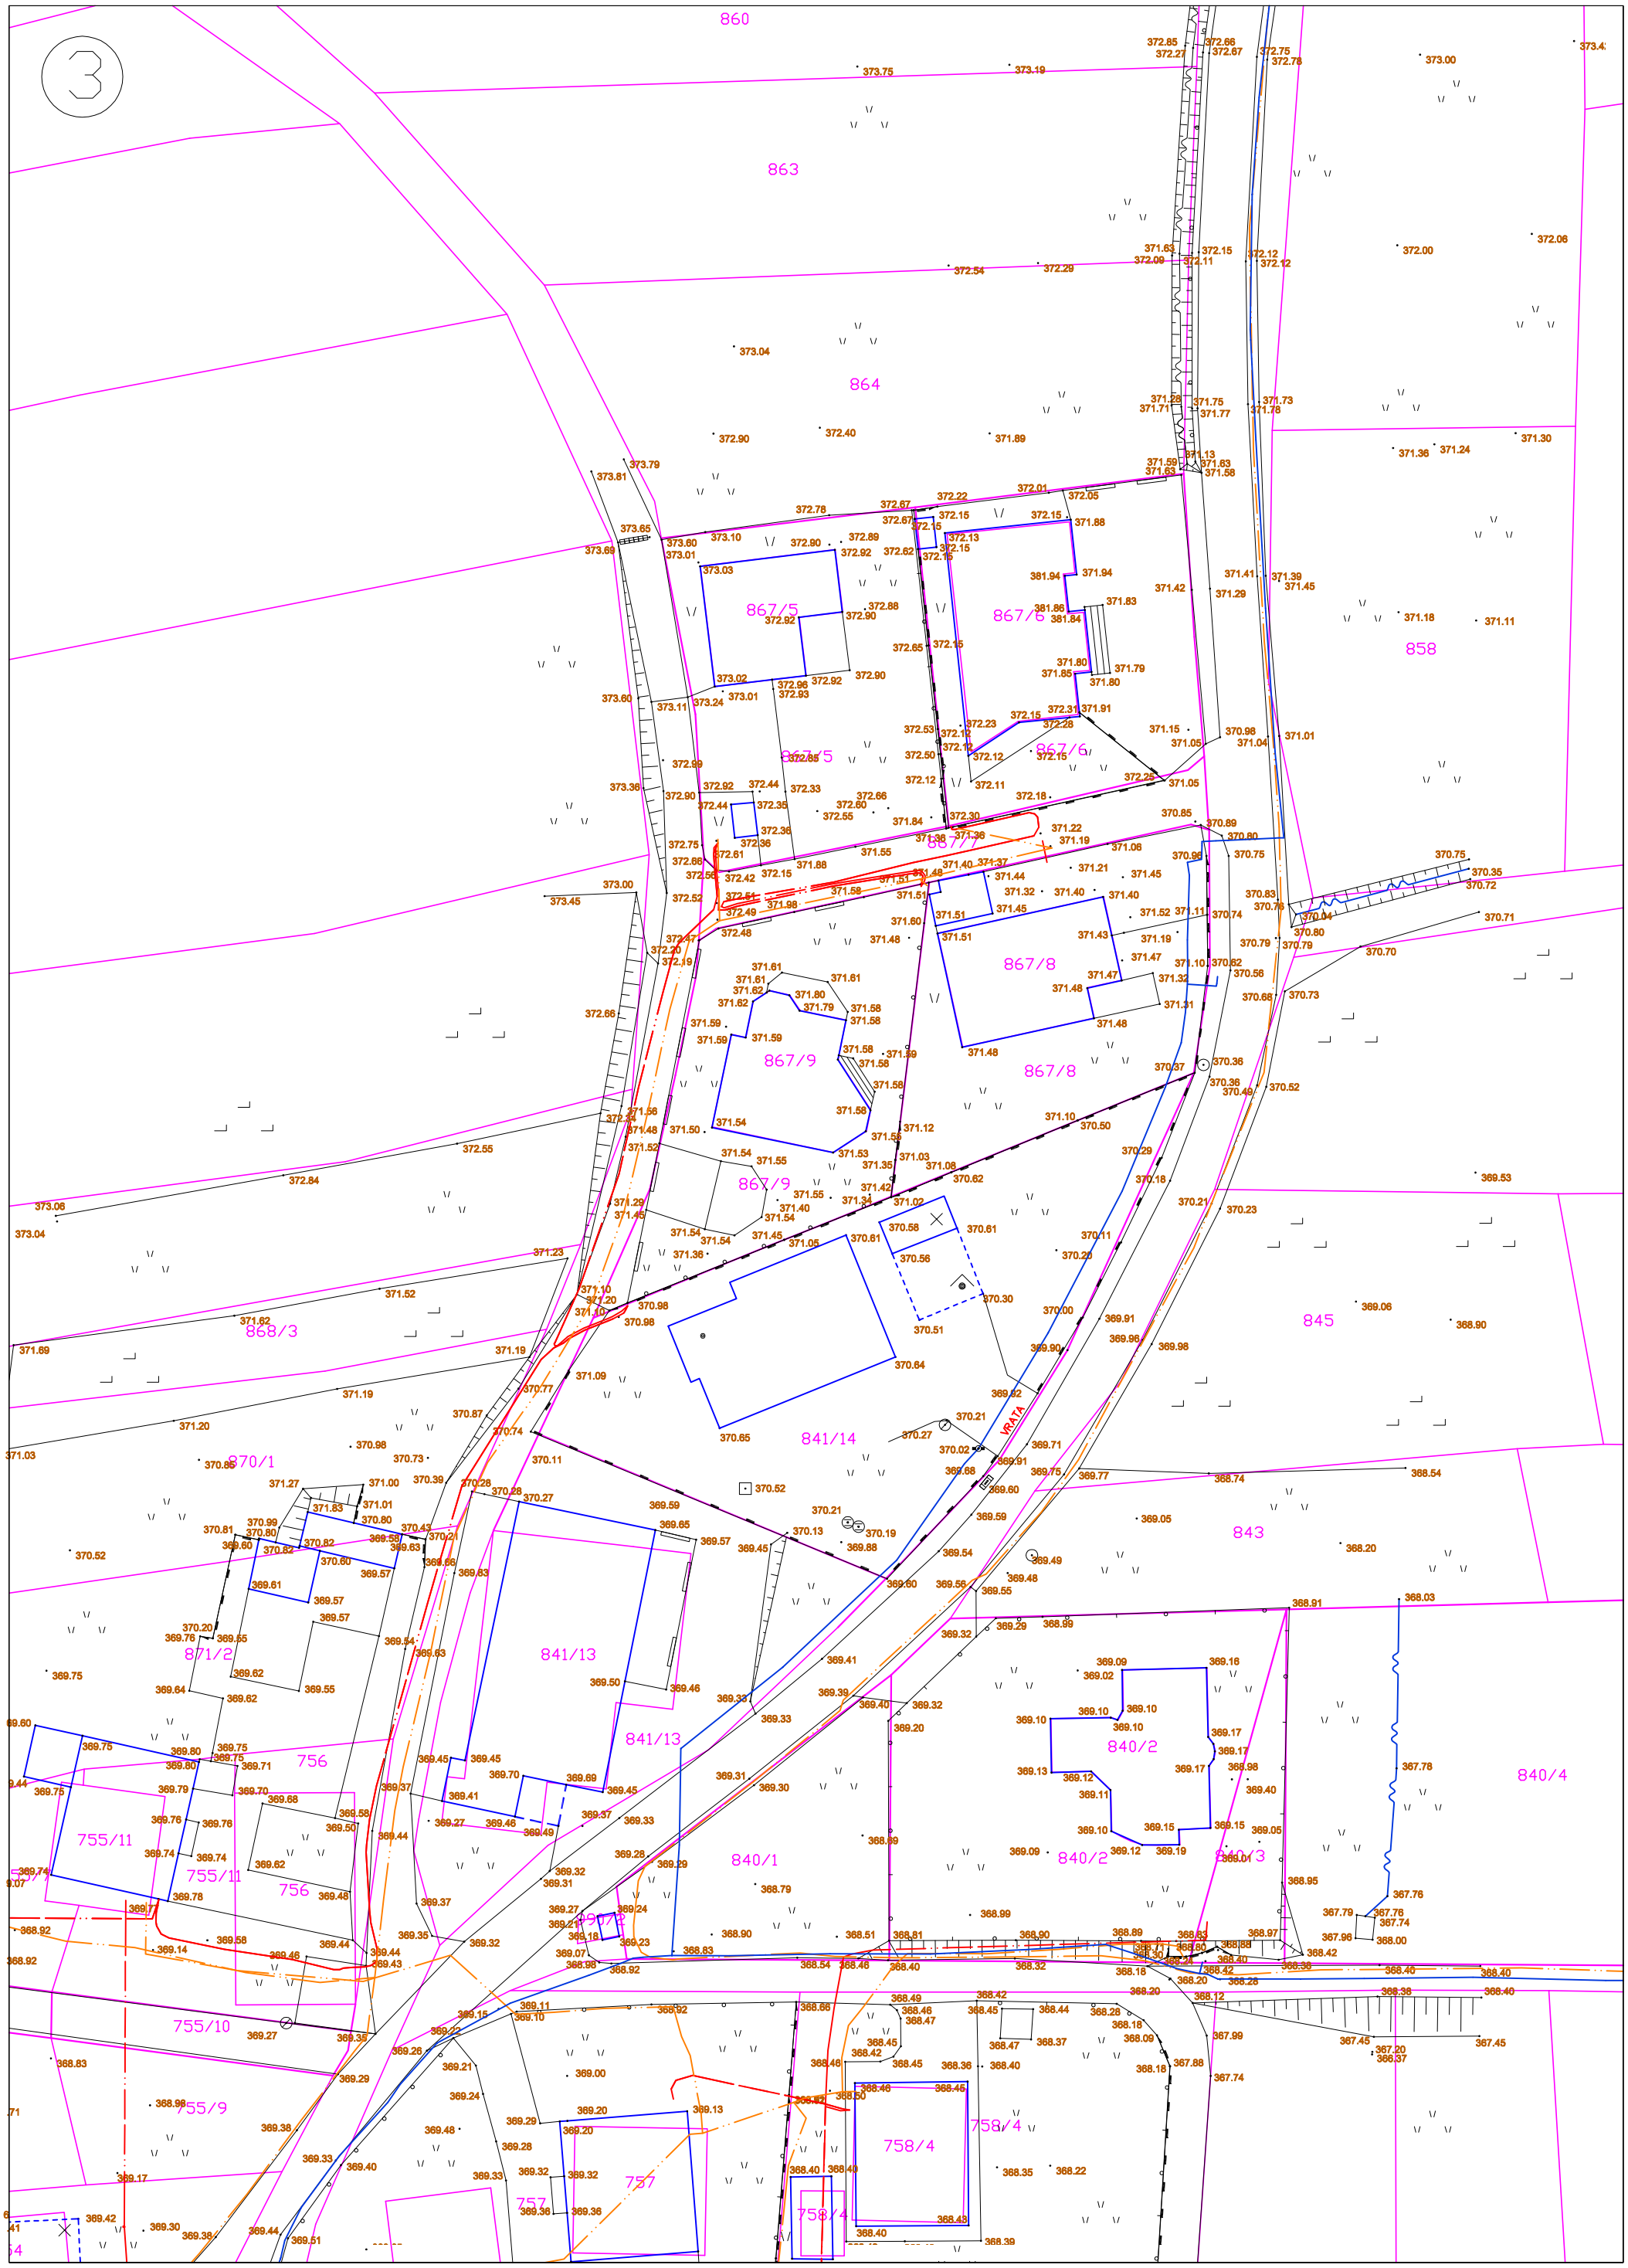
886/2

885/1

882/1

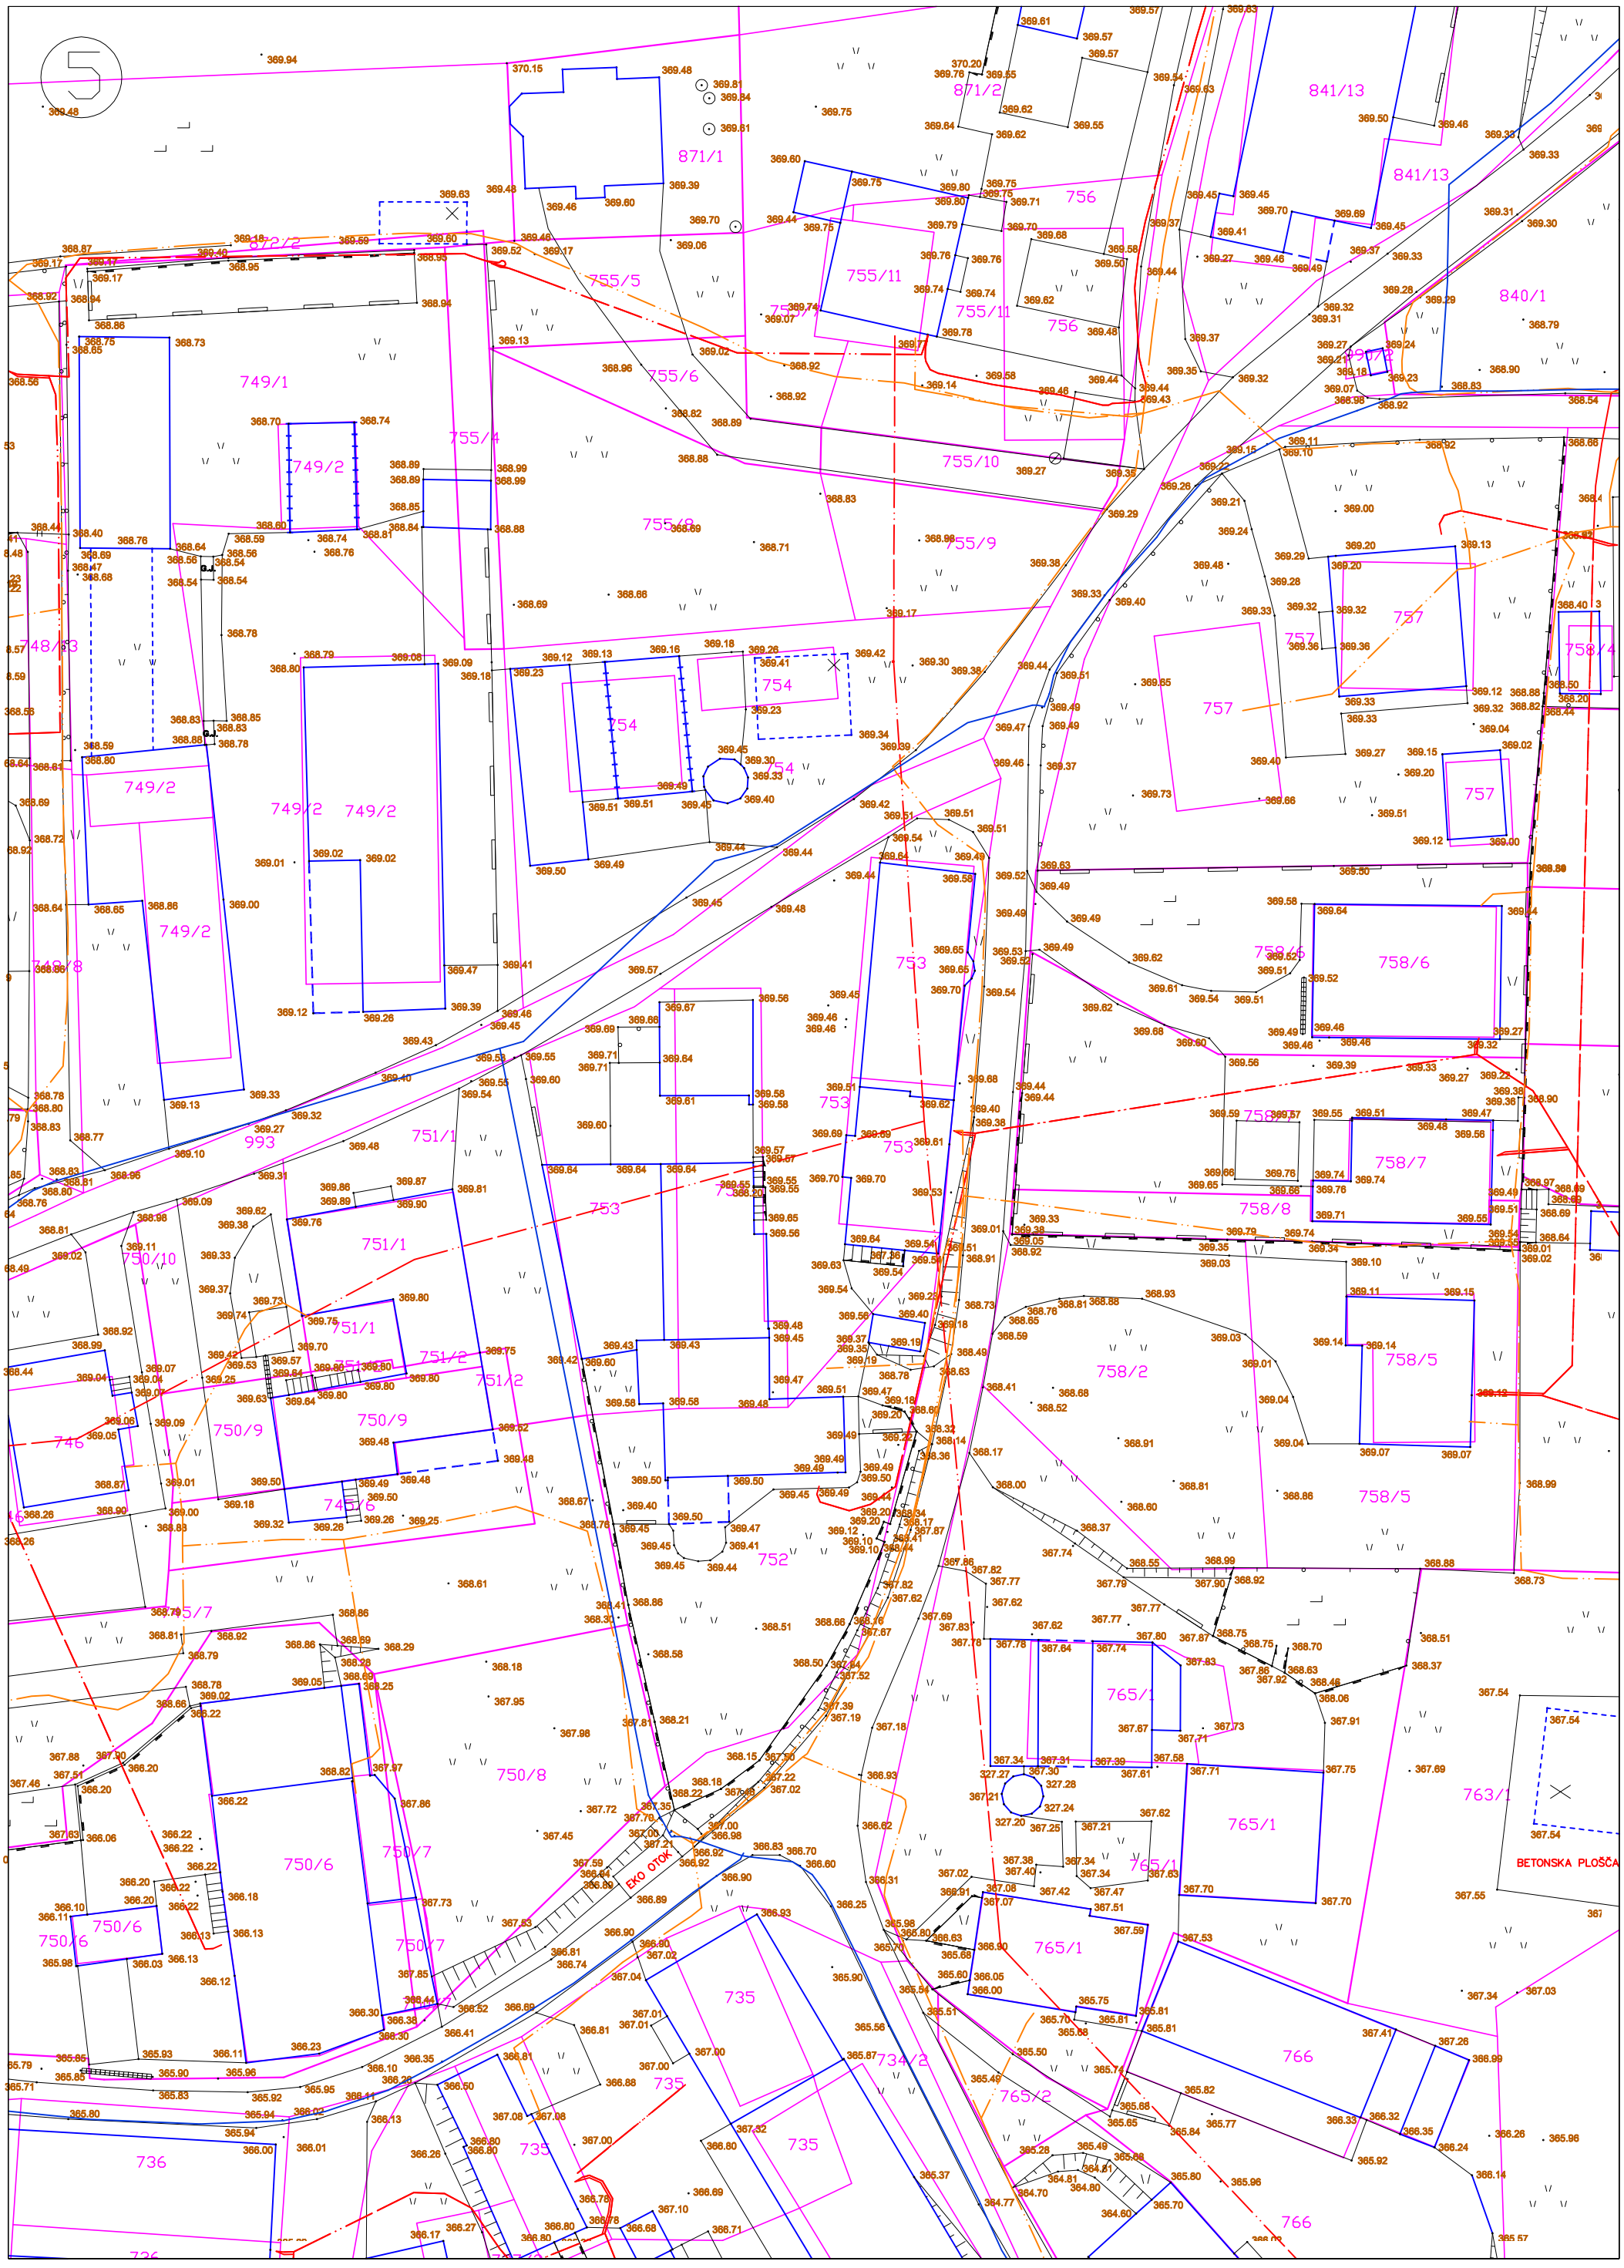
859

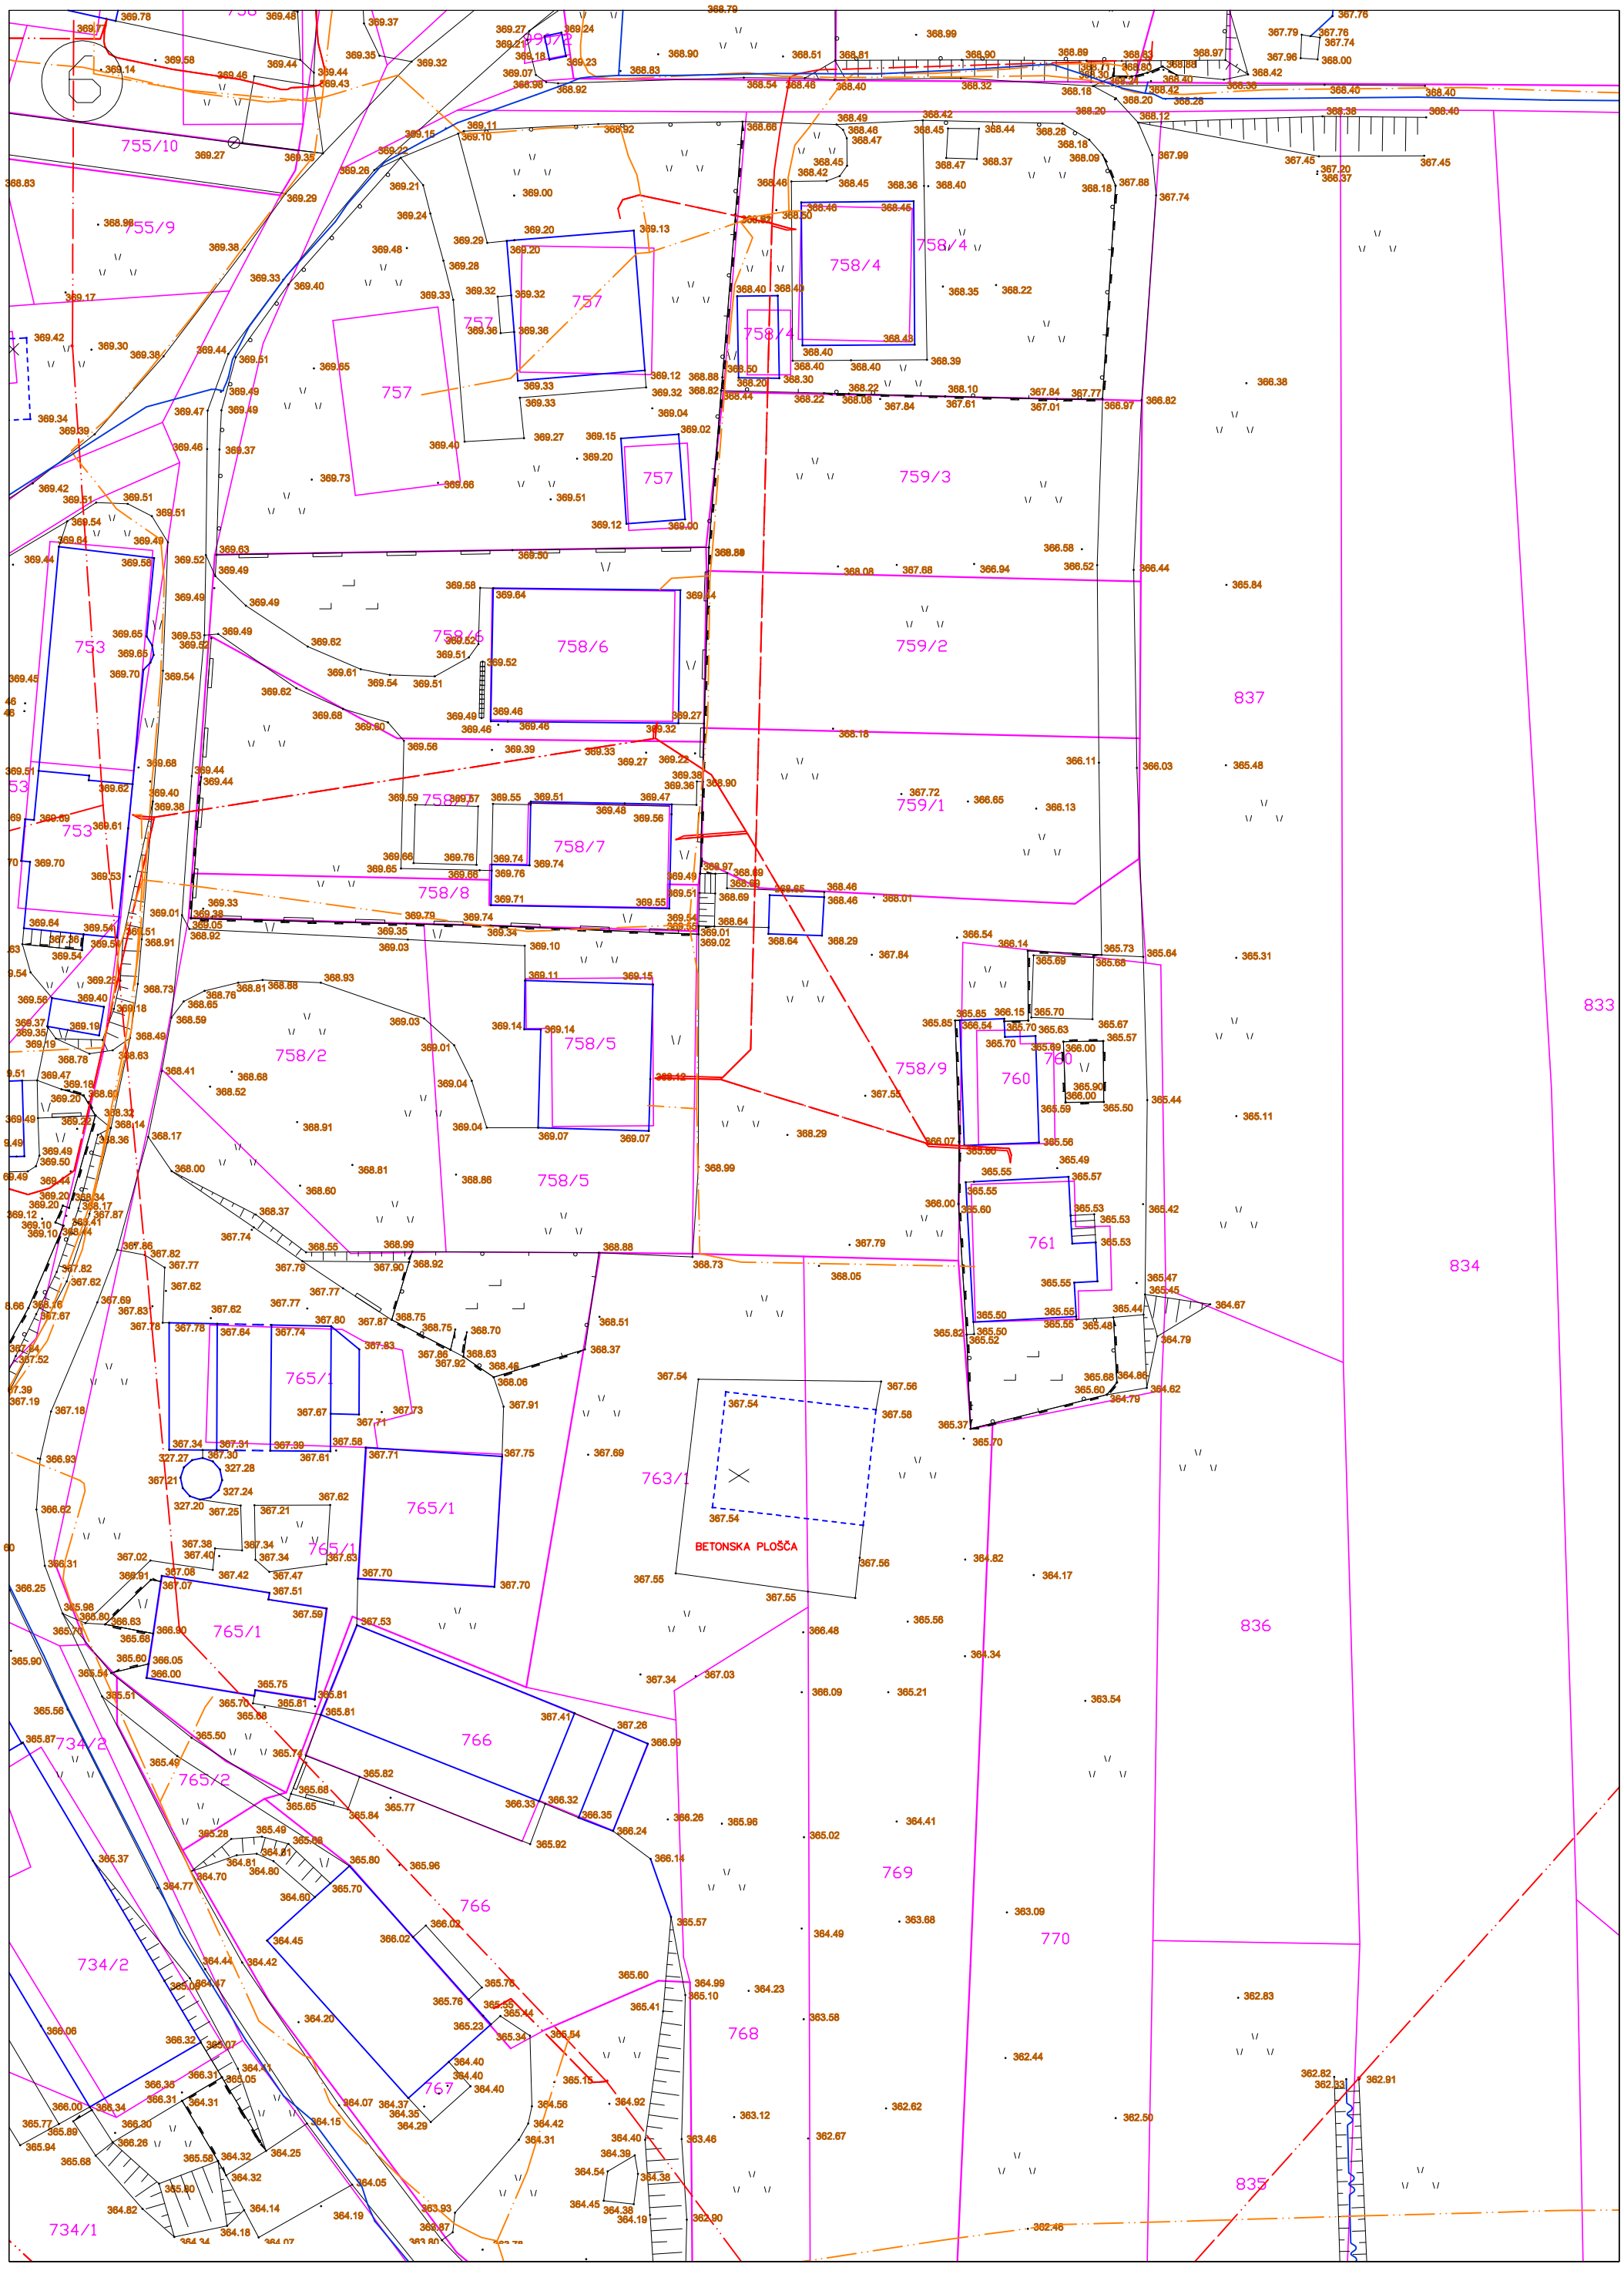
856


3
860
863
864
867/5
867/6
867/7
867/8
867/9
858
868/3
870/1
871/2
841/14
841/13
845
843
840/1
840/2
840/3
840/4
756
755/11
755/10
755/9
757
758/4
VRATA

4

870/2
875/6
872/1
872/2
875/7
748/10
748/19
748/7
749/1
748/12
748/11
748/13
875/8
748/20
748/9
749/2
748/2
748/8
748/6
748/17
875/3
748/16
748/14
993
748/15
750/10
746
750/9
748/5
748/4
874
748/3
745/4
750/6
744
736


871/2
871/1
841/13
756
755/5
755/11
840/1
749/1
755/6
755/4
755/10
755/8
755/9
749/2
757
748/3
754
758/4
758/6
753
758/7
758/8
758/5
751/1
751/2
750/10
750/9
758/2
746
745/6
752
993
765/1
750/8
750/7
750/6
735
734/2
766
763/1
BETONSKA PLOŠČA
EKO OTOK


755/10
755/9
757
758/4
758/6
758/7
758/8
758/5
758/2
759/3
759/2
759/1
753
765/1
765/2
763/1
BETONSKA PLOŠČA
760
761
766
767
768
769
770
734/2
734/1
836
837
833
834
835

7

522

742/4

742/5

742/3

743/1

738

716

715

717/1

717/2

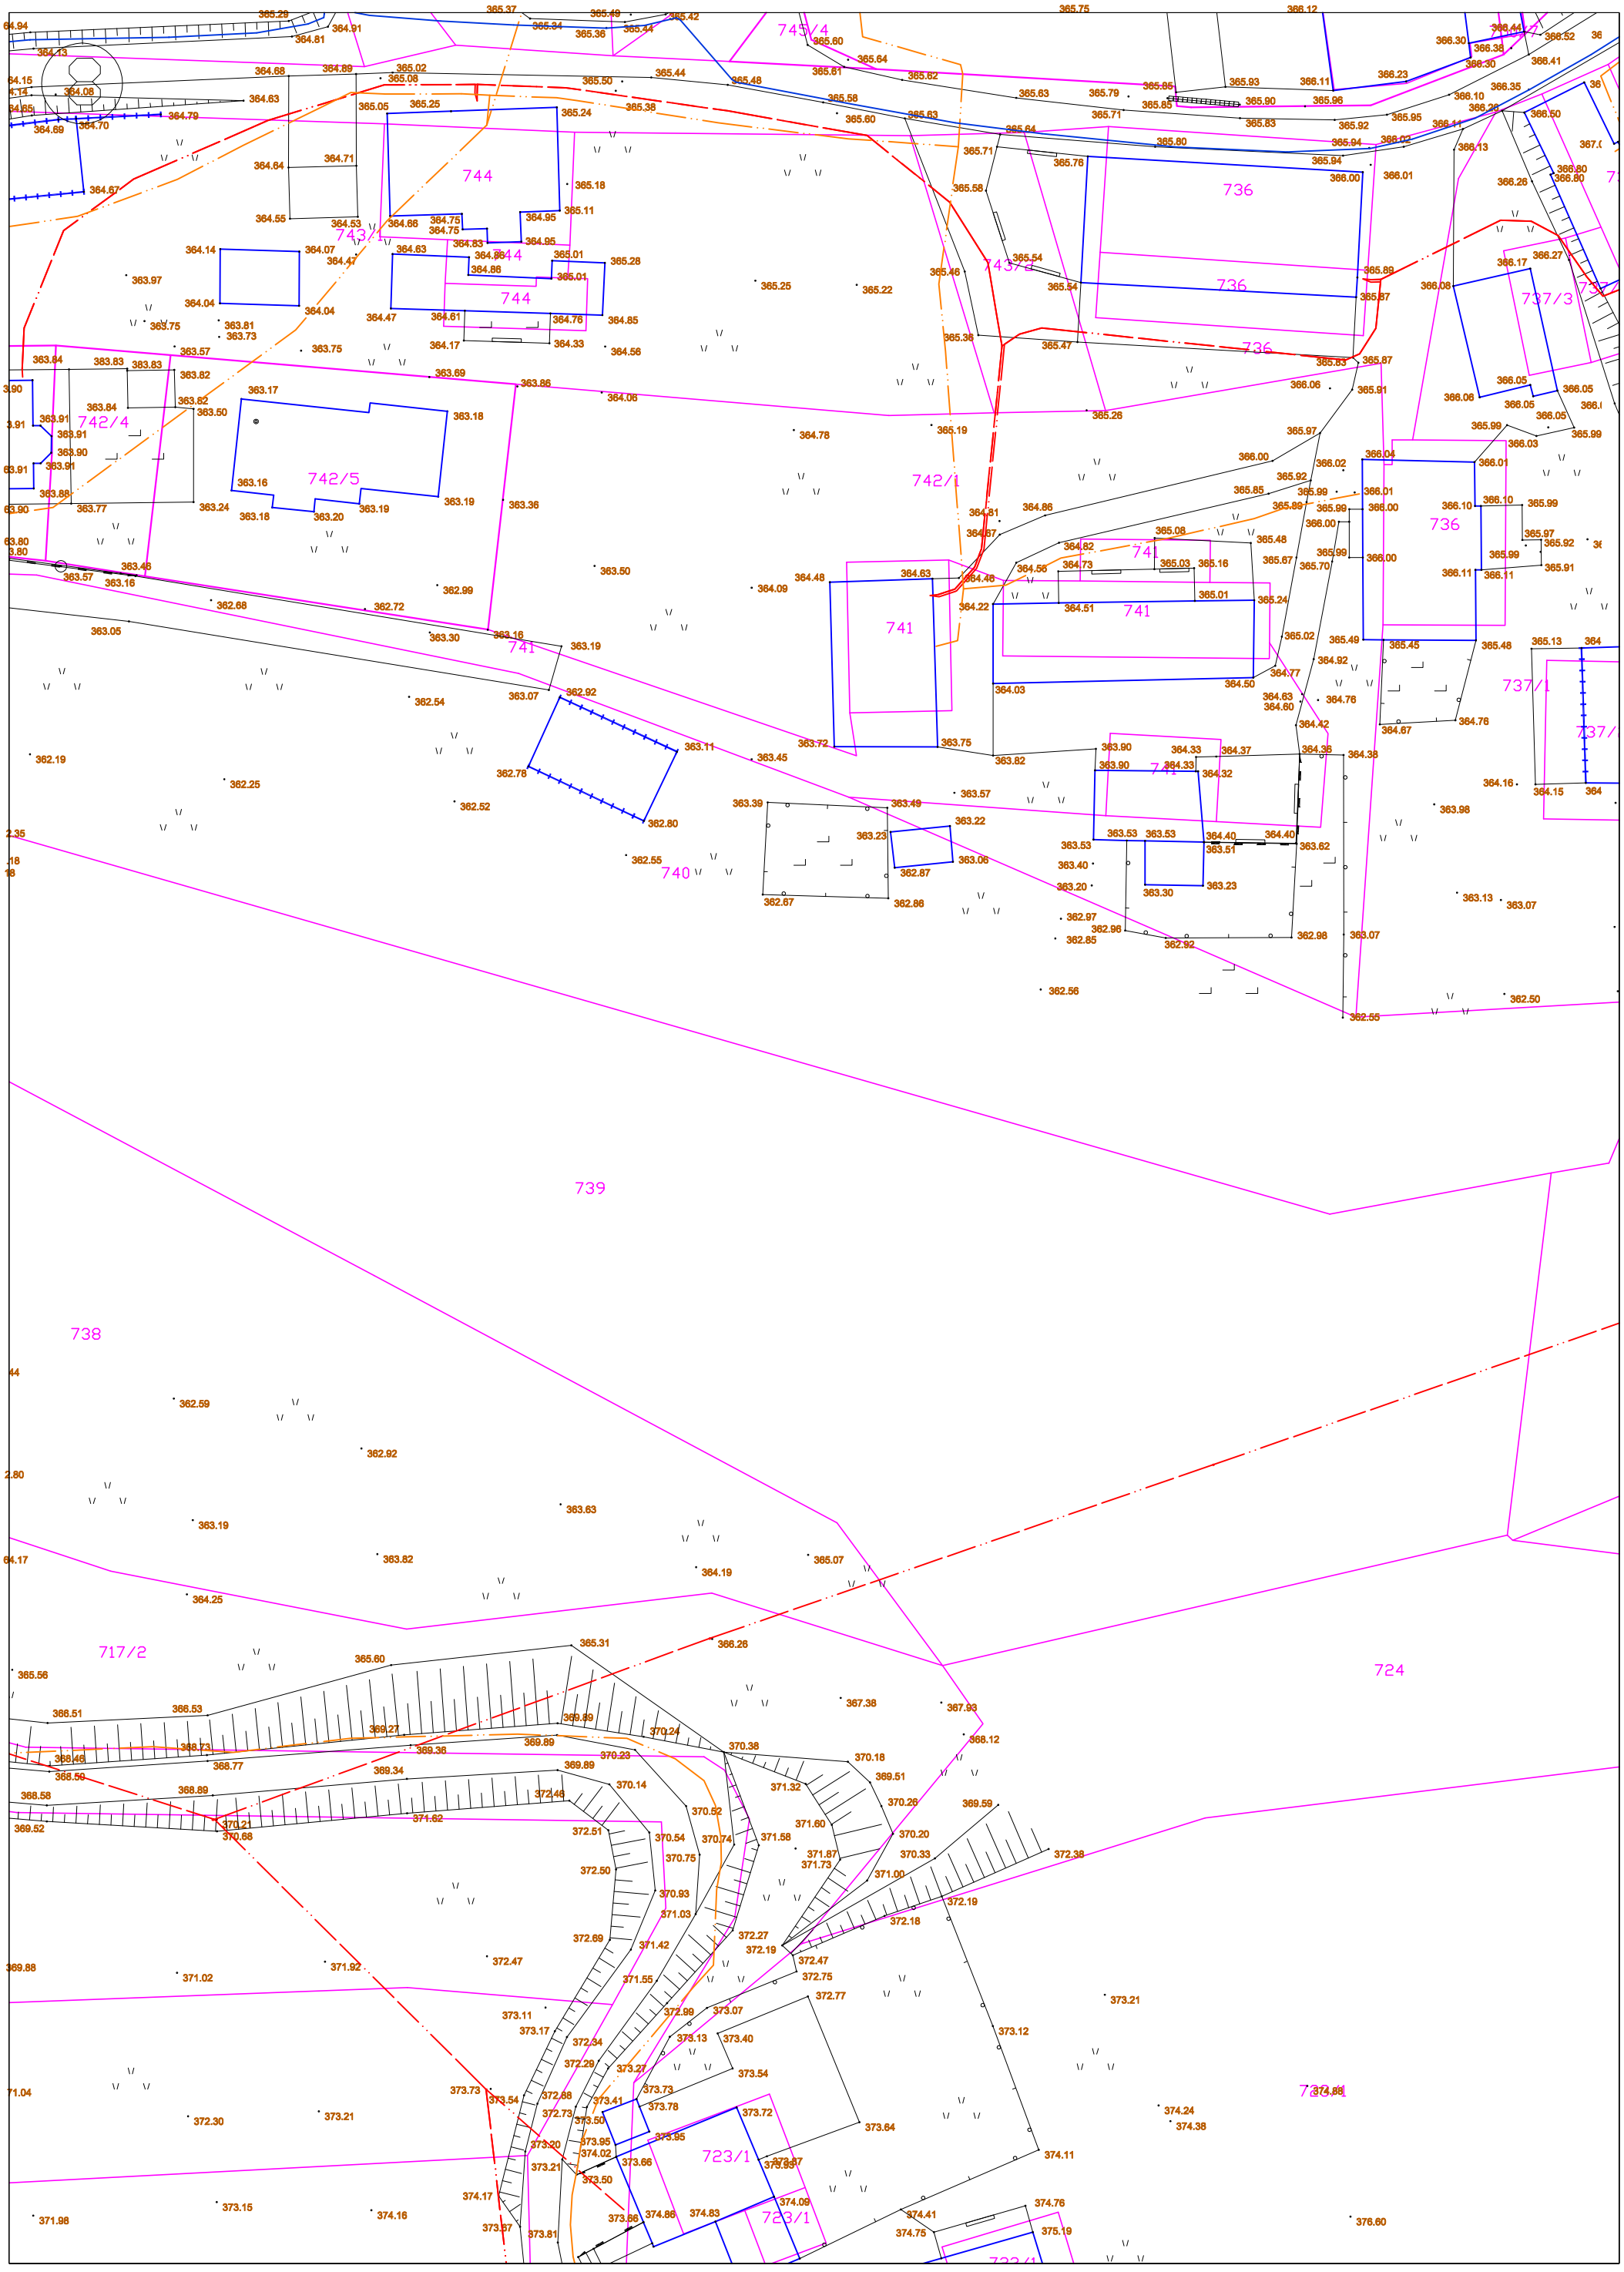
718/2

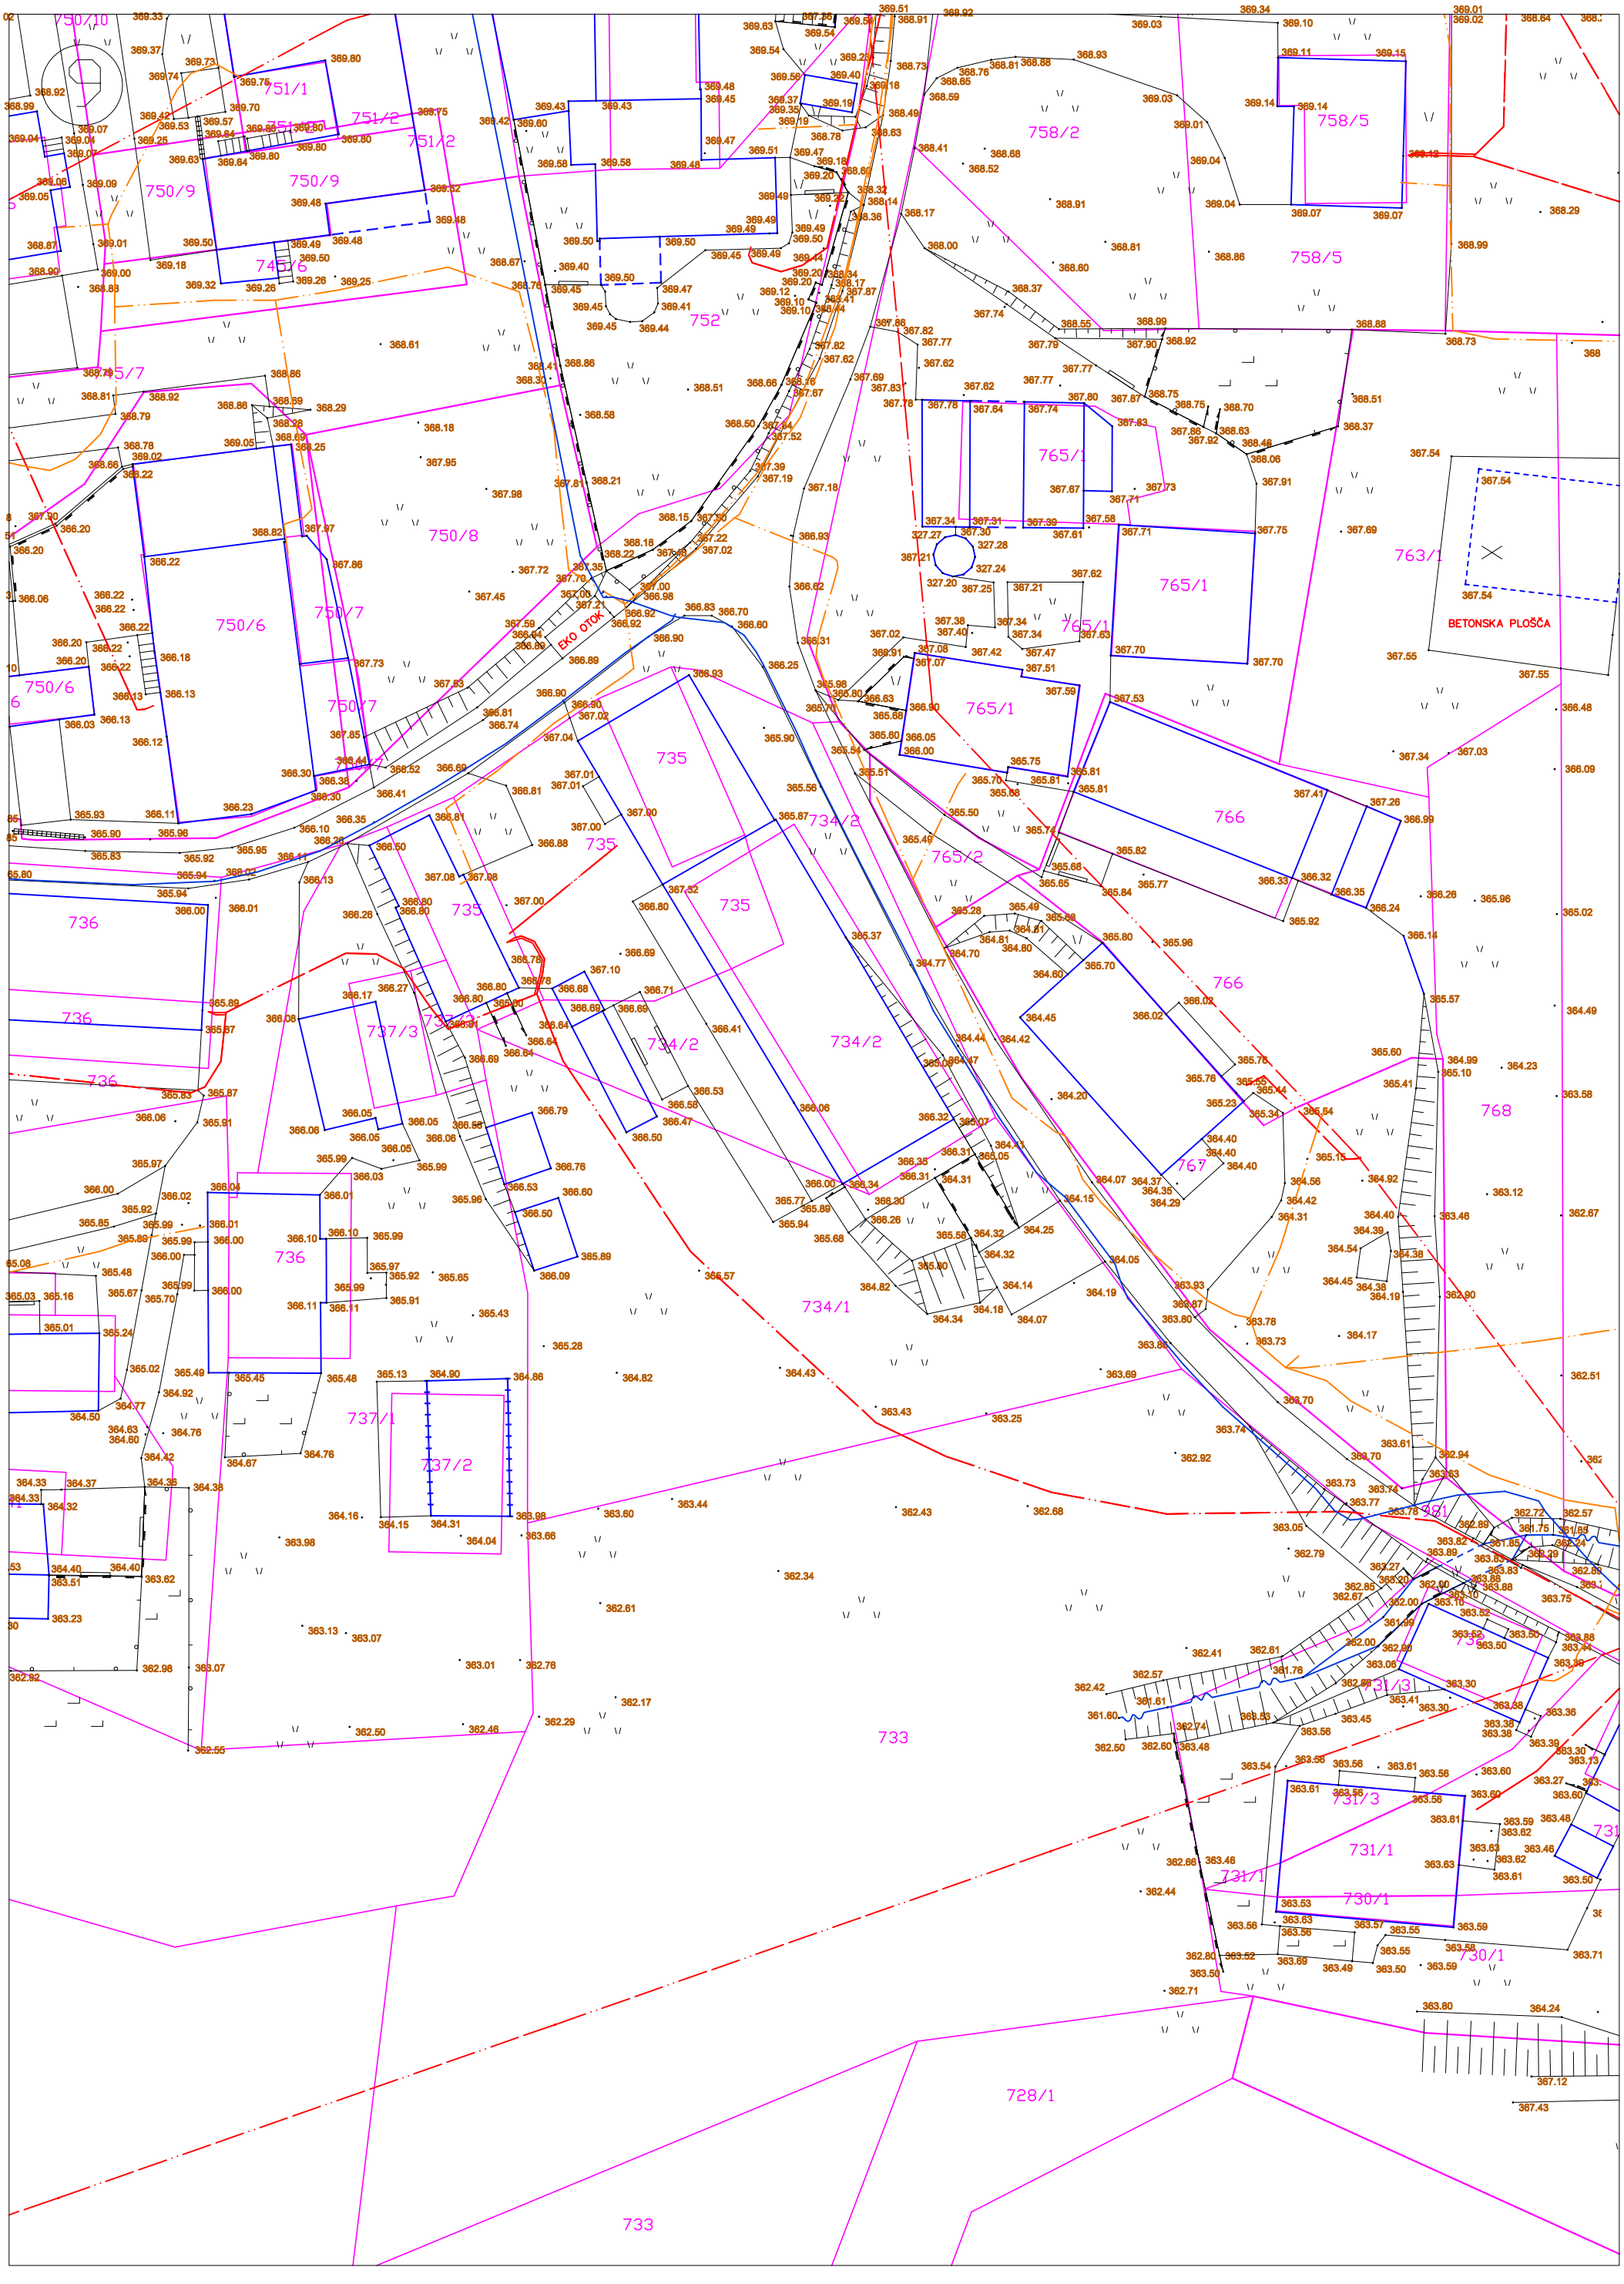
988/2

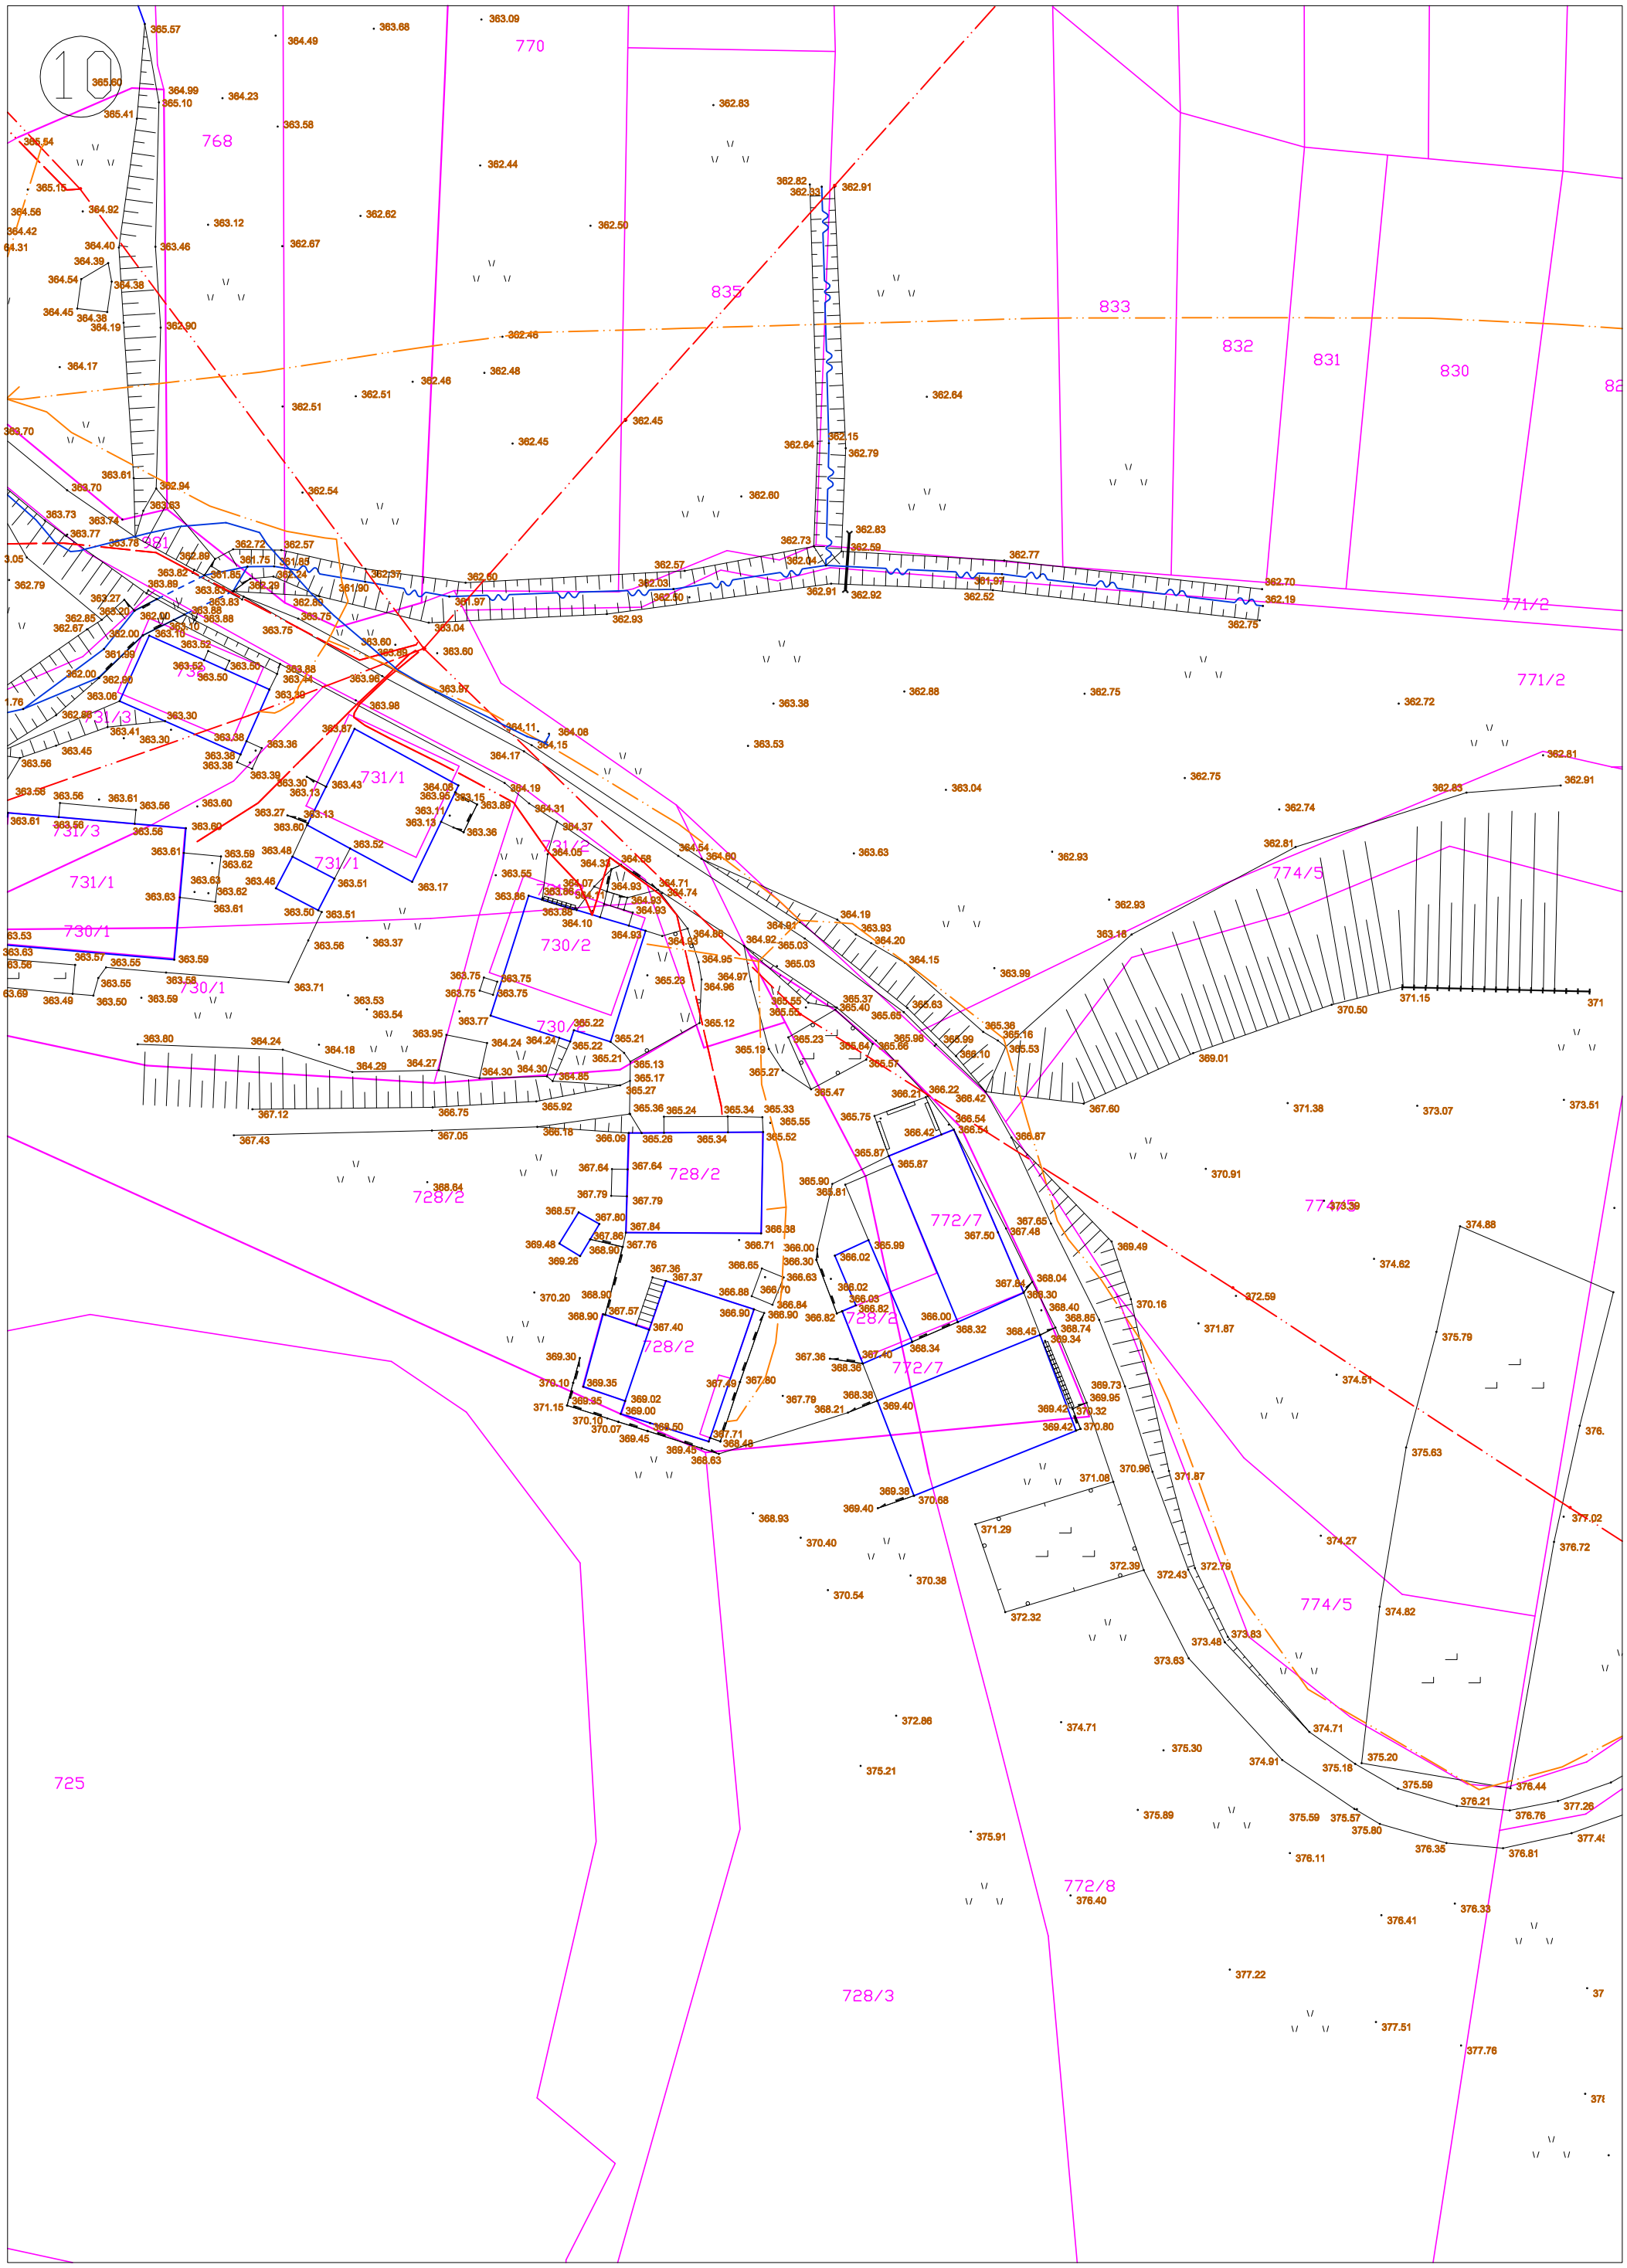
988/1

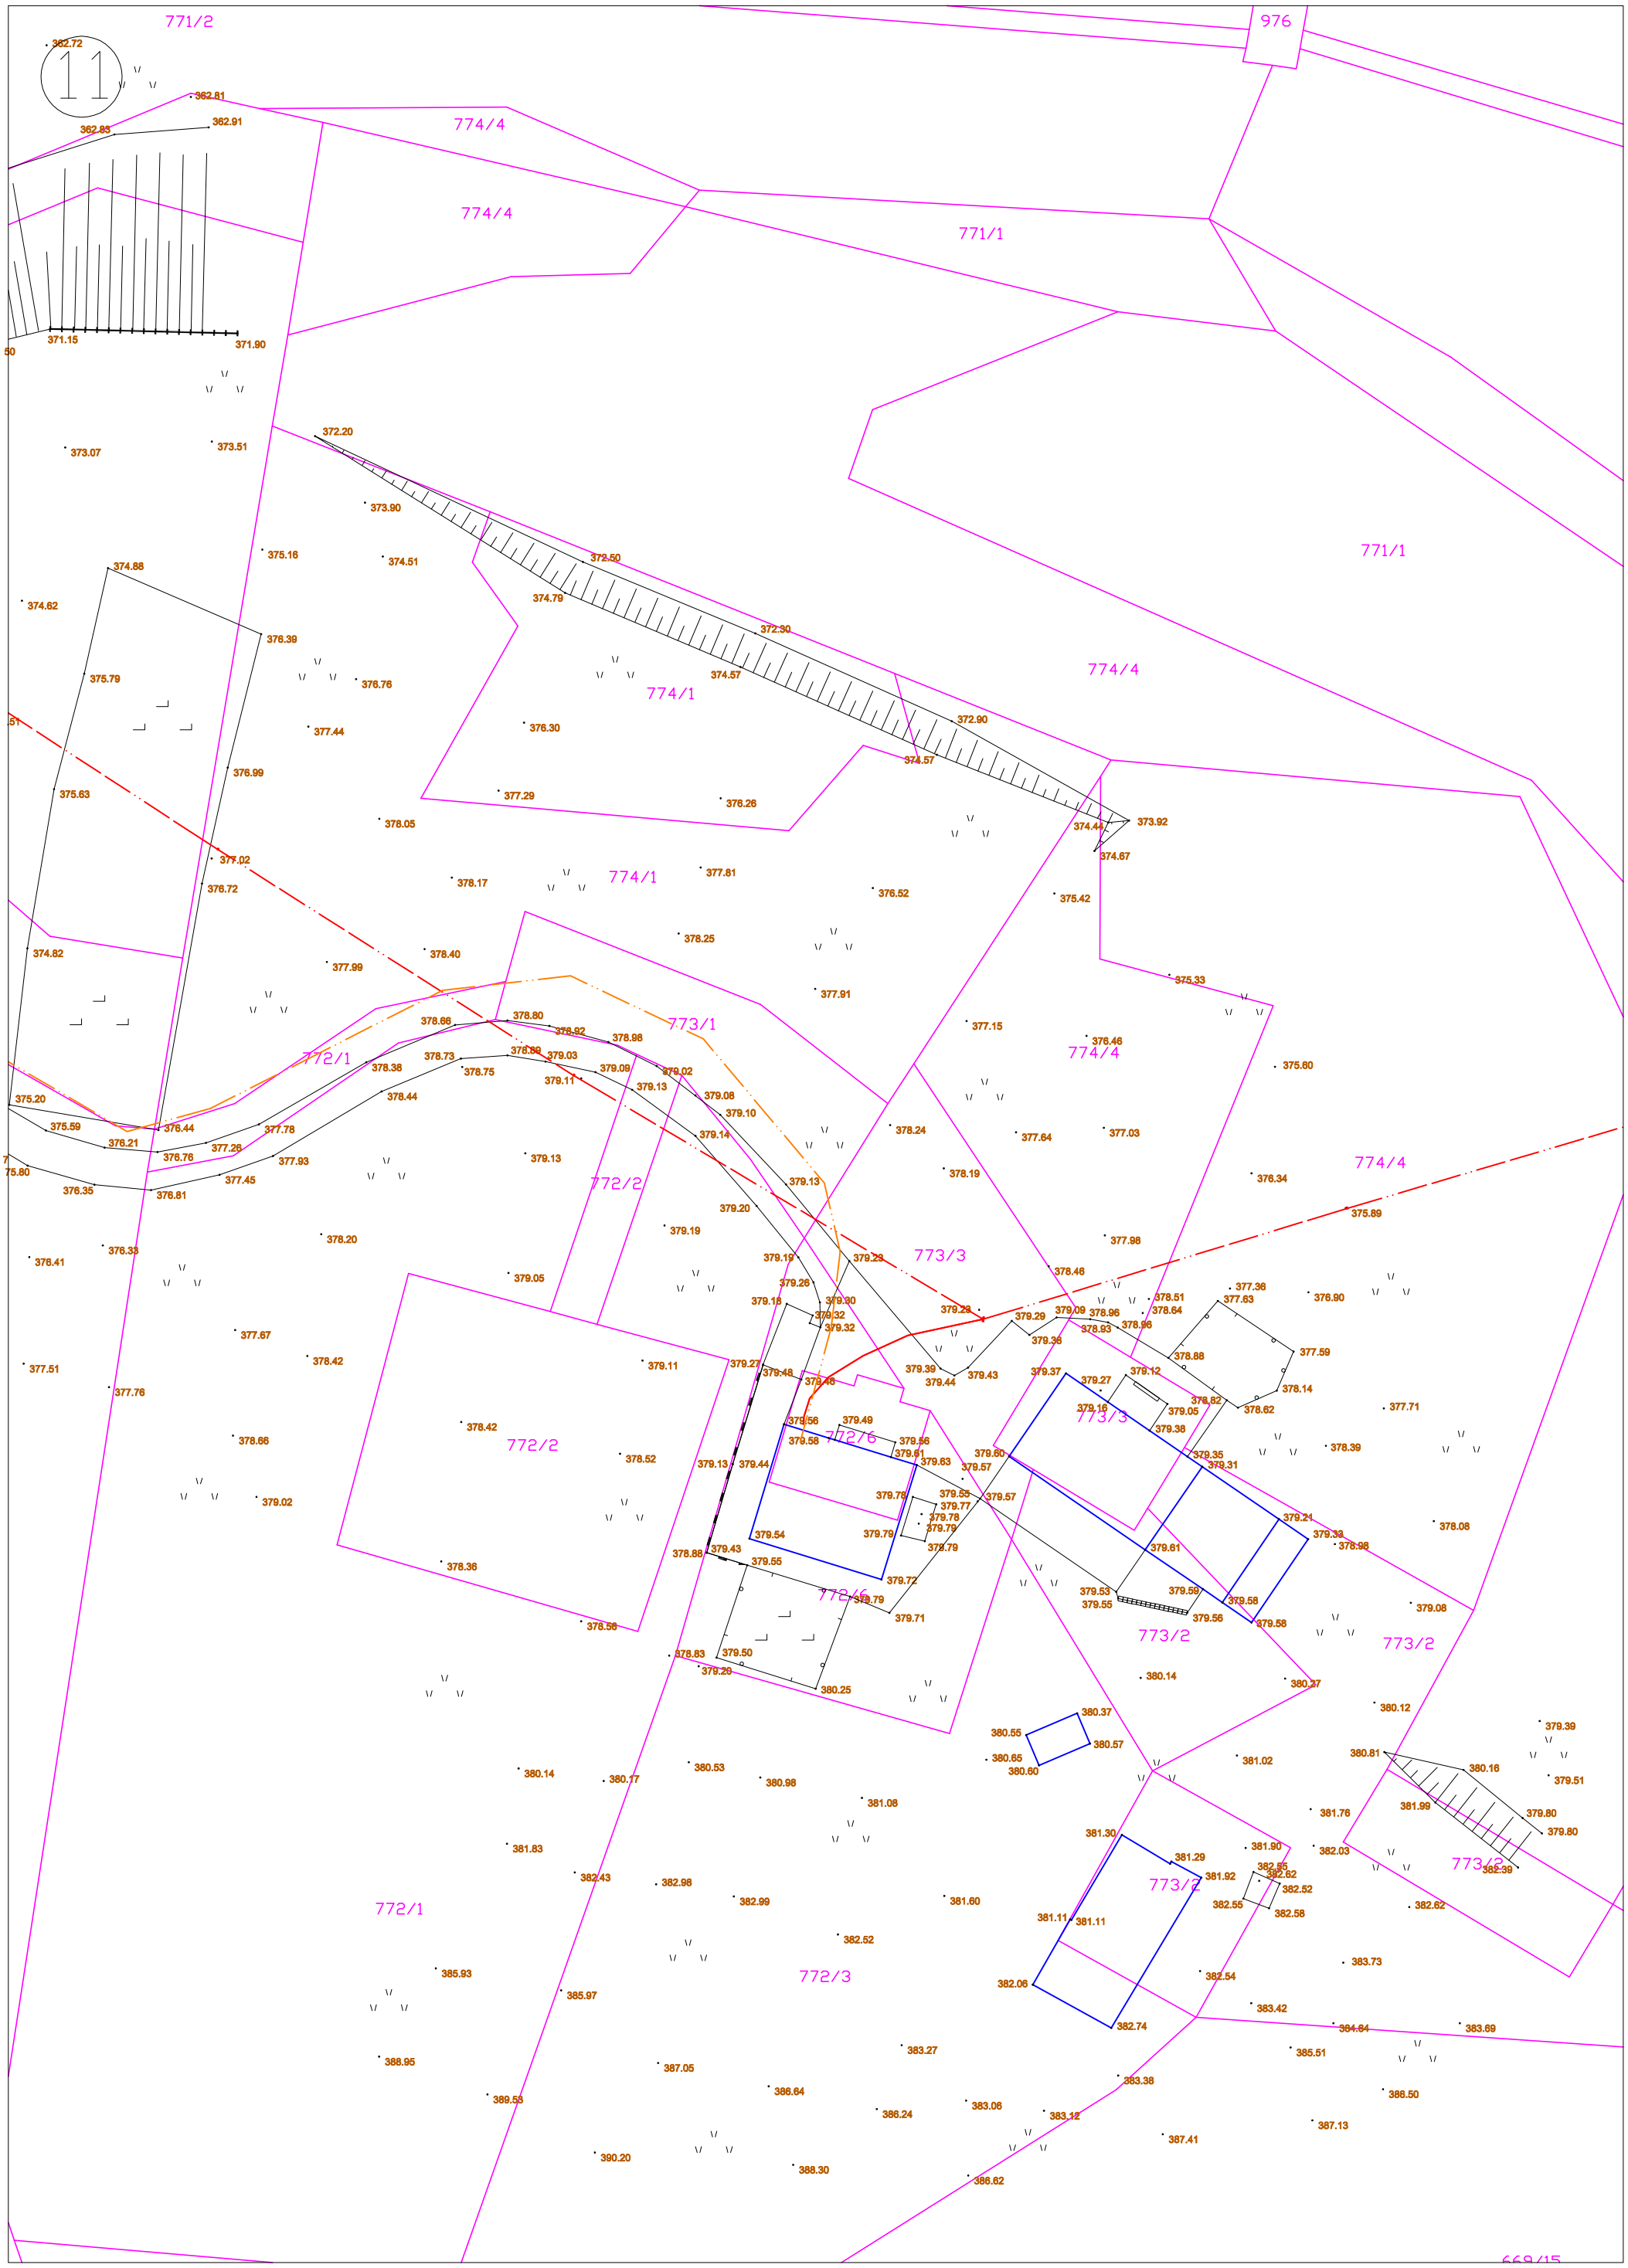
719

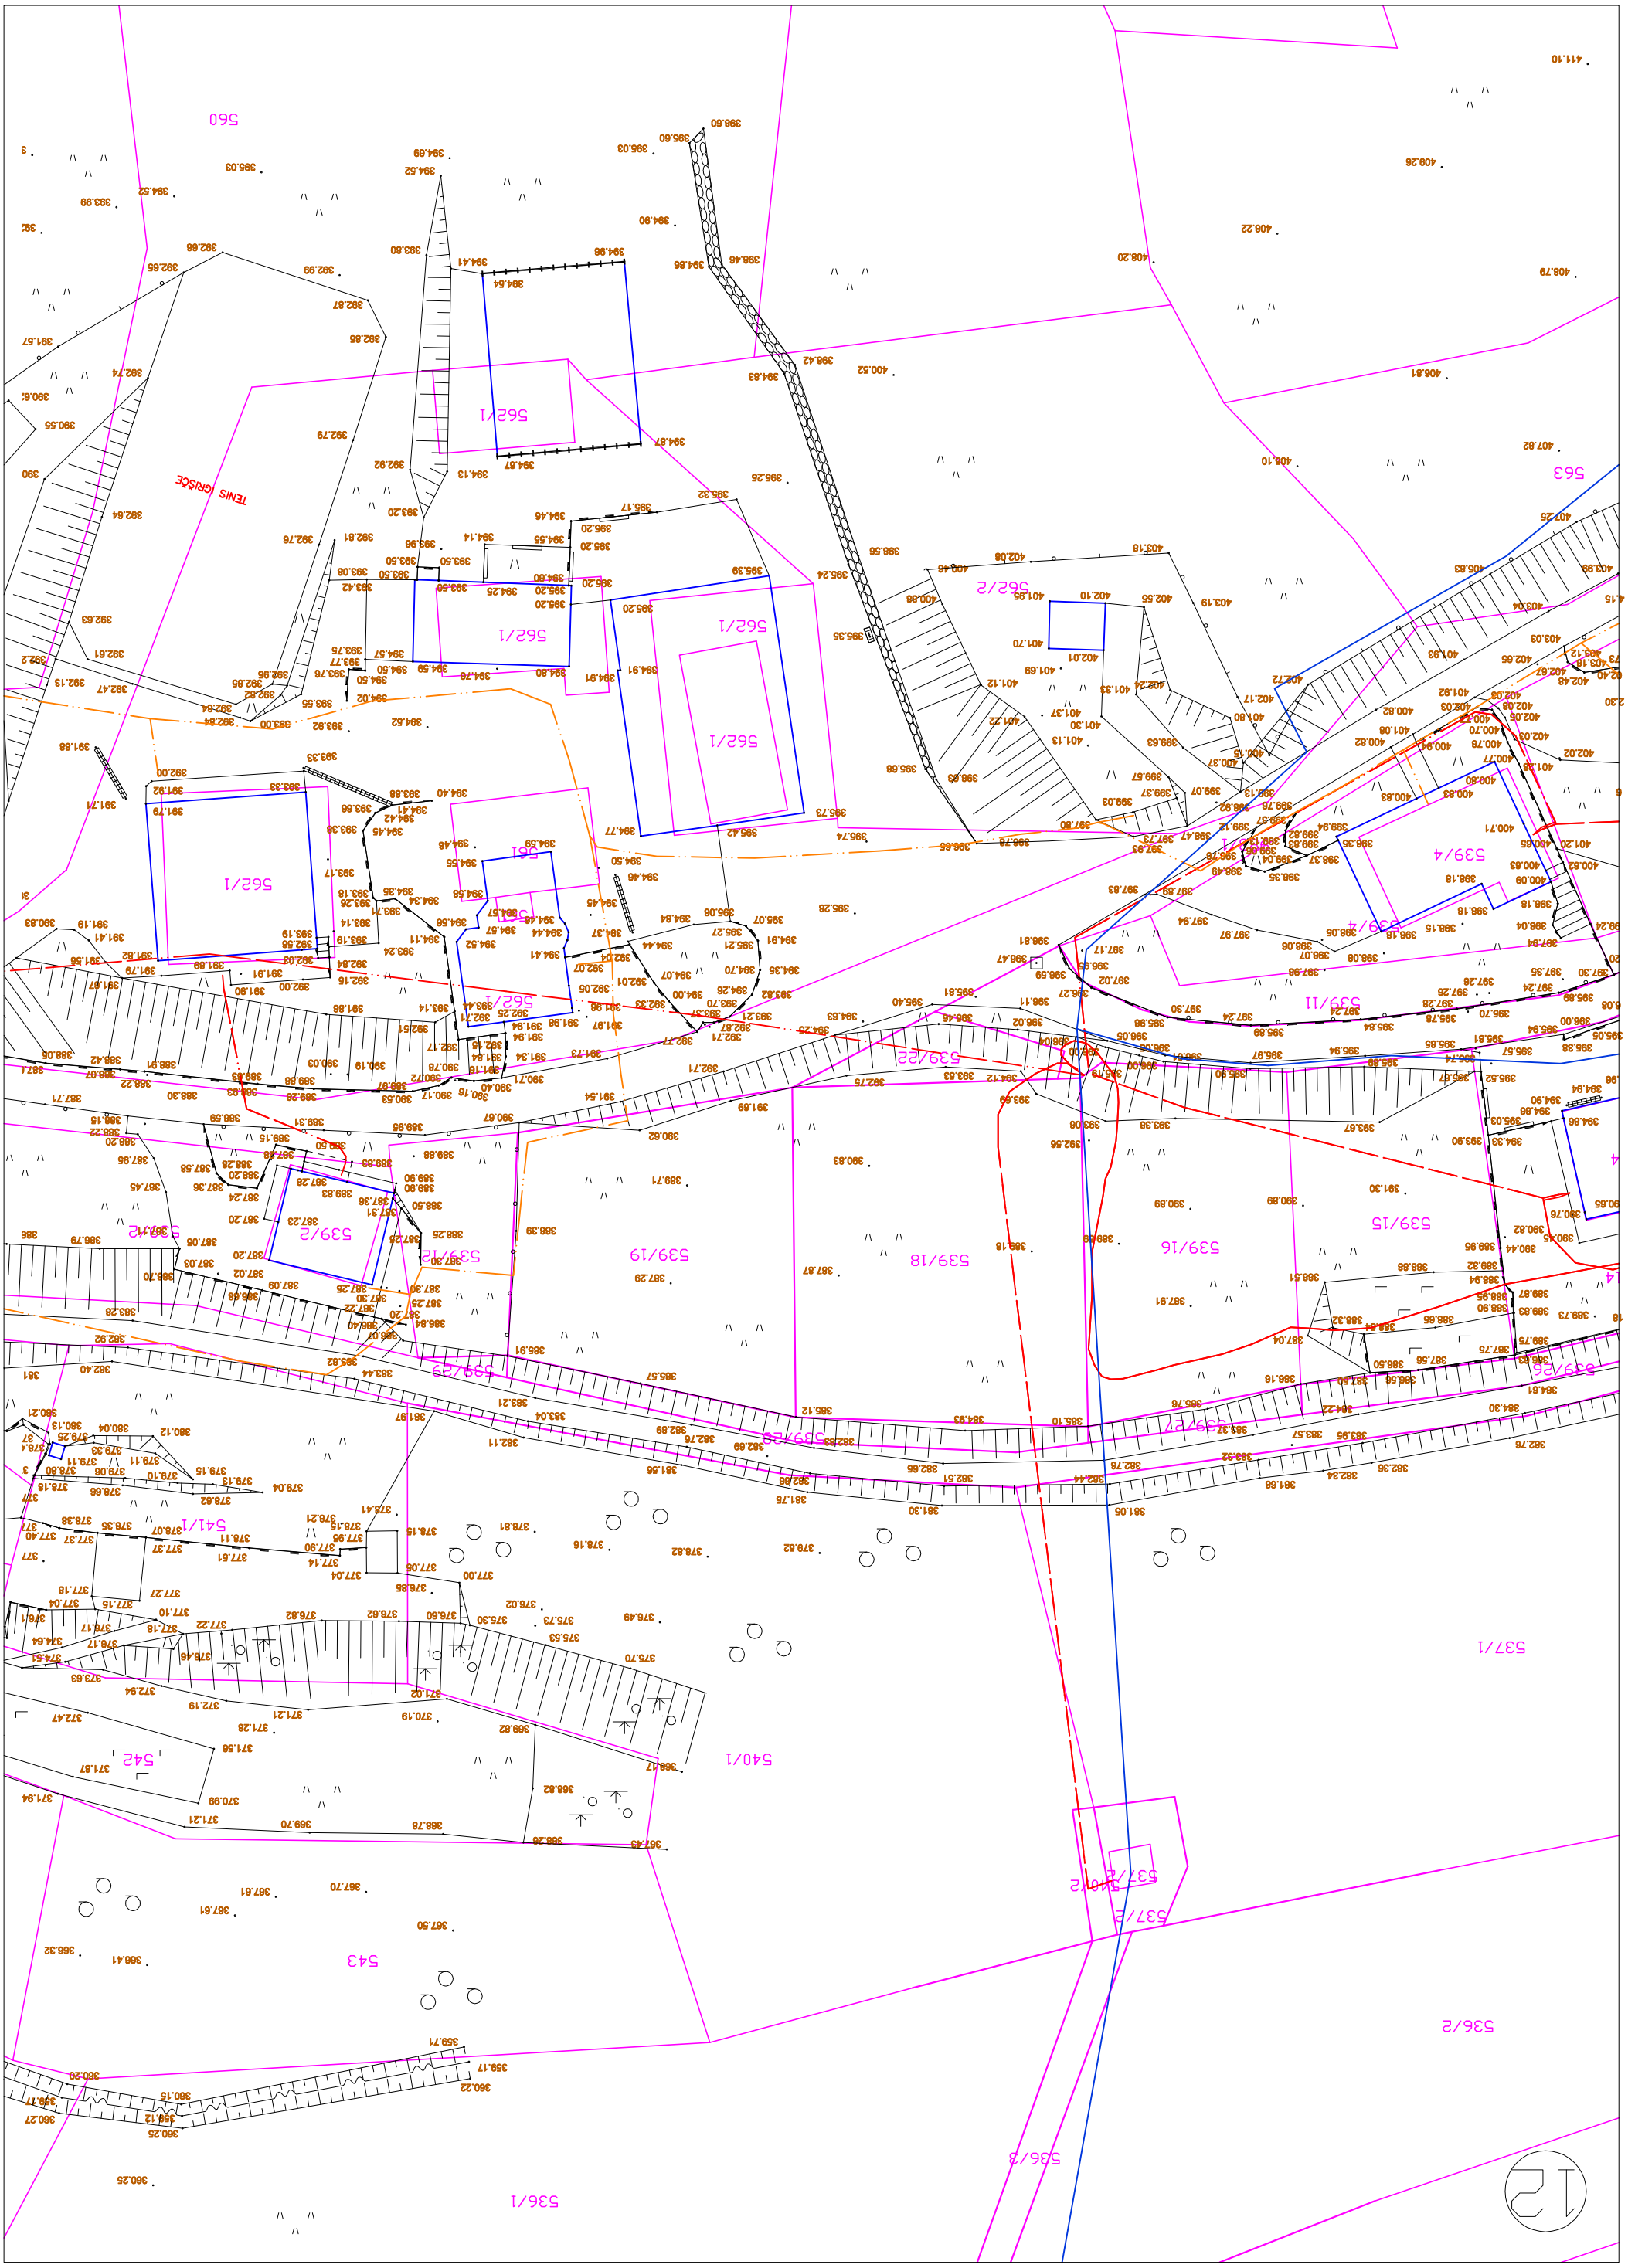
720


745/4
744
743/1
744
742/4
742/5
742/1
736
736
736
737/3
741
741
741
740
739
738
737/1
724
717/2
723/1
723/1


750/10
751/1
751/2
750/9
745/6
745/7
750/8
750/6
750/7
752
758/2
758/5
765/1
763/1
BETONSKA PLOŠČA
EKO OTOK
735
734/2
734/1
736
737/3
737/1
737/2
766
765/2
767
768
731/3
731/1
730/1
733
728/1


10
770
768
835
833
832
831
830
771/2
731/3
731/1
730/1
730/2
728/2
772/7
774/5
772/8
725
728/3


771/2
976
774/4
774/4
771/1
771/1
774/4
774/1
774/1
773/1
772/1
772/2
773/3
772/6
772/2
774/4
773/3
772/6
773/2
773/2
773/2
772/1
772/3
773/2
773/2
669/15
11
362.72
362.81
362.83
362.91
371.15
371.90
373.07
373.51
372.20
373.90
372.50
374.79
372.30
374.57
372.90
374.57
373.92
374.44
374.67
375.16
374.51
374.88
374.62
376.39
375.79
376.76
377.44
376.30
376.99
375.63
377.29
376.26
378.05
377.02
376.72
378.17
377.81
376.52
375.42
374.82
378.40
377.99
378.25
377.91
375.33
377.15
376.46
375.60
378.66
378.80
378.92
378.98
378.73
378.89
379.03
378.38
378.75
379.09
379.02
379.11
379.13
379.08
379.10
375.20
375.59
376.44
377.78
376.21
377.26
376.76
377.93
378.44
379.14
378.24
377.64
377.03
375.80
376.35
376.81
377.45
379.13
379.13
379.20
378.19
376.34
375.89
376.33
376.41
378.20
379.19
377.98
379.19
379.23
378.46
379.05
379.26
379.18
379.30
379.32
379.32
379.23
379.29
379.09
378.96
378.93
378.96
378.51
378.64
377.36
377.63
376.90
379.38
378.88
377.59
379.39
379.44
379.43
379.37
379.27
379.12
378.14
378.82
378.62
377.67
378.42
377.51
377.76
379.11
379.27
379.48
379.48
379.16
379.05
379.38
377.71
379.56
379.49
378.42
378.66
379.58
379.56
379.61
379.63
379.60
379.57
379.35
379.31
378.39
378.52
379.13
379.44
379.02
379.78
379.55
379.77
379.78
379.79
379.79
379.57
379.21
379.33
378.98
378.08
379.54
379.79
378.88
379.43
379.55
379.61
379.72
379.53
379.55
379.59
379.58
379.56
379.58
379.08
378.36
379.79
379.71
378.56
378.83
379.50
379.20
380.25
380.14
380.27
380.12
380.37
380.55
380.57
380.65
380.60
381.02
379.39
380.81
380.16
379.51
381.99
379.80
379.80
381.76
382.03
382.39
381.30
381.29
381.92
382.55
382.52
382.55
382.58
382.62
381.11
381.11
382.06
382.74
383.73
382.54
383.42
384.64
383.69
385.51
388.95
387.05
383.27
383.38
386.50
389.53
386.64
386.24
383.06
383.12
387.13
387.41
390.20
388.30
386.62
380.14
380.17
380.53
380.98
381.08
381.83
382.43
382.98
382.99
381.60
382.52
385.93
385.97


560
562/1
562/2
563
539/4
539/11
539/22
539/19
539/18
539/16
539/15
539/12
539/29
539/28
539/27
539/26
541/1
542
543
540/1
537/1
537/2
536/2
536/3
536/1
TENIS CRISTAL
12

13

526

544

545

542

546/2

546/1

546/3

547

541/2

541/4

548/2

548/3

548/4

549/1

549/3

549/4

551/3

551/5

555

554

556

986

987

989

GRIŠČE

14

525

526

526

551/4

551/3

551/3

552

713

714

715

715

716

717/1

989/2

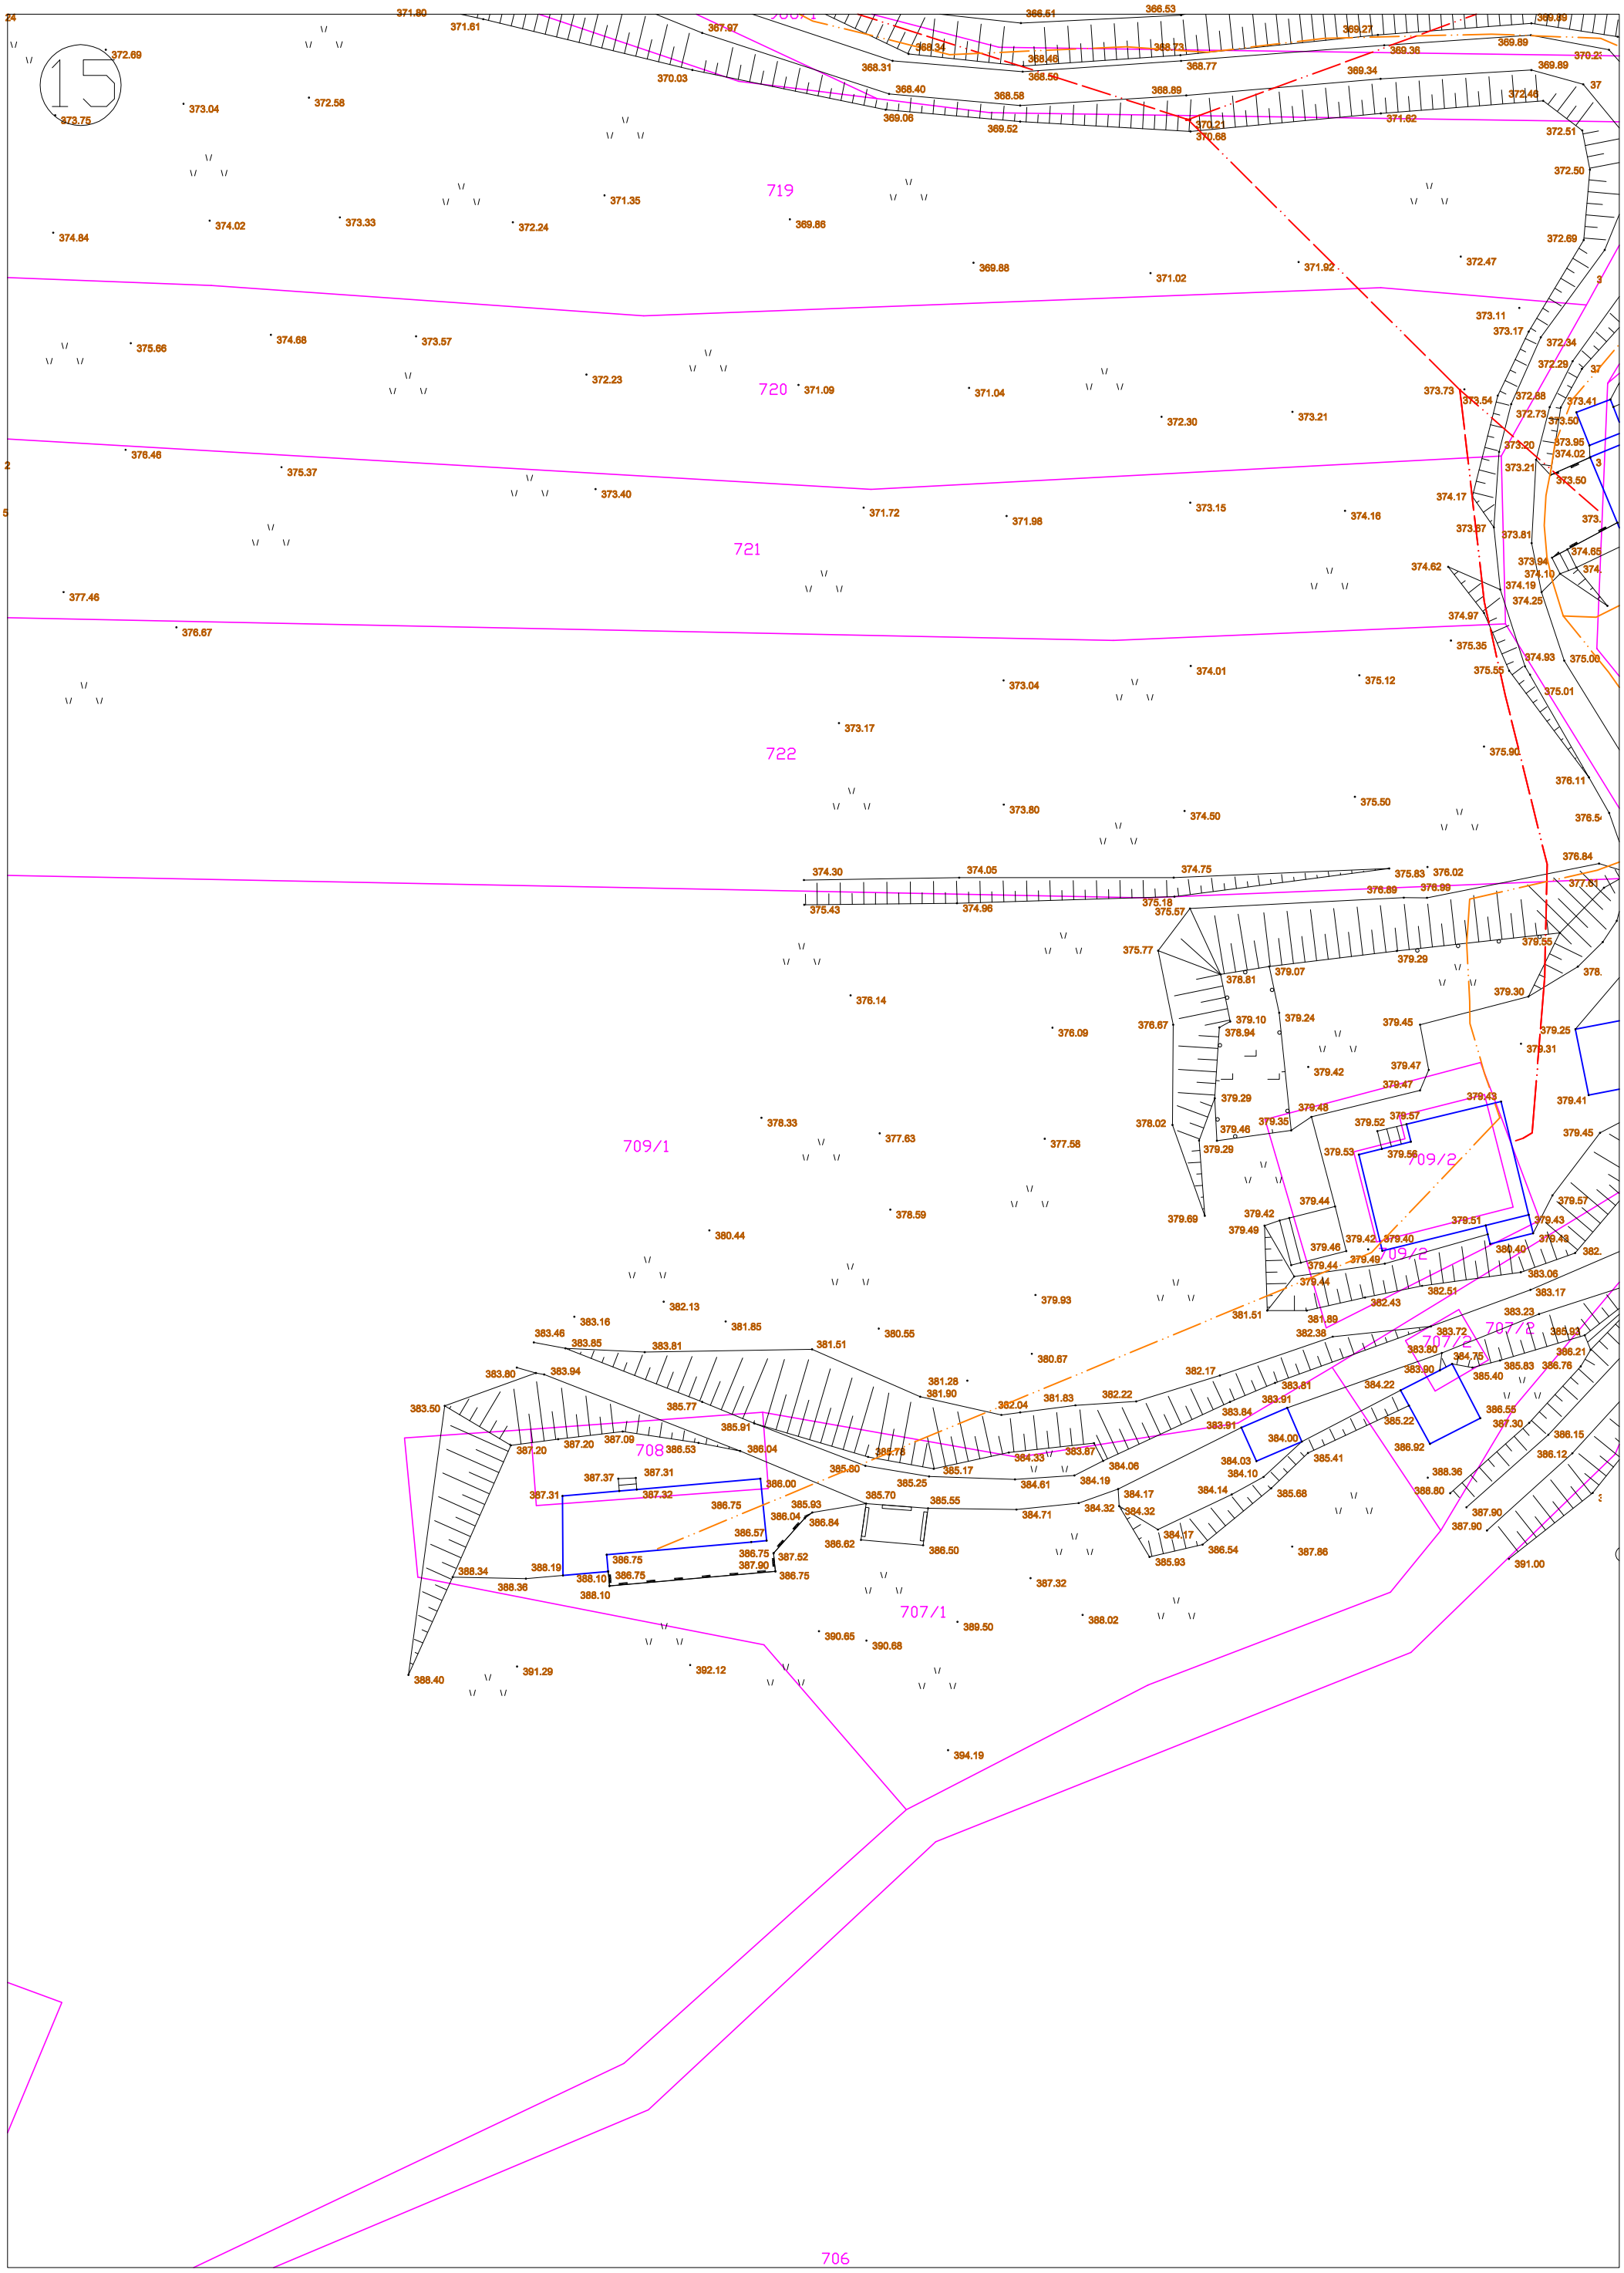
989

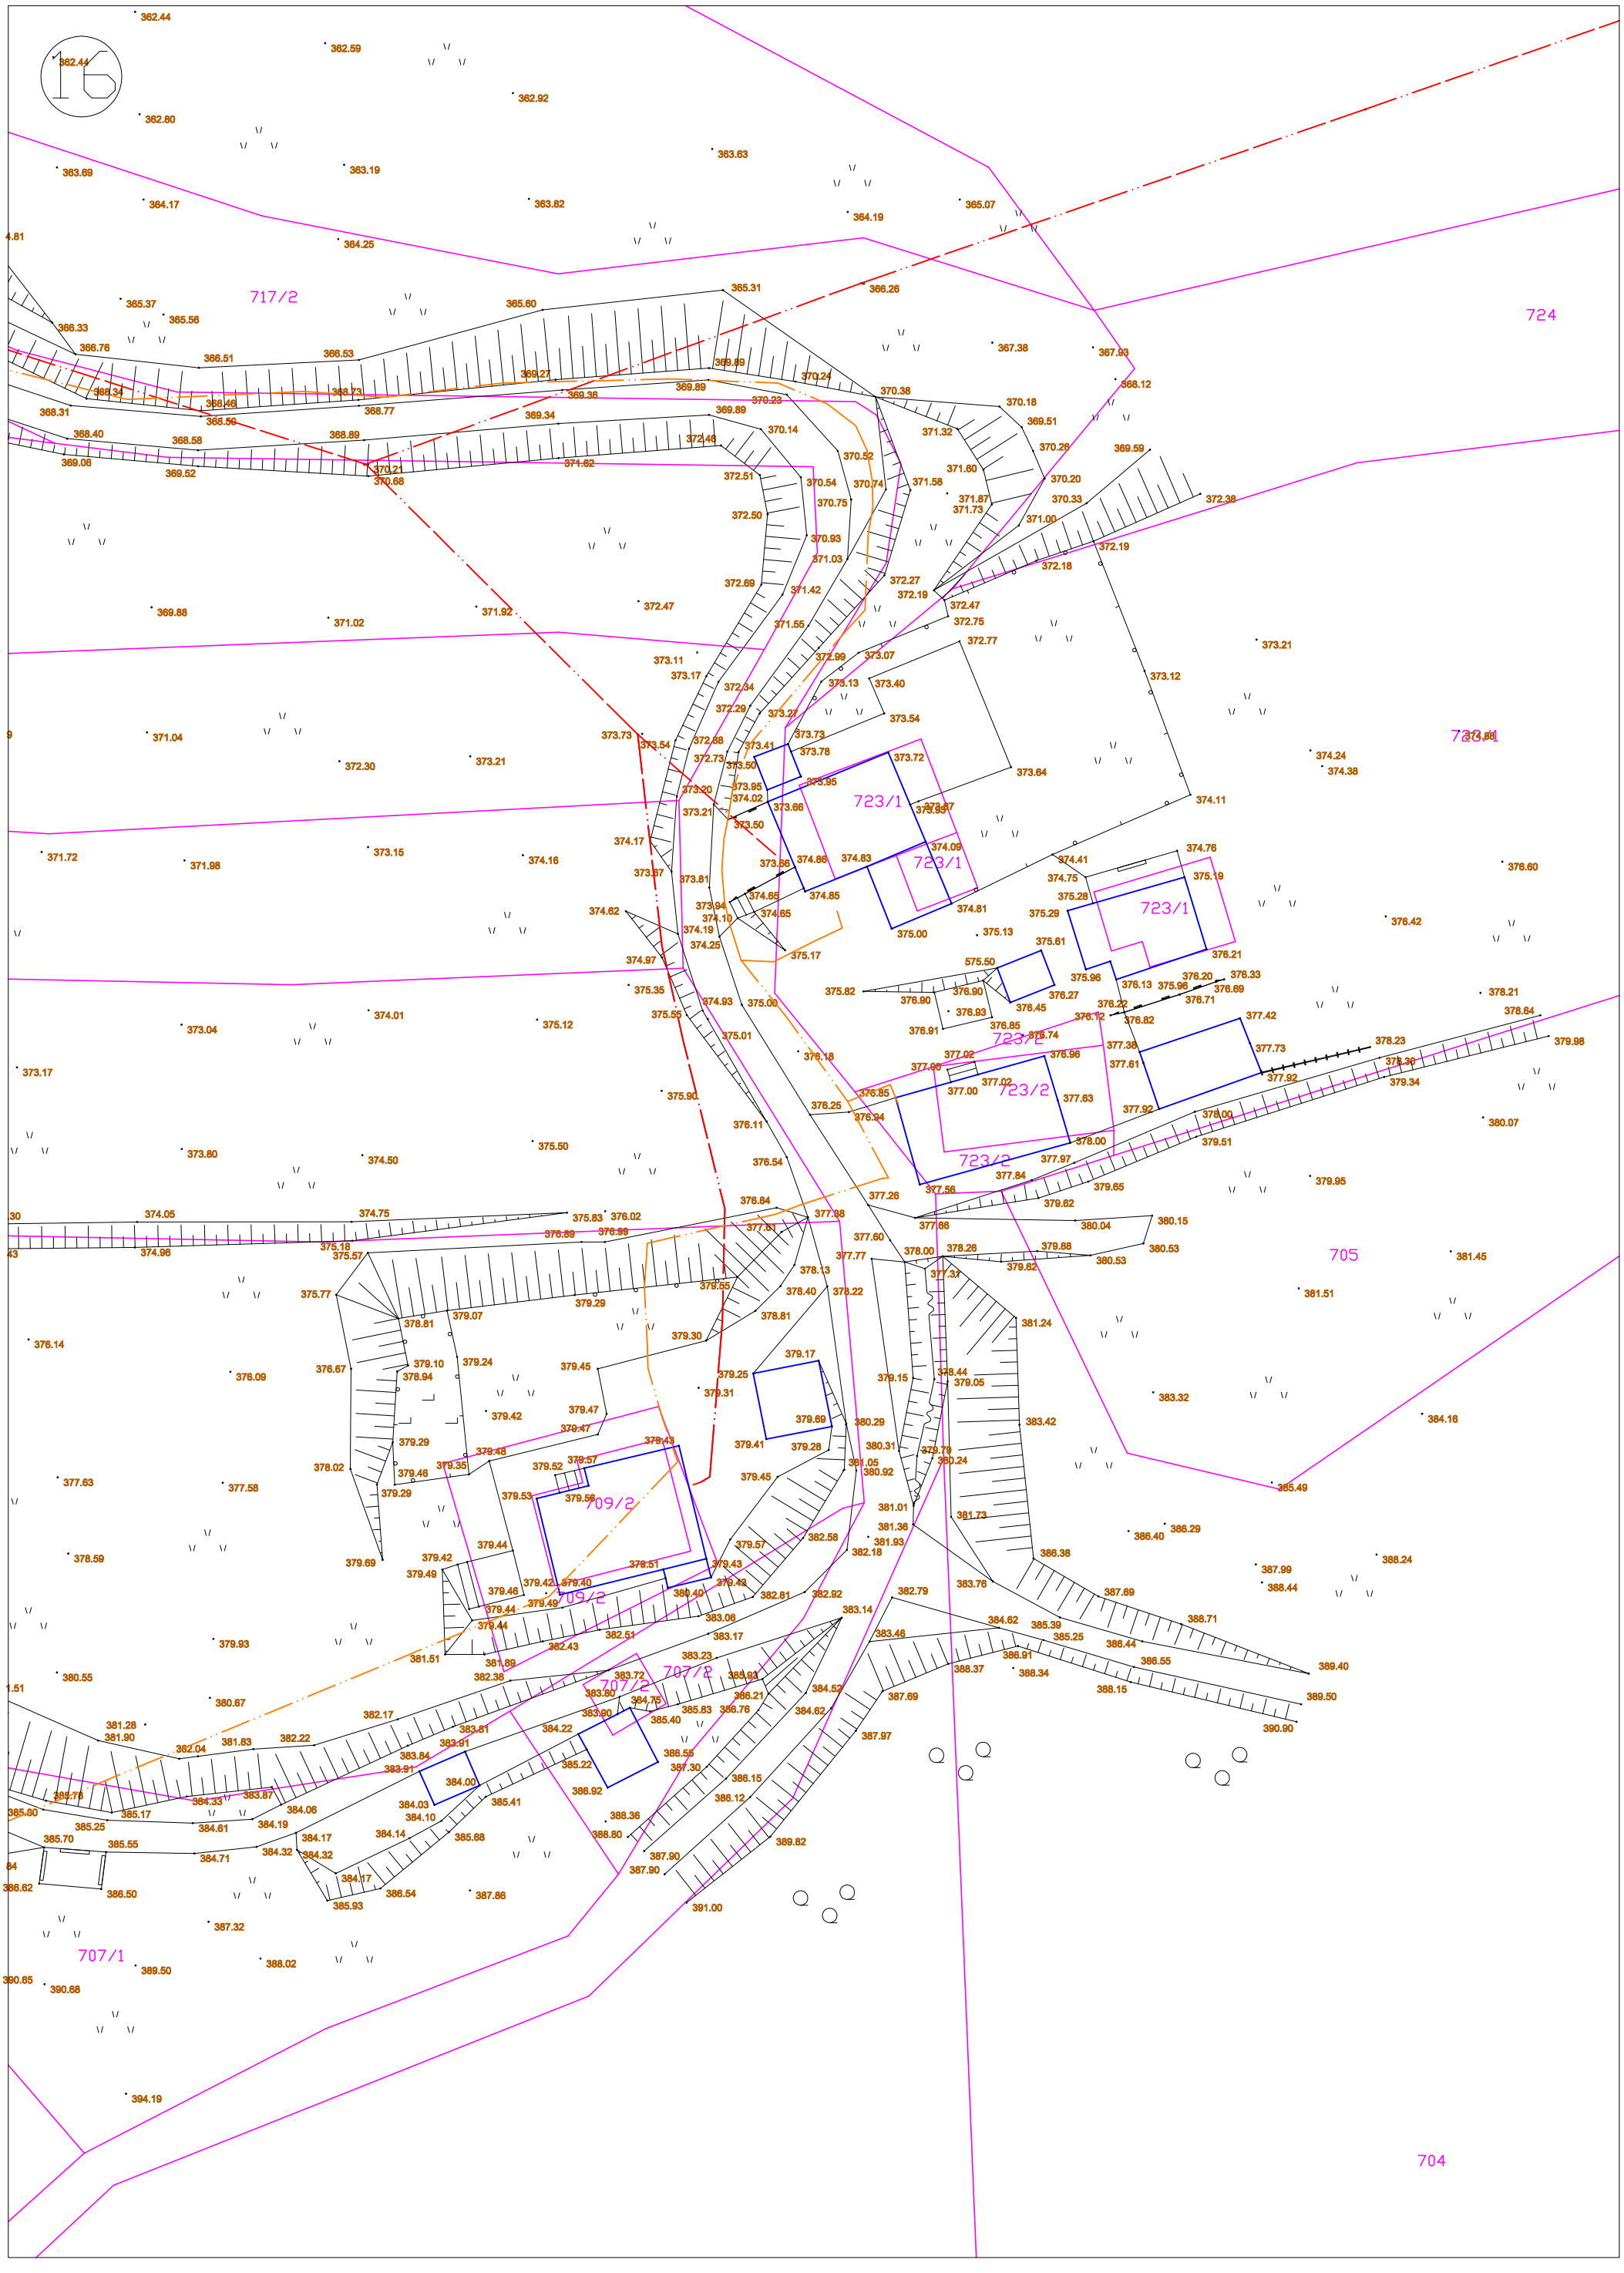
986

987

712

ЕКО ОТОК


15
719
720
721
722
709/1
708
707/1
709/2
707/2
706


16
717/2
724
723/1
723/1
723/1
723/2
723/2
709/2
709/2
707/2
707/2
705
707/1
704

17

537/1

539/26

539/14

539/25

539/30

539/24

539/7

539/10

539/4

539/23

539/8

539/9

538/6

539/3

538/1

539/17

538/10

538/9

539/6

538/8

563

538/3

538/7

538/4

538/5

564/3

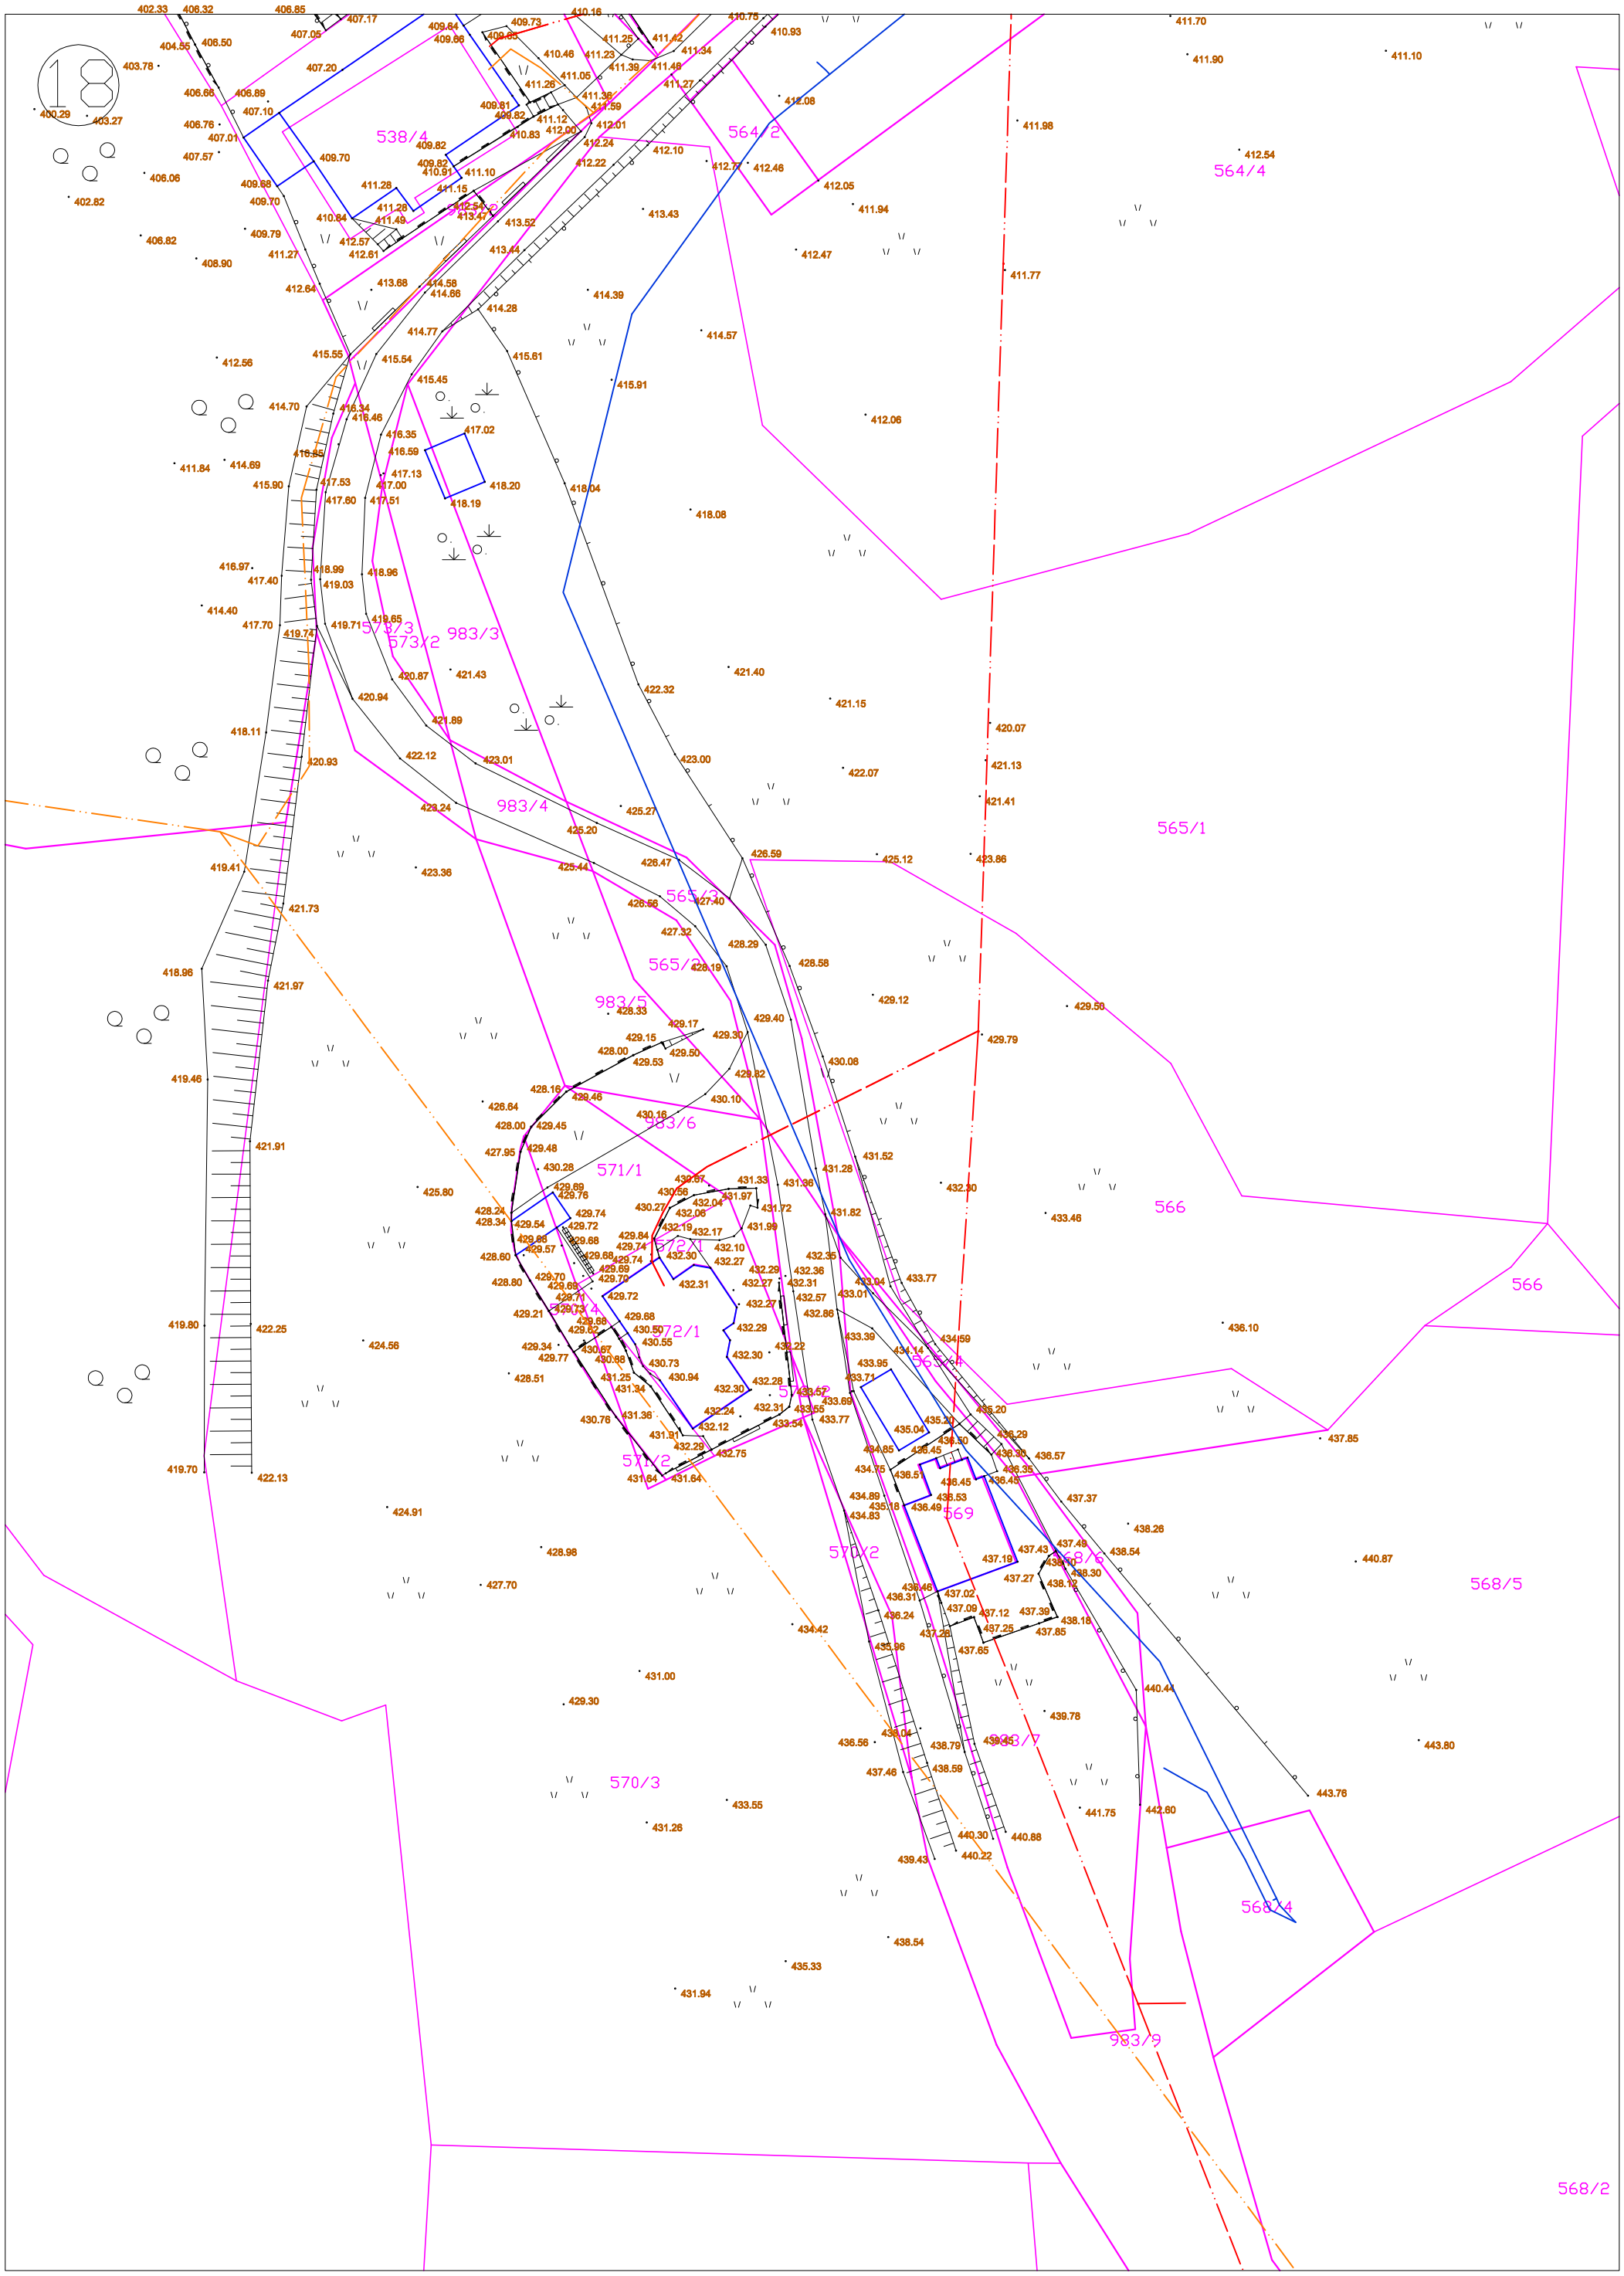
564/2

564/4

573/3

573/2

983/3


18
538/4
564/2
564/4
983/4
573/3
573/2
983/3
565/1
565/3
565/2
983/5
983/6
571/1
572/1
572/4
565/4
571/2
569
568/6
983/7
570/3
566
568/5
568/4
983/9
568/2

KONFIN

Podjetje za geodetske storitve d.o.o.
Ljubljanska 76, 1230 Domžale
Tel. 722 54 20 . Fax. 722 54 25

Parcelacije, geodetski načrti, ureditev meje, dejanska raba zemljišč, zakoličbe, tehnična geodezija, izvedeništvo, svetovanje

POGODBA O ZAPOSLITVI

z dne 01.10.2007, ki jo skleneta:

DELAVEC:	**Klemen UČAKAR**
rojen dne:	28.07.1983
kraj rojstva:	Ljubljana
stalno bivališče:	Cesta na Grmače 12, 1251 Moravče
šolska izobrazba:	dipl.inž.geod.

in

KONFIN d.o.o., Domžale, ki ga zastopa direktor Boris KNAP

I.

Delovno razmerje se sklepa: za nedoločen čas

II.

Delovno razmerje se sklepa za delo na delovnem mestu: **geodet**

16.05.2018 - sprememba delovnega mesta - **pooblaščeni inženir (IZS Geo0502)**

III.

Vse ostalo enako kot pogodba z dne 01. 10. 2007.

Domžale, 16.05.2018

Delavec:
Klemen UČAKAR

KONFIN
podjetje za geodetske storitve, d.o.o. Domžale
Ljubljanska 76, 1230 Domžale

Direktor:
Boris KNAP

SAVA ZAVAROVALNICA

14.04.2021

PREMOŽENJSKA ZAVAROVANJA
Polica št.: 510-0650203

Polica: 510-0650203 **Predpolica: 511-0279919**

Po pogodbi o zavarovanju in na osnovi podatkov zavarovanca se opravi OBRAČUN AKONTACIJE.

ZAVAROVANJE POKL. ODG. ARHIT. IN INŽ. DEJ. - kritje je podano od 26.04.2021 od 24:00 do 26.04.2022 do 24:00.
Premija je obračunana za obdobje od 26.04.2021 od 24:00 do 26.04.2022 do 24:00.

Zavarovanec:	1235069	KONFIN D.O.O., DOMŽALE LJUBLJANSKA CESTA 76, DOMŽALE, 1230 DOMŽALE
Zavarovalec:	1235069	KONFIN D.O.O., DOMŽALE LJUBLJANSKA CESTA 76, DOMŽALE, 1230 DOMŽALE

Ponudba/polica je pripravljena na podlagi potreb in zahtev iz vprašalnika št. 820626489841.

V primeru sklepanja zavarovalne pogodbe na daljavo zavarovalec s podpisom police posebej potrjujem, da so mi bile informacije o zavarovalnem produktu, podane na razumljiv način na moj elektronski poštni naslov, ki sem ga navedel osebi zavarovalnice, pooblaščeni za sklepanje zavarovanj, oziroma sem o tem s strani osebe zavarovalnice, pooblaščene za sklepanje zavarovanj prejel zadosti informacij, kar mi omogoča sprejem informirane odločitve in soglašam s takšnim načinom podajanja informacij (obveščanja). Za takšen način obveščanja sem se odločil sam, pri čemer razumem, da mi v primeru sklepanja na daljavo informacije v fiziični obliki niso na voljo. Seznanjen sem, da lahko zahtevam naknadni izpis informacij v papirni obliki.

Zavarovalec sem obveščan, da s podajo mojega elektronskega naslova v postopku izročanja sklenitvene dokumentacije izrecno soglašam, da se mi sklenitvena dokumentacija (npr. ponudba, polica, zavarovalni pogoji, plačilni nalog, obvestilo zastopnika, ipd.) lahko pošilje tudi na podani elektronski naslov. Zavarovalec sem obveščan, da to soglasje velja le za elektronski prejem zgoraj omenjene dokumentacije in ne velja za morebitno nadaljnjo obveščanje v času trajanja zavarovanja.

Poročilo o solventnosti in finančnem položaju zavarovalnice bo, v skladu z zakonskimi zahtevami glede časa in obveznosti objave, dostopno na spletni strani zavarovalnice (www.zav-sava.si).

Valuta: 978EUR Datum tečaja valute: 14.04.2021 Tečaj valute: 1

Zavarovalni krajі - predmeti/objekti zavarovanja - riziki/zavarovalne nevarnosti (zneski so v valuti):

0001 Zav. kraj:
Republika Slovenija

0001 **Poklicne odg. iz arhit. in inž.dej.**
Zavarovalna vsota: 50.000,00
Šifra dejavnosti po SKD 71.121,00
Število zaposlenih z licencami (arhit.,inžen.,geodelov,..) 1,00
Planirana letna realizacija 60.000,00 EUR

0001 Zavarovanje, v skladu z določili priloženih pogojev z oznako SP-Pok-odg-AID-01/19, krije škodo, ki jo investitor ali tretje osebe, uveljavljajo proti zavarovancu zaradi strokovne napake (storitve ali opustitve) pri opravljanju poklicnih nalog pooblaščenega inženirja s področja geodezije Klemen Učakar (identifikacijska številka Geo0502).

Premija je določena na osnovi planiranega prometa za zavarovalno obdobje kot akontacija. Po koncu zavarovalnega obdobja se opravi obračun na osnovi dejanskega prometa.

Zavarovalnica SAVA, zavarovalna družba d. d., Cankarjeva cesta 3, 2000 Maribor, sodni register Okrožnega sodišča v Mariboru, reg. vl. 2/03762/00, matična številka 5263400, ID za DDV: SI44818631, osnovni kapital 64.417.377,44 EUR. Organ pristojen za zavarovalni nadzor: Agencija za zavarovalni nadzor, Trg republike 3, 1000 Ljubljana

SAVA ZAVAROVALNICA

14.04.2021

Polica: 510-0650203 **Predpolica: 511-0279919**

Akontacijska premija, je minimalna depozitna premija (MDP).

Planirana letna realizacija znaša 60.000,00 EUR.

Zavarovalna vsota: 50.000,00 EUR.
Podlimit ZV-čiste premož.škode 50.000 (EUR)
Agregat 50.000 (EUR)
Število enot 1
Franšiza - v % 10 (%)
Minimalna franšiza v znesku 1.000 (EUR)
Podlimit agregata za ČPŠ 50.000 (EUR)

	Zav.vsota:	50.000,00	Osnova za premijo:	60.000,00	Premija: 367,80
Popusti/doplačila na riziku:					
01	P-odbitna franšiza v višini 10% od odškodnine vendar v absolutnem znesk		Popust/doplačilo (%):	-7,00	Znesek: -25,75

Končni obračun je v EUR:

Akontirana premija	342,05
Obresti	0,00
Davek 8,5 %	29,07
Za plačilo (EUR):	**371,12**

POGOJI IN KLAVZULE
Za zavarovanje veljajo pogoji SP-Pok-odg-AID-01/19 KL KIB-ODG 01/21 in KL ODG-PAN 01/21, s katerimi je zavarovanec seznanjen in jih je tudi prejel.
Zavarovanec je pri vsakem zavarovalnem primeru udeležen z odbitno franšizo v višini 10% od odškodnine, vendar v absolutnem znesku ne manj kot 1.000,00 EUR.
Zavarovalnica za vse zavarovalne primere, nastale v enem zavarovalnem letu, jamči največ do višine dogovorjene zavarovalne vsote (enojni letni agregat).

Klavzula 1793
"Zavarovalec s podpisom police potrjujem prejem in vsebino zavarovalnih pogojev in klavzul, ki so sestavni del zavarovalne police in prejem pisnega obvestila zavarovalnega zastopnika na podlagi 545. člena Zakona o zavarovalništvu. Pisno obvestilo zavarovalnega zastopnika zavarovalec ne prejme kadar pri sklepanju sodeluje zavarovalni posrednik. Prav tako s podpisom potrjujem, da sem seznanjen z vsebino dokumenta in sicer s "Pravnim obvestilom v zvezi z varstvom osebnih podatkov", ki mi ga je zavarovalnica izročila ob sklenitvi predmetne zavarovalne police oziroma potrjujem, da sem se z njegovo vsebino sam seznanil preko spletne strani zavarovalnice, na kateri se nahaja omenjeno obvestilo: https://www.zav-sava.si/si-si/pravna-obvestila/."

Klavzula 1795
"Za predmetno zavarovalno razmerje določilo iz pripadajočih zavarovalnih pogojev, ki se nanaša na področje varstva/zbiranja osebnih podatkov, ne velja. Omenjeno določilo nadomešča naslednji zapis:

Varstvo/obdelava osebnih podatkov
Zavarovalnica kot upravljavec osebnih podatkov obdeluje osebne podatke v skladu s predpisi s področja varstva osebnih podatkov in s področja zavarovalništva, kakor tudi z drugo veljavno zakonodajo ter Politiko zasebnosti, ki jo je sprejela Zavarovalnica Sava d.d. v zvezi z zagotavljanjem varstva osebnih podatkov in ki je dostopna na spletni strani zavarovalnice: https://www.zav-sava.si/si-si/pravna-obvestila/, v tiskani obliki pa je Pravno obvestilo, ki je povzetek Politike zasebnosti, dostopno tudi na vseh prodajnih mestih zavarovalnice.

V omenjenem dokumentu (Politiki zasebnosti, kakor tudi v Pravnem obvestilu) so zapisane informacije v zvezi z varstvom osebnih podatkov, in sicer: podatki o upravljavcu in pooblaščencu, namenih obdelave in pravne podlage za obdelavo, obdelovalcih in uporabnikih osebnih podatkov, prenosu osebnih podatkov v tretje države, pravicah posameznikov v zvezi z obdelavo osebnih podatkov, rokih hrambe osebnih podatkov."

Zavarovalnica SAVA, zavarovalna družba d. d., Cankarjeva cesta 3, 2000 Maribor, sodni register Okrožnega sodišča v Mariboru, reg. vl. 2/03762/00, matična številka 5263400, ID za DDV: SI44818631, osnovni kapital 64.417.377,44 EUR. Organ pristojen za zavarovalni nadzor: Agencija za zavarovalni nadzor, Trg republike 3, 1000 Ljubljana

SAVA ZAVAROVALNICA

14.04.2021

Polica: 510-0650203 **Predpolica: 511-0279919**

LJUBLJANA, 14.04.2021
Za zavarovalnico:
ILIĆ DANA

SAVA

Za zavarovanca:

KONFIN
podjetje za geodetske storitve, d.o.o. Domžale

Zavarovalnica SAVA, zavarovalna družba d. d., Cankarjeva cesta 3, 2000 Maribor, sodni register Okrožnega sodišča v Mariboru, reg. vl. 2/03762/00, matična številka 5263400, ID za DDV: SI44818631, osnovni kapital 64.417.377,44 EUR. Organ pristojen za zavarovalni nadzor: Agencija za zavarovalni nadzor, Trg republike 3, 1000 Ljubljana