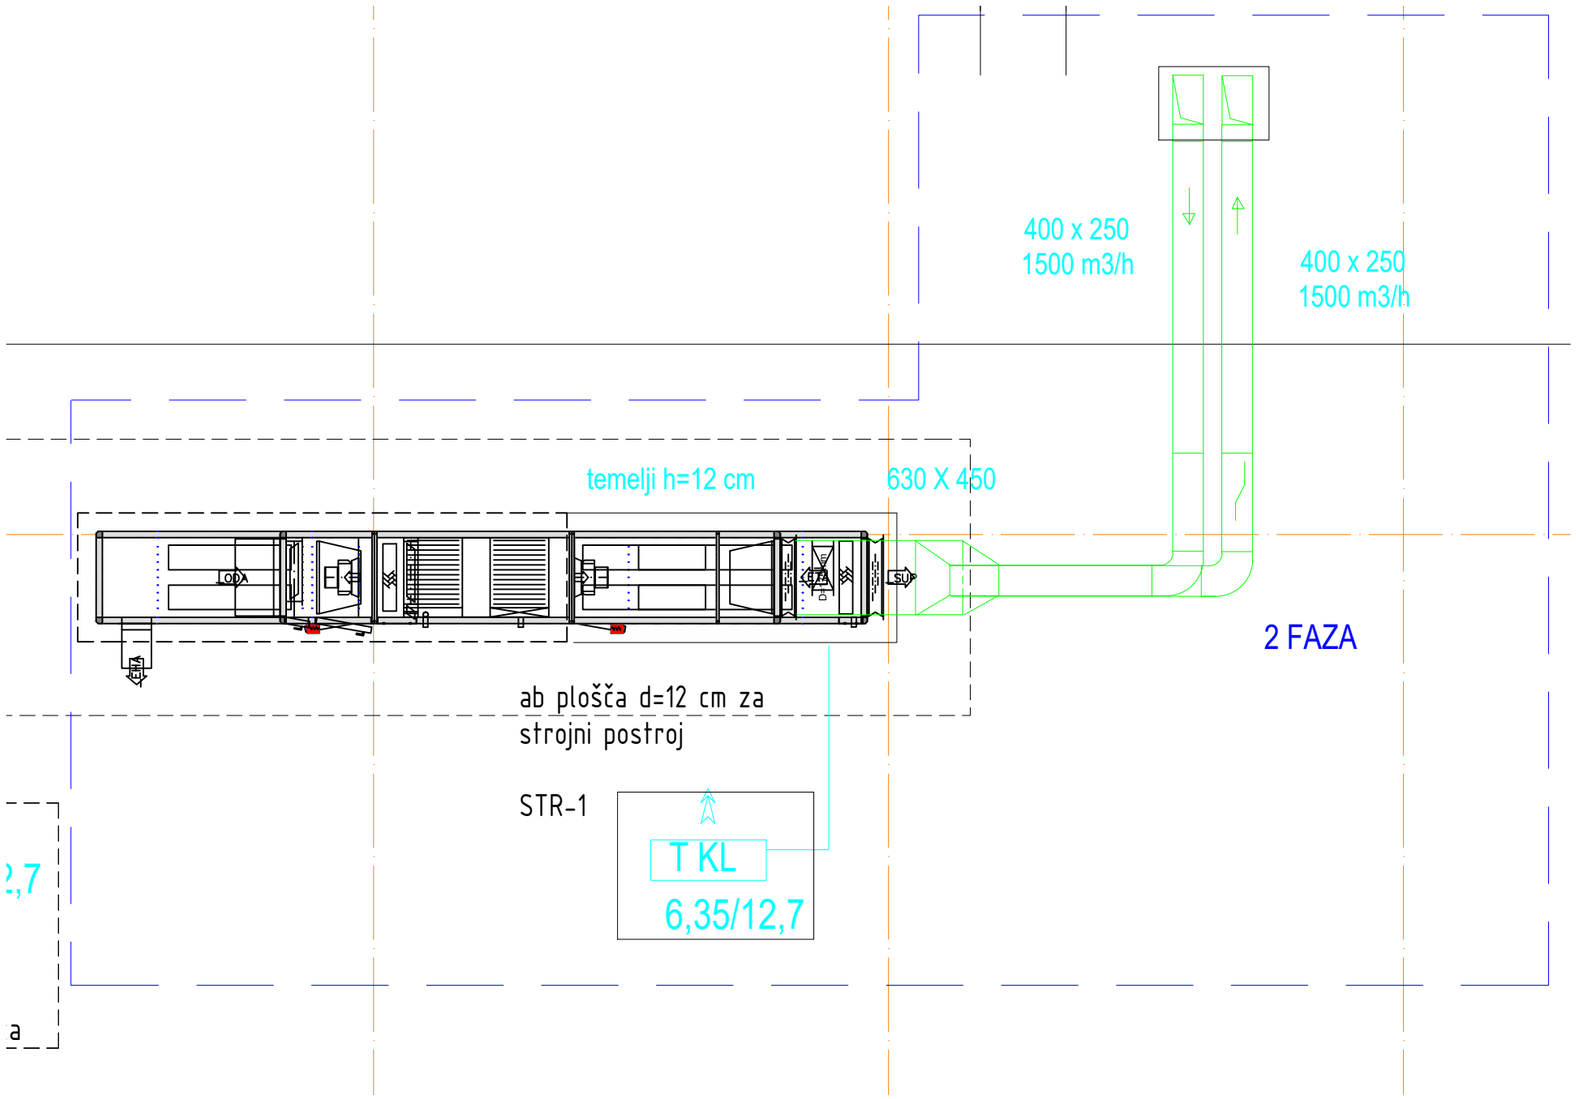

400 x 250
1500 m3/h
400 x 250
1500 m3/h
temelji h=12 cm
630 X 450
2 FAZA
ab plošča d=12 cm za
strojni postroj
STR-1
T KL
6,35/12,7
ODA
ETA
SUP
2,7
a